




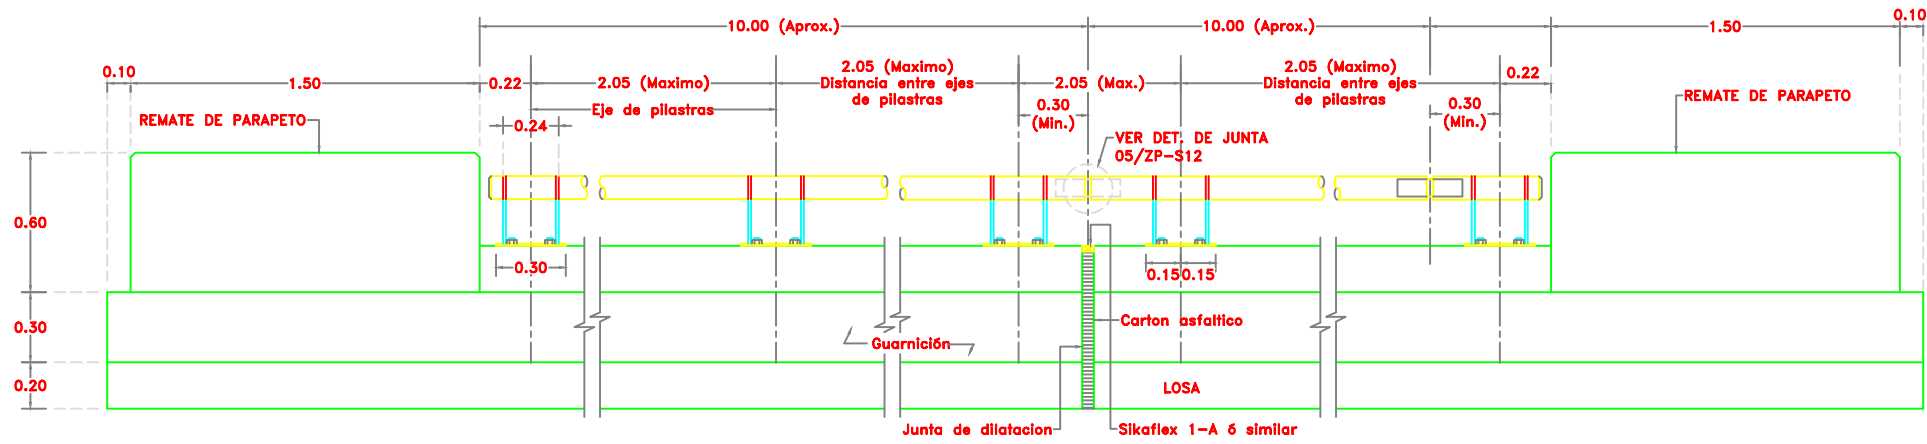


01 Elevacion Parapeto y Guarnicion
ESCALA: 1:15

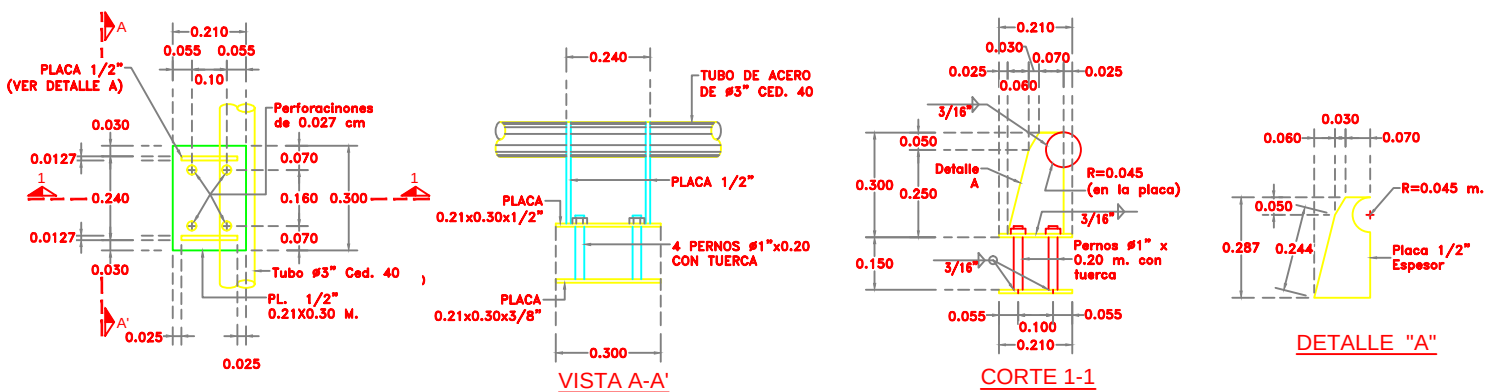


03 Detalle de Parapeto
ESCALA: 1:10

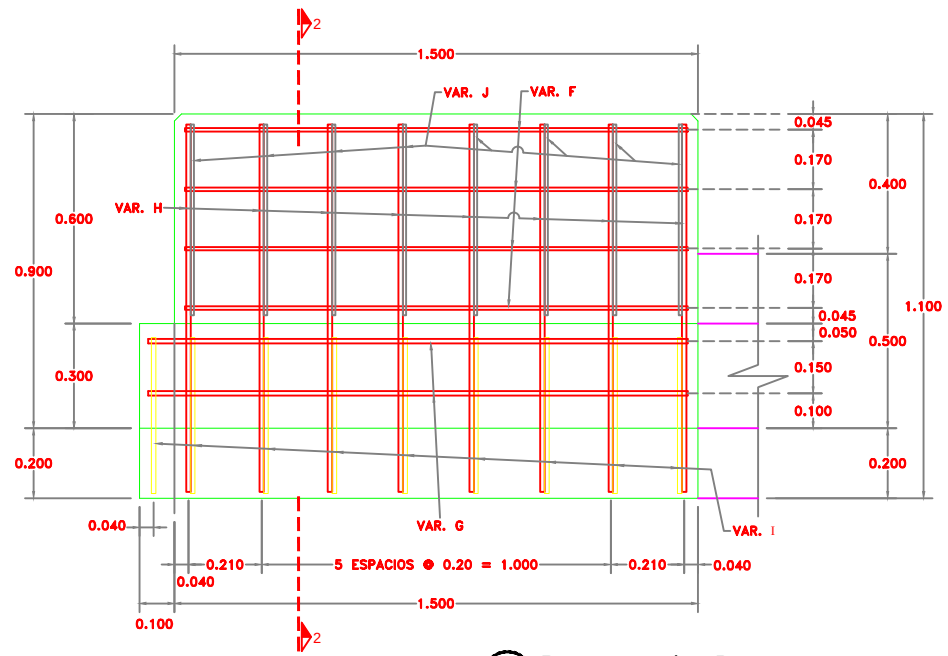

04 Remate de Parapeto
ESCALA: 1:10

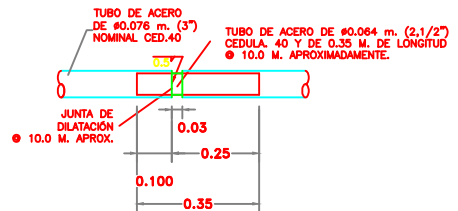

05 Detalle de Junta
ESCALA: 1:10

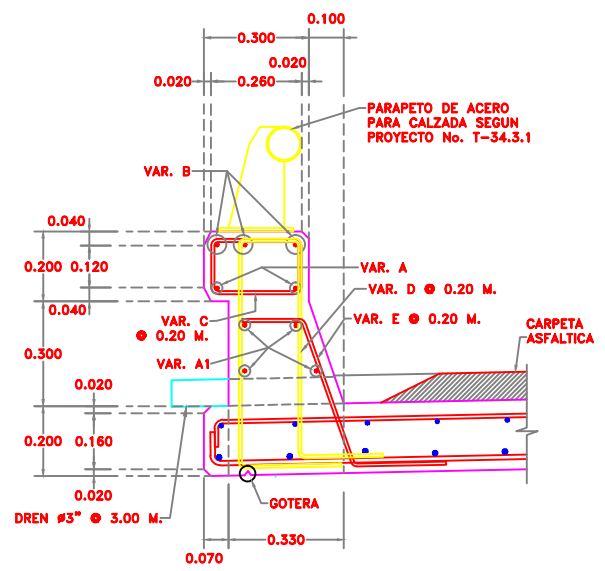

02 Detalle de Guarnicion Tipo II
ESCALA: 1:10

MATERIALES							
LISTA DE VARILLAS PARA 36 Mts DE GUARNICION							
VAR.	DIAM.	CANT.	LONG. TOTAL (cms.)	CROQUIS	a (cm)	b (cm)	PESO KG
A	4C	2	3315		3315	--	66.30
A1	4C	4	3315		3315	--	132.60
B	6C	3	3315		3315	--	223.80
C	3C	165	96		24	14	88.70
D	4C	165	245		64	17	404.30
E	4C	165	104		47	40	171.60
F	3C	18	182		146	18	18.35
G	4C	8	201		201	--	16.08
H	4C	16	322		102	18	51.52
I	4C	18	228		44	--	41.04
J	3C	16	172		53	23	15.40
MATERIALES PARA PARAPETO							
ACERO DE REFUERZO fy = 4200 kg/cm²				1229.69 kg			
CONCRETO f'c = 250 kg/cm²				5.13 m³			
TUBO DE ACERO ø3" CED. 40				370.10 kg			
TUBO DE ACERO ø2,1/2" CED. 40				9.00 kg			
PLACA PARAPETO ESP. 1/2"				289.00 kg			
PERNOS DE ø1" CON TUERCA				68 Piezas			

PH

PH

ING. PEDRO I. HERNANDEZ E.

GALLE DECIMA No. 4618

COL. SANTA ROSA, TEL: 410-17-73

E-mail : phifacero@gmail.com

CALCULO:

ING. PEDRO I. HERNANDEZ ESCOBEDO

DISUJO:

FRANCISCO DOMINGUEZ R.

REVISO:

ESCALA:

INDICADA

ACOTACION:

METROS

FECHA:

AGOSTO 2019

PROPIETARIO:

UBICACION:

AV. LAS TORRES Y BLVD. ZARAGOZA

CD. JUAREZ, CHIHUAHUA.

PERITO:

NOMBRE PROYECTO:

PASO SUPERIOR

AV. LAS TORRES Y BLVD. ZARAGOZA

CUERPO "B" PONIENTE

REVISIONES:

REV.	FECHA

NOMBRE DEL PLANO:

GUARNICIONES Y PARAPETOS

NOMBRE DEL PLANO:

ZP-S12