

RIESGO DE INCENDIO	
CONDICION	RIESGO DE INCENDIO
SUPERFICIE CONSTRUIDA EN m2	ORDINARIO
EN m2	BAJO A 3,000
	IGUAL O MAYOR DE 3,000

PORTANTO, EL RIESGO ES: **ORDINARIO**

SUPERFICIES:
TERRENO: 2,986.50 m2
CONSTRUCCION (EDIFICACION): 4,539.47 m2
CONSTRUCCION (AMPLIACION): 000.00 m2
CONSTRUCCION (DEMOLICIONES): 42.26 m2
CONSTRUCCION (OBRAS EXTERIORES): 000.00 m2

UBICACION:
AV. FRANCISCO VILLA Y MALECON SIN NUMERO, COL. CENTRO, CHAMICAL, C.P. 32000, CD. JUAREZ, CHIHUAHUA

COORDENADAS:
31° 44' 47.48" N
106° 29' 10.656" O
ALTITUD 0.000 MSNM

REVISOR:
ARG. ALAN JOSUE FLORES HERNANDEZ
JEFE DEL DEPARTAMENTO DE PROYECTOS


COLABORADORES:
SIECSA
BLDG PROJETS ENGINEERING

ESCALA:
INDICADA
DIMENSIONES EN METROS

FECHA:
17/07/2019
CLAVE:

NOMBRE DEL PROYECTO:
SUSTITUCION DEL CENTRO DE SALUD SOMOS MEXICANOS
CD. JUAREZ, CHIHUAHUA
NOMBRE DEL PLANO:
ACABADOS EN MUROS PLANTA BAJA

NO DEL PLANO:
AS-05

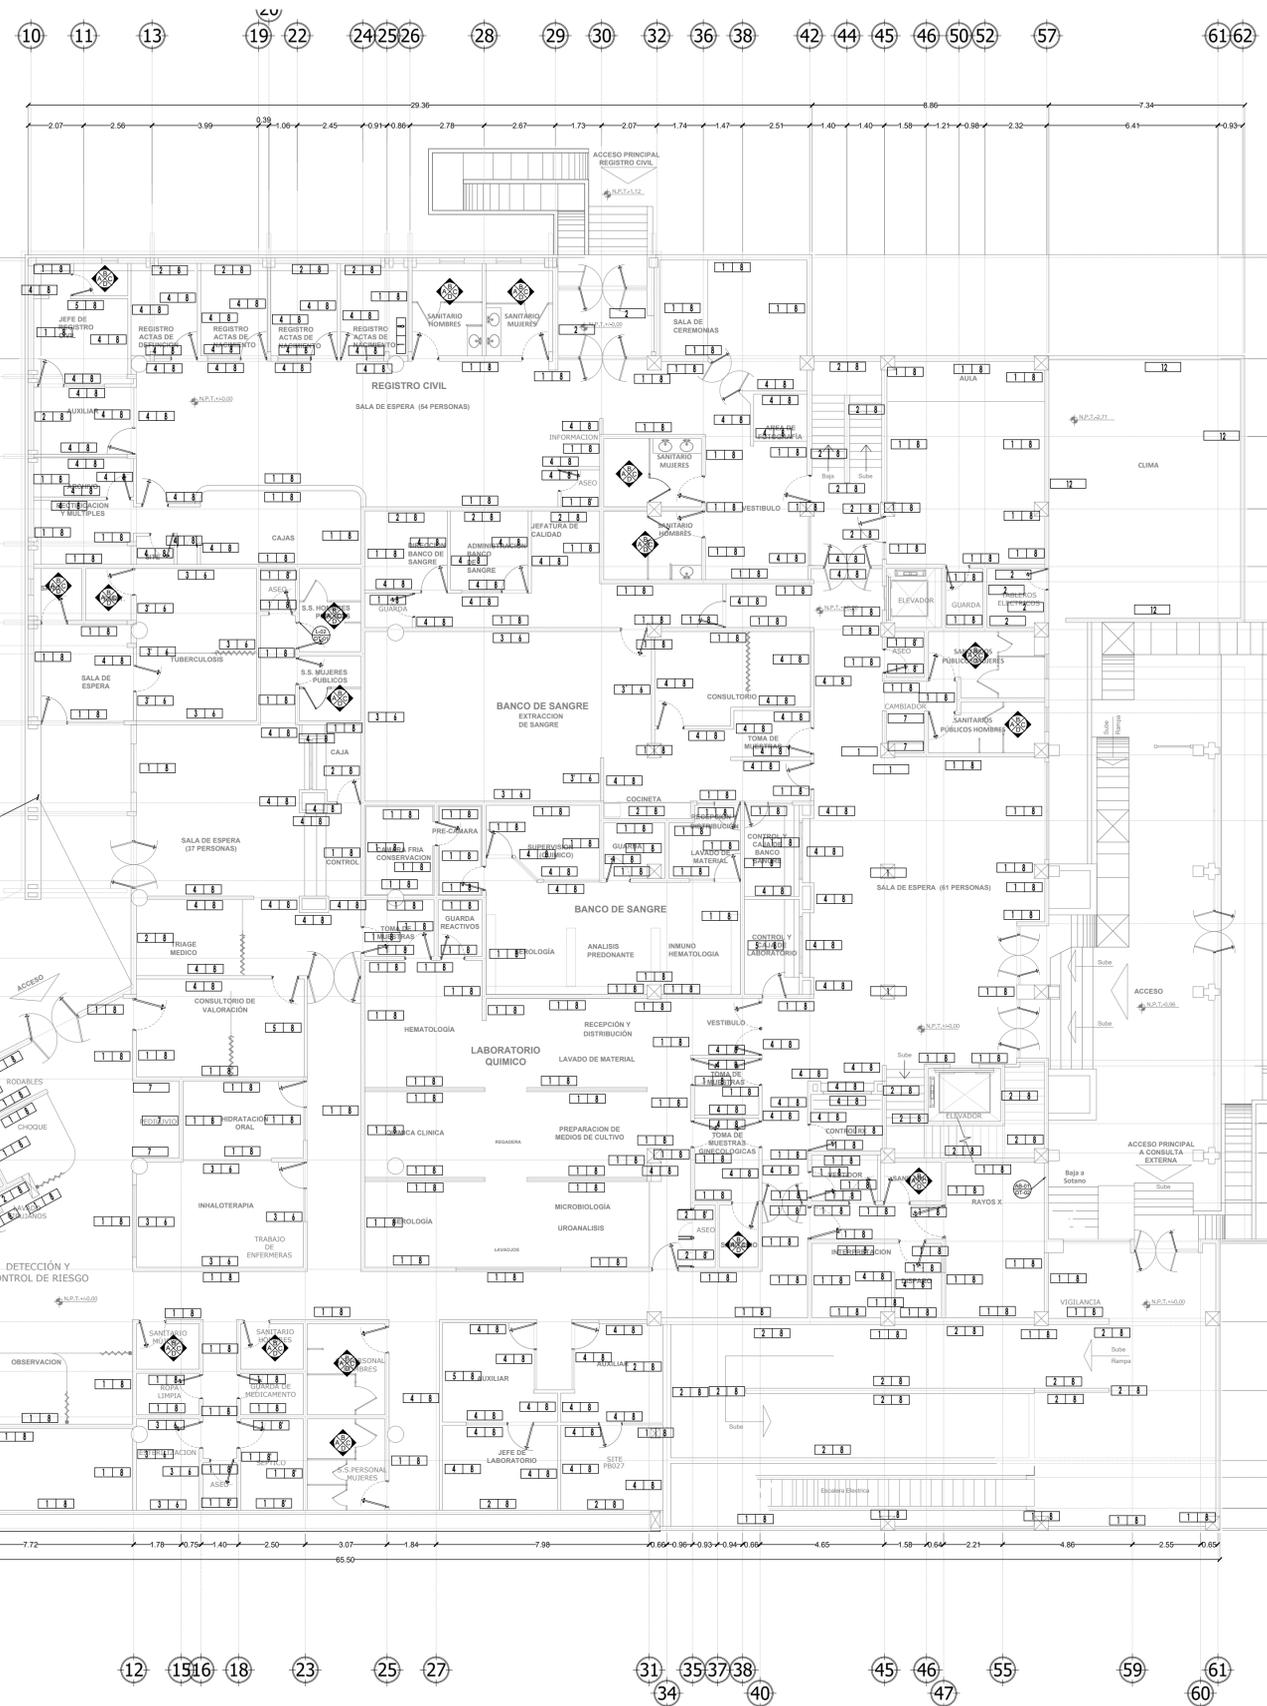

CEDULA DE ACABADOS

ACABADOS EN MUROS	INDICA CAMBIO DE ACABADO
APLANADO DE YESO DE 1cm DE ESPESOR PROMEDIO, ACABADO FINAL LISO, APLICACION DE 1 MANO DE SELLADOR VINILO SX1 MARCA OSEL LINEA ORO Y 2 MANOS DE PINTURA VINIL-ACRILICA MARCA OSEL LINEA ORO, TONO BLANCO OXFON CLAVE C0955 SATIN	
APLANADO DE YESO DE 1cm DE ESPESOR PROMEDIO, ACABADO FINAL LISO, APLICACION DE 1 MANO DE SELLADOR VINILO SX1 MARCA OSEL LINEA ORO Y 2 MANOS DE PINTURA VINIL-ACRILICA MARCA OSEL LINEA ORO, TONO GRIS DOWNING STATE CLAVE C0955 SATIN	
APLANADO DE YESO DE 1cm DE ESPESOR PROMEDIO, ACABADO FINAL LISO, APLICACION DE UNA MANO DE SELLADOR SX1 PRIME B72WJ20 Y DOS MANOS DE PINTURA ESMALE EPOXICO ANTIBACTERIAL BASE AGUA, ACABADO SEMIBRILANTE EN MUROS INTERIORES DEL AREA DE CURACIONES MARCA SHERWIN WILLIAMS COLOR BLANCO HOSPITALARIA B70W1096WJ11	
MURO DE TABLARCA DE 2" VERDE EN AREAS HUMEDAS, ACABADO FINAL LISO, APLICACION DE UNA MANO DE SELLADOR VINILO SX1 MARCA OSEL LINEA ORO Y 2 MANOS DE PINTURA VINIL-ACRILICA MARCA OSEL LINEA ORO, TONO GRIS DOWNING STATE CLAVE C0955 SATIN	
MURO DE TABLARCA DE 2" VERDE EN AREAS HUMEDAS, ACABADO FINAL LISO, APLICACION DE 1 MANO DE SELLADOR VINILO SX1 MARCA OSEL LINEA ORO Y 2 MANOS DE PINTURA VINIL-ACRILICA MARCA OSEL LINEA ORO, TONO GRIS DOWNING STATE CLAVE C0955 SATIN	
RECURRIMIENTO VINILO EN MURO MARCA GERFLOOR LINEA MURAL CLUB MODELO 0001, BLANCO, ANTIBACTERIAL, ANTIHONGOS, FUNGISTATICO, BACTERIOESTATICO, RESISTENTE A PRODUCTOS QUIMICOS EN ROLLO DE 1.50x3.00m DE ESPESOR	
REFRESCO EN MUROS A PLANO Y REGIA CON MEZCLA DE MORTERO ARENA 1:3 PARA RECIBIR LAMBRIN DE PORCELANATO CERAMICO DE 60x60cm MARCA INTERCERAMIC MODELO MIAN COLOR CAPRICCIO, ASENETADO CON PEGAMENTO PARA ADHESION MARCA INTERCERAMIC, ENBOQUILLADO A HUESO CON BOQUILLA SIN ARENA COLOR ANTIQUE MARCA INTERCERAMIC	
ZOULO A BASE DE LOSETA DE CERAMICA PORCELANATO DE 60x60cm MARCA INTERCERAMIC MODELO TIBER COLOR BEIGE, COLOCADO A HUESO CON BOQUILLA SIN ARENA COLOR ANTIQUE MARCA INTERCERAMIC, ASENETADO CON PEGAMENTO GRIS MARCA INTERCERAMIC INCLUYE MOLDEAS EN BORDES Y ESCUINAS	
ZOULO A BASE DE LOSETA DE CERAMICA DE 30x30cm MARCA INTERCERAMIC MODELO MARINA COLOR BEIGE, COLOCADO A HUESO CON BOQUILLA SIN ARENA COLOR ANTIQUE MARCA INTERCERAMIC, ASENETADO CON PEGAMENTO GRIS MARCA INTERCERAMIC INCLUYE MOLDEAS EN BORDES Y ESCUINAS	
LAMINA DE ALUMINO COMPUESTO CON CENTRO DE POLIETILENO (ALUCORON) DE 1.20x2.40m MARCA ALUCORON, TONO TITANUM GRAY, CODOADO EN FRESCADA Y FLUADA CON TUBO CUADRADO DE 1X1", ANCLADA CON ANGULOS Y TORNILLOS	
LAMINA DE ALUMINO COMPUESTO CON CENTRO DE POLIETILENO (ALUCORON) DE 1.20x2.40m MARCA ALUCORON, TONO SILVER METALLIC, CODOADO EN FRESCADA Y FLUADA CON TUBO CUADRADO DE 1X1", ANCLADA CON ANGULOS Y TORNILLOS	
LAMINA DE ALUMINO COMPUESTO CON CENTRO DE POLIETILENO (ALUCORON) DE 1.20x2.40m MARCA ALUCORON, TONO WHITE, CODOADO EN FRESCADA Y FLUADA CON TUBO CUADRADO DE 1X1", ANCLADA CON ANGULOS Y TORNILLOS	
LAMINA DE ALUMINO COMPUESTO CON CENTRO DE POLIETILENO (ALUCORON) DE 1.20x2.40m MARCA ALUCORON, TONO SILVER METALLIC, CODOADO EN FRESCADA Y FLUADA CON TUBO CUADRADO DE 1X1", ANCLADA CON ANGULOS Y TORNILLOS	
APLANADO CUBRE BLOQUE MARCA TEXA LINEA TEXTURO, ACABADO FINAL LISO, APLICACION DE 1 MANO DE SELLADOR VINILO SX1 MARCA OSEL LINEA ORO Y 2 MANOS DE PINTURA VINIL-ACRILICA MARCA OSEL LINEA ORO, TONO BLANCO OXFON CLAVE C0955 SATIN	
APLANADO CUBRE BLOQUE MARCA TEXA LINEA TEXTURO, ACABADO FINAL LISO, APLICACION DE 1 MANO DE SELLADOR VINILO SX1 MARCA OSEL LINEA ORO Y 2 MANOS DE PINTURA VINIL-ACRILICA MARCA OSEL LINEA ORO, TONO TIGERHOUSE CLAVE 9800 MATE	

ACABADOS EN MUROS
ESC. 1:125 **PLANTA BAJA**

NOTA: PARA ACABADOS EN BAÑOS VER PLANOS FI-01 AL FI-04



SECRETARÍA DE COMUNICACIONES Y OBRAS PÚBLICAS
DIRECCIÓN DE OBRAS PÚBLICAS
DEPARTAMENTO DE PROYECTOS



SIMBOLOGIA:

	EJE ESTRUCTURAL		INDICACION DE NIVEL
	REFERENCIA DE ELEVACION EXTERIOR		INDICACION DE CAMBIO DE NIVEL
	REFERENCIA DE CORTE LONG. O TRANS.		CLAVE DE PLAFONES
	REFERENCIA DE ELEVACION INTERIOR		CLAVE DE PUERTA
	ACCESO PRINCIPAL		CLAVE DE VENTANA
			INDICACION DE ARRISQUE
			MUEBLE SANITARIO
			MAMPARA SANITARIA
			VERSION DE REVISION
			EQUIPOS ESPECIALES

ACABADOS EN MUROS
NOTA DE ACLARACION
CLAVE DE PUERTA
CLAVE DE VENTANA
INDICACION DE ARRISQUE
VERSION DE REVISION
EQUIPOS ESPECIALES

NOTAS GENERALES:
1. NO TOMAR MEDIDAS CON ESCALIMETRO, LAS COTAS IRON AL DIBUJO.
2. LAS DIMENSIONES ESPECIFICAS EN ESTE PLANO ESTAN DADAS EN METROS A MENOS QUE SE INDIQUE LO CONTRARIO.
3. CUALQUIER MODIFICACION A ESTE PLANO, DEBERA ESTAR AUTORIZADA POR EL INGENIERO DISEÑADOR Y SU INGENIERO ESTACIONERO.
4. LA INFORMACION CONTENIDA EN ESTE PLANO ES PROPIEDAD PRIVADA DE LA SECRETARIA DE COMUNICACIONES Y OBRAS PUBLICAS DEL ESTADO DE CHIHUAHUA (SCOP).

NOTAS ESPECIFICAS:

MARCO LEGAL Y NORMATIVO:
1.- LA CONSTRUCCION DE ESTE PROYECTO SE HARA BAJO LOS REGLAMENTOS DE CONSTRUCCION DE OBRA PUBLICA DEL ESTADO DE CHIHUAHUA PUE 2004/05, 06, 07,100.
2.- AMERICAN INSTITUTE OF STEEL CONSTRUCTION ASD 9TH EDITION.
3.- AMERICAN NATIONAL STANDARD INSTITUTE PARA INSTALACIONES DE GAS.
4.- AMERICAN CONCRETE INSTITUTE (ACI 318-05).
5.- AMERICAN INSTITUTE OF STEEL CONSTRUCTION.

6.- NORMA OFICIAL MEXICANA PARA INSTALACIONES ELECTRICAS NOM-001-SIECE-2012.
7.- NORMA OFICIAL MEXICANA PARA INSTALACIONES HIDROSANITARIAS C226/2-IMP-2007, PVC E145/1-2017-2022.
8.- NORMA OFICIAL MEXICANA PARA INSTALACIONES DE GAS NOM-004-SIECO-2004.
9.- REGLAMENTO DE ACCESIBILIDAD PARA PERSONAS CON DECAPACIDAD DEL ESTADO DE CHIHUAHUA.
10.- NVA PROTECCION DEL SISMALTA Y RUMOS DE EVALUACION NOM-001-SPS-2008, NOM-002-SPS-2010, NOM-003-SPS-2008
11.- PARA LAS INSTALACIONES DE AIRE ACONDICIONADO: SHAWM AND ASHRAE 90.1-2016.

CONSTRUCCION		RIESGO DE INCENDIO	
SUPERFICIE CONSTRUIDA EN m2	ORDINARIO	ALTO	CRITICO
MINOR A 1000	IGUAL O MAYOR DE 1000		

SUPERFICIES:

TERRENO:	2.985.50 m2
CONSTRUCCION (EDIFICACION):	4.539.47 m2
CONSTRUCCION (AMPLIACION):	0.00 m2
CONSTRUCCION (DEMOLICIONES):	42.25 m2
CONSTRUCCION (OBRAS EXTERIORES):	500.00 m2

AV. FRANCISCO VILLA Y MALECON SIN NUMERO, COL. CENTRO, CHIHUAHUA, C.P. 32000, CD. JUAREZ, CHIHUAHUA

31° 44' 47.68" N
106° 29' 10.656" O
ALTITUD 0.000 MSNM

ARG. ALAN JOSUE FLORES HERNANDEZ
JEFE DEL DEPARTAMENTO DE PROYECTOS

SIENSA
BLDG PROJETS ENGINEERING


INDICADA DIMENSIONES EN METROS

17/07/2019 CLAVE:

SUSTITUCION DEL CENTRO DE SALUD SOMOS MEXICANOS

ACABADOS EN MUROS PLANTA ALTA

AS-06

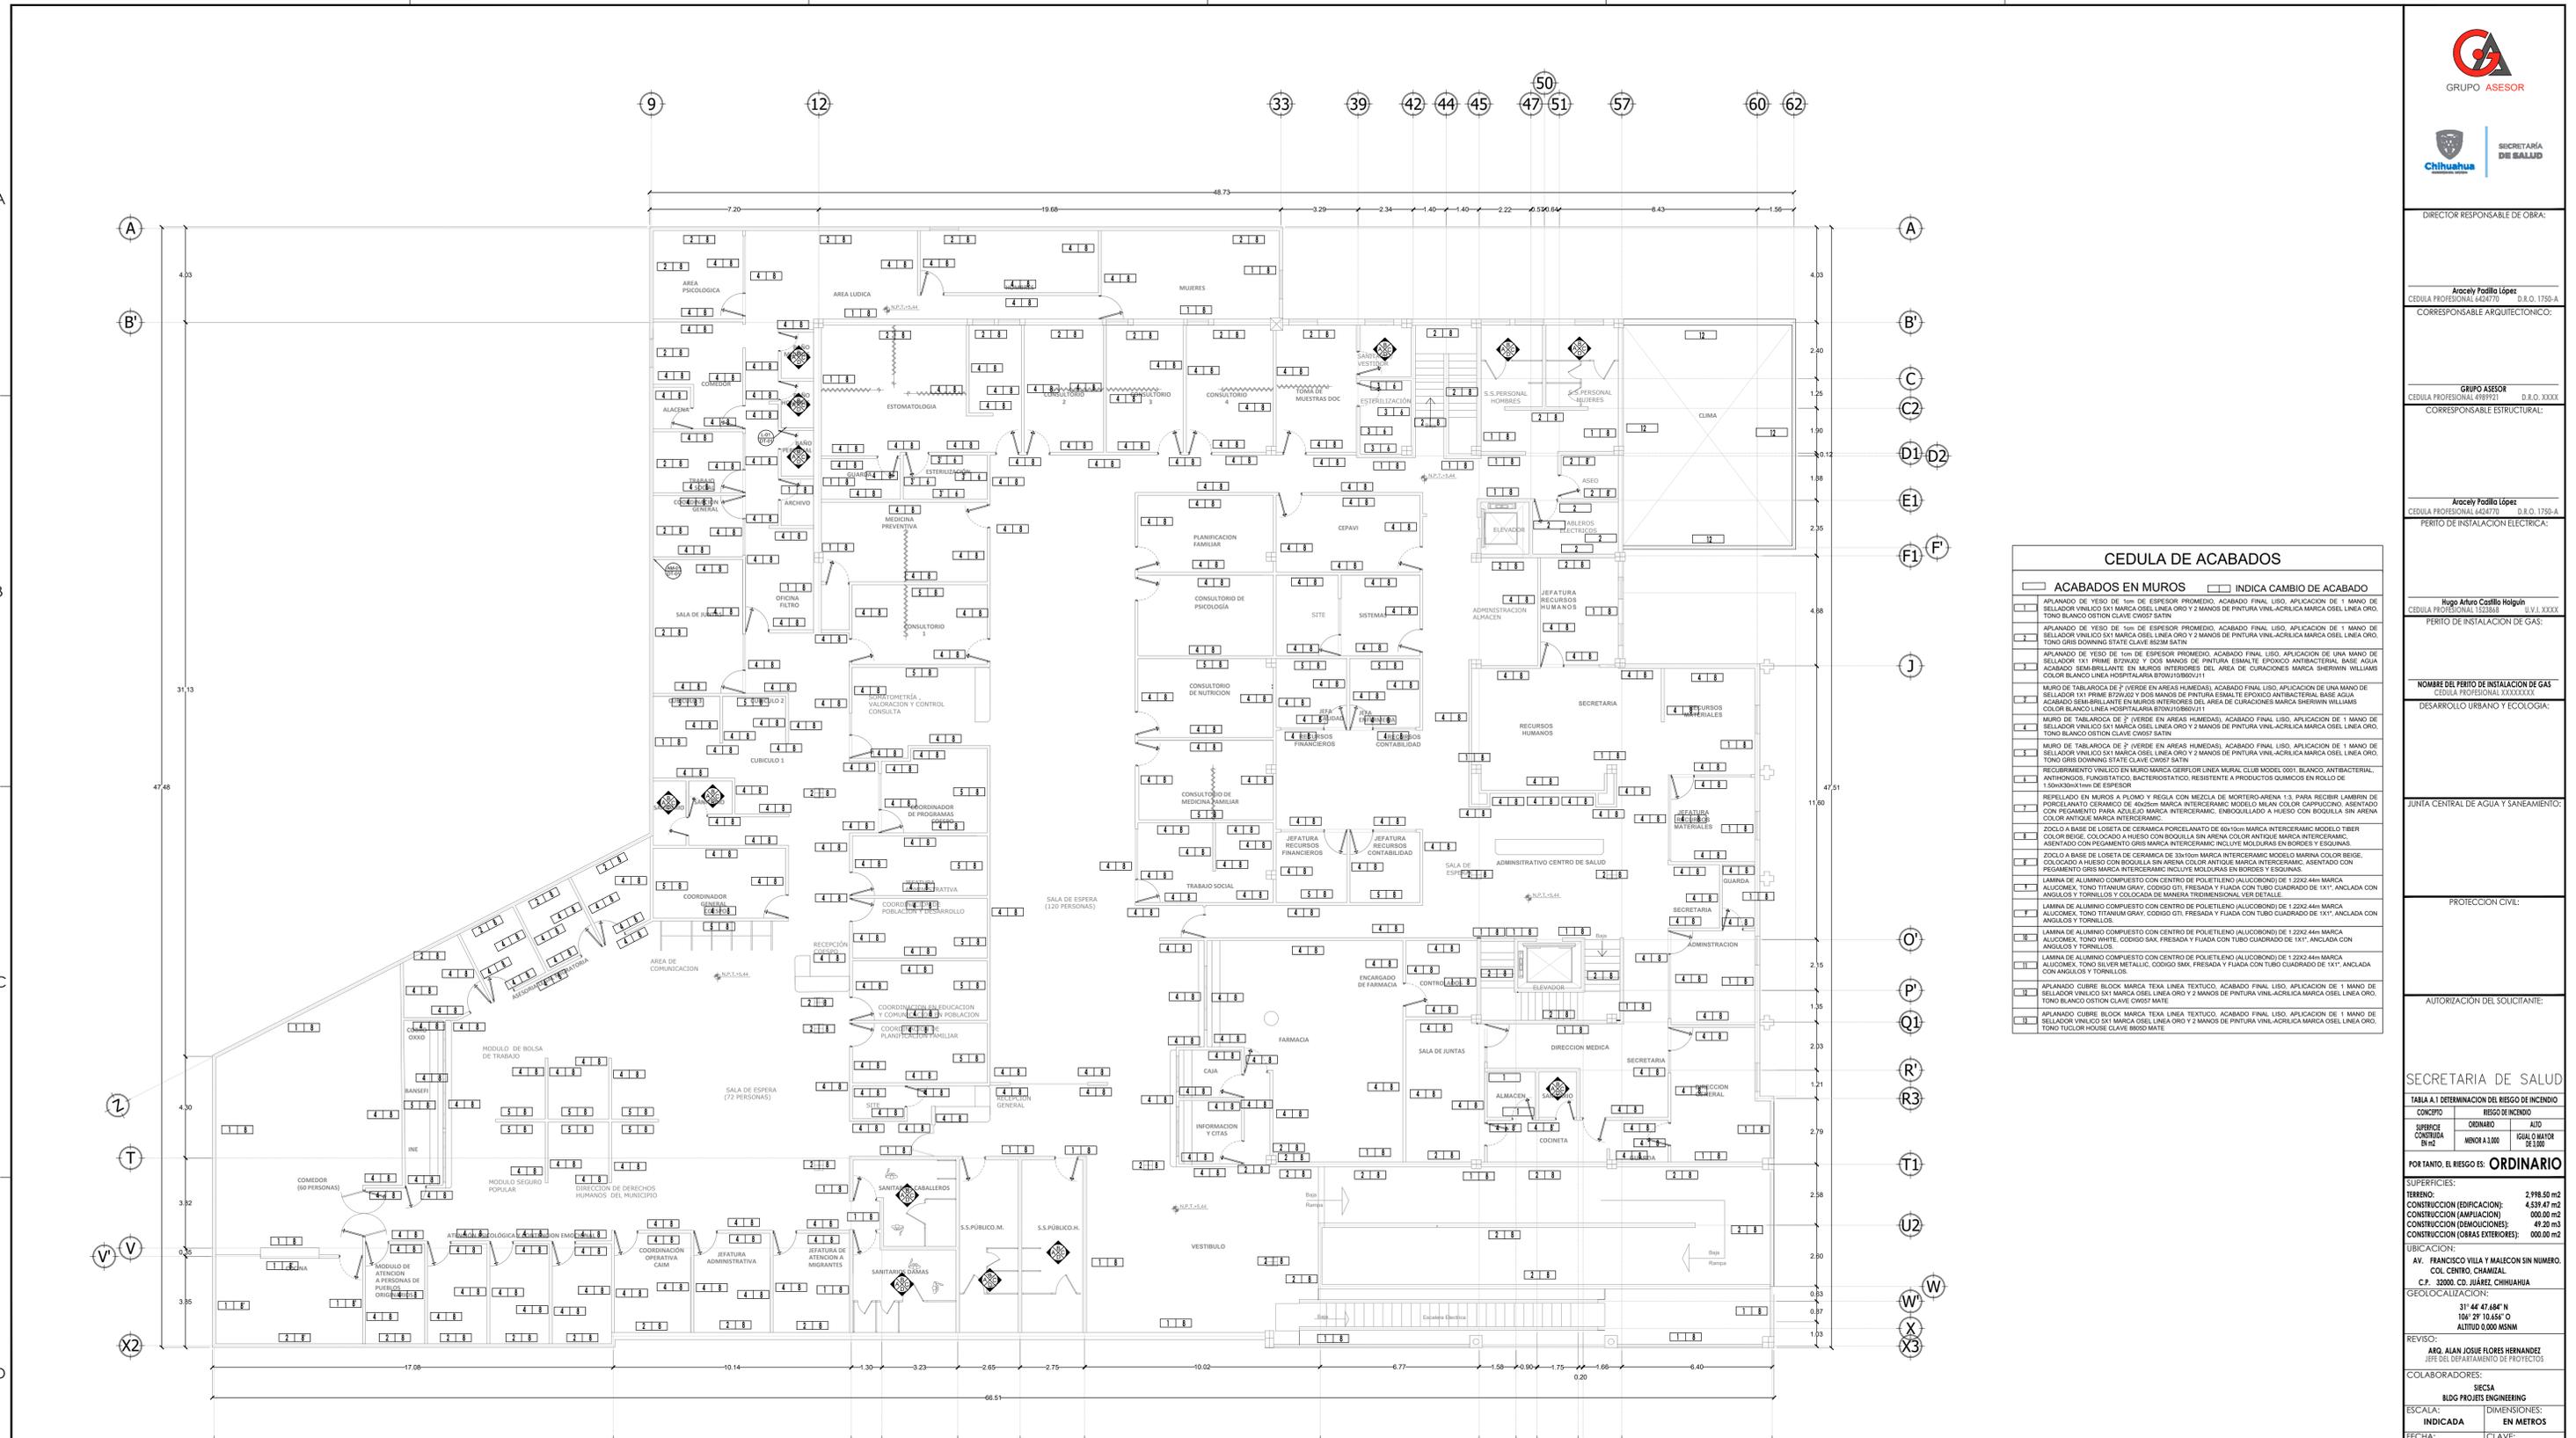

CEDULA DE ACABADOS

ACABADOS EN MUROS	INDICA CAMBIO DE ACABADO
APLANADO DE YESO DE 10mm DE ESPESOR PROMEDIO, ACABADO FINAL LISO, APLICACION DE 1 MANO DE SELLADOR VINILO SX1 MARCA OSEL LINEA ORO Y 2 MANOS DE PINTURA VINIL-ACRILICA MARCA OSEL LINEA ORO, TONO BLANCO OXION CLAVE CWS5 SATIN	
APLANADO DE YESO DE 10mm DE ESPESOR PROMEDIO, ACABADO FINAL LISO, APLICACION DE 1 MANO DE SELLADOR VINILO SX1 MARCA OSEL LINEA ORO Y 2 MANOS DE PINTURA VINIL-ACRILICA MARCA OSEL LINEA ORO, TONO GRIS DOWNING STATE CLAVE CWS5 SATIN	
APLANADO DE YESO DE 10mm DE ESPESOR PROMEDIO, ACABADO FINAL LISO, APLICACION DE UNA MANO DE SELLADOR SX1 PRIME B72WJ20 Y DOS MANOS DE PINTURA ESMALE EPOXICO ANTIBACTERIAL BASE AGUA ACABADO SEMBRILANTE EN MUROS INTERIORES DEL AREA DE CURACIONES MARCA SHERWIN WILLIAMS COLOR BLANCO HOSPITALARIA B70WJ109697J11	
MURO DE TABLARCA DE 2" VERDE EN AREAS HUMEDAS, ACABADO FINAL LISO, APLICACION DE 1 MANO DE SELLADOR VINILO SX1 MARCA OSEL LINEA ORO Y 2 MANOS DE PINTURA VINIL-ACRILICA MARCA OSEL LINEA ORO, TONO GRIS DOWNING STATE CLAVE CWS5 SATIN	
RECURRIMIENTO VINILO EN MURO MARCA GERFOR LINEA MURAL CLUB MODEL 0001, BLANCO, ANTIBACTERIAL, ANTIHONGOS, FUNGISTATICO, BACTERIOSTATICO, RESISTENTE A PRODUCTOS QUIMICOS EN ROLLO DE 1.50x3.00mm DE ESPESOR	
REFRESCO EN MUROS A PLANO Y REGLA CON MEZCLA DE MORTERO ARENA 1:3 PARA RECIBIR LAMBRAN DE PORCELANATO CERAMICO DE 60x60cm MARCA INTERCERAMIC MODELO MIAN COLOR CAPRICCIO, ASEADO CON PEGAMENTO PARA AZULEJO MARCA INTERCERAMIC, ENBOQUILADO A HUESO CON BOQUILLA SIN ARENA COLOR ANTIQUE MARCA INTERCERAMIC	
ZOULO A BASE DE LOSETA DE CERAMICA PORCELANATO DE 60x10cm MARCA INTERCERAMIC MODELO TIBER COLOR BEIGE, COLOCADO A HUESO CON BOQUILLA SIN ARENA COLOR ANTIQUE MARCA INTERCERAMIC, ASEADO CON PEGAMENTO GRIS MARCA INTERCERAMIC INCLUYE MOLDEAS EN BORNES Y ESQUINAS	
ZOULO A BASE DE LOSETA DE CERAMICA DE 30x10cm MARCA INTERCERAMIC MODELO MARINA COLOR BEIGE, COLOCADO A HUESO CON BOQUILLA SIN ARENA COLOR ANTIQUE MARCA INTERCERAMIC, ASEADO CON PEGAMENTO GRIS MARCA INTERCERAMIC INCLUYE MOLDEAS EN BORNES Y ESQUINAS	
LAMINA DE ALUMINO COMPUESTO CON CENTRO DE POLIETILENO (ALUCORON) DE 1.20x2.40m MARCA ALUCORX, TONO TITANUM GRAY, CODIGO DT1, FRESDA Y FLUADA CON TUBO CUADRADO DE 1X1", ANCLADA CON ANGULOS Y TORNILLOS Y COLOCADA DE MANERA TRIDIMENSIONAL VER DETALLE	
LAMINA DE ALUMINO COMPUESTO CON CENTRO DE POLIETILENO (ALUCORON) DE 1.20x2.40m MARCA ALUCORX, TONO SILVER METALLIC, CODIGO SAK, FRESDA Y FLUADA CON TUBO CUADRADO DE 1X1", ANCLADA CON ANGULOS Y TORNILLOS	
LAMINA DE ALUMINO COMPUESTO CON CENTRO DE POLIETILENO (ALUCORON) DE 1.20x2.40m MARCA ALUCORX, TONO WHITE, CODIGO SAK, FRESDA Y FLUADA CON TUBO CUADRADO DE 1X1", ANCLADA CON ANGULOS Y TORNILLOS	
LAMINA DE ALUMINO COMPUESTO CON CENTRO DE POLIETILENO (ALUCORON) DE 1.20x2.40m MARCA ALUCORX, TONO SILVER METALLIC, CODIGO SAK, FRESDA Y FLUADA CON TUBO CUADRADO DE 1X1", ANCLADA CON ANGULOS Y TORNILLOS	
APLANADO CUBRE BLOCK MARCA TEXA LINEA TEXTILICO, ACABADO FINAL LISO, APLICACION DE 1 MANO DE SELLADOR VINILO SX1 MARCA OSEL LINEA ORO Y 2 MANOS DE PINTURA VINIL-ACRILICA MARCA OSEL LINEA ORO, TONO BLANCO OXION CLAVE CWS5 SATIN	
APLANADO CUBRE BLOCK MARCA TEXA LINEA TEXTILICO, ACABADO FINAL LISO, APLICACION DE 1 MANO DE SELLADOR VINILO SX1 MARCA OSEL LINEA ORO Y 2 MANOS DE PINTURA VINIL-ACRILICA MARCA OSEL LINEA ORO, TONO TULLOR HOUSE CLAVE 9850 MATE	

ACABADOS EN MUROS

ESC. 1:125 PLANTA ALTA

NOTA: PARA ACABADOS EN BAÑOS VER PLANOS FI-01 AL FI-04

SECRETARÍA DE COMUNICACIONES Y OBRAS PÚBLICAS
DIRECCIÓN DE OBRAS PÚBLICAS
DEPARTAMENTO DE PROYECTOS

NORTE Y VIENTOS DOMINANTES:

SIMBOLOGIA:

- E-E ESTRUCTURAL
- REFERENCIA DE ELEVACION EXTERIOR
- REFERENCIA DE CORTE LONG. O TRANS.
- REFERENCIA DE ELEVACION INTERIOR
- ACCESO PRINCIPAL

INDICACION DE NIVEL

- INDICACION DE CAMBIO DE NIVEL
- CLAVE DE PLAFONES
- CLAVE DE PISOS
- INDICACION DE PENDIENTE
- MUEBLE SANITARIO
- MAMPARA SANITARIA

ACABADOS EN MUROS

- NOTA DE ACLARACION
- CLAVE DE PUERTA
- INDICACION DE ARRANQUE
- VERSION DE REVISION
- EQUIPOS ESPECIALES

NOTAS GENERALES:

- NO TOMAR MEDIDAS CON ESCALIMETRO, LAS COTAS IRON AL DIBUJO.
- LAS DIMENSIONES ESPECIFICAS EN ESTE PLANO ESTAN DADAS EN METROS A MENOS QUE SE INDIQUE LO CONTRARIO.
- CUALQUIER MODIFICACION A ESTE PLANO, DEBERA ESTAR AUTORIZADA POR EL PROYECTO DISEÑADOR Y SUS INGENIEROS ESPECIALISTAS.
- LA INFORMACION CONTENIDA EN ESTE PLANO ES PROPIEDAD PRIVADA DE LA SECRETARÍA DE COMUNICACIONES Y OBRAS PÚBLICAS DEL ESTADO DE CHIHUAHUA (COPE).

NOTAS ESPECIFICAS:

MARCO LEGAL Y NORMATIVO:

- REGLAMENTO DE CONSTRUCCION Y NOMAS TECNICAS DEL MUNICIPIO CORRESPONDIENTE.
- AMERICAN INSTITUTE OF STEEL CONSTRUCTION ASD 9TH EDITION.
- AMERICAN NATIONAL STANDARD REINFORCED CONCRETE AND MASONRY CONSTRUCTION.
- AMERICAN CONCRETE INSTITUTE (ACI 318-05).
- AMERICAN INSTITUTE OF STEEL CONSTRUCTION.
- NORMA OFICIAL MEXICANA PARA INSTALACIONES ELECTRICAS NOM-001-SSE-2012.
- NORMA OFICIAL MEXICANA PARA INSTALACIONES HIDROSANITARIAS C226/2-2007-2007, P.V. E145/1-2017-2017.
- NORMA OFICIAL MEXICANA PARA INSTALACIONES DE GAS NOM-004-SSE-2004.
- REGLAMENTO DE ACCESIBILIDAD PARA PERSONAS CON DECAPACIDAD DEL ESTADO DE CHIHUAHUA.
- PARA PROTECCION DEL SISELANTA Y RUJAS DE EVALUACION NOM-001-SPS-2008, NOM-028-SPS-2010, NOM-028-SPS-2008 Y NOM-028-SPS-2011.
- PARA LAS INSTALACIONES DE AIRE ACONDICIONADO: SHAWM AND ASHRAE 90.1-2010.



DIRECTOR RESPONSABLE DE OBRA:

Aracely Padilla López
CEDULA PROFESIONAL 6424770 D.B.O. 1750-A

CORRESPONSABLE ARQUITECTONICO:

GRUPO ASESOR
CEDULA PROFESIONAL 4969721 D.B.O. XXXX

CORRESPONSABLE ESTRUCTURAL:

Aracely Padilla López
CEDULA PROFESIONAL 6424770 D.B.O. 1750-A

PERITO DE INSTALACION ELECTRICA:

Hugo Arturo Castillo Holguín
CEDULA PROFESIONAL 1223868 E.V.I. XXXX

PERITO DE INSTALACION DE GAS:

NOMBRE DEL PERITO DE INSTALACION DE GAS
CEDULA PROFESIONAL XXXXXXXX

DESARROLLO URBANO Y ECOLOGIA:

JUNTA CENTRAL DE AGUA Y SANEAMIENTO:

PROTECCION CIVIL:

AUTORIZACION DEL SOLICITANTE:

SECRETARIA DE SALUD

TABLA A.1 DETERMINACION DEL RIESGO DE INCENDIO

SUPERFICIE CONSTRUIDA EN m2	RIESGO DE INCENDIO	
	ORDINARIO	ALTO
MINOR A 1,000	IGUAL O MAYOR DE 1,000	

PORTANTO, EL RIESGO ES: **ORDINARIO**

SUPERFICIES:	
TERRENO:	2,998.50 m2
CONSTRUCCION (EDIFICACION):	4,539.47 m2
CONSTRUCCION (AMPLIACION):	000.00 m2
CONSTRUCCION (OSMUCACIONES):	42.20 m2
CONSTRUCCION (OBRAS EXTERIORES):	000.00 m2

UBICACION:

AV. FRANCISCO VILLA Y MALECON SIN NUMERO, COL CENTRO, CHAMIZAL, C.P. 32000, CD. JUAREZ, CHIHUAHUA

GEOLOCALIZACION:

31° 44' 44.684" N
106° 29' 10.656" O
ALTUDUD 0.000 MSNM

REVISO:

ARG. ALAN JOSUE FLORES HERNANDEZ
JEFE DEL DEPARTAMENTO DE PROYECTOS

COLABORADORES:

SIECA
BLDG PROJETS ENGINEERING

ESCALA:

INDICADA EN METROS

FECHA:

17/07/2019

NOMBRE DEL PROYECTO:

SUSTITUCION DEL CENTRO DE SALUD SOMOS MEXICANOS

CD. JUAREZ, CHIHUAHUA

NOMBRE DEL PLANO:

ACABADOS EN CIELOS SOTANO

NO DEL PLANO:


AS-07

CEDULA DE ACABADOS

ACABADOS EN CIELOS	INDICA CAMBIO DE ACABADO
FALSO PLAFON DE TABLARCOA DE F. VERDE EN AREAS HUMIDAS; ACABADO FINAL LISO; APLICACION DE 1 MANO DE SELLADOR VINILO 5X1 MARCA OSEL LINEA ORO Y 2 MANOS DE PINTURA VINIL-ACRILICA MARCA OSEL LINEA ORO, TONO BLANCO OSTION CLAVE CW57 SATIN	
FALSO PLAFON DE TABLARCOA DE F. VERDE EN AREAS HUMIDAS; ACABADO FINAL LISO; APLICACION DE UNA MANO DE SELLADOR 5X1 MARCA OSEL Y DOS MANOS DE PINTURA EMALTE EPOXICO ANTIRREFLECTANTE BASE AGUA ACABADO SEMIBRILANTE EN PLAFONES DEL AREA DE CURACIONES MARCA SHERWIN WILLIAMS COLOR BLANCO LINEA HOSPITALARIA EPOXIFOR800(1)	
FALSO PLAFON RETICULAR DE 0.61X0.61m MARCA LISG, MODELO AIRATONE, COLOR BLANCO, CON LINEA DE SOMBRÁ, SUSPENSION VISIBLE CON ANGULO Y TEE METALICA ESMALTADA	

NOTA: LOS ESPACIOS QUE NO INDICAN EL ACABADO EN CIELO SE DEJARA EL ACABADO EXISTENTE, UNICAMENTE SE COLOCARA 1 MANO DE SELLADOR 5X1 MARCA OSEL ORO Y DOS MANOS DE PINTURA VINIL-ACRILICA OSEL LINEA ORO, TONO BLANCO OSTION CLAVE CW57 SATIN

NOTA: PARA DETALLE DE PLAFONES VER PLANOS PL-01 AL PL-03


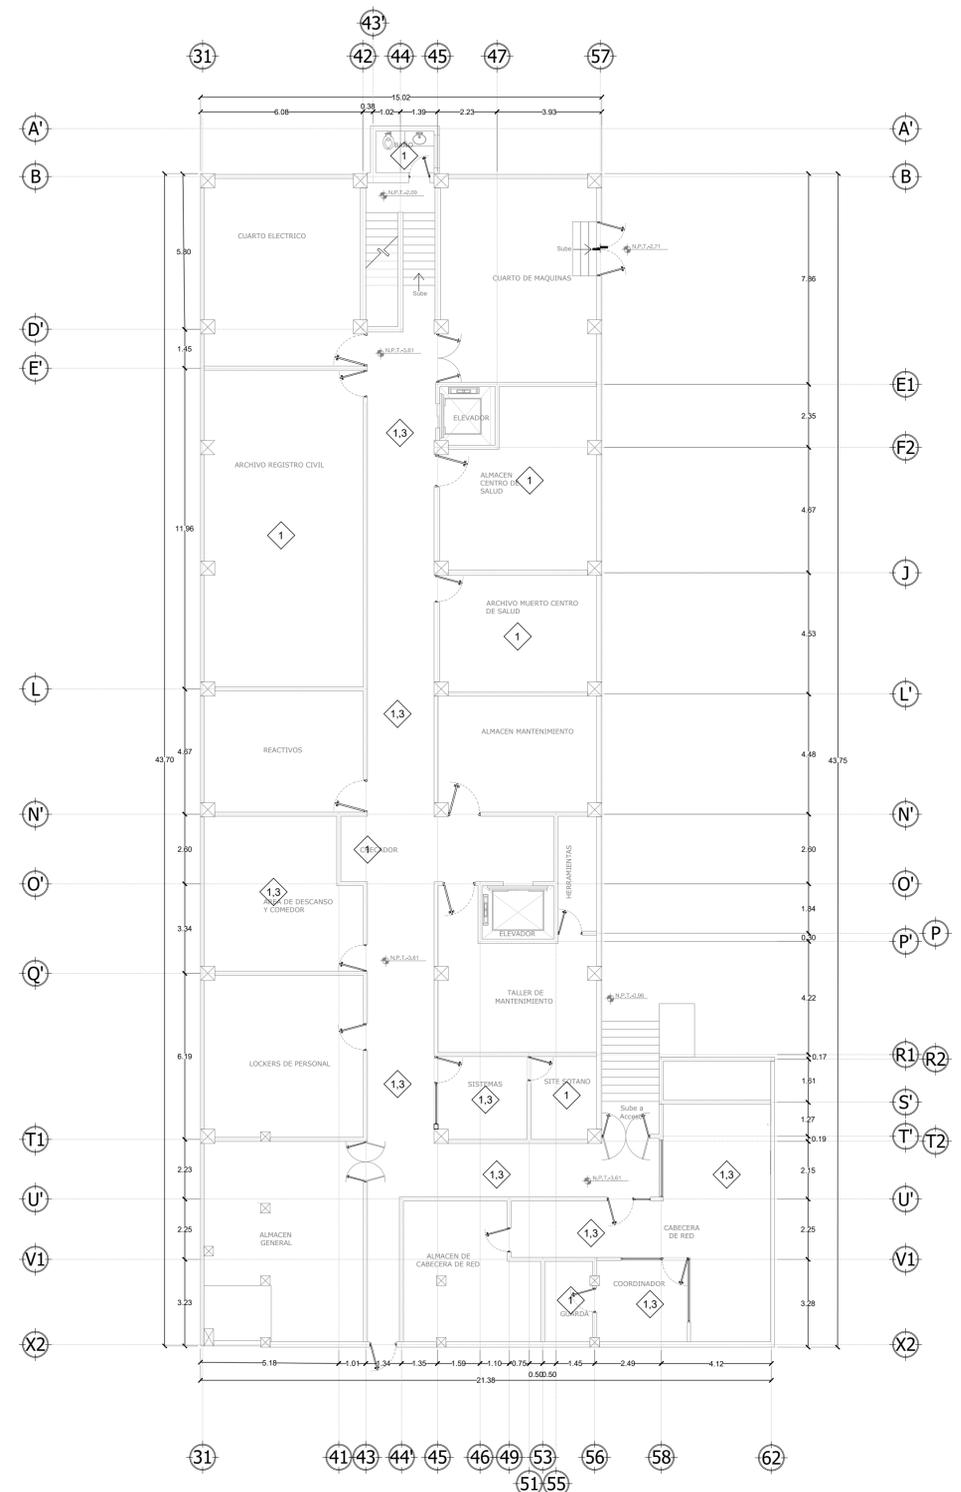


ACABADOS EN CIELOS

ESC. 1:125 PLANTA SOTANO



SECRETARÍA DE COMUNICACIONES Y OBRAS PÚBLICAS
DIRECCIÓN DE OBRAS PÚBLICAS
DEPARTAMENTO DE PROYECTOS

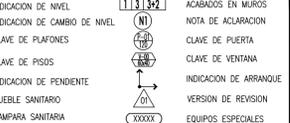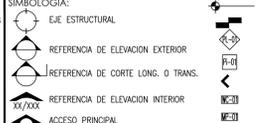

NOTAS GENERALES:
1. NO TOMAR MEDIDAS CON ESCALIMETRO, LAS COTAS IRON AL DIBUJO.
2. LAS DIMENSIONES ESPECIFICADAS EN ESTE PLANO ESTAN DADAS EN METROS A MENOS QUE SE INDIQUE LO CONTRARIO.
3. CUALQUIER MODIFICACION A ESTE PLANO, DEBERA ESTAR AUTORIZADA POR EL ARQUITECTO DISEÑADOR Y SUS INGENIEROS ESPECIALISTAS.
4. LA INFORMACION CONTENIDA EN ESTE PLANO ES PROPIEDAD PRIVADA DE LA SECRETARIA DE COMUNICACIONES Y OBRAS PUBLICAS DEL ESTADO DE CHIHUAHUA (SCOP).

NOTAS ESPECIFICAS:
1.- LA CONSTRUCCION DE ESTE PROYECTO SE HARA BAJO LOS REGLAMENTOS DE CONSTRUCCION DE OBRA PUBLICA DEL ESTADO DE CHIHUAHUA P.V. 2009.05.27/IN. 41 DECRETO 271 / 00 D.F.O. BRIGADO EN EL REGLAMENTO DE LA LEY DE OBRAS PUBLICAS FEDERALES D.O.F. 07-2006; TAMBIEN SE DEBERAN APLICAR LOS SIGUIENTES REGLAMENTOS Y NORMAS SEGUN SEA EL CASO:
2.- AMERICAN INSTITUTE OF STEEL CONSTRUCTION ASD 9TH EDITION.
3.- AMERICAN NATIONAL STANDARD INSTITUTE.
4.- AMERICAN CONCRETE INSTITUTE (ACI 318-05).
5.- AMERICAN INSTITUTE OF STEEL CONSTRUCTION.

MARCO LEGAL Y NORMATIVO:
1.- REGLAMENTO DE CONSTRUCCION Y NORMAS TECNICAS DEL MUNICIPIO CORRESPONDIENTE.
2.- NORMA OFICIAL MEXICANA PARA INSTALACIONES HIDROSANITARIAS C226/2-IMP-2007, P.V. 6145/1-2011-2002.
3.- NORMA OFICIAL MEXICANA PARA INSTALACIONES DE GAS NOM-044-SIDC-2004.
4.- REGLAMENTO DE ACCESIBILIDAD PARA PERSONAS CON DISCAPACIDAD DEL ESTADO DE CHIHUAHUA.
5.- PARA PROTECCION CIVIL, SISMOLÓGICA Y RIESGOS DE EVOLUCION NOM-001-SPS-2008, NOM-002-SPS-2010, NOM-003-SPS-2008 Y NOM-004-SPS-2011.
6.- NORMA OFICIAL MEXICANA PARA INSTALACIONES ELECTRICAS NOM-001-SIDC-2012.
7.- NORMA OFICIAL MEXICANA PARA INSTALACIONES HIDROSANITARIAS C226/2-IMP-2007, P.V. 6145/1-2011-2002.
8.- NORMA OFICIAL MEXICANA PARA INSTALACIONES DE GAS NOM-044-SIDC-2004.
9.- REGLAMENTO DE ACCESIBILIDAD PARA PERSONAS CON DISCAPACIDAD DEL ESTADO DE CHIHUAHUA.
10.- PARA PROTECCION CIVIL, SISMOLÓGICA Y RIESGOS DE EVOLUCION NOM-001-SPS-2008, NOM-002-SPS-2010, NOM-003-SPS-2008 Y NOM-004-SPS-2011.
11.- PARA LAS INSTALACIONES DE AIRE ACONDICIONADO: SHAWN Y ASHRAE 90.1-2016.

CEDULA DE ACABADOS	
◊	ACABADOS EN CIELOS
◊	INDICA CAMBIO DE ACABADO
◊	FALSO PLAFON DE TABLARDO DE 7' VERDE EN AREAS HÚMEDAS, ACABADO FINAL LISO, APLICACION DE 1 MANO DE SELLADOR VIBROLOC 501 MARCA GEL, LÍNEA ORO Y MANO DE PINTURA VINÍLICA MARCA GEL, LÍNEA ORO, TONO BLANCO OSTRON CLAVE CW07 SATIN
◊	FALSO PLAFON DE TABLARDO DE 7' VERDE EN AREAS HÚMEDAS, ACABADO FINAL LISO, APLICACION DE UNA MANO DE SELLADOR VIBROLOC 501 MARCA GEL Y DOS MANOS DE PINTURA ESMALTE EPOXICO ANTIBACTERIAL BASE AGUA ACABADO SEMI BRILANTE EN PLAFONES DEL AREA DE CURACIONES MARCA SHERWIN WILLIAMS COLOR BLANCO LINEA HOSPITALARIA EPW10300111
◊	FALSO PLAFON RETICULAR DE 0.61X0.61m MARCA USG, MODELO AURATONE, COLOR BLANCO, CON LINEA DE BOMBRA, SUSPENSION VISIBLE CON ANGULO Y TEE METALICA ESMALTADA

NOTA: PARA DETALLE DE PLAFONES VER PLANOS PL-01 AL PL-03



ACABADOS EN CIELOS
ESC. 1:125 PLANTA BAJA

DIRECTOR RESPONSABLE DE OBRA:	Arceley Padilla López CEDULA PROFESIONAL 6424770 D.O. 1750-A
CORRESPONSABLE ARQUITECTONICO:	
CORRESPONSABLE ESTRUCTURAL:	GRUPO ASESOR CEDULA PROFESIONAL 4969721 D.O. XXXX
PERITO DE INSTALACION ELECTRICA:	Arceley Padilla López CEDULA PROFESIONAL 6424770 D.O. 1750-A
PERITO DE INSTALACION DE GAS:	Hugo Arturo Castillo Holguín CEDULA PROFESIONAL 1223868 D.V. XXXX
NOMBRE DEL PERITO DE INSTALACION DE GAS:	CEDULA PROFESIONAL XXXXXXX
DESARROLLO URBANO Y ECOLOGIA:	
JUNTA CENTRAL DE AGUA Y SANEAMIENTO:	
PROTECCION CIVIL:	
AUTORIZACION DEL SOLICITANTE:	

SECRETARIA DE SALUD

TABLA A.1 DETERMINACION DEL RIESGO DE INCENDIO

CONCEPTO	RIESGO DE INCENDIO
SUPERFICIE CONTRUIDA EN m2	ORDINARIO
	ALTO

PORTANTO EL RIESGO ES: ORDINARIO

SUPERFICIES:	VALOR
TERRENO:	2,998.50 m2
CONSTRUCCION (EDIFICACION):	4,539.47 m2
CONSTRUCCION (AMPLIACION):	000.00 m2
CONSTRUCCION (OSMACIONES):	42.20 m2
CONSTRUCCION (OBRAS EXTERIORES):	000.00 m2

UBICACION:
AV. FRANCISCO VILLA Y MALECON SIN NUMERO,
COL. CENTRO, CHAMIZAL
C.P. 32000, CD. JUAREZ, CHIHUAHUA

GEOLOCALIZACION:
31° 44' 47.684" N
106° 29' 10.656" O
ALTITUD 0.000 MSNM

REVISOR:
ARG. ALAN JOSUE FLORES HERNANDEZ
JEFE DEL DEPARTAMENTO DE PROYECTOS

COLABORADORES:
SIECA
BLDG PROJETS ENGINEERING

ESCALA:	INDICADA	DIMENSIONES:
FECHA:	17/07/2019	EN METROS

NOMBRE DEL PROYECTO:
SUSTITUCION DEL CENTRO DE SALUD SOMOS MEXICANOS

CD. JUAREZ, CHIHUAHUA

NOMBRE DEL PLANO:
ACABADOS EN CIELOS PLANTA BAJA

NO DEL PLANO:
AS-08



SECRETARÍA DE COMUNICACIONES Y OBRAS PÚBLICAS
DIRECCIÓN DE OBRAS PÚBLICAS
DEPARTAMENTO DE PROYECTOS




SIMBOLOGIA:	
	EJE ESTRUCTURAL
	REFERENCIA DE ELEVACION EXTERIOR
	REFERENCIA DE CORTE LONG. O TRANS.
	REFERENCIA DE ELEVACION INTERIOR
	ACCESO PRINCIPAL
	INDICACION DE NIVEL
	CLAVE DE PLAFONES
	CLAVE DE PISOS
	CLAVE DE VENTANA
	INDICACION DE PENDIENTE
	MUEBLE SANITARIO
	MAMPARA SANITARIA
	ACABADOS EN MUROS
	NOTA DE ACLARACION
	CLAVE DE PUERTA
	CLAVE DE VENTANA
	INDICACION DE ARRANQUE
	VERSION DE REVISION
	EQUIPOS ESPECIALES

NOTAS GENERALES:
1. NO TOMAR MEDIDAS CON ESCALIMETRO, LAS COTAS IRON AL DIBUJO.
2. LAS DIMENSIONES ESPECIFICAS EN ESTE PLANO ESTAN DADAS EN METROS A MENOS QUE SE INDIQUE LO CONTRARIO.
3. CUALQUIER MODIFICACION A ESTE PLANO, DEBERA ESTAR AUTORIZADA POR EL INGENIERO DISEÑADOR Y SU INGENIERO ESPECIALISTA.
4. LA INFORMACION CONTENIDA EN ESTE PLANO ES PROPIEDAD PRIVADA DE LA SECRETARÍA DE COMUNICACIONES Y OBRAS PÚBLICAS DEL ESTADO DE CHIHUAHUA (SCOP).

NOTAS ESPECIFICAS:
1.- MARCO LEGAL Y NORMATIVO:
1.- REQUERIMIENTO DE CONSTRUCCION Y NOMAS TECNICAS DEL MUNICIPIO CORRESPONDIENTE.
2.- AMERICAN INSTITUTE OF STEEL CONSTRUCTION ASD 9TH EDITION.
3.- AMERICAN NATIONAL STANDARD INSTITUTE.
4.- AMERICAN CONCRETE INSTITUTE (ACI 318-05).
5.- AMERICAN INSTITUTE OF STEEL CONSTRUCTION.
6.- NORMA OFICIAL MEXICANA PARA INSTALACIONES ELECTRICAS NOM-001-SIECE-2012.
7.- NORMA OFICIAL MEXICANA PARA INSTALACIONES HIDROSANITARIAS C226/2-IMP-2007, PVC 6145/1-2017-2002.
8.- NORMA OFICIAL MEXICANA PARA INSTALACIONES DE GAS NOM-004-SIEG-2004.
9.- REQUERIMIENTO DE ACCESIBILIDAD PARA PERSONAS CON DISCAPACIDAD DEL ESTADO DE CHIHUAHUA.
10.- PARA PROTECCION CAL, SISMICA Y RUMOS DE EVALUACION NOM-001-SPS-2004, NOM-002-SPS-2010, NOM-003-SPS-2008 Y NOM-005-SPS-2011.
11.- PARA LAS INSTALACIONES DE AIRE ACONDICIONADO: SHAWN Y ASHRAE 91.1-2016.

CEDULA DE ACABADOS	
◊	ACABADOS EN CIELOS
◊	INDICA CAMBIO DE ACABADO
◊	FALSO PLAFON DE TABLEROCA DE F (VERDE EN AREAS HUMEDAS), ACABADO FINAL LISO, APLICACION DE 1 MANO DE SELLADOR VINILOSO 801 MARCA OSEL, LINEA DRO 1/2 MANOS DE PINTURA VINILACRICA MARCA OSEL LINEA DRO, TONO BLANCO OPTON CLAVI CW907 SATIN
◊	FALSO PLAFON DE TABLEROCA DE F (VERDE EN AREAS HUMEDAS), ACABADO FINAL LISO, APLICACION DE UNA MANO DE SELLADOR 1X1 PRIME 872WAZ Y DOS MANOS DE PINTURA ESMALTE EPOXICO ANTIABACTERIAL BASE AGUA ACABADO SEMIBRILLANTE EN PLAFONES DEL AREA DE CURACIONES MARCA SHERWIN WILLIAMS COLOR BLANCO LINEA HOSPITALARIA 817W/15860V/11
◊	FALSO PLAFON RETICULAR DE 0.81X0.81m MARCA LIG, MODELO AURATONE, COLOR BLANCO, CON LINEA DE SOMBRERA, SUSPENSION VISIBLE CON ANGULO Y TEE METALICA ESMALTADA

NOTA: PARA DETALLE DE PLAFONES ◊ VER PLANOS PL-01 AL PL-03

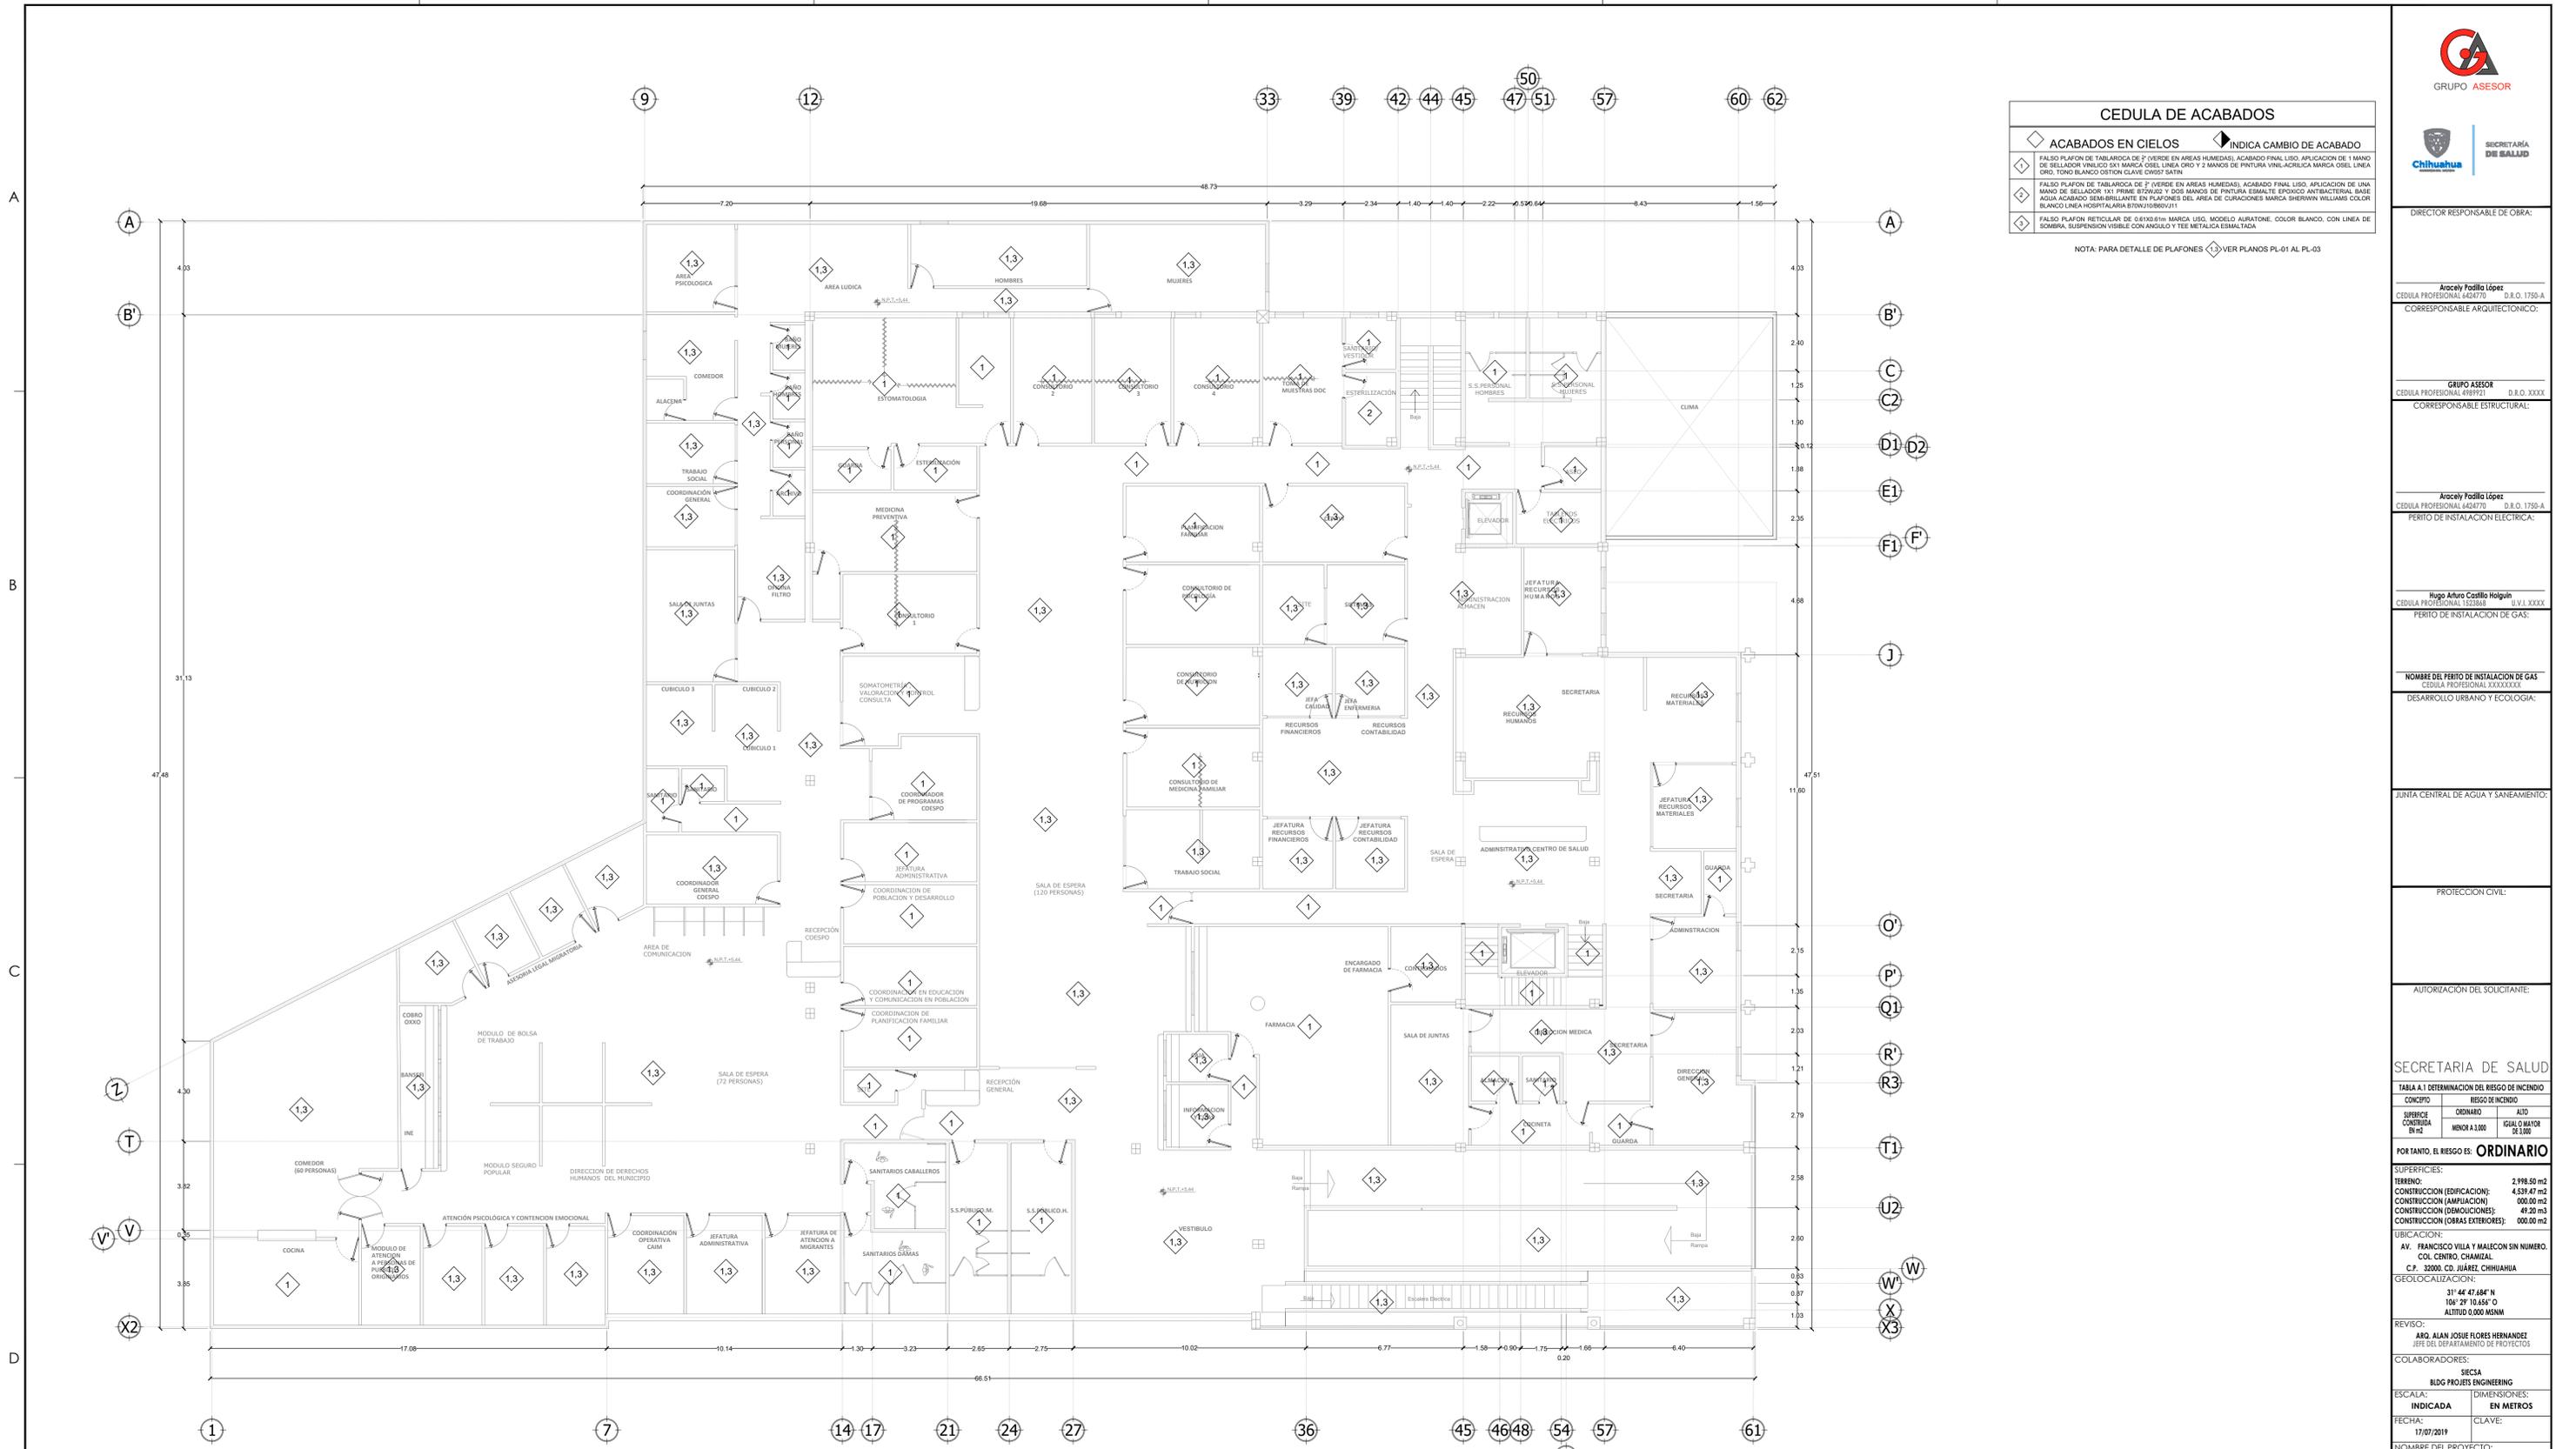

ACABADOS EN CIELOS
ESC. 1:125 PLANTA ALTA

DIRECTOR RESPONSABLE DE OBRA:

Aracely Padilla López
CEDULA PROFESIONAL 6424770 D.B.O. 1750-A

CORRESPONSABLE ARQUITECTONICO:

GRUPO ASESOR
CEDULA PROFESIONAL 4969721 D.B.O. XXXX

CORRESPONSABLE ESTRUCTURAL:

Aracely Padilla López
CEDULA PROFESIONAL 6424770 D.B.O. 1750-A

PERITO DE INSTALACION ELECTRICA:

Hugo Arturo Castillo Holguin
CEDULA PROFESIONAL 1223868 D.B.O. XXXX

PERITO DE INSTALACION DE GAS:

NOMBRE DEL PERITO DE INSTALACION DE GAS
CEDULA PROFESIONAL XXXXXXXXX

DESARROLLO URBANO Y ECOLOGIA:

JUNTA CENTRAL DE AGUA Y SANEAMIENTO:

PROTECCION CIVIL:

AUTORIZACION DEL SOLICITANTE:

SECRETARIA DE SALUD

TABLA A.1 DETERMINACION DEL RIESGO DE INCENDIO	
CONCEPTO	RIESGO DE INCENDIO
SUPERFICIE CONTRIBUIDA EN m2	ORDINARIO
	ALTO
	IGUAL O MAYOR DE 1.000

PORTANTO, EL RIESGO ES: **ORDINARIO**

SUPERFICIES:	
TERRENO:	2.986.50 m2
CONSTRUCCION (EDIFICACION):	4.539.47 m2
CONSTRUCCION (AMPLIACION):	000.00 m2
CONSTRUCCION (DEMOLICIONES):	42.20 m2
CONSTRUCCION (OBRAS EXTERIORES):	000.00 m2

UBICACION:
AV. FRANCISCO VILLA Y MALECON SIN NUMERO, COL. CENTRO, CHIHUAHUA, C.P. 32000, CD. JUAREZ, CHIHUAHUA

GEOLOCALIZACION:
31° 44' 47.48" N
106° 29' 10.656" O
ALTITUD 0.000 MSNM

REVISO:
ARG. ALAN JOSUE FLORES HERNANDEZ
JEFE DEL DEPARTAMENTO DE PROYECTOS

COLABORADORES:

SIECA
BLDG PROJETS ENGINEERING

ESCALA: INDICADA DIMENSIONES: EN METROS

FECHA: 17/07/2019 CLAVE:

NOMBRE DEL PROYECTO:

SUSTITUCION DEL CENTRO DE SALUD SOMOS MEXICANOS



CD. JUAREZ, CHIHUAHUA

NOMBRE DEL PLANO:
ACABADOS EN CIELOS PLANTA ALTA

NO DEL PLANO:
AS-09



SECRETARÍA DE COMUNICACIONES Y OBRAS PÚBLICAS
DIRECCIÓN DE OBRAS PÚBLICAS
DEPARTAMENTO DE PROYECTOS

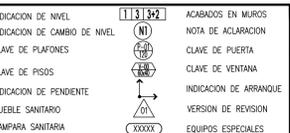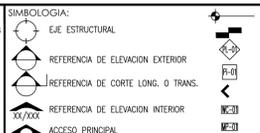

NOTAS GENERALES:
1.- NO TOMAR MEDIDAS CON ESCALIMETRO, LAS COTAS IRON AL DIBUJO.
2.- LAS DIMENSIONES ESPECIFICAS EN ESTE PLANO ESTAN DADAS EN METROS A MENOS QUE SE INDIQUE LO CONTRARIO.
3.- CUALQUIER MODIFICACION A ESTE PLANO, DEBERA ESTAR AUTORIZADA POR EL INGENIERO DISEÑADOR Y SU INGENIERO ESPECIALISTA.
4.- LA INFORMACION CONTENIDA EN ESTE PLANO ES PROPIEDAD PRIVADA DE LA SECRETARIA DE COMUNICACIONES Y OBRAS PUBLICAS DEL ESTADO DE CHIHUAHUA (SCOP).

NOTAS ESPECIFICAS:

MARCO LEGAL Y NORMATIVO:
1.- REGLAMENTO DE CONSTRUCCION Y NOMAS TECNICAS DEL MUNICIPIO CORRESPONDIENTE.
2.- AMERICAN INSTITUTE OF STEEL CONSTRUCTION ASD 9TH EDITION.
3.- AMERICAN NATIONAL STANDARD INSTITUTE.
4.- AMERICAN CONCRETE INSTITUTE (ACI 318-05).
5.- AMERICAN INSTITUTE OF STEEL CONSTRUCTION.
6.- NORMA OFICIAL MEXICANA PARA INSTALACIONES ELECTRICAS NOM-001-SSE-2012.
7.- NORMA OFICIAL MEXICANA PARA INSTALACIONES HIDROSANITARIAS C226/2-INOP-2007, PVE 6145/1-2017-2002.
8.- NORMA OFICIAL MEXICANA PARA INSTALACIONES DE GAS NOM-004-SSE-2004.
9.- REGLAMENTO DE ACCESIBILIDAD PARA PERSONAS CON DISCAPACIDAD DEL ESTADO DE CHIHUAHUA.
10.- PARA PROTECCION CIVIL, SISMOLÓGICA Y RIESGO DE EVOLUCION NOM-001-SPS-2008, NOM-002-SPS-2010, NOM-003-SPS-2008
11.- PARA LAS INSTALACIONES DE AIRE ACONDICIONADO: SHAWN Y ASHRAE 90.1-2016.

DIRECTOR RESPONSABLE DE OBRA:

Aracely Padilla López
CEDULA PROFESIONAL 6424770 D.E.O. 1750-A
CORRESPONSABLE ARQUITECTONICO:

GRUPO ASESOR
CORRESPONSABLE ESTRUCTURAL:

Aracely Padilla López
CEDULA PROFESIONAL 6424770 D.E.O. 1750-A
PERITO DE INSTALACION ELECTRICA:

Hugo Arturo Castillo Holguin
CEDULA PROFESIONAL 1523868 S.V.I. XXXX
PERITO DE INSTALACION DE GAS:

NOMBRE DEL PERITO DE INSTALACION DE GAS
CEDULA PROFESIONAL XXXXXXXX
DESARROLLO URBANO Y ECOLOGIA:

JUNTA CENTRAL DE AGUA Y SANEAMIENTO:

PROTECCION CIVIL:

AUTORIZACION DEL SOLICITANTE:

SECRETARIA DE SALUD

TABLA A.1 DETERMINACION DEL RIESGO DE INCENDIO	
CONSTRUCCION	RIESGO DE INCENDIO
1	BAJO
2	ORDINARIO
3	ALTO

FOR TANTO, EL RIESGO ES: **ORDINARIO**

SUPERFICIES:	VALOR
TERRENO:	2,998.50 m ²
CONSTRUCCION (EDIFICACION):	4,539.47 m ²
CONSTRUCCION (AMPLIACION):	0.00 m ²
CONSTRUCCION (DEMOICIONES):	42.20 m ²
CONSTRUCCION (OBRAS EXTERIORES):	0.00 m ²

UBICACION:
AV. FRANCISCO VILLA Y MALECON SIN NUMERO,
COL. CENTRO, CHAMIZAL
C.P. 32000, CD. JUAREZ, CHIHUAHUA

COORDENADAS:
31° 44' 47.684" N
106° 29' 10.656" O
ALTITUD 0.000 MSNM

REVISOR:
ARG. ALAN JOSUE FLORES HERNANDEZ
JEFE DEL DEPARTAMENTO DE PROYECTOS

COLABORADORES:

SIECA
BLDG PROJETS ENGINEERING

ESCALA:
INDICADA

FECHA:
17/07/2019

NOMBRE DEL PROYECTO:

SUSTITUCION DEL CENTRO DE
SALUD SOMOS MEXICANOS


CD. JUAREZ, CHIHUAHUA

NOMBRE DEL PLANO:


ACABADOS EN FACHADAS

NO DEL PLANO:

AS-10

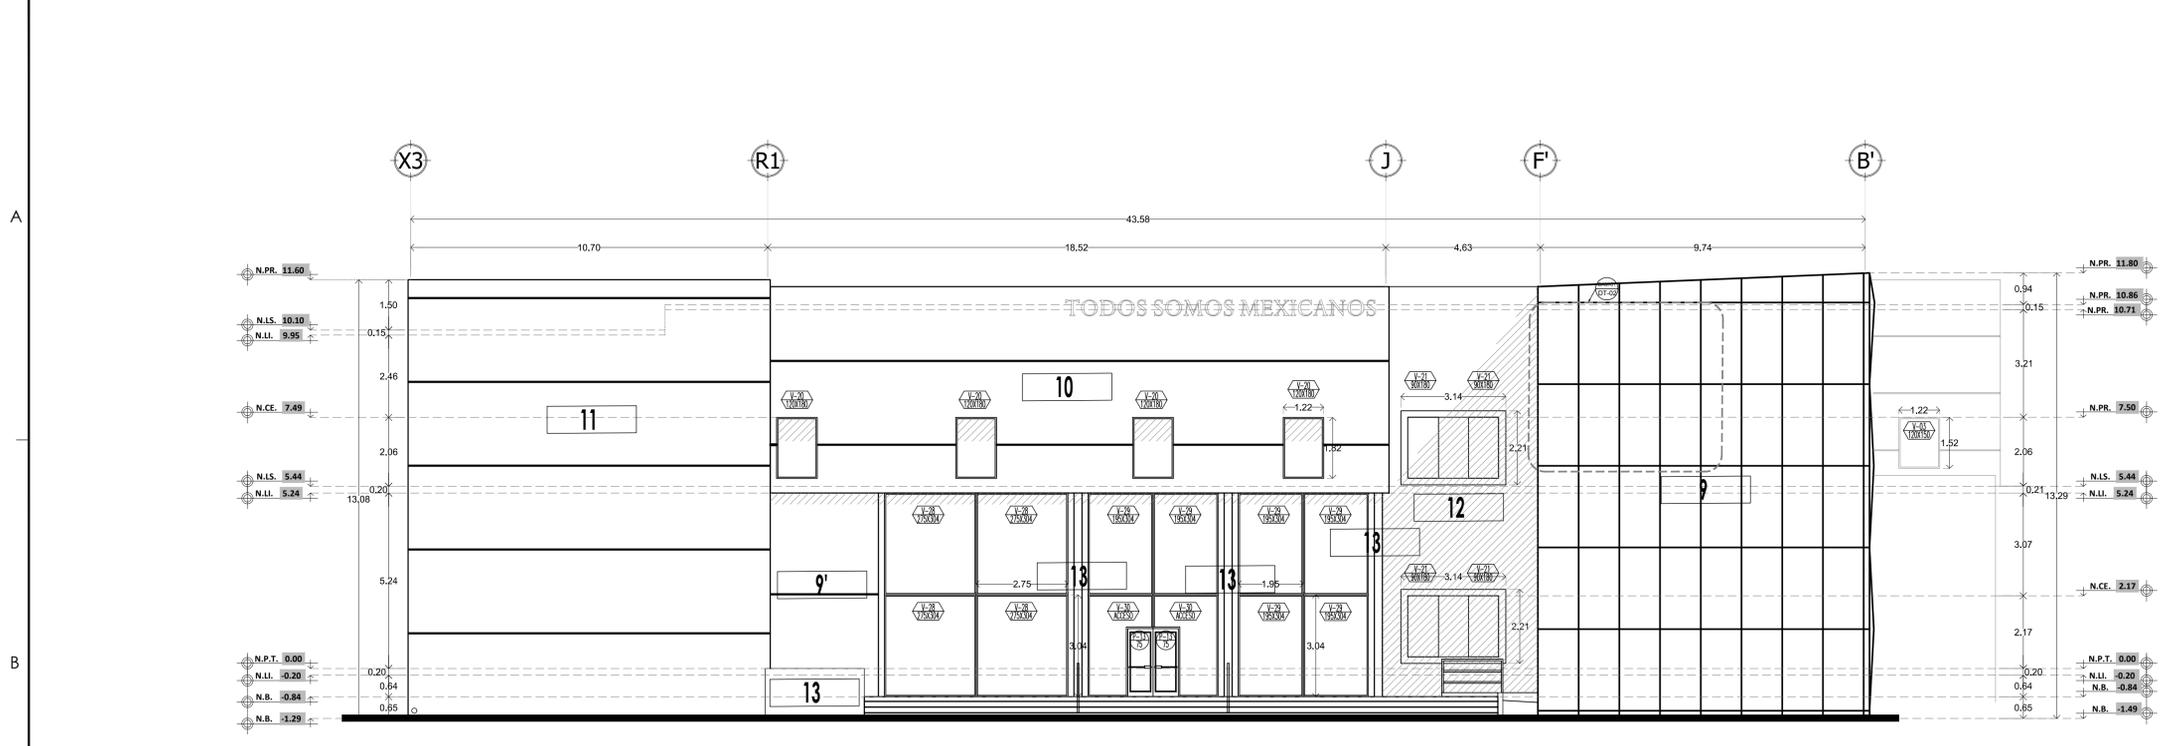

ACABADOS EN FACHADA PRINCIPAL
ESC. 1:100

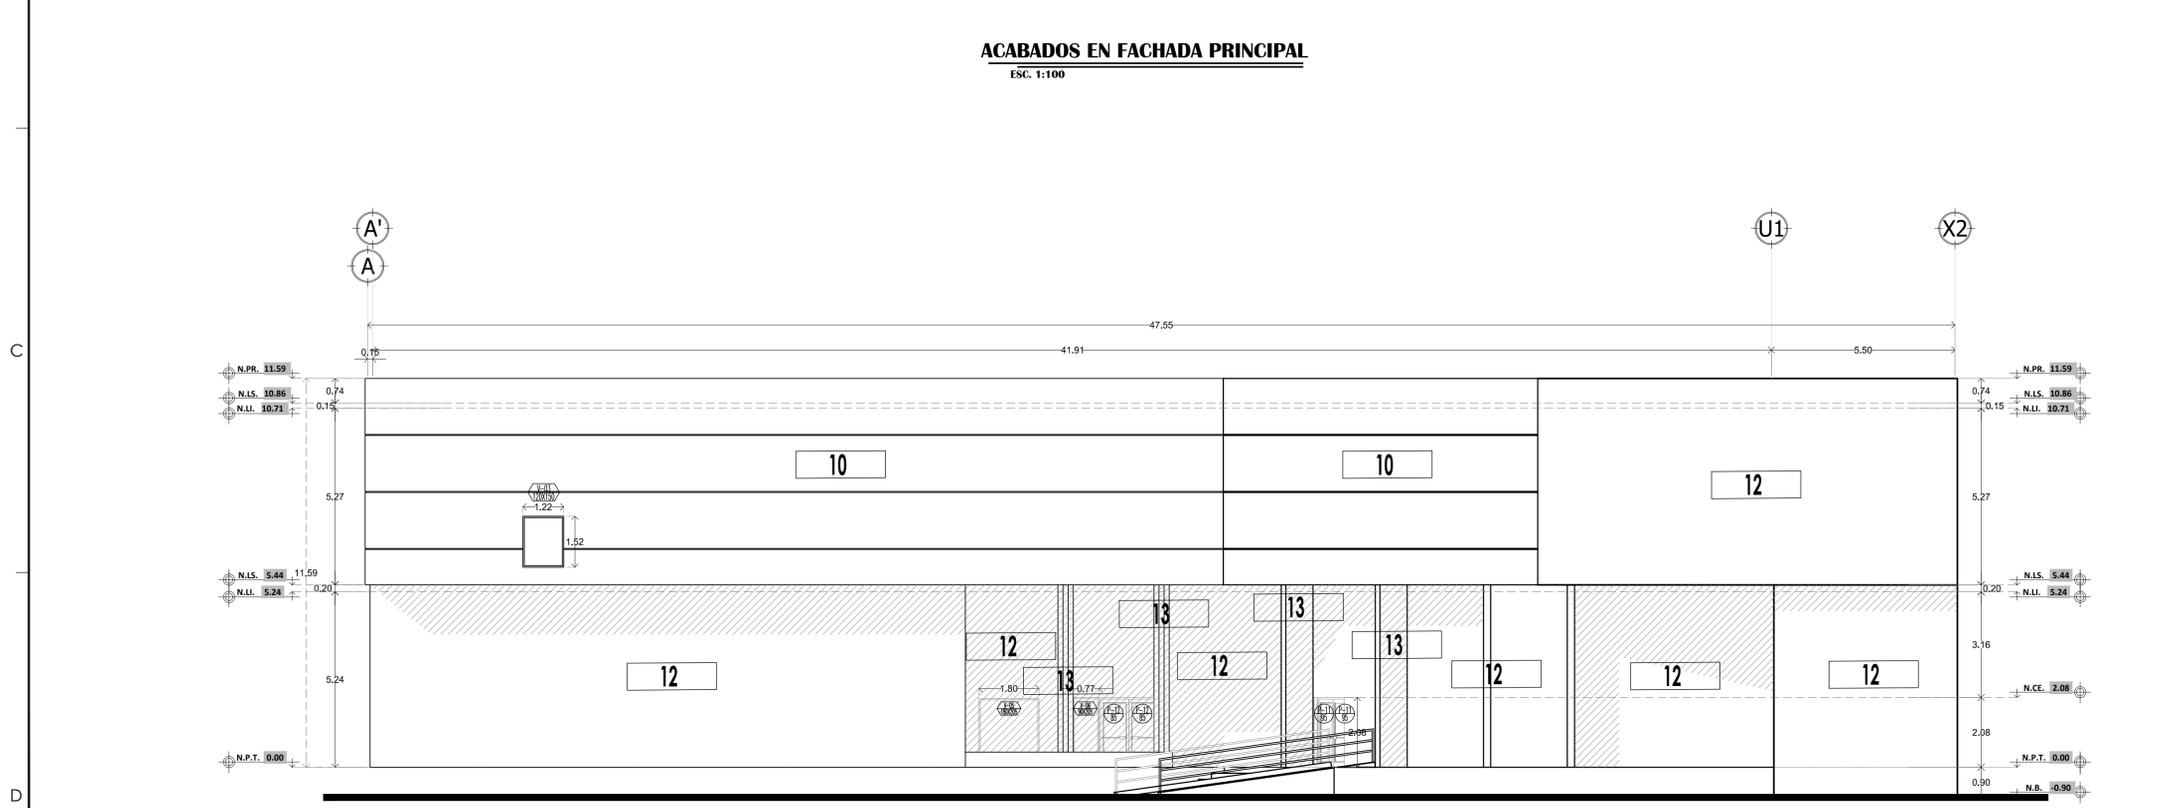

ACABADOS EN FACHADA POSTERIOR
ESC. 1:100


CEDULA DE ACABADOS

ACABADOS EN MUROS INDICA CAMBIO DE ACABADO

- 1. APLANADO DE YESO DE 1cm DE ESPESOR PROMEDIADO, ACABADO FINAL LISO, APLICACION DE 1 MANO DE SELLADOR VINILOCO SX1 MARCA OSEL LINEA ORO Y 2 MANOS DE PINTURA VINIL-ACRILICA MARCA OSEL LINEA ORO, TONO BLANCO OTTON CLAVE CWO2 SATIN.
- 2. APLANADO DE YESO DE 1cm DE ESPESOR PROMEDIADO, ACABADO FINAL LISO, APLICACION DE 1 MANO DE SELLADOR VINILOCO SX1 MARCA OSEL LINEA ORO Y 2 MANOS DE PINTURA VINIL-ACRILICA MARCA OSEL LINEA ORO, TONO GRIS DOWNING STATE CLAVE CWO3 SATIN.
- 3. APLANADO DE YESO DE 1cm DE ESPESOR PROMEDIADO, ACABADO FINAL LISO, APLICACION DE UNA MANO DE SELLADOR 1X1 PRIME B709W2 Y DOS MANOS DE PINTURA EMALTE EPONICO ANTIBACTERIAL, BASE AGUA ACABADO SEMI-BRILLANTE EN MUROS INTERIORES DEL AREA DE CURACIONES MARCA SHERWIN WILLIAMS COLOR BLANCO LINEA HOSPITALARIA B709W1080VJ11.
- 4. MURO DE TABLARCA DE F (VERDE EN AREAS HEMEDAS), ACABADO FINAL LISO, APLICACION DE 1 MANO DE SELLADOR 1X1 PRIME B709W2 Y DOS MANOS DE PINTURA EMALTE EPONICO ANTIBACTERIAL, BASE AGUA ACABADO SEMI-BRILLANTE EN MUROS INTERIORES DEL AREA DE CURACIONES MARCA SHERWIN WILLIAMS COLOR BLANCO LINEA HOSPITALARIA B709W1080VJ11.
- 5. MURO DE TABLARCA DE F (VERDE EN AREAS HEMEDAS), ACABADO FINAL LISO, APLICACION DE 1 MANO DE SELLADOR VINILOCO SX1 MARCA OSEL LINEA ORO Y 2 MANOS DE PINTURA VINIL-ACRILICA MARCA OSEL LINEA ORO, TONO GRIS DOWNING STATE CLAVE CWO3 SATIN.
- 6. MURO DE TABLARCA DE F (VERDE EN AREAS HEMEDAS), ACABADO FINAL LISO, APLICACION DE 1 MANO DE SELLADOR VINILOCO SX1 MARCA OSEL LINEA ORO Y 2 MANOS DE PINTURA VINIL-ACRILICA MARCA OSEL LINEA ORO, TONO GRIS DOWNING STATE CLAVE CWO3 SATIN.
- 7. RECUBRIMIENTO VINILICO EN MURO MARCA GERFLOR LINEA MURAL CLUB MODEL 0001, BLANCO, ANTIBACTERIAL, ANTIHONGOS, FUNGISTATICO, BACTERIOSTATICO, RESISTENTE A PRODUCTOS QUIMICOS EN ROLLO DE 1.50x30x3mm DE ESPESOR.
- 8. REPELIDO EN MUROS A PLAZO Y REGLA CON MEZCLA DE MORTERO-ARENA 1:3, PARA RECIBIR LAMBRIN DE PORCELANATO CERAMICO DE 60x60cm MARCA INTERCERAMIC MODELO MIAM COLOR CAPUCHINO, ASESENTADO CON PEGAMENTO PARA AZULEJO MARCA INTERCERAMIC, ENBOQUILLADO A HUESO CON BOGUILLA SIN ARENA COLOR ANTIQUE MARCA INTERCERAMIC.
- 9. ZOCLO A BASE DE LOSETA DE CERAMICA PORCELANATO DE 60x100cm MARCA INTERCERAMIC MODELO TIBER COLOR BEIGE, COLOCADO A HUESO CON BOGUILLA SIN ARENA COLOR ANTIQUE MARCA INTERCERAMIC, ASESENTADO CON PEGAMENTO GRIS MARCA INTERCERAMIC INCLuye MOLDEAS EN BORDOS Y ESQUINAS.
- 10. ZOCLO A BASE DE LOSETA DE CERAMICA DE 33x100cm MARCA INTERCERAMIC MODELO MARINA COLOR BEIGE, COLOCADO A HUESO CON BOGUILLA SIN ARENA COLOR PENDIENTE MARCA INTERCERAMIC, ASESENTADO CON PEGAMENTO GRIS MARCA INTERCERAMIC INCLuye MOLDEAS EN BORDOS Y ESQUINAS.
- 11. LAMINA DE ALUMINIO COMPUESTO CON CENTRO DE PÓLITILENO (ALUCORON) DE 1.22x2.44m MARCA ALUCOMEX, TONO TITANUM GRAY, CODIGO 3AK, FRESDA Y FLUJADA CON TUBO CUADRADO DE 1X1", ANCLADA CON ANGULOS Y TORNILLOS Y COLOCADA DE MANERA TRIDIMENSIONAL, VER DETALLE.
- 12. LAMINA DE ALUMINIO COMPUESTO CON CENTRO DE PÓLITILENO (ALUCORON) DE 1.22x2.44m MARCA ALUCOMEX, TONO TITANUM GRAY, CODIGO 3AK, FRESDA Y FLUJADA CON TUBO CUADRADO DE 1X1", ANCLADA CON ANGULOS Y TORNILLOS.
- 13. LAMINA DE ALUMINIO COMPUESTO CON CENTRO DE PÓLITILENO (ALUCORON) DE 1.22x2.44m MARCA ALUCOMEX, TONO SILVER METALLIC, CODIGO 3AM, FRESDA Y FLUJADA CON TUBO CUADRADO DE 1X1", ANCLADA CON ANGULOS Y TORNILLOS.
- 14. APLANADO CURBE BLOK MARCA TEXA LINEA TEXTUCO, ACABADO FINAL LISO, APLICACION DE 1 MANO DE SELLADOR VINILOCO SX1 MARCA OSEL LINEA ORO Y 2 MANOS DE PINTURA VINIL-ACRILICA MARCA OSEL LINEA ORO, TONO BLANCO OTTON CLAVE CWO2 SATIN.
- 15. APLANADO CURBE BLOK MARCA TEXA LINEA TEXTUCO, ACABADO FINAL LISO, APLICACION DE 1 MANO DE SELLADOR VINILOCO SX1 MARCA OSEL LINEA ORO Y 2 MANOS DE PINTURA VINIL-ACRILICA MARCA OSEL LINEA ORO, TONO TUGLOR HOUSE CLAVE 8850 MATE.



SECRETARÍA DE COMUNICACIONES Y OBRAS PÚBLICAS
DIRECCIÓN DE OBRAS PÚBLICAS
DEPARTAMENTO DE PROYECTOS

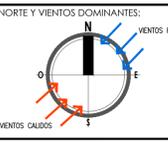

SIEMBOLOGIA:

- E-E ESTRUCTURAL
- REFERENCIA DE ELEVACION EXTERIOR
- REFERENCIA DE CORTE LONG. O TRANS.
- INDICACION DE PENDIENTE
- MUEBLE SANITARIO
- MAMPARA SANITARIA
- INDICACION DE NIVEL
- INDICACION DE CAMBIO DE NIVEL
- CLAVE DE PLAFONES
- CLAVE DE PISOS
- CLAVE DE VENTANA
- INDICACION DE ARRANQUE
- VERSION DE REVISION
- EQUIPOS ESPECIALES

ACABADOS EN MUROS
NOTA DE ACLARACION
CLAVE DE PUERTA
CLAVE DE VENTANA
INDICACION DE ARRANQUE
VERSION DE REVISION
EQUIPOS ESPECIALES

NOTAS GENERALES:
1. NO TOMAR MEDIDAS CON ESCALIMETRO, LAS COTAS IRON AL DIBUJO.
2. LAS DIMENSIONES ESPECIFICAS EN ESTE PLANO ESTAN DADAS EN METROS A MENOS QUE SE INDIQUE LO CONTRARIO.
3. CUALQUIER MODIFICACION A ESTE PLANO, DEBERA ESTAR AUTORIZADA POR EL PROYECTO DISEÑADOR Y SU INGENIERO ESPECIALISTA.
4. LA INFORMACION CONTENIDA EN ESTE PLANO ES PROPIEDAD PRIVADA DE LA SECRETARIA DE COMUNICACIONES Y OBRAS PUBLICAS DEL ESTADO DE CHIHUAHUA (COPE).

NOTAS ESPECIFICAS:

MARCO LEGAL Y NORMATIVO:

- 1.- CONSTRUCCION DE ESTE PROYECTO SE HARA BAJO LOS REQUISITOS DE CONSTRUCCION DE OBRA PUBLICA DEL ESTADO DE CHIHUAHUA PUE 2009/2016, EL REGLAMENTO DE 17/07/2019, BASADO EN EL REGLAMENTO DE LA LEY DE OBRAS PUBLICAS FEDERALES DE 07/2016, TAMBIEN SE USARAN COMO LOS SIGUIENTES REGLAMENTOS Y NORMAS SEGUN SEA EL CASO:
- 2.- AMERICAN INSTITUTE OF STEEL CONSTRUCTION ASD 9TH EDITION.
- 3.- AMERICAN NATIONAL STANDARD INSTITUTE.
- 4.- AMERICAN CONCRETE INSTITUTE (ACI 318-05).
- 5.- AMERICAN INSTITUTE OF STEEL CONSTRUCTION.
- 6.- NORMA OFICIAL MEXICANA PARA INSTALACIONES ELECTRICAS NOM-001-SSE-2012.
- 7.- NORMA OFICIAL MEXICANA PARA INSTALACIONES HOROSINTACTICAS C200/2-04CP-2007, PVE E145/1-02/1-2002.
- 8.- NORMA OFICIAL MEXICANA PARA INSTALACIONES DE GAS NOM-004-SSE-2004.
- 9.- REGLAMENTO DE ACCESIBILIDAD PARA PERSONAS CON DISCAPACIDAD DEL ESTADO DE CHIHUAHUA.
- 10.- PWA PROTECCION DEL SISMALTA Y RUMOS DE EVOLUCION NOM-001-SPS-2008, NOM-002-SPS-2010, NOM-003-SPS-2008 Y NOM-004-SPS-2011.
- 11.- PARA LAS INSTALACIONES DE AIRE ACONDICIONADO: SHAWN Y ASHRAE 90.1-2016.