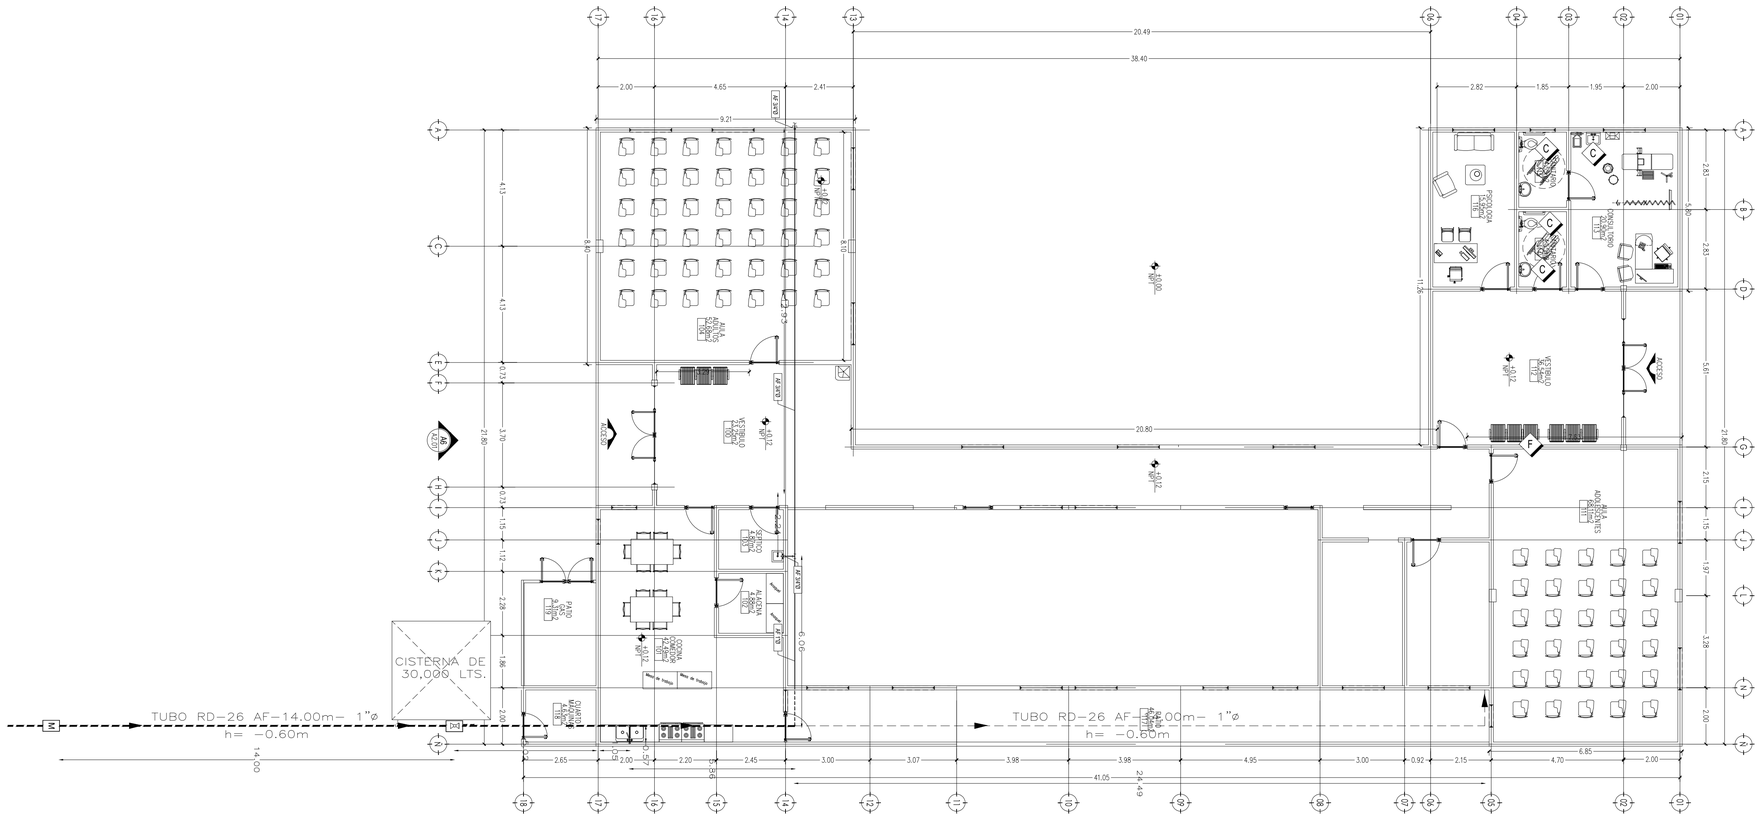
PLAN NORTH
N
TRUE NORTH
CISTERNA DE 30,000 LTS.
TUBO RD-26 AF-14.00m- 1"ø
h= -0.60m
TUBO RD-26 AF-38.00m- 1"ø
h= -0.60m
20.49
38.40
20.80
41.05
14.00
9.21
2.00
4.65
2.41
2.82
1.85
1.95
2.00
2.65
2.00
2.20
2.45
3.00
3.07
3.98
3.98
4.95
3.00
0.92
2.15
4.70
2.00
6.85
21.80
11.26
5.86
2.83
5.61
2.15
1.15
1.97
3.28
2.00
4.13
8.90
8.10
3.70
1.72
2.28
1.86
2.00
6.96
2.49
0.73
0.73
1.15
2.04
1.00
0.70
0.70
0.70