

SIMBOLOGÍA GENERAL:

	CORTE
	ELEVACIÓN
	NIVEL
	PENDIENTE
	CAMBIO DE NIVEL
	N.P.T. NIVEL DE PISO TERMINADO
	N.P.R. NIVEL DE PRETIL
	N.C.E. NIVEL DE CERRAMIENTO
	N.L. NIVEL DE LOSA
	N.B. NIVEL DE BANQUETA
	N.C.U. NIVEL DE CUMBRERA
	N.I.L. NIVEL INFERIOR DE LOSA

- NOTAS:
1. LAS COTAS RIGEN AL DIBUJO, NO SE TOMARÁN MEDIDAS A ESCALA DE ESTE PLANO.
 2. NIVELES Y ACOTACIONES EN METROS.
 3. COTAS A PAROS DE ALBANILERÍA.
 4. ESTE PLANO DEBERÁ VERIFICARSE CON EL CORRESPONDIENTE RESPONSABLE DE LA INGENIERÍA, CUALQUIER DISCREPANCIA DEBERÁ CONSULTARSE CON LA DIRECCIÓN DE LA OBRA.
 5. EL CONTRATISTA RECTIFICARÁ EN EL LUGAR DE LA OBRA ANTES DE EJECUTAR LAS DIMENSIONES Y NIVELES INDICADOS EN ESTE PLANO, DEBIENDO SOMETERSE A LA DIRECCIÓN DE LA OBRA CUALQUIER DIFERENCIA QUE HUBIERE, ASÍ COMO LA INTERPRETACIÓN QUE DE EL PROPIO CONTRATISTA A ESTE DIBUJO.
 6. TODOS LOS ACABADOS SEÑALADOS EN ESTE PLANO DEBERÁN EJECUTARSE DE ACUERDO A LAS ESPECIFICACIONES CORRESPONDIENTES.

INFORMACIÓN GENERAL DE PROYECTO:

SUP. AMPLIACION:	53.55 M2
SUP. REMODELACION:	245.24 M2
TOTAL:	298.79M2
CRUM:	122.37 M2
SUP. CUBIERTA:	161.66 M2
TOTAL:	602.95M2
ESCALA:	1:75
ACOTACION:	METROS
NIVELES:	METROS


PROYECTO
CESSA TIERRA NUEVA CUAUHTEMOC
 REMODELACION Y AMPLIACION

UBICACION:
 Calle 62 1.5 Col. Tierra Nueva C.P. 31524 Cd. Cuauhtemoc, Chihuahua.


FECHA:
 Mayo 2020
 PLANO:
PLANTA AZOTEAS

ORIENTACION:


CLAVE DE PLANO:
AZ-01c

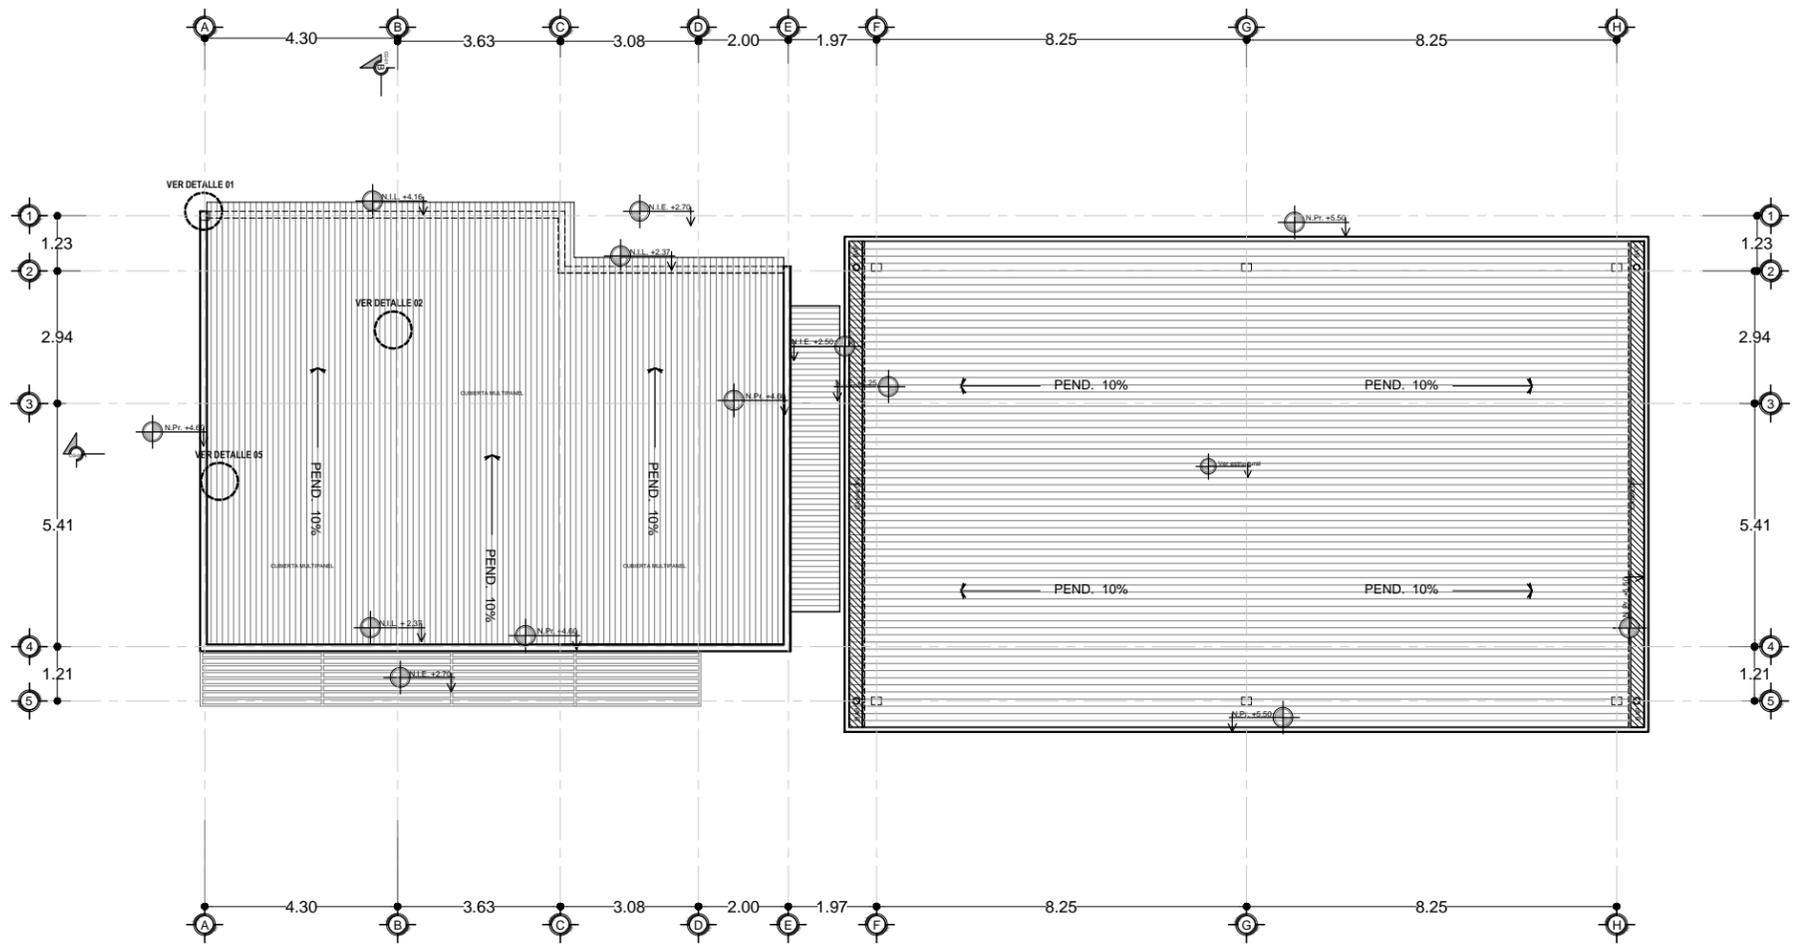


PLANTA DE AZOTEAS
 ESCALA 1:75

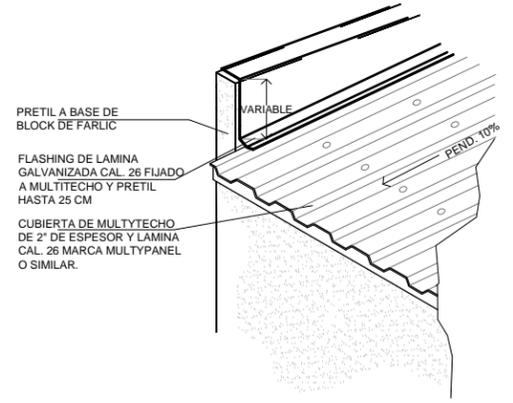


01 DETALLE DE CUBIERTA DE MULTYTECHO Y FLASHING
 SIN ESCALA

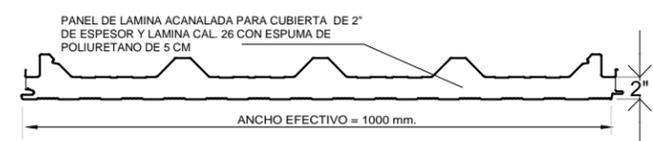


02 DETALLE DE PLACA DE CUBIERTA
 SIN ESCALA

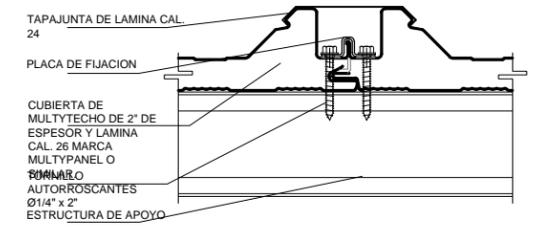


03 FIJACION DE MULTYTECHO A ESTRUCTURA
 SIN ESCALA

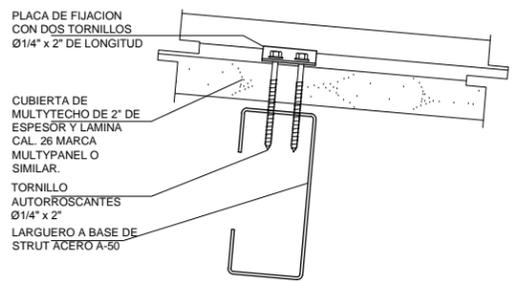

04 SOLUCION DE FIJACION DE SOPORTE INTERMEDIO CON POLIN
 SIN ESCALA

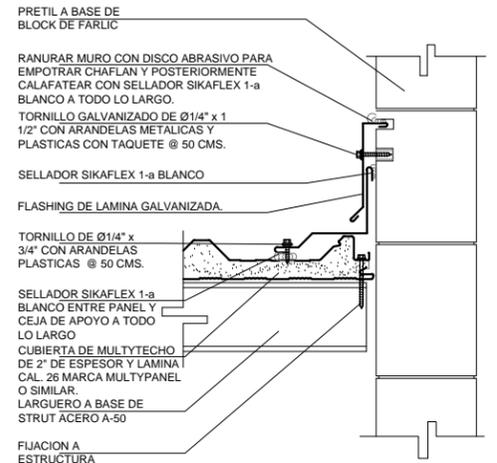


05 DETALLE DE PRETIL CON FLASHING
 SIN ESCALA

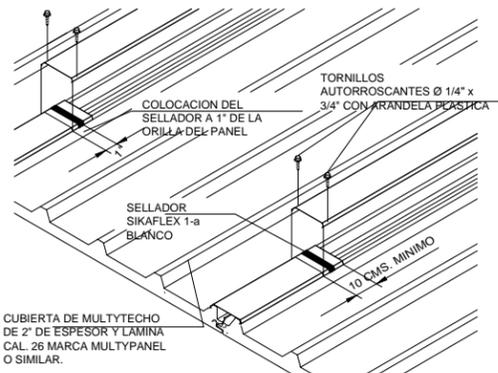

06 FIJACION DE TRASLAPE DE TAPAJUNTAS
 SIN ESCALA

NOTAS:
 - PARA FIJACION DE LA TAPAJUNTA SE DEBERA COLOCAR 2 TORNILLOS AL FRENTE Y DESPUES 1 TORNILLO A CADA 1.50 mts., ALTERNADOS, REPARTIDOS A LO LARGO DE LA MISMA.
 - NO SE DEBERAN HACER TRASLAPES DE TAPAJUNTAS EN LOS TRASLAPES LONGITUDINALES DE LOS PANELES

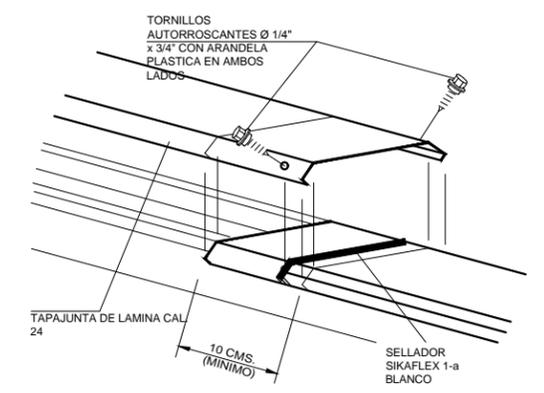

07 DETALLE DE TRASLAPE
 SIN ESCALA

NOTAS:
 - EL TRASLAPE MINIMO DE LAS TAPAJUNTAS SERA DE 10 CMS.