




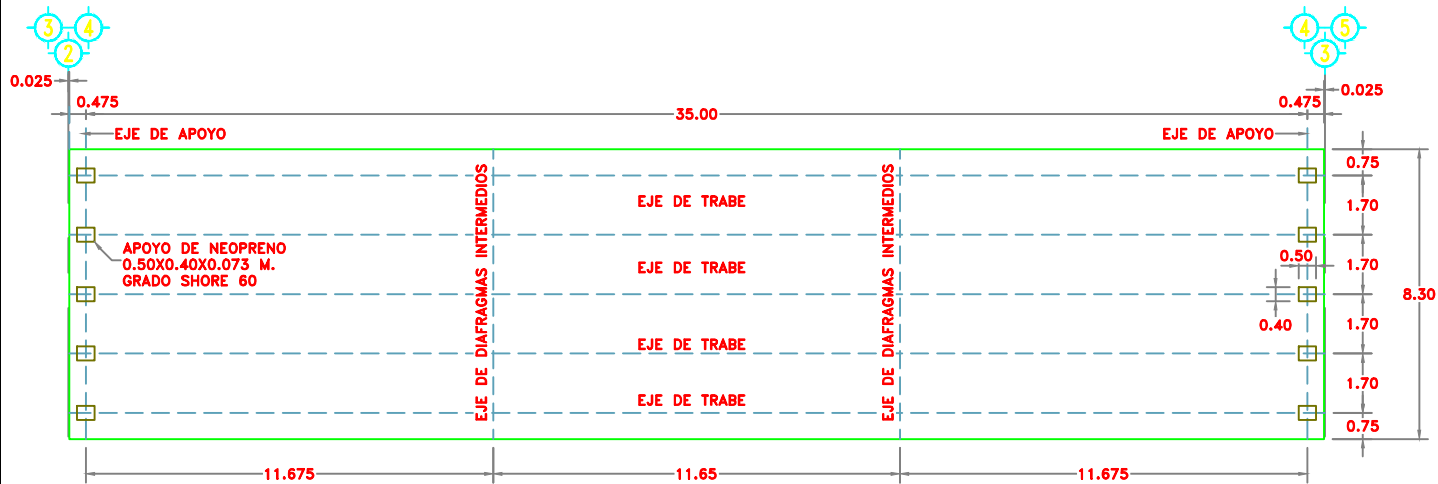


01 Vista en Planta
Escala: 1:100

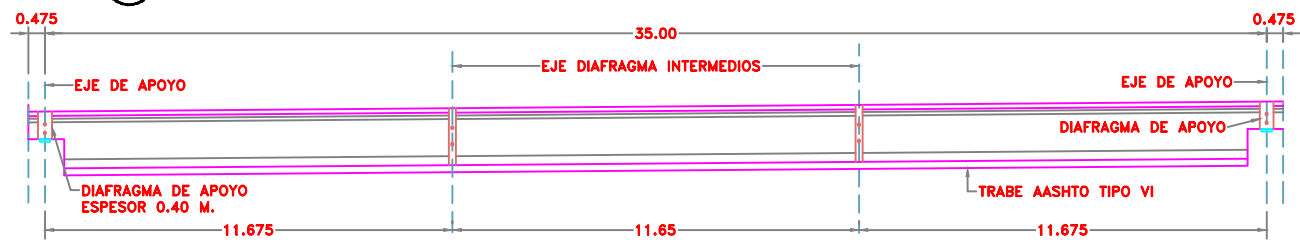


02 Vista Elevacion de Tramo 2-3, 3-4 y 4-5
Escala: 1:100

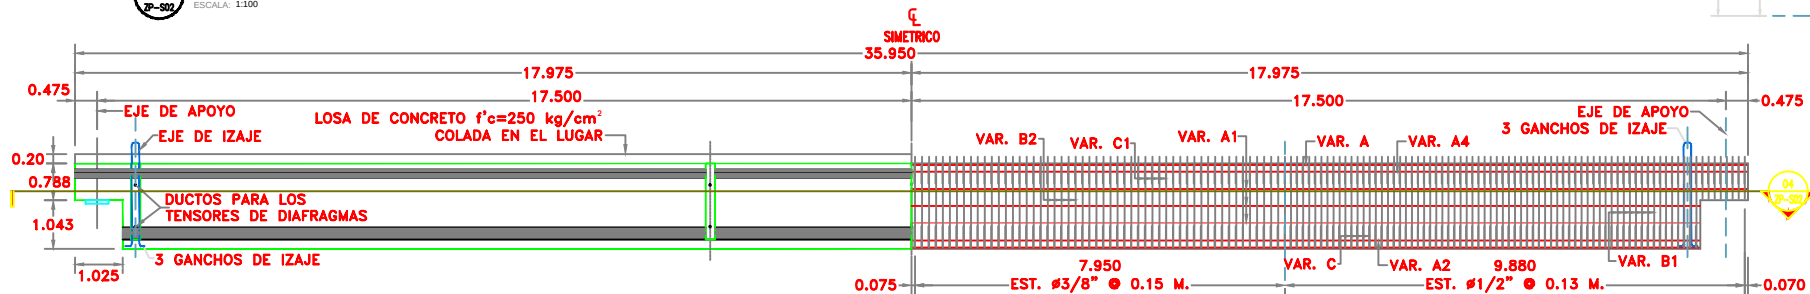


03 Vista Lateral de Trabe AASHTO Tipo VI
Escala: 1:75

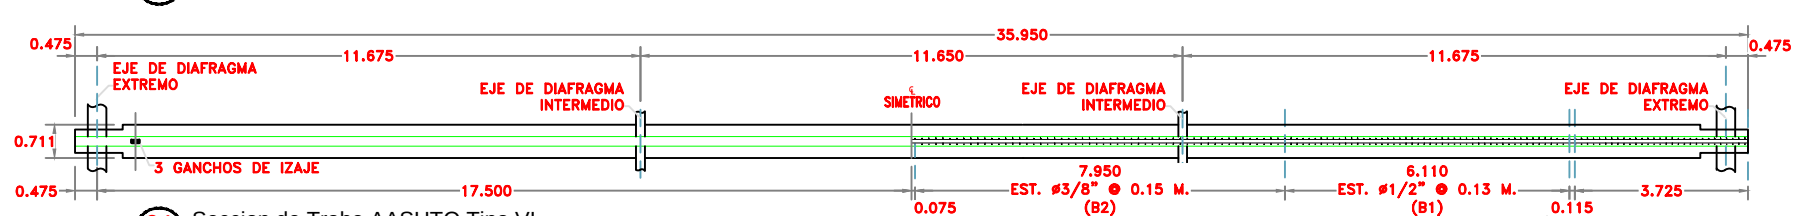


04 Seccion de Trabe AASHTO Tipo VI
Escala: 1:75

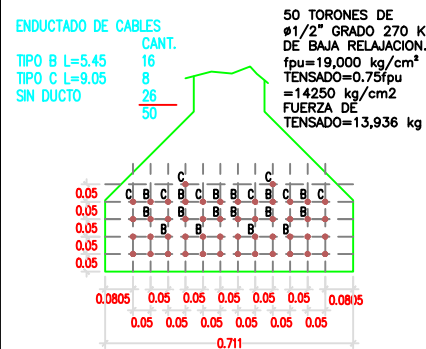


05 Distribucion de Torones
Escala: 1:10

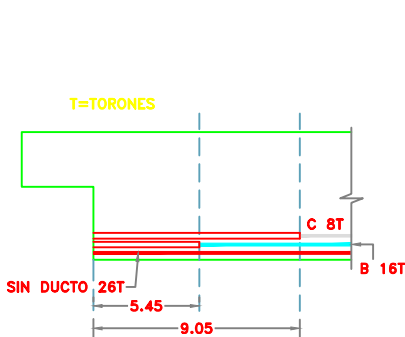


06 Distribucion de Torones
Escala: 1:125

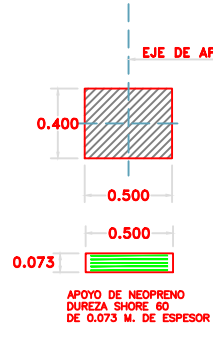


07 Apoyos de Neopreno
Escala: 1:10

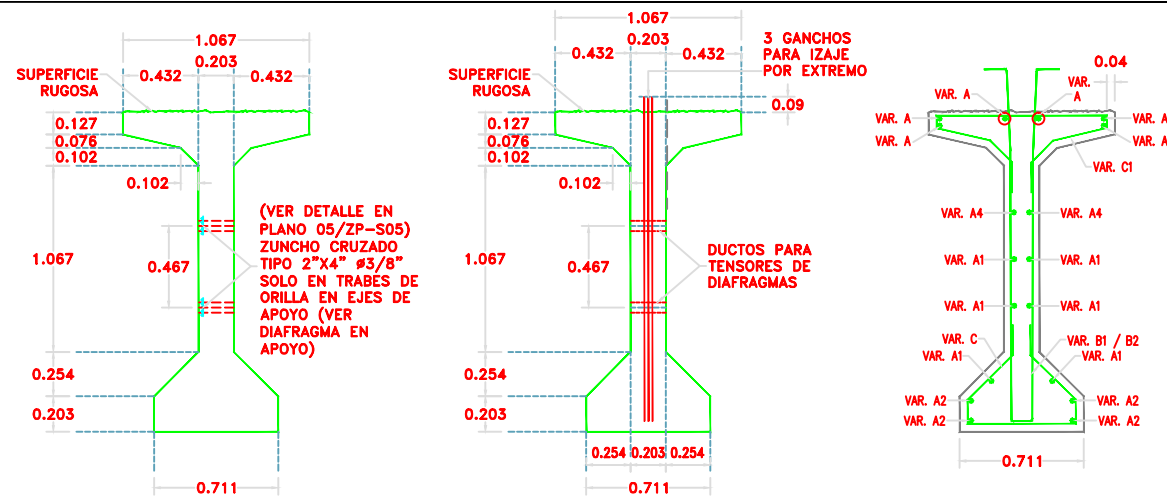


08 Dimensiones y Refuerzo de Trabe AASHTO Tipo VI
Escala: 1:20

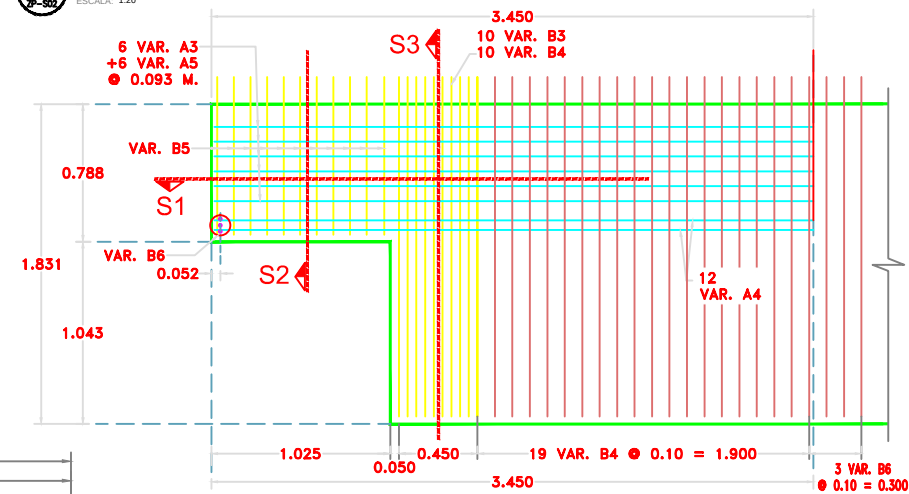


09 Dimensiones y Refuerzo de Trabe AASHTO Tipo VI en Extremo
Escala: 1:20

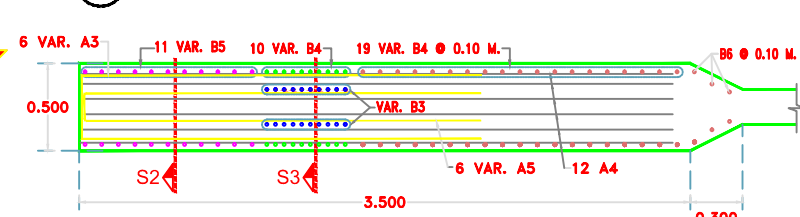

10 Trabe - Seccion S1
Escala: 1:20

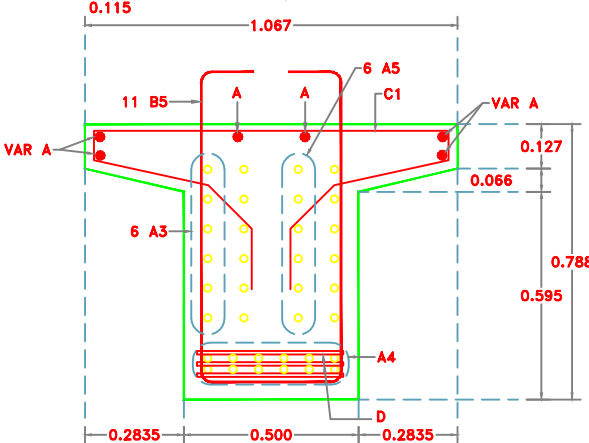

11 Trabe - Seccion S2
Escala: 1:10

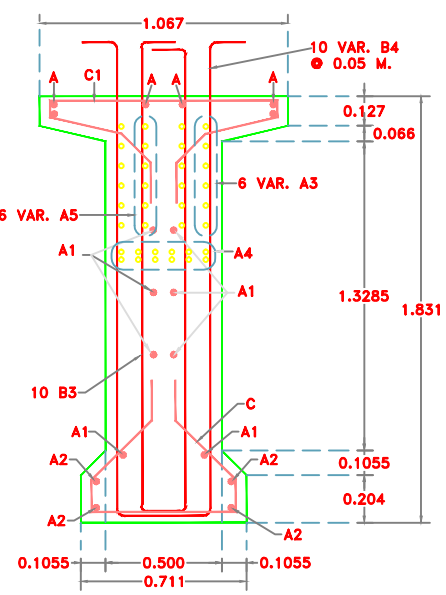

12 Trabe - Seccion S3
Escala: 1:15