




CARRETERA 16 MADERA-CUAUHEMOC

PLANTA GENERAL DE ESTADO ACTUAL

Esc. 1:75

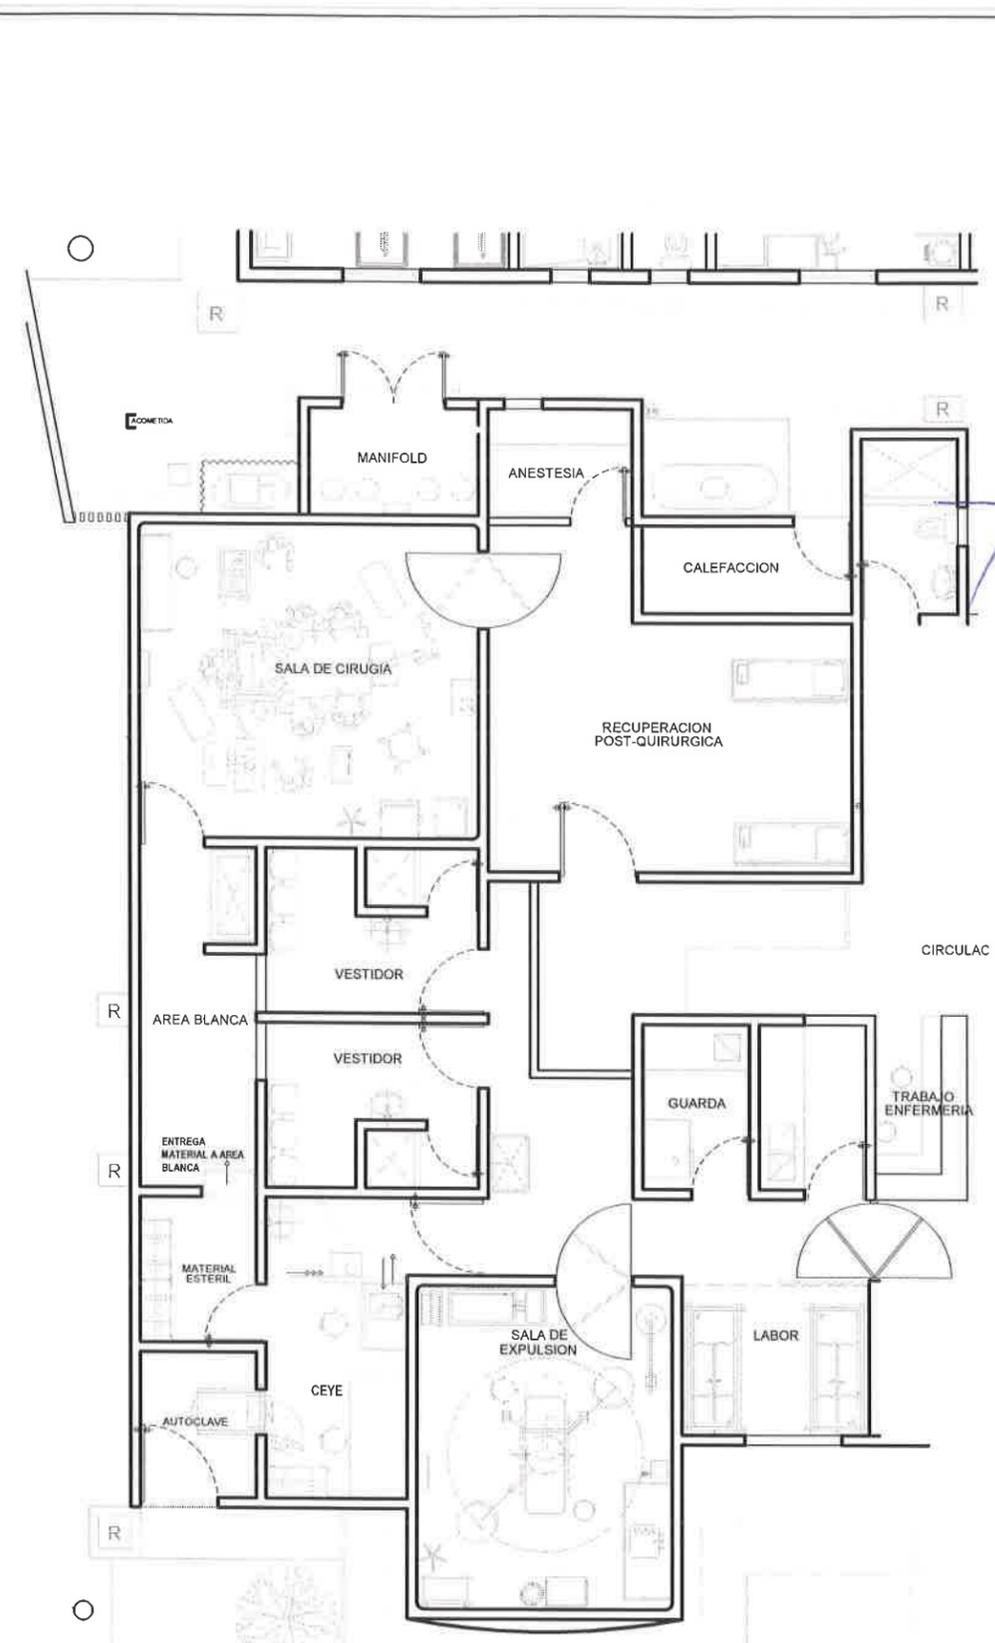

PLANTA DE ESTADO ACTUAL

Esc. 1:50

SECRETARIA DE SALUD
Chihuahua

SALUD

SECRETARIA DE SALUD CHIHUAHUA

ELABORO PROYECTO EJECUTIVO
SUBDIRECCION DE OBRAS Y CONSERVACION
DEPARTAMENTO DE PROYECTOS

JEFE DE DEPARTAMENTO DE PROYECTOS
[Signature]

ARQ. EDUARDO GONZALEZ TEJEDA
DISEÑO
ARQ. GOR

CONSULTOR DE INGENIERIA

SIMBOLOGIA GENERAL

- CORTE
- ELEVACION
- NIVEL
- PENDIENTE
- CAMBIO DE NIVEL
- N.P.T. NIVEL DE PISO TERMINADO
- N.PR. NIVEL DE PRETEL
- N.CE. NIVEL DE CERRAMIENTO
- N.L. NIVEL DE LOSA
- N.B. NIVEL DE BANQUETA
- N.CU. NIVEL DE CUMBREJA
- N.I.L. NIVEL INFERIOR DE LOSA

NOTAS

1. LAS COTAS SIGEN AL DIBUJO, NO SE TOMARAN MEDIDAS A ESCALA DE ESTE PLANO.
2. NIVELES Y ACOTACIONES EN METROS.
3. COTAS A PAROS DE ALBANELERIA.
4. ESTE PLANO DEBERA VERIFICARSE CON EL CORRESPONDIENTE RESPONSABLE DE LA INGENIERIA, CUALQUIER DISCREPANCIA DEBERA CONSULTARSE CON LA DIRECCION DE LA OBRA.
5. EL CONTRATISTA RECTIFICARA EN EL LUGAR DE LA OBRA ANTES DE EJECUTAR, LAS DIMENSIONES Y NIVELES INDICADOS EN ESTE PLANO, DEBIENDO SOMETER A LA DIRECCION DE LA OBRA CUALQUIER DIFERENCIA QUE HUBIERE, ASI COMO LA INTERPRETACION QUE DE EL PROPIO CONTRATISTA A ESTE DIBUJO.
6. TODOS LOS ACABADOS SEÑALADOS EN ESTE PLANO DEBERAN EJECUTARSE DE ACUERDO A LAS ESPECIFICACIONES CORRESPONDIENTES.

INFORMACION GENERAL DE PROYECTO

SUP. CONTRUIDA: 1,042.53 m²
 SUP. TERRENO: 3,160.56 m²
 SUP. AMPLIACION: 195.35 m²
 SUP. REMODELACION: 53.64 m²
 ESCALA: INDICADA
 ACOTACION: METROS
 NIVELES: METROS

PROYECTO ARQUITECTONICO:
CENTRO DE SALUD MADERA
 AMPLIACION QUIROFANO, CEYE y HOSPITALIZACION

UBICACION:
 MADERA, CHIH.


FECHA:
 ABRIL/2019
 PLANO:
ESTADO ACTUAL CIRUGIA Y CEYE

ORIENTACION:

CLAVE DE PLANO:
EA-01



PLANTA GENERAL DE ESTADO ACTUAL
Esc. 1:75

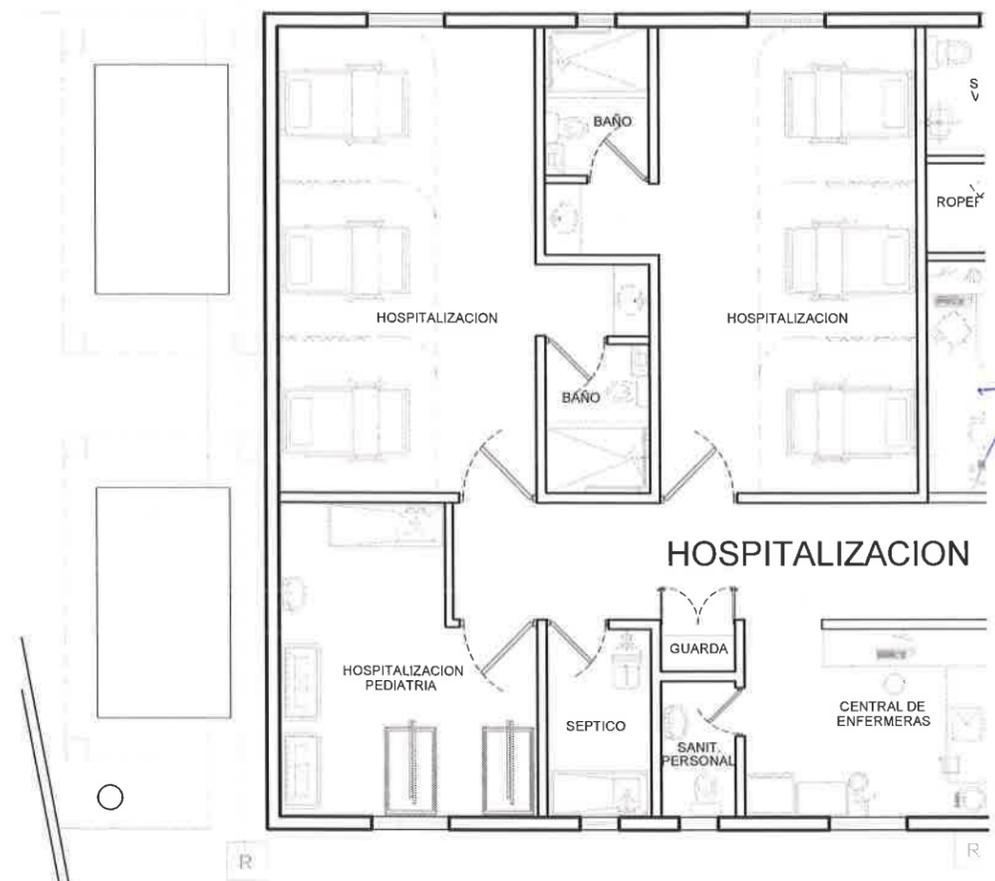

PLANTA DE ESTADO ACTUAL
Esc. 1:50



SECRETARIA DE SALUD
Chihuahua




ELABORO PROYECTO EJECUTIVO
SUBDIRECCION DE OBRAS Y CONSERVACION
DEPARTAMENTO DE PROYECTOS

ARQ. EDUARDO GONZALEZ TEJEDA
ARO 001

CONSULTOR DE CALIDAD/GENERA

SIMBOLOGIA GENERAL

-  CORTE
-  ELEVACION
-  NIVEL
-  PENDIENTE
-  CAMBIO DE NIVEL
-  N.P.T. NIVEL DE PISO TERMINADO
-  N.PR. NIVEL DE PRETIL
-  N.CE. NIVEL DE CERRAMIENTO
-  N.L. NIVEL DE LOSA
-  N.B. NIVEL DE BANQUETA
-  N.CU. NIVEL DE CUBIERTA
-  N.I.L. NIVEL INFERIOR DE LOSA

NOTAS

1. LAS COTAS BIEN AL DIBUJO NO SE TOMARAN MEDIDAS A ESCALA DE ESTE PLANO.
2. NIVELES Y ACOTACIONES EN METROS.
3. COTAS A PAROS DE ALBANELERIA.
4. ESTE PLANO DEBERA VERIFICARSE CON EL CORRESPONDIENTE RESPONSABLE DE LA INGENIERIA, CUALQUIER DISCREPANCIA DEBERA CONSTATARSE CON LA DIRECCION DE LA OBRA.
5. EL CONTRATISTA VERIFICARA EN EL LUGAR DE LA OBRA, ANTES DE EJECUTAR, LAS DIMENSIONES Y NIVELES INDICADOS EN ESTE PLANO, DEBENDO SOMETERSE A LA DIRECCION DE LA OBRA, CUALQUIER DIFERENCIA QUE HUBIERE, ASI COMO LA INTERPRETACION QUE DE EL PROPIO CONTRATISTA A ESTE DIBUJO.
6. TODOS LOS ACABADOS SEÑALADOS EN ESTE PLANO DEBERAN EJECUTARSE DE ACUERDO A LAS ESPECIFICACIONES CORRESPONDIENTES.

INFORMACION GENERAL DE PROYECTO

SUP. CONTRUIDA	1,042.53 m ²
SUP. TERPENO	3,160.56 m ²
SUP. AMPLIACION	195.35 m ²
SUP. REMODELACION	53.64 m ²
ESCALA:	INDICADA
ACOTACION:	METROS
NIVELES:	METROS


PROYECTO ARQUITECTONICO:
CENTRO DE SALUD MADERA
AMPLIACION QUIROFANO, CEYE y HOSPITALIZACION.

UBICACION:
MADERA, CHIH.


FECHA:
ABRIL/2019
PLANO:
ESTADO ACTUAL HOSPITALIZACION

ORIENTACION:  CLAVE DE PLANO:
EA-02


CALLE "A"

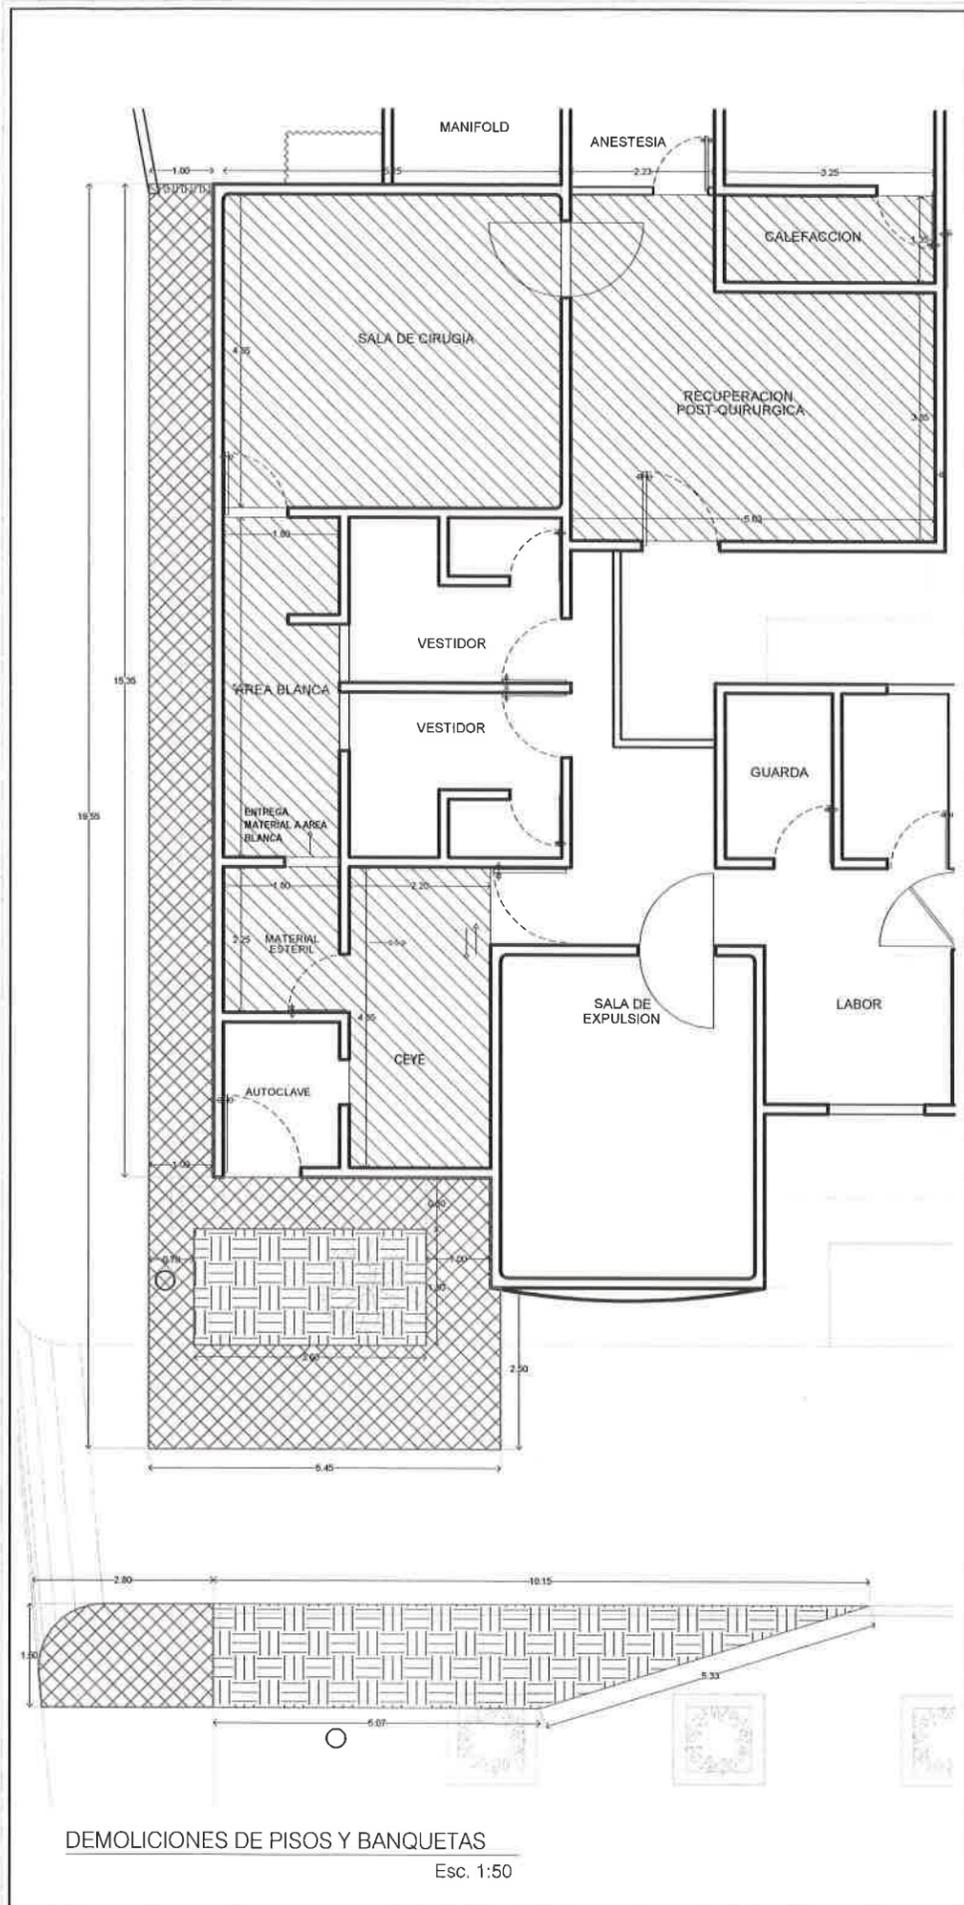

DEMOLICIONES DE PISOS Y BANQUETAS
Esc. 1:50

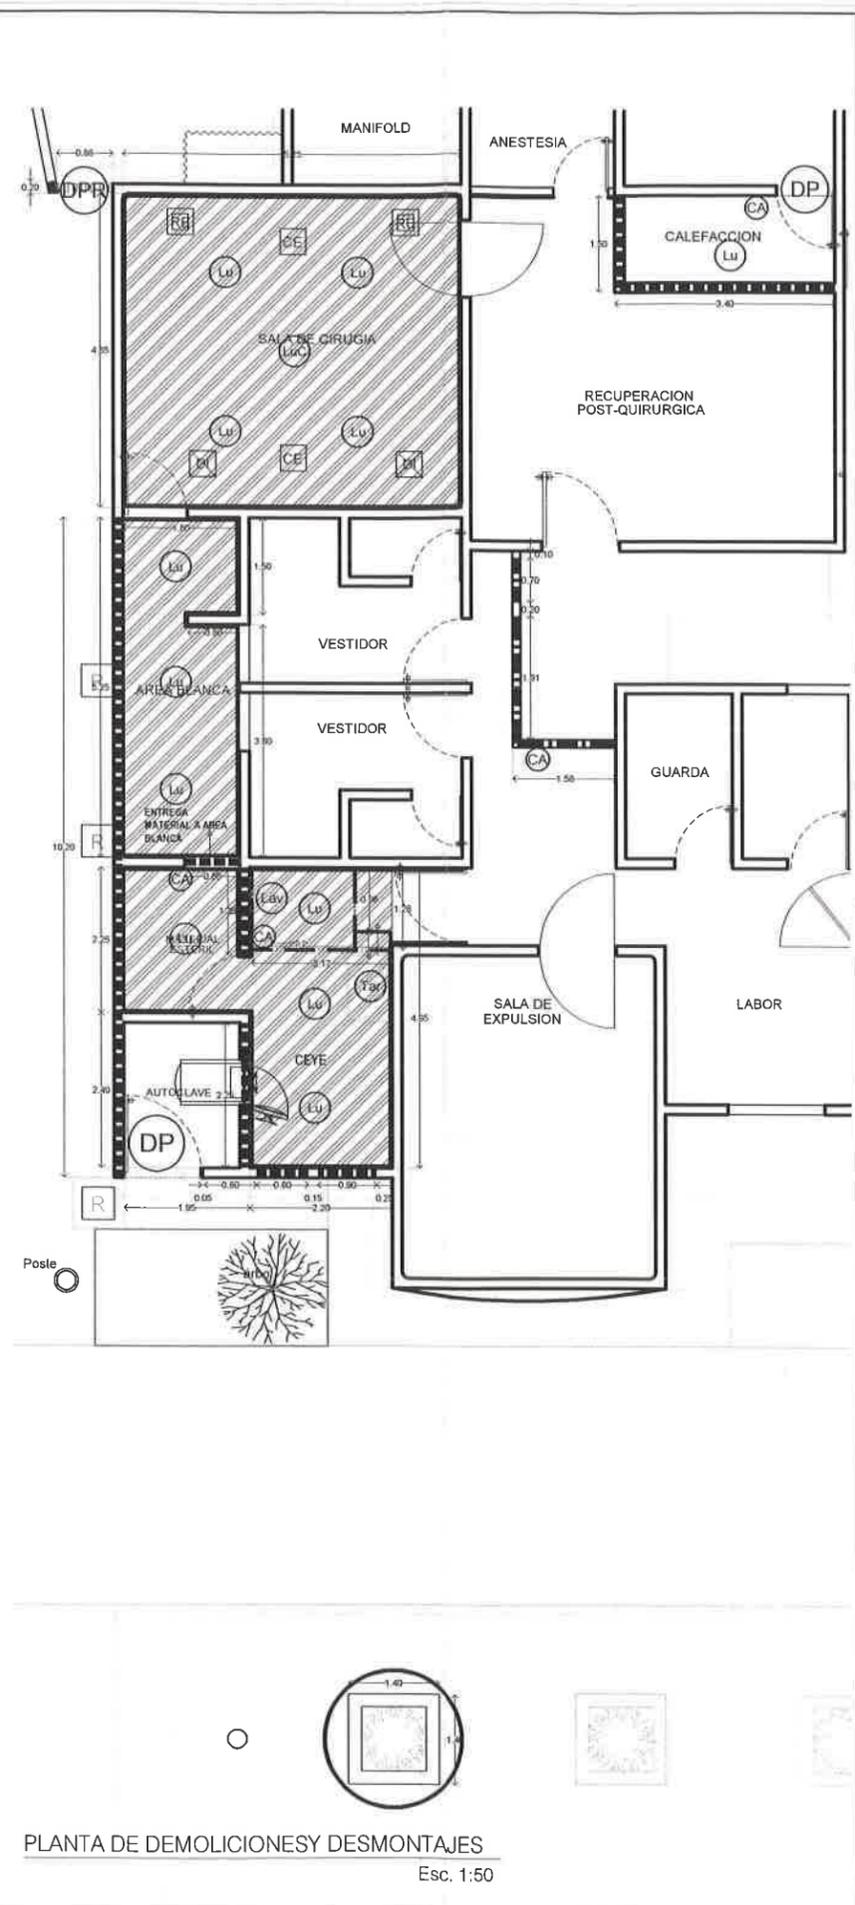

PLANTA DE DEMOLICIONES Y DESMONTAJES
Esc. 1:50

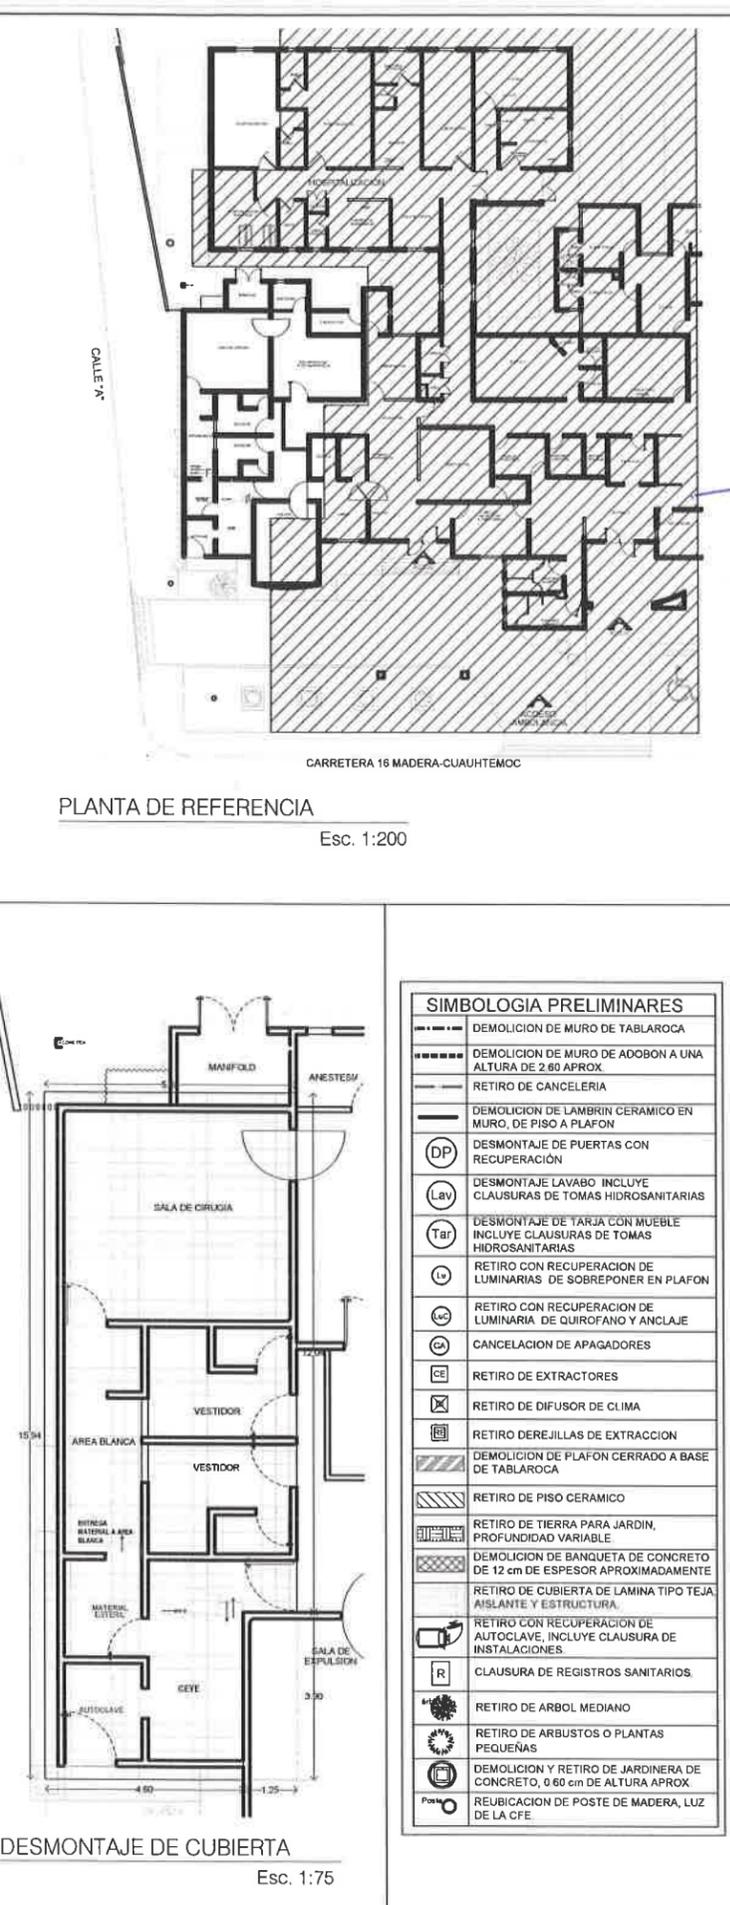

DESMONTAJE DE CUBIERTA
Esc. 1:75

SIMBOLOGIA PRELIMINARES

	DEMOLICION DE MURO DE TABLAROCA
	DEMOLICION DE MURO DE ADOBON A UNA ALTURA DE 2.60 APROX.
	RETIRO DE CANCELERIA
	DEMOLICION DE LAMBRIN CERAMICO EN MURO, DE PISO A PLAFON
	DESMONTAJE DE PUERTAS CON RECUPERACION
	DESMONTAJE LAVABO INCLUYE CLAUSURAS DE TOMAS HIDROSANITARIAS
	DESMONTAJE DE TARJA CON MUEBLE INCLUYE CLAUSURAS DE TOMAS HIDROSANITARIAS
	RETIRO CON RECUPERACION DE LUMINARIAS DE SOBREPONER EN PLAFON
	RETIRO CON RECUPERACION DE LUMINARIA DE QUIROFANO Y ANCLAJE
	CANCELACION DE APAGADORES
	RETIRO DE EXTRACTORES
	RETIRO DE DIFUSOR DE CLIMA
	RETIRO DEREJILLAS DE EXTRACCION
	DEMOLICION DE PLAFON CERRADO A BASE DE TABLAROCA
	RETIRO DE PISO CERAMICO
	RETIRO DE TIERRA PARA JARDIN, PROFUNDIDAD VARIABLE
	DEMOLICION DE BANQUETA DE CONCRETO DE 12 cm DE ESPESOR APROXIMADAMENTE
	RETIRO DE CUBIERTA DE LAMINA TIPO TEJA AISLANTE Y ESTRUCTURA
	RETIRO CON RECUPERACION DE AUTOCLAVE, INCLUYE CLAUSURA DE INSTALACIONES
	CLAUSURA DE REGISTROS SANITARIOS
	RETIRO DE ARBOL MEDIANO
	RETIRO DE ARBUSTOS O PLANTAS PEQUEÑAS
	DEMOLICION Y RETIRO DE JARDINERA DE CONCRETO, 0.60 cm DE ALTURA APROX.
	REUBICACION DE POSTE DE MADERA, LUZ DE LA CFE

SECRETARIA DE SALUD
Chihuahua

ELABORO PROYECTO EJECUTIVO
SUBDIRECCION DE OBRAS Y CONSERVACION
DEPARTAMENTO DE PROYECTOS

ARQ. EDUARDO GONZALEZ TEJEDA
ARQ-002

CONSULTOR DE INGENIERERIA

SIMBOLOGIA GENERAL:

- CORTE
- ELEVACION
- NIVEL
- PENDIENTE
- CAMBIO DE NIVEL
- N.P.T. NIVEL DE PISO TERMINADO
- N.PR. NIVEL DE PRETEL
- N.CE. NIVEL DE CERRAMIENTO
- N.L. NIVEL DE LOSA
- N.B. NIVEL DE BANQUETA
- N.CU. NIVEL DE CUMBRETA
- N.LL. NIVEL INFERIOR DE LOSA

NOTAS:

1. LAS COTAS SIGEN AL DIBUJO, NO SE TOMARAN MEDIDAS A ESCALA DE ESTE PLANO.
2. NIVELES Y ACOTACIONES EN METROS, COTAS A PAJOS DE ALBAÑILERIA.
3. ESTE PLANO DEBERA VERIFICARSE CON EL CORRESPONDIENTE RESPONSABLE DE LA INGENIERIA, CUALQUIER DISCREPANCIA DEBERA CONSULTARSE CON LA DIRECCION DE LA OBRA.
4. EL CONTRATISTA RECONSTRUIRA EN EL LUGAR DE LA OBRA, ANTES DE EJECUTAR, LAS DIMENSIONES Y NIVELES INDICADOS EN ESTE PLANO, DEBENDO SOMETER A LA DIRECCION DE LA OBRA, CUALQUIER DIFERENCIA QUE HUBIERE, ASI COMO LA INTERPRETACION QUE DE EL PROPIO CONTRATISTA A ESTE DIBUJO.
5. TODOS LOS ACABADOS SEÑALADOS EN ESTE PLANO DEBERAN EJECUTARSE DE ACUERDO A LAS ESPECIFICACIONES CORRESPONDIENTES.

INFORMACION GENERAL DE PROYECTO:


SUP. CONTRUIDA: 1,042.53 m²
 SUP. TERRENO: 3,160.56 m²
 SUP. AMPLIACION: 195.35 m²
 SUP. REMODELACION: 53.64 m²
 ESCALA: INDICADA
 ACOTACION: METROS
 NIVELES: METROS

PROYECTO ARQUITECTONICO
CENTRO DE SALUD MADERA
AMPLIACION QUIROFANO, CEYE Y HOSPITALIZACION.


UBICACION
MADERA, CHIH.

FECHA
ABRIL/2019
PLANO
DEMOLICION Y DESMONTAJES CIRUGIA Y CEYE

ORIENTACION
CLAVE DE PLANO
DM-01

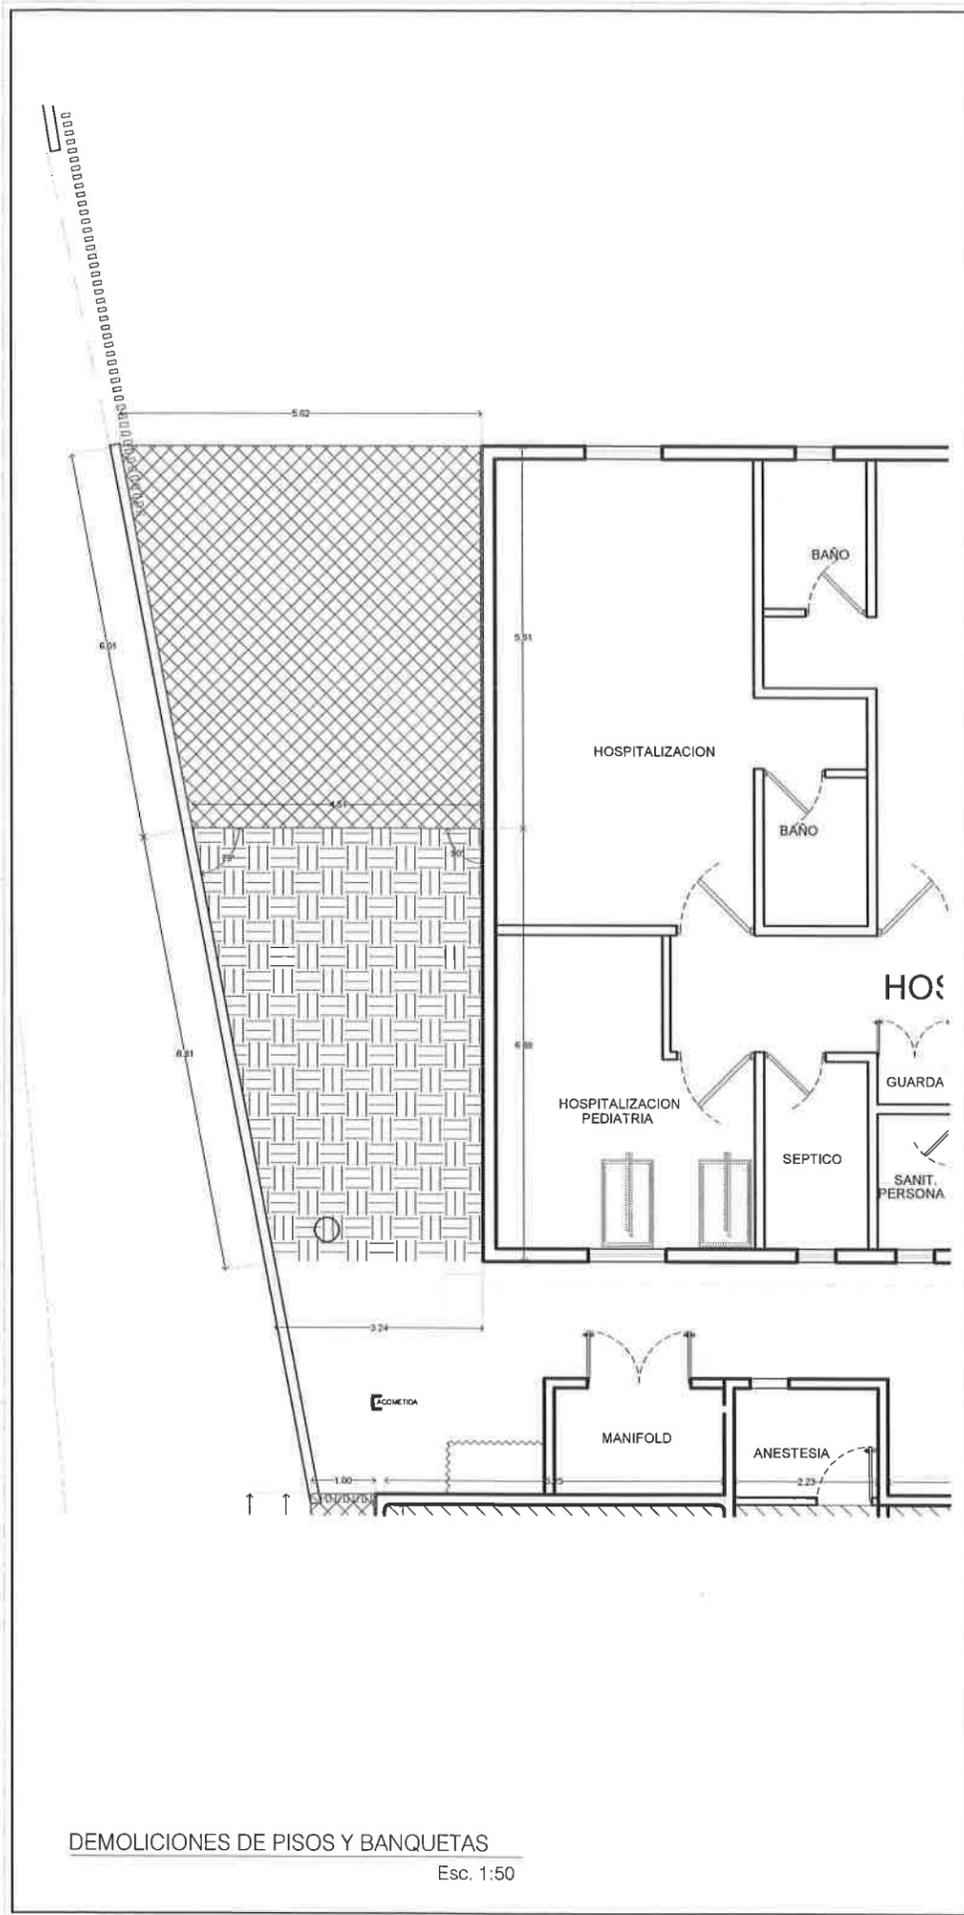

DEMOLICIONES DE PISOS Y BANQUETAS
Esc. 1:50

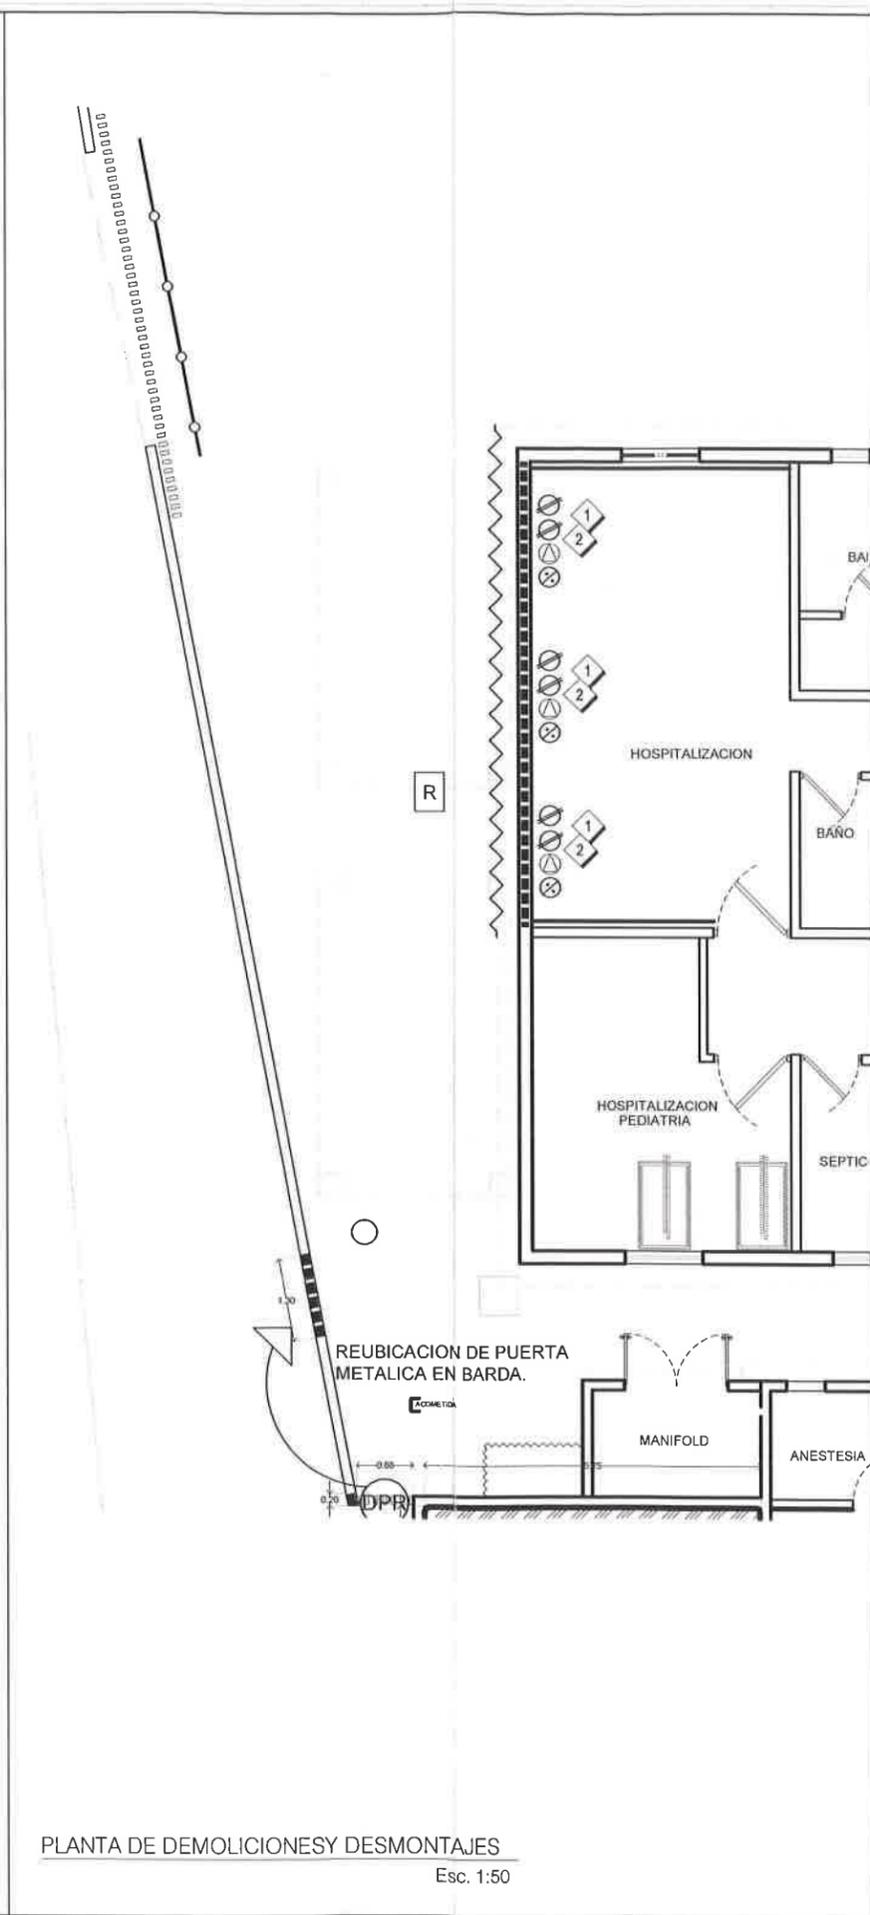

PLANTA DE DEMOLICIONES Y DESMONTAJES
Esc. 1:50



PLANTA DE REFERENCIA
Esc. 1:200

SIMBOLOGIA PRELIMINARES DE HOSPITALIZACION	
	DEMOLICION DE MURO DE BLOQUE A UNA ALTURA DE 2.10 APROX.
	RETIRO DE CANCELERIA
	DEMOLICION DE LAMBRIN CERAMICO EN MURO A UNA ALTURA DE 1.30 cm
	RETIRO CON RECUPERACION DE CONTACTOS
	RETIRO CON RECUPERACION DE APAGADORES INCLUYE: CANCELACION
	RETIRO CON RECUPERACION DE NODOS INCLUYE: CANCELACION
	RETIRO CON RECUPERACION SALIDAS DE AIRE INCLUYE: CANCELACION
	RETIRO CON RECUPERACION SALIDAS DE OXIGENO INCLUYE: CANCELACION
	RETIRO CON RECUPERACION DE UNIDAD DE CLIMA, INCLUYE: CLAUSURA DE INSTALACIONES
	RETIRO CON RECUPERACION DE BASES METALICAS DE GRANDES DIMENSIONES DE USO PARA UNIDADES DE CLIMAS
	DESMONTAJE DE PUERTAS Y REUBICACION EN LA MISMA BARRA
	RETIRO DE PORTON DE HERRERIA INCLUYE: RECUPERACION Y ADAPTACION PARA SU MISMO USO
	RETIRO EN CUBIERTA DE VOLADO PARA INTEGRAR LO NUEVO
	RETIRO DE TIERRA PARA JARDIN, PROFUNDIDAD VARIABLE
	DEMOLICION DE PLAFON CERRADO A BASE DE TABLAROCA
	DEMOLICION DE BANQUETA DE CONCRETO DE 12 cm DE ESPESOR APROXIMADAMENTE
	CLAUSURA DE REGISTROS SANITARIOS

SECRETARIA DE SALUD
Chihuahua

SALUD

SECRETARIA DE SALUD CHIHUAHUA

ELABORO PROYECTO EJECUTIVO
SUBDIRECCION DE OBRAS Y CONSERVACION
DEPARTAMENTO DE PROYECTOS

JEFE DE DEPARTAMENTO DE PROYECTOS
[Signature]
AFID. EDUARDO GONZALEZ TEJEDA
AFID. APO 002
CONSULTOR DE INGENIERERIA

SIMBOLOGIA GENERAL

-
-
-
-
-
-
-
-
-
-
-
-

NOTAS

1. LAS COTAS SIGEN AL DIBUJO, NO SE TOMARAN MEDIDAS A ESCALA DE ESTE PLANO
2. NIVELES Y ACOTACIONES EN METROS
3. COTAS A PARTIR DE ALERJALDES
4. ESTE PLANO DEBERA VERIFICARSE CON EL CORRESPONDIENTE RESPONSABLE DE LA INGENIERIA, CUALQUIER DISCREPANCIA DEBERA CONSULTARSE CON LA DIRECCION DE LA OBRA
5. EL CONTRATISTA RECEPTARA EN EL LUGAR DE LA OBRA ANTES DE EJECUTAR LAS DIMENSIONES Y NIVELES INDICADOS EN ESTE PLANO, DEBENDO SEÑALAR A LA DIRECCION DE LA OBRA CUALQUIER DIFERENCIA QUE HUBIERE, ASI COMO LA INTERPRETACION QUE DE EL PROPIO CONTRATISTA A ESTE DIBUJO
6. TODOS LOS ACABADOS SEÑALADOS EN ESTE PLANO DEBERAN EJECUTARSE DE ACUERDO A LAS ESPECIFICACIONES CORRESPONDIENTES

INFORMACION GENERAL DE PROYECTO

SUP. CONTRUIDA: 1,042.53 m²
SUP. TERRENO: 3,160.56 m²
SUP. AMPLIACION: 195.35 m²
SUP. REMODELACION: 53.64 m²
ESCALA: INDICADA
ACOTACION: METROS
NIVELES: METROS

PROYECTO ARQUITECTONICO:
CENTRO DE SALUD MADERA
AMPLIACION QUIROFANO, CEYE Y HOSPITALIZACION

UBICACION
MADERA, CHIH.

FECHA:
ABRIL/2019
PLANO:
DEMOLICION Y DESMONTAJES HOSPITALIZACION
ORIENTACION:
CLAVE DE PLANO:
DM-02



SIMBOLOGIA GENERAL

▲	CORTE
⊕	ELEVACION
⊖	NIVEL
↗	PENDIENTE
↔	CAMBIO DE NIVEL
N.P.T.	NIVEL DE PISO TERMINADO
N.PR.	NIVEL DE PRETEL
N.CE.	NIVEL DE CERRAMIENTO
N.L.	NIVEL DE LOSA
N.B.	NIVEL DE BANQUETA
N.CU.	NIVEL DE CLAMBERA
N.I.L.	NIVEL INFERIOR DE LOSA

NOTAS

1. LAS COTAS SIEN AL DIBUJO, NO SE TOMARAN MEDIDAS A ESCALA DE ESTE PLANO.
2. NIVELES Y ACOTACIONES EN METROS.
3. COTAS A PARED DE ALBANILERIA.
4. ESTE PLANO DEBERA VERIFICARSE CON EL CORRESPONDIENTE RESPONSABLE DE LA INGENIERIA, CUALQUIER DISCREPANCIA DEBERA CONSULTARSE CON LA DIRECCION DE LA OBRA.
5. EL CONTRATISTA REVICIFICARA EN EL LUGAR DE LA OBRA, ANTES DE EJECUTAR, LAS DIMENSIONES Y NIVELES INDICADOS EN ESTE PLANO, DEBENDO SONDEAR A LA DIRECCION DE LA OBRA CUALQUIER DIFERENCIA QUE HUBIERE, ASI COMO LA INTERPRETACION QUE DE EL PROPIO CONTRATISTA A ESTE DIBUJO.
6. TODOS LOS ELEMENTOS SEÑALADOS EN ESTE PLANO DEBERAN EJECUTARSE DE ACUERDO A LAS ESPECIFICACIONES CORRESPONDIENTES.

INFORMACION GENERAL DE PROYECTO

SUP. CONTRUIDA:	1,042.53 m ²
SUP. TERRENO:	3,160.56 m ²
SUP. AMPLIACION:	195.95 m ²
SUP. REMODELACION:	53.64 m ²
ESCALA:	INDICADA
ACOTACION:	METROS
NIVELES:	METROS

PROYECTO ARQUITECTONICO
CENTRO DE SALUD MADERA
 AMPLIACION QUIROFANO, CEYE Y HOSPITALIZACION.

UBICACION
 MADERA, CHIH.

FECHA
 ABRIL/2019
 PLANO

ANTEPROYECTO

ORIENTACION

CLAVE DE PLANO
AP-01

CARRETERA 16 MADERA-CUAUHEMOC

PLANTA DE ANTEPROYECTO GENERAL

Esc. 1:125



SECRETARÍA DE SALUD
SUBDIRECCIÓN DE OBRAS Y CONSERVACIÓN
 DEPARTAMENTO DE PROYECTOS

JEFE DE DEPARTAMENTO DE PROYECTOS
 ARO-002

CONSULTOR DE DISEÑO ARQUITECTÓNICO

SIMBOLOGÍA GENERAL

▲	CORTE
⬆	ELEVACIÓN
↗	NIVEL
↘	PENDIENTE
↔	CAMBO DE NIVEL
N.P.T.	NIVEL DE PISO TERMINADO
N.PR.	NIVEL DE PRETEL
N.CE.	NIVEL DE CERRAMIENTO
N.L.	NIVEL DE LOSA
N.B.	NIVEL DE BANQUETA
N.CU.	NIVEL DE CUMBREIRA
N.LL.	NIVEL INFERIOR DE LOSA

NOTAS

1. LAS COTAS RIGEN AL DIBUJO, NO SE TOMARAN MEDIDAS A ESCALA DE ESTE PLANO.
2. COTAS A PARTIR DE ALBERGUE.
3. ESTE PLANO DEBERA VERIFICARSE CON EL CORRESPONDIENTE RESPONSABLE DE LA OBRA, CUALQUIER DISCREPANCIA DEBERA CONSULTARSE CON LA DIRECCION DE LA OBRA.
4. EL CONTRATISTA RECTIFICARA EN EL LUGAR DE LA OBRA ANTES DE EJECUTAR LAS DIMENSIONES Y NIVELES INDICADOS EN ESTE PLANO DEBIENDO PONERSE A LA DIRECCION DE LA OBRA CUALQUIER DIFERENCIA QUE HUBIERE, ASI COMO LA INTERPRETACION QUE DE SU PROPIO CONTRATISTA A ESTE DIBUJO.
5. TODOS LOS ACABADOS SEÑALADOS EN ESTE PLANO DEBERAN EJECUTARSE DE ACUERDO A LAS ESPECIFICACIONES CORRESPONDIENTES.

INFORMACION GENERAL DE PROYECTO

SUP. CONTRUIDA	1,042.53 m ²
SUP. TERRENO	3,160.56 m ²
SUP. AMPLIACION	195.35 m ²
SUP. REMODELACION	53.64 m ²
ESCALA	INDICADA
ACOTACION	METROS
NIVELES	METROS

PROYECTO ARQUITECTÓNICO:
CENTRO DE SALUD MADERA
 AMPLIACIÓN QUIROFANO, CEYE y HOSPITALIZACION

UBICACION:
 MADERA, CHIH.

FECHA:
 ABRIL/2019
 PLANO:
PLANTA DE CONJUNTO ACTUAL
 ORIENTACION: CLAVE DE PLANO:
AC-01



PLANTA DE CONJUNTO

Esc. 1:125

CARRETERA 16 MADERA-CUAUHEMOC

SECRETARIA DE SALUD
SUBDIRECCIÓN DE OBRAS Y CONSERVACIÓN
DEPARTAMENTO DE PROYECTOS

JEFE DE DEPARTAMENTO DE PROYECTOS
444
AFD. EDUARDO GONZALEZ TEJEDA
AFD-002
CONTRATOR DE INGENIERIA

SIMBOLOGIA GENERAL

- ▲ CORTE
- ◊ ELEVACIÓN
- ⊕ NIVEL
- PENDIENTE
- ↔ CAMBIO DE NIVEL
- N.P.T. NIVEL DE PISO TERMINADO
- N.PR. NIVEL DE PRETEL
- N.CE. NIVEL DE CERRAMIENTO
- N.L. NIVEL DE LOSA
- N.B. NIVEL DE BANQUETA
- N.CU. NIVEL DE CUMBRIERA
- N.I.L. NIVEL INFERIOR DE LOSA

NOTAS

1. LAS COTAS POCEN AL DIBUJO, NO SE TOMARAN MEDIDAS A ESCALA DE ESTE PLANO.
2. NIVELES Y ACOTACIONES EN METROS.
3. COTAS A PAROS DE ALBAÑILERIA.
4. ESTE PLANO DEBERA VERIFICARSE CON EL CORRESPONDIENTE RESPONSABLE DE LA INGENIERIA, CUALQUIER DISCREPANCIA DEBERA CONSULTARSE CON LA DIRECCION DE LA OBRA.
5. EL CONTRATISTA REVISARÁ EN EL LUGAR DE LA OBRA ANTES DE EJECUTAR LAS DIMENSIONES Y NIVELES INDICADOS EN ESTE PLANO, DEBENDO SOMETER A LA DIRECCION DE LA OBRA CUALQUIER DIFERENCIA QUE HUBIERE, ASÍ COMO LA INTERPRETACION QUE DE EL PROPIO CONTRATISTA A ESTE DIBUJO.
6. TODOS LOS ACABADOS SEÑALADOS EN ESTE PLANO DEBERAN EJECUTARSE DE ACUERDO A LAS ESPECIFICACIONES CORRESPONDIENTES.

INFORMACION GENERAL DE PROYECTO


SUP. CONTRUIDA: 1,042.53 m²
 SUP. TERRENO: 3,160.56 m²
 SUP. AMPLIACION: 195.35 m²
 SUP. REMODELACION: 53.64 m²
 ESCALA: INDICADA
 ACOTACION: METROS
 NIVELES: METROS

PROYECTO ARQUITECTONICO
CENTRO DE SALUD MADERA
 AMPLIACION QUIROFANO, CEYE y HOSPITALIZACION


UBICACION
 MADERA, CHIH.

FECHA
 ABRIL/2019
 PLANO
PLANTA DE CONJUNTO

ORIENTACION CLAVE DE PLANO
AC-02

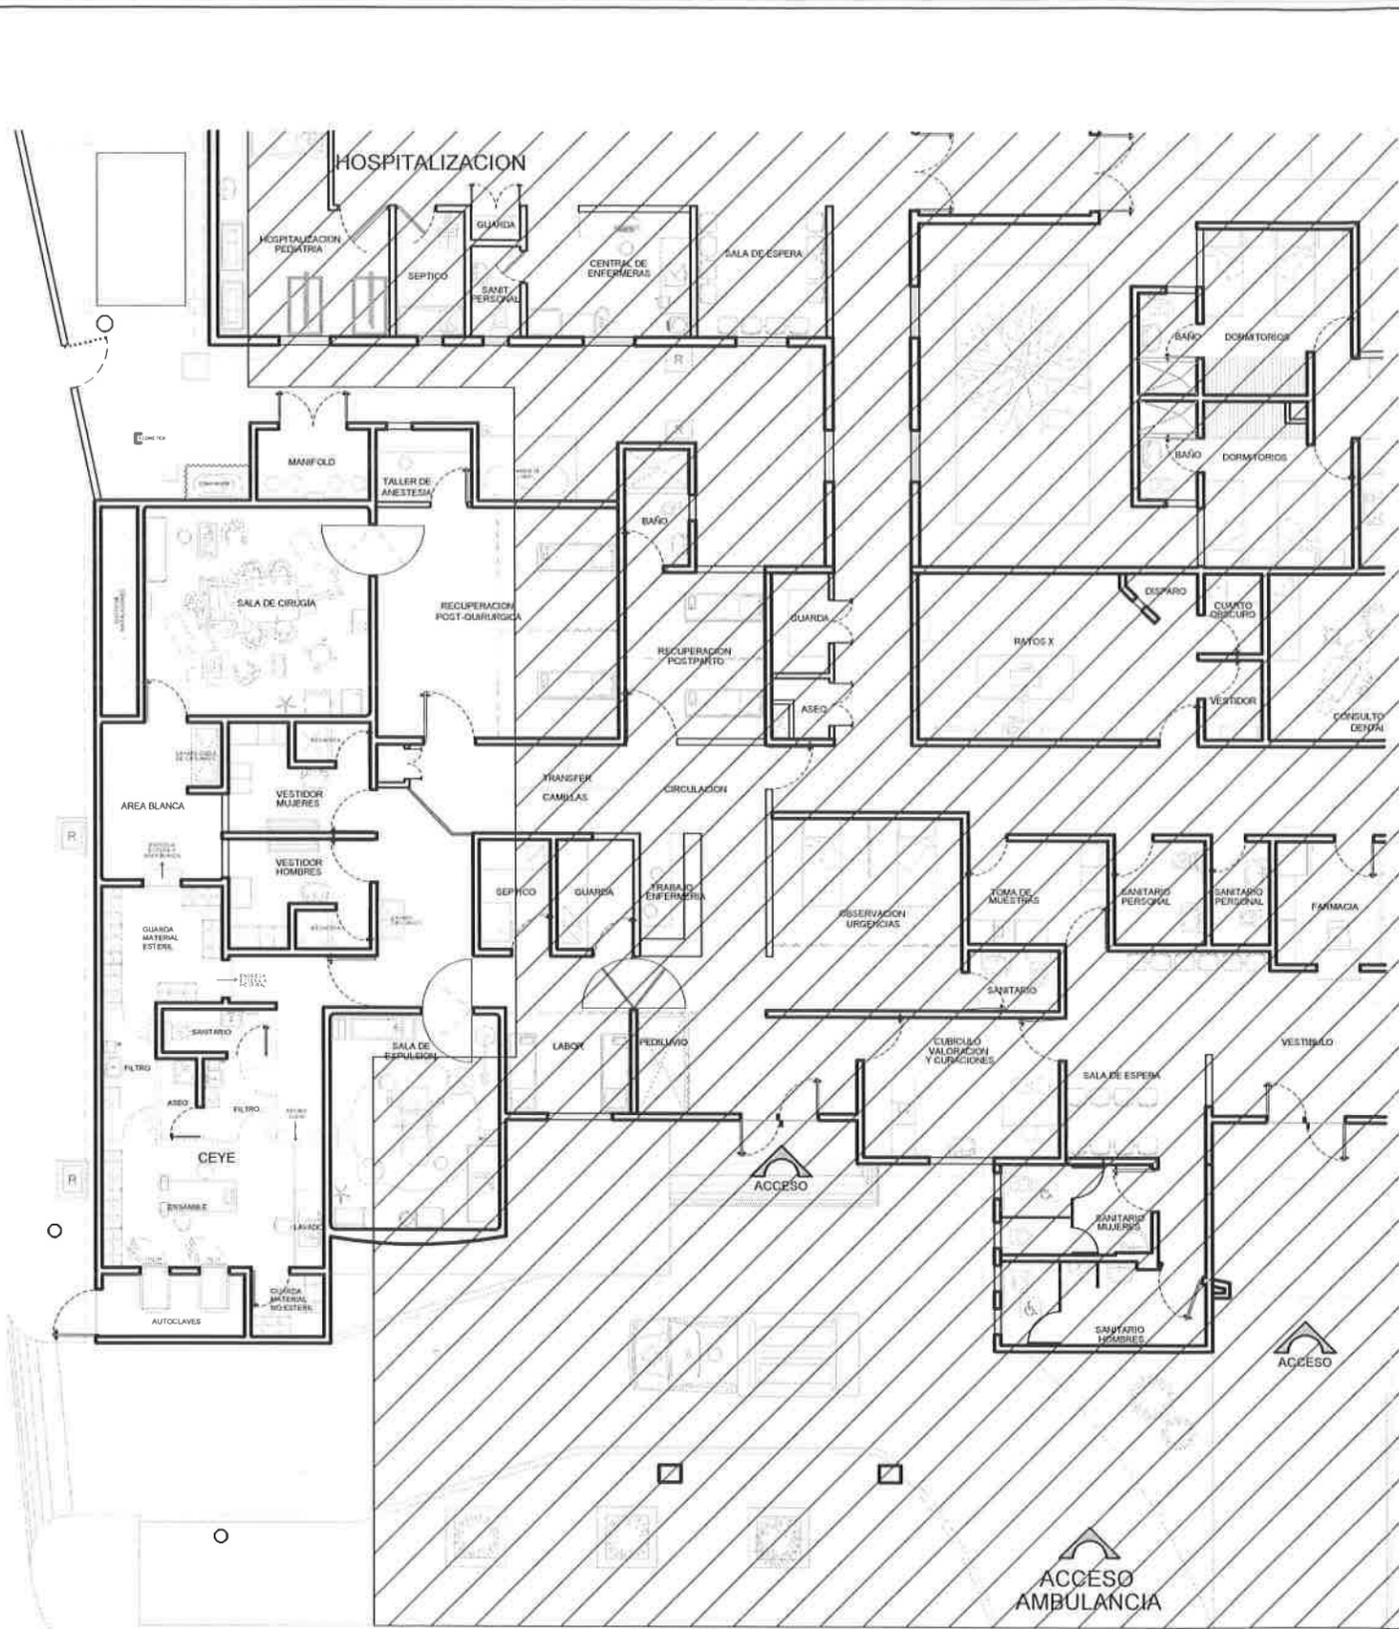

CARRETERA 16 MADERA-CUAUHEMOC

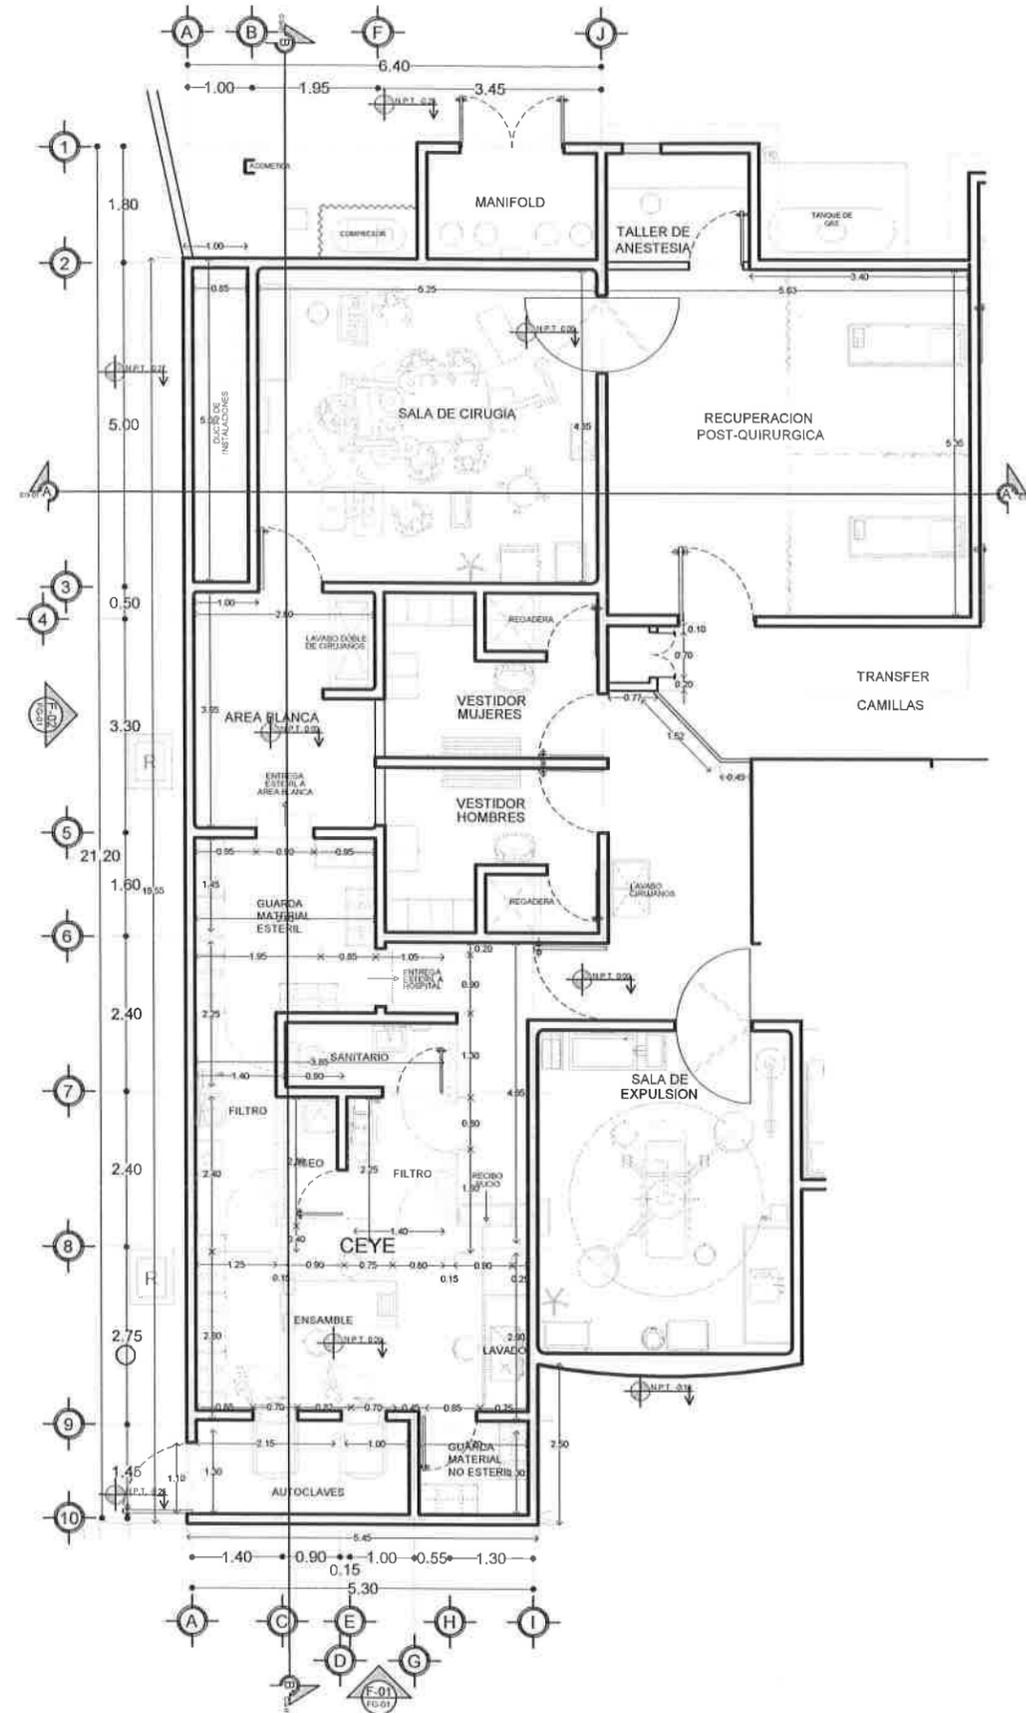

PLANTA ARQUITECTONICA
Esc. 1:50

SECRETARIA DE SALUD
Chihuahua

SAUD

SECRETARIA DE SALUD CHIHUAHUA

ELABORO PROYECTO EJECUTIVO
SUBDIRECCION DE OBRAS Y CONSERVACION
DEPARTAMENTO DE PROYECTOS

Jefe de Departamento de Proyecto:
[Firma]
ING. EDUARDO GONZALEZ TELDEA
C.R. ARQ-010, 005

CONSULTOR DE DISEÑO ARCHITECTONICO

SIMBOLOGIA GENERAL

- CORTE
- ELEVACION
- NIVEL
- PENDIENTE
- CAMBIO DE NIVEL
- N.P.T. NIVEL DE PISO TERMINADO
- N.PR. NIVEL DE PRETEL
- N.CE. NIVEL DE CERRAMIENTO
- N.L. NIVEL DE LOSA
- N.B. NIVEL DE BANQUETA
- N.CU. NIVEL DE CUMBRERA
- N.I.L. NIVEL INFERIOR DE LOSA

NOTAS

1. LAS COTAS SON AL DIBUJO, NO SE TOMARAN MEDIDAS A ESCALA DE ESTE PLANO.
2. NIVELES Y ACOTACIONES EN METROS.
3. COTAS A PAISOS DE ALBANELERIA.
4. ESTE PLANO DEBERA VERIFICARSE CON EL CORRESPONDIENTE RESPONSABLE DE LA INGENIERIA. CUALQUIER DISCREPANCIA DEBERA CONSULTARSE CON LA DIRECCION DE LA OBRA.
5. EL CONTRATISTA RECTIFICARA EN EL LUGAR DE LA OBRA, ANTES DE EJECUTAR LAS DIMENSIONES Y NIVELES INDICADOS EN ESTE PLANO. DEBERA SOMETER A LA DIRECCION DE LA OBRA. CUALQUIER DISCREPANCIA QUE HUBIERE, ASÍ COMO LA INTERPRETACION QUE DE EL PROPIO CONTRATISTA A ESTE DIBUJO.
6. TODOS LOS ACABADOS SERIALADOS EN ESTE PLANO DEBERAN EJECUTARSE DE ACUERDO A LAS ESPECIFICACIONES CORRESPONDIENTES.

INFORMACION GENERAL DE PROYECTO


SUP. CONTRIDA: 1,042.93 m²
SUP. TERRENO: 3,160.56 m²
SUP. AMPLIACION: 195.35 m²
SUP. REMODELACION: 53.64 m²
ESCALA: INDICADA
ACOTACION: METROS
NIVELES: METROS

PROYECTO ARQUITECTONICO:
CENTRO DE SALUD MADERA
AMPLIACION QUIROFANO, CEYE Y HOSPITALIZACION.


UBICACION:
MADERA, CHIH.

FECHA:
ABRIL/2019
PLANO:
ARQUITECTONICO CIRUGIA Y CEYE


ORIENTACION: [Compass rose]
CLAVE DE PLANO:
ARQ-01

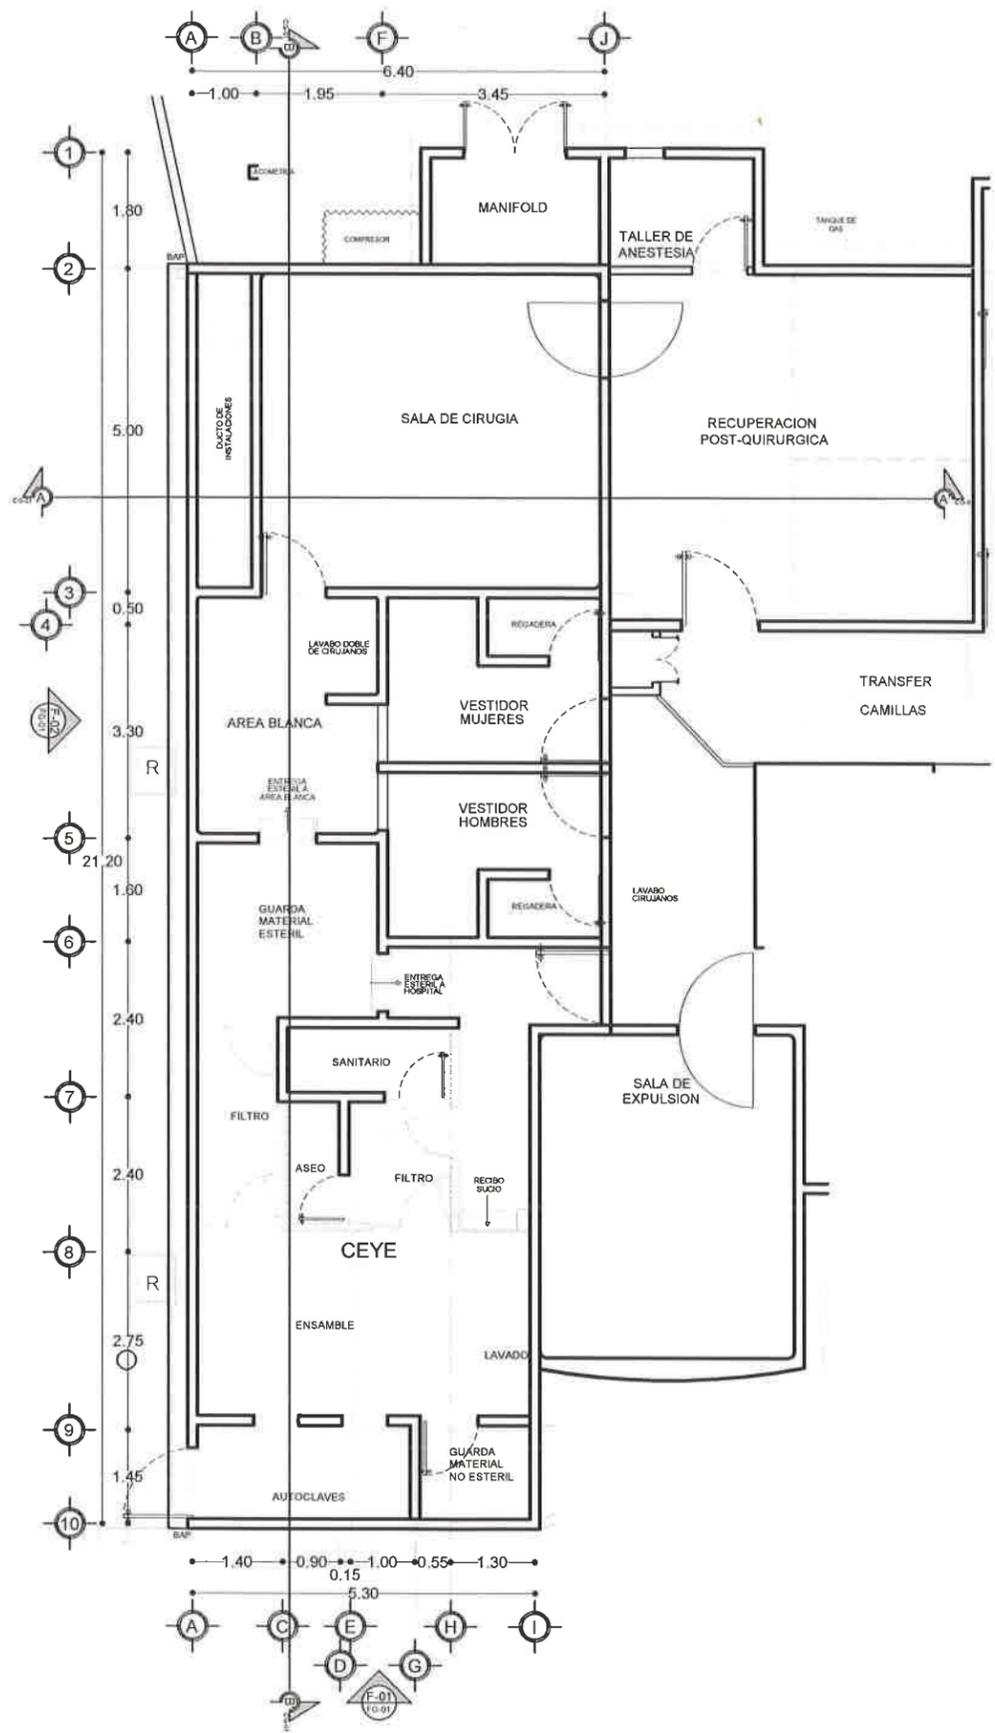

PLANTA ARQUITECTONICA
Esc. 1:50

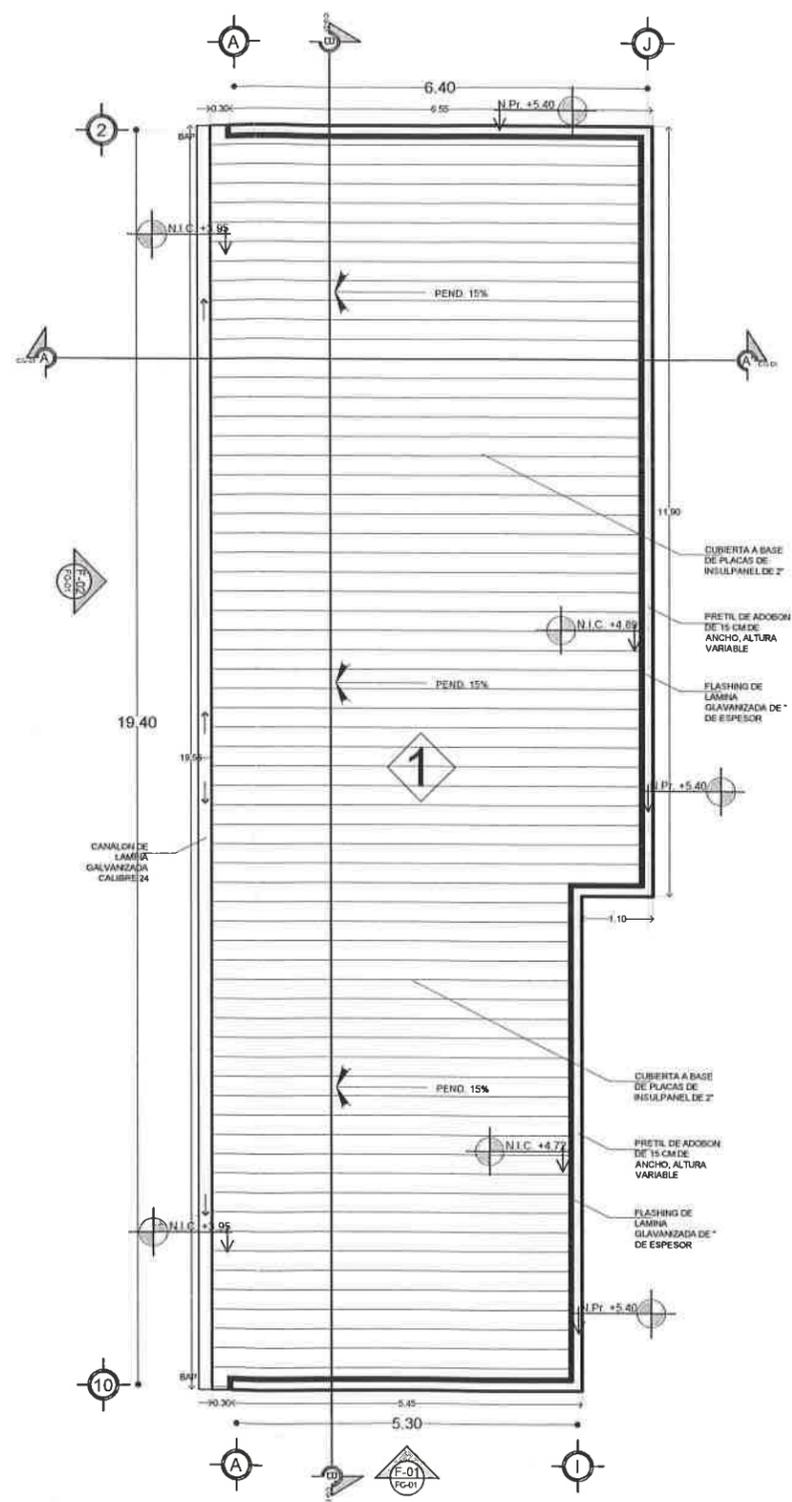

PLANTA DE AZOTEA
Esc. 1:50

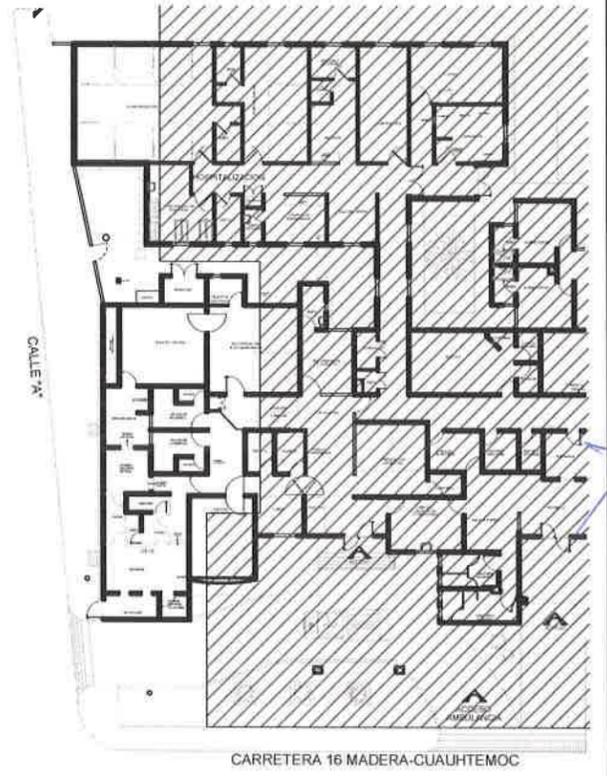

PLANTA DE REFERENCIA
Esc. 1:200

CUADRO DE SIMBOLOGIA	
SIMBOLOGIA	DESCRIPCION
	CUBIERTA DE INSULPANEL TECHO DE 2"
	COLOCACION DE INSULPANEL TECHO DE 2"

SECRETARIA DE SALUD
Chihuahua

SALUD

SERVICIOS DE SALUD CHIHUAHUA

ELABORO PROYECTO EJECUTIVO
SUBDIRECCION DE OBRAS Y CONSERVACION
DEPARTAMENTO DE PROYECTOS

JEFE DE DEPARTAMENTO DE PROYECTOS

ING. EDUARDO GONZALEZ TEJEDA

PROYECTO
APQ-002

CONSULTOR DE INGENIERIA

SIMBOLOGIA GENERAL:

- CORTE
- ELEVACION
- NIVEL
- PENDIENTE
- CAMBIO DE NIVEL
- N.P.T. NIVEL DE PISO TERMINADO
- N.PR. NIVEL DE PRETEL
- N.CE. NIVEL DE CERRAMIENTO
- N.L. NIVEL DE LOSA
- N.B. NIVEL DE BANQUETA
- N.CU. NIVEL DE CUMBRERA
- N.L.L. NIVEL INFERIOR DE LOSA

NOTAS

1. LAS COTAS SIGEN AL DIBUJO, NO SE TOMARAN MEDIDAS A ESCALA DE ESTE PLANO.
2. NIVELES Y ACOTACIONES EN METROS.
3. COTAS A PARED EN ALMILLERA.
4. ESTE PLANO DEBERA VERIFICARSE CON EL CORRESPONDIENTE RESPONSABLE DE LA INGENIERIA, CUALQUIER DISCREPANCIA DEBERA CONSULTARSE CON LA DIRECCION DE LA OBRA.
5. EL CONTRATISTA DEBERA VERIFICAR EN EL LUGAR DE LA OBRA, ANTES DE EJECUTAR LAS DIMENSIONES Y NIVELES INDICADOS EN ESTE PLANO, DEBENDO SOMETER A LA DIRECCION DE LA OBRA, CUALQUIER DIFERENCIA QUE HUBIERE, ASÍ COMO LA INTERPRETACION QUE DE EL PROPIO CONTRATISTA A ESTE DIBUJO.
6. TODOS LOS ACOTADOS SEÑALADOS EN ESTE PLANO DEBERAN EJECUTARSE DE ACUERDO A LAS ESPECIFICACIONES CORRESPONDIENTES.

INFORMACION GENERAL DE PROYECTO


SUP. CONTRUIDA: 1,042.53 m²
 SUP. TERRENO: 3,160.56 m²
 SUP. AMPLIACION: 195.35 m²
 SUP. REMODELACION: 53.64 m²
 ESCALA: INDICADA
 ACOTACION: METROS
 NIVELES: METROS

PROYECTO ARQUITECTONICO:
CENTRO DE SALUD MADERA
AMPLIACION QUIROFANO, CEYE Y HOSPITALIZACION


UBICACION:
MADERA, CHIH.

FECHA:
ABRIL/2019
PLANO:
PLANO DE AZOTEA CIRUGIA Y CEYE


ORIENTACION: CLAVE DE PLANO:
AZ-01

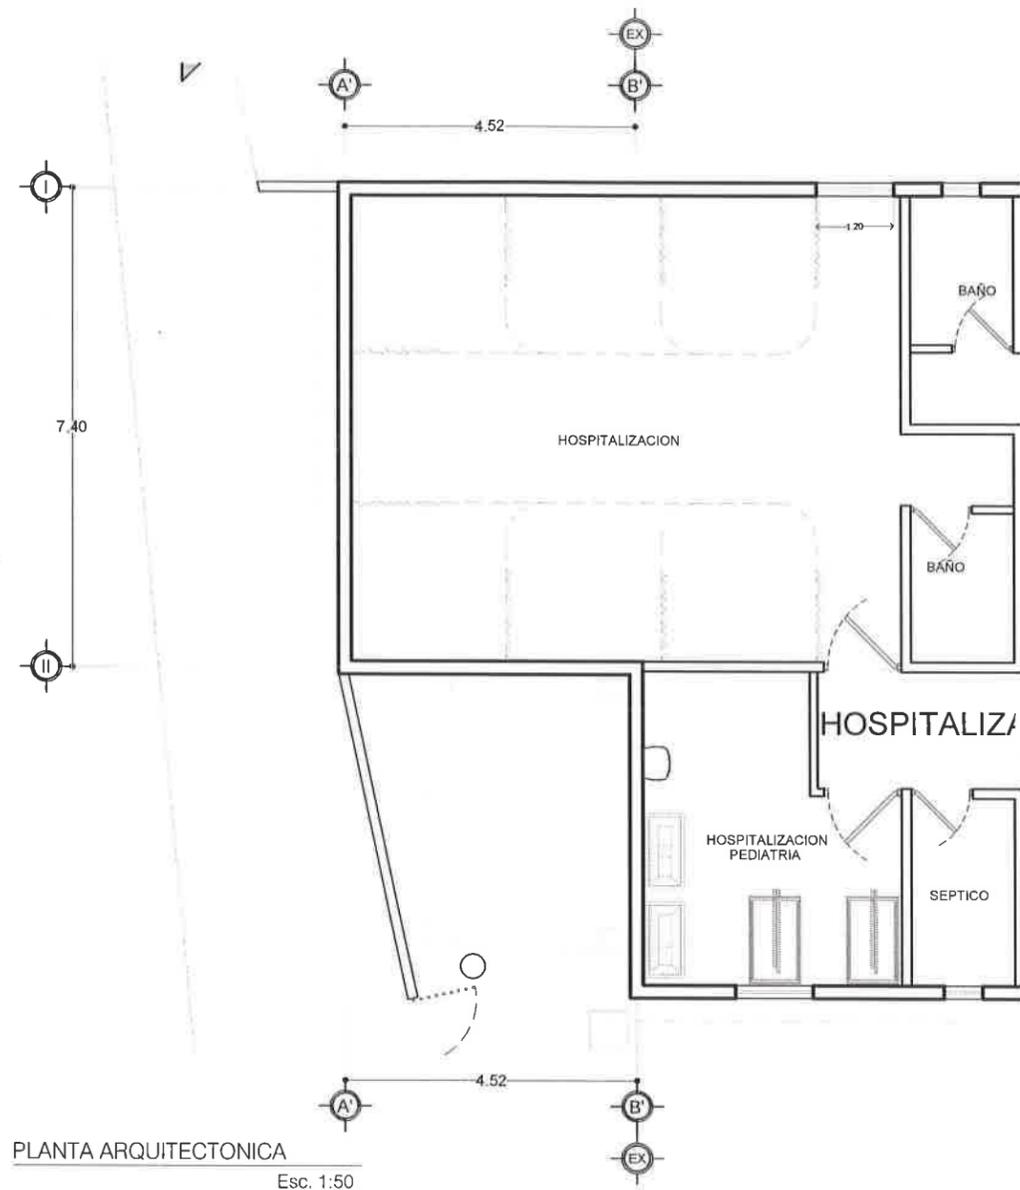

PLANTA ARQUITECTONICA
Esc. 1:50

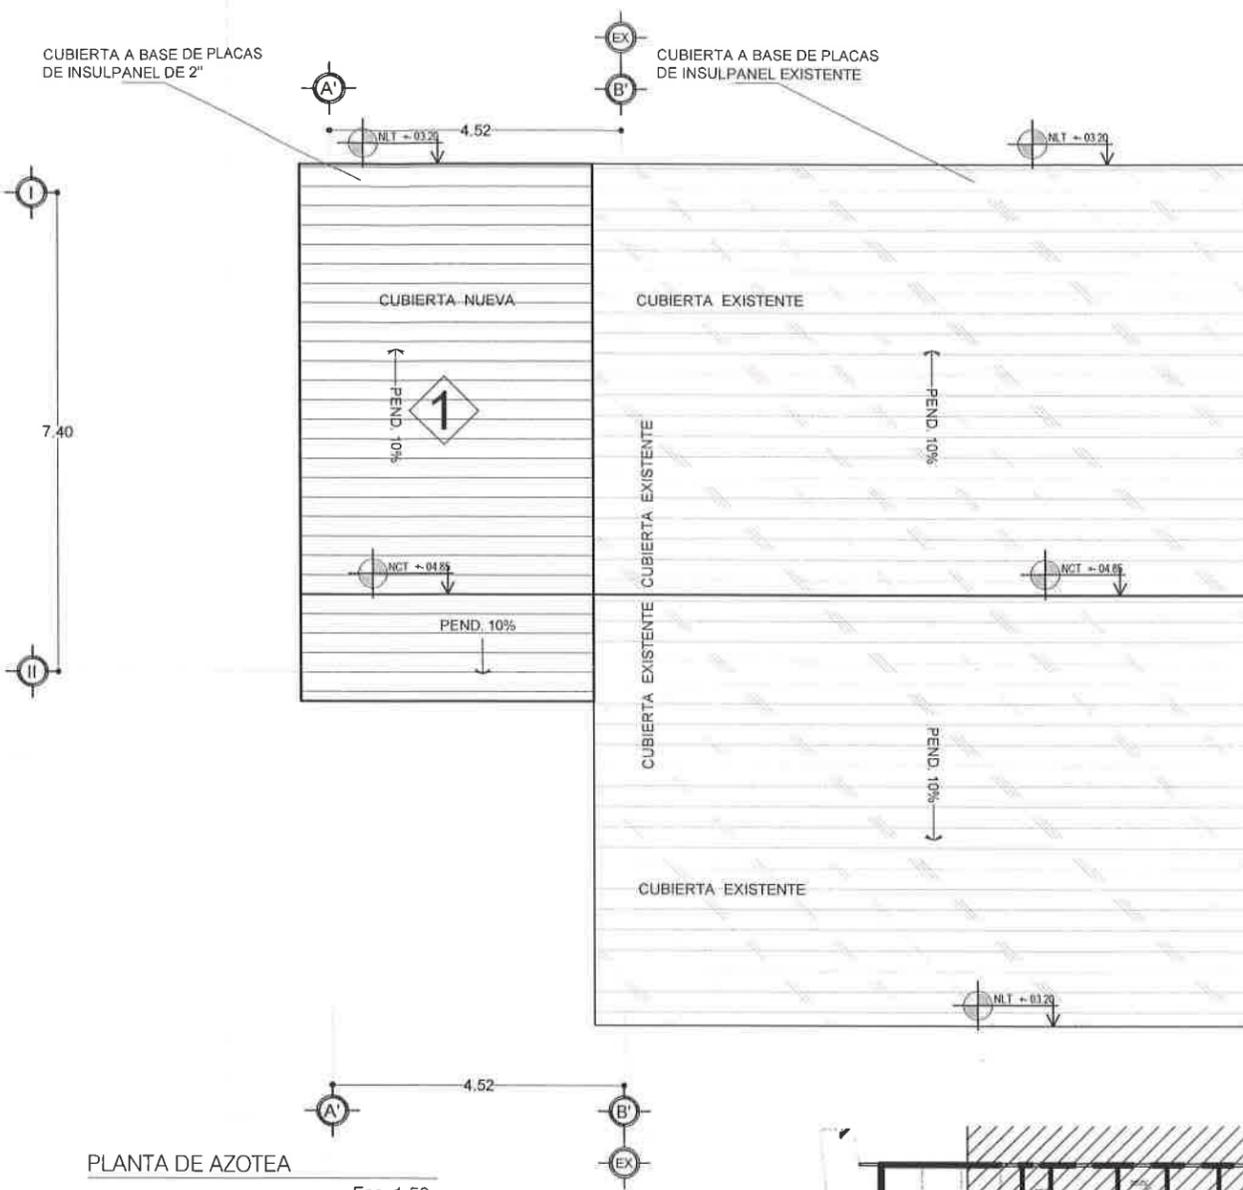

PLANTA DE AZOTEA
Esc. 1:50

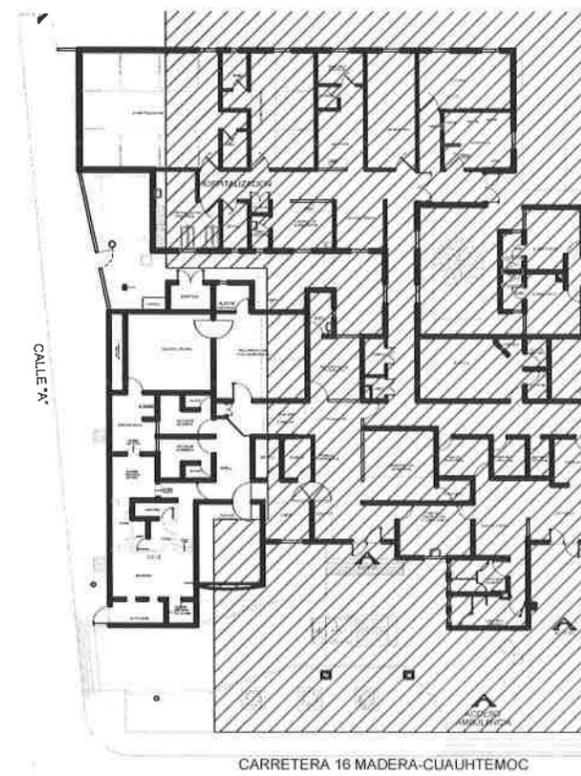

PLANTA DE REFERENCIA
Esc. 1:200

CUADRO DE SIMBOLOGIA	
SIMBOLOGIA	DESCRIPCION
	CUBIERTA DE INSULPANEL TECHO DE 2"
	COLOCACION DE INSULPANEL TECHO DE 2"

SECRETARIA DE SALUD
Chihuahua

SALUD

SECRETARIA DE SALUD CHIHUAHUA

ELABORO PROYECTO EJECUTIVO
SUBDIRECCION DE OBRAS Y CONSERVACION
DEPARTAMENTO DE PROYECTOS

AREA DE DEPARTAMENTO DE PROYECTOS

ARQ. EDUARDO GONZALEZ TEJEDA

PROYECTO
ARQ-002

CONSULTOR DE INGENIERIA

SIMBOLOGIA GENERAL

- CORTE
- ELEVACION
- NIVEL
- PENDIENTE
- CAMBIO DE NIVEL
- N.P.T. NIVEL DE PISO TERMINADO
- N.PR. NIVEL DE PRETEL
- N.CE. NIVEL DE CERRAMIENTO
- N.L. NIVEL DE LOSA
- N.B. NIVEL DE BANQUETA
- N.CU. NIVEL DE CUMBRERA
- N.I.L. NIVEL INFERIOR DE LOSA

NOTAS

1. LAS COTAS SIGEN AL DIBUJO, NO SE TOMARAN MEDIDAS A ESCALA DE ESTE PLANO.
2. NIVELES Y ACOTACIONES EN METROS.
3. COTAS A PARTIR DE ALBANELERIA.
4. ESTE PLANO DEBERA VERIFICARSE CON EL CORRESPONDIENTE RESPONSABLE DE LA INGENIERIA, CUALQUIER DISCREPANCIA DEBERA CONSULTARSE CON LA DIRECCION DE LA OBRA.
5. EL CONTRATISTA RECTIFICARA EN EL LUGAR DE LA OBRA, ANTES DE EJECUTAR LAS DIMENSIONES Y NIVELES INDICADOS EN ESTE PLANO, DEBENDO SOMETER A LA DIRECCION DE LA OBRA CUALQUIER DIFERENCIA QUE HUBIERE, ASÍ COMO LA INTERPRETACION QUE DE EL PROPIO CONTRATISTA A ESTE DIBUJO.
6. TODOS LOS REVISIONES SE REALIZAN EN ESTE PLANO DEBERAN EJECUTARSE DE ACUERDO A LAS ESPECIFICACIONES CORRESPONDIENTES.

INFORMACION GENERAL DE PROYECTO


SUP. CONTRUIDA: 1,042.53 m²
 SUP. TERRENO: 3,160.56 m²
 SUP. AMPLIACION: 195.35 m²
 SUP. REMODELACION: 53.64 m²
 ESCALA: INDICADA
 ACOTACION: METROS
 NIVELES: METROS

PROYECTO ARQUITECTONICO
CENTRO DE SALUD MADERA
AMPLIACION QUIROFANO, CEYE y HOSPITALIZACION


UBICACION
MADERA, CHIH.

FECHA
ABRIL/2019
PLANO
PLANO DE AZOTEA HOSPITALIZACION


ORIENTACION
CLAVE DE PLANO
AZ-02

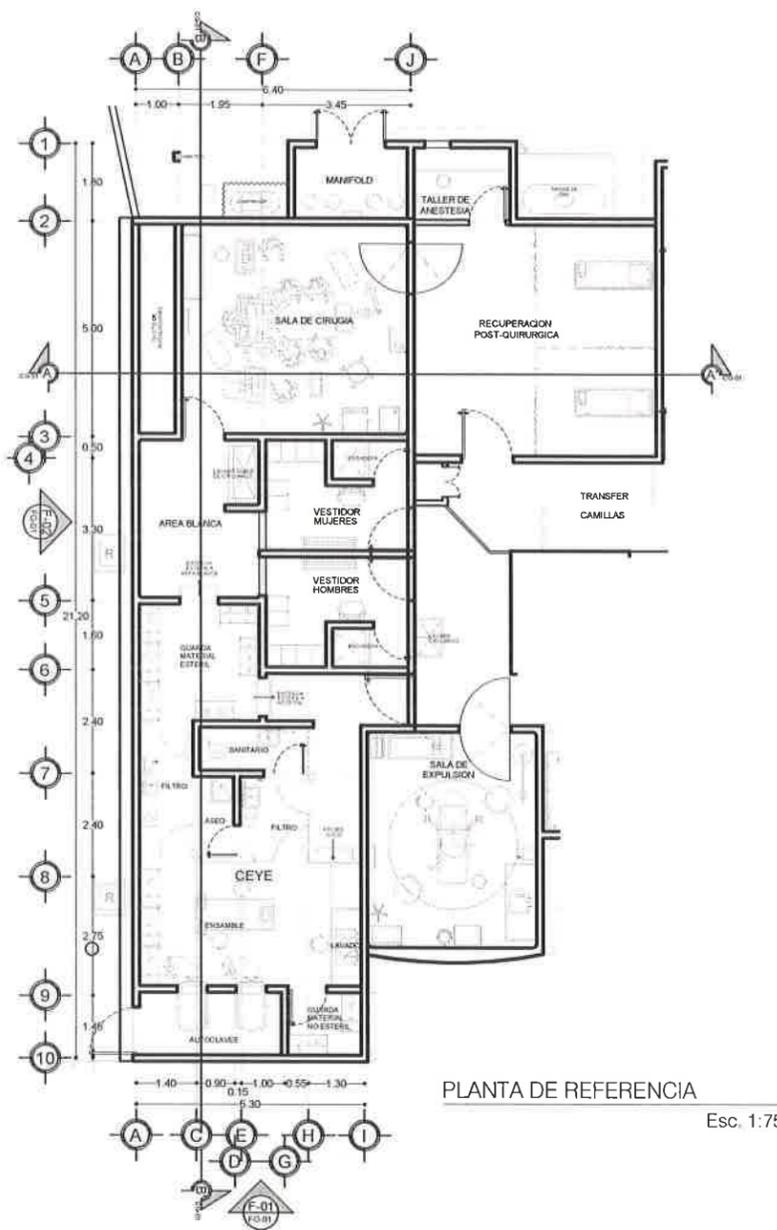

PLANTA DE REFERENCIA
Esc. 1:75

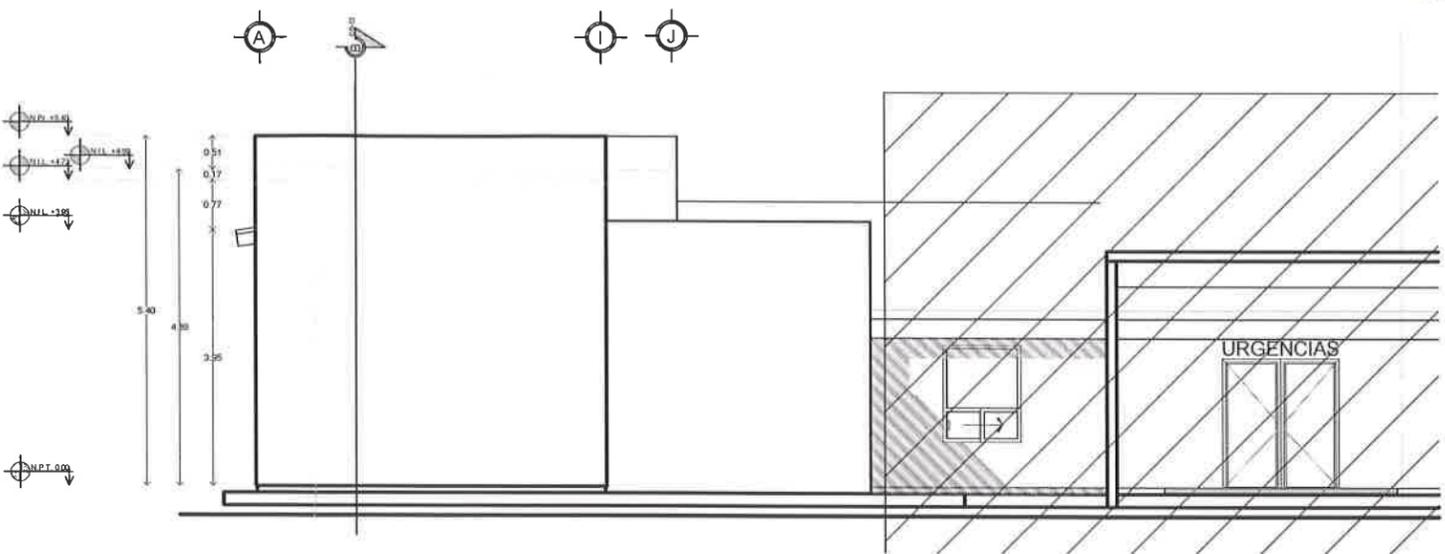

F-01 FACHADA FRONTAL
Esc. 1:50

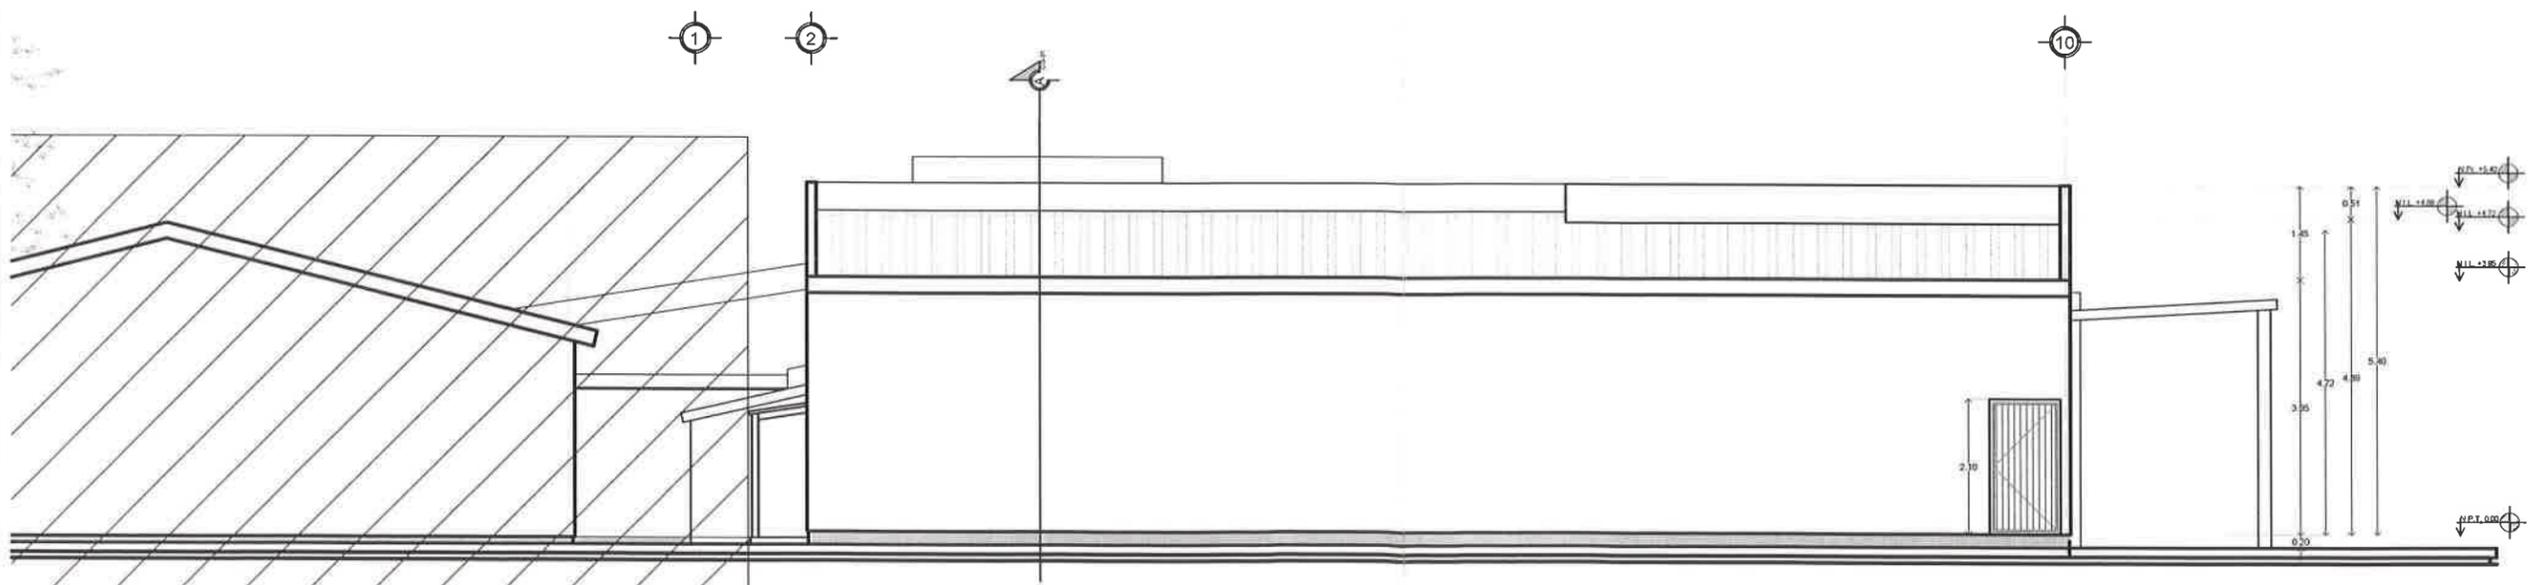

F-02 FACHADA LATERAL
Esc. 1:50



SECRETARÍA DE SALUD
DEPARTAMENTO DE PROYECTOS

ELABORÓ PROYECTO EJECUTIVO:
SUBDIRECCIÓN DE OBRAS Y CONSERVACIÓN
DEPARTAMENTO DE PROYECTOS

JEFE DE DEPARTAMENTO DE PROYECTOS:
ARQ. EDUARDO GONZÁLEZ TEJEDA

CONSULTOR DE DISEÑO/INGENIERA:

- SIMBOLOGÍA GENERAL**
- ▲ CORTE
 - ◀ ELEVACIÓN
 - ◀ NIVEL
 - ◀ PENDIENTE
 - ◀ CAMBIO DE NIVEL
 - N.P.T. NIVEL DE PISO TERMINADO
 - N.P.R. NIVEL DE PRETEL
 - N.C.E. NIVEL DE CERRAMIENTO
 - N.L. NIVEL DE LOSA
 - N.B. NIVEL DE BANQUETA
 - N.C.U. NIVEL DE CUMBRERA
 - N.I.L. NIVEL INFERIOR DE LOSA

- NOTAS**
1. LAS COTAS DENTRO AL DIBUJO, NO SE TOMARÁN MEDIDAS A ESCALA DE ESTE PLANO.
 2. NIVELES Y ACOTACIONES EN METROS.
 3. COTAS A Pisos DE ALBAÑILERÍA.
 4. ESTE PLANO DEBERÁ VERIFICARSE CON EL CORRESPONDIENTE RESPONSABLE DE LA INGENIERÍA, CUALQUIER DISCREPANCIA DEBERÁ CONSULTARSE CON LA DIRECCIÓN DE LA OBRA.
 5. EL CONTRATISTA RECTIFICARÁ EN EL LUGAR DE LA OBRA, ANTES DE EJECUTAR, LAS DIMENSIONES Y NIVELES INDICADOS EN ESTE PLANO, DEBIDIENDO SOMETER A LA DIRECCIÓN DE LA OBRA CUALQUIER DIFERENCIA QUE HUBIERE, ASÍ COMO LA INTERPRETACIÓN QUE DE EL PROPIO CONTRATISTA A ESTE DIBUJO.
 6. TODOS LOS ACABADOS SEÑALADOS EN ESTE PLANO DEBERÁN EJECUTARSE DE ACUERDO A LAS ESPECIFICACIONES CORRESPONDIENTES.


INFORMACIÓN GENERAL DE PROYECTO

SUP. CONTRUIDA:	1,042.53 m ²
SUP. TERRENO:	3,160.56 m ²
SUP. AMPLIACION:	195.35 m ²
SUP. REMODELACION:	53.64 m ²
ESCALA:	INDICADA
ACOTACION:	METROS
NIVELES:	METROS

PROYECTO ARQUITECTÓNICO
CENTRO DE SALUD MADERA
AMPLIACIÓN QUIROFANO, CEYE y HOSPITALIZACIÓN.


UBICACION:
MADERA, CHIH.

FECHA:
ABRIL/2019
PLANO:
FACHADAS GENERALES CIRUGIA Y CEYE
ORIENTACION: CLAVE DE PLANO: **FG-01**

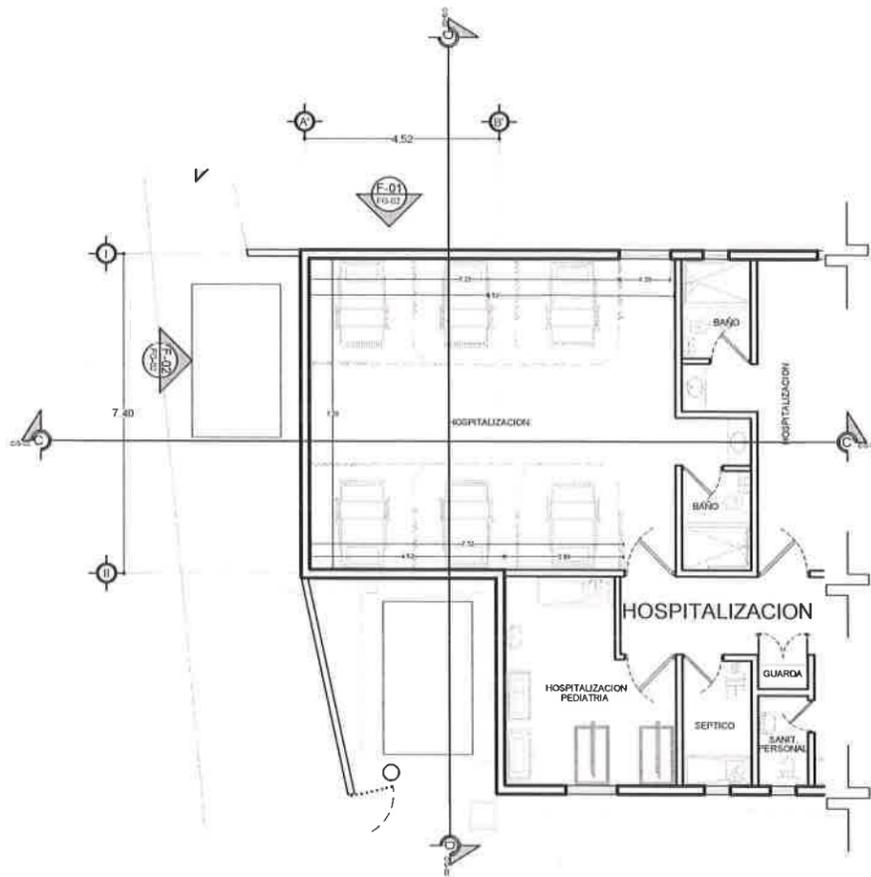


PLANTA DE REFERENCIA

Esc. 1:75

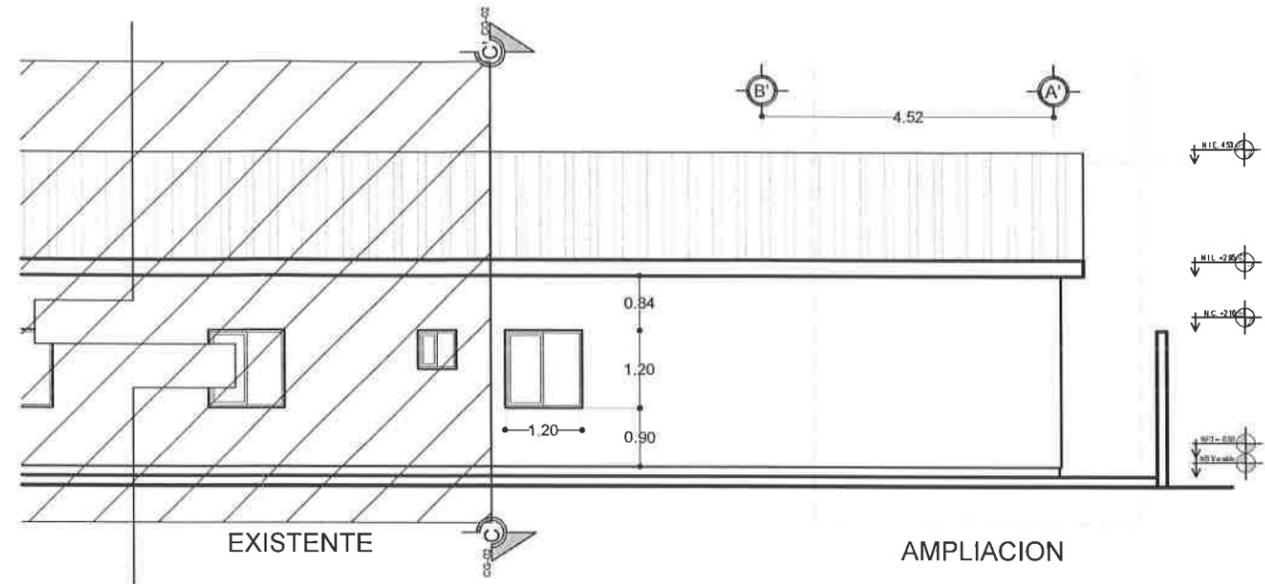

F-01 FACHADA FRONTAL

Esc. 1:50

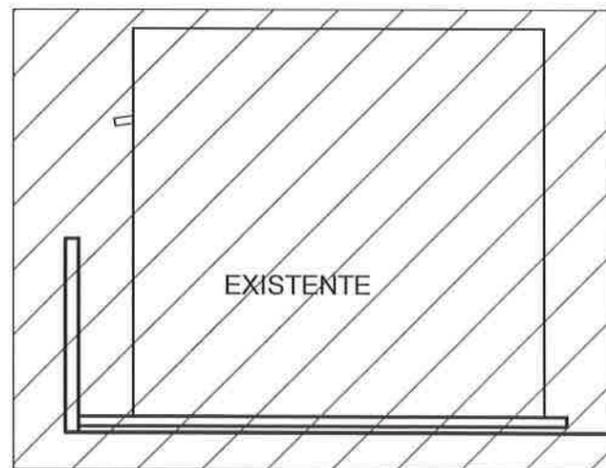

F-02 FACHADA LATERAL

Esc. 1:50



SECRETARIA DE SALUD
 INSTITUTO DE SALUD CHIHUAHUA
 ELABORO PROYECTO EJECUTIVO
SUBDIRECCIÓN DE OBRAS Y CONSERVACIÓN
 DEPARTAMENTO DE PROYECTOS

JEFE DE DEPARTAMENTO DE PROYECTOS
 ASESOR: EDUARDO GONZÁLEZ TEJEDA
 TÍTULO: APO-001

CONSULTOR DE INGENIERÍA

Simbología General

▲	CORTE
⊕	ELEVACIÓN
⊖	NIVEL
↘	PENDIENTE
↔	CAMBIO DE NIVEL
N.P.T.	NIVEL DE PISO TERMINADO
N.PR.	NIVEL DE PRETEL
N.CE.	NIVEL DE CERRAMIENTO
N.L.	NIVEL DE LOSA
N.B.	NIVEL DE BANQUETA
N.CU.	NIVEL DE CUMBRETA
N.LL.	NIVEL INFERIOR DE LOSA

- NOTAS
1. LAS COTAS SIEN AL DIBUJO, NO SE TOMARÁN MEDIDAS A ESCALA DE ESTE PLANO.
 2. NIVELES Y ACOTACIONES EN METROS.
 3. COTAS A PAROS DE ALBAÑILERÍA.
 4. ESTE PLANO DEBERÁ VERIFICARSE CON EL CORRESPONDIENTE RESPONSABLE DE LA INGENIERÍA, CUALQUIER DISCREPANCIA DEBERÁ CONSULTARSE CON LA DIRECCIÓN DE LA OBRA.
 5. EL CONTRATISTA REVISARÁ EN EL LUGAR DE LA OBRA, ANTES DE EJECUTAR, LAS DIMENSIONES Y NIVELES INDICADOS EN ESTE PLANO, OCURRIENDO SOMETER A LA DIRECCIÓN DE LA OBRA - CUALQUIER DIFERENCIA QUE HUBIERE - ASÍ COMO LA INTERPRETACIÓN QUE DE EL PROPIO CONTRATISTA A ESTE DIBUJO.
 6. TODOS LOS ACABADOS SEÑALADOS EN ESTE PLANO DEBERÁN EJECUTARSE DE ACUERDO A LAS ESPECIFICACIONES CORRESPONDIENTES.


INFORMACIÓN GENERAL DE PROYECTO

SUP. CONTRUIDA	1,042.53 m ²
SUP. TERRENO	3,160.56 m ²
SUP. AMPLIACION	195.35 m ²
SUP. REMODELACION	53.64 m ²
ESCALA	INDICADA
ACOTACION	METROS
NIVELES	METROS


PROYECTO ARQUITECTÓNICO:
CENTRO DE SALUD MADERA
 AMPLIACIÓN QUIROFANO, CEYE y HOSPITALIZACIÓN

UBICACIÓN:
 MADERA, CHIH.


FECHA:
 ABRIL/2019
 PLANO:
FACHADAS GENERALES HOSPITALIZACIÓN
 ORIENTACIÓN: CLAVE DE PLANO:
FG-02

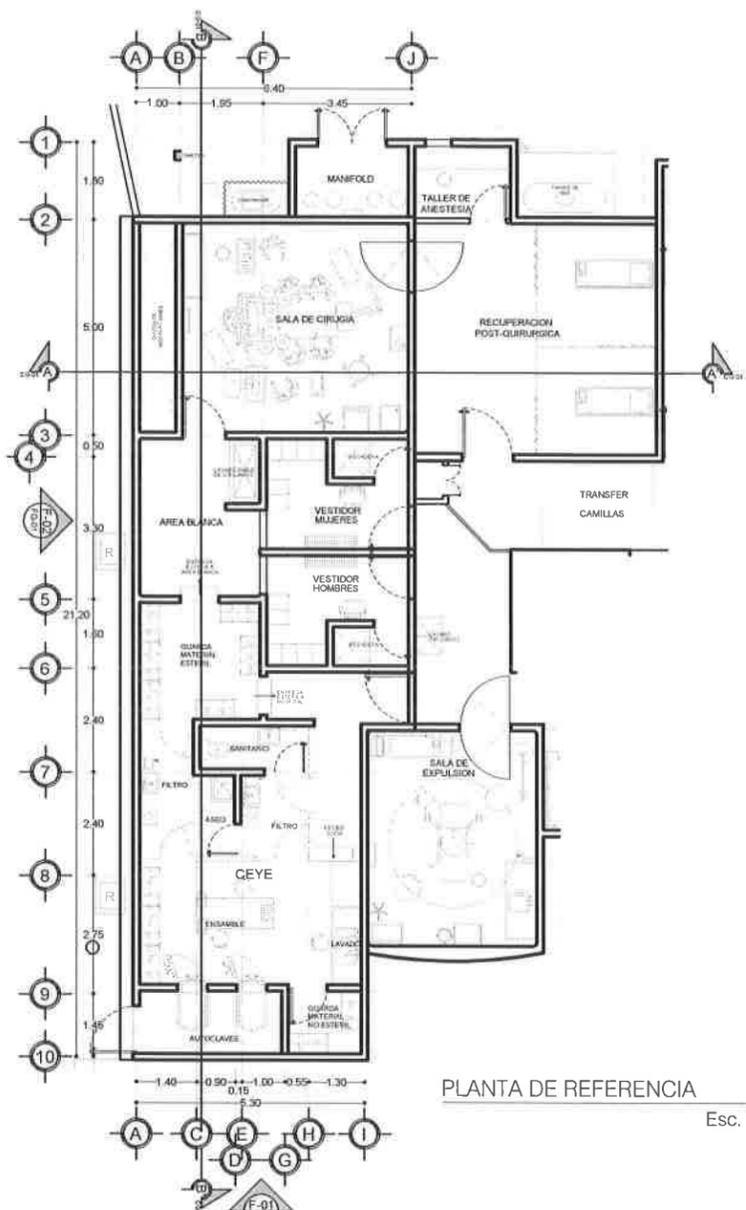

PLANTA DE REFERENCIA
Esc. 1:75

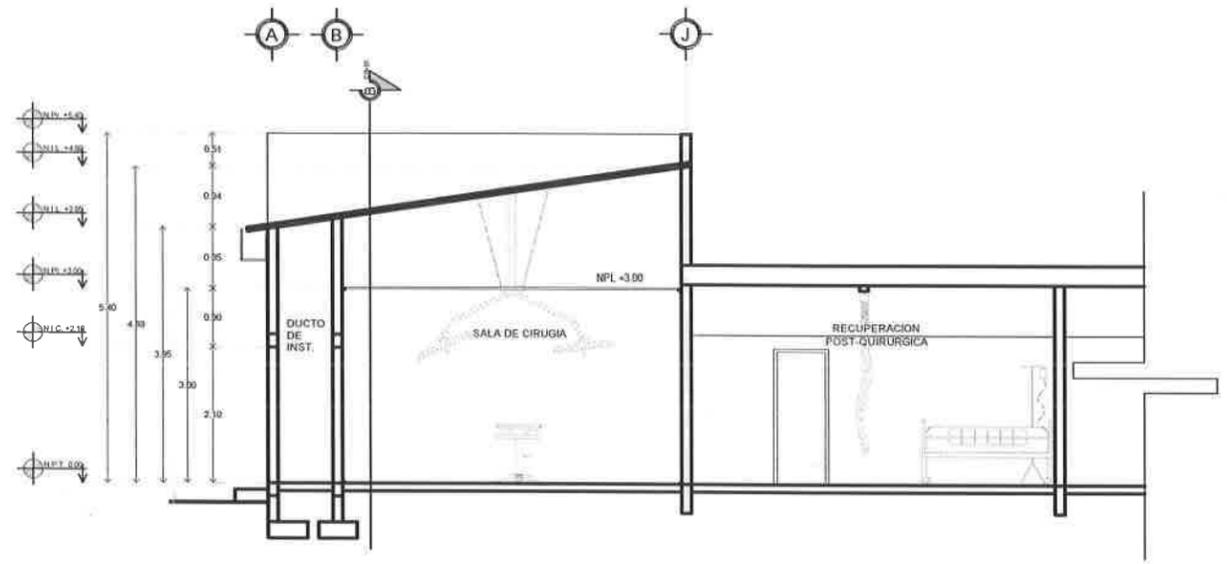

B-B' CORTE TRANSVERSAL
Esc. 1:50

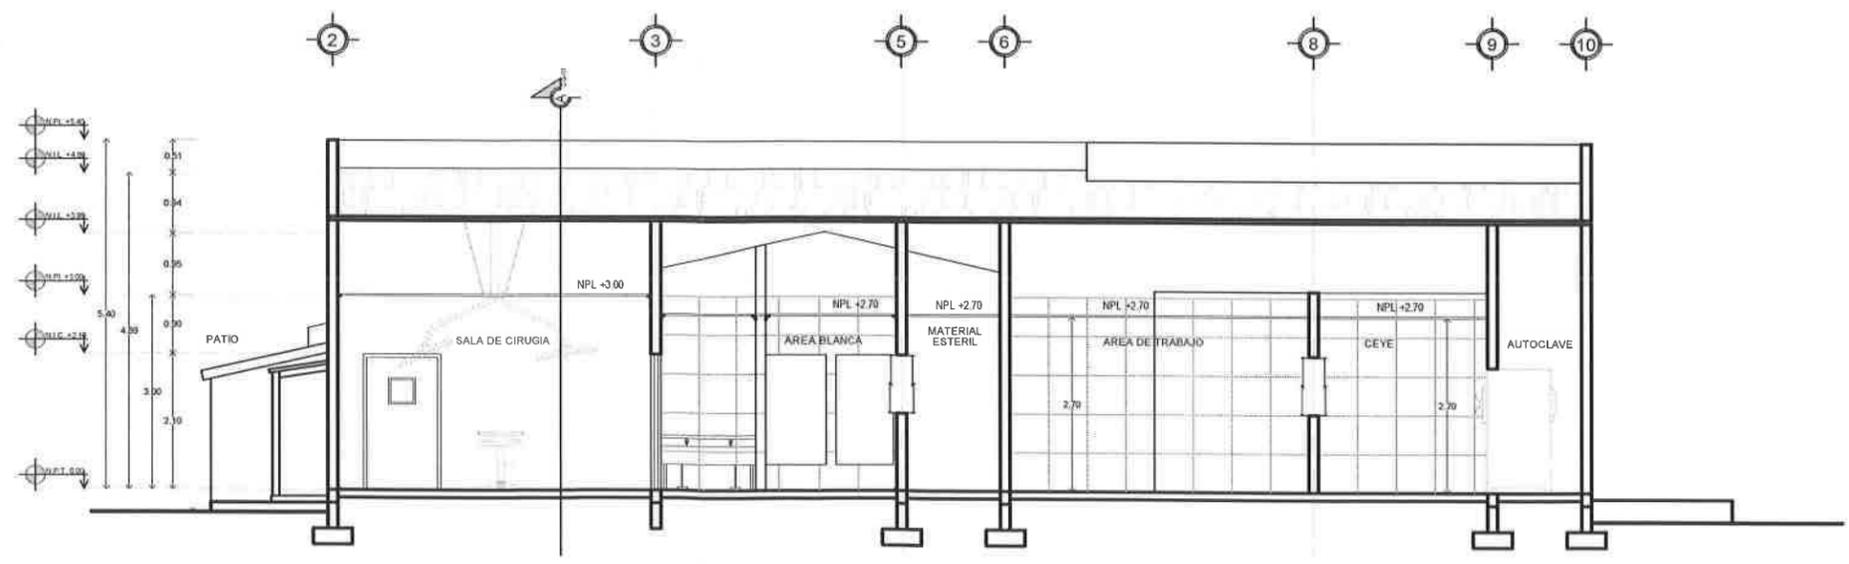

A-A' CORTE LONGITUDINAL
Esc. 1:50

SECRETARIA DE SALUD
Chihuahua

SALUD

SECRETARIA DE SALUD CHIHUAHUA

ELABORO PROYECTO EJECUTIVO
SUBDIRECCIÓN DE OBRAS Y CONSERVACIÓN
DEPARTAMENTO DE PROYECTOS

JEFE DE PLANTAMIENTO DE PROYECTOS
[Signature]
ARQ. EDUARDO GONZALEZ TEJEDA
DISEÑO: BFC-002

CONSEJEROS DE ESPECIALIDAD

SIMBOLOGIA GENERAL

- CORTE
- ELEVACIÓN
- NIVEL
- PONDIENTE
- CAMBO DE NIVEL
- N.P.T. NIVEL DE PISO TERMINADO
- N.P.R. NIVEL DE PRETEL
- N.C.E. NIVEL DE CERRAMIENTO
- N.L. NIVEL DE LOSA
- N.B. NIVEL DE BANQUETA
- N.C.U. NIVEL DE CUMBRERA
- N.I.L. NIVEL INFERIOR DE LOSA

NOTAS

1. LAS COTAS SIEN AL DIBUJO NO SE TOMARAN MEDIDAS A ESCALA DE ESTE PLANO.
2. NIVELES Y ACOTACIONES EN METROS.
3. COTAS A PAREDES DE ALBAÑILERIA.
4. ESTE PLANO DEBERA VERIFICARSE CON EL CORRESPONDIENTE RESPONSABLE DE LA INGENIERIA, CUALQUIER DISCREPANCIA DEBERA CONSULTARSE CON LA DIRECCION DE LA OBRA.
5. EL CONTRATISTA RECTIFICARA EN EL LUGAR DE LA OBRA, ANTES DE EJECUTAR, LAS DIMENSIONES Y NIVELES INDICADOS EN ESTE PLANO, DEBENDIENDO SONAR A LA DIRECCION DE LA OBRA CUALQUIER DIFERENCIA QUE HUBIERE, ASI COMO LA INTERPRETACION QUE DE EL PROPIO CONTRATISTA A ESTE DIBUJO.
6. TODOS LOS ACABADOS SEÑALADOS EN ESTE PLANO DEBERAN EJECUTARSE DE ACUERDO A LAS ESPECIFICACIONES CORRESPONDIENTES.


INFORMACION GENERAL DE PROYECTO

SUP. CONTRUIDA: 1,042.53 m²
 SUP. TERRENO: 3,160.56 m²
 SUP. AMPLIACION: 195.35 m²
 SUP. REMODELACION: 53.64 m²
 ESCALA: INDICADA
 ACOTACION: METROS
 NIVELES: METROS


PROYECTO ARQUITECTONICO
CENTRO DE SALUD MADERA
AMPLIACION QUIROFANO, CEYE y HOSPITALIZACION.

UBICACION
MADERA, CHIH.


FECHA
ABRIL/2019
PLANO
CORTES GENERALES CIRUGIA Y CEYE
ORIENTACION: CLAVE DE PLANO
CG-01

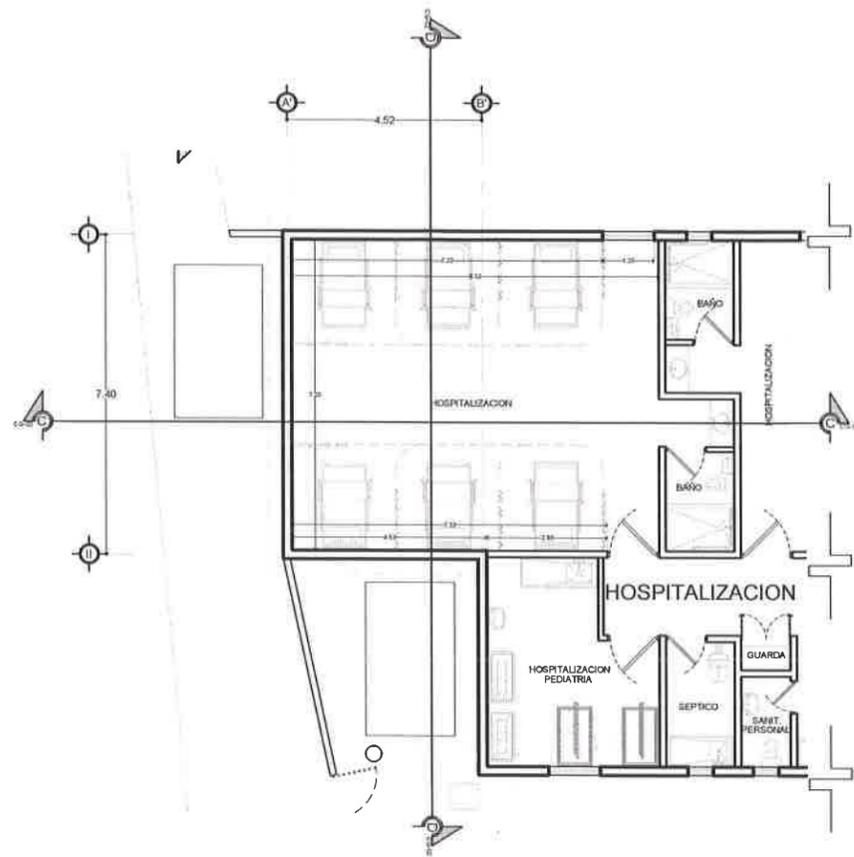

PLANTA DE REFERENCIA
Esc. 1:75

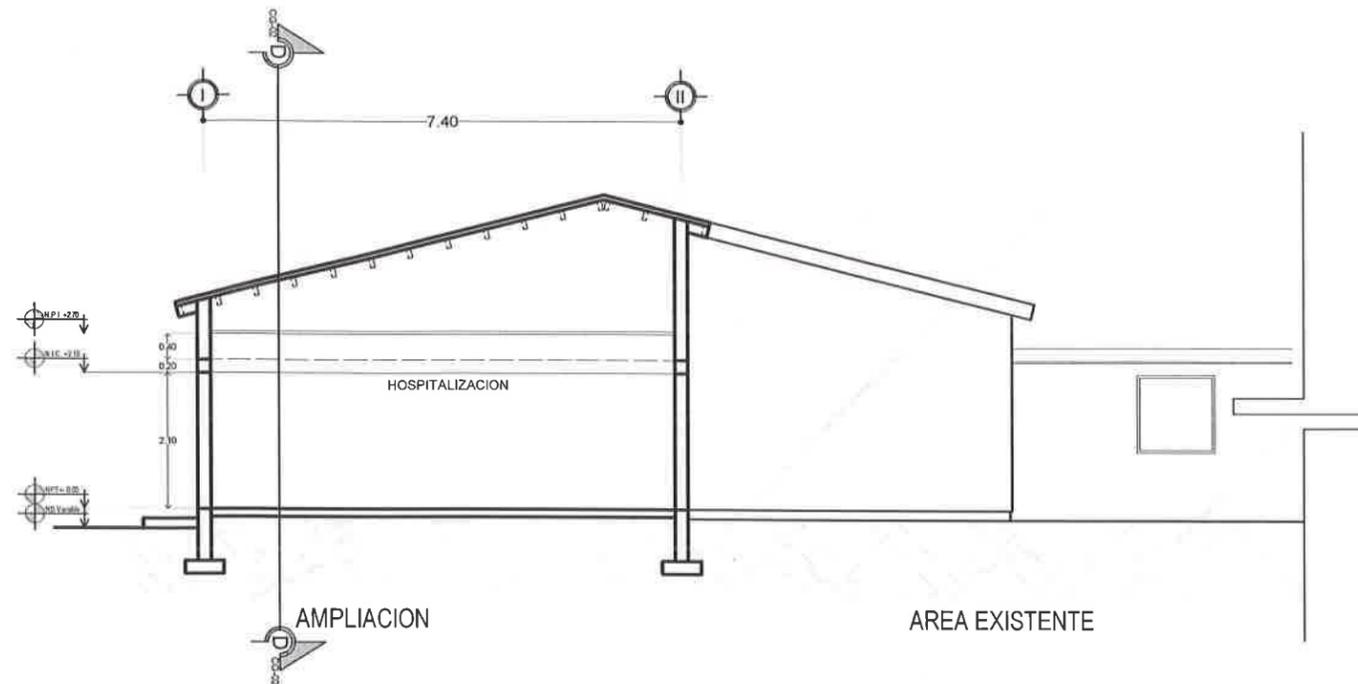

B-B' CORTE TRANSVERSAL
Esc. 1:50

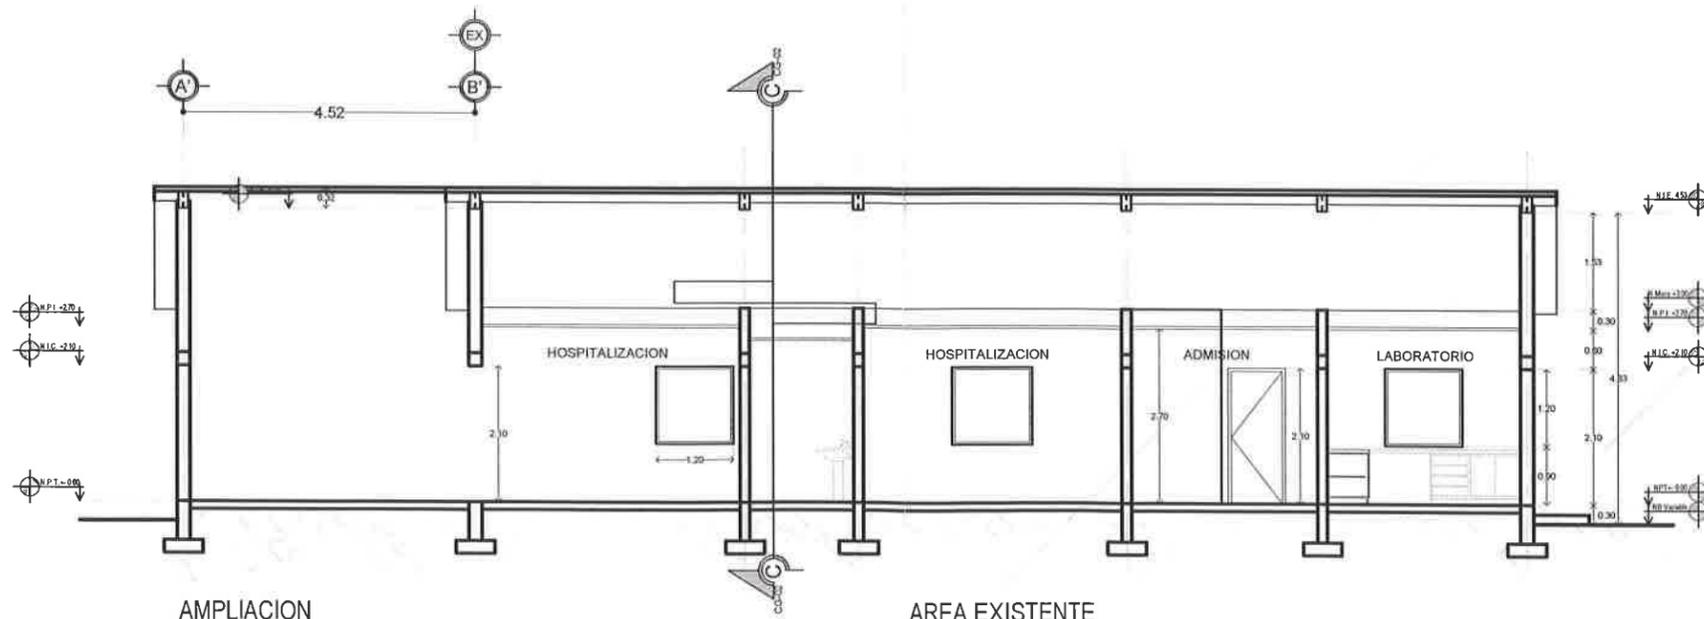

C-C' CORTE LONGITUDINAL
Esc. 1:50



SECRETARIA DE SALUD
SUBDIRECCIÓN DE OBRAS Y CONSERVACIÓN
DEPARTAMENTO DE PROYECTOS

JEFE DE DEPARTAMENTO DE PROYECTOS
ARQ. EDUARDO GONZÁLEZ TEJEDA
ARQ-001

CONSEJERÍA DE OBRAS Y CONSERVACIÓN

Simbología General:

▲	CORTE
◆	ELEVACIÓN
◆	NIVEL
—	PENDIENTE
—	CAMBIO DE NIVEL
—	N.P.T. NIVEL DE PISO TERMINADO
—	N.P.R. NIVEL DE PRETEL
—	N.C.E. NIVEL DE CERRAMIENTO
—	N.L. NIVEL DE LOSA
—	N.B. NIVEL DE BANQUETA
—	N.C.U. NIVEL DE CAMBIERA
—	N.I.L. NIVEL INFERIOR DE LOSA

- NOTAS
1. LAS COTAS SIEMPRE AL DIBUJO, NO SE TOMARÁN MEDIDAS A ESCALA DE ESTE PLANO.
 2. NIVELES Y ACOTACIONES EN METROS.
 3. COTAS A PAREDES DE ALBAÑILERÍA.
 4. ESTE PLANO DEBERÁ VERIFICARSE CON EL CORRESPONDIENTE RESPONSABLE DE LA INGENIERÍA, CUALQUIER DISCREPANCIA DEBERÁ CONSULTARSE CON LA DIRECCIÓN DE LA OBRA.
 5. EL CONTRATISTA RECTIFICARÁ EN EL LUGAR DE LA OBRA, ANTES DE EJECUTAR LAS DIMENSIONES Y NIVELES INDICADOS EN ESTE PLANO, RESCINDIENDO SIEMPRE A LA DIRECCIÓN DE LA OBRA CUALQUIER DIFERENCIA QUE HUBIERE, ASÍ COMO LA INTERPRETACIÓN QUE DE EL PROPIO CONTRATISTA A ESTE DIBUJO.
 6. TODOS LOS ACABADOS SEÑALADOS EN ESTE PLANO DEBERÁN EJECUTARSE DE ACUERDO A LAS ESPECIFICACIONES CORRESPONDIENTES.

INFORMACIÓN GENERAL DE PROYECTO:


SUP. CONTRUIDA:	1,042.53 m ²
SUP. TERRENO:	3,160.56 m ²
SUP. AMPLIACION:	195.35 m ²
SUP. REMODELACION:	53.64 m ²
ESCALA:	INDICADA
ACOTACION:	METROS
NIVELES:	METROS

PROYECTO ARQUITECTÓNICO:
CENTRO DE SALUD MADERA
AMPLIACIÓN QUIROFANO, CEYE y HOSPITALIZACIÓN.

UBICACIÓN:
MADERA, CHIH.


FECHA:
ABRIL, 2019
PLANO:
CORTES GENERALES HOSPITALIZACIÓN
ORIENTACIÓN: CLAVE DE PLANO: **CG-02**

CALE "A"

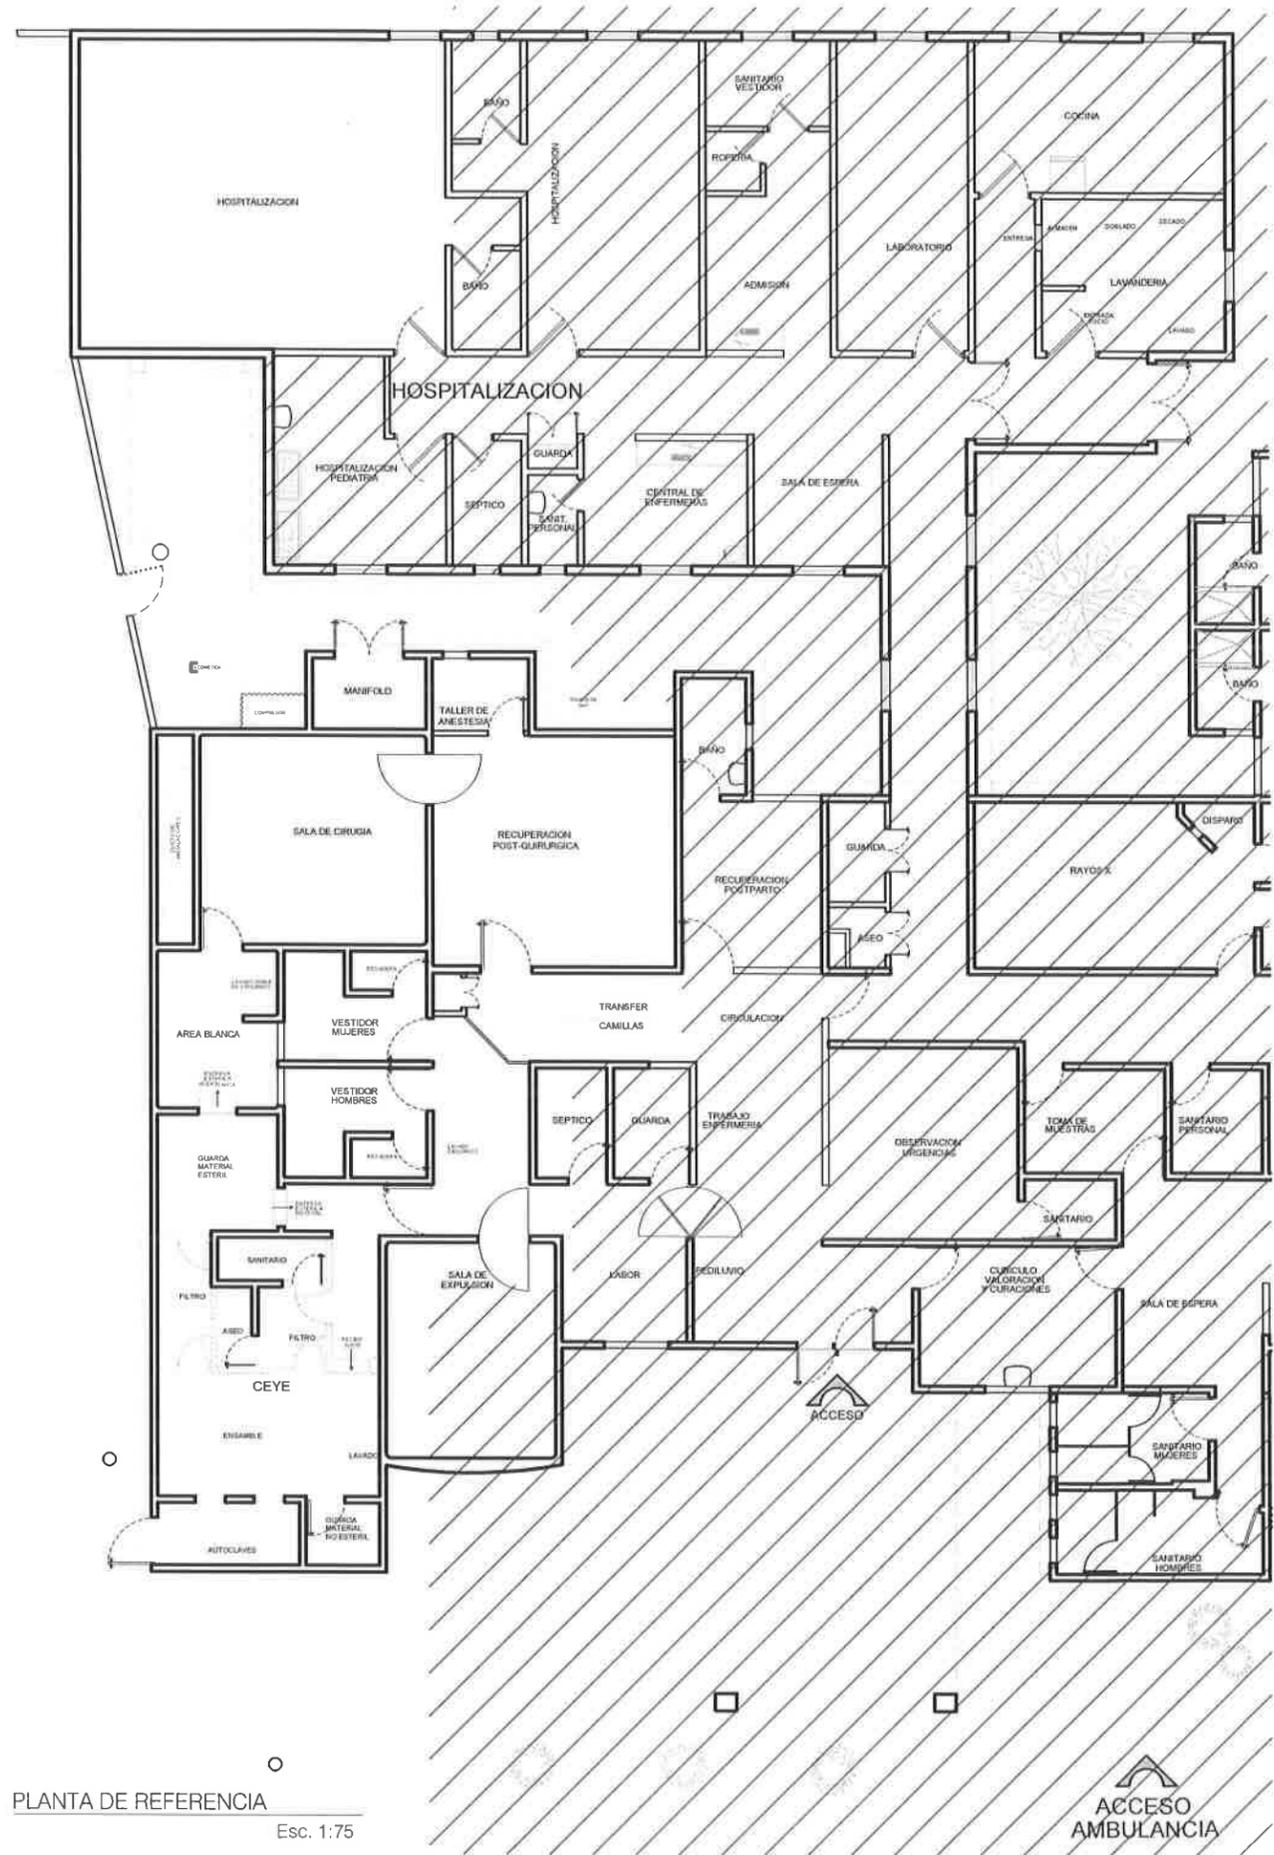

PLANTA DE REFERENCIA
Esc. 1:75

ACCESO
AMBULANCIA

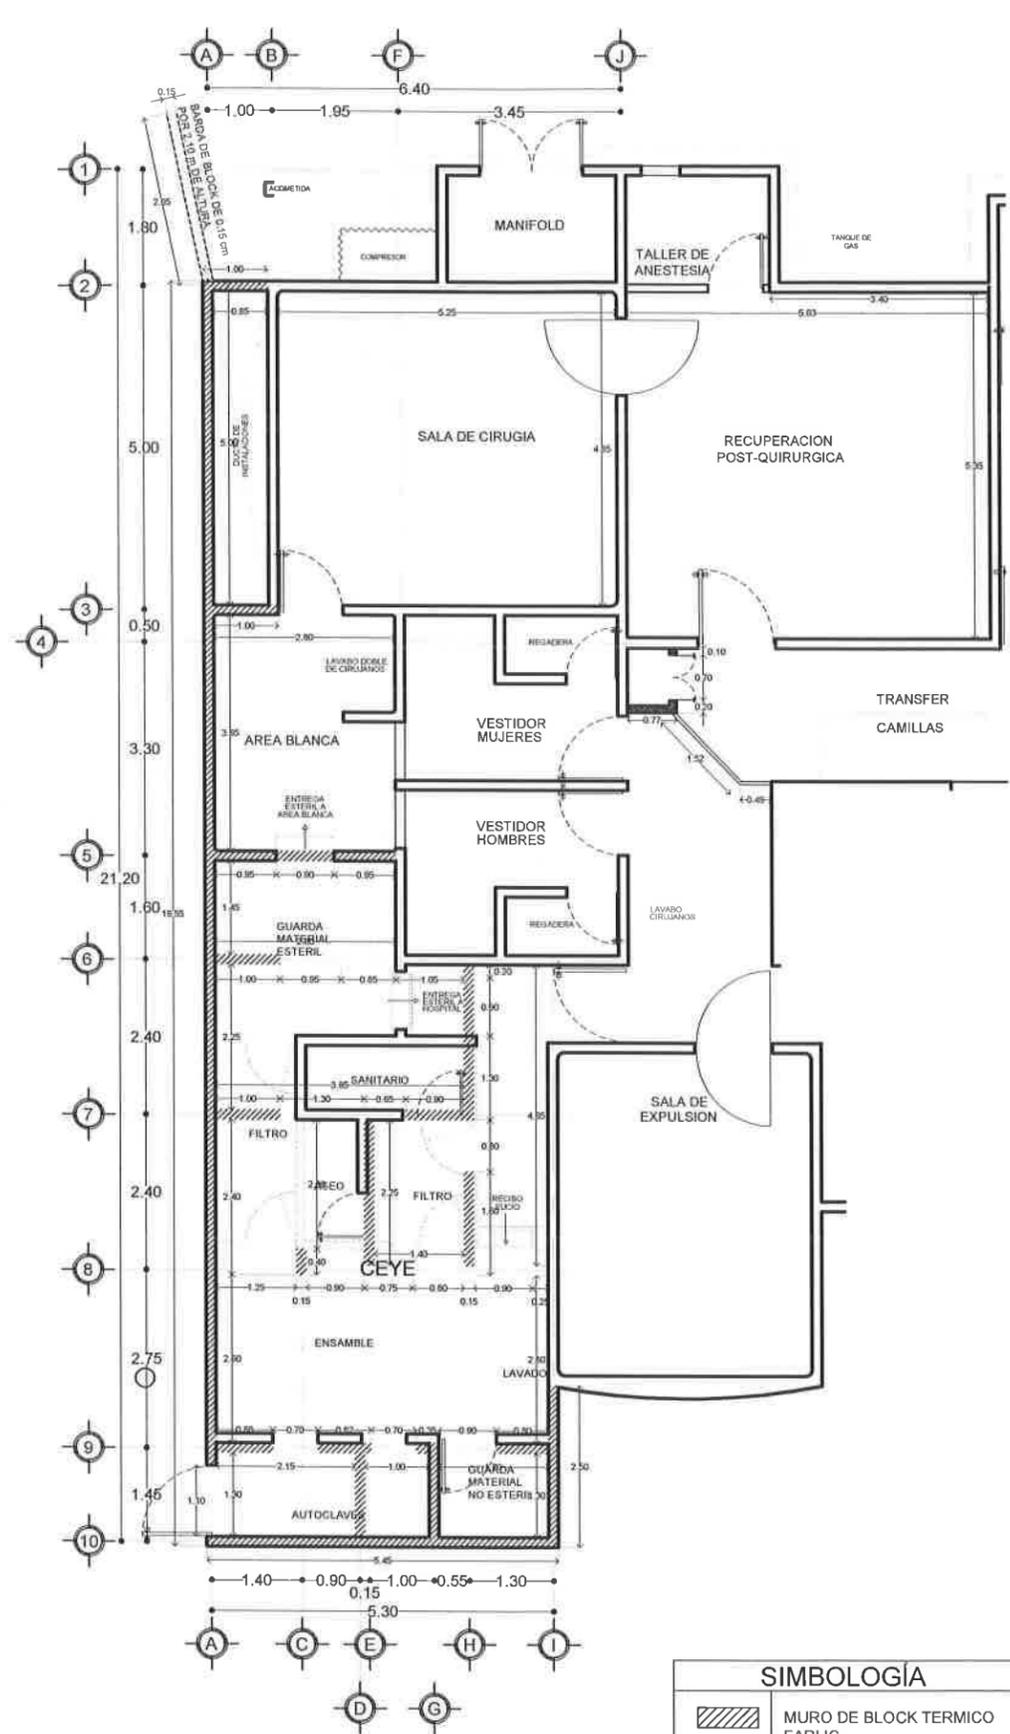

PLANTA DE ALBAÑILERÍA
Esc. 1:50

SIMBOLOGÍA	
	MURO DE BLOCK TERMICO FARLIC
	MURO DE TABLARROCA A DOS CARAS
	BARDA DE BLOCK

SECRETARÍA DE SALUD
CHIHUAHUA

OFICINA DE SALUD CHIHUAHUA

LABOR PROYECTO EJECUTIVO
SUBDIRECCIÓN DE OBRAS Y CONSERVACIÓN
DEPARTAMENTO DE PROYECTOS

Jefe de Departamento de Proyectos
[Signature]
AYO EDUARDO GONZÁLEZ TEJEDA
DISEÑO: ARQ 002

COORDINADOR DE DISEÑO: INGENIERA

SIMBOLOGÍA GENERAL:

- CORTE
- ELEVACIÓN
- NIVEL
- PENDIENTE
- CAMBIO DE NIVEL
- N.P.T. NIVEL DE PISO TERMINADO
- N.PR. NIVEL DE PRETEL
- N.CE. NIVEL DE CERRAMIENTO
- N.L. NIVEL DE LOSA
- N.B. NIVEL DE BANQUETA
- N.CU. NIVEL DE CUMBRERA
- N.LL. NIVEL INFERIOR DE LOSA

NOTAS:

1. LAS COTAS SON AL DIBUJO, NO SE TOMARÁN MEDIDAS A ESCALA DE ESTE PLANO.
2. NIVELES Y AGUJEROS EN METROS.
3. COTAS A PARED DE ALBAÑILERÍA.
4. ESTE PLANO DEBERÁ VERIFICARSE CON EL CORRESPONDIENTE RESPONSABLE DE LA INGENIERÍA, CUALQUIER DISCREPANCIA DEBERÁ CONSULTARSE CON LA DIRECCIÓN DE LA OBRA.
5. EL CONTRATISTA REPLICARÁ EN EL LUGAR DE LA OBRA, ANTES DE EJECUTAR, LAS DIMENSIONES Y NIVELES INDICADOS EN ESTE PLANO, DEBIENDO SOMETER A LA DIRECCIÓN DE LA OBRA, CUALQUIER DIFERENCIA QUE HUBIERE, ASÍ COMO LA INTERPRETACIÓN QUE DE EL PROPIO CONTRATISTA A ESTE DIBUJO.
6. TODOS LOS ACABADOS SEÑALADOS EN ESTE PLANO DEBERÁN EJECUTARSE DE ACUERDO A LAS ESPECIFICACIONES CORRESPONDIENTES.

INFORMACIÓN GENERAL DE PROYECTO

SUP. CONTRUIDA: 1,042.53 m²
SUP. TERRENO: 3,160.56 m²
SUP. AMPLIACION: 195.35 m²
SUP. REMODELACION: 53.64 m²
ESCALA: INDICADA
ACOTACION: METROS
NIVELES: METROS


PROYECTO ARQUITECTÓNICO

CENTRO DE SALUD MADERA
AMPLIACIÓN QUIROFANO, CEYE Y HOSPITALIZACIÓN.


UBICACION: MADERA, CHIH.

FECHA: ABRIL/2019
PLANO: **ALBAÑILERÍA CIRUGIA Y CEYE**

ORIENTACION: CLAVE DE PLANO: **AL-01**

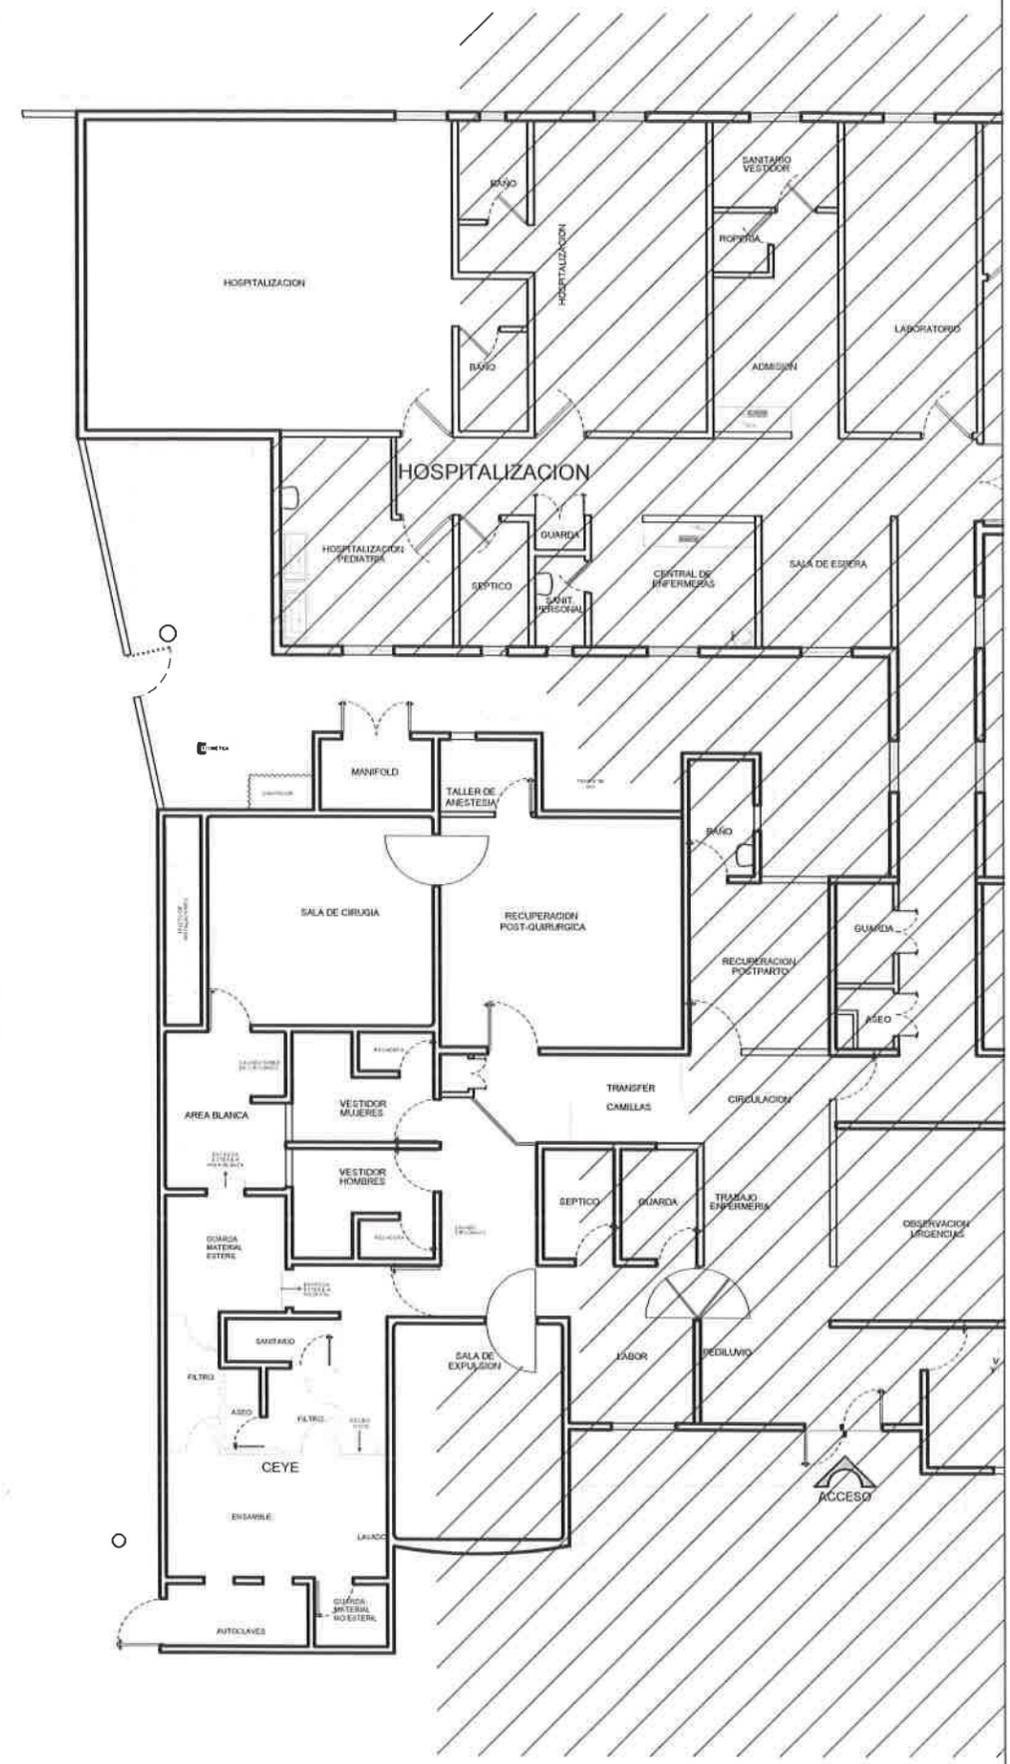

PLANTA DE REFERENCIA
Esc. 1:75

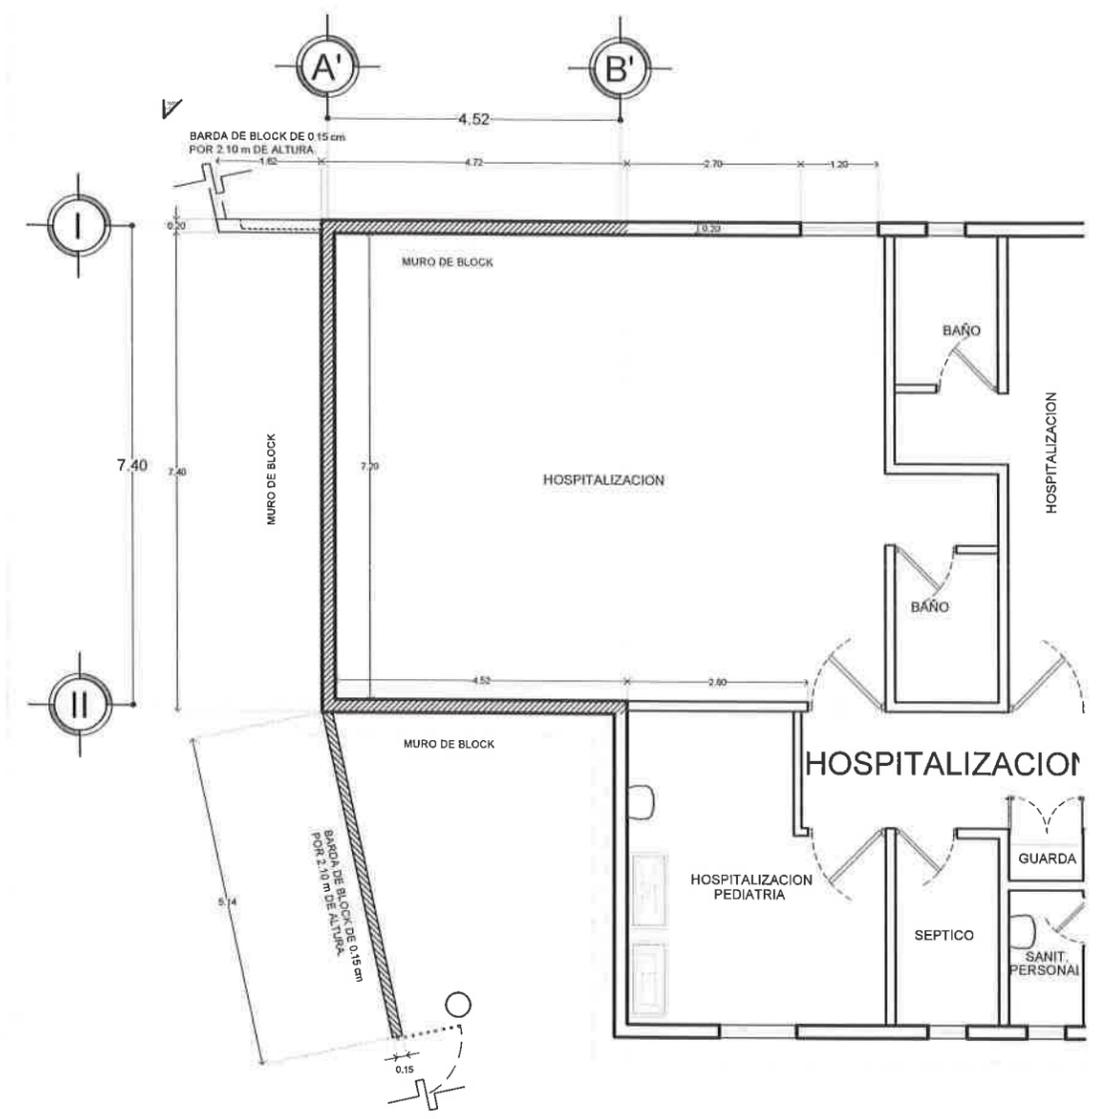

PLANTA DE ALBAÑILERÍA
Esc. 1:50

SIMBOLOGÍA	
	MURO DE BLOCK TERMICO FARLIC
	MURO DE TABLARROCA A DOS CARAS
	BARDA DE BLOCK

SECRETARÍA DE SALUD
Chihuahua

SALUD

SECRETARÍA DE SALUD CHIHUAHUA

ELABORO PROYECTO EJECUTIVO
SUBDIRECCIÓN DE OBRAS Y CONSERVACIÓN
DEPARTAMENTO DE PROYECTOS

JEFE DE DEPARTAMENTO DE PROYECTOS
ARQ. EDUARDO GONZÁLEZ TEJEDA

PROYECTO
ARQ-002/001

CONSULTOR DE INGENIERÍA

SIMBOLOGÍA GENERAL

- CORTE
- ELEVACIÓN
- NIVEL
- PENDIENTE
- CAMBIO DE NIVEL
- N.P.T. NIVEL DE PISO TERMINADO
- N.PR. NIVEL DE PRETEL
- N.CE. NIVEL DE CERRAMIENTO
- N.L. NIVEL DE LOSA
- N.B. NIVEL DE BANQUETA
- N.CU. NIVEL DE CUMBRERA
- N.L. NIVEL INFERIOR DE LOSA

NOTAS:

1. LAS COTAS IRON AL DIBUJO, NO SE TOMARÁN MEDIDAS A ESCALA DE ESTE PLANO
2. NIVELES Y ACOTACIONES EN METROS
3. COTAS A PAROS DE ALBAÑILERÍA
4. ESTE PLANO DEBERÁ VERIFICARSE CON EL CORRESPONDIENTE RESPONSABLE DE LA INGENIERÍA, CUALQUIER DISCREPANCIA DEBERÁ CONSULTARSE CON LA DIRECCIÓN DE LA OBRA
5. EL CONTRATISTA REIFICARÁ EN EL LUGAR DE LA OBRA ANTES DE EMPEZAR LAS DIMENSIONES Y NIVELES INDICADOS EN ESTE PLANO, DEBENDO SCRIBIR A LA DIRECCION DE LA OBRA CUALQUIER DIFERENCIA QUE HUBIERE, ASÍ COMO LA INTERPRETACIÓN QUE DE EL PROPIO CONTRATISTA A ESTE DIBUJO
6. TODOS LOS ACABADOS SEÑALADOS EN ESTE PLANO DEBERÁN EJECUTARSE DE ACUERDO A LAS ESPECIFICACIONES CORRESPONDIENTES

INFORMACIÓN GENERAL DE PROYECTO


SUP. CONTRUIDA 1,042.53 m²
 SUP. TERRENO 3,160.56 m²
 SUP. AMPLIACION 195.35 m²
 SUP. REMODELACION 53.64 m²
 ESCALA: INDICADA
 ACOTACION: METROS
 NIVELES: METROS

PROYECTO ARQUITECTÓNICO
CENTRO DE SALUD MADERA
AMPLIACIÓN QUIROFANO, CEYE y HOSPITALIZACIÓN


UBICACIÓN
MADERA, CHIH.

FECHA
ABRIL/2019
PLANO
ALBAÑILERÍA HOSPITALIZACIÓN

ORIENTACIÓN
CLAVE DE PLANO
AL-02

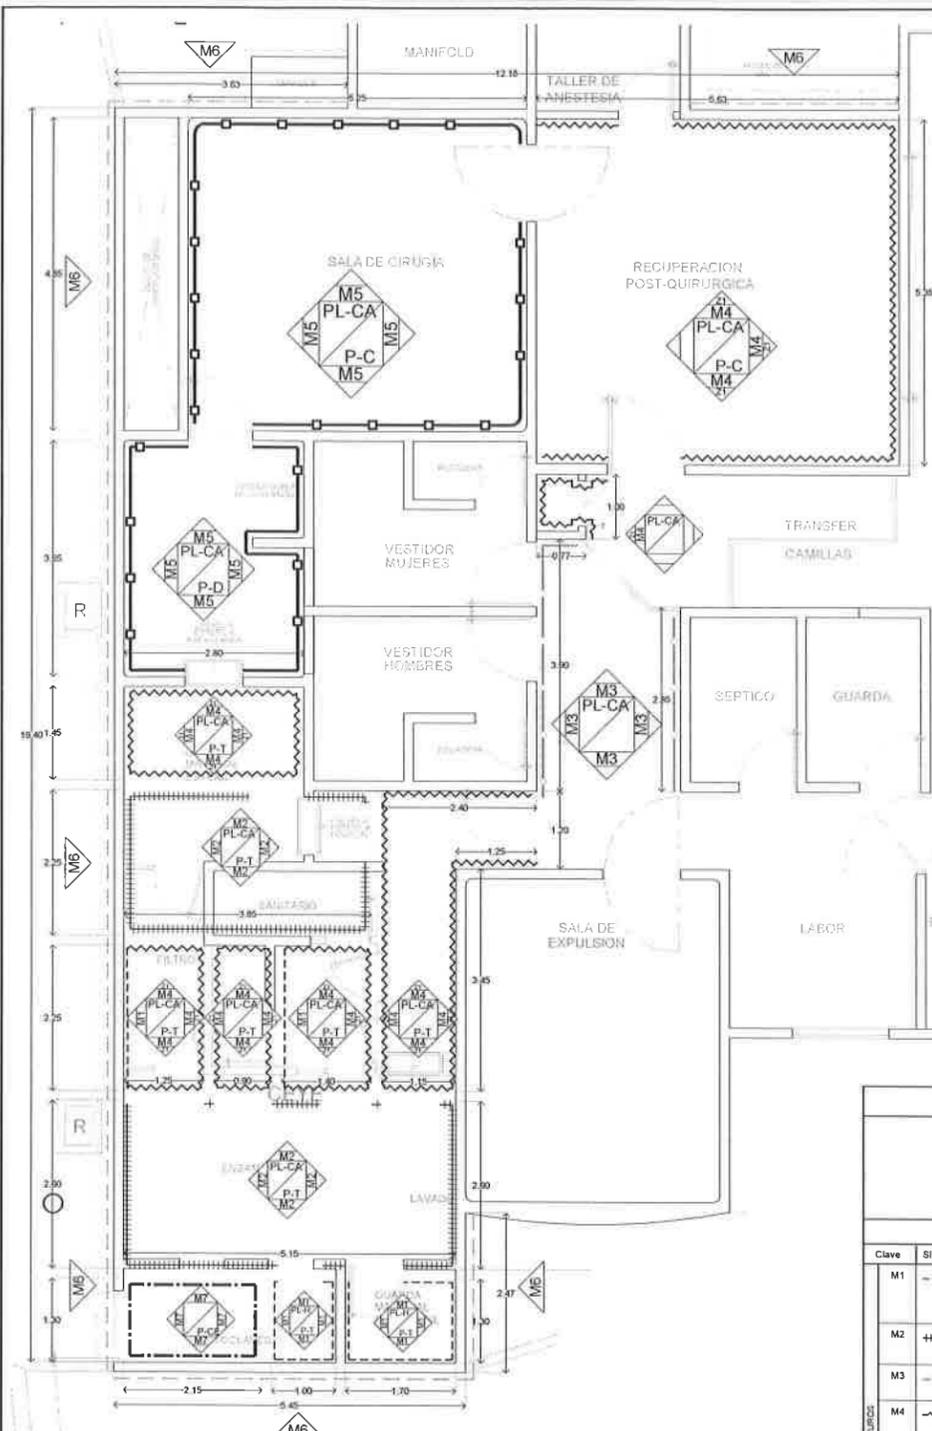


PLANTA DE ACABADOS
Esc. 1:50

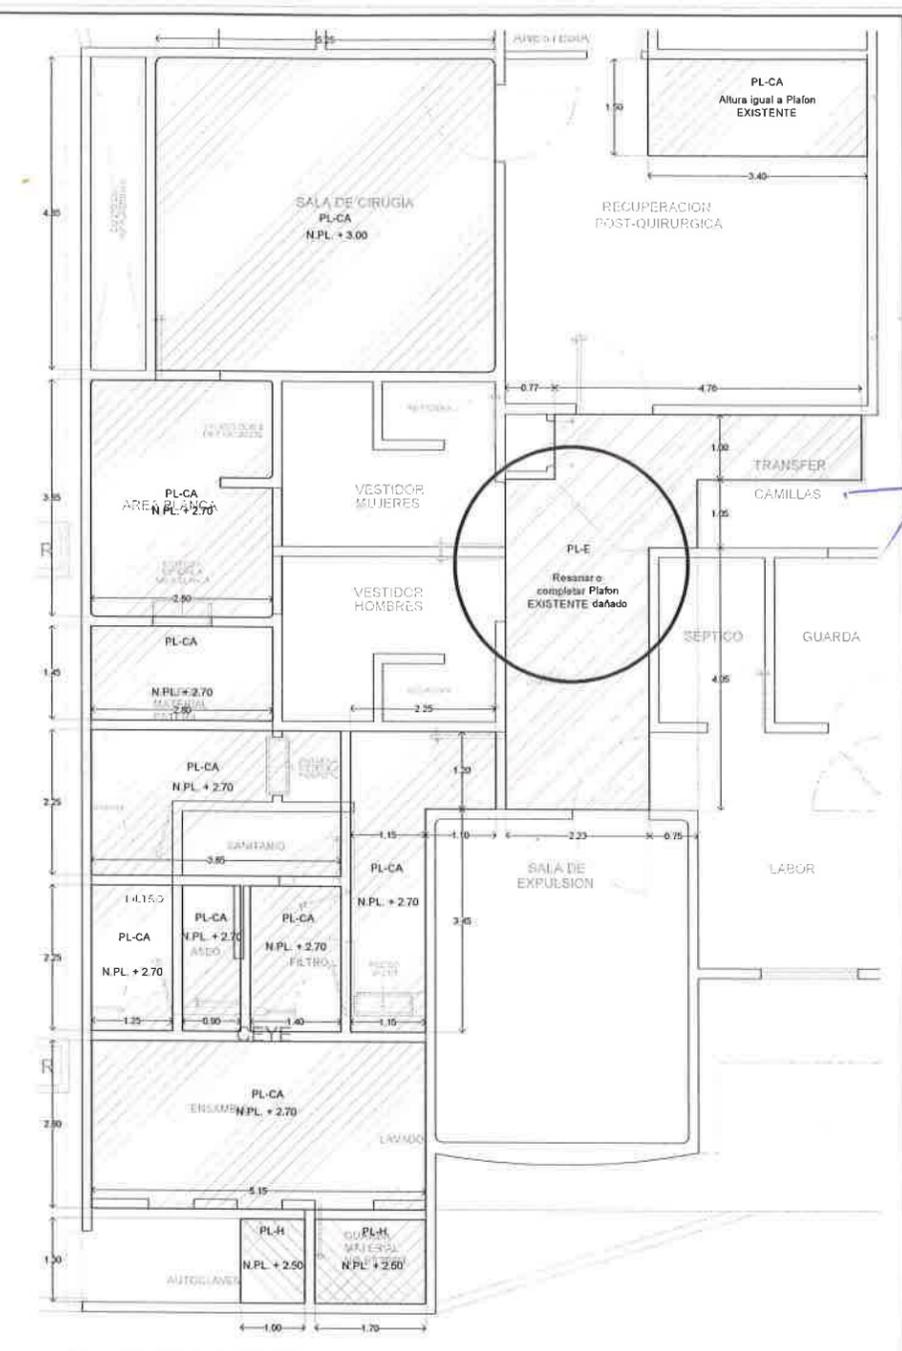

PLANTA DE PLAFONES
Esc. 1:50

SIMBOLOGIA						
			NOTAS: Los yesos deberán ir a 15cm arriba del nivel inferior de plafón. * En todos los muros de tablaroca donde lleve lambrín, se considerará poner panel de tablaroca a una altura de 1.2m para recibir lambrín. * Las marcas, tipos y colores son de referencia pueden ser sustituidos por otros equivalentes en calidad o especificación técnica bajo previa autorización.			
Especificaciones y Acabados						
Clave	Simbología	Material	Color	Línea/Marca	Dimensión	Observaciones
M1		PORCELANATO EN MURO	BLANCO	TIBER INTERCERAMIC	60x60cm	LAMBRIN DE PORCELANATO DE 60x60cm MODELO TIBER COLOR BEIGE MARCA INTERCERAMIC COLOCADO A 15CM Y 2cm DE BOCALLA CON REBATE DE 10mm CON BORDE REDONDEADO CON UNA ALTIMA TOTAL DE 1.20m. SOBRE PANEL DE TABLAROCA REFORZADO O YESO SEGUN SEA EL CASO. A PARTIR DE 1.30 Y HASTA PLAFON COLOCAR ACABADO M1 (PINTURA BRANCO ESTERILIZANTE)
M2		PORCELANATO EN MURO	BLANCO	TIBER INTERCERAMIC	60x60cm	LAMBRIN DE PORCELANATO DE 60x60cm MODELO TIBER COLOR BEIGE MARCA INTERCERAMIC COLOCADO A 15CM Y 2cm DE BOCALLA COLOCAR DE PISO A PLAFON ALTIMA VARIABLE SOBRE PANEL DE TABLAROCA REFORZADO O YESO SEGUN SEA EL CASO
M3		PINTURA EPÓXICA ANTIBACTERIAL LINEA HOSPITALARIA	BLANCO B70	SHERWIN WILLIAMS		PINTURA A DOS MANOS EN INTERIORES DE LAMBRIN A PLAFON SOBRE TABLAROCA O YESO REGLADO SEGUN SEA EL CASO. RESANAR LIMPY Y COLOCAR SELLADOR ANTES DE APLICAR Y COLOCAR ZOCLO DE PORCELANATO CON BORDE REDONDEADO DE 10mm MODELO TIBER
M4		PINTURA EPÓXICA ANTIBACTERIAL LINEA HOSPITALARIA	BLANCO B70	SHERWIN WILLIAMS		PINTURA A DOS MANOS EN INTERIORES DE ZOCLO A PLAFON SOBRE TABLAROCA O YESO REGLADO SEGUN SEA EL CASO. RESANAR LIMPY Y COLOCAR SELLADOR ANTES DE APLICAR Y COLOCAR ZOCLO DE PORCELANATO CON BORDE REDONDEADO DE 10mm MODELO TIBER
M5		REQUERIMIENTO VINILICO MURAL CLUB	MURAL CLUB BLANCO 0001	GERFLOR	RECALO 110x20x3mm DE ESPESOR	REQUERIMIENTO PREPARADO DE PVC. JUNTAS SILENCIOSAS ANTIBACTERIAL ANTIHONGOS. FLEXIBILIZADO. BACTERIOCIDARIO. RESISTENTE A PRODUCTOS QUIMICOS. CON TUBO SANGRANA DE 6mm EN ESQUINAS Y PERIMETRAL PISO Y PLAFON
M6		PINTURA VINILICA BASE AGUA SATINADA EXTERIOR	ROCK GARDEN / B7020	OSEL		PINTURA A DOS MANOS EN EXTERIOR SOBRE ZOCLO O ENARRANDE SEGUN SEA EL CASO. RESANAR LIMPY Y COLOCAR SELLADOR ANTES DE APLICAR
M7		PINTURA VINILICA BASE AGUA SATINADA EXTERIOR	ROCK DOMINIO SLATE / B22M	OSEL		PINTURA A DOS MANOS EN EXTERIOR SOBRE ZOCLO O ENARRANDE SEGUN SEA EL CASO. RESANAR LIMPY Y COLOCAR SELLADOR ANTES DE APLICAR
P-T	P-T	PISO DE PORCELANATO	BLANCO	TIBER INTERCERAMIC	60x60cm	PISO DE PORCELANATO DE 60x60cm MODELO TIBER COLOR BEIGE MARCA INTERCERAMIC COLOCADO A 15CM Y 2cm DE BOCALLA
P-CE	P-CE	BANQUETA DE CONCRETO	NATURAL		ESPESOR DE 10cm A 12cm	ACABADO ESCOBILLADO Y EN CLAROS ELECTRICOS E HIDRÁULICOS COLOCAR FIRME DE CONCRETO EMPESADO
P-D	P-D	PISO VINILICO OXFORD	WHITE PEPPER 5317 IMPOLAR ESPRIT	GERFLOR	2mm DE ESPESOR ROLLO 200 M	DE PVC EN RECALO. JUNTAS TERNOPROTEGIDAS INCLUYE CURVA SANTIARA PERIMETRAL ENTRE PISO Y MURD
P-C	P-C	PISO VINILICO CONDUCTIVO	MORLAN TECHNIC ELS 5000 BLANCO	GERFLOR	2mm DE ESPESOR 40 X 40 CM	LOSETA DE PVC. JUNTAS SOLDADAS CON CURVA SANTIARA PERIMETRAL DE PISO A MURD. AGENTADA CON PEGAMENTO CONDUCTIVO MARCA VANTUSA.
Z-C	Z-C	CURVA SANTIARA	REGIO 941100R	GERFLOR	38 mm PISO 3 M DE LONGITUD	SALIDA DE BOCAPILA DE 3mm DE RADIO DE DECORACION COLOCAR PERIMETRALMENTE ENTRE PISO Y MURD CUBIERTA CON ACABADO VINILICO PISO.
Z1	Z1	FORCELANATO EN MURO	BLANCO	TIBER INTERCERAMIC	10x60cm	ZOCLO DE PORCELANATO CON BORDE REDONDEADO DE 10mm MODELO TIBER COLOR BEIGE MARCA INTERCERAMIC CON BOCALLA DE 2cm SOBRE TABLAROCA O YESO SEGUN SEA EL CASO
PL-CA	PL-CA	PLAFON CERRADO	PINTURA EPÓXICA ANTIBACTERIAL LINEA HOSPITALARIA A-28	SHERWIN WILLIAMS	1/2 DE ESPESOR 1.22 x 2.44m	PLAFON A BASE DE TABLAROCA CONTRA HUEVEDA SOBRE CANAL LISTON Y CANALITA DE CARGA. PINTURA SANTIARA EN TABLAROCA AGUA A DOS MANOS
PL-H	PL-H	PLAFON CERRADO CONTRA HUEVEDA	BLANCO OBTUSION / G4007	OSEL	VERDE DE 12'	PLAFON A BASE DE TABLAROCA CONTRA HUEVEDA SOBRE CANAL LISTON Y CANALITA DE CARGA. PINTURA SANTIARA EN TABLAROCA AGUA A DOS MANOS
PL-E	PL-E	PLAFON CERRADO EXISTENTE	PINTURA EPÓXICA ANTIBACTERIAL LINEA HOSPITALARIA A-28	SHERWIN WILLIAMS	800x800	RESANAR REPARAR Y LIMPIAR TABLAROCA EXISTENTE Y PINTAR TODA LA AREA CON PINTURA EPÓXICA ANTIBACTERIAL BASE AGUA ACABADO BRILANTE LINEA HOSPITALARIA A-28 INCLUYE PULCRACION DE SELLADOR VINILICO

NOTA: EN TODOS LOS MURD DE TABLAROCA DONDE LLEVE LAMBRIN, SE CONSIDERARA PONER PANEL DE TABLAROCA A UNA ALTIMA DE 1.2M PARA RECIBIR LAMBRIN. LAS MARCAS, TIPOS Y COLORES SON DE REFERENCIA PUEDEN SER SUSTITUIDOS POR OTROS EQUIVALENTES EN CALIDADES O ESPECIFICACIONES TÉCNICAS BAJO PREVIA AUTORIZACION Y LA PINTURA EXTERIOR CONTEMPLAR PESTICIDA POR LOS DOLADOS.

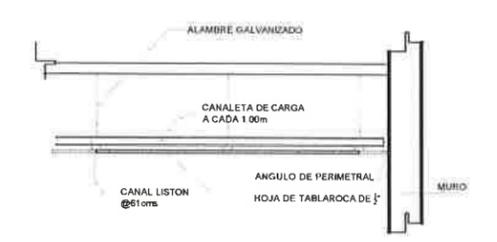

DETALLE DE PLAFON DE TABLAROCA
Esc. 1:15

SECRETARÍA DE SALUD
SUBDIRECCIÓN DE OBRAS Y CONSERVACIÓN
DEPARTAMENTO DE PROYECTOS

ELABORO PROYECTO EJECUTIVO
SUBDIRECCIÓN DE OBRAS Y CONSERVACIÓN
DEPARTAMENTO DE PROYECTOS

JEFE DE DEPARTAMENTO DE PROYECTOS
DR. EDUARDO GONZALEZ TEJEDA
C.O. ARO-002 (11)

CONSEJERO DE DISEÑO ARCHITECTONICO

SIMBOLOGIA GENERAL

- CORTE
- ELEVACIÓN
- NIVEL
- PENDIENTE
- CAMBIO DE NIVEL
- N.P.T. NIVEL DE PISO TERMINADO
- N.P.R. NIVEL DE PRETEL
- N.C.E. NIVEL DE CERRAMIENTO
- N.L. NIVEL DE LOSA
- N.B. NIVEL DE BANQUETA
- N.C.U. NIVEL DE CUMBRERA
- N.I.L. NIVEL INFERIOR DE LOSA

NOTAS

1. LAS COTAS SIEN AL DIBUJO, NO SE TOMARAN MEDIDAS A ESCALA DE ESTE PLANO.
2. NIVELES Y ACOTACIONES EN METROS.
3. COTAS A PAROS DE ALMILARIZA.
4. ESTE PLANO DEBERA VERIFICARSE CON EL CORRESPONDIENTE RESPONSABLE DE LA INGENIERIA, CUALQUIER DISCREPANCIA DEBERA CONSULTARSE CON LA DRECCION DE LA OBRA.
5. EL CONTRATISTA RECTIFICARA EN EL LUGAR DE LA OBRA, ANTES DE EJECUTAR LAS DIMENSIONES Y NIVELES INDICADOS EN ESTE PLANO, DEBERA COMETER A LA DRECCION DE LA OBRA, CUALQUIER DIFERENCIA QUE HUBIERE, ASI COMO LA INTERPRETACION QUE DE EL PROPIO CONTRATISTA A ESTE DIBUJO.
6. TODOS LOS ACABADOS SEALADOS EN ESTE PLANO DEBERAN EJECUTARSE DE ACUERDO A LAS ESPECIFICACIONES CORRESPONDIENTES.

INFORMACION GENERAL DE PROYECTO

SUP. CONTRUIDA: 1,042.53 m²
 SUP. TERRENO: 3,160.56 m²
 SUP. AMPLIACION: 195.35 m²
 SUP. REMODELACION: 53.64 m²


ESCALA INDICADA
 ACOTACION METROS
 NIVELES METROS

PROYECTO ARCHITECTONICO
CENTRO DE SALUD MADERA
 AMPLIACION QUIROFANO, CEYE Y HOSPITALIZACION

UBICACION: MADERA, CHIH.

FECHA: ABRIL/2019
 PLANO: **ACABADOS Y PLAFONES CIRUGIA Y CEYE**

ORIENTACION: CLAVE DE PLANO: **AS-01**

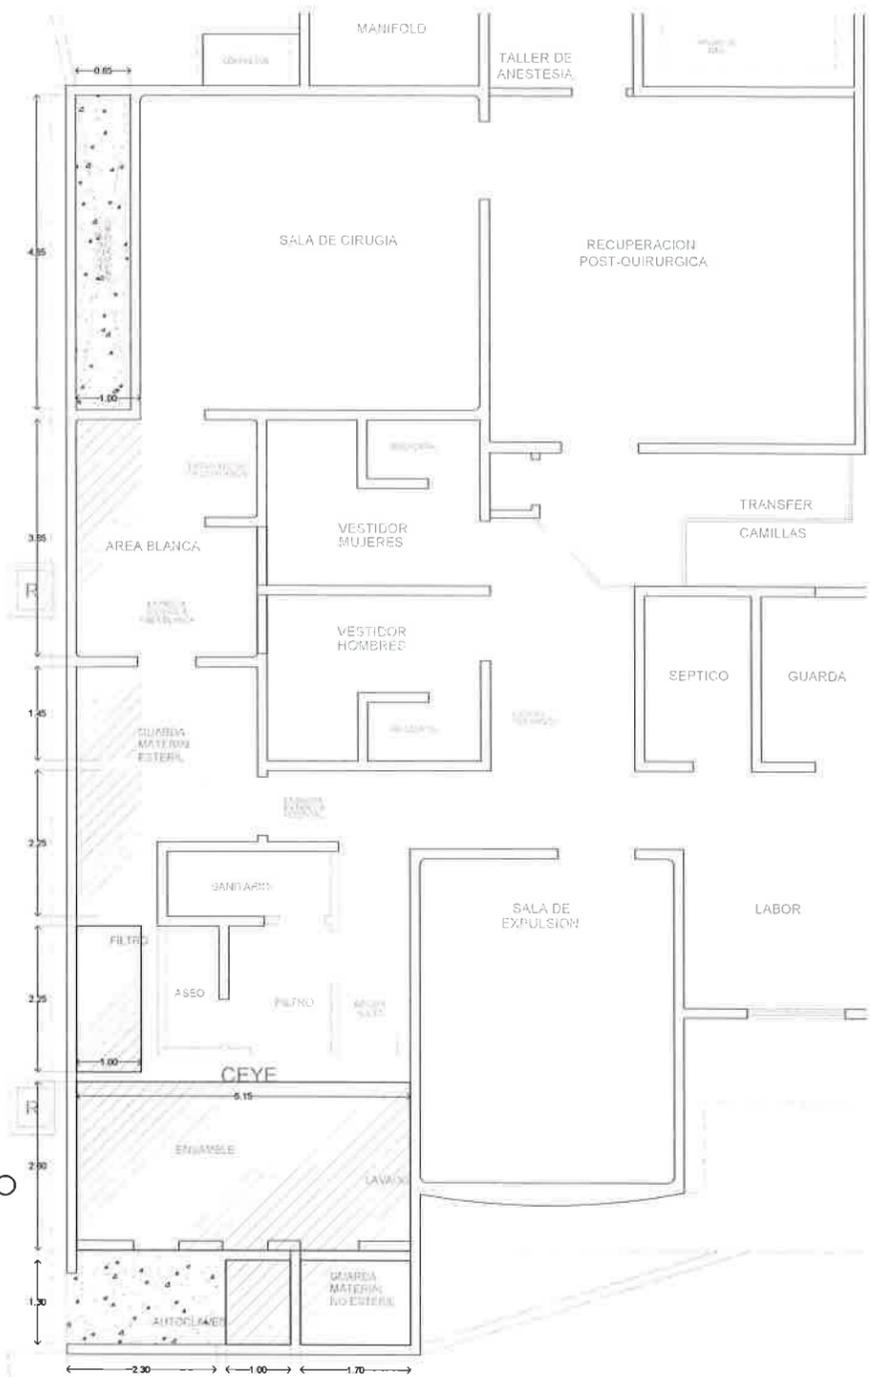


PLANTA DE FIRMES

Esc. 1:50

SIMBOLOGIA

Especificaciones y Acabados

Simbología	Material	Observaciones
	FIRME NUEVO	FIRME NUEVO DE CONCRETO $f_c=150 \text{ Kg/cm}^2$ DE 12 CM ESPESOR, ACABADO PULIDO PARA RECIBIR CERAMICA O PISO VINILICO.
	PISO VINILICO CONDUCTIVO	LOSETA VINILICA DE 60.8 X 60.8 CM, DE PVC, CONDUCTIVO, MIPOLAM TECHNIC EL5 0200 BLANCO, MARCA GERFLOR, DE 2mm DE ESPESOR CON JUNTAS SOLDADAS, INCLUYE CURVA SANITARIA
	PISO DE PORCELANATO	LOSETA DE PORCELANATO DE 60X60 cm, MODELO TIBER COLOR BEEIGE, MARCA INTERCERAMIC, CON BOQUILLA DE 2mm COLOR BEIGE.
	PISO VINILICO DISIPATIVO	EN ROLLO DE PVC, DISIPATIVO, MIPOLAM ESPIRIT WHITE PEPPER 5312, MARCA GERFLOR, DE 2mm DE ESPESOR CON JUNTAS TERMOFUSIONADAS, INCLUYE CURVA SANITARIA
	FIRME CONCRETO	FIRME NUEVO DE CONCRETO $f_c=150 \text{ Kg/cm}^2$ DE 12 CM ESPESOR, ACABADO SEMIPULIDO, NATURAL.

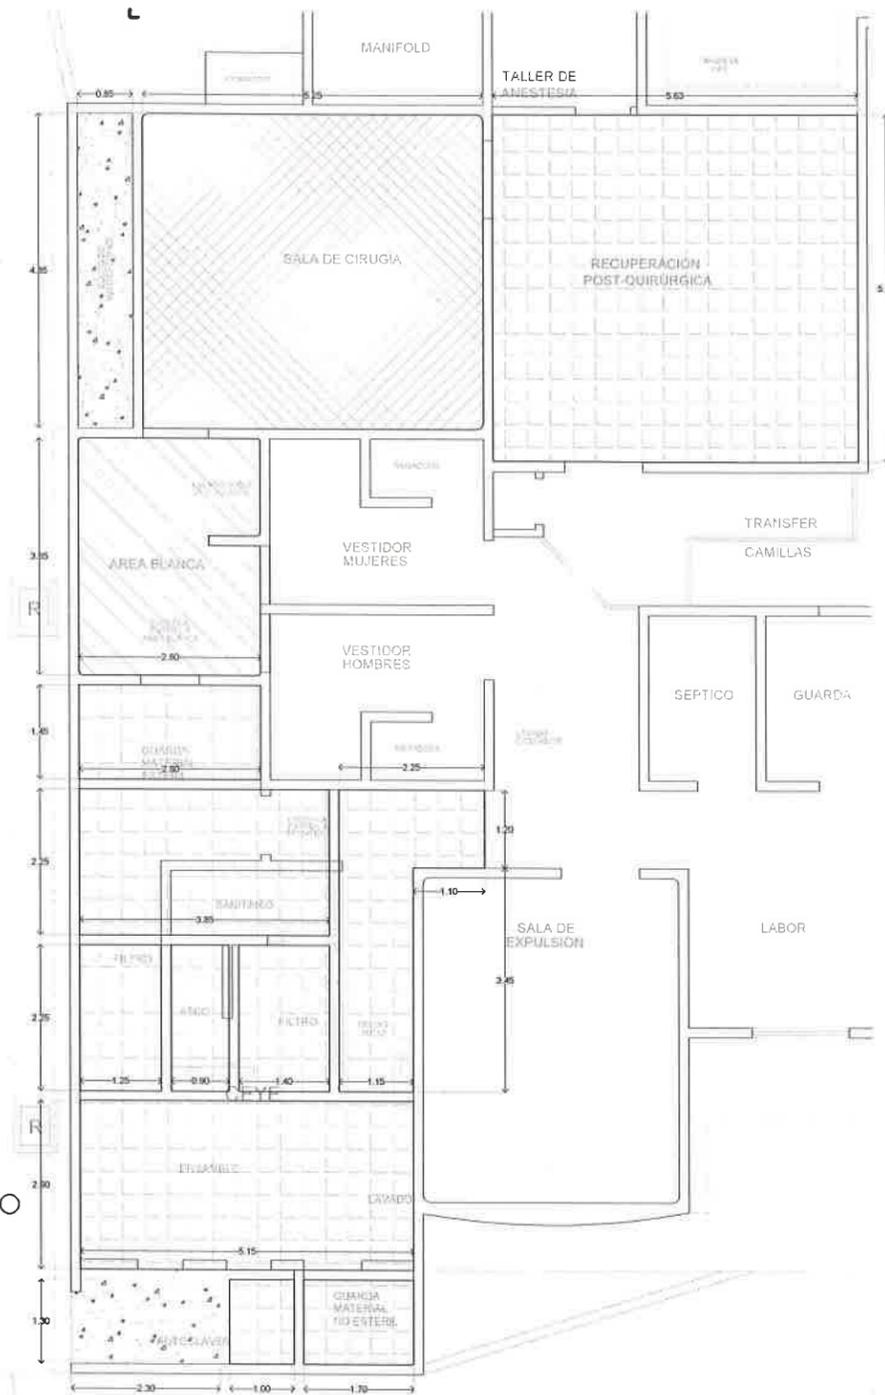

PLANTA DE ACABADOS EN PISOS

Esc. 1:50

JEFE DE DEPARTAMENTO DE PROYECTOS
 DR. EDUARDO GONZÁLEZ TERESA
 FOLIO 002

CONDUCTOR DE OBRAS

SIMBOLOGIA GENERAL

	CORTE
	ELEVACIÓN
	NIVEL
	PENDIENTE
	CAMBIO DE NIVEL
	NIVEL DE PISO TERMINADO
	NIVEL DE PRETI.
	NIVEL DE CERRAMIENTO
	NIVEL DE LOSA
	NIVEL DE BANQUETA
	NIVEL DE CUMBREJA
	NIVEL INFERIOR DE LOSA

- NOTAS
1. LAS COTAS EN EL DIBUJO, NO SE TOMARÁN MEDIDAS A ESCALA DE ESTE PLANO.
 2. NIVELES Y ACOTACIONES EN METROS.
 3. COTAS A PAÑOS DE ALBAÑILERIA.
 4. ESTE PLANO DEBERÁ VERIFICARSE CON EL CORRESPONDIENTE RESPONSABLE DE LA INGENIERIA, CUALQUIER DISCREPANCIA DEBERÁ CONSULTARSE CON LA DIRECCION DE LA OBRA.
 5. EL CONTRATISTA RECTIFICARÁ EN EL LUGAR DE LA OBRA, ANTES DE EJECUTAR, LAS DIMENSIONES Y NIVELES INDICADOS EN ESTE PLANO, DEBENDO SOMETERSE A LA DIRECCION DE LA OBRA. CUALQUIER DIFERENCIA QUE HUBIERE, ASÍ COMO LA INTERPRETACION QUE DE EL PROPIO CONTRATISTA A ESTE DIBUJO.
 6. TODOS LOS ACABADOS SEÑALADOS EN ESTE PLANO DEBERÁN EJECUTARSE DE ACUERDO A LAS ESPECIFICACIONES CORRESPONDIENTES.


INFORMACION GENERAL DE PROYECTO:

SUP. CONTRUIDA:	1,042.53 m ²
SUP. TERRENO:	3,160.56 m ²
SUP. AMPLIACION:	195.35 m ²
SUP. REMODELACION:	53.64 m ²
ESCALA:	INDICADA
ACOTACION:	METROS
NIVELES:	METROS


PROYECTO ARQUITECTONICO:
CENTRO DE SALUD MADERA
 AMPLIACION QUIROFANO, CEYE y HOSPITALIZACION.

UBICACION
 MADERA, CHIH.

FECHA:
 ABRIL/2019
 PLANO:
ACABADOS EN PISOS CIRUGIA Y CEYE
 ORIENTACION: CLAVE DE PLANO:
AS-02

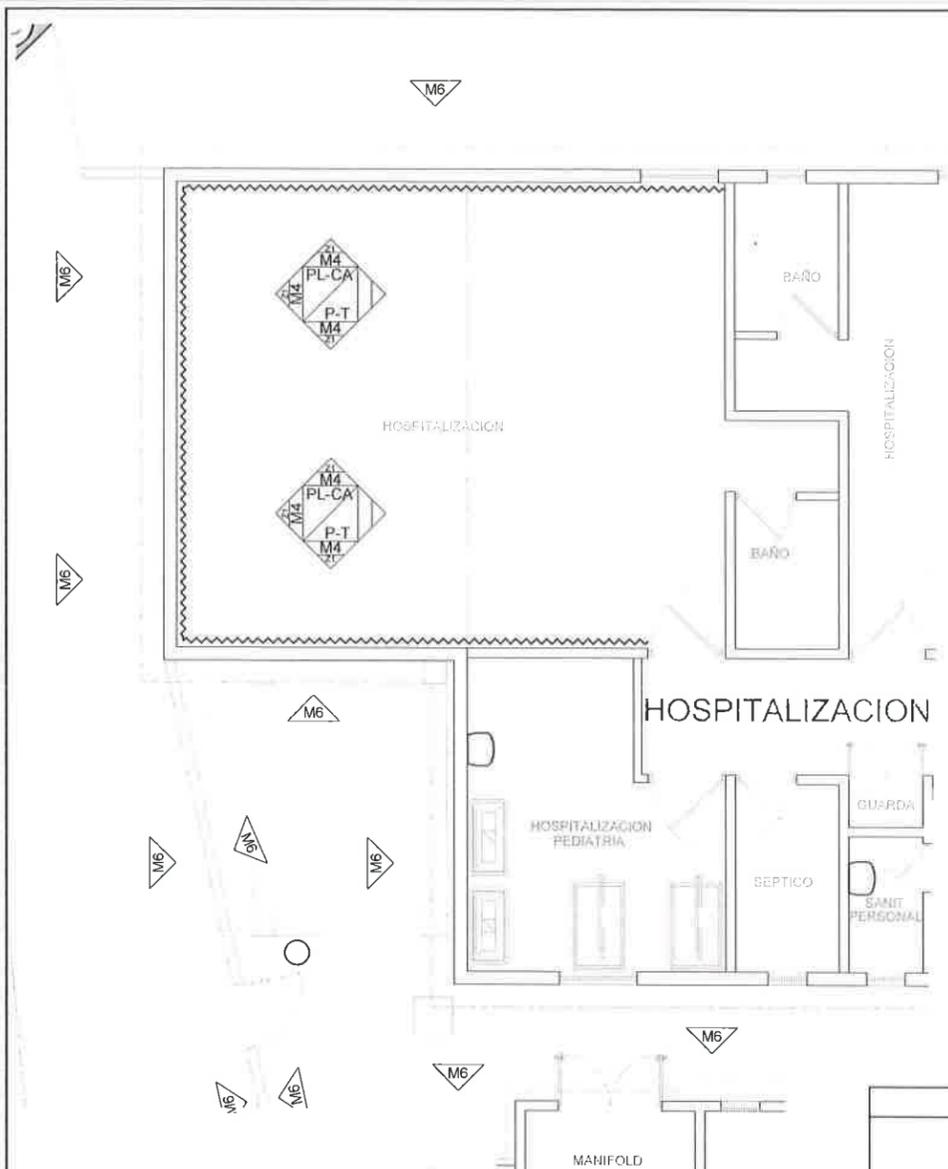

PLANTA DE ACABADOS Esc. 1:50

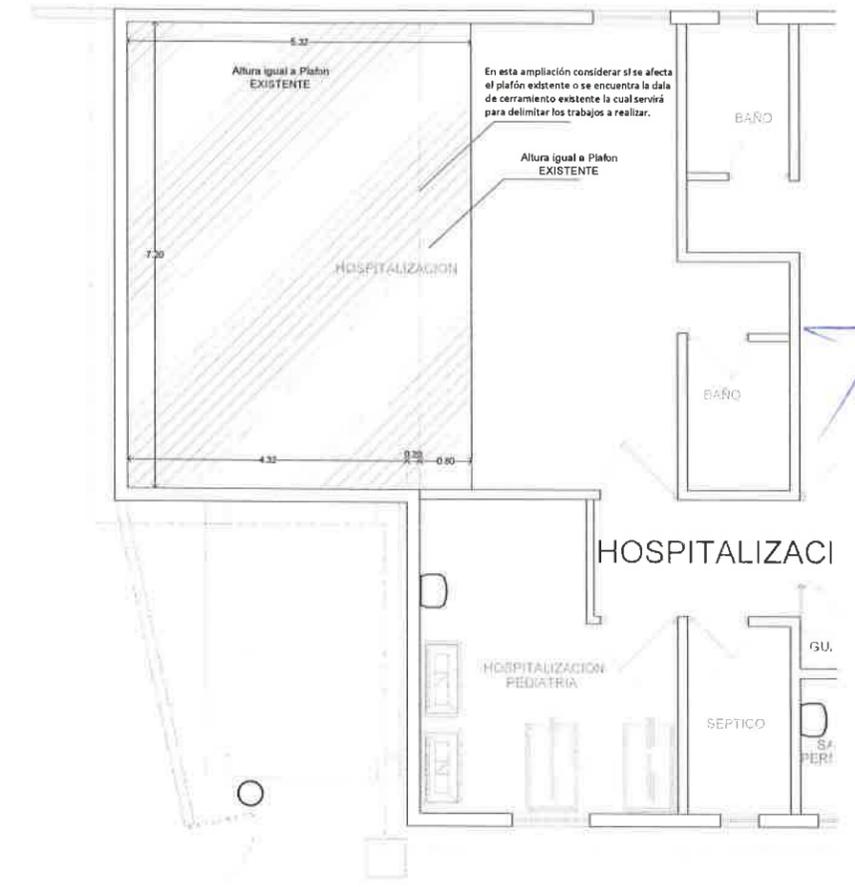

PLANTA DE PLAFONES Esc. 1:50

SIMBOLOGIA						
Especificaciones y Acabados			NOTAS			
M1	---	FORCELANTO EN MURO	BEIGE	TIBER INTERCERAMIC	60x60cm	LAMBRIN DE PORCELANATO DE 60x60cm MODELO TIBER COLOR BEIGE MARCA INTERCERAMIC COLOCADO A 15cm DE BOQUILLA CON REMATE DE 10cm CON BORDE REDONDEADO CON UNA ALTURA TOTAL DE 1.20m SOBRE PANELES DE TABLADERO REFORZADO O YESO SEGUN SEA EL CASO A PARTIR DE 1.30m HASTA PLAFON COLOCAR ACABADO EN PINTURA BRANCO OBTENIENDO
M2		FORCELANTO EN MURO	BEIGE	TIBER INTERCERAMIC	60x60cm	LAMBRIN DE PORCELANATO DE 60x60cm MODELO TIBER COLOR BEIGE MARCA INTERCERAMIC COLOCADO A 15cm DE BOQUILLA COLOCAR DE PISO A PLAFON ALTURA VARIABLE SOBRE PANELES DE TABLADERO REFORZADO O YESO SEGUN SEA EL CASO
M3	---	PINTURA EPÓXICA ANTIBACTERIAL LINEA HOSPITALARIA	BLANCO 870	SHERWIN WILLIAMS		PINTURA A DOS MANOS EN INTERIORES DE LAMBRIN A PLAFON SOBRE TABLADERO O YESO REFORZADO SEGUN SEA EL CASO RESANAR LAMPARAS Y COLOCAR SELLADOR ANTES DE APLICAR Y COLOCAR BOCAL DE PORCELANATO CON BORDE REDONDEADO DE 10x10cm MODELO TIBER
M4	~~~~~	PINTURA EPÓXICA ANTIBACTERIAL LINEA HOSPITALARIA	BLANCO 870	SHERWIN WILLIAMS		PINTURA A DOS MANOS EN INTERIORES DE 20x20cm PLAFON SOBRE TABLADERO O YESO REFORZADO SEGUN SEA EL CASO RESANAR LAMPARAS Y COLOCAR SELLADOR ANTES DE APLICAR Y COLOCAR BOCAL DE PORCELANATO CON BORDE REDONDEADO DE 10x10cm MODELO TIBER
M5	—■—	RECUBRIMIENTO VINILICO MURAL CLUB	BLANCO 001	GERFLOR	ROLO 1.50 x 1.50 M 1mm DE ESPESOR	RECUBRIMIENTO PREFABRICADO DE PVC JUNTAS SOLICIDAD ANTI BACTERIAL ANTI MOHOS, PUNTA RIGIDA SIN BORDOS Y RESISTENTE A PRESIONES QUIMICAS CON COPOLISOPRENO EN LAS ENLACEAS Y PERIMETRAL PISO Y PLAFON
M6	---	PINTURA VINILICA BASE AGUA SATINADA EXTERIOR	ROCK GARDEN / RESO	OSEL		PINTURA A DOS MANOS EN EXTERIOR SOBRE OBTURACIONES Y ENLACEAS EN CASO RESANAR LAMPARAS Y COLOCAR SELLADOR ANTES DE APLICAR
M7	---	PINTURA VINILICA BASE AGUA SATINADA EXTERIOR	ROCK DOWNING SLATE / MS21	OSEL		PINTURA A DOS MANOS EN EXTERIOR SOBRE OBTURACIONES Y ENLACEAS EN CASO RESANAR LAMPARAS Y COLOCAR SELLADOR ANTES DE APLICAR
P-T	P-T	PISO DE FORCELANTO	BEIGE	TIBER INTERCERAMIC	60x60cm	SOLO DE PORCELANATO DE 60x60cm MODELO TIBER COLOR BEIGE MARCA INTERCERAMIC COLOCADO A 15cm DE BOQUILLA COLOCAR FRASE DE CONCRETO SEMIPULIDA
P-CE	P-CE	BANQUETA DE CONCRETO	NATURAL		ESPESOR DE 10cm A 12cm	ACABADO ESCOBILLADO Y EN CUARTO DE ELECTRO E HIDRAULICO COLOCAR FRASE DE CONCRETO SEMIPULIDA
P-D	P-D	PISO VINILICO DISPATMO	WIFE PEPER 6312 MIFOLAM ESPRIT	GERFLOR	2mm DE ESPESOR ROLLO 2x20 M	DE PVC EN ROLLO JUNTAS TERMOFUSIONADAS INCLUIE CURVA SANITARIA PERIMETRAL ENTRE PISO Y MUROS
P-C	P-C	PISO VINILICO CONDUCTIVO	MIPOLAM TECNICO ELS 5000 BLANCO	GERFLOR	2mm DE ESPESOR 60 x 1.40 x 9 CM	LOGO DE PVC JUNTAS SOLICIDAD ANTI BACTERIAL ANTI MOHOS Y RESISTENTE A PRESIONES QUIMICAS CON COPOLISOPRENO EN LAS ENLACEAS Y PERIMETRAL PISO Y PLAFON
Z-C	Z1	FORCELANTO EN MURO	BEIGE	TIBER INTERCERAMIC	10x10cm	LAMBRIN DE PORCELANATO DE 10x10cm MODELO TIBER COLOR BEIGE MARCA INTERCERAMIC COLOCADO A 15cm DE BOQUILLA COLOCAR FRASE DE CONCRETO SEMIPULIDA
PL-CA	PL-CA	PLAFON CERRADO	PINTURA EPÓXICA ANTIBACTERIAL LINEA HOSPITALARIA A-29	SHERWIN WILLIAMS	1/2" DE ESPESOR 1.22 x 2.44m	PLAFON A BASE DE PANELES DE YESO ACABADO CON PINTURA DE EMALTE EPÓXICO ANTIBACTERIAL BASE AGUA ACABADO BRILLANTE LINEA HOSPITALARIA A-29 INCLUIE PUESTA DE SELLADOR VINILICO
PL-H	PL-H	PLAFON CERRADO CONTRA HUMEDAD	BLANCO DETON / DW07	OSEL	VERDE DE 1/2"	PLAFON A BASE DE TABLADERO CONTRA HUMEDAD SOBRE CANAL LISTON Y CANALETA DE CARGA PINTURA EMALTE SATINADO BASE AGUA A DOS MANOS
PL-E	PL-E	PLAFON CERRADO EXISTENTE	PINTURA EPÓXICA ANTIBACTERIAL LINEA HOSPITALARIA A-29	SHERWIN WILLIAMS	EXISTENTE	REPARAR REVESTIMIENTO COMPLETO PLAFON EXISTENTE Y PINTAR TODA LA AREA CON EMALTE EPÓXICO ANTIBACTERIAL BASE AGUA ACABADO BRILLANTE LINEA HOSPITALARIA A-29 INCLUIE PUESTA DE SELLADOR VINILICO

NOTA: EN TODOS LOS MUROS DE TABLADERO DONDE LLEVE LAMBRIN SE CONSIDERA PONER PANEL DE TABLADERO A UNA ALTURA DE 1.2M PARA RECIBIR LAMBRIN LAS MARCAS TIPOS Y COLORES SON DE REFERENCIA PUEDEN SER SUSTITUIDOS POR OTROS EQUIVALENTES EN CALIDADES O ESPECIFICACIONES TÉCNICAS BAJO PREVIA AUTORIZACION LA PINTURA EXTERIOR CONTEMPLAR PRETILES POR LOS DOS LADOS



DETALLE DE PLAFON DE TABLADERO Esc. 1:15

SECRETARIA DE SALUD
Chihuahua

SALUD

SECRETARIA DE SALUD CHIHUAHUA

ELABORADO PROYECTO DE DISEÑO
SUBDIRECCION DE OBRAS Y CONSERVACION
DEPARTAMENTO DE PROYECTOS

JEFE DE DEPARTAMENTO DE PROYECTOS
DR. EDUARDO GONZALEZ TEJEDA
PROYECTO: ARO-002.010
CONSULTOR DE INGENIERIA

SIMBOLOGIA GENERAL:

- ▲ CORTE
- ⬆ ELEVACION
- ⬆ NIVEL
- ⬆ PENDIENTE
- ⬆ CAMBIO DE NIVEL
- N.P.T. NIVEL DE PISO TERMINADO
- N.F.R. NIVEL DE FICHEL
- N.C.E. NIVEL DE CERRAMIENTO
- N.L. NIVEL DE LOSA
- N.B. NIVEL DE BANQUETA
- N.CU. NIVEL DE CUMBRERA
- N.L. NIVEL INFERIOR DE LOSA

NOTAS:

1. LAS COTAS SIGEN AL DIBUJO, NO SE TOMARAN MEDIDAS A ESCALA DE ESTE PLANO.
2. NIVELES Y ACOTACIONES EN METROS.
3. COTAS A PUNTO DE NIVEL.
4. ESTE PLANO DEBERA VERIFICARSE CON EL CORRESPONDIENTE RESPONSABLE DE LA INGENIERIA, CUALQUIER DISCREPANCIA DEBERA CONSULTARSE CON LA DIRECCION DE LA OBRA.
5. EL CONTRATISTA VERIFICARA EN EL LUGAR DE LA OBRA, ANTES DE EJECUTAR, LAS DIMENSIONES Y NIVELES INDICADOS EN ESTE PLANO, DEBIDO A LA DIFERENCIA DE NIVEL, ASÍ COMO LA DIRECCION DE LA OBRA, CUALQUIER DIFERENCIA DE NIVEL, ASÍ COMO LA INTERPRETACION QUE DE EL PROYECTO CONTRASTA A ESTE DIBUJO.
6. TODOS LOS ACABADOS SEÑALADOS EN ESTE PLANO DEBERAN EJECUTARSE DE ACUERDO A LAS ESPECIFICACIONES CORRESPONDIENTES.

INFORMACION GENERAL DE PROYECTO


SUP. CONTRUIDA: 1,042.53 m²
SUP. TERRENO: 3,160.56 m²
SUP. AMPLIACION: 195.35 m²
SUP. REMODELACION: 53.64 m²
ESCALA: INDICADA
ACOTACION: METROS
NIVELES: METROS

PROYECTO ARQUITECTONICO
CENTRO DE SALUD MADERA
AMPLIACION QUIROFANO, CEYE Y HOSPITALIZACION.

UBICACION:
MADERA, CHH.


FECHA:
ABRIL/2019
PLANO:
ACABADOS Y PLAFONES HOSPITALIZACION

ORIENTACION: CLAVE DE PLANO
AS-03

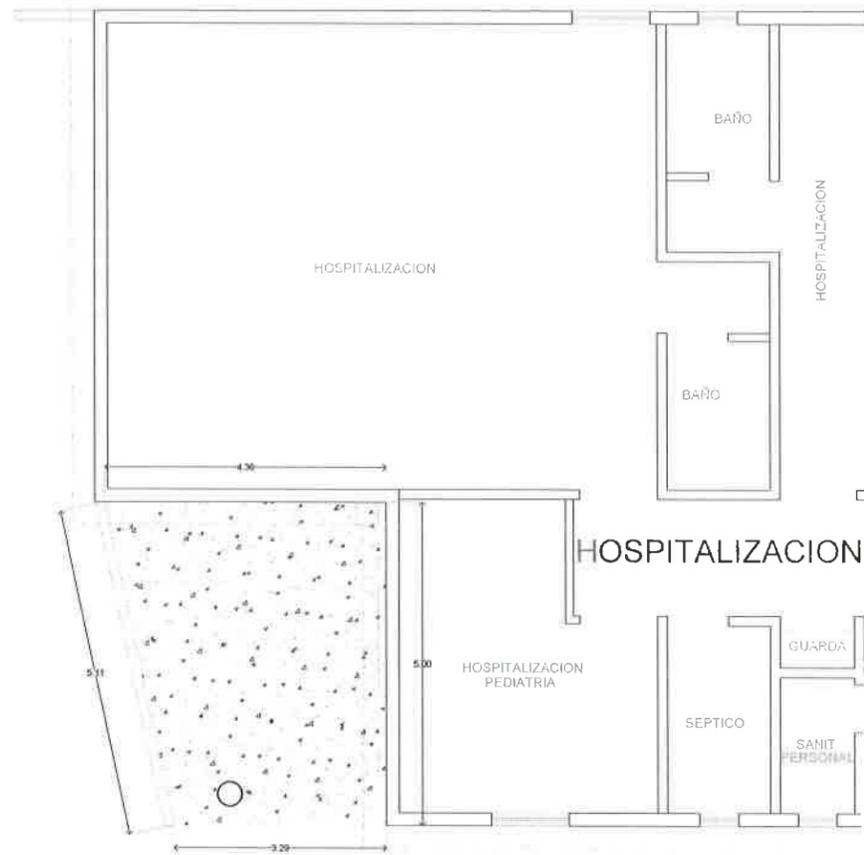

PLANTA DE FIRMES

Esc. 1:50

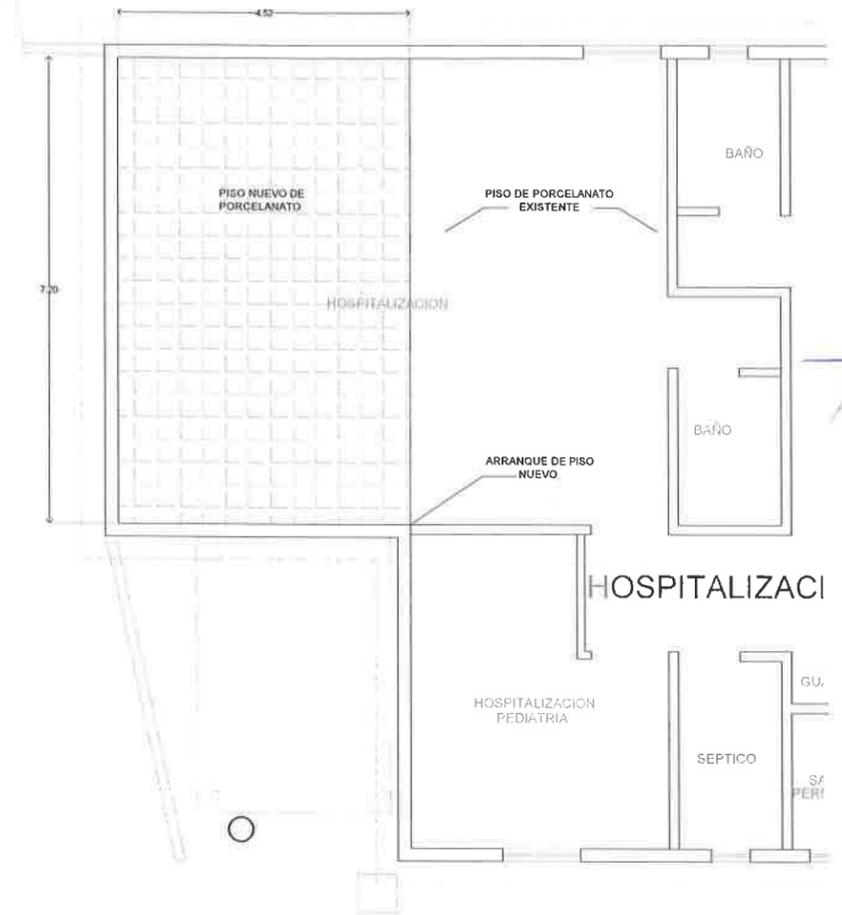

PLANTA DE ACABADOS EN PISOS

Esc. 1:50

SIMBOLOGIA		
Especificaciones y Acabados		
Simbologia	Material	Observaciones
	FIRME NUEVO	FIRME NUEVO DE CONCRETO f _c =150 Kg/cm ² DE 12 CM ESPESOR, ACABADO PULIDO PARA RECIBIR CERAMICA O PISO VINILICO.
	PISO VINILICO CONDUCTIVO	LOSETA VINILICA DE 60.8 X 60.8 CM, DE PVC, CONDUCTIVO, MIPOLAM TECHNIC EL5 0200 BLANCO, MARCA GERFLOR, DE 2mm DE ESPESOR CON JUNTAS SOLDADAS, INCLUYE CURVA SANITARIA
	PISO DE PORCELANATO	LOSETA DE PORCELANATO DE 60X60 cm, MODELO TIBER COLOR BEEIGE, MARCA INTERCERAMIC, CON BOQUILLA DE 2mm COLOR BEIGE.
	PISO VINILICO DISIPATIVO	EN ROLLO DE PVC, DISIPATIVO, MIPOLAM ESPIRIT WHITE PEPPER 5312, MARCA GERFLOR, DE 2mm DE ESPESOR CON JUNTAS TERMOFUSIONADAS, INCLUYE CURVA SANITARIA
	FIRME CONCRETO	FIRME NUEVO DE CONCRETO f _c =150 Kg/cm ² DE 12 CM ESPESOR, ACABADO SEMIPULIDO, NATURAL.

SECRETARIA DE SALUD
Chihuahua
 SALUD
 SECRETARIA DE SALUD CHIHUAHUA
 ELABORO PROYECTO EJECUTIVO
SUBDIRECCION DE OBRAS Y CONSERVACION
 DEPARTAMENTO DE PROYECTOS
 JEFE DE DEPARTAMENTO DE PROYECTOS
 DR. EDUARDO GONZALEZ TEJEDA
 APRO-001
 CONSULTOR DE INGENIERIA
 SIMBOLOGIA GENERAL
 CORTE
 ELEVACION
 NIVEL
 PENDIENTE
 CAMBIO DE NIVEL
 N.P.T. NIVEL DE PISO TERMINADO
 N.F.N. NIVEL DE FICHA
 N.C.E. NIVEL DE CERRAMIENTO
 N.L. NIVEL DE LOSA
 N.B. NIVEL DE BANQUETA
 N.C.U. NIVEL DE CUMBRETA
 N.I.L. NIVEL INFERIOR DE LOSA
 NOTAS
 1. LAS COTAS SIGEN AL DIBUJO, NO SE TOMARAN MEDIDAS A ESCALA DE ESTE PLANO.
 2. NIVELES Y ACOTACIONES EN METROS.
 3. COTAS A PAREDES DE ALJABERA.
 4. ESTE PLANO DEBERA VERIFICARSE CON EL CORRESPONDIENTE RESPONSABLE DE LA INGENIERIA, CUALQUIER DISCREPANCIA DEBERA CONSULTARSE CON LA DIRECCION DE LA OBRA.
 5. EL CONTRATISTA REVISARÁ EN EL LUGAR DE LA OBRA, ANTES DE EMPEZAR LAS OBRAS, LAS DIMENSIONES Y NIVELES INDICADOS EN ESTE PLANO, DEBENDO SEÑALAR A LA DIRECCION DE LA OBRA, CUALQUIER DIFERENCIA QUE HUBIERE, ASI COMO LA INTERPRETACION QUE DE EL PROPIO CONTRATISTA A ESTE DIBUJO.
 6. TODOS LOS CAMBIOS SEÑALADOS EN ESTE PLANO DEBERAN EJECUTARSE DE ACUERDO A LAS ESPECIFICACIONES CORRESPONDIENTES.
 INFORMACION GENERAL DE PROYECTO:
 SUP. CONTRUIDA: 1,042.53 m²
 SUP. TERRENO: 3,160.56 m²
 SUP. AMPLIACION: 195.35 m²
 SUP. REMODELACION: 53.64 m²
 ESCALA: INDICADA
 ACOTACION: METROS
 NIVELES: METROS
 PROYECTO ARQUITECTONICO:
CENTRO DE SALUD MADERA
 AMPLIACION QUIROFANO, CEVE y HOSPITALIZACION
 UBICACION:
 MADERA, CHIH.
 FECHA:
 ABRIL/2019
 PLANO:
PLANO DE ACABADOS HOSPITALIZACION
 ORIENTACION
 CLAVE DE PLANO
AS-04

SIMBOLOGÍA GENERAL

	CORTE
	ELEVACIÓN
	NIVEL
	PENDIENTE
	CAMBIO DE NIVEL
	N.P.T. NIVEL DE PISO TERMINADO
	N.F.O. NIVEL DE FINTEL
	N.C.E. NIVEL DE CERRAMIENTO
	N.L. NIVEL DE LOSA
	N.B. NIVEL DE BANQUETA
	N.C.U. NIVEL DE CUMBRETA
	N.L.L. NIVEL INFERIOR DE LOSA

NOTAS

1. LAS COTAS SIGEN AL DIBUJO, NO SE TOMARÁN MEDIDAS A ESCALA DE ESTE PLANO.
2. NIVELES Y ACOTACIONES EN METROS.
3. COTAS A PAVOS DE ALBAÑILERÍA.
4. ESTE PLANO DEBERÁ VERIFICARSE CON EL CORRESPONDIENTE RESPONSABLE DE LA INGENIERÍA, CUALQUIER DISCREPANCIA DEBERÁ CONSULTARSE CON LA DIRECCIÓN DE LA OBRA.
5. EL CONTRATISTA RECTIFICARÁ EN EL LUGAR DE LA OBRA, ANTES DE EJECUTAR, LAS DIMENSIONES Y NIVELES INDICADOS EN ESTE PLANO, DEBENDO SANCTAR A LA DIRECCIÓN DE LA OBRA, CUALQUIER DIFERENCIA QUE HUBIERE, ASÍ COMO LA INTERPRETACIÓN QUE DE EL PROPIO CONTRATISTA A ESTE DIBUJO.
6. TODOS LOS CAMBIOS SEÑALADOS EN ESTE PLANO DEBERÁN EJECUTARSE DE ACUERDO A LAS ESPECIFICACIONES CORRESPONDIENTES.

INFORMACIÓN GENERAL DE PROYECTO

SUP. CONTRUIDA:	1,042.53 m ²
SUP. TERRENO:	3,160.56 m ²
SUP. AMPLIACIÓN:	195.35 m ²
SUP. REMODELACIÓN:	53.64 m ²
ESCALA:	INDICADA
ACOTACIÓN:	METROS
NIVELES:	METROS

PROYECTO ARQUITECTÓNICO
CENTRO DE SALUD MADERA
 AMPLIACIÓN QUIROFANO, CEYE y HOSPITALIZACIÓN

UBICACIÓN
 MADERA, CHIH.

FECHA:
 ABRIL/2019
 PLANO:
OBRA EXTERIOR CIRUGIA Y CEYE

ORIENTACIÓN

 CLAVE DE PLANO
OEX-01

SIMBOLOGÍA EN PLANO



- 1 BANQUETA DE CONCRETO F'c=150 kg/cm², DE 10 cms ESPESOR, ACABADO ESCOBILLADO. RESTAURAR BANQUETAS DAÑADAS POR NUEVA CONSTRUCCION.
- 2 RAMPA DE CONCRETO F'c=150 kg/cm², DE 12 cms. ESPESOR, ACABADO ESCOBILLADO.
- 3 REUBICACION DE POSTE DE LUZ EXISTENTE.

R REGISTROS SANITARIOS DE 40 X 60 CM

AREA DE BANQUETA NUEVA DE CONCRETO F'c=150 kg/cm², DE 12 cms. ESPESOR, ACABADO ESCOBILLADO.


GRAVILLA EXISTENTE, CONSERVAR.

GUARNICIÓN DE BANQUETA RECTANGULAR DE 15 X 20 CM APROXIMADAMENTE, SIMILAR A EXISTENTE, ACABADO ESMALTE COLOR AMARILLO PARA TRAFICO.

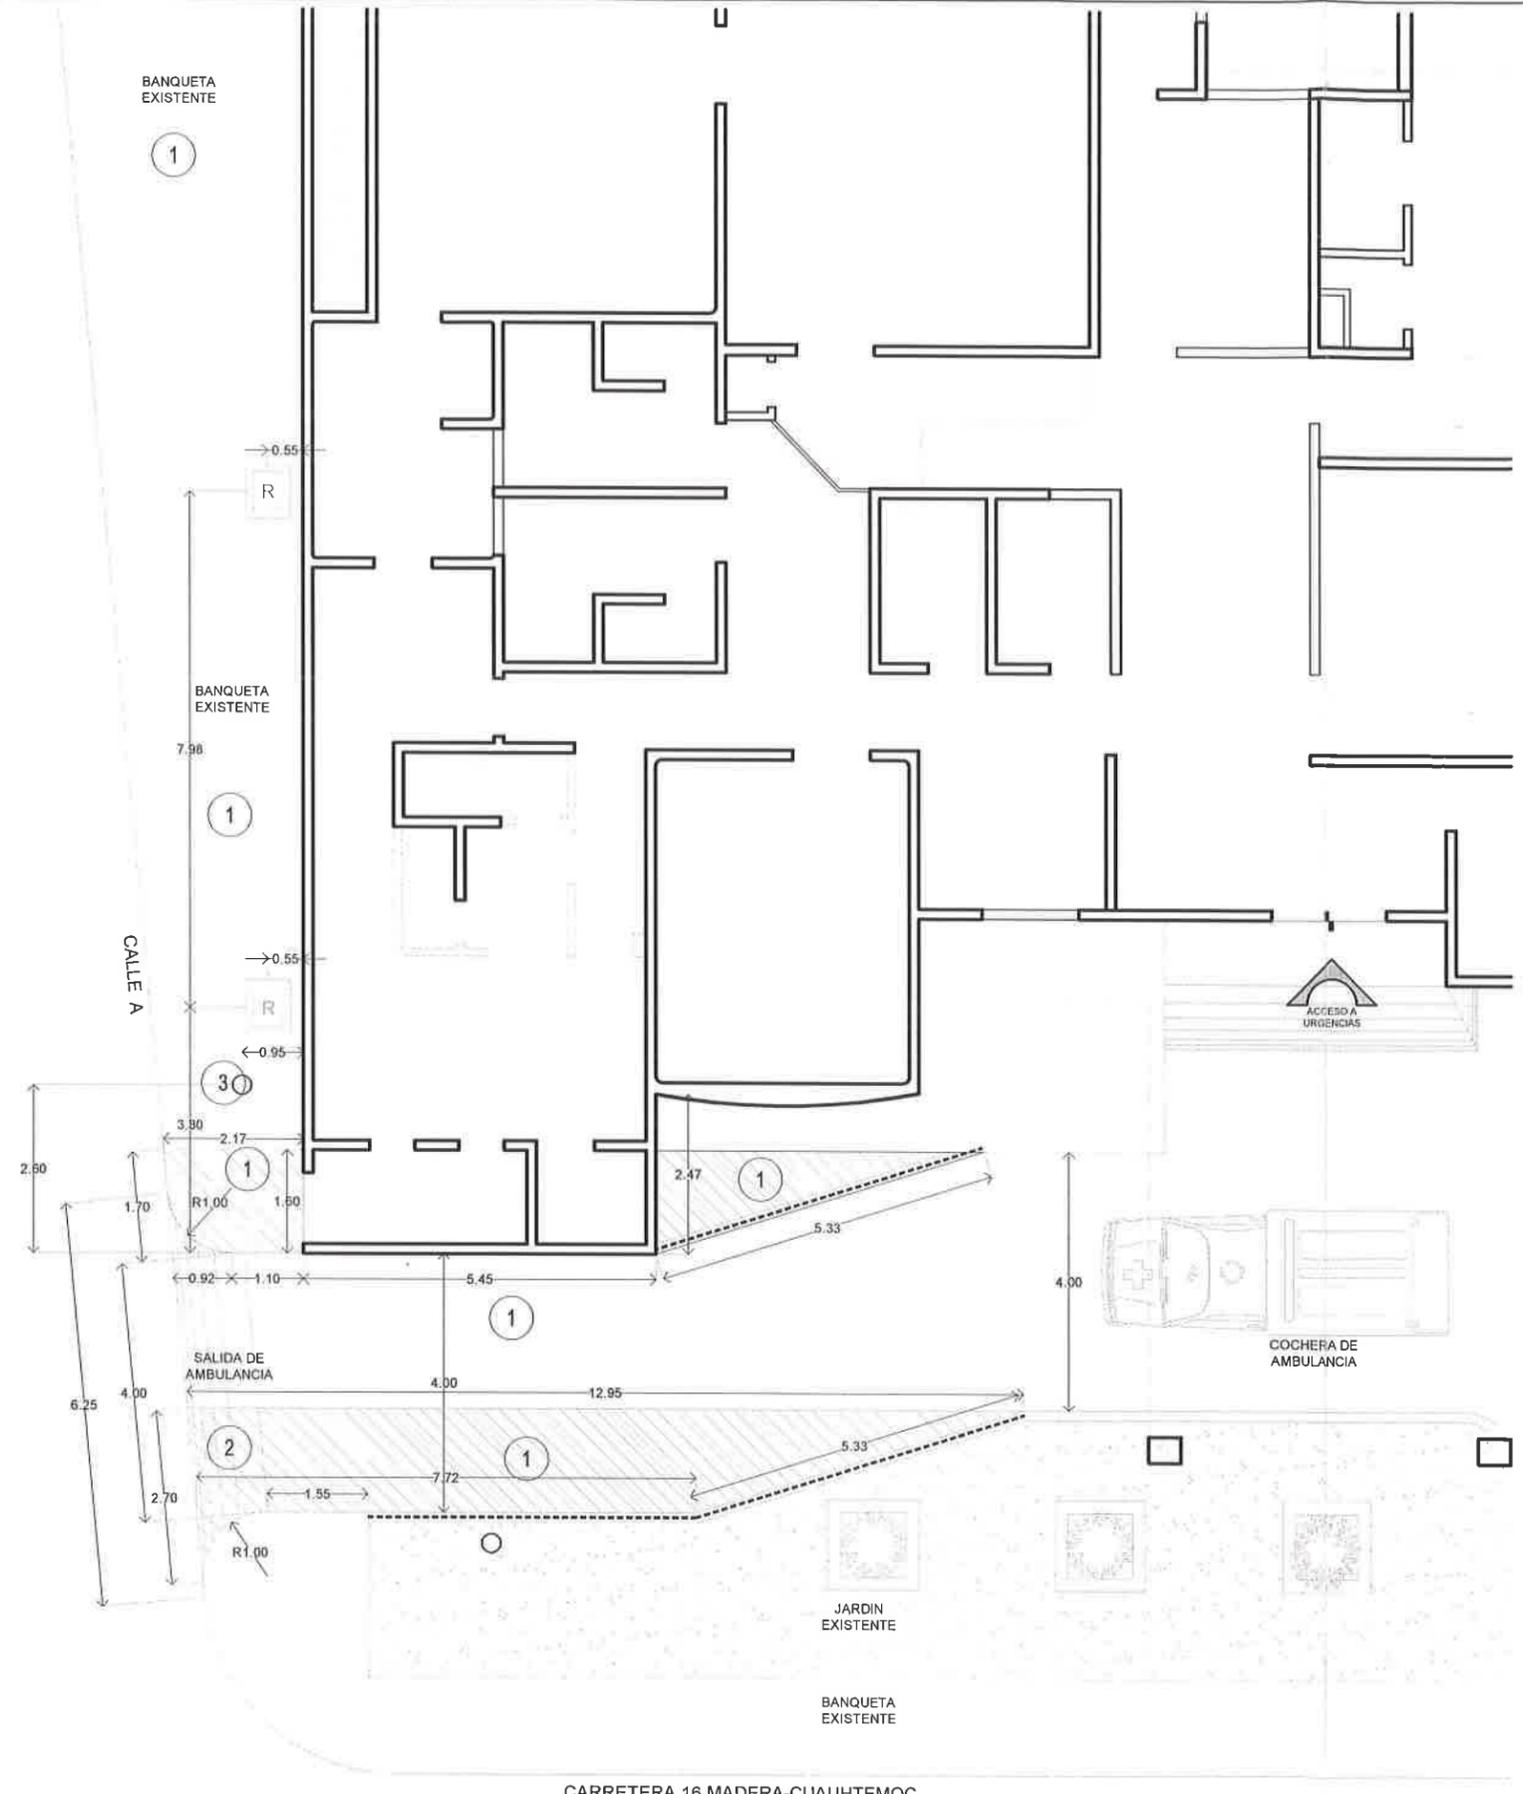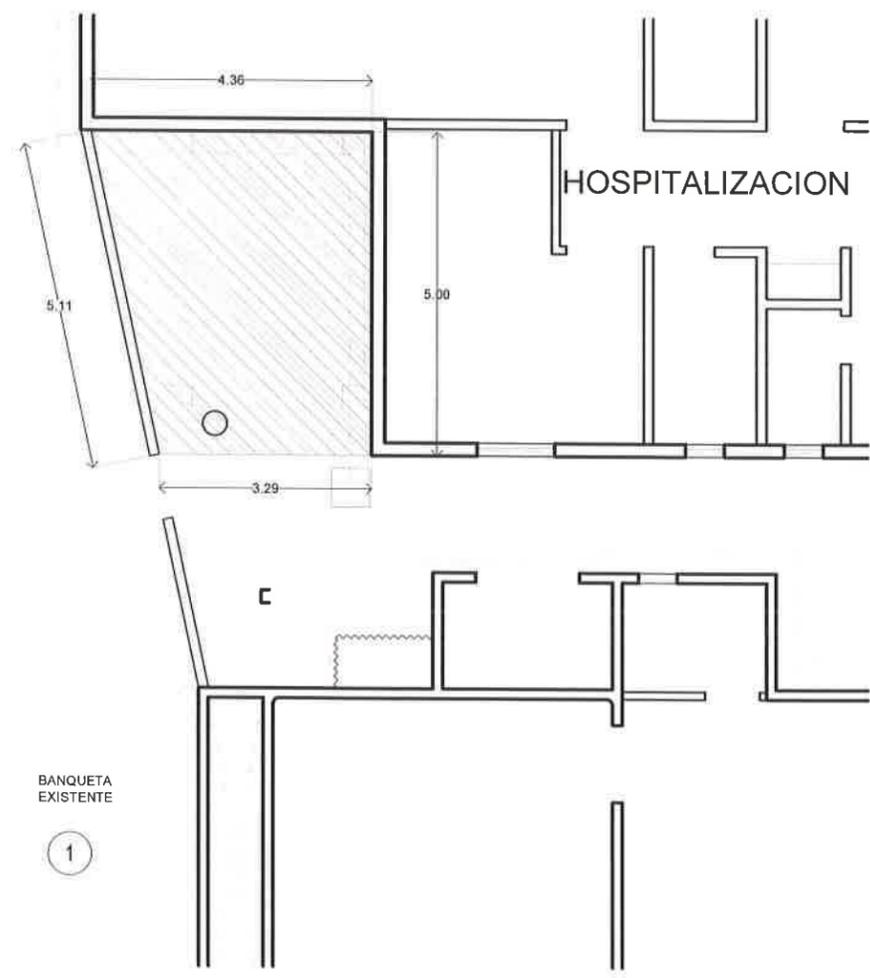


PLANTA DE OBRA EXTERIOR
 Esc. 1:50



CARRETERA 16 MADERA-CAUHUTEMOC

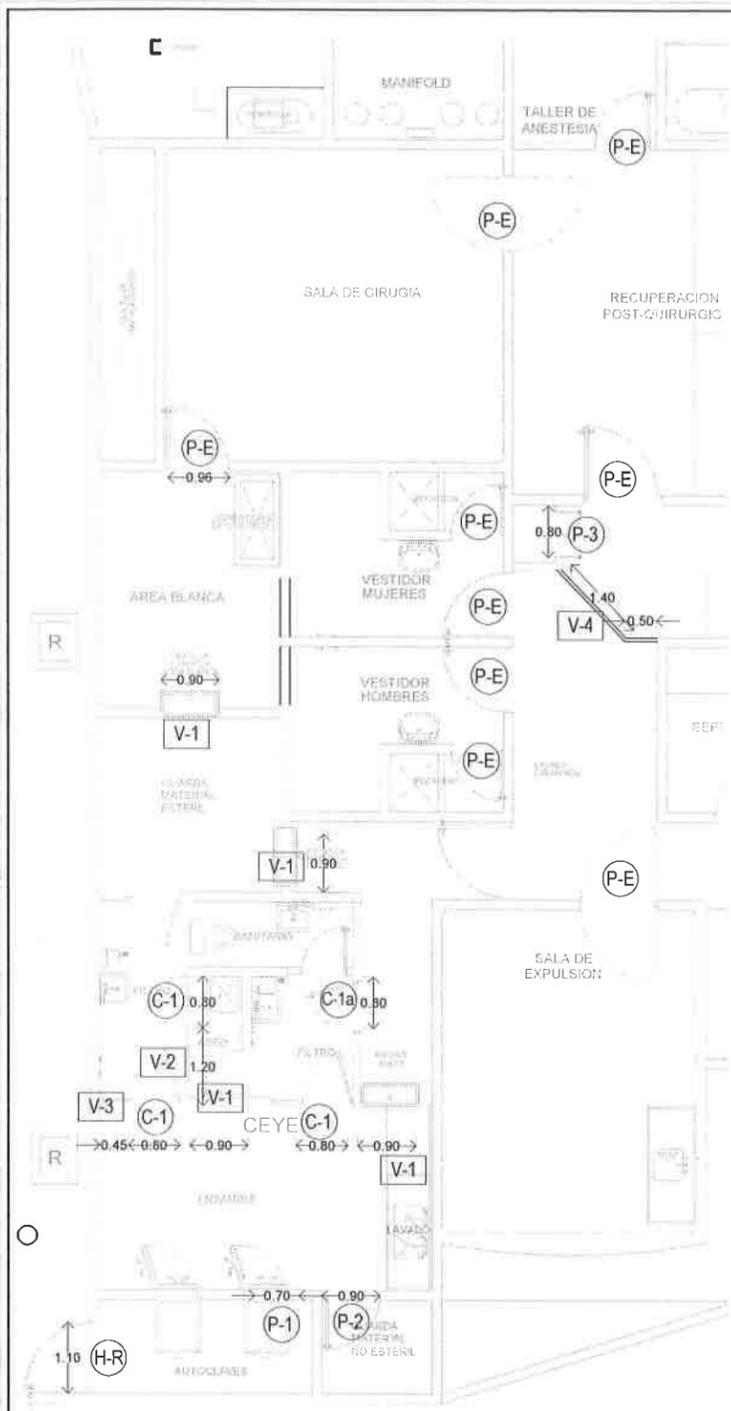

PLANTA DE HERRERIA, CANCELERIA Y CARPINTERIA
Esc. 1:50

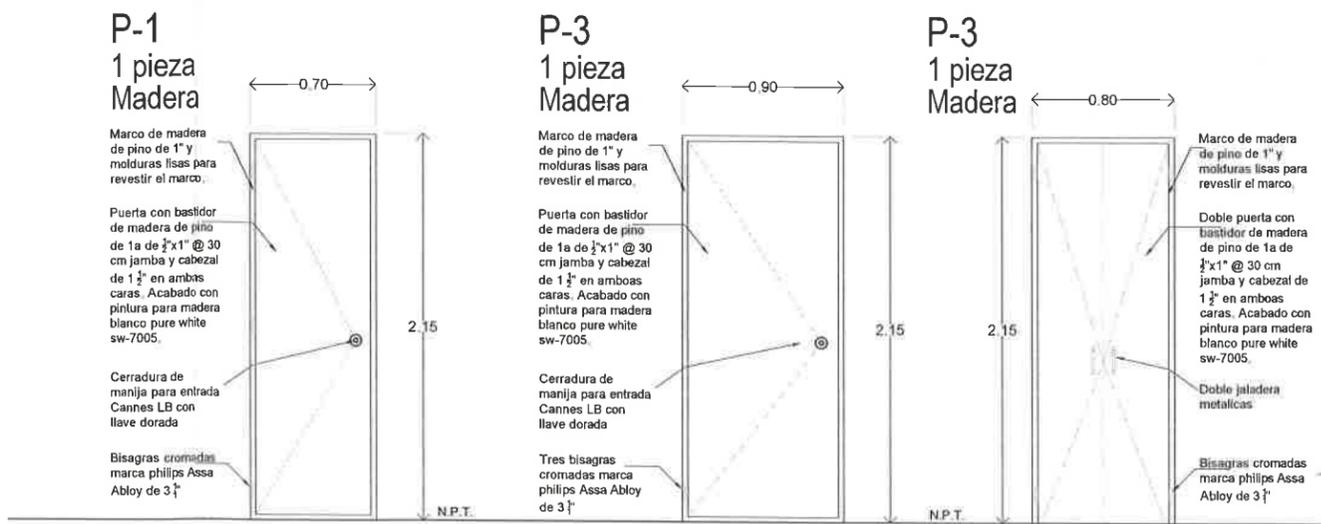

SIMBOLOGÍA	
(P-1)	INDICA PUERTAS DE MADERA
(C-1)	INDICA PUERTAS DE CANCELERIA
(H-E)	INDICA PUERTAS DE HERRERIA
(P-E)	INDICA PUERTAS EXISTENTES
(P-R)	INDICA PUERTA RECUPERADA, PUERTA ACTUAL METALCA AL EXTERIOR EN CUARTO DE ESTERILIZADOR
(V-1)	INDICA VEN TANAS Y CANCELES

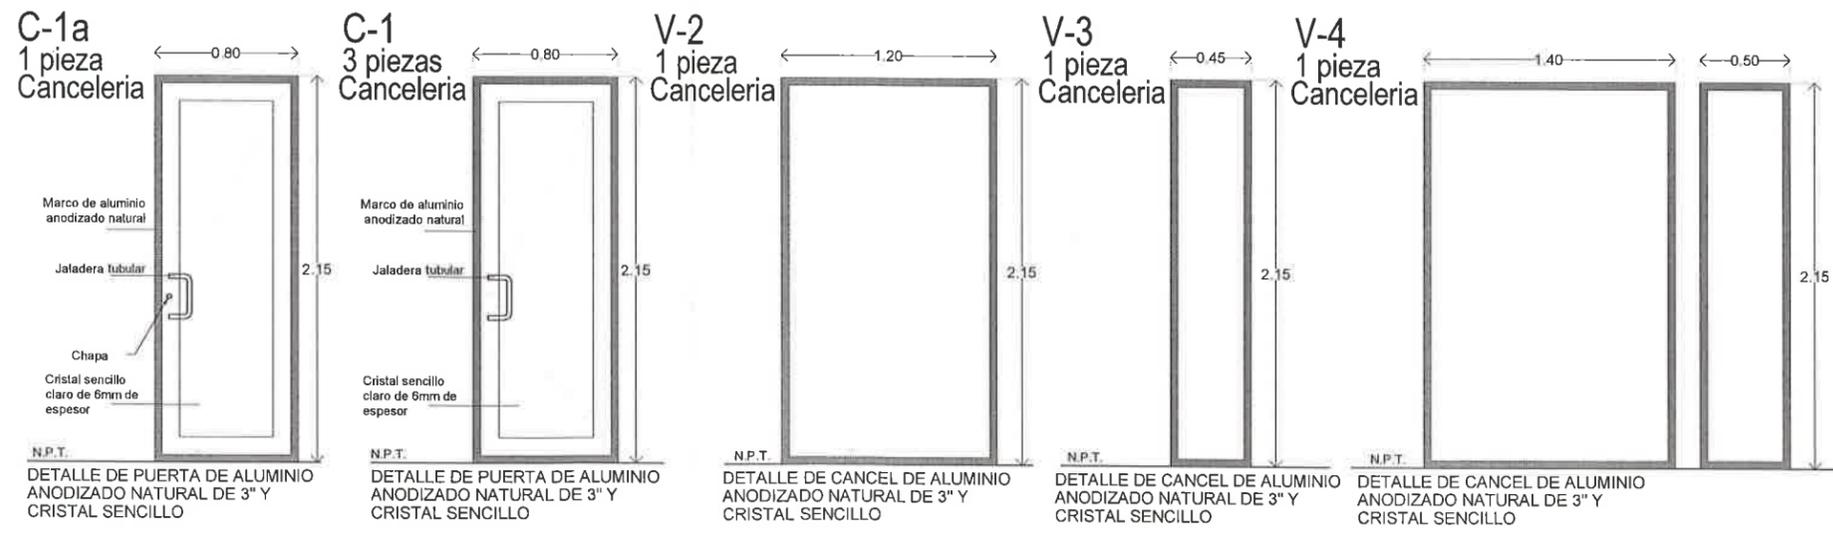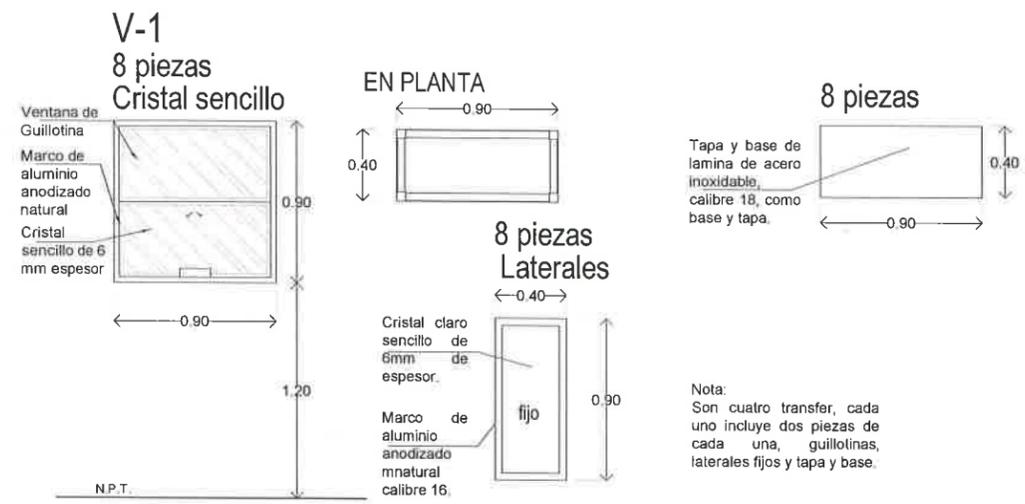

SECRETARÍA DE SALUD
Chihuahua

SALUD
MADERA

SECRETARÍA DE SALUD CHIHUAHUA

ELABORADO POR: SUBDIRECCIÓN DE OBRAS Y CONSERVACIÓN
DEPARTAMENTO DE PROYECTOS

JEFE DE DEPARTAMENTO DE PROYECTOS
ING. EDUARDO GONZÁLEZ TEJEDA

ING. ANJO OS

COORDINADOR DE OBRAS GENERALES

SIMBOLOGÍA GENERAL

- CORTE
- ELEVACIÓN
- NIVEL
- PENDIENTE
- CAMBIO DE NIVEL
- N.P.T. NIVEL DE PISO TERMINADO
- N.PR. NIVEL DE PRETEL
- N.C.E. NIVEL DE CERRAMIENTO
- N.L. NIVEL DE LOSA
- N.B. NIVEL DE BANQUETA
- N.C.U. NIVEL DE CUMBRERA
- N.I.L. NIVEL INFERIOR DE LOSA

NOTAS

1. LAS COTAS SIGEN AL DIBUJO, NO SE TOMARÁN MEDIDAS A ESCALA DE ESTE PLANO.
2. NIVELES Y ACOTACIONES EN METROS.
3. COTAS A Pisos DE ALBAÑILERÍA.
4. ESTE PLANO DEBERÁ VERIFICARSE CON EL CORRESPONDIENTE RESPONSABLE DE LA INGENIERÍA, CUALQUIER DISCREPANCIA DEBERÁ CONSULTARSE CON LA DIRECCIÓN DE LA OBRA.
5. EL CONTRATISTA RECTIFICARÁ EN EL LUGAR DE LA OBRA, ANTES DE EJECUTAR, LAS DIMENSIONES Y NIVELES INDICADOS EN ESTE PLANO, DEBIDO A QUE DE LA DIRECCIÓN DE LA OBRA, CUALQUIER DIFERENCIA QUE HUBIERE, ASÍ COMO LA INTERFERENCIA QUE DE EL PROPIO CONTRATISTA A ESTE DIBUJO.
6. TODOS LOS ACABADOS SEÑALADOS EN ESTE PLANO DEBERÁN EJECUTARSE DE ACUERDO A LAS ESPECIFICACIONES CORRESPONDIENTES.

INFORMACIÓN GENERAL DE PROYECTO

SUP. CONTRUIDA: 1,042.53 m²
 SUP. TERRENO: 3,160.56 m²
 SUP. AMPLIACIÓN: 195.35 m²
 SUP. REMODELACIÓN: 53.64 m²
 ESCALA: INDICADA
 ACOTACIÓN: METROS
 NIVELES: METROS

PROYECTO ARQUITECTÓNICO
CENTRO DE SALUD MADERA
 AMPLIACIÓN QUIROFANO, CEYE Y HOSPITALIZACIÓN


UBICACIÓN
 MADERA, CHIH.

FECHA
 ABRIL 2019
 PLANO

HERRERIA Y CANCELERIA QUIRURGIA Y CEYE

ORIENTACIÓN

CLAVE DE PLANO
HE-01


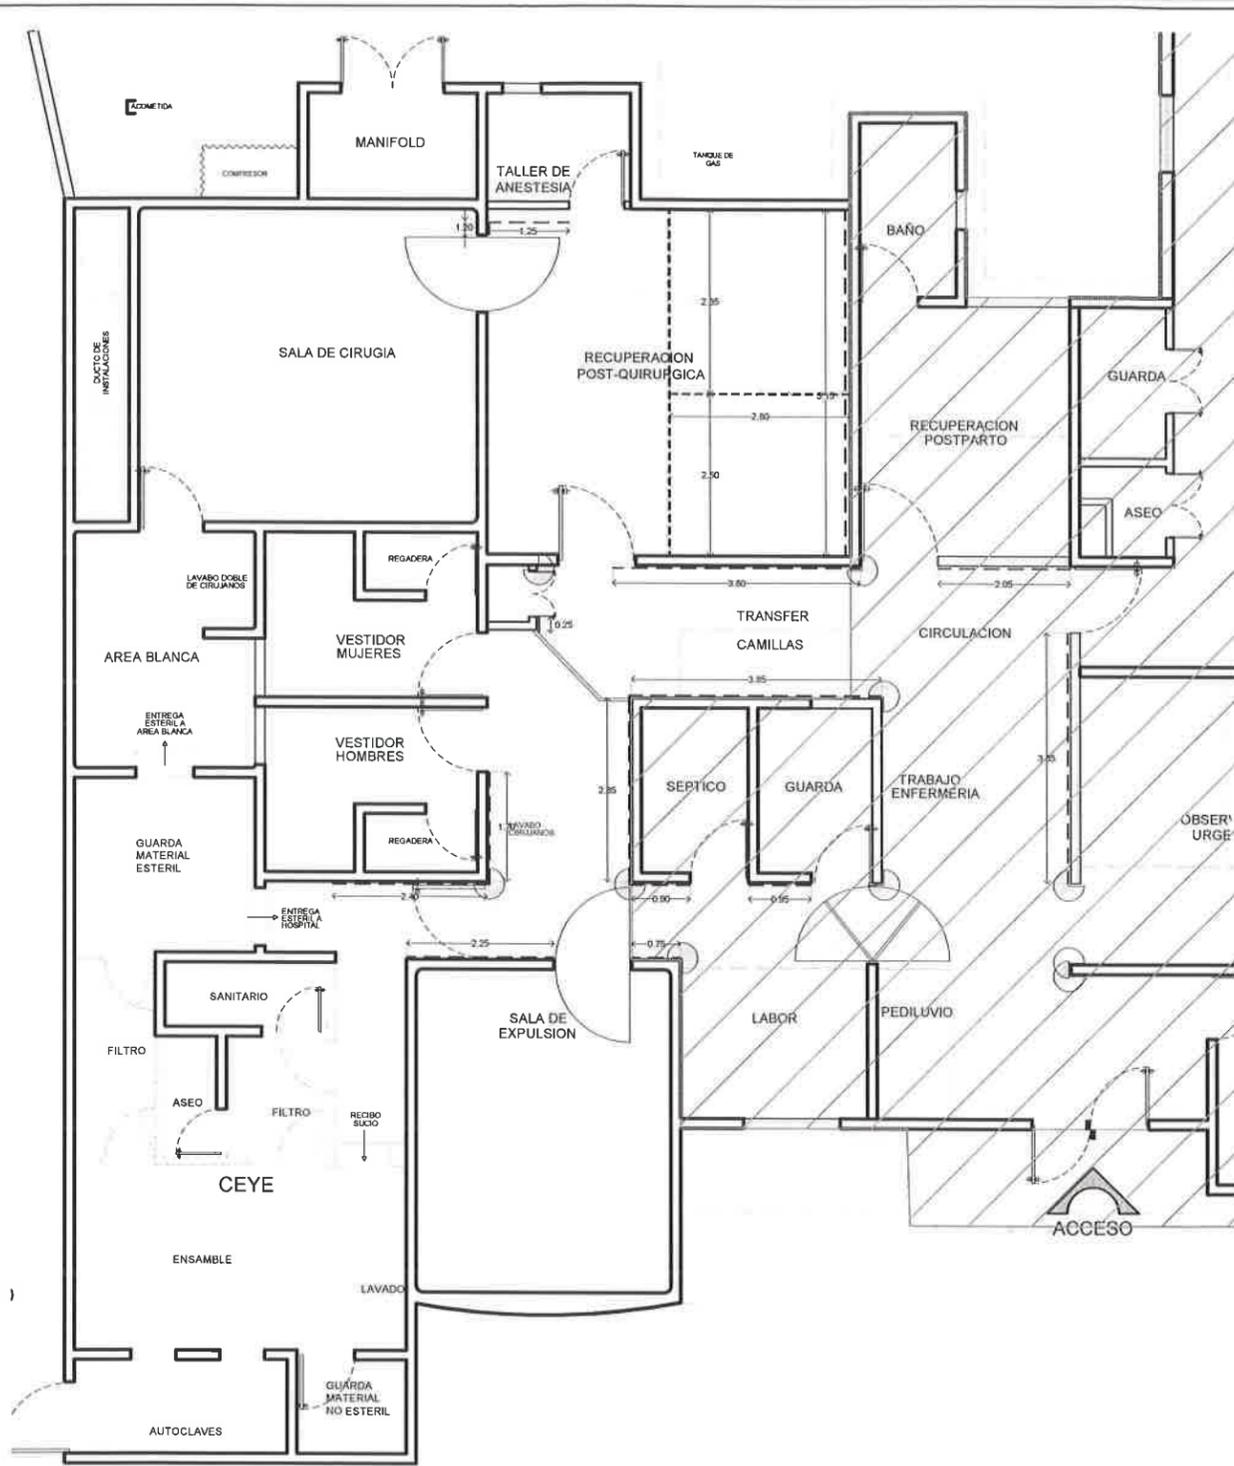


PLANTA DE RIELES Y CORTINAS
Esc. 1:50


Simbología	
	Proteccion de angulos mca. acrovyn modelo ssm-20
	Parachoques mca. acrovyn modelo bg-10 color arena 967
	Riel y cortinas antibacterianas




NOTA REQUIERE REFUERZO DE MADERA 4"X2" EN PLAFON PARA SUJETAR RIEL (PERFIL DE ALUMINIO)

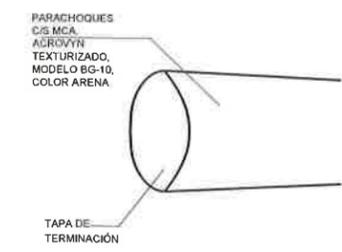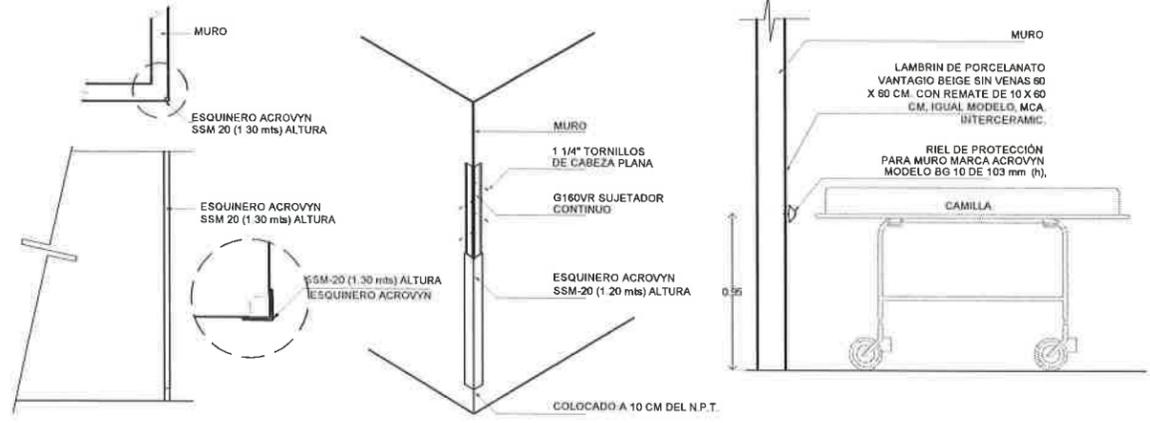

ISOMETRICO DE PARACHOQUES

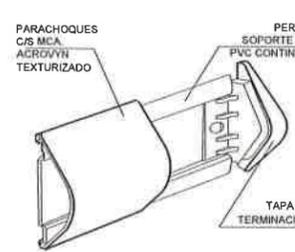


DETALLE DE ENSAMBLE DE PARACHOQUES

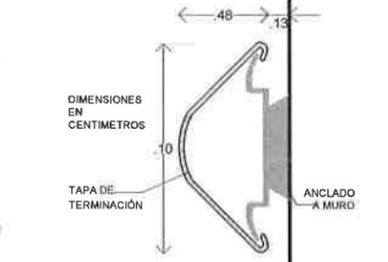


CORTE LATERAL DE PARACHOQUES


DETALLE DE SISTEMA DE PROTECCIÓN EN MUROS

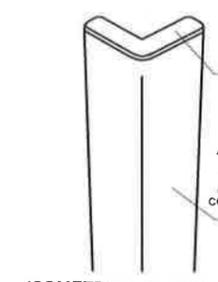

ISOMETRICO DE ESQUINERO

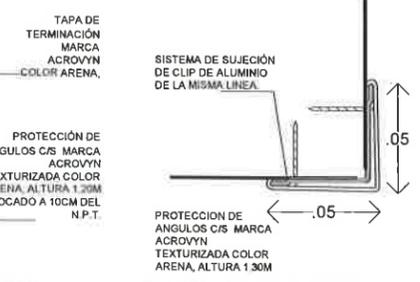

PLANTA DE ESQUINERO

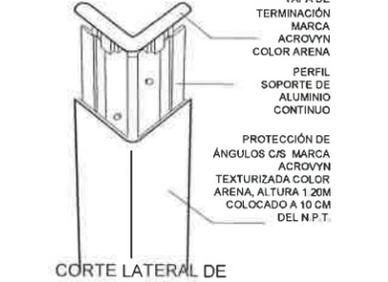

CORTE LATERAL DE PARACHOQUES

DETALLE SISTEMA DE PROTECCIÓN EN EQUINAS

SECRETARIA DE SALUD
Chihuahua

SALUD

SECRETARIA DE SALUD CHIHUAHUA

ELABORO PROYECTO EJECUTIVO
SUBDIRECCIÓN DE OBRAS Y CONSERVACIÓN
DEPARTAMENTO DE PROYECTOS

JEFE DE DEPARTAMENTO DE PROYECTOS

ARO-002

CONSULTOR DE INGENIERIA

LEGENDA:

- CORTE
- ELEVACION
- NIVEL
- PENDIENTE
- CAMBO DE NIVEL
- N.P.T. NIVEL DE PISO TERMINADO
- N.PR. NIVEL DE PRETEL
- N.CE. NIVEL DE CERRAMIENTO
- N.L. NIVEL DE LOSA
- N.B. NIVEL DE BANQUETA
- N.CU. NIVEL DE CLAMBERA
- N.LL. NIVEL REFERENCIAL DE LOSA

NOTAS

1. LAS COTAS RIEN AL DIBUJO, NO SE TOMARAN MEDIDAS A ESCALA DE ESTE PLANO
2. NIVELES Y ACOTACIONES EN METROS.
3. COTAS A PAREDES DE ALBAÑILERIA
4. ESTE PLANO DEBERA VERIFICARSE CON EL CORRESPONDIENTE RESPONSABLE DE LA INGENIERIA, CUALQUIER DISCREPANCIA DEBERA CONSULTARSE CON LA DIRECCION DE LA OBRA.
5. EL CONTRATISTA RECTIFICARA EN EL LUGAR DE LA OBRA ANTES DE EJECUTAR LAS DIMENSIONES Y NIVELES INDICADOS EN ESTE PLANO DEBENDO SUJETAR A LA DIRECCION DE LA OBRA CUALQUIER DIVERGENCIA QUE HUBIERE, ASI COMO LA INTERFERENCIA QUE DEBERA SUJETAR A ESTE DIBUJO.
6. TODOS LOS ACABADOS SEÑALADOS EN ESTE PLANO DEBERAN EJECUTARSE DE ACUERDO A LAS ESPECIFICACIONES CORRESPONDIENTES

INFORMACION GENERAL DE PROYECTO:

SUP. CONTRUIDA: 1,042.53 m²
 SUP. TERRENO: 3,160.56 m²
 SUP. AMPLIACION: 195.35 m²
 SUP. REMODELACION: 53.64 m²

ESCALA: INDICADA
 ACOTACION: METROS
 NIVELES: METROS

PROYECTO ARQUITECTONICO
CENTRO DE SALUD MADERA
 AMPLIACION QUIROFANO, CEYE y HOSPITALIZACION


UBICACION
 MADERA, CHIH.

FECHA
 ABRIL/2019
 PLANO

RIELES Y CORTINAS CIRUGIA Y CEYE





ORIENTACION

CLAVE DE PLANO:
RI-01

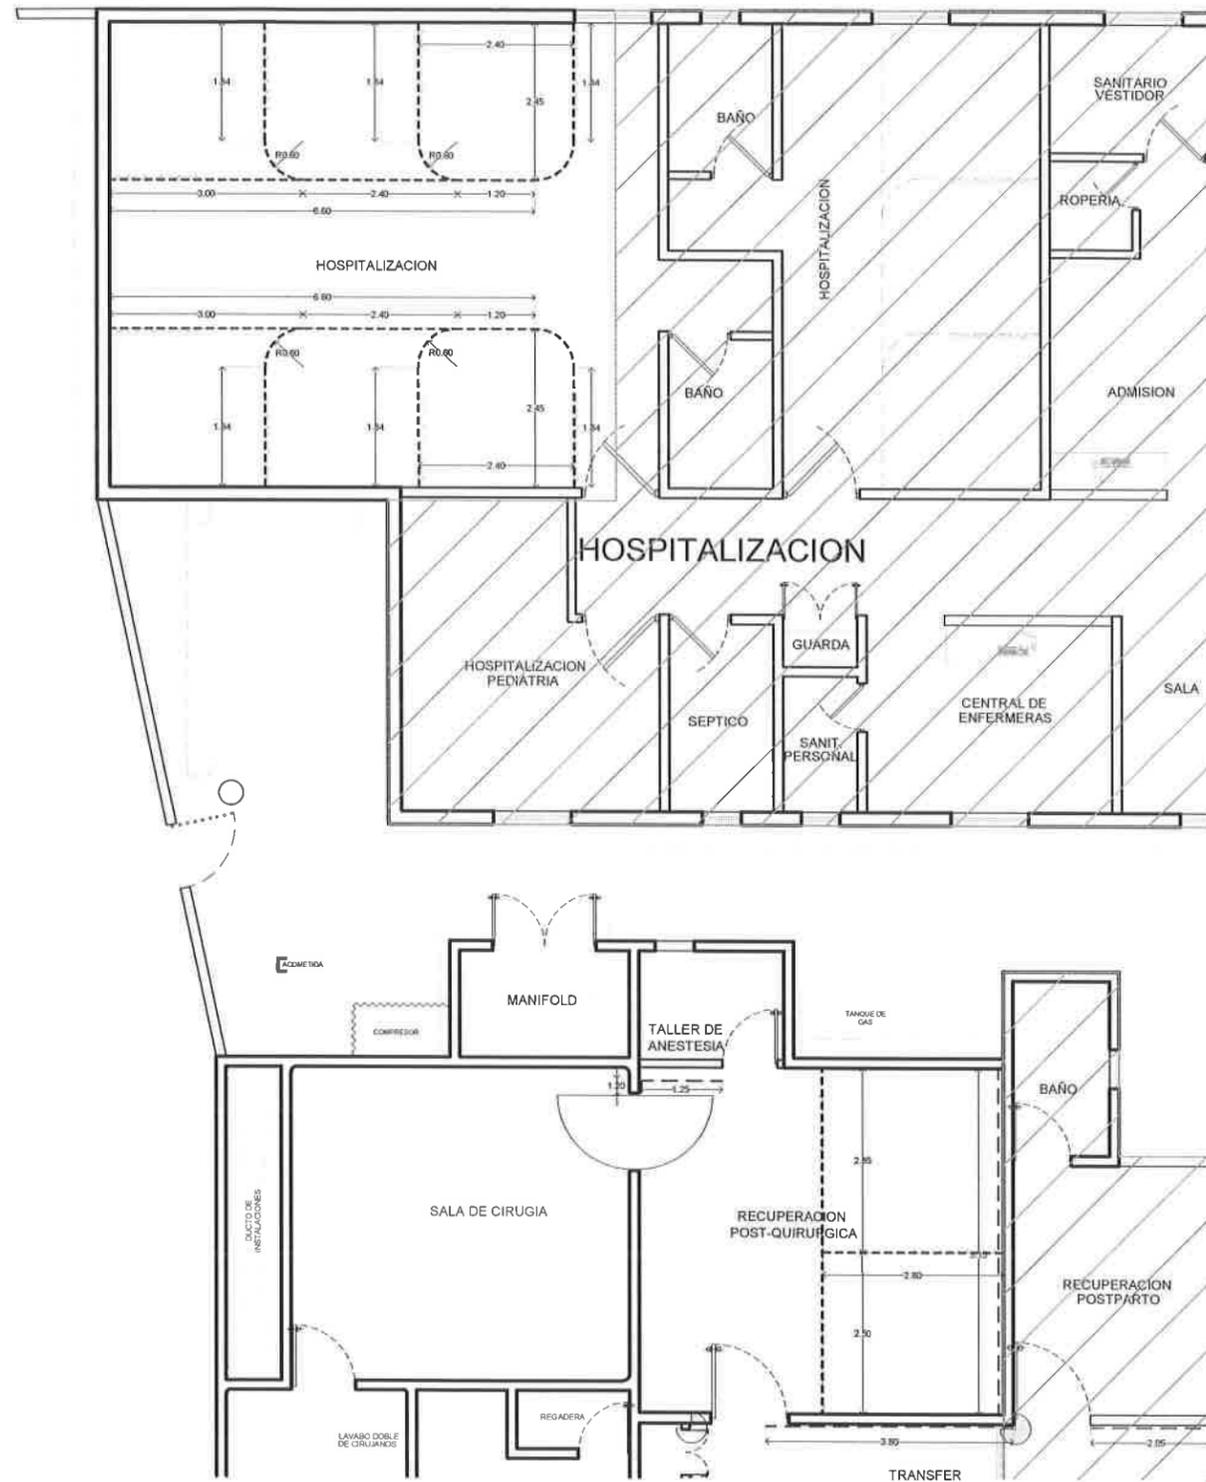


PLANTA DE RIELES Y CORTINAS
Esc. 1:50

Simbología	
	Proteccion de angulos mca. acrovyn modelo ssm-20
	Parachoques mca. acrovyn modelo bg-10 color arena 967
	Riel y cortinas antibacterianas

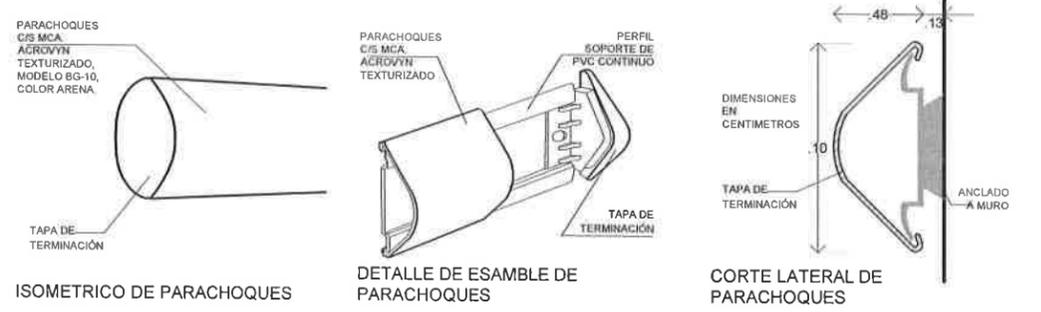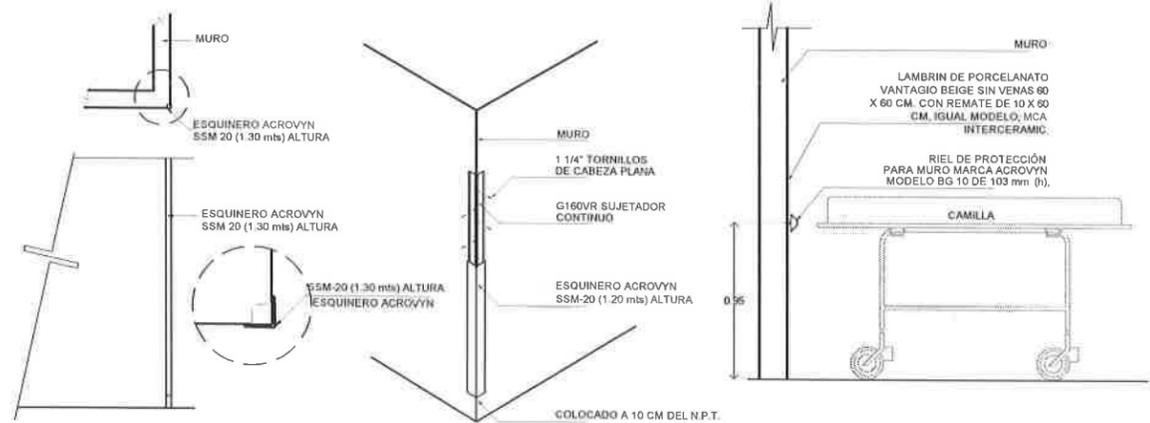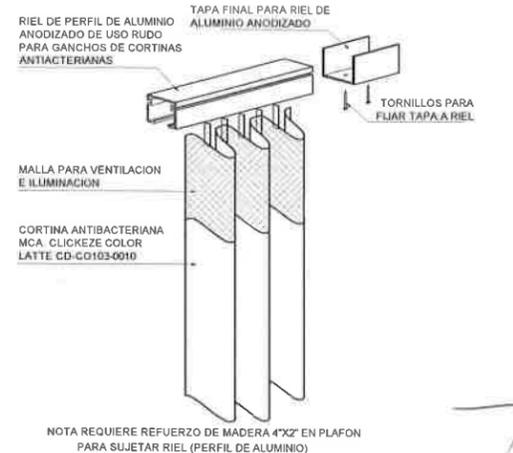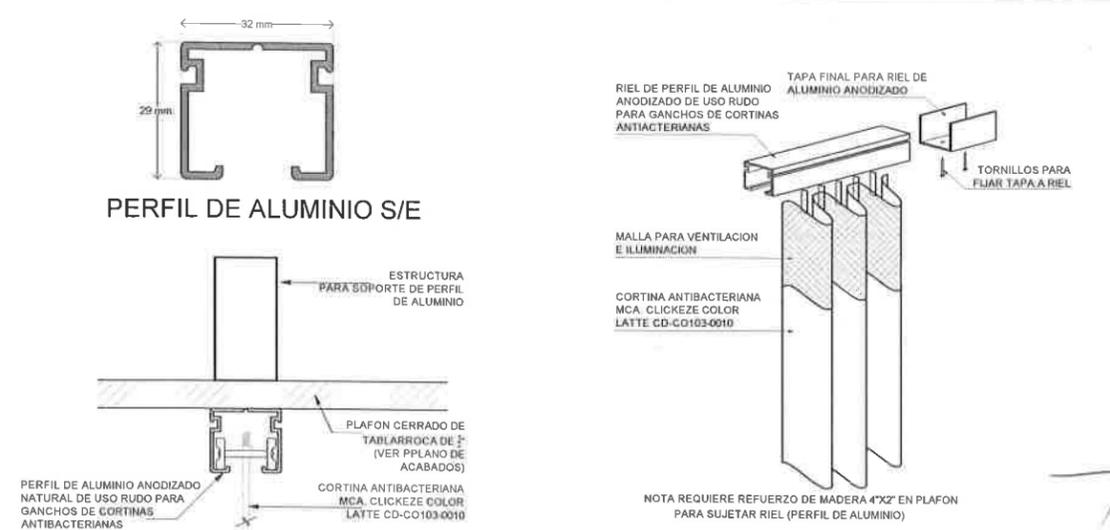

DETALLE DE SISTEMA DE PROTECCIÓN EN MUROS

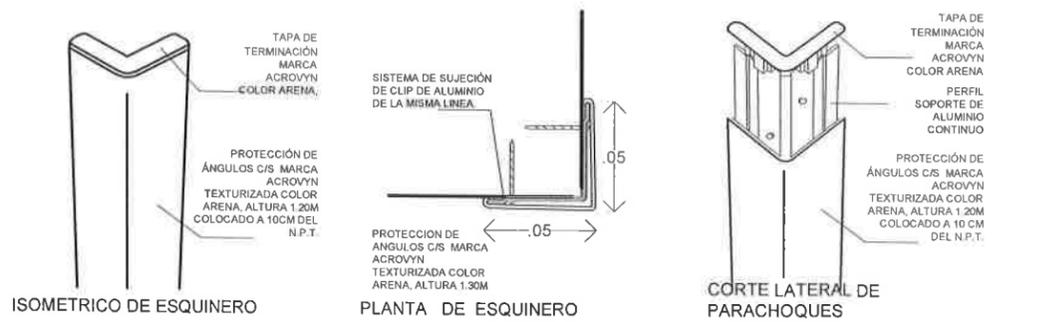

DETALLE SISTEMA DE PROTECCIÓN EN EQUINAS


SIMBOLOGÍA GENERAL	
	CORTE
	ELEVACIÓN
	NIVEL
	PROFUNDIDAD
	CAMBIO DE NIVEL
	N.P.T. NIVEL DE PISO TERMINADO
	N.P.T. NIVEL DE PRETIL
	N.CE. NIVEL DE CERRAMIENTO
	N.L. NIVEL DE LOSA
	N.B. NIVEL DE BANQUETA
	N.CU. NIVEL DE CLAMBERA
	N.LL. NIVEL INFERIOR DE LOSA

NOTAS
1. LAS COTAS SIGEN AL DIBUJO, NO SE TOMARAN MEDIDAS A ESCALA DE ESTE PLANO.
2. NIVELES Y ACOTACIONES EN METROS.
3. COTAS A PAREDES DE ALBAÑILERÍA.
4. ESTE PLANO DEBERÁ VERIFICARSE CON EL CORRESPONDIENTE RESPONSABLE DE LA INGENIERÍA, CUALQUIER DISCREPANCIA DEBERÁ CONSULTARSE CON LA DIRECCIÓN DE LA OBRA.
5. EL CONTRATISTA RECTIFICARÁ EN EL LUGAR DE LA OBRA ANTES DE EJECUTAR LAS DIMENSIONES Y NIVELES INDICADOS EN ESTE PLANO, DEBENDO SONETEAR A LA DIRECCIÓN DE LA OBRA CUALQUIER DIFERENCIA QUE HUBIERE, ASÍ COMO LA INTERFERENCIA QUE DE EL PROPIO CONTRATISTA A ESTE DIBUJO.
6. TODOS LOS ACABADOS SEÑALADOS EN ESTE PLANO DEBERÁN EJECUTARSE DE ACUERDO A LAS ESPECIFICACIONES CORRESPONDIENTES.

INFORMACIÓN GENERAL DE PROYECTO:	
SUP. CONTRUIDA:	1,042.53 m ²
SUP. TERRENO:	3,160.56 m ²
SUP. AMPLIACION:	195.35 m ²
SUP. REMODELACION:	53.64 m ²
ESCALA:	INDICADA
ACOTACION:	METROS
NIVELES:	METROS

PROYECTO ARQUITECTÓNICO:
CENTRO DE SALUD MADERA
AMPLIACIÓN QUIROFANO, CEVE y HOSPITALIZACIÓN.

UBICACION:
MADERA, CHIH.

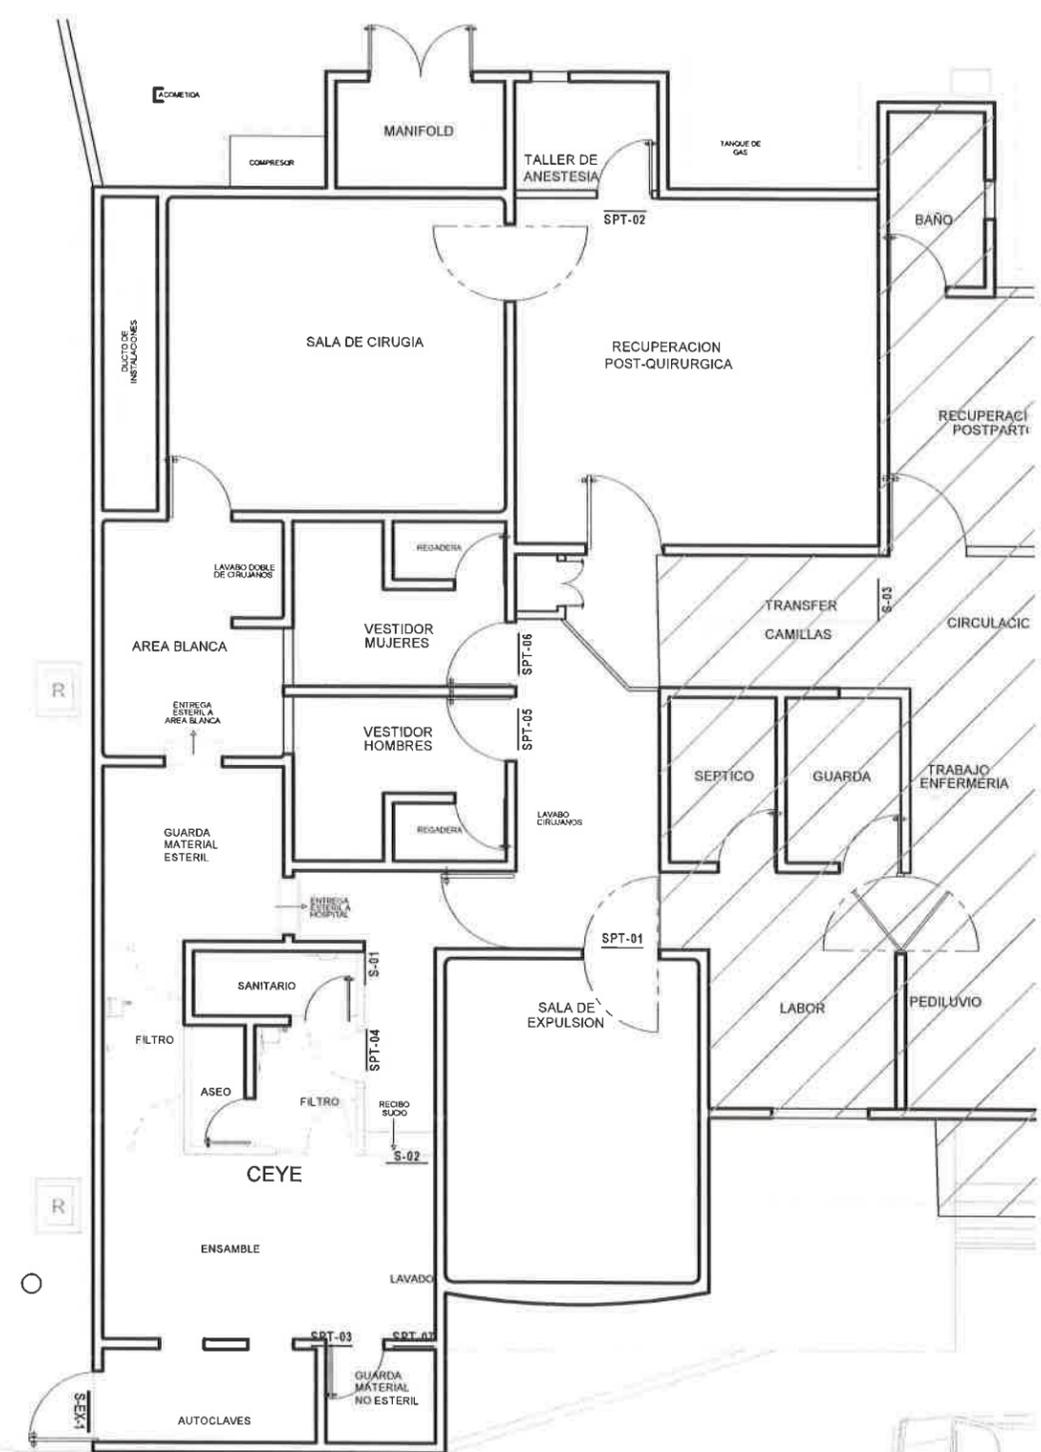


PLANTA DE SEÑALIZACION
Esc. 1:50

SEÑALES DE PARED Y LATERAL A PUERTA O VENTANA




- ENTREGA
S-01
1 PZA
- RECIBO SUCIO
S-02
1 PZA
- SOLO PERSONAL AUTORIZADO
S-03
1 PZA

SEÑALES EN PUERTAS

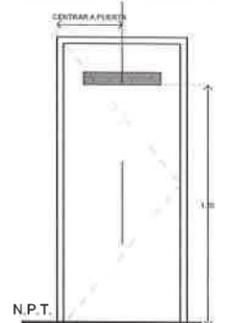


- SALA DE EXPULSION
SPT-01
1 PZA
- TALLER DE ANESTESIA
SPT-02
1 PZA
- SANITARIO
SPT-03
1 PZA
- SOLO PERSONAL AUTORIZADO
SPT-04
1 PZA
- VESTIDOR
SPT-05
1 PZA
- VESTIDOR
SPT-06
1 PZA
- ASEO
SPT-07
1 PZA

SEÑALAMIENTOS EXTERIORES EN PUERTAS

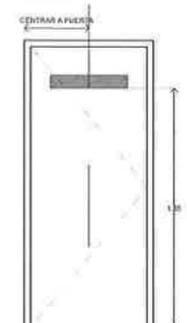

- SOLO PERSONAL AUTORIZADO
S-EX-1
1 PZA


DETALLES

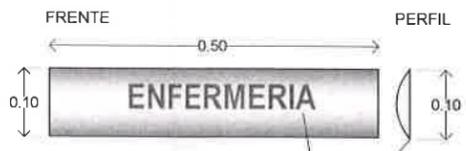

Leyendas en Vinil marca Avery, en color Azul PANTONE 3005 C

Señalamiento de PVC con soportería de aluminio rotulado con vinil en acabado metálico, colocado por la parte frontal.

Señalamiento cuadrado de PVC con soportería de aluminio, pegado en puerta.

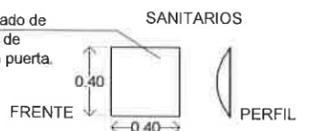

Señalamiento de PVC con soportería de aluminio rotulado con vinil en acabado metálico, colocado por la parte frontal.



Vinil mca. Avery color azul Pantone 3005 C

SANITARIOS EJEMPLO A COLOR

DETALLES DE SEÑALAMIENTOS

Sin Esc.

SIMBOLOGIA	
	INDICA UBICACION DE LETRERO
S-01	INDICA CLAVE DEL TIPO DE SEÑALAMIENTO (PUERTA O MURO)
	INDICA DIRECCION DE SALIDA DE EMERGENCIA
	INDICA UBICACION DE EXTINTOR EN PARED.

TABLA ROTULADO
Rotulado de letras tipo Arial Narrow "Negrita", Mca.

NOTA:
El señalamiento se pega sobre puerta o muro (según este indicado en plano) con Cinta pegamento 2 caras de 3mm.

ELABORO PROYECTO EJECUTIVO
SUBDIRECCION DE OBRAS Y CONSERVACION
DEPARTAMENTO DE PROYECTOS

JEFE DE DEPARTAMENTO DE PROYECTOS
APRIL EDUARDO GONZALEZ TEJEDA
ARQ-008

CONDUCTOR DE DISEÑO Y EJECUCION

SIMBOLOGIA GENERAL	
	CORTE
	ELEVACION
	NIVEL
	PENDIENTE
	CAMBIO DE NIVEL
	NIVEL DE PISO TERMINADO
	NIVEL DE PRETEL
	NIVEL DE CERRAMIENTO
	NIVEL DE LOSA
	NIVEL DE BANQUETA
	NIVEL DE CUMBRERA
	NIVEL INFERIOR DE LOSA

NOTAS

1. LAS COTAS RCEN AL DIBUJO, NO SE TOMARAN MEDIDAS A ESCALA DE ESTE PLANO.
2. NIVELES Y ADAPTACIONES EN METROS.
3. COTAS A PARED DE ALUMBRERIA.
4. ESTE PLANO DEBERA VERIFICARSE CON EL CORRESPONDIENTE RESPONSABLE DE LA INGENIERIA, CUALQUIER DISCREPANCIA DEBERA CONSULTARSE CON LA DIRECCION DE LA OBRA.
5. EL CONTRATISTA RECTIFICARA EN EL LUGAR DE LA OBRA ANTES DE EJECUTAR LAS DIMENSIONES Y NIVELES INDICADOS EN ESTE PLANO. DEBENDO SOMETER A LA DIRECCION DE LA OBRA CUALQUIER DIFERENCIA QUE HUBIERE ASÍ COMO LA INTERPRETACION QUE DE EL PROPIO CONTRATISTA A ESTE DIBUJO.
6. TODOS LOS ACABADOS SEÑALADOS EN ESTE PLANO DEBERAN EJECUTARSE DE ACUERDO A LAS ESPECIFICACIONES CORRESPONDIENTES.

INFORMACION GENERAL DE PROYECTO	
SUP. CONTRUIDA	1.042.53 m2
SUP. TERRENO	3.160.56 m2
SUP. AMPLIACION	195.35 m2
SUP. REMODELACION	53.64 m2
ESCALA:	INDICADA
ACOTACION:	METROS
NIVELLES:	METROS

PROYECTO ARQUITECTONICO
CENTRO DE SALUD MADERA
AMPLIACION QUIROFANO, CEYE y HOSPITALIZACION

UBICACION
MADERA, CHIH.

FECHA
ABRIL/2019
PLANO

SEÑALIZACION CIRUGIA Y CEYE

ORIENTACION
CLAVE DE PLANO
SE-01