




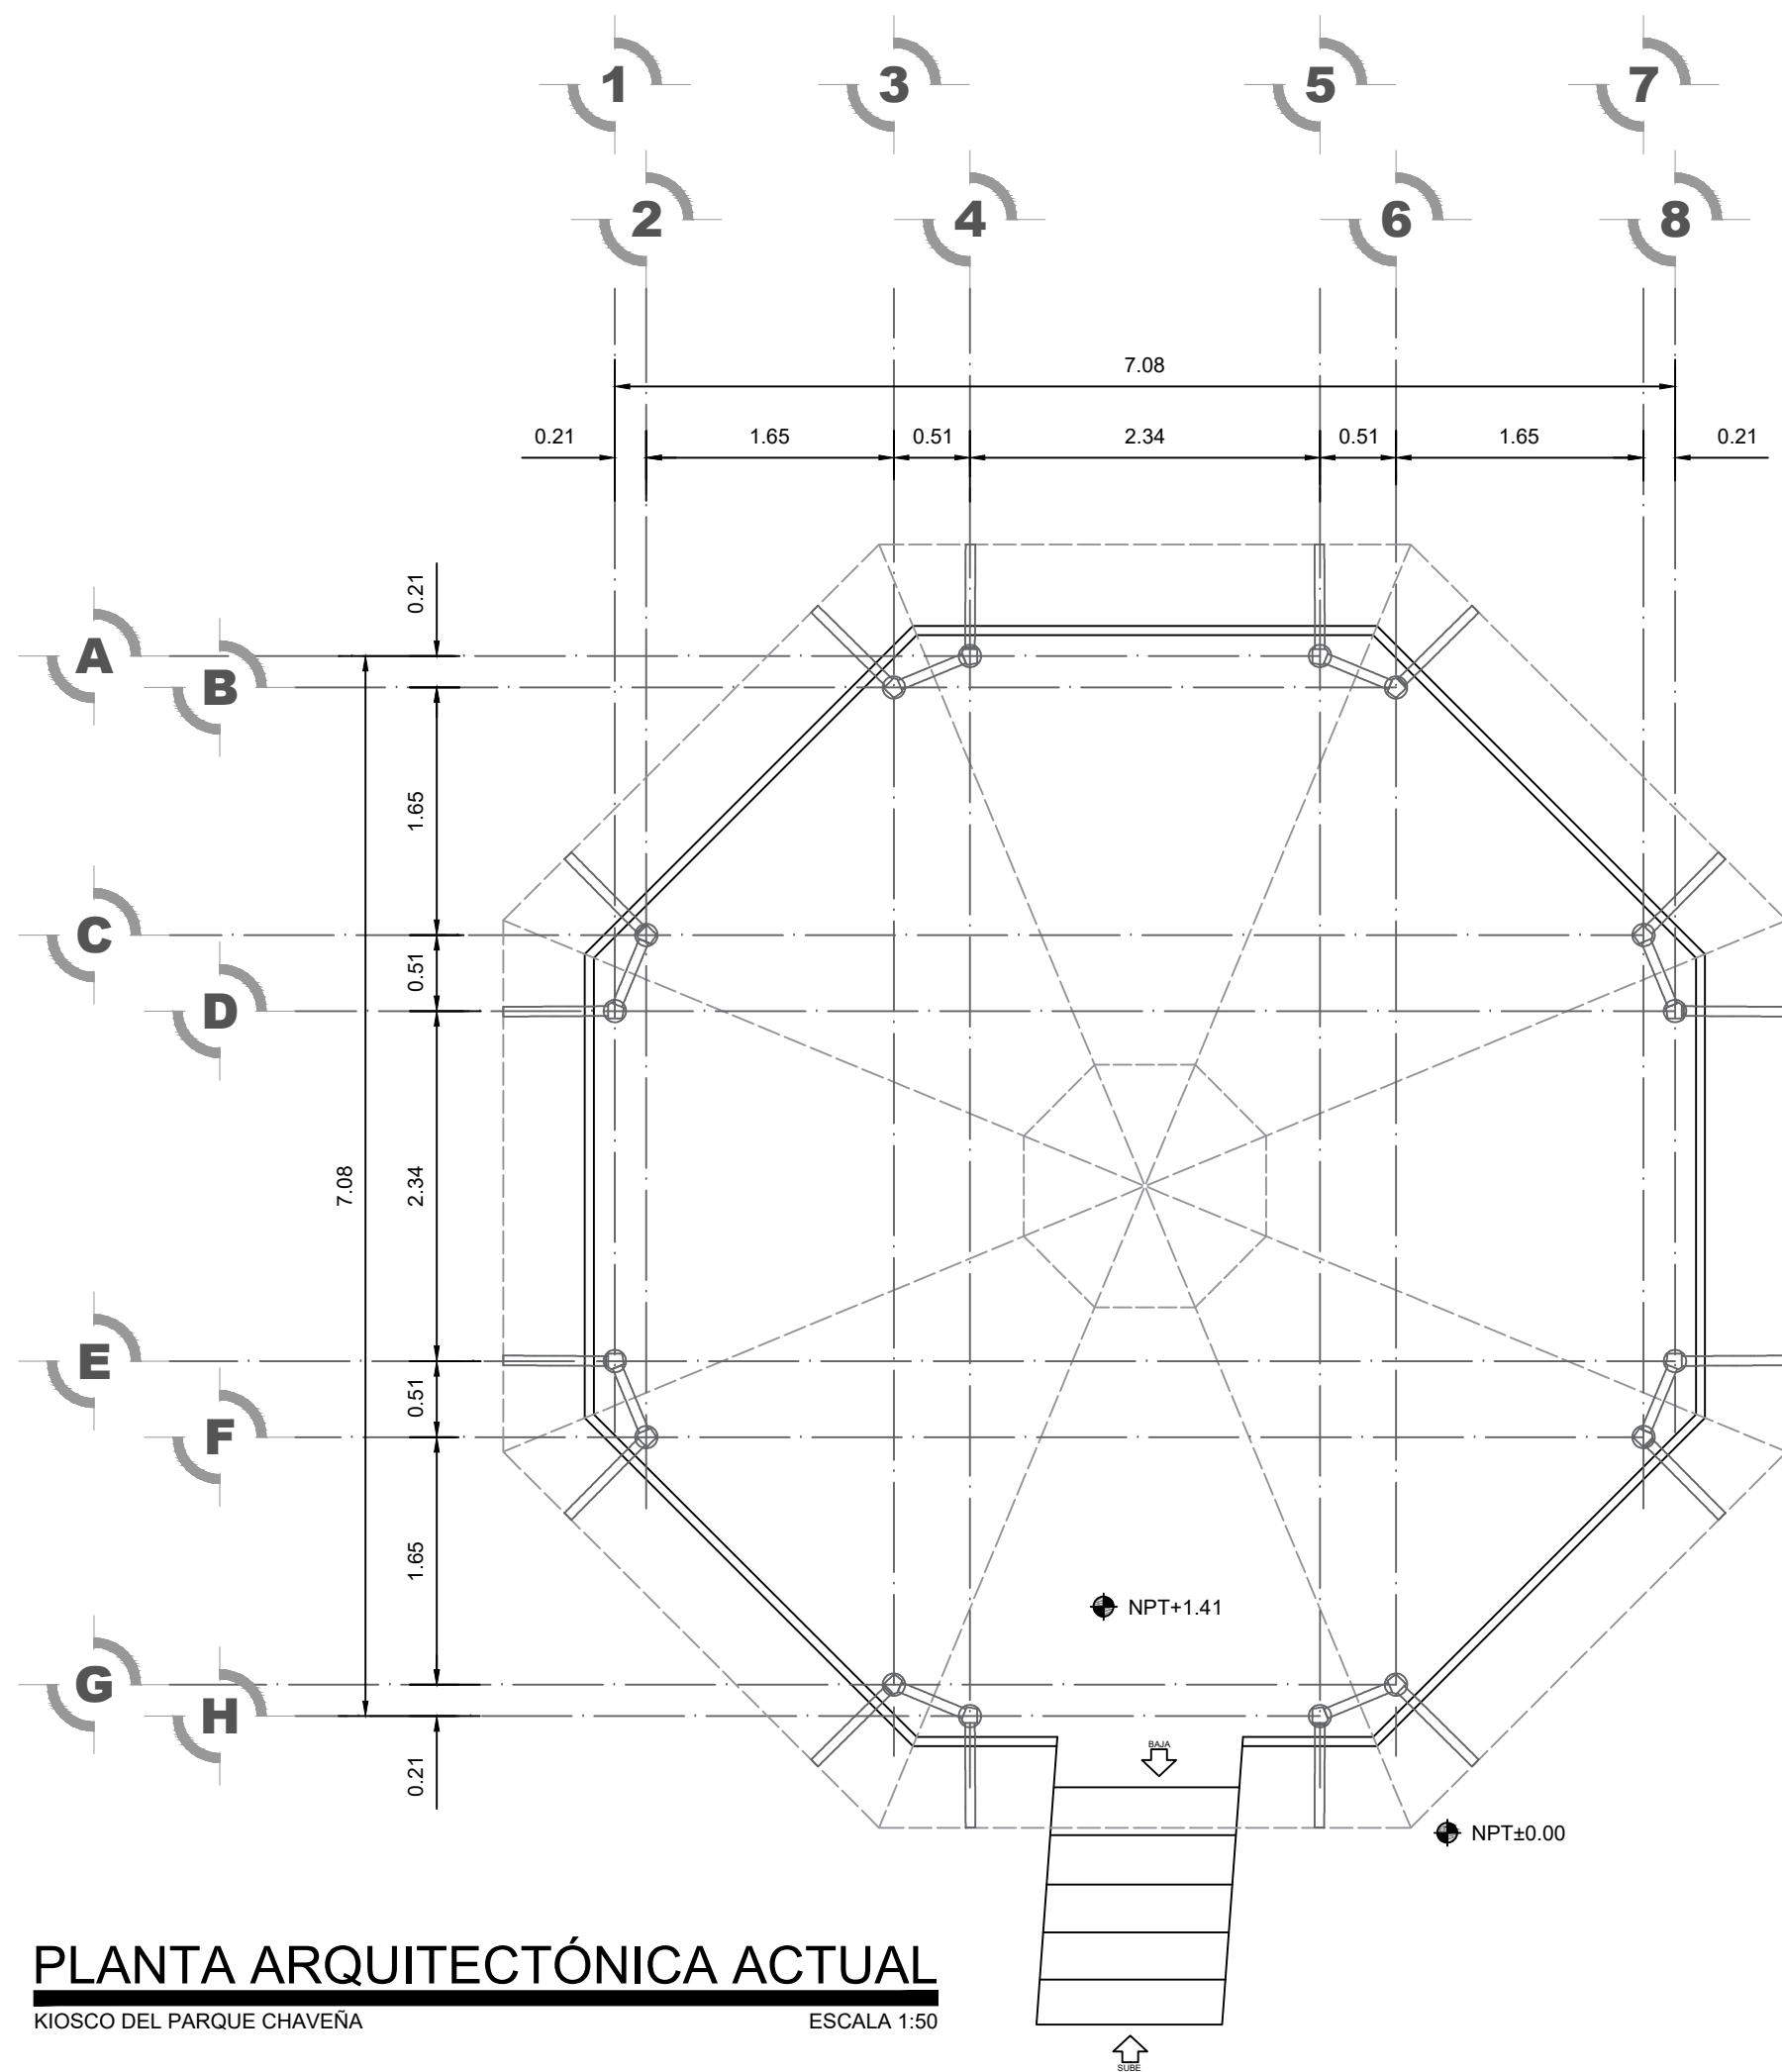


PLANTA ARQUITECTÓNICA ACTUAL
KIOSCO DEL PARQUE CHAVERA
ESCALA 1:50

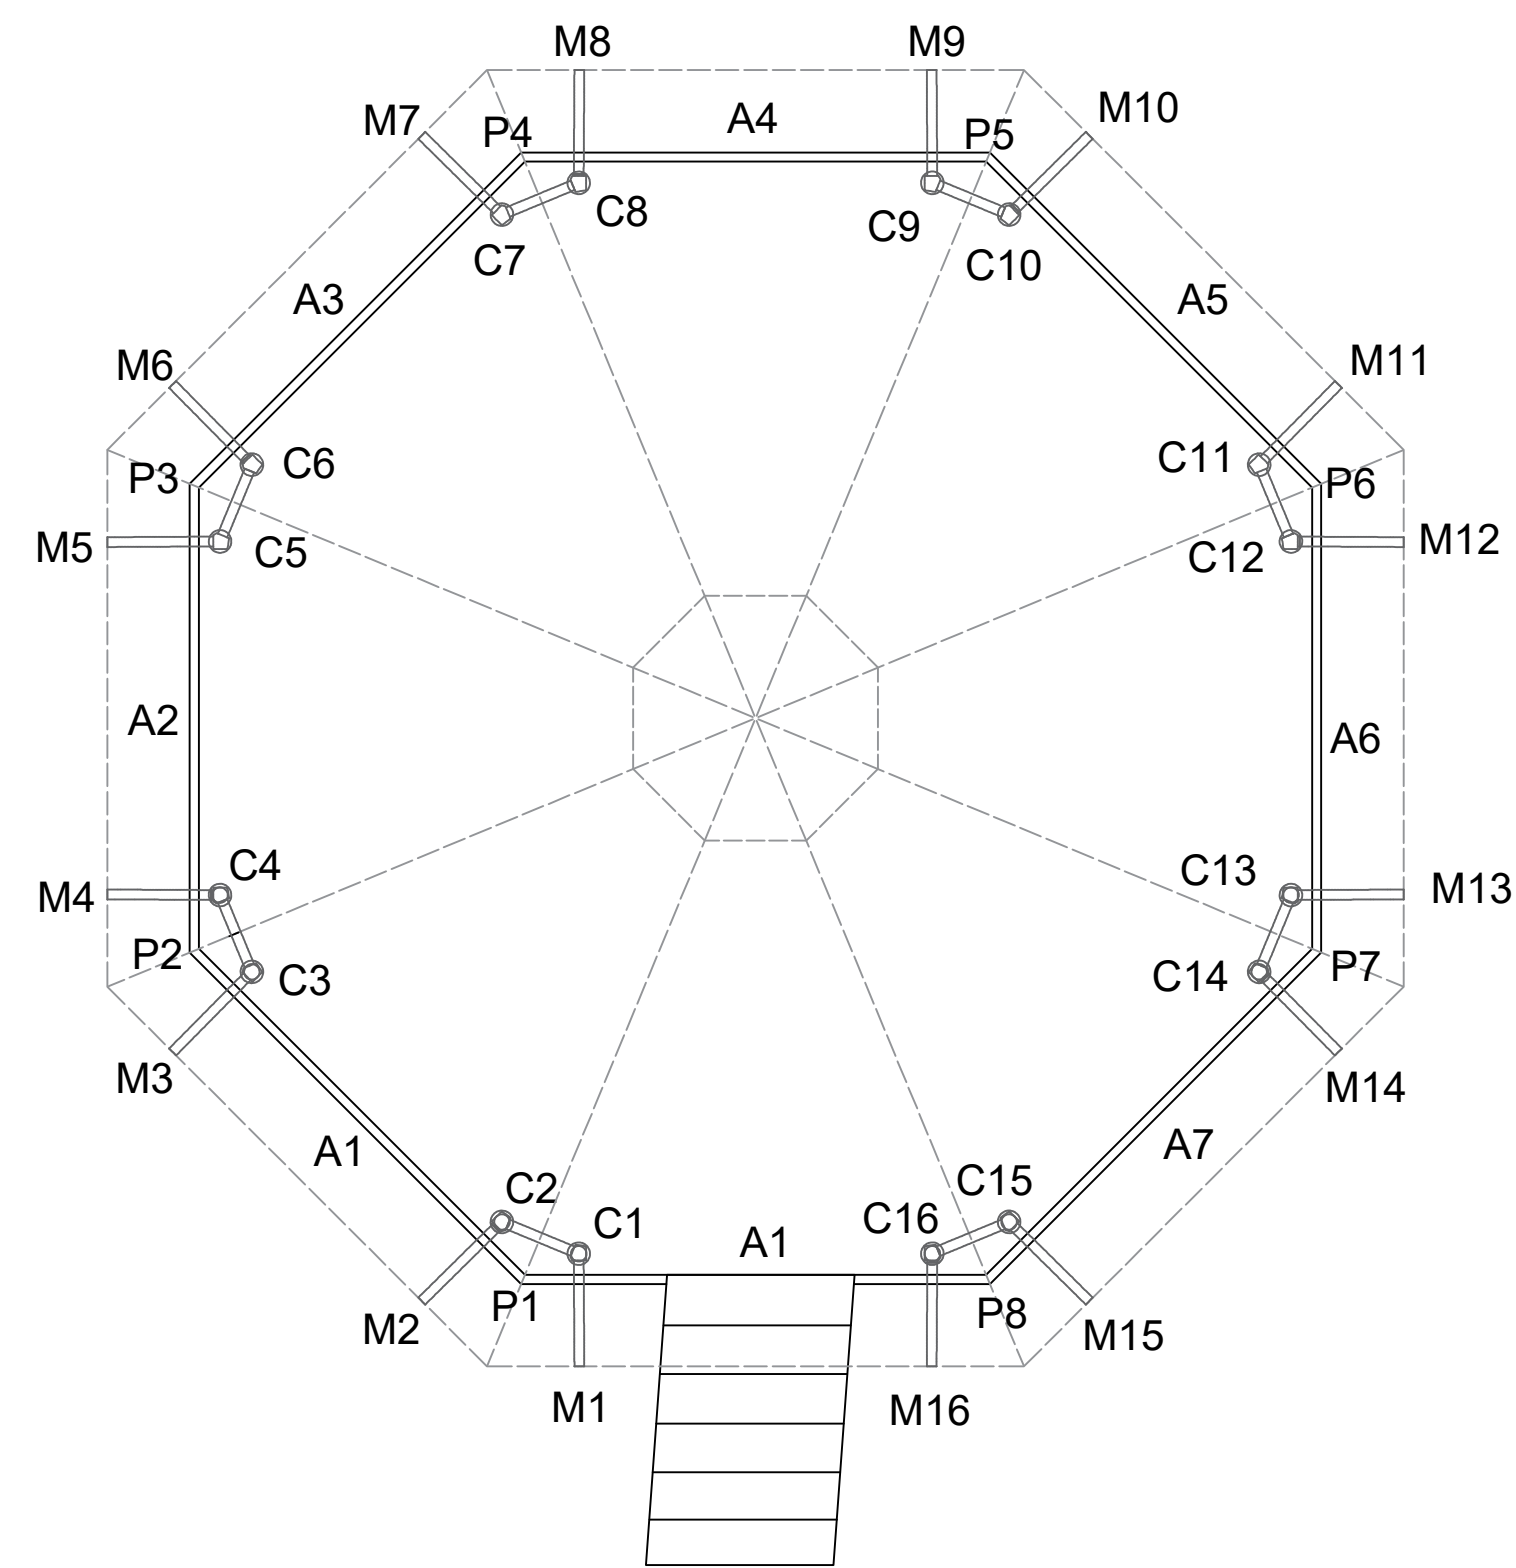


PLANTA DE IDENTIFICACIÓN DE ELEMENTOS ESTRUCTURALES
KIOSCO DEL PARQUE CHAVERA
ESCALA 1:50

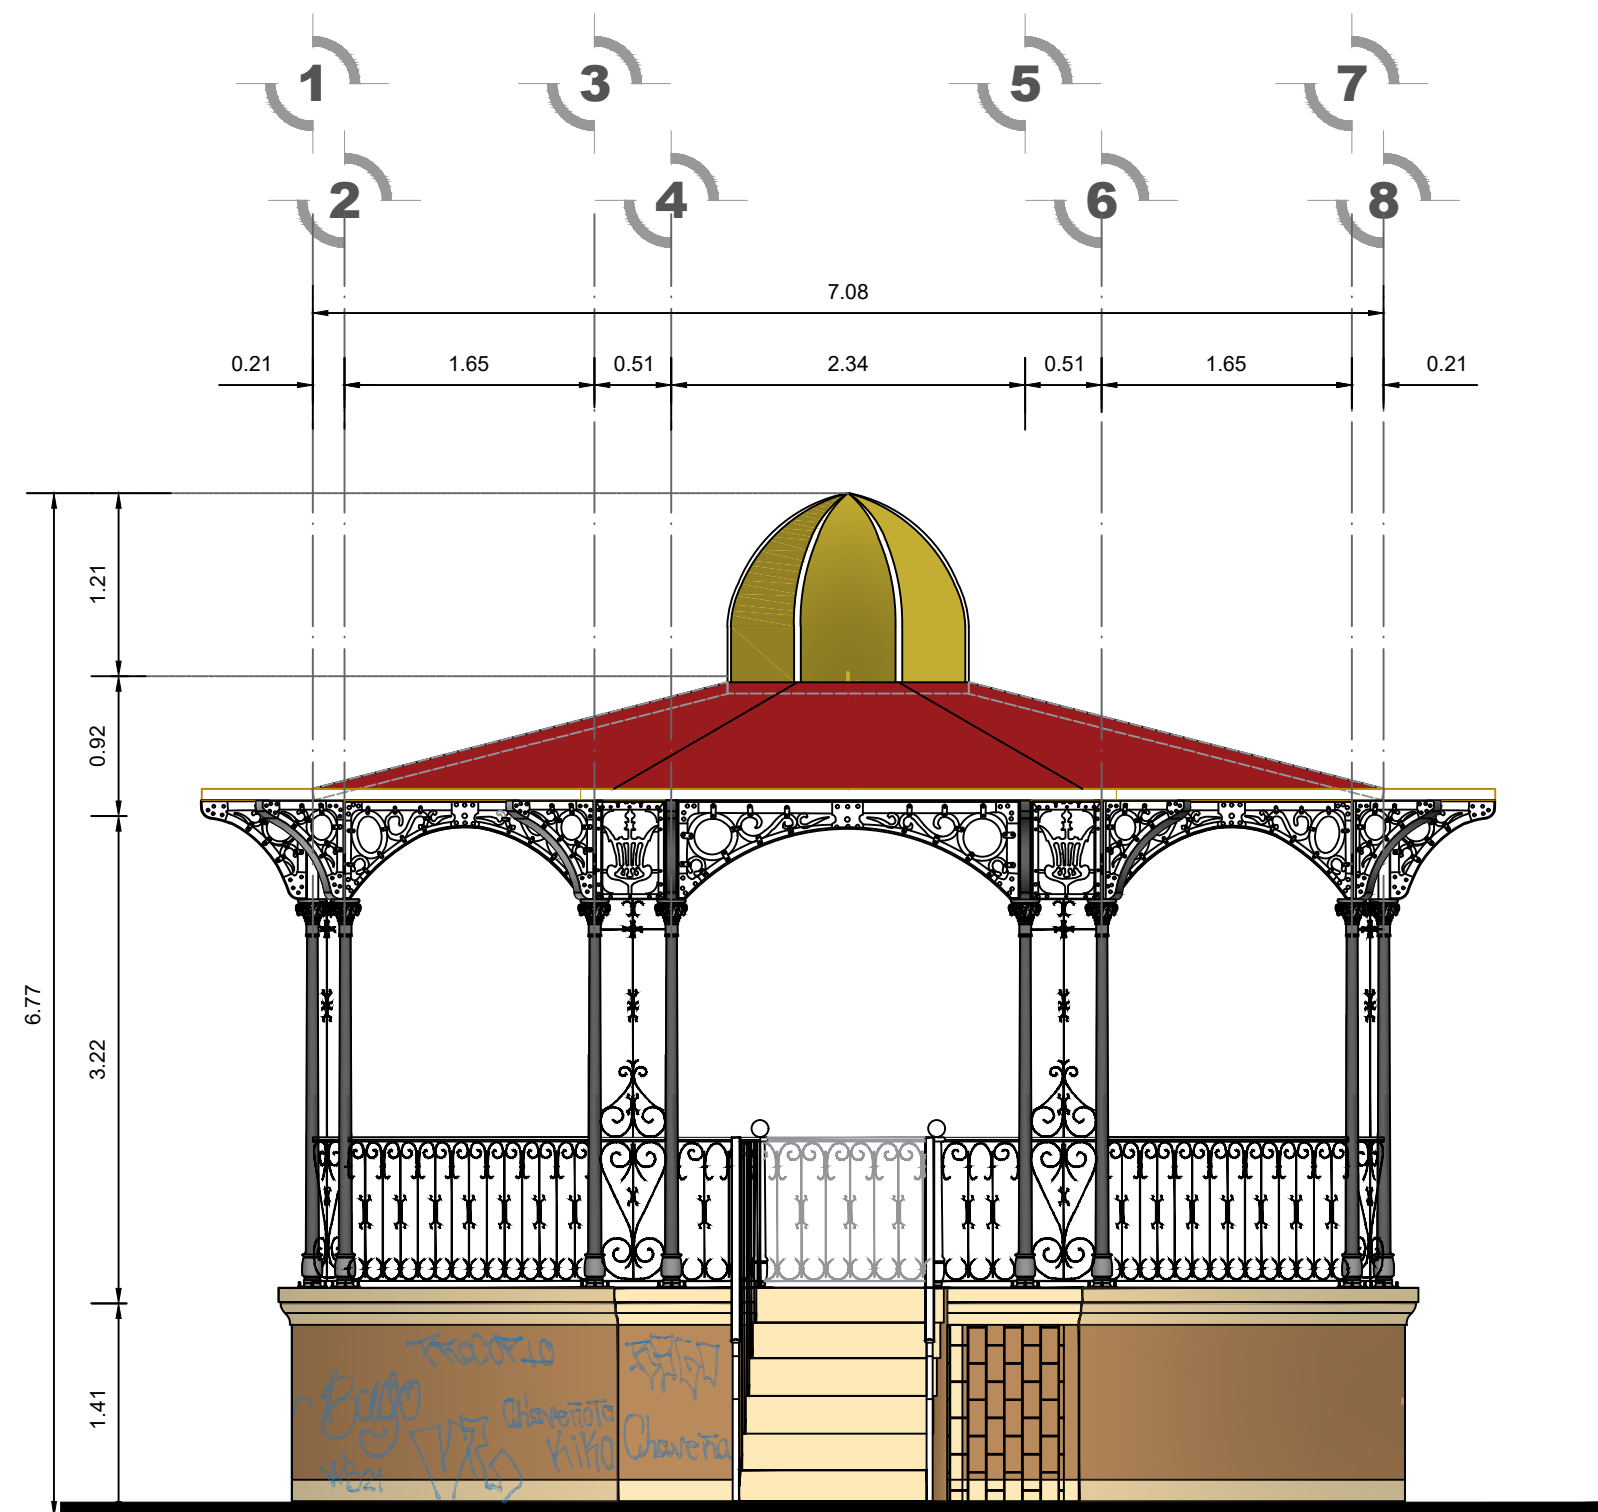


FACHADA SUR ACTUAL
KIOSCO DEL PARQUE CHAVERA
SIN ESCALA

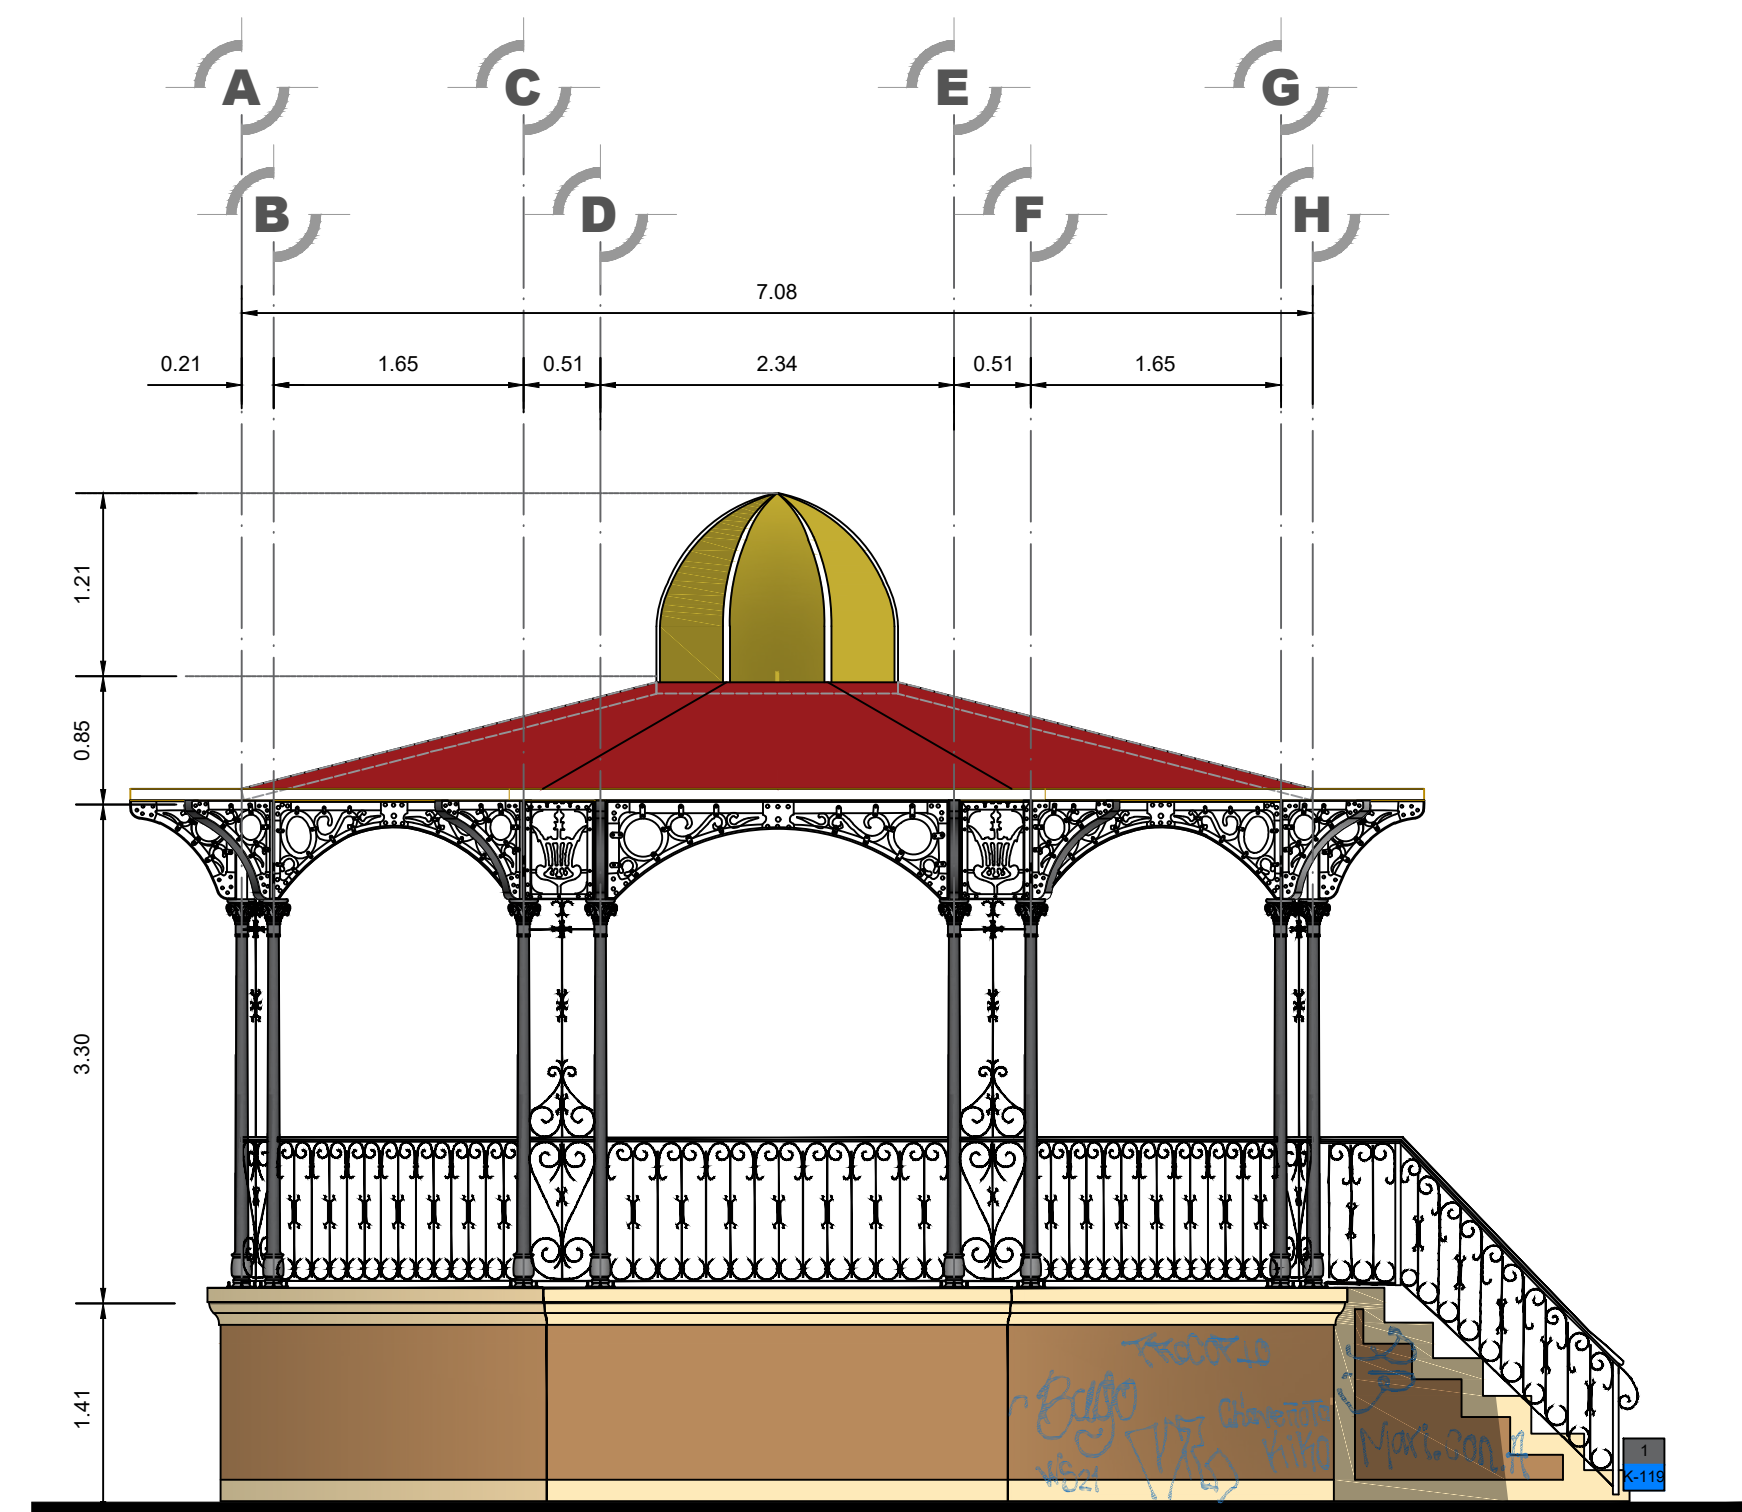

FACHADA OESTE ACTUAL
KIOSCO DEL PARQUE CHAVERA
SIN ESCALA

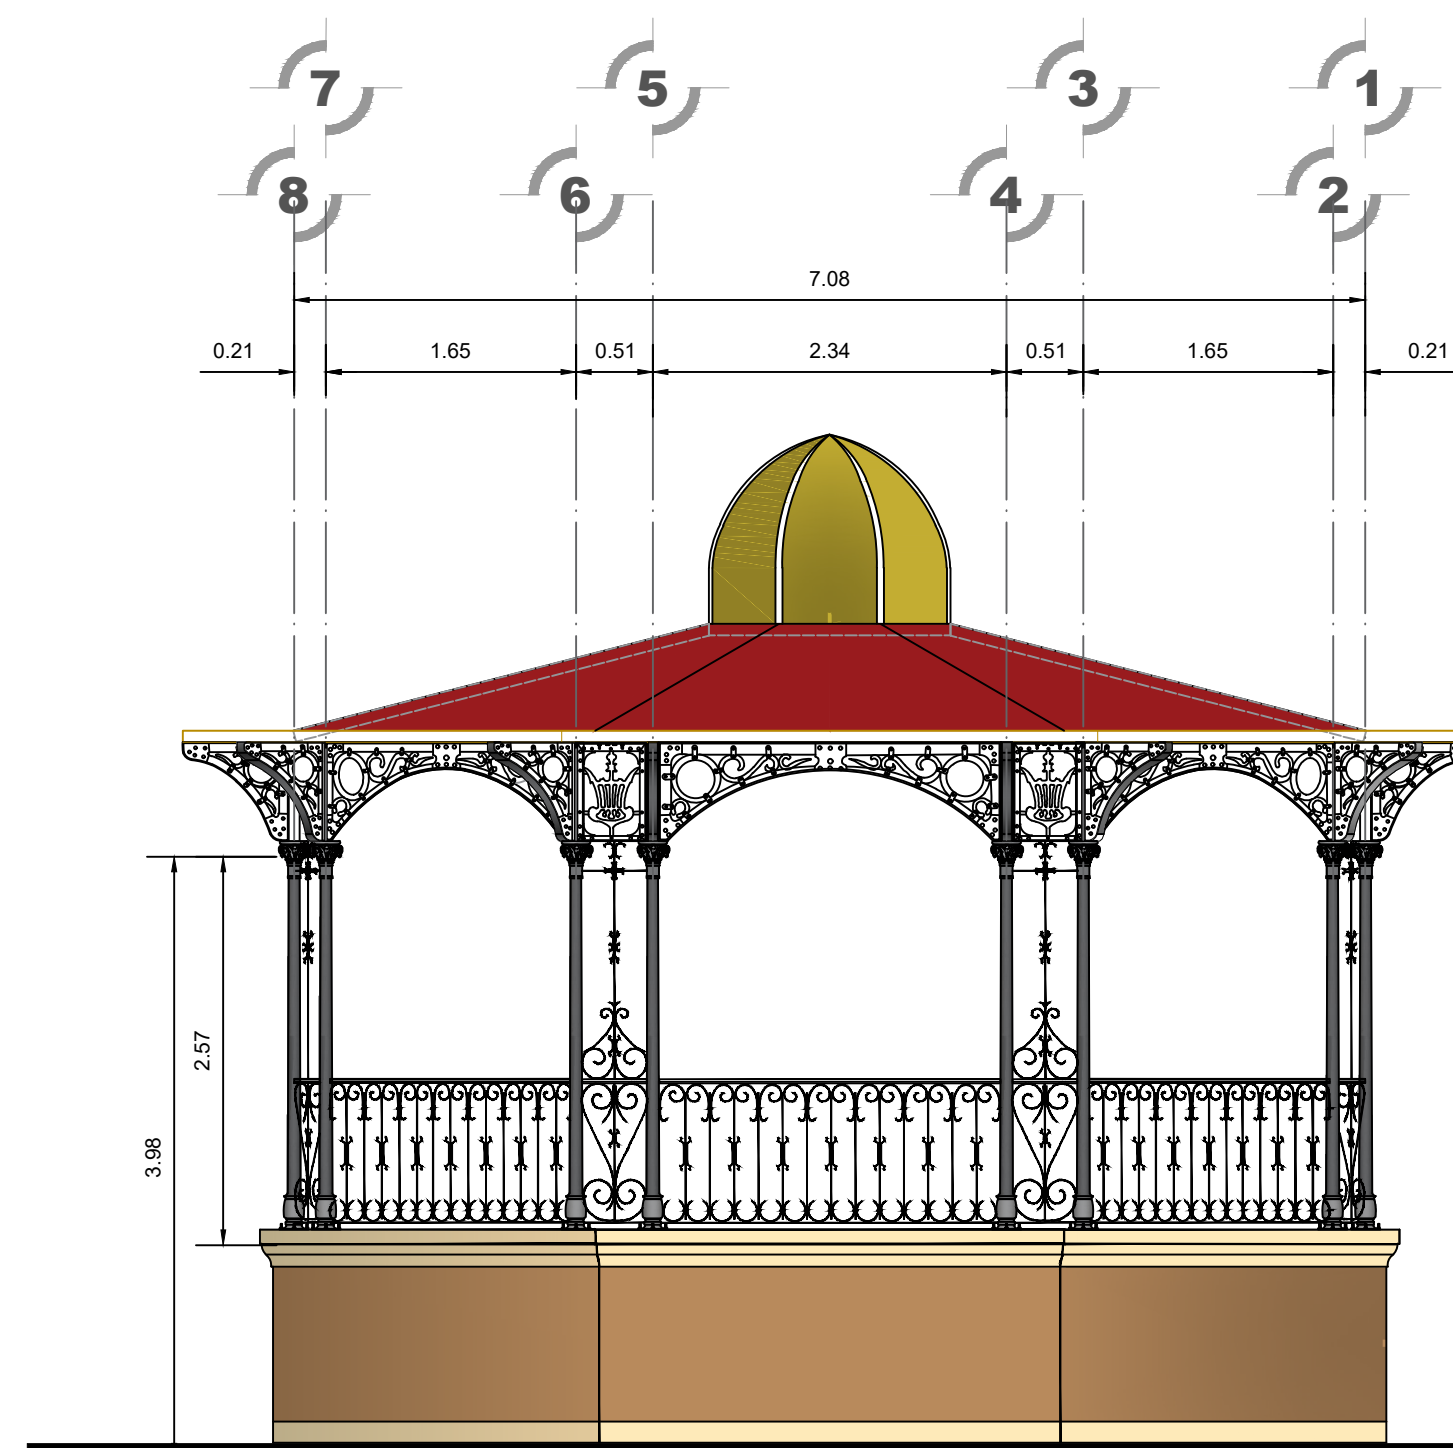

FACHADA ESTE ACTUAL
KIOSCO DEL PARQUE CHAVERA
SIN ESCALA

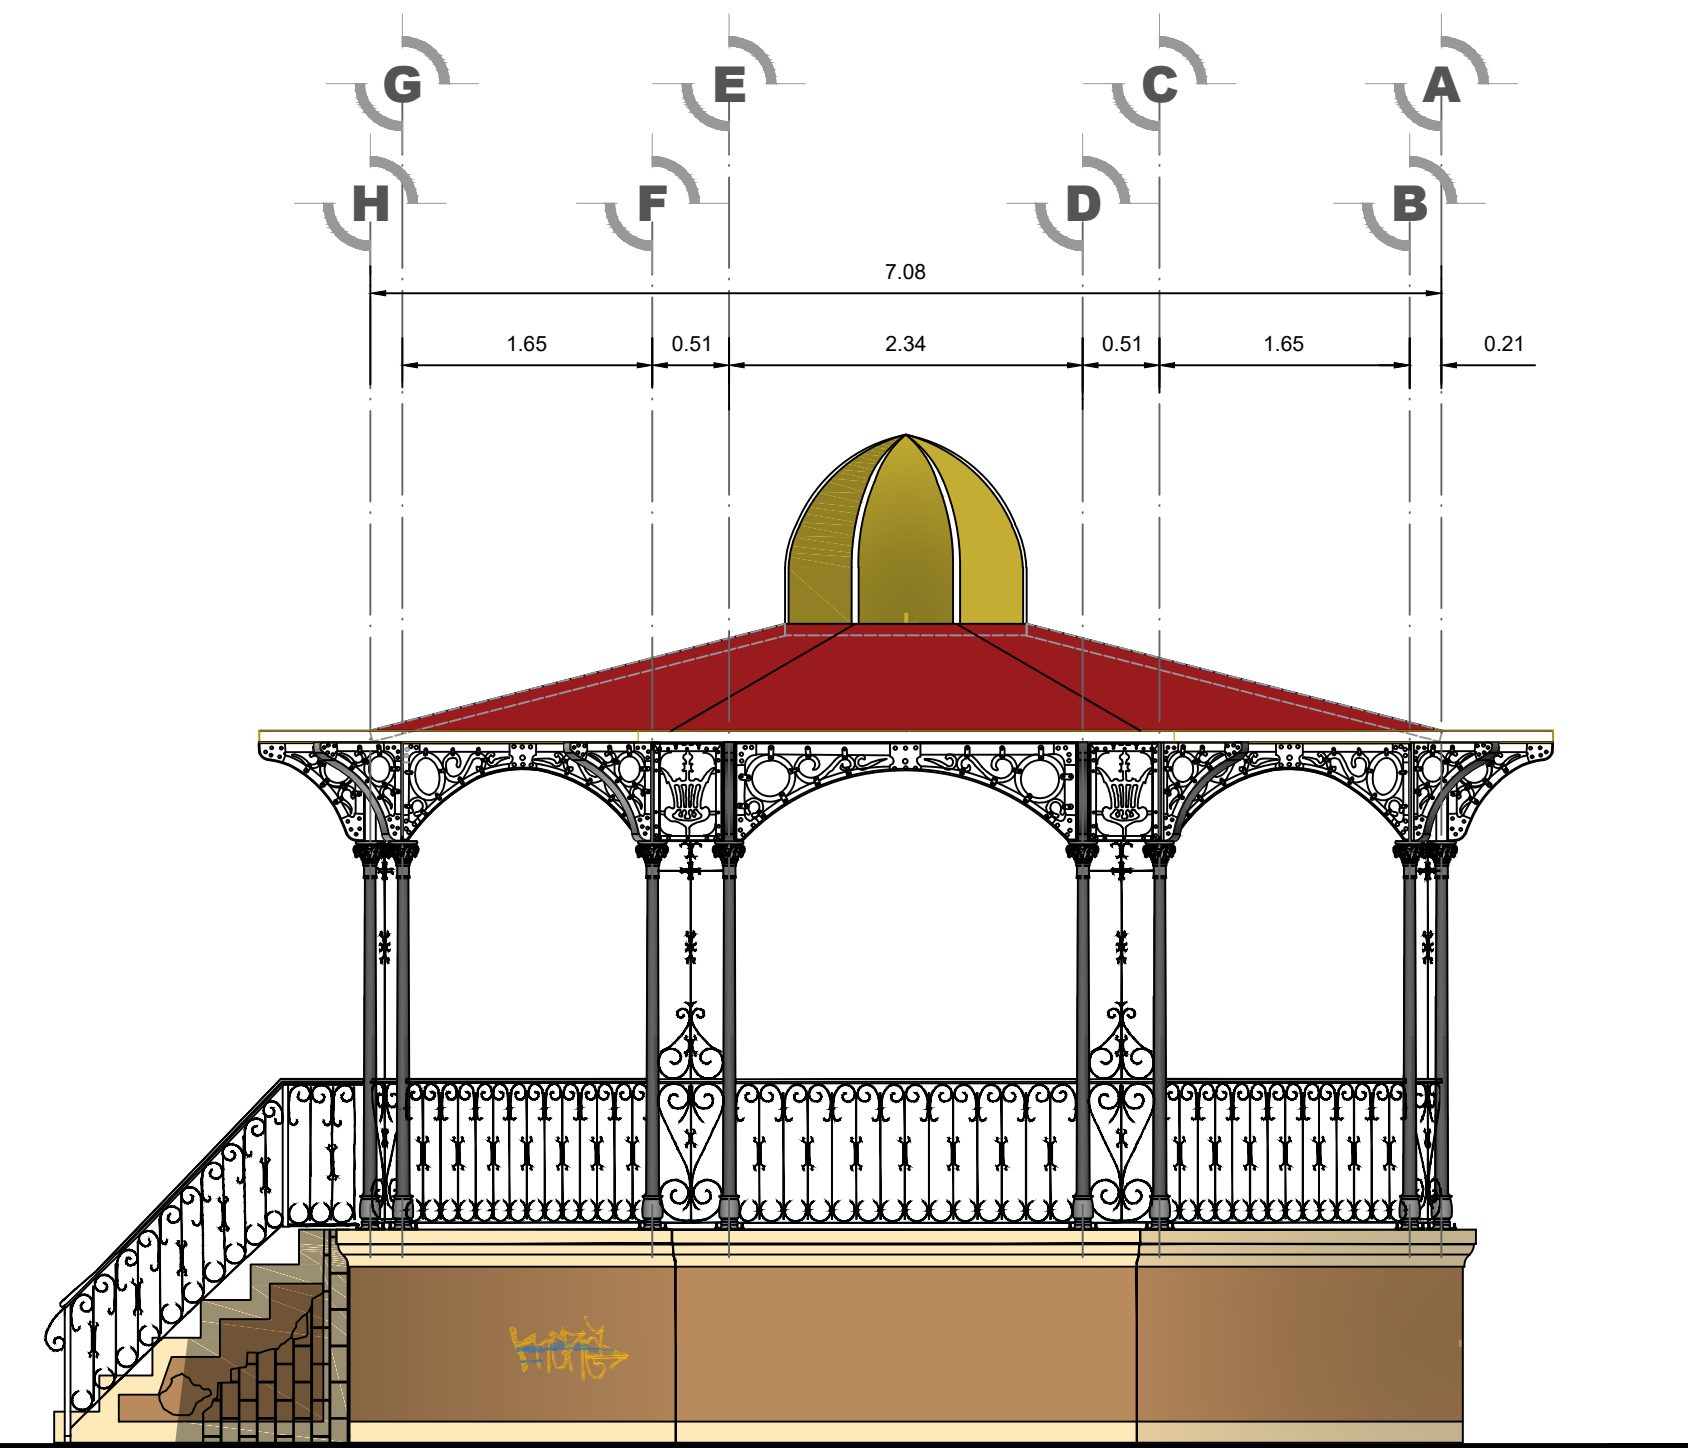

FACHADA NORTE ACTUAL
KIOSCO DEL PARQUE CHAVERA
SIN ESCALA