



DETALLE ACERA ORIENTE A
ESCALA 1:75

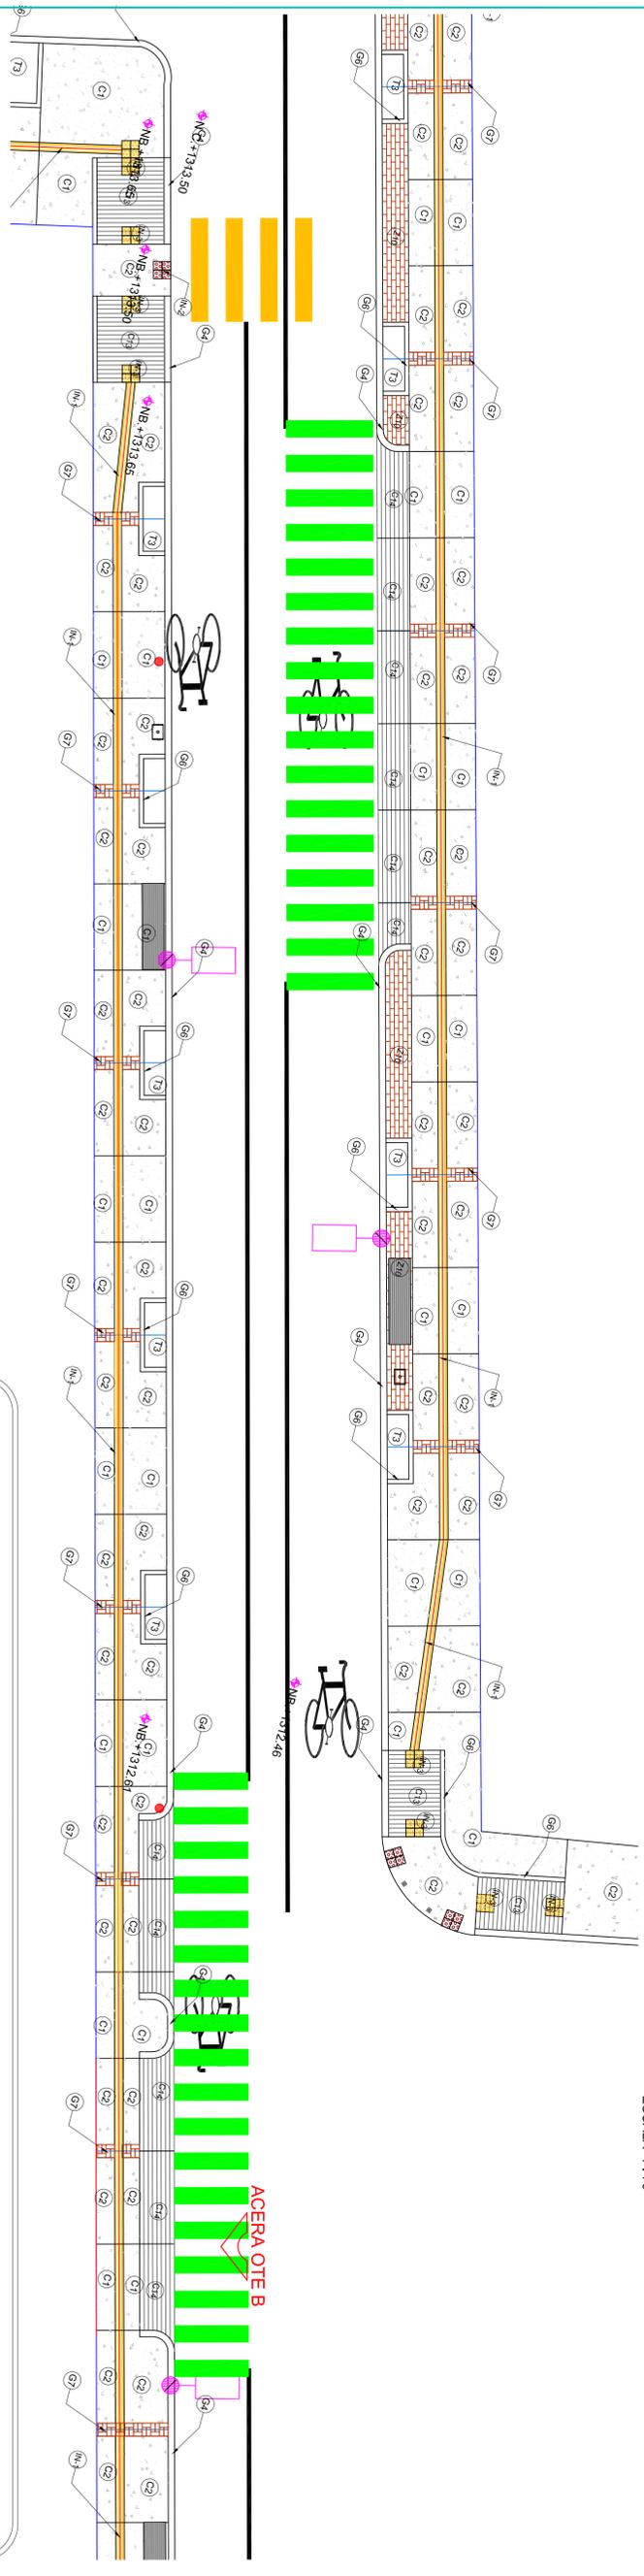

DETALLE ACERA ORIENTE B
ESCALA 1:75

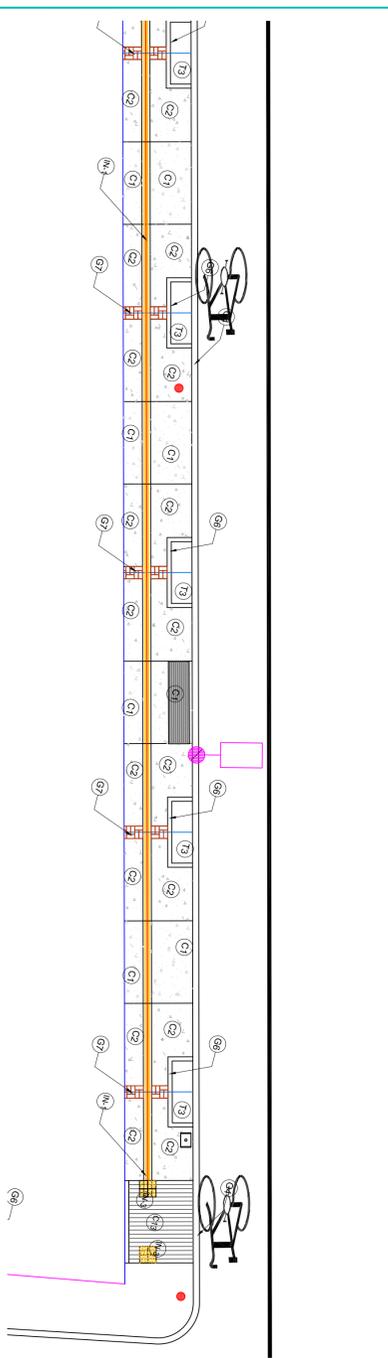

DETALLE ACERA ORIENTE B
ESCALA 1:50

CONCRETOS	ACABADOS	JUNTAS
C1 BANQUETA DE CONCRETO f=150kg/cm ² DE 10 cm DE ESPESOR ACABADO SEMIPLANO, CON FIBRA DE POLIPROPILENO (900 gr/m ³) SE REMATARA CON VOLTEADOR METALICO INCLUIVE: CIMBRA, COLADO, VIBRADO, DESMIBRADO, MATERIALES, EQUIPO, HERRAMIENTA Y MANO DE OBRA.	C7 CENEFRA DE 30 cms. DE ANCHO ELABORADA CON ADOPRECETO DE 10 X 20 X 5 cms. DE ESPESOR, COLOR ROLLO ASENVADO SOBRE CAMA DE ARENA CERVIDA, DE 5 cms. DE ESPESOR, EMBOQUILLADO CON ARENA FINA Y BARRIDO EN LA SUPERFICIE. INCLUIVE: NIVELACION Y COMPACTACION DEL TERRENO, NIVELACION DE ARENA, CORTES, MATERIALES, EQUIPO Y MANO DE OBRA. (ver plano de Detalles Construktivos)	J1 JUNTA DE DILATACION DE CETO TEX DISTRIBUIDA A CADA 30 m DE LONGITUD CON 1,30 cm. DE ESPESOR
C2 BANQUETA DE CONCRETO f=150kg/cm ² DE 10 cm. DE ESPESOR, ACABADO LAVADO CON AGRGADO EXPUESTO A BASE DE GRAVA DE 3/8" CON FIBRA DE POLIPROPILENO (900 gr/m ³) SE REMATARA VOLTEADOR ANTES DEL LAVADO. INCLUIVE: CIMBRA, COLADO Y VIBRADO, DESMIBRADO, MATERIALES, EQUIPO, HERRAMIENTA Y MANO DE OBRA.	C8 CENEFRA DE 20 cms. DE ANCHO ELABORADA CON ADOPRECETO DE 10 X 20 X 5 cms. DE ESPESOR, COLOR ROLLO ASENVADO SOBRE CAMA DE ARENA CERVIDA, DE 5 cms. DE ESPESOR, EMBOQUILLADO CON ARENA FINA Y BARRIDO EN LA SUPERFICIE. INCLUIVE: NIVELACION Y COMPACTACION DEL TERRENO, NIVELACION DE ARENA, CORTES, MATERIALES, EQUIPO Y MANO DE OBRA. (ver plano de Detalles Construktivos)	J2 JUNTAS FRAS: SEGUI PLANO ARQUITECTONICO
C19 RAMPA DE CONCRETO f=150kg/cm ² DE 12 cm DE ESPESOR, ACABADO RAVADO GRSO DE 3/4", REFORZADA CON FIBRA DE POLIPROPILENO (900 gr/m ³) SE REMATARA CON VOLTEADOR ANTES DEL LAVADO. INCLUIVE: CIMBRA, COLADO Y VIBRADO, DESMIBRADO, MATERIALES, EQUIPO, HERRAMIENTA Y MANO DE OBRA.	C9 CAMA DE GRAVA, DE 3/4" DE 8 cm. DE ESPESOR SOBRE TERRENO COMPACTADO. (ver plano de Detalles Construktivos)	J3 TIERRA VEGETAL PARA JARDIN, DE 15.0 cm DE ESPESOR.
C14 RAMPA DE CONCRETO DE 15 cms. DE ESPESOR, ACABADO RAVADO, ARMADO CON VARILLA CORRUADA DE 3/8" @ 30cms. EN AMBOS SENTIDOS. (limpia vehiculos)	Z7 FRAMA DE ADOPRECETO DE 10 X 20 X 5 cms. DE ESPESOR EN COLOR VERDE, EMBOQUILLADO CON ARENA FINA, Y BARRIDO EN LA SUPERFICIE. INCLUIVE: NIVELACION Y COMPACTACION DEL TERRENO, NIVELACION DE ARENA, CORTES, MATERIALES, EQUIPO Y MANO DE OBRA. (ver plano de Detalles Construktivos)	T1 TIERRA NATURAL
GUARNICIONES		
C4 GUARNICION TRAPEZOIDAL, DE 15.0 cm. DE CORONA, 21cm. DE BASE Y 40 cm DE ALTO, DE CONCRETO PREMEZCLADO f=150 kg/cm ² , COLADA EN TRAMOS DE 3 m, ACABADO CON VOLTEADOR, INCLUIVE: CIMBRADO CON FORMAS METALICAS, COLADO, DESMIBRADO, MATERIALES, EQUIPO, HERRAMIENTA Y MANO DE OBRA.	N4 GUIA DE INVIDENTE CON PISO PORCELANICO (N1) CODIGO AVANCE, DE 19.5 X 19.5cm TODA MASA COLORADA CON LINEAS EN SOBRE RELIEVE QUE INDICAN LA DIRECCION A SEGUIR, COLOR MOSTAZA, MARCA VITWOMEX.	
C6 GUARNICION RECTANGULAR DE 10 X 20 cm DE SECCION, DE CONCRETO PREMEZCLADO f=150 kg/cm ² , SE REMATARA CON VOLTEADOR METALICO, COLADA EN TRAMOS DE 3 m, INCLUIVE: CIMBRADO, DESMIBRADO, MATERIALES, EQUIPO, HERRAMIENTA Y MANO DE OBRA.	N2 GUIA DE INVIDENTE CON PISO PORCELANICO (N2) CODIGO ALTO, DE 19.5 X 19.5 cm TODA MASA COLORADA CON FORMA O TEXTURAS ESFERICAS COLOR MOSTAZA, MARCA VITWOMEX.	
	N3 GUIA DE INVIDENTE CON PISO PORCELANICO (N3) CODIGO ALTA, DE 19.5 X 19.5 cm TODA MASA COLORADA CON FORMA O TEXTURAS ESFERICAS COLOR MOSTAZA, MARCA VITWOMEX.	

Chihuahua
 AMANECE PARA TODOS
JUÁREZ
 INDEPENDIENTE
 Herencia, Ciudad | Juarez 2018-2021

SIMBOLOGIA

Nota importante:
 Los niveles de calle y banquetta en la propuesta de trazo e imagen urbana, deberán respetar el nivel actual existente al eleccular la obra.

LOCALIZACION

 NORTE

Instituto Municipal de Planeación y Desarrollo

ARQ. LUIS E. MARTINEZ C.
 Director General del Instituto

DR. ROBERTO MORA PALACIOS
 Director General del Instituto

Comando:
 COMANDANTE DE MANDO E INGENIERIA
 I . M . I . P .

Fase:
 MAYO 2020

Observación:
 CD. JUAREZ, CHIH.

ESCALA:
 INDICADA

Clave:
AC-04

IMAGEN URBANA "PILA DE LA CHAVENA" ACABADOS