






PLANO LLAVE DE UBICACIÓN DE ZONAS
ESCALA: 1:3000

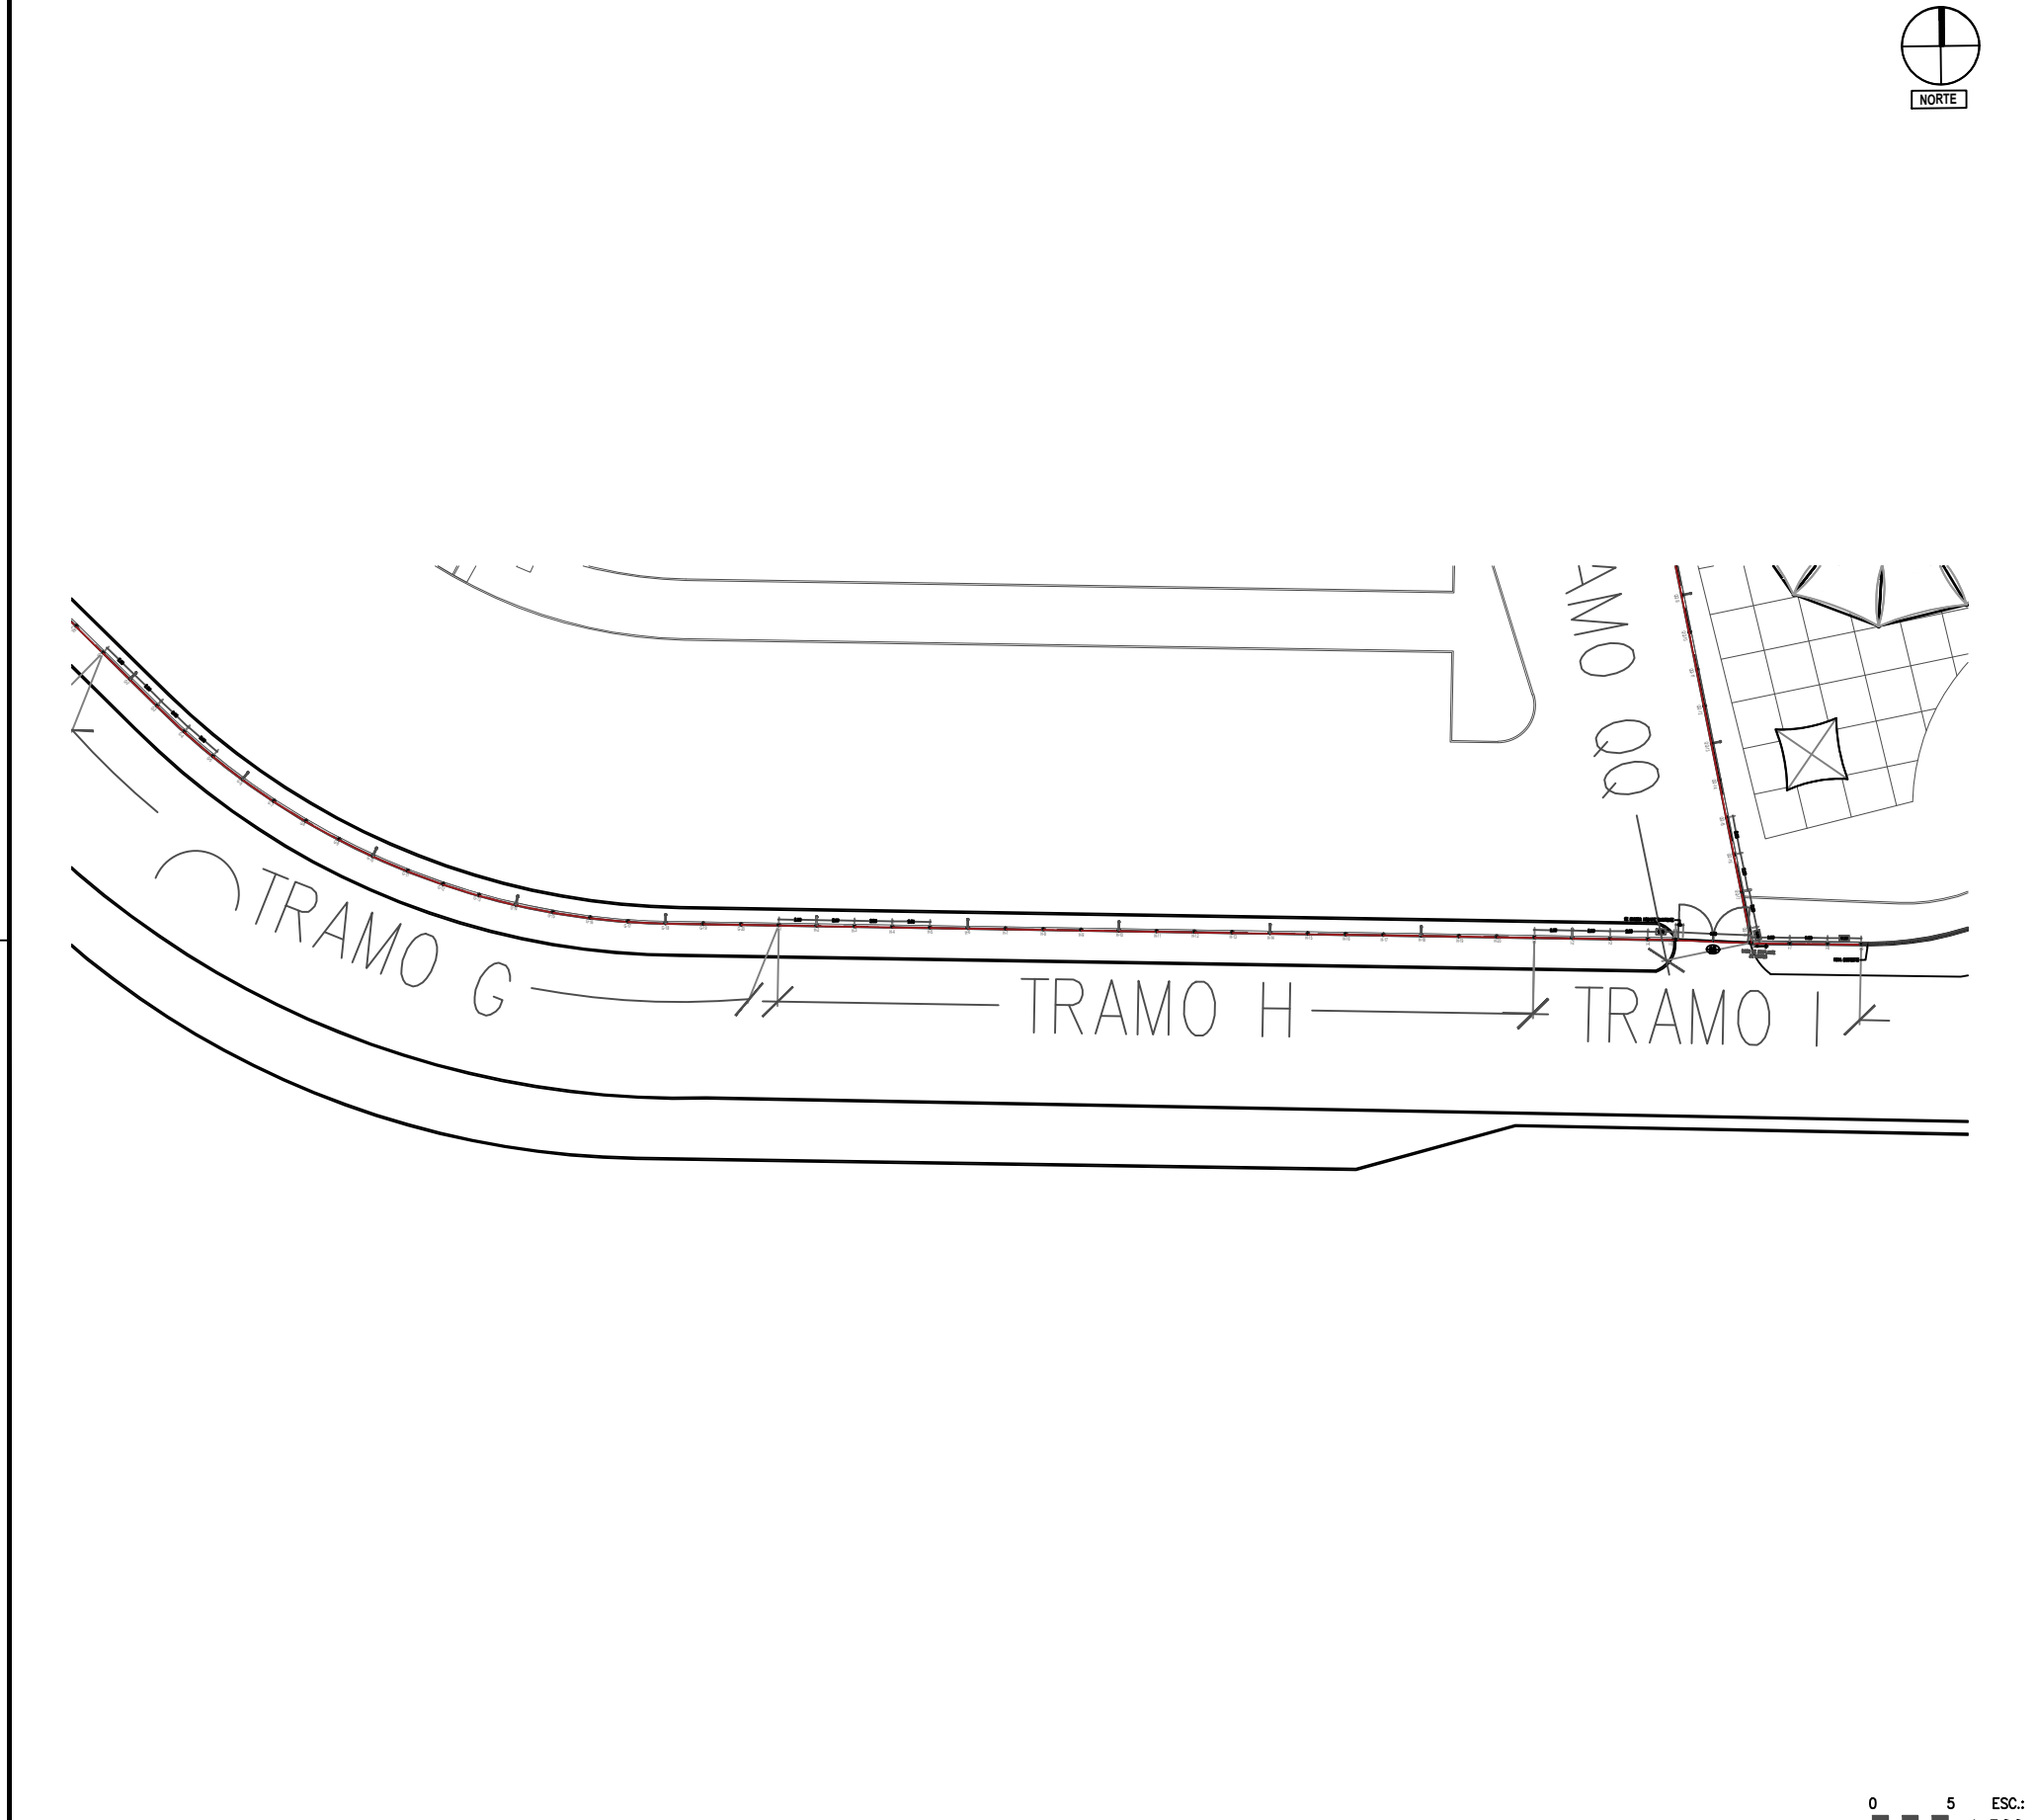


PLANO DE UBICACIÓN DE TRAMOS ZONA 3
ESCALA: 1:500

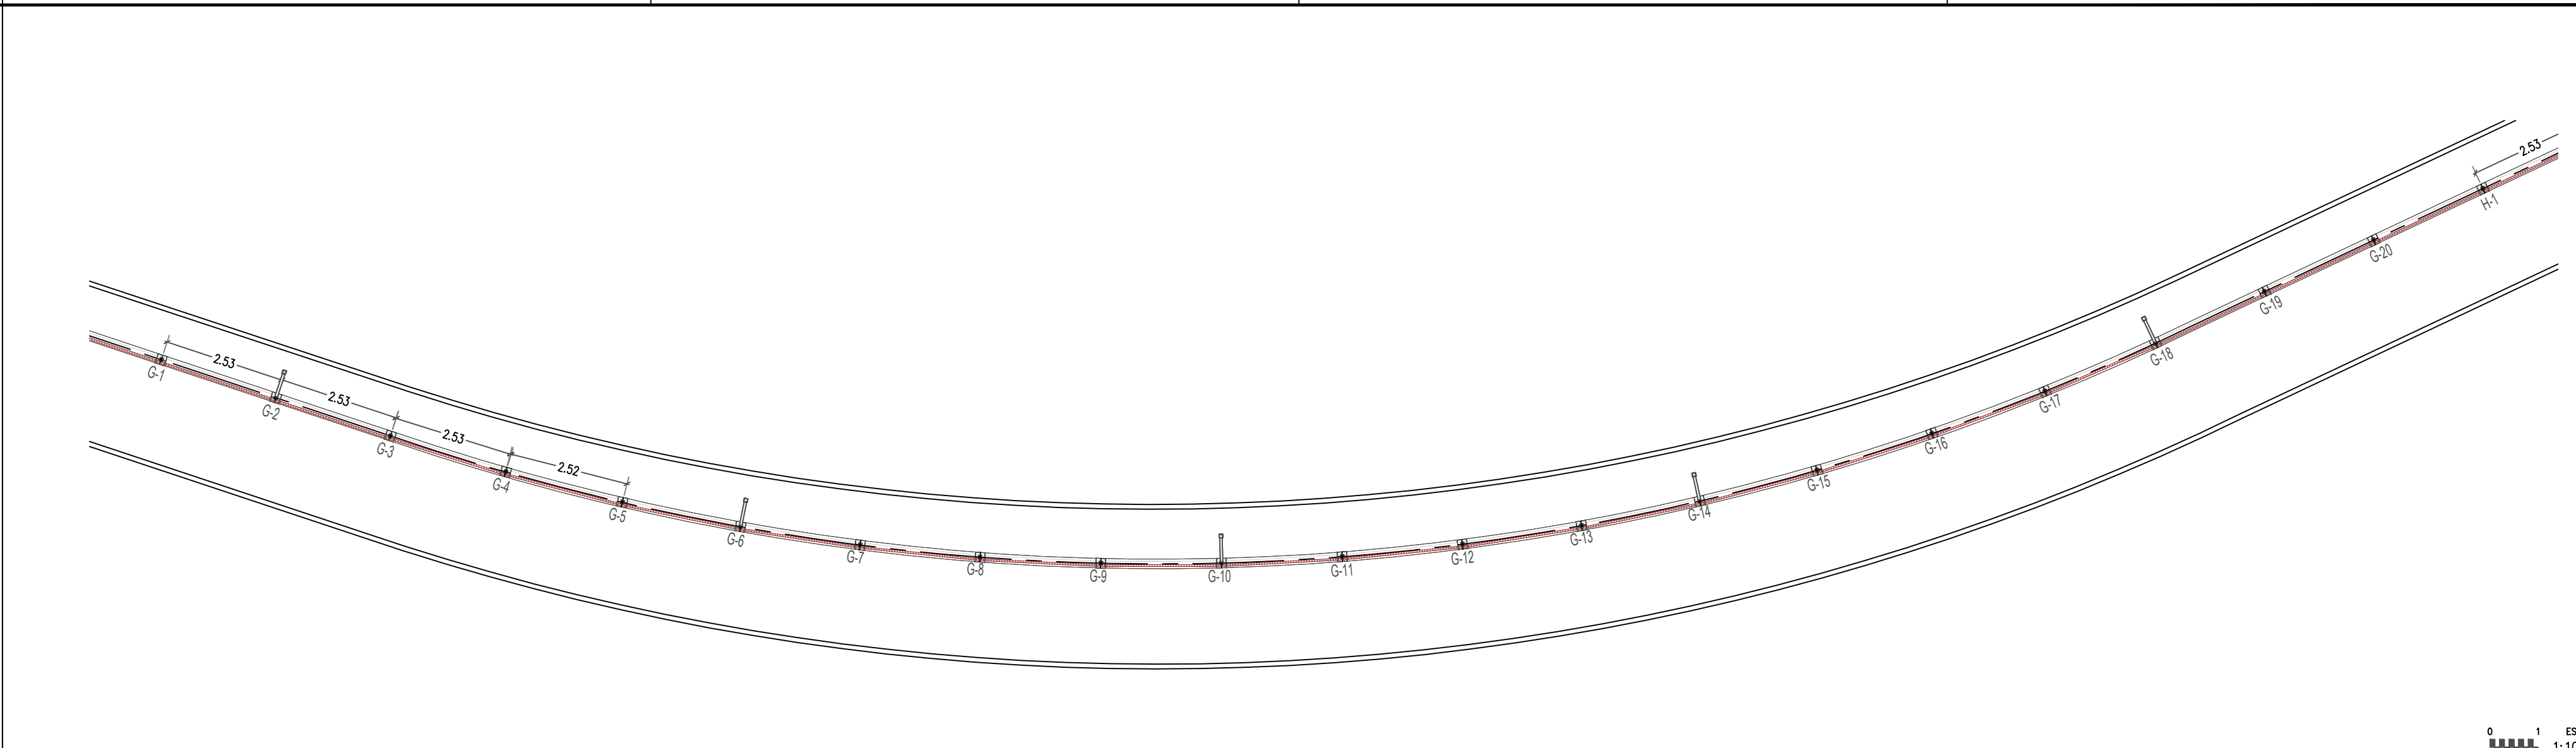

PLANTA DE REJA PERIMETRAL (SECCIÓN TIPO 1) TRAMO G
ESCALA: 1:100

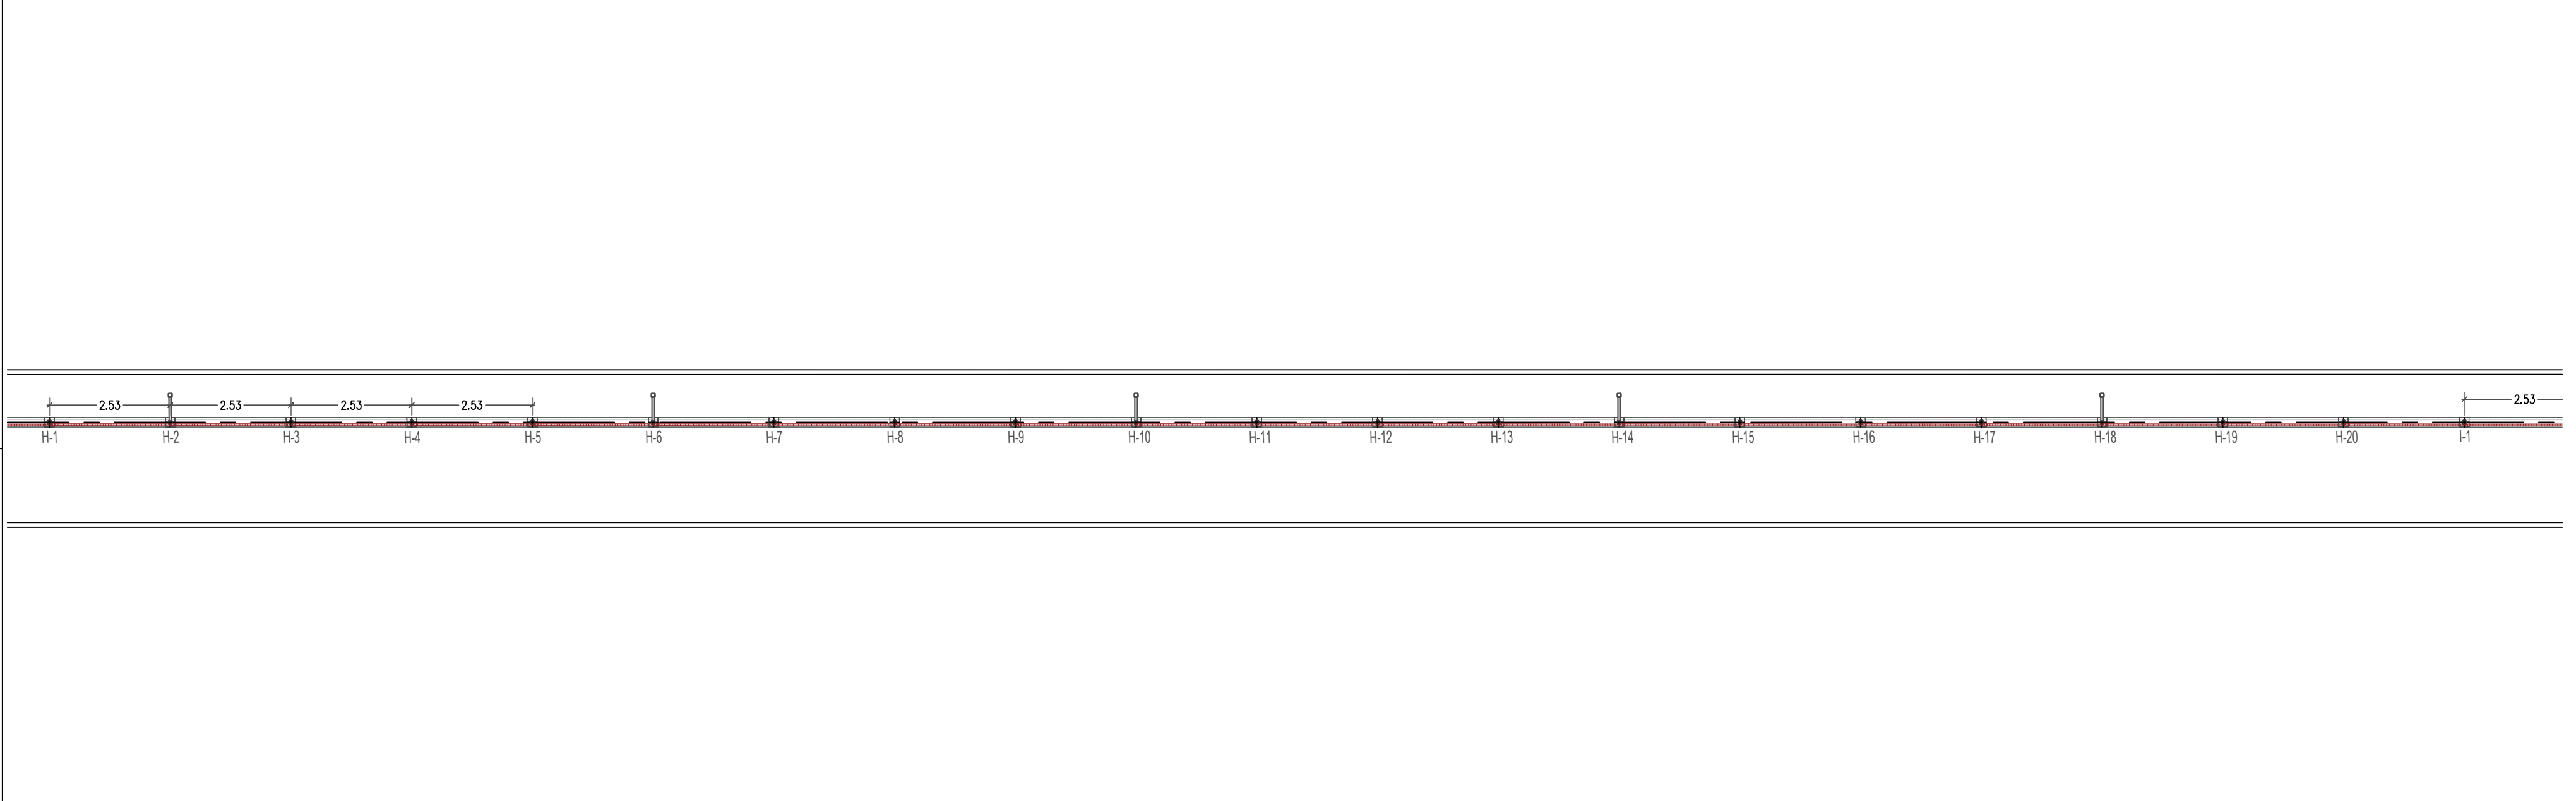

PLANTA DE REJA PERIMETRAL (SECCIÓN TIPO 1) TRAMO H
ESCALA: 1:100

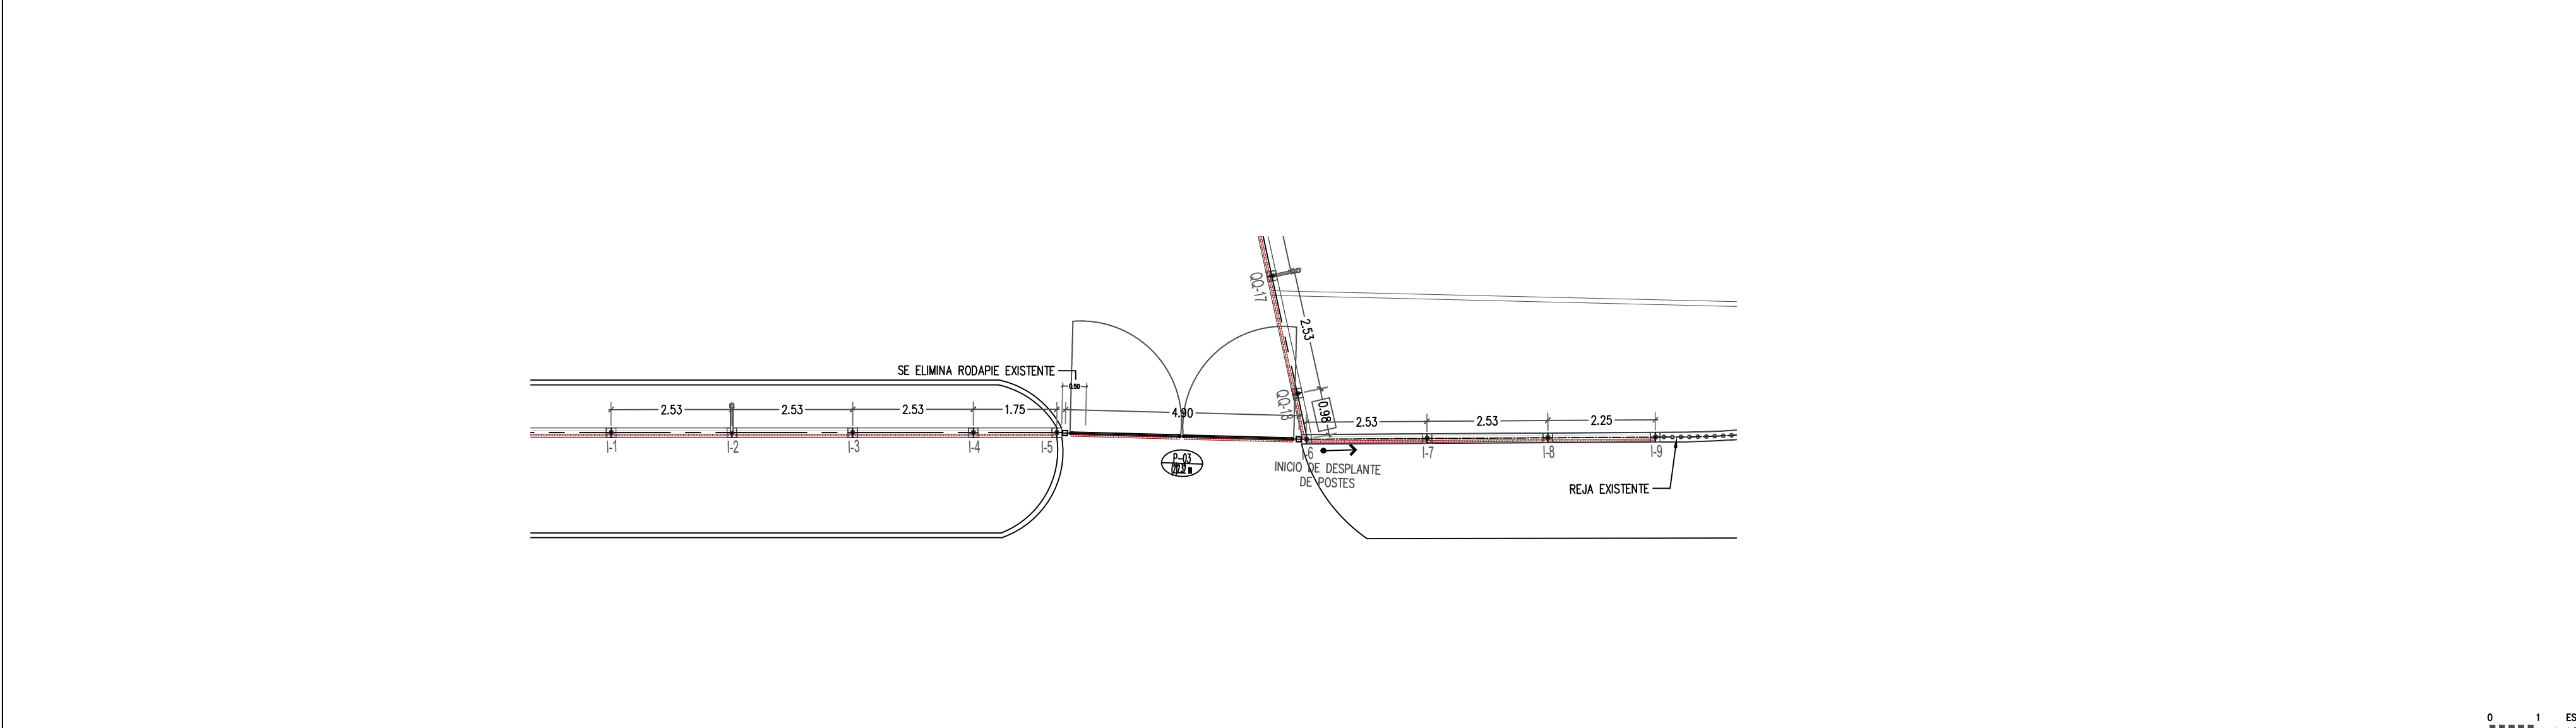

PLANTA DE REJA PERIMETRAL SECCIÓN TIPO 1) TRAMO I
ESCALA: 1:100




SECRETARÍA DE COMUNICACIONES Y OBRAS PÚBLICAS

DIRECCIÓN DE OBRAS PÚBLICAS

DEPARTAMENTO DE PROYECTOS

NORTE Y VIENTOS DOMINANTES:

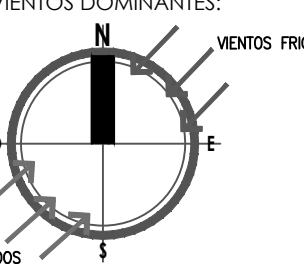

SIMBOLOGÍA:

- EJE ESTRUCTURAL
- REFERENCIA DE ELEVACION EXTERIOR
- REFERENCIA DE CORTE LONG. O TRANS.
- REFERENCIA DE ELEVACION INTERIOR
- ACCESO PRINCIPAL

INDICACION DE NIVEL

INDICACION DE CAMBIO DE NIVEL

CLAVE DE PLAFONES

CLAVE DE PISOS

INDICACION DE PENDIENTE

MUEBLE SANITARIO

MAMPARA SANITARIA

ACABADOS EN MUROS

NOTA DE ACLARACION

CLAVE DE PUERTA

CLAVE DE VENTANA

INDICACION DE ARRANQUE

VERSION DE REVISION

EQUIPOS ESPECIALES

NOTAS GENERALES:

- NO TOMAR MEDIDAS CON ESCALIMETRO, LAS COTAS SIEN AL DIBUJO.
- LAS DIMENSIONES ESPECIFICADAS EN ESTE PLANO ESTAN DADAS EN METROS A MENOS QUE SE INDIQUE LO CONTRARIO.
- CUALQUIER MODIFICACION A ESTE PLANO, DEBERA ESTAR AUTORIZADA POR EL ARQUITECTO DISEÑADOR Y SUS INGENIEROS ESPECIALISTAS.
- LA INFORMACION CONTENIDA EN ESTE PLANO ES PROPIEDAD PRIVADA DE LA SECRETARIA DE COMUNICACIONES Y OBRAS PUBLICAS DEL ESTADO DE CHIHUAHUA (SCOP).

NOTAS ESPECIFICAS:

MARCO LEGAL Y NORMATIVO:

1.- REGLAMENTO DE CONSTRUCCION Y NORMAS TECNICAS DEL MUNICIPIO DE CHIHUAHUA.

2.- REGLAMENTO DE CONSTRUCCION CIVIL, SEÑALICA Y RUTAS DE EVACUACION DEL ESTADO DE CHIHUAHUA.

3.- AMERICAN NATIONAL STANDARDS INSTITUTE.

4.- AMERICAN INSTITUTE OF STEEL CONSTRUCTION.

5.- AMERICAN INSTITUTE OF STEEL CONSTRUCTION.

6.- NORMA OFICIAL MEXICANA PARA INSTALACIONES ELECTRICAS NOM-001-SECE-2012.

7.- NORMA OFICIAL MEXICANA PARA INSTALACIONES HIDROSANTARIAS EN EL REGIMEN DE LA LEY DE OBRAS PUBLICAS FEDERALES (2012-2015), TERCERA EDICION.

8.- NORMA OFICIAL MEXICANA PARA INSTALACIONES DE GAS NOM-004-SECE-2004.

9.- REGLAMENTO DE ACCESIBILIDAD PARA PERSONAS CON DISCAPACIDAD DEL ESTADO DE CHIHUAHUA.

10.- PARA PROTECCION CIVIL, SEÑALICA Y RUTAS DE EVACUACION NOM-001-SPPS-2008, NOM-002-SPPS-2010, NOM-008-SPPS-2008 Y NOM-009-SPPS-2011.

11.- PARA LAS INSTALACIONES DE AIRE ACONDICIONADO: SHOWN Y ASHRAE 90.1-2013.

SECRETARIA DE DESARROLLO URBANO Y ECOLOGIA

AUTORIZACION DEL SOLICITANTE:

SECRETARIA DE DESARROLLO URBANO Y ECOLOGIA

TABLA A.1 DETERMINACION DEL RIESGO DE INCENDIO

CONCEPTO	RIESGO DE INCENDIO	
	ORDINARIO	AUTO
SUPERFICIE CONSTRUIDA EN m2	ORDINARIO	AUTO

PORTANTO, EL RIESGO ES: **ORDINARIO**

SUPERFICIES:

TERRENO: 226,918.46 m2

CONSTRUCCION (EDIFICACION): 000.00 m2

CONSTRUCCION (AMPLIACION): 000.00 m2

CONSTRUCCION (DEMOLICIONES): 000.00 m2

CONSTRUCCION (OBRAS EXTERIORES): 000.00 m2

TUBICACION:

PARKWAY CENTRAL AV. TECNOLÓGICO S/N, 32528

CUADRA JUAREZ, JUAREZ, CHIHUAHUA

GEOLOCALIZACION:

31° 41' 16.57" N

106° 25' 21.82" O

ALTITUD 1,134 MSNM

REVISOR:

ARQ. JOSUÉ ALAN FLORES HERNÁNDEZ

JEFE DEL DEPARTAMENTO DE PROYECTOS

COLABORADORES:

DIRECTOR GENERAL: ARQ. MARCO ANTONIO GARCÍA

COORDINADOR: ARQ. MARCO ANTONIO GARCÍA

COLABORADORES: ARQ. JUAN DE DIOS CASTILLO FLORES

PROYECTO LOCAL: ARQ. MARCO ANTONIO GARCÍA

ESCALA: INDICADA EN METROS

FECHA: 27/ Julio/ 2020

NOMBRE DEL PROYECTO: PROYECTO EJECUTIVO DE REHABILITACIÓN PARQUE CENTRAL CIUDAD JUÁREZ

NOMBRE DEL PLANO: PLANTA DE REJA PERIMETRAL DEACERO ZONAS 3 PARQUE CENTRAL PONIENTE

No del PLANO: A6.07-PP

HERRERIA