

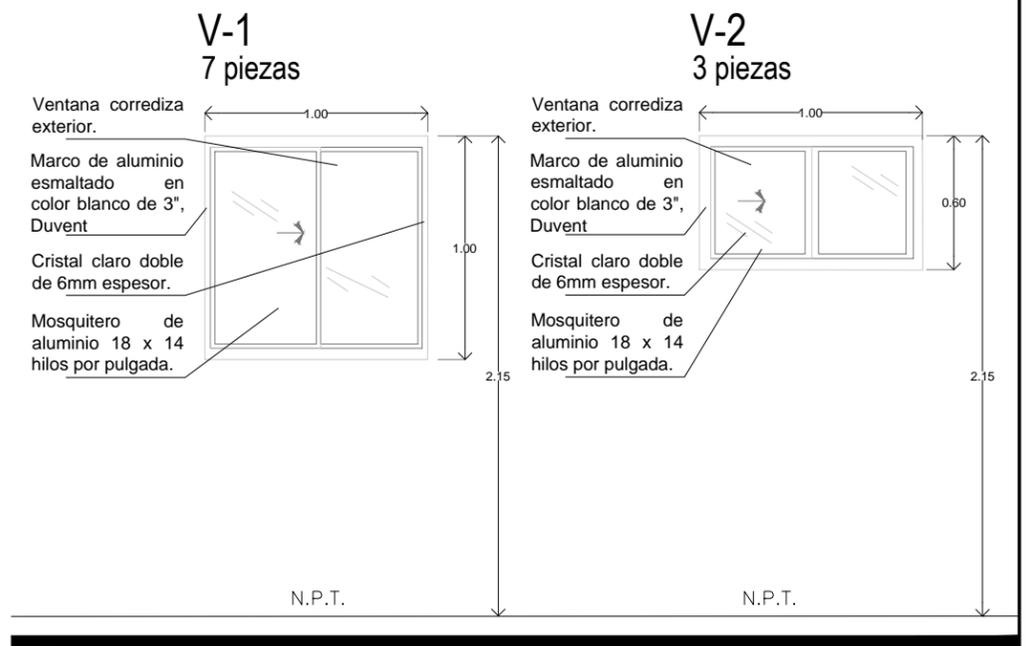
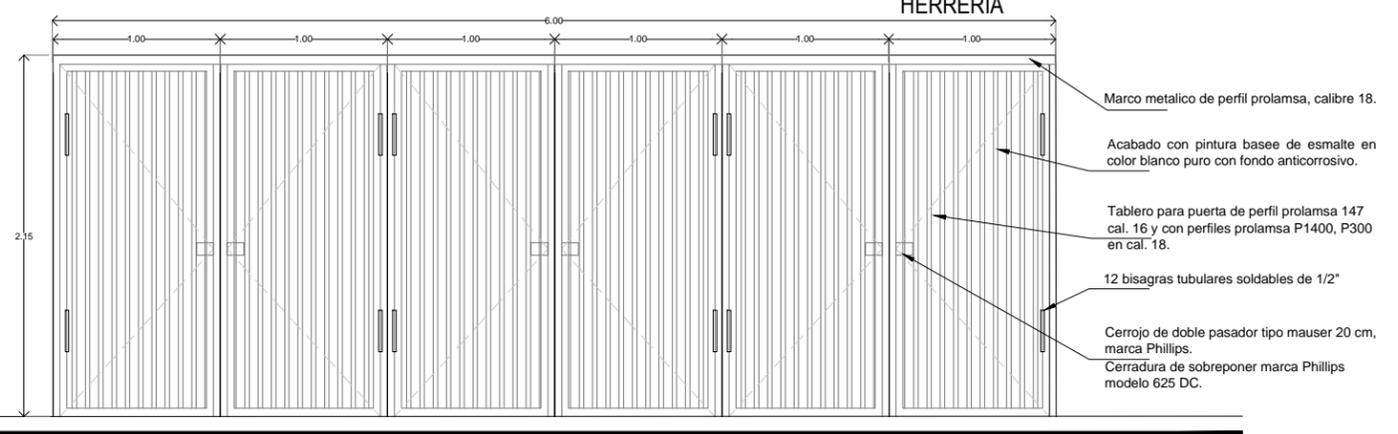
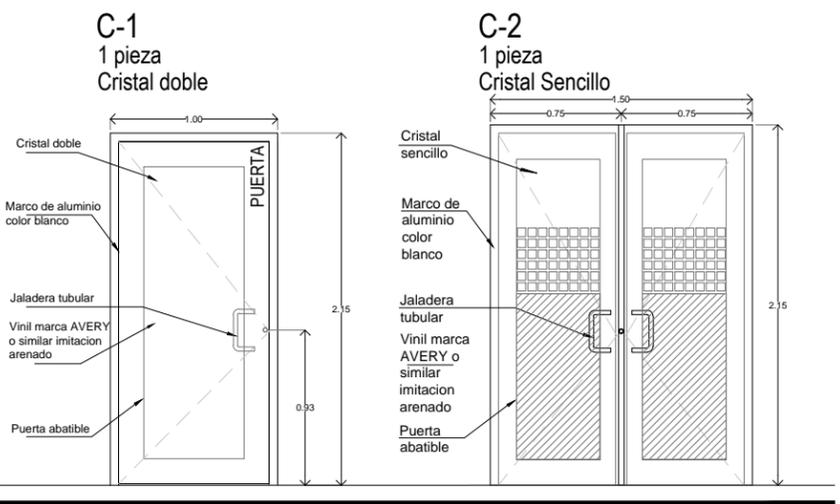
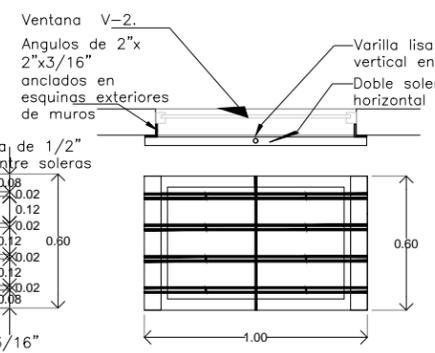
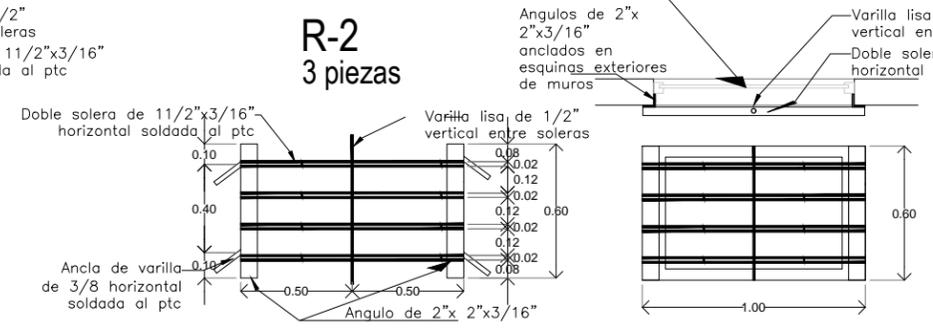


SIMBOLOGÍA	
V-1	INDICA CANCELERIA EXTERIOR, VENTANAS.
R-1	INDICA REJAS DE PROTECCION EN VENTANAS
P-1	INDICA PUERTAS DE CARPINTERIA.
C-1	INDICA PUERTAS DE CANCELERIA.
H-1	INDICA PUERTAS DE HERRERIA

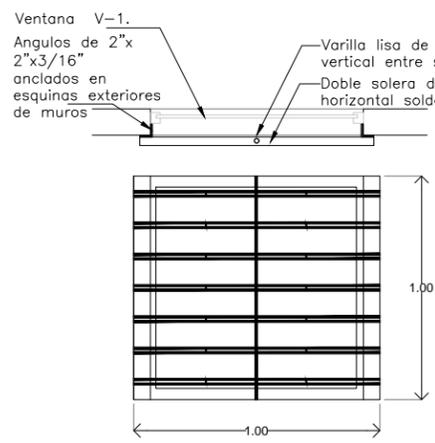

**PLANTA DE PUERTAS HERRERIA Y CANCELERIA**  
ESCALA 1:50

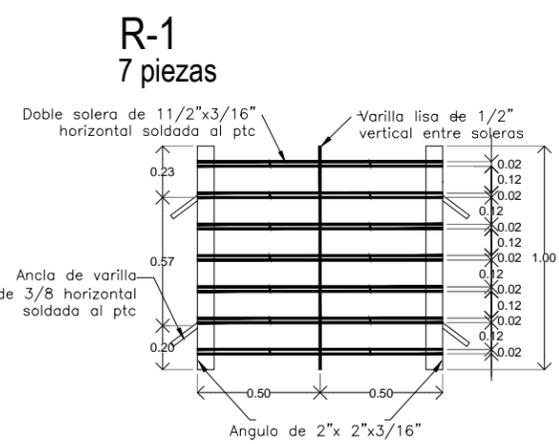

**DETALLES DE PUERTAS HERRERIA Y CANCELERIA**  
ESCALA 1:15

SECRETARÍA DE SALUD  
Chihuahua

SALUD SECRETARÍA DE SALUD

SERVICIOS DE SALUD CHIHUAHUA

ELABORO PROYECTO EJECUTIVO:  
**SUBDIRECCIÓN DE OBRAS Y CONSERVACION**  
DEPARTAMENTO DE PROYECTOS

JEFE DE DEPARTAMENTO DE PROYECTOS:  
ARQ. EDUARDO GONZÁLEZ TEJEDA

DIBUJO:  
ARQ-001, 002

CONSULTOR DE DISEÑO/INGENIERIA:

SIMBOLOGÍA GENERAL:

- CORTE
- ELEVACIÓN
- NIVEL
- PENDIENTE
- CAMBIO DE NIVEL
- N.P.T. NIVEL DE PISO TERMINADO
- N.PR. NIVEL DE PRETEL
- N.CE. NIVEL DE CERRAMIENTO
- N.L. NIVEL DE LOSA
- N.S. NIVEL DE SANQUETA
- N.CU. NIVEL DE CUBIERTA
- N.I.L. NIVEL INFERIOR DE LOSA

NOTAS:

1. LAS COTAS RIGEN AL DIBUJO, NO SE TOMARÁN MEDIDAS A ESCALA DE ESTE PLANO.
2. NIVELES Y ACOTACIONES EN METROS.
3. COTAS A PAROS DE ALBAÑILERÍA.
4. ESTE PLANO DEBERÁ VERIFICARSE CON EL CORRESPONDIENTE RESPONSABLE DE LA INGENIERÍA, CUALQUIER DISCREPANCIA DEBERÁ CONSULTARSE CON LA DIRECCIÓN DE LA OBRA.
5. EL CONTRATISTA RECTIFICARÁ EN EL LUGAR DE LA OBRA, ANTES DE EJECUTAR, LAS DIMENSIONES Y NIVELES INDICADOS EN ESTE PLANO, DEBIDO SOMETER A LA DIRECCIÓN DE LA OBRA CUALQUIER DIFERENCIA QUE HUBIERE, ASÍ COMO LA INTERPRETACIÓN QUE DE SU PROPIO CONTRATISTA A ESTE DIBUJO.
6. TODOS LOS ACABADOS SERIADOS EN ESTE PLANO DEBERÁN EJECUTARSE DE ACUERDO A LAS ESPECIFICACIONES CORRESPONDIENTES.

INFORMACIÓN GENERAL DE PROYECTO:

SUP. AMPLIACION: 53.55 M<sup>2</sup>

SUP. REMODELACION: 245.24 M<sup>2</sup>

TOTAL: 298.79 M<sup>2</sup>

CRUM: 122.37 M<sup>2</sup>

SUP. CUBIERTA: 161.66 M<sup>2</sup>

TOTAL: 602.95 M<sup>2</sup>

ESCALA: INDICADAS

ACOTACION: METROS

NIVELES: METROS

PROYECTO  
**CESSA TIERRA NUEVA CUAUHEMOC**  
REMODELACION Y AMPLIACION

UBICACION:  
Calle 62 1.5 Col. Tierra Nueva C.P. 31524 Cd. Cuauhtemoc, Chihuahua.

FECHA:  
Mayo 2020

PLANO:  
**PLANTA HERRERIA Y CANCELERIA**

ORIENTACION: CLAVE DE PLANO:  
**HE-01c**