


CUBO DE ELEVADOR

N.Pr. +14.80

N.Pr. +12.41

N.Pr. +90

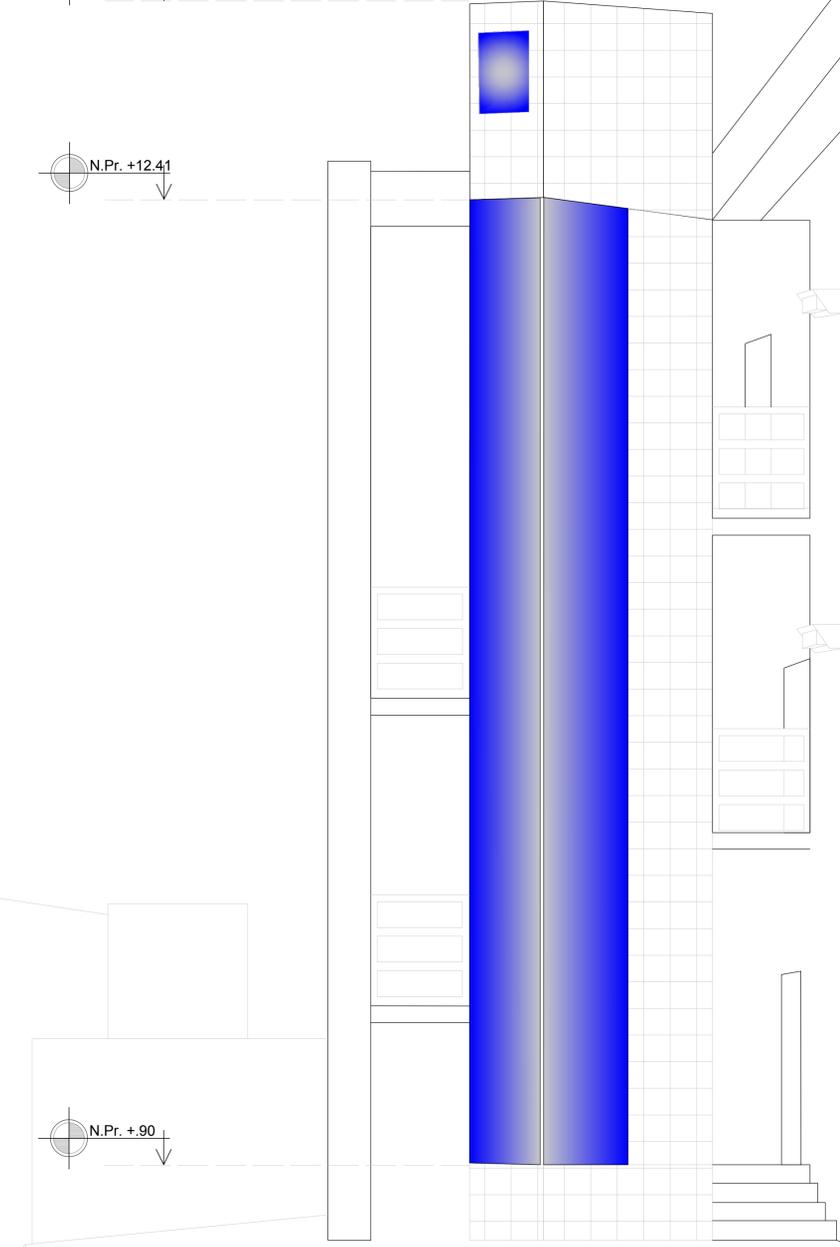

F-03 FACHADA LATERAL

ESCALA 1:40

COORDINADOR DE OBRAS:
 ARO. FRANCISCO JAVIER OROZCO
 DIBUJO:
 DEPTO. DE PROYECTOS:
 ARO. DELIA M.
 ARQ-06

CONSULTOR DE DISEÑO/INGENIERIA:

SIMBOLOGÍA GENERAL:

	CORTE
	ELEVACIÓN
	NIVEL
	PENDIENTE
	CAMBIO DE NIVEL
N.P.T.	NIVEL DE PISO TERMINADO
N.PR.	NIVEL DE PRETEL
N.CE.	NIVEL DE CERRAMIENTO
N.L.	NIVEL DE LOSA
N.B.	NIVEL DE BANQUETA
N.OU.	NIVEL DE OMBRERA
N.I.L.	NIVEL INFERIOR DE LOSA

- NOTAS:
1. LAS COTAS RIGEN AL DIBUJO, NO SE TOMARÁN MEDIDAS A ESCALA DE ESTE PLANO.
 2. NIVELES Y ACOTACIONES EN METROS.
 3. COTAS A PAROS DE ALBAÑILERÍA.
 4. ESTE PLANO DEBERÁ VERIFICARSE CON EL CORRESPONDIENTE RESPONSABLE DE LA INGENIERÍA, CUALQUIER DISCREPANCIA DEBERÁ CONSULTARSE CON LA DIRECCIÓN DE LA OBRA.
 5. EL CONTRATISTA RECTIFICARÁ EN EL LUGAR DE LA OBRA, ANTES DE EJECUTAR, LAS DIMENSIONES Y NIVELES INDICADOS EN ESTE PLANO, DEBIENDO SOMETER A LA DIRECCIÓN DE LA OBRA CUALQUIER DIFERENCIA QUE HUBIERE, ASÍ COMO LA INTERPRETACIÓN QUE DE EL PROPIO CONTRATISTA A ESTE DIBUJO.
 6. TODOS LOS ACABADOS SEÑALADOS EN ESTE PLANO DEBERÁN EJECUTARSE DE ACUERDO A LAS ESPECIFICACIONES CORRESPONDIENTES.

INFORMACIÓN GENERAL DE PROYECTO:

SUPERFICIE DE REMODELACIÓN:	452.00 M2
ESCALA:	INDICADAS
ACOTACION:	METROS
NIVELES:	METROS

PROYECTO ARQUITECTÓNICO:
AUDITORIO
CD. JUAREZ, CHIH.
 UBICACIÓN:
 AV. PASEO TRIUNFO DE LA REPUBLICA, COL. PARTIDO ROMERO, CD. JUAREZ, CHIH.

FECHA:
 SEPTIEMBRE/2018
 PLANO:
FACHADA ELEVADOR

ORIENTACIÓN:
 CLAVE DE PLANO:
FG-01