
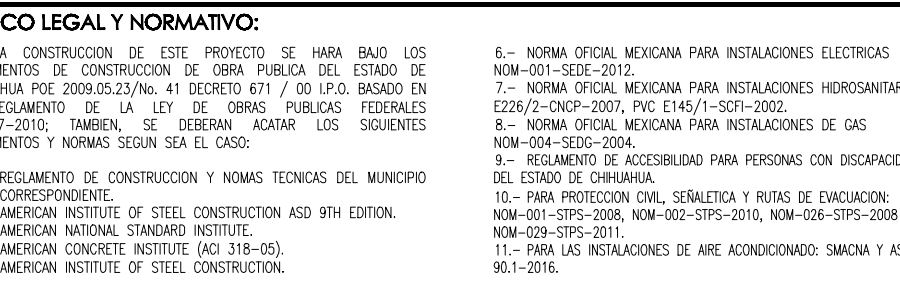


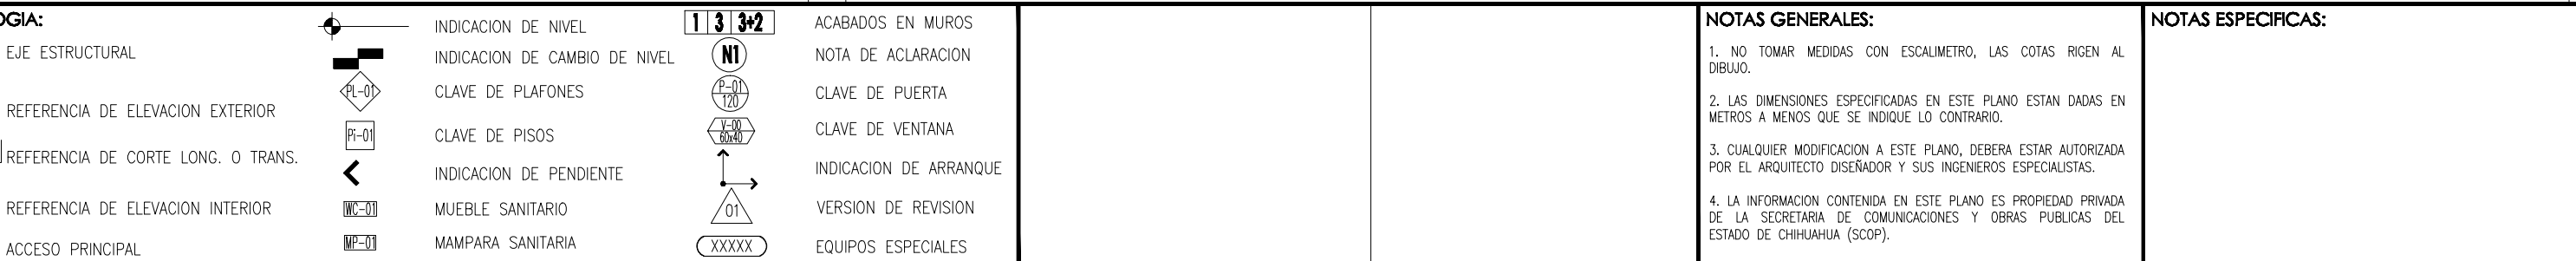

DIRECTOR RESPONSABLE DE OBRA:		
NOMBRE DEL PERITO RESPONSABLE DE LA OBRA CEDULA PROFESIONAL XXXXXXXXXX D.U.C. XXXXX		
CORRESPONSABLE ARQUITECTONICO:		
NOMBRE DEL PERITO CORRESPONSABLE ARQUIT. CEDULA PROFESIONAL XXXXXXXXXX D.U.C. XXXXX		
CORRESPONSABLE ESTRUCTURAL:		
NOMBRE DEL PERITO RESPONSABLE DE LA ESTRUCTURA CEDULA PROFESIONAL XXXXXXXXXX D.U.C. XXXXX		
PERITO DE INSTALACION ELECTRICA:		
NOMBRE DEL PERITO DE INSTALACION ELECTRICA CEDULA PROFESIONAL XXXXXXXXXX D.U.C. XXXXX		
PERITO DE INSTALACION DE GAS:		
NOMBRE DEL PERITO DE INSTALACION DE GAS CEDULA PROFESIONAL XXXXXXXXXX D.U.C. XXXXX		
DESARROLLO URBANO Y ECOLOGIA:		
JUNTA CENTRAL DE AGUA Y SANEAMIENTO:		
PROTECCION CIVIL:		
AUTORIZACION DEL SOLICITANTE:		
SECRETARIA DE DESARROLLO URBANO Y ECOLOGIA		
TABLA A.1 DETERMINACION DEL RIESGO DE INCENDIO		
CONCEPTO	RIESGO DE INCENDIO	
SUBCATEGORIA	ORDINARIO	AJO
	ASIGNAR A 3.000	IGUAL O MAYOR DE 3.000
POR TANTO, EL RIESGO ES: ORDINARIO		
SUPERFICIES:		
TERRENO:	226.978.44 m ²	
CONSTRUCCION (EDIFICACION):	000.00 m ²	
CONSTRUCCION (AMPLIACION):	000.00 m ²	
CONSTRUCCION (DEMOLICIONES):	000.00 m ²	
CONSTRUCCION (OBRAS EXTERIORES):	000.00 m ²	
UBICACION:		
PARQUE CENTRAL AV. TECNOLOGICO S/N/ 23338		
CIUDAD JUÁREZ, JUÁREZ, CHIHUAHUA		
GEOLOCALIZACION:		
31° 41' 16.57" N		
106° 37' 21.82" O		
ALTITUD 1.134 MSNM		
REVISO:		
AJO, JOSUÉ ALAN FLORES HERNANDEZ		
JEFE DEL DEPARTAMENTO DE PROYECTOS		
COLABORADORES:		
DIRECTOR GENERAL: Ara. María Soledad Hernández		
COORDINADOR: Ara. Marco Antonio González R.		
COORDINADOR: Ara. Ismael Hernández Vega		
Ara. Juan de Dios Castillo Flores		
ASISTENTE LOCAL: Ara. Mario Celedonio Méndez		
gdu		
Escuela de Planeación Urbana		
ESCALA:		
INDICADA		
DIMENSIONES:		
EN METROS		
FECHA:		
CLAVE:		
FECHA: 10/Agosto/ 2020		
NOMBRE DEL PROYECTO:		
PROYECTO EJECUTIVO DE		
REHABILITACIÓN PARQUE		
CENTRAL CIUDAD JUÁREZ		
NOMBRE DEL PLANO:		
PLAZA EMBARCADERO		
DETALLES DE BARANDAL		
No DEL PLANO:		
A1.02		