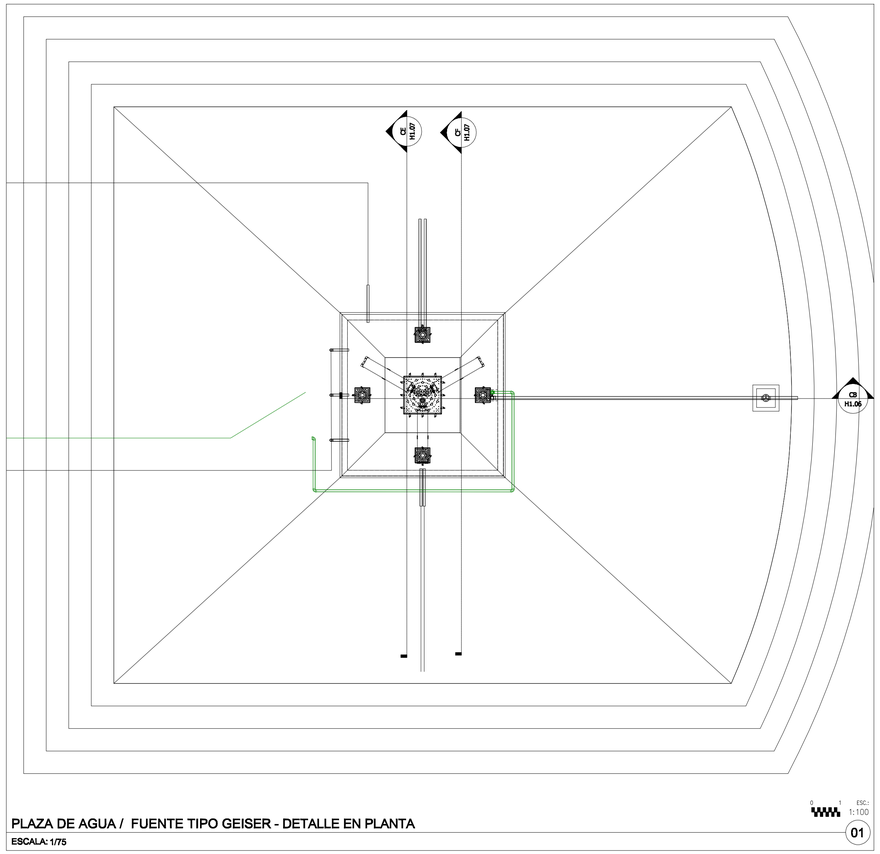

PLAZA DE AGUA / FUENTE TIPO GEISER - DETALLE EN PLANTA

ESCALA: 1/75

ESC: 1:100

01

2	TUBERIA PVC 3" CED 40. PARA VACIADO, CONECTADO AL DRENAJE, PROPORCIONADO POR EL CLIENTE
13	VALVULA DE 3", PROPORCIONADO POR EL CLIENTE
3	TUBERIA PVC 2" CED 40. PARA SUCCION DE FONDO, PROPORCIONADO POR EL CLIENTE
16	VALVULA CHECK 2", PROPORCIONADO POR EL CLIENTE
4	TUBERIA PVC 2" CED 40. PARA RETORNO DE AGUA FILTRADA, PROPORCIONADO POR EL CLIENTE

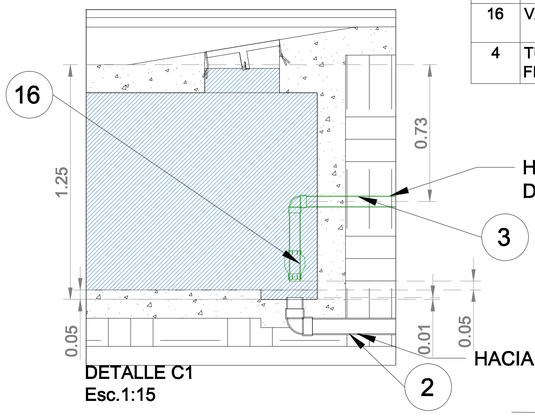

DETALLE C1
Esc.1:15

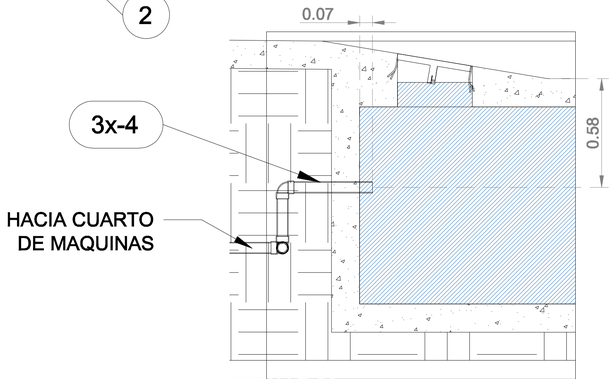

DETALLE C2
Esc.1:15

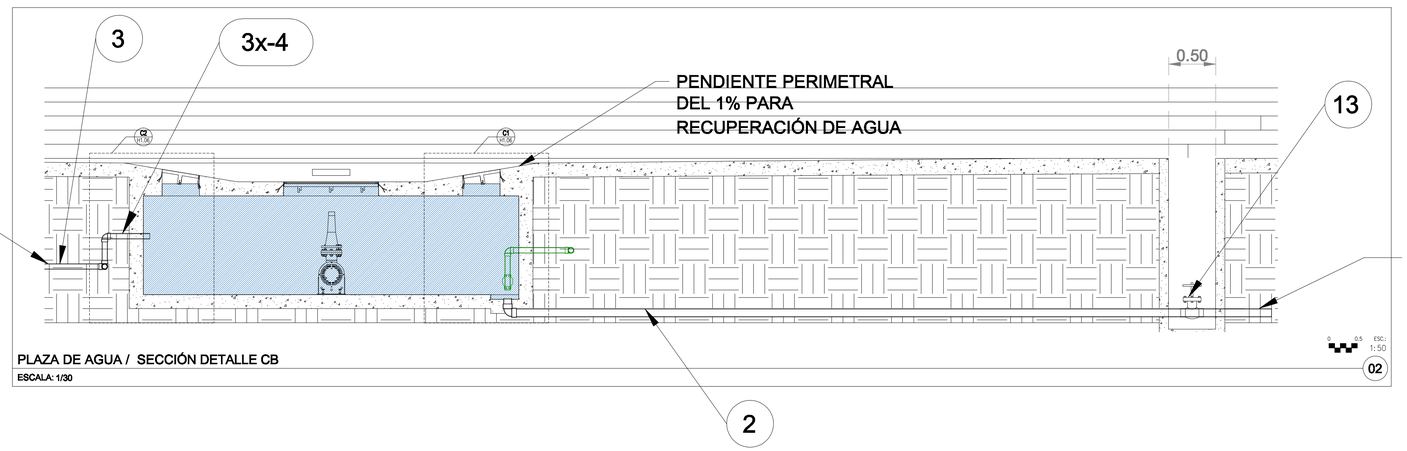

PLAZA DE AGUA / SECCIÓN DETALLE CB

ESCALA: 1/30

ESC: 1:50

02

PROYECTO:

FUENTE A PISO MODULO TRIPLE PARQUE CD. JUAREZ

DETALLE DE TUBERÍAS VACIADO, SUCCIÓN Y RETORNO

LOCALIZACION

CROQUIS DE LOCALIZACIÓN
AV. TECNOLÓGICO
AV. PASEO DE LA VICTORIA
AV. PASEO TRIUNFAL