




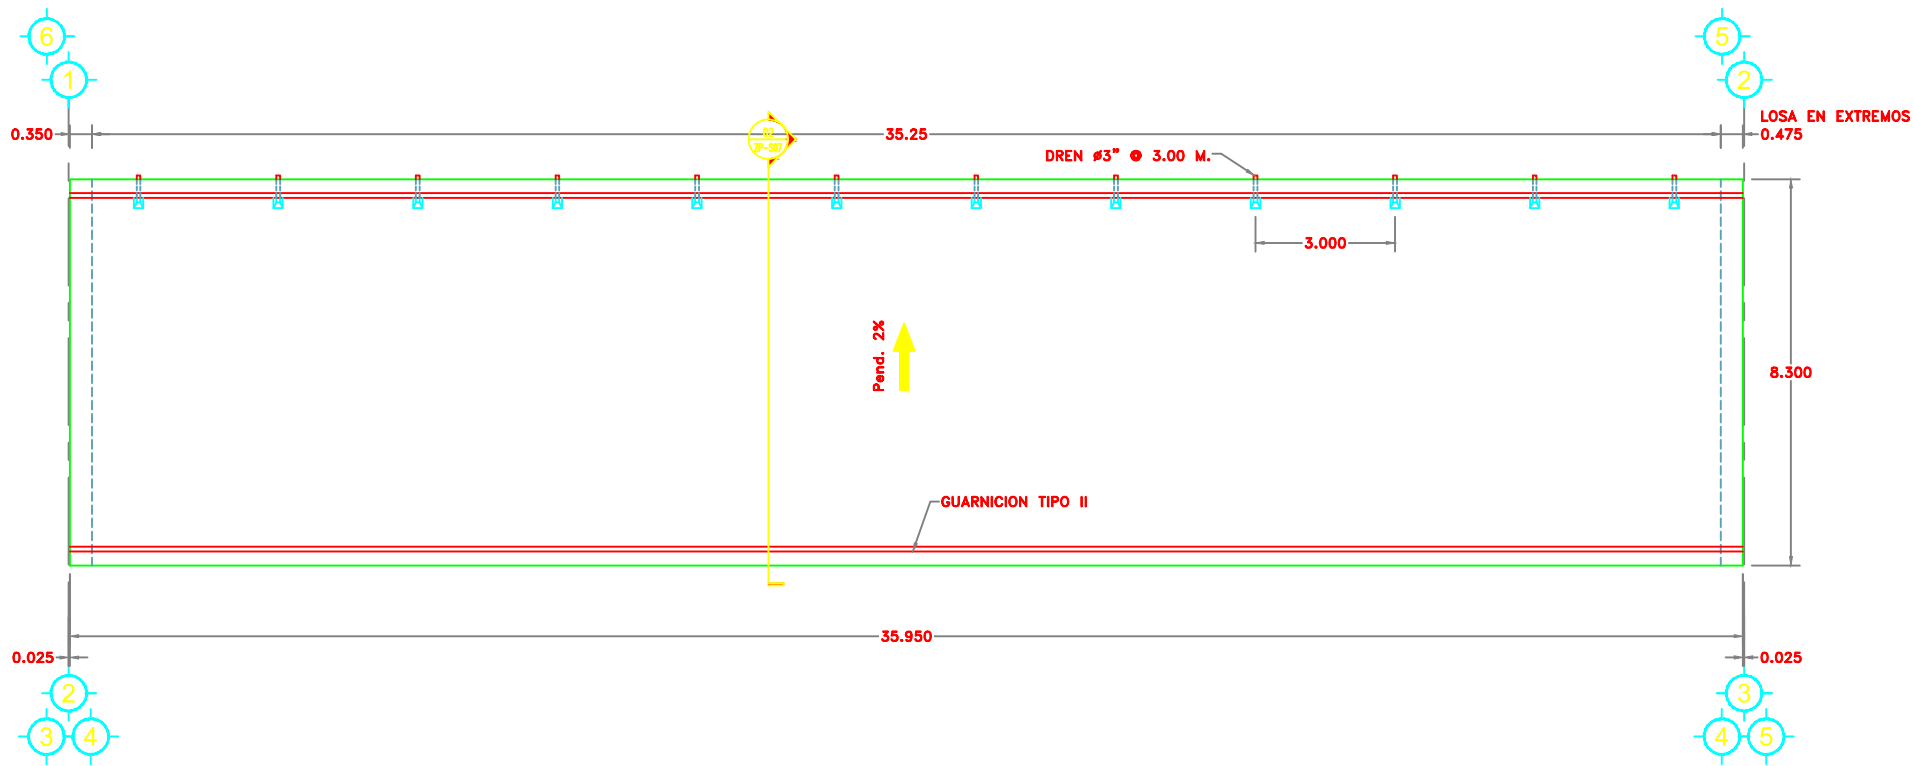

01 Planta Losa
ESCALA: 1:30


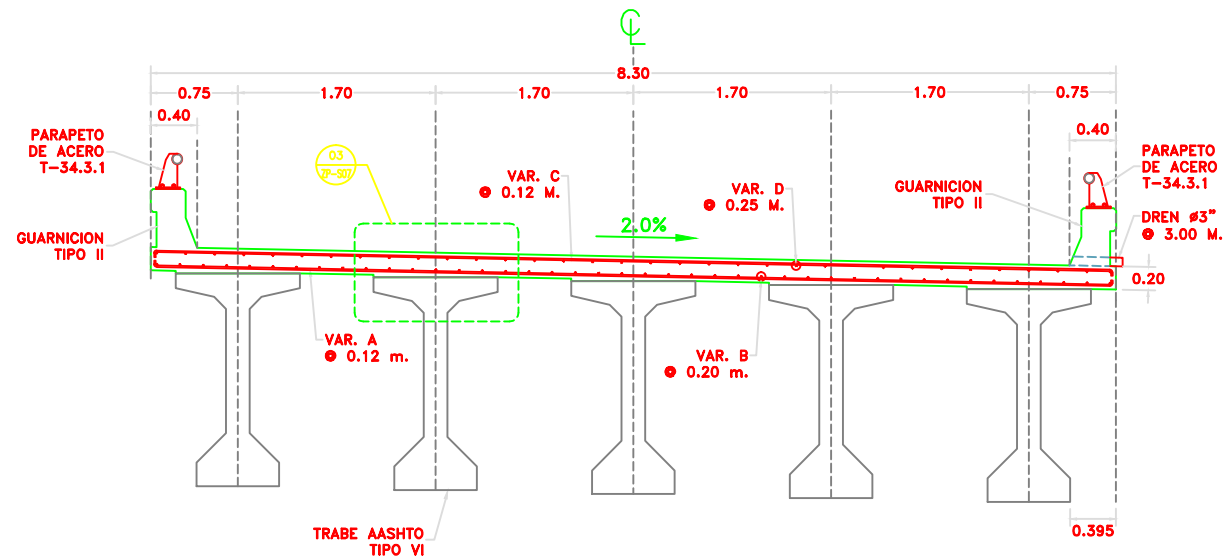


02 Corte de Losa
ESCALA: 1:30

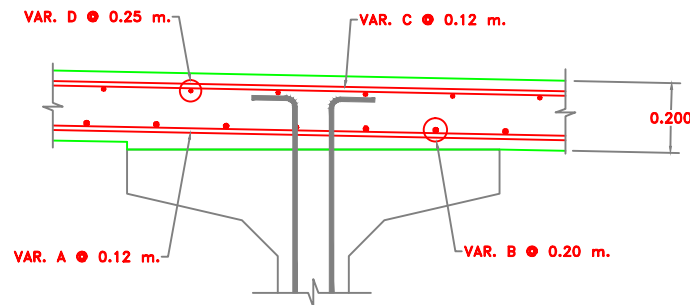

03 Detalle de Losa
ESCALA: 1:10

MATERIALES							
LISTA DE VARILLAS PARA UNA LOSA							
VAR.	DIAM.	CANT.	LONG. TOTAL (cms.)	CROQUIS	a (cm)	b (cm)	PESO KG
A	4C	300	846		822	---	2538.00
B	4C	42	3616		3592	---	1518.72
C	4C	300	846		822	---	2538.00
D	4C	36	3616		3592	---	1229.44
MATERIALES PARA UN TRAMO DE LA LOSA							
ACERO DE REFUERZO $f_y = 4200 \text{ kg/cm}^2$						7,824.16 KG	
CONCRETO $f'_c = 250 \text{ kg/cm}^2$						59.68 M3	
JUNTA DE DILATACION TIPO CIPEC WD 80 O SIMILAR PERFIL DE ELASTOMERO PARA EL PUENTE						16.60 M.	

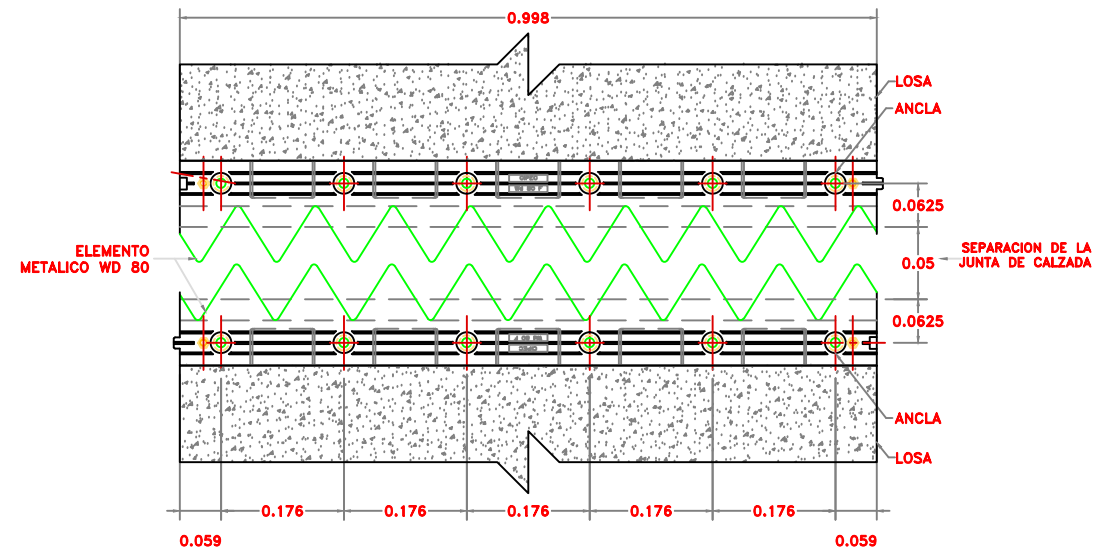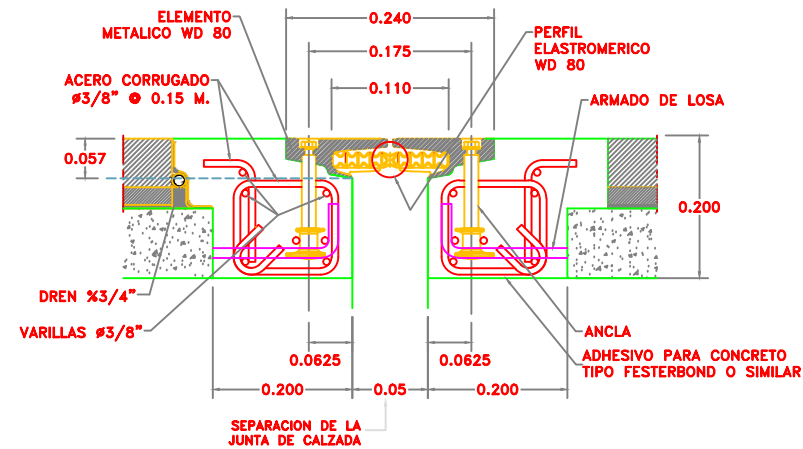

VISTA EN PLANTA

04 Junta de Calzada CIPE WD 80
ESCALA: 1:10