


PLANTA DE ACABADOS INTERIORES Y EXTERIORES


ESCALA 1:50

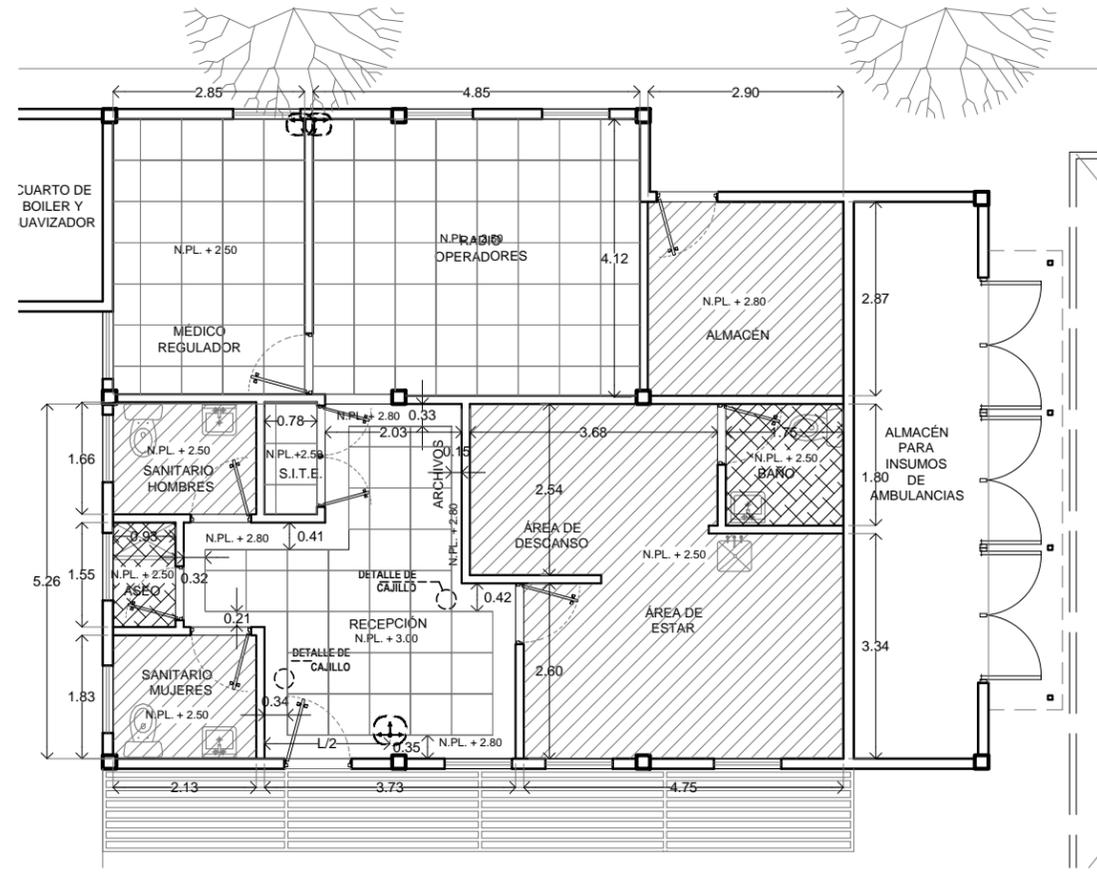

PLANTA DE PLAFONES

ESCALA 1:50





SIMBOLOGIA

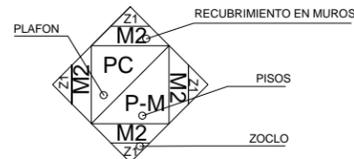

NOTAS: * Los yesos deberán ir a 15cm arriba del nivel inferior de plafón.
 * En todos los muros de tablaroca donde lleve lambrin, se considerara poner panel de tablamiento a una altura de 1.2m para recibir lambrin.
 * Las marcas, tipos y colores son de referencia pueden ser sustituidos por otros equivalentes en calidades o especificación técnica bajo previa autorización.

Especificaciones y Acabados

Clave	Simbología	Material	Color	Linea/Marca	Dimensión	Observaciones
MUROS	M1	PORCELANATO EN MURO	BEIGE	TIBER INTERSERCAMIC	60X60cm	LAMBRIN DE PORCELANATO DE 60X60cm MODELO TIBER COLOR BEIGE MARCA INTERSERCAMIC, COLOCADO A HUESO Y 2mm DE BOQUILLA, CON REMATE DE 10cm CON BORDE REDONDEADO, CON UNA ALTURA TOTAL DE 1.30m, SOBRE PANEL DE TABLAMIENTO REFORZADO O YESO SEGUN SEA EL CASO. APARTIR DE 1.30 Y HASTA PLAFON COLOCAR ACABADO M3 (Pure White SW7005)
	M2	PINTURA VINILICA BASE AGUA SATINADA EXTERIOR	PUREWHITE SW7005	SHERWIN WILLIAMS		PINTURA A DOS MANOS EN EXTERIORES SOBRE APLANADO MORTERO CEMENTO ARENA PROP. 1:4 EN MURO LOSA O PRETIL SEGUN SEA EL CASO, RESANAR, LIMPIAR Y COLOCAR SELLADOR ANTES DE APLICAR
	M3	PINTURA VINILICA BASE AGUA SATINADA INTERIOR	PUREWHITE SW7005	SHERWIN WILLIAMS		PINTURA A DOS MANOS EN INTERIORES DE ZOCCLO A PLAFON, SOBRE TABLAROCA O YESO REGLEADO SEGUN SEA EL CASO, RESANAR, LIMPIAR Y COLOCAR SELLADOR ANTES DE APLICAR Y COLOCAR ZOCCLO DE PORCELANATO CON BORDE REDONDEADO DE 10X60cm MODELO TIBER.
	M4	CANCEL DE ALUMINIO			ALUMINIO DE 3"	CON CRISTAL DE 6mm O DOBLE CRISTAL DE 6mm SEGUN SEA EL CASO VER PLANO DE HERRERIA Y CANCELERIA PARA ESPECIFICACIONES DE CADA PUERTA O VENTANA.
ZOCCLO	Z1	PORCELANATO EN MURO	BEIGE	TIBER INTERSERCAMIC	10X60cm	ZOCCLO DE PORCELANATO CON BORDE REDONDEADO DE 10X60cm MODELO TIBER COLOR BEIGE MARCA INTERSERCAMIC CON BOQUILLA DE 2mm, SOBRE TABLAROCA O YESO, SEGUN SEA EL CASO.
PISOS	P-T	PISO DE PORCELANATO	BEIGE	TIBER INTERSERCAMIC	60X60cm	SOBRE FIRME DE CONCRETO f'c=200 kg/cm2 (INTERIOR)
	P-M	CERAMICA	BLANCO	INTERCERAMIC	31X31cm	PISO DE CERAMICA ANTIDERRAPANTE MODELO MARINA
	P-CE	BANQUETA DE CONCRETO	NATURAL		ESPESOR DE 10cms A 12cms	ACABADO ESCOBILLADO
PLAFONES	PL-C	PLAFON CERRADO	PUREWHITE SW7005	TABLAROCA SHERWIN WILLIAMS	REGULAR DE 1/2"	PLAFON A BASE DE TABLAROCA REGULAR DE 1/2" SOBRE CANAL LISTON Y CANALETA DE CARGA Y PINTURA ESMALTE SANITADO BASE AGUA A DOS MANOS PUREWHITE SW7005
	PL-H	PLAFON CERRADO CONTRA HUMEDAD	PUREWHITE SW7005	TABLAROCA SHERWIN WILLIAMS	VERDE DE 1/2"	PLAFON A BASE DE TABLAROCA CONTRA HUMEDAD SOBRE CANAL LISTON Y CANALETA DE CARGA, PINTURA ESMALTE SANITADO BASE AGUA A DOS MANOS PUREWHITE SW7005
	PL-A	PLAFON REGISTRABLE (Con cajillo perimetral)	BLANCO	AURATONE CON LINEA DE SOMBRA, TABLAROCA	61X61cms REGULAR DE 1/2"	PLAFON REGISTRABLE AUTRATONE SOBRE CANAL LISTON COLOR BLANCO Y CAJILLO DE TABLAROCA PERIMETRAL ACABADO PINTURA ESMALTE PUREWHITE SW7005. (NOTA: Dejar piezas completas de plafon registrable centrado y ajustar plafon cerrado perimetral para centrar plafon registrable)
						PUNTO DE ARRANQUE DE PLAFÓN REGISTRABLE.

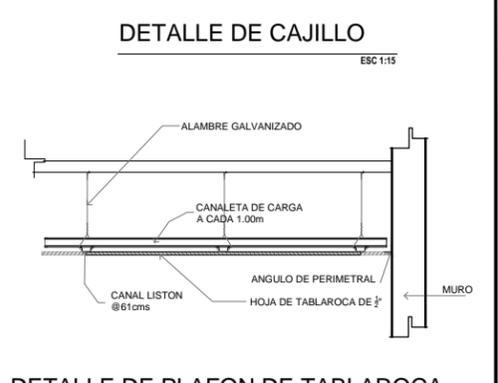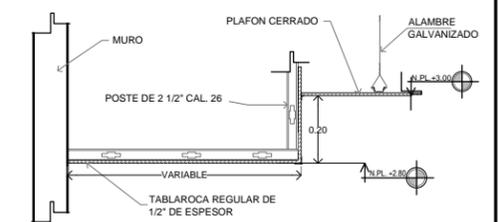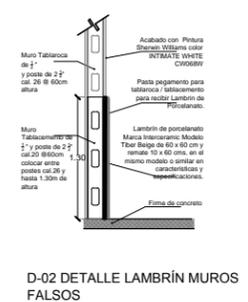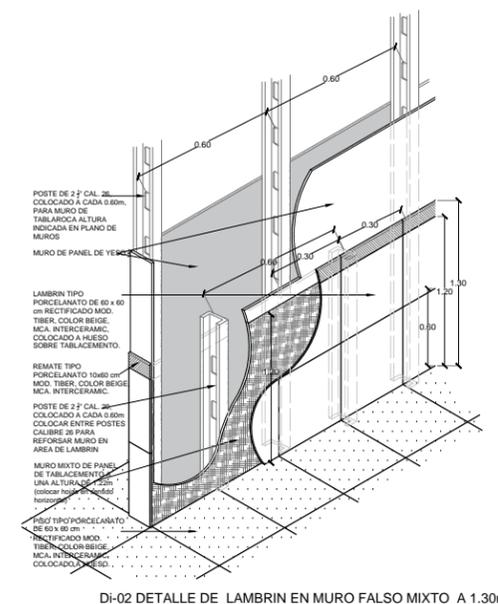

SECRETARÍA DE SALUD
Chihuahua
SALUD
 SECRETARÍA DE SALUD
 SERVICIOS DE SALUD CHIHUAHUA
 ELABORO PROYECTO EJECUTIVO:
SUBDIRECCIÓN DE OBRAS Y CONSERVACIÓN
 DEPARTAMENTO DE PROYECTOS
 JEFE DE DEPARTAMENTO DE PROYECTOS:
 ARQ. EDUARDO GONZÁLEZ TEJEDA
 DIBUJO:
 ARQ-001.022
 CONSULTOR DE DISEÑO/INGENIERIA:

- NOTAS:
 1. LAS COTAS RIGEN AL DIBUJO, NO SE TOMARÁN MEDIDAS A ESCALA DE ESTE PLANO.
 2. NIVELES Y ACOTACIONES EN METROS.
 3. COTAS A PAROS DE ALBAÑILERIA.
 4. ESTE PLANO DEBERÁ VERIFICARSE CON EL CORRESPONDIENTE RESPONSABLE DE LA INGENIERIA, CUALQUIER DISCREPANCIA DEBERÁ CONSULTARSE CON LA DIRECCIÓN DE LA OBRA.
 5. EL CONTRATISTA RECTIFICARÁ EN EL LUGAR DE LA OBRA ANTES DE EJECUTAR LAS DIMENSIONES Y NIVELES INDICADOS EN ESTE PLANO, DEBENDO SOMETER A LA DIRECCIÓN DE LA OBRA CUALQUIER DIFERENCIA QUE HUBIERE, ASÍ COMO LA INTERPRETACIÓN QUE DE EL PROPIO CONTRATISTA A ESTE DIBUJO.
 6. TODOS LOS ACABADOS SEÑALADOS EN ESTE PLANO DEBERÁN EJECUTARSE DE ACUERDO A LAS ESPECIFICACIONES CORRESPONDIENTES.

INFORMACIÓN GENERAL DE PROYECTO:
 SUP. AMPLIACION: 53.55 M2
 SUP. REMODELACION: 245.24 M2
 TOTAL: 298.79M2
 CRUM: 122.37 M2
 SUP. CUBIERTA: 161.66 M2
 TOTAL: 602.95M2
 ESCALA: 1:50
 ACOTACION: METROS
 NIVELES: METROS

PROYECTO
CESSA TIERRA NUEVA CUAUHEMOC
 REMODELACION Y AMPLIACION
 UBICACION:
 Calle 62 1.5 Col. Tierra Nueva C.P. 31524 Cd. Cuauhemoc, Chihuahua.

FECHA:
 Mayo 2020
 PLANO:
PLANTA DE ACABADOS Y PLAFONES
 ORIENTACION:
 CLAVE DE PLANO:
AS-01c