



BT1, pf1.-PINTURA EN FIRME PINTURA EN BARANDAL

VR1.-PINTURA Y APLANADO MURETES


LR1.-GRIETA EN CONCRETO LAVADO

PER1.-PERGOLA1

rd2.-PINTURA EN RAMPA

RC.-REPOCICION DE CERAMICA

BT2.-BARANDAL TUBULAR rd1.-PINTURA EN RAMPA

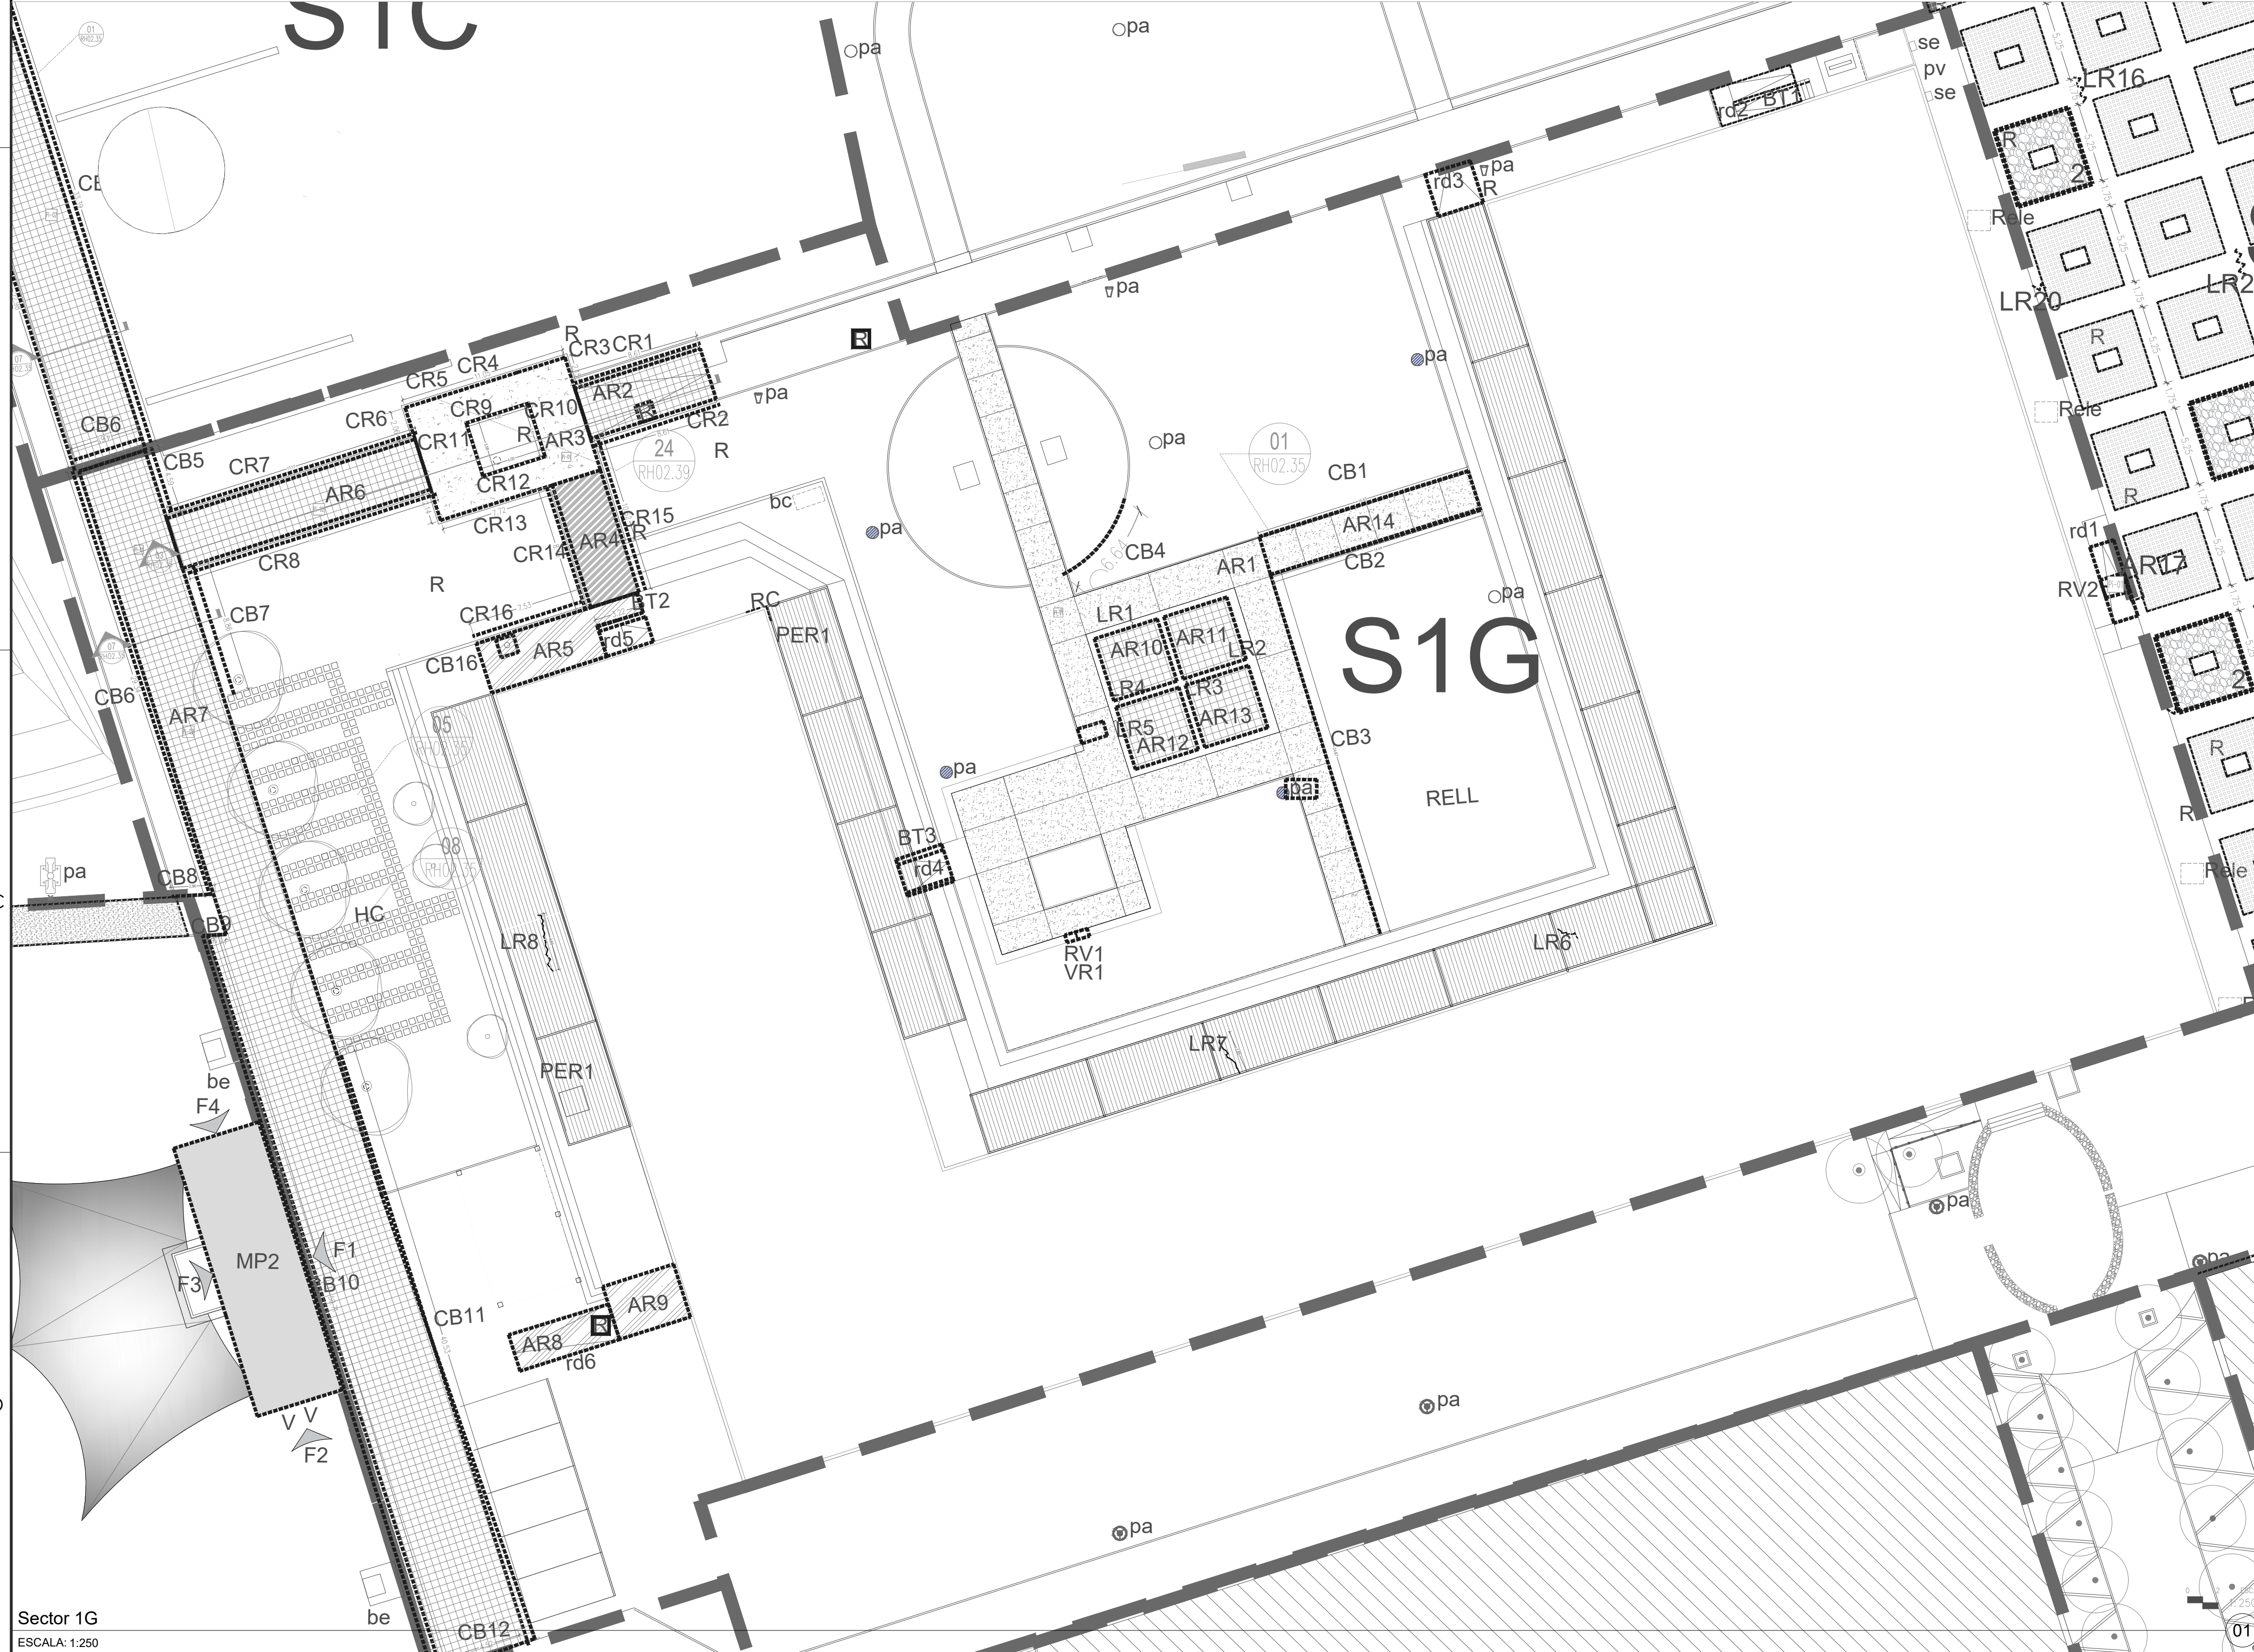

VR2.-APLANADO DE MURETE rd3.-PINTURA EN RAMPA



LR7.-FISURA EN CONCRETO



bc.-BANCA DE CONCRETO



ESTACIONAMIENTO EXISTENTE

SIMBOLOGIA				
	CONCRETO LAVADO		CONCRETO	
	CONCRETO SEMIPULIDO		ADOQUINO	
	ÁREA A REHABILITAR O ELEMENTO A RESTAURAR		ADOCRETO	
SECTOR 1G REHABILITACION				
ID.	DESCRIPCIÓN	ÁREA (m2)	CANTIDAD	
		ml.	pza.	
SUPERFICIES EN PAVIMENTOS A RESTAURAR				
AR1,3	COLADO DE CONCRETO LAVADO	369.16		
AR2,6,10-13	NIVELACION, INSTALACION ADOQUIN DE 5CMS	164.62		
AR4,5,8,9	COLADO DE CONCRETO SEMIPULIDO	92.85		
AR7	NIVELACION, INSTALACION ADOQUIN DE 8CMS	471.13		
AR14	NUOVO COLADO DE CONCRETO LAVADO	38.62		
HC	HUELLAS DE CONCRETO DE 0.40X0.40X0.08			406
LR1-5	RESANE DE FISURAS EN CONCRETO LAVADO			2.25
LR6-8	RESANE DE FISURAS EN CONCRETO SEMIPULIDO			8.38
CB1-12	COLADO DE BORDILLO DE 0.20X0.80			205.00
CR1-16	RODAPIE DE CONCRETO DE 0.20X0.80			118.15
rd1-6	PINTURA EN RAMPA	52.55		
RELL	RELLENO	357.61		
SUPERFICIES EN MUROS A RESTAURAR				
				55
RV1-2	REPOCICION DE CERAMICA EN FACHADA RESANE DE FISURAS EN MUROS			2.20
VR1	PINTURA EN APLANADOS DE MURETES	1.50		
ELEMENTOS A RESTAURAR				
PER1	ESTRUCTURA DE PERGOLA			2
R	RESTAURACION BROCAL REGISTRO			3
bc	BANCA DE CONCRETO			1
BT1,2,3	BARANDAL TUBULAR			20.32
pa	PINTURA POSTE ALUMBRADO			7
pa	POSTE ALUMBRADO REUBICADO			1

Sector 1G ESCALA: 1:250

DIRECTOR RESPONSABLE DE OBRA:
 NOMBRE DEL PERITO RESPONSABLE DE LA OBRA
 CÉDULA PROFESIONAL XXXXXXX D.E.O. XXXX
 CORRESPONSABLE ARQUITECTONICO:
 NOMBRE DEL PERITO CORRESPONSABLE ARCHT.
 CÉDULA PROFESIONAL XXXXXXX D.E.O. XXXX
 CORRESPONSABLE ESTRUCTURAL:
 NOMBRE DEL PERITO RESPONSABLE DE LA ESTRUCTURA
 CÉDULA PROFESIONAL XXXXXXX D.E.O. XXXX
 PERITO DE INSTALACION ELECTRICA:
 NOMBRE DEL PERITO DE INSTALACION ELECTRICA
 CÉDULA PROFESIONAL XXXXXXX D.E.O. XXXX
 PERITO DE INSTALACION DE GAS:
 NOMBRE DEL PERITO DE INSTALACION DE GAS
 CÉDULA PROFESIONAL XXXXXXX D.E.O. XXXX
 DESARROLLO URBANO Y ECOLOGIA:
 JUNTA CENTRAL DE AGUA Y SANEAMIENTO:
 PROTECCION CIVIL:
 AUTORIZACION DEL SOLICITANTE:
 SECRETARIA DE DESARROLLO URBANO Y ECOLOGIA
 TABLA A.1 DETERMINACION DEL RIESGO DE INCENDIO

CONCEPTO	RIESGO DE INCENDIO		RIGUAL O MAYOR DE 3.000
	ORDINARIO	AUTO	
SUPERFICIE CONSTRUIDA MENOR A 3.000			EN m2


 POR TANTO, EL RIESGO ES: **ORDINARIO**
 SUPERFICIES:
 TERCERONO: 224.918.66 m2
 CONSTRUCCION (EDIFICACION): 000.00 m2
 CONSTRUCCION (AMPLIACION): 000.00 m2
 CONSTRUCCION (DEMOLICIONES): 000.00 m2
 CONSTRUCCION (OBRAS EXTERIORES): 000.00 m2
 TUBIFICACION:
 PARQUE CENTRAL AV. TECNOLOGICO S/N. 2525B
 CIUDAD JUAREZ, CHIHUAHUA
 GEOLOCALIZACION:
 31° 41' 16.57" N
 106° 52' 31.82" O
 ALTITUD 1.134 MSLM
 REVISO:
 ARQ. JOSUE ALAN FLORES HERNANDEZ
 JEFE DEL DEPARTAMENTO DE PROYECTOS
 COLABORADORES:

DIRECTOR GENERAL: ARQ. MARIO ROMERO GARCIA	COORDINADOR: ARQ. MARIO ROMERO GARCIA R.
COLABORADORES: ARQ. JUAN DE DIOS CARRILLO FLORES	ARQ. MARIO CARDELO MARQUEZ

 ESCALA: **INDICADA** DIMENSIONES: **EN METROS**
 FECHA: 13/JUN/2020 CLAVE:
 NOMBRE DEL PROYECTO:
PROYECTO EJECUTIVO DE REHABILITACION PARQUE CENTRAL CIUDAD JUAREZ
 NOMBRE DEL PLANO:
 PARQUE PONIENTE REHABILITACIONES SECTOR 51G
 No DEL PLANO:
RH02.07b
 REHABILITACIONES Y DEMOLICIONES



SECRETARIA DE COMUNICACIONES Y OBRAS PUBLICAS
 DIRECCION DE OBRAS PUBLICAS
 DEPARTAMENTO DE PROYECTOS

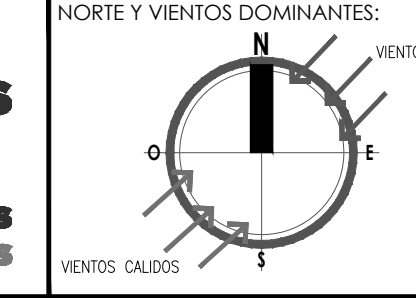

SIMBOLOGIA:

- EJE ESTRUCTURAL
- REFERENCIA DE ELEVACION EXTERIOR
- REFERENCIA DE CORTE LONG. O TRANS.
- REFERENCIA DE ELEVACION INTERIOR
- ACCESO PRINCIPAL

INDICACION DE NIVEL:

- INDICACION DE NIVEL
- INDICACION DE CAMBIO DE NIVEL
- CLAVE DE PLAFONES
- CLAVE DE PISOS
- INDICACION DE PENDIENTE
- MUEBLE SANITARIO
- MANIPARA SANITARIA

ACABADOS EN MURO:

- NOTA DE ACLARACION
- CLAVE DE PUERTA
- CLAVE DE VENTANA
- INDICACION DE ARRANQUE
- VERSION DE REVISION
- EQUIPOS ESPECIALES

NOTAS GENERALES:

- NO TOMAR MEDIDAS CON ESCALIMETRO, LAS COTAS SON AL OBRADO.
- LAS DIMENSIONES ESPECIFICADAS EN ESTE PLANO ESTAN DADAS EN METROS A MENOS QUE SE INDIQUE LO CONTRARIO.
- CUALQUIER MODIFICACION A ESTE PLANO DEBERA ESTAR AUTORIZADA POR EL ARQUITECTO DISEÑADOR Y SUS INGENIEROS ESPECIALISTAS.
- LA INFORMACION CONTENIDA EN ESTE PLANO ES PROPIEDAD PRIVADA DE LA SECRETARIA DE COMUNICACIONES Y OBRAS PUBLICAS DEL ESTADO DE CHIHUAHUA (S.C.O.P.).

NOTAS ESPECIFICAS:

MARCO LEGAL Y NORMATIVO:

- LA CONSTRUCCION DE ESTE PROYECTO SE HARÁ BAJO LOS REGLAMENTOS DE CONSTRUCCION DE OBRAS PUBLICAS DEL ESTADO DE CHIHUAHUA (S.C.O.P.), DEL ESTADO DE CHIHUAHUA Y DEL C.O.P. BASADO EN EL REGLAMENTO DE LA LEY DE OBRAS PUBLICAS FEDERALES (S.C.P.-2010), VIGENTES EN EL MOMENTO DE SU ELABORACION.
- NORMA OFICIAL MEXICANA PARA INSTALACIONES HIGROSAFARIAS EN LOS SECTORES DE INGENIERIA Y SUS INGENIEROS ESPECIALISTAS: NMX-001-2014-09-SCFI-001.
- NORMA OFICIAL MEXICANA PARA INSTALACIONES DE GAS REGULACION Y NORMAS SEGUN SEA EL GAS: NMX-001-2014-09-SCFI-002.
- REGLAMENTO DE CONSTRUCCION Y OBRAS PUBLICAS DEL MUNICIPIO DE CIUDAD JUAREZ, CHIHUAHUA: NMX-001-2014-09-SCFI-003.
- REGLAMENTO DE CONSTRUCCION ASB (N.M.I.): NMX-001-2014-09-SCFI-004.
- REGLAMENTO DE ACCESIBILIDAD PARA PERSONAS CON DISCAPACIDAD DEL ESTADO DE CHIHUAHUA: NMX-001-2014-09-SCFI-005.
- PARA PROTECCION CIVIL, SEBESY Y RUTAS DE EVACUACION: NMX-001-2014-09-SCFI-006.
- AMERICAN NATIONAL STANDARD INSTITUTE: NMX-001-2014-09-SCFI-007.
- AMERICAN CONCRETE INSTITUTE (ACI): NMX-001-2014-09-SCFI-008.
- AMERICAN INSTITUTE OF STEEL CONSTRUCTION: NMX-001-2014-09-SCFI-009.
- NORMA OFICIAL MEXICANA PARA INSTALACIONES ELECTRICAS EN LOS SECTORES DE INGENIERIA Y SUS INGENIEROS ESPECIALISTAS: NMX-001-2014-09-SCFI-010.
- NORMA OFICIAL MEXICANA PARA INSTALACIONES HIGROSAFARIAS EN LOS SECTORES DE INGENIERIA Y SUS INGENIEROS ESPECIALISTAS: NMX-001-2014-09-SCFI-011.
- NORMA OFICIAL MEXICANA PARA INSTALACIONES DE GAS REGULACION Y NORMAS SEGUN SEA EL GAS: NMX-001-2014-09-SCFI-012.
- REGLAMENTO DE CONSTRUCCION Y OBRAS PUBLICAS DEL MUNICIPIO DE CIUDAD JUAREZ, CHIHUAHUA: NMX-001-2014-09-SCFI-013.
- REGLAMENTO DE ACCESIBILIDAD PARA PERSONAS CON DISCAPACIDAD DEL ESTADO DE CHIHUAHUA: NMX-001-2014-09-SCFI-014.
- PARA PROTECCION CIVIL, SEBESY Y RUTAS DE EVACUACION: NMX-001-2014-09-SCFI-015.
- AMERICAN NATIONAL STANDARD INSTITUTE: NMX-001-2014-09-SCFI-016.
- AMERICAN CONCRETE INSTITUTE (ACI): NMX-001-2014-09-SCFI-017.
- AMERICAN INSTITUTE OF STEEL CONSTRUCTION: NMX-001-2014-09-SCFI-018.