




SE-1 SECCION 1 DE ESTACIONAMIENTO
ESCALA: 1:75

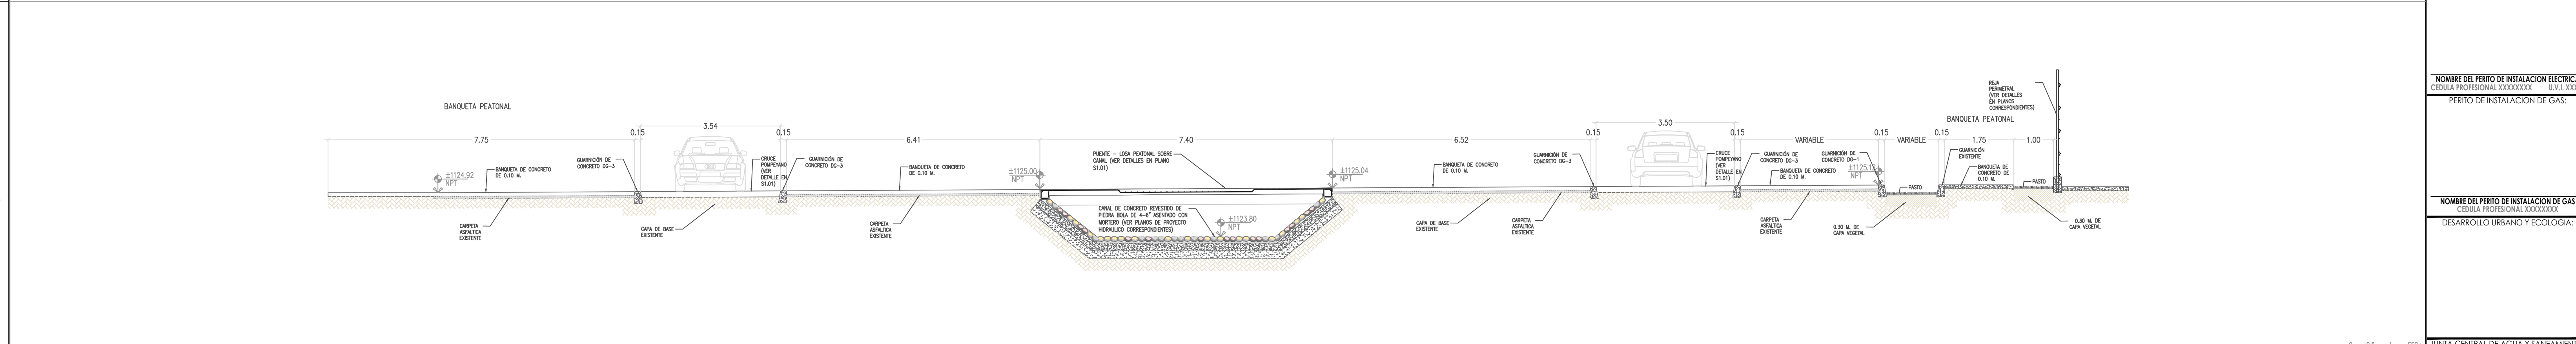

SE-2 SECCION 2 DE ESTACIONAMIENTO
ESCALA: 1:75

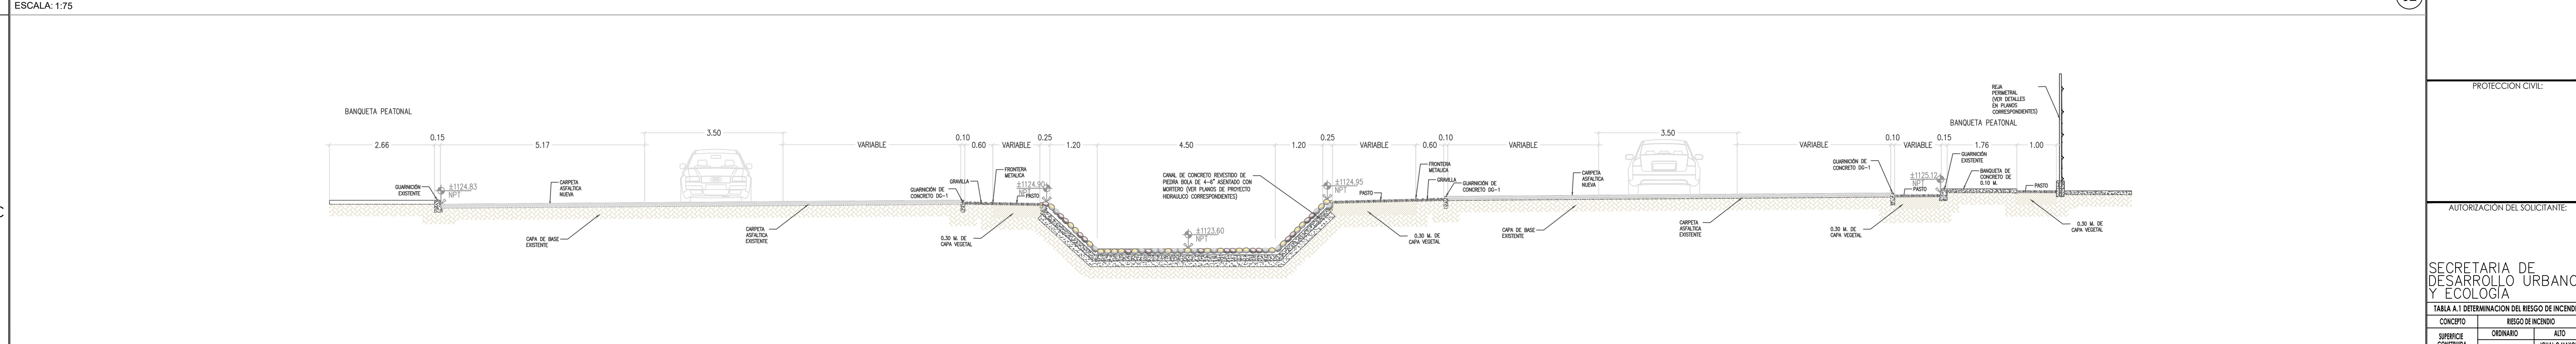

SE-3 SECCION 3 DE ESTACIONAMIENTO
ESCALA: 1:75

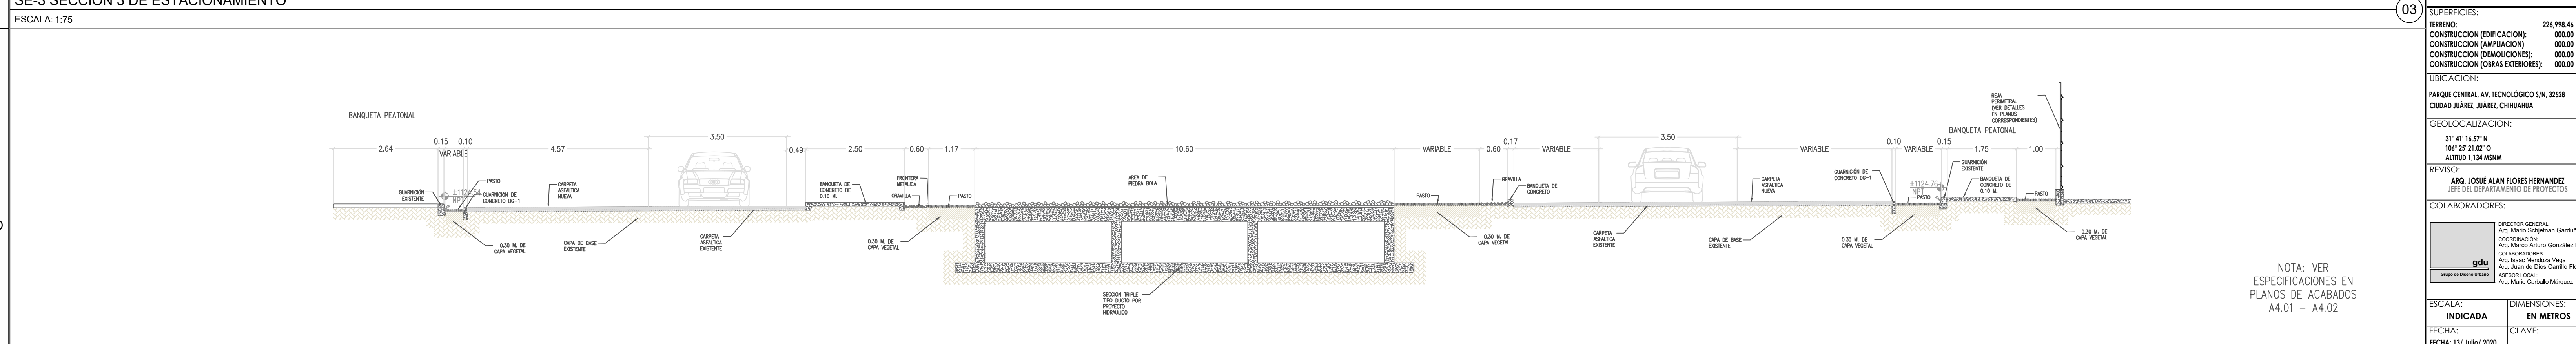

SE-4 SECCION 4 DE ESTACIONAMIENTO
ESCALA: 1:75

SECRETARÍA DE COMUNICACIONES Y OBRAS PÚBLICAS
DIRECCIÓN DE OBRAS PÚBLICAS
DEPARTAMENTO DE PROYECTOS

SIMBOLOGÍA:

- EJE ESTRUCTURAL
- REFERENCIA DE ELEVACION EXTERIOR
- REFERENCIA DE CORTE LONG. O TRANS.
- REFERENCIA DE ELEVACION INTERIOR
- ACCESO PRINCIPAL

INDICACION DE NIVEL

- INDICACION DE CAMBIO DE NIVEL
- CLAVE DE PLAFONES
- CLAVE DE PISOS
- INDICACION DE PENDIENTE
- MUEBLE SANITARIO
- MAMPARA SANITARIA

AGABADOS EN MUROS

- NOTA DE ACLARACION
- CLAVE DE PUERTA
- CLAVE DE VENTANA
- INDICACION DE ARRANQUE
- VERSION DE REVISION
- EQUIPOS ESPECIALES

NOTAS GENERALES:

- NO TOMAR MEDIDAS CON ESCALIMETRO, LAS COTAS SEEN AL DIBUJO.
- LAS DIMENSIONES ESPECIFICADAS EN ESTE PLANO ESTAN DADAS EN METROS A MENOS QUE SE INDIQUE LO CONTRARIO.
- CUALQUIER MODIFICACION A ESTE PLANO, DEBERA ESTAR AUTORIZADA POR EL ARQUITECTO DISEÑADOR Y SUS INGENIEROS ESPECIALISTAS.
- LA INFORMACION CONTENIDA EN ESTE PLANO ES PROPIEDAD PRIVADA DE LA SECRETARIA DE COMUNICACIONES Y OBRAS PÚBLICAS DEL ESTADO DE CHIHUAHUA (SCOP).

NOTAS ESPECIFICAS:

- 1.- LA CONSTRUCCION DE ESTE PROYECTO DE VIAL BAJO LOS REQUISITOS DE CONSTRUCCION DE OBRA PÚBLICA DEL ESTADO DE CHIHUAHUA POR 2006.03.23, 41 DECRETO 871 / 00 U.P.O. BASADO EN EL REGLAMENTO DE LA LEY DE OBRAS PÚBLICAS FEDERALES (SOY-07-2010), TAMBIEN SE DEBERAN ACATAR LOS SIGUIENTES REGLAMENTOS Y NORMAS SEGUN SEA EL CASO:
 - 1.- REGLAMENTO DE CONSTRUCCION Y NOMES TECNICOS DEL MANEJO DEL TERRENO DE OBRA.
 - 2.- AMERICAN INSTITUTE OF STEEL CONSTRUCTION AISC 13th EDITION.
 - 3.- AMERICAN NATIONAL STANDARD INSTITUTE.
 - 4.- AMERICAN CONCRETE INSTITUTE (ACI 318-03).
 - 5.- AMERICAN INSTITUTE OF STEEL CONSTRUCTION.
- 6.- NOMA OFICIAL MEXICANA PARA INSTALACIONES ELECTRICAS NOM-001-SEDE-2013
- 8.- NOMA OFICIAL MEXICANA PARA INSTALACIONES DE GAS NOM-004-SEDE-2014
- 9.- REGLAMENTO DE ACCESIBILIDAD PARA PERSONAS CON DISCAPACIDAD DEL ESTADO DE CHIHUAHUA.
- 11.- PARA LAS INSTALACIONES DE AIRE ACONDICIONADO: SMON Y AHPRE 801-2016.

MARCO LEGAL Y NORMATIVO:


SECRETARÍA DE DESARROLLO URBANO Y ECOLOGÍA

CIUDAD JUÁREZ, JUÁREZ, CHIHUAHUA

REVISO:
ARQ. JOSÉ ALAN FLORES HERNÁNDEZ
JEFE DEL DEPARTAMENTO DE PROYECTOS

COLABORADORES:

ESCALA:
INDICADA EN METROS

FECHA:
13/ Julio/ 2020

NOMBRE DEL PROYECTO:
PROYECTO EJECUTIVO DE REHABILITACIÓN PARQUE CENTRAL CIUDAD JUÁREZ

NOMBRE DEL PLANO:
ESTACIONAMIENTO ORIENTE SECCIONES

No DEL PLANO:
A3.01 SECCIONES