


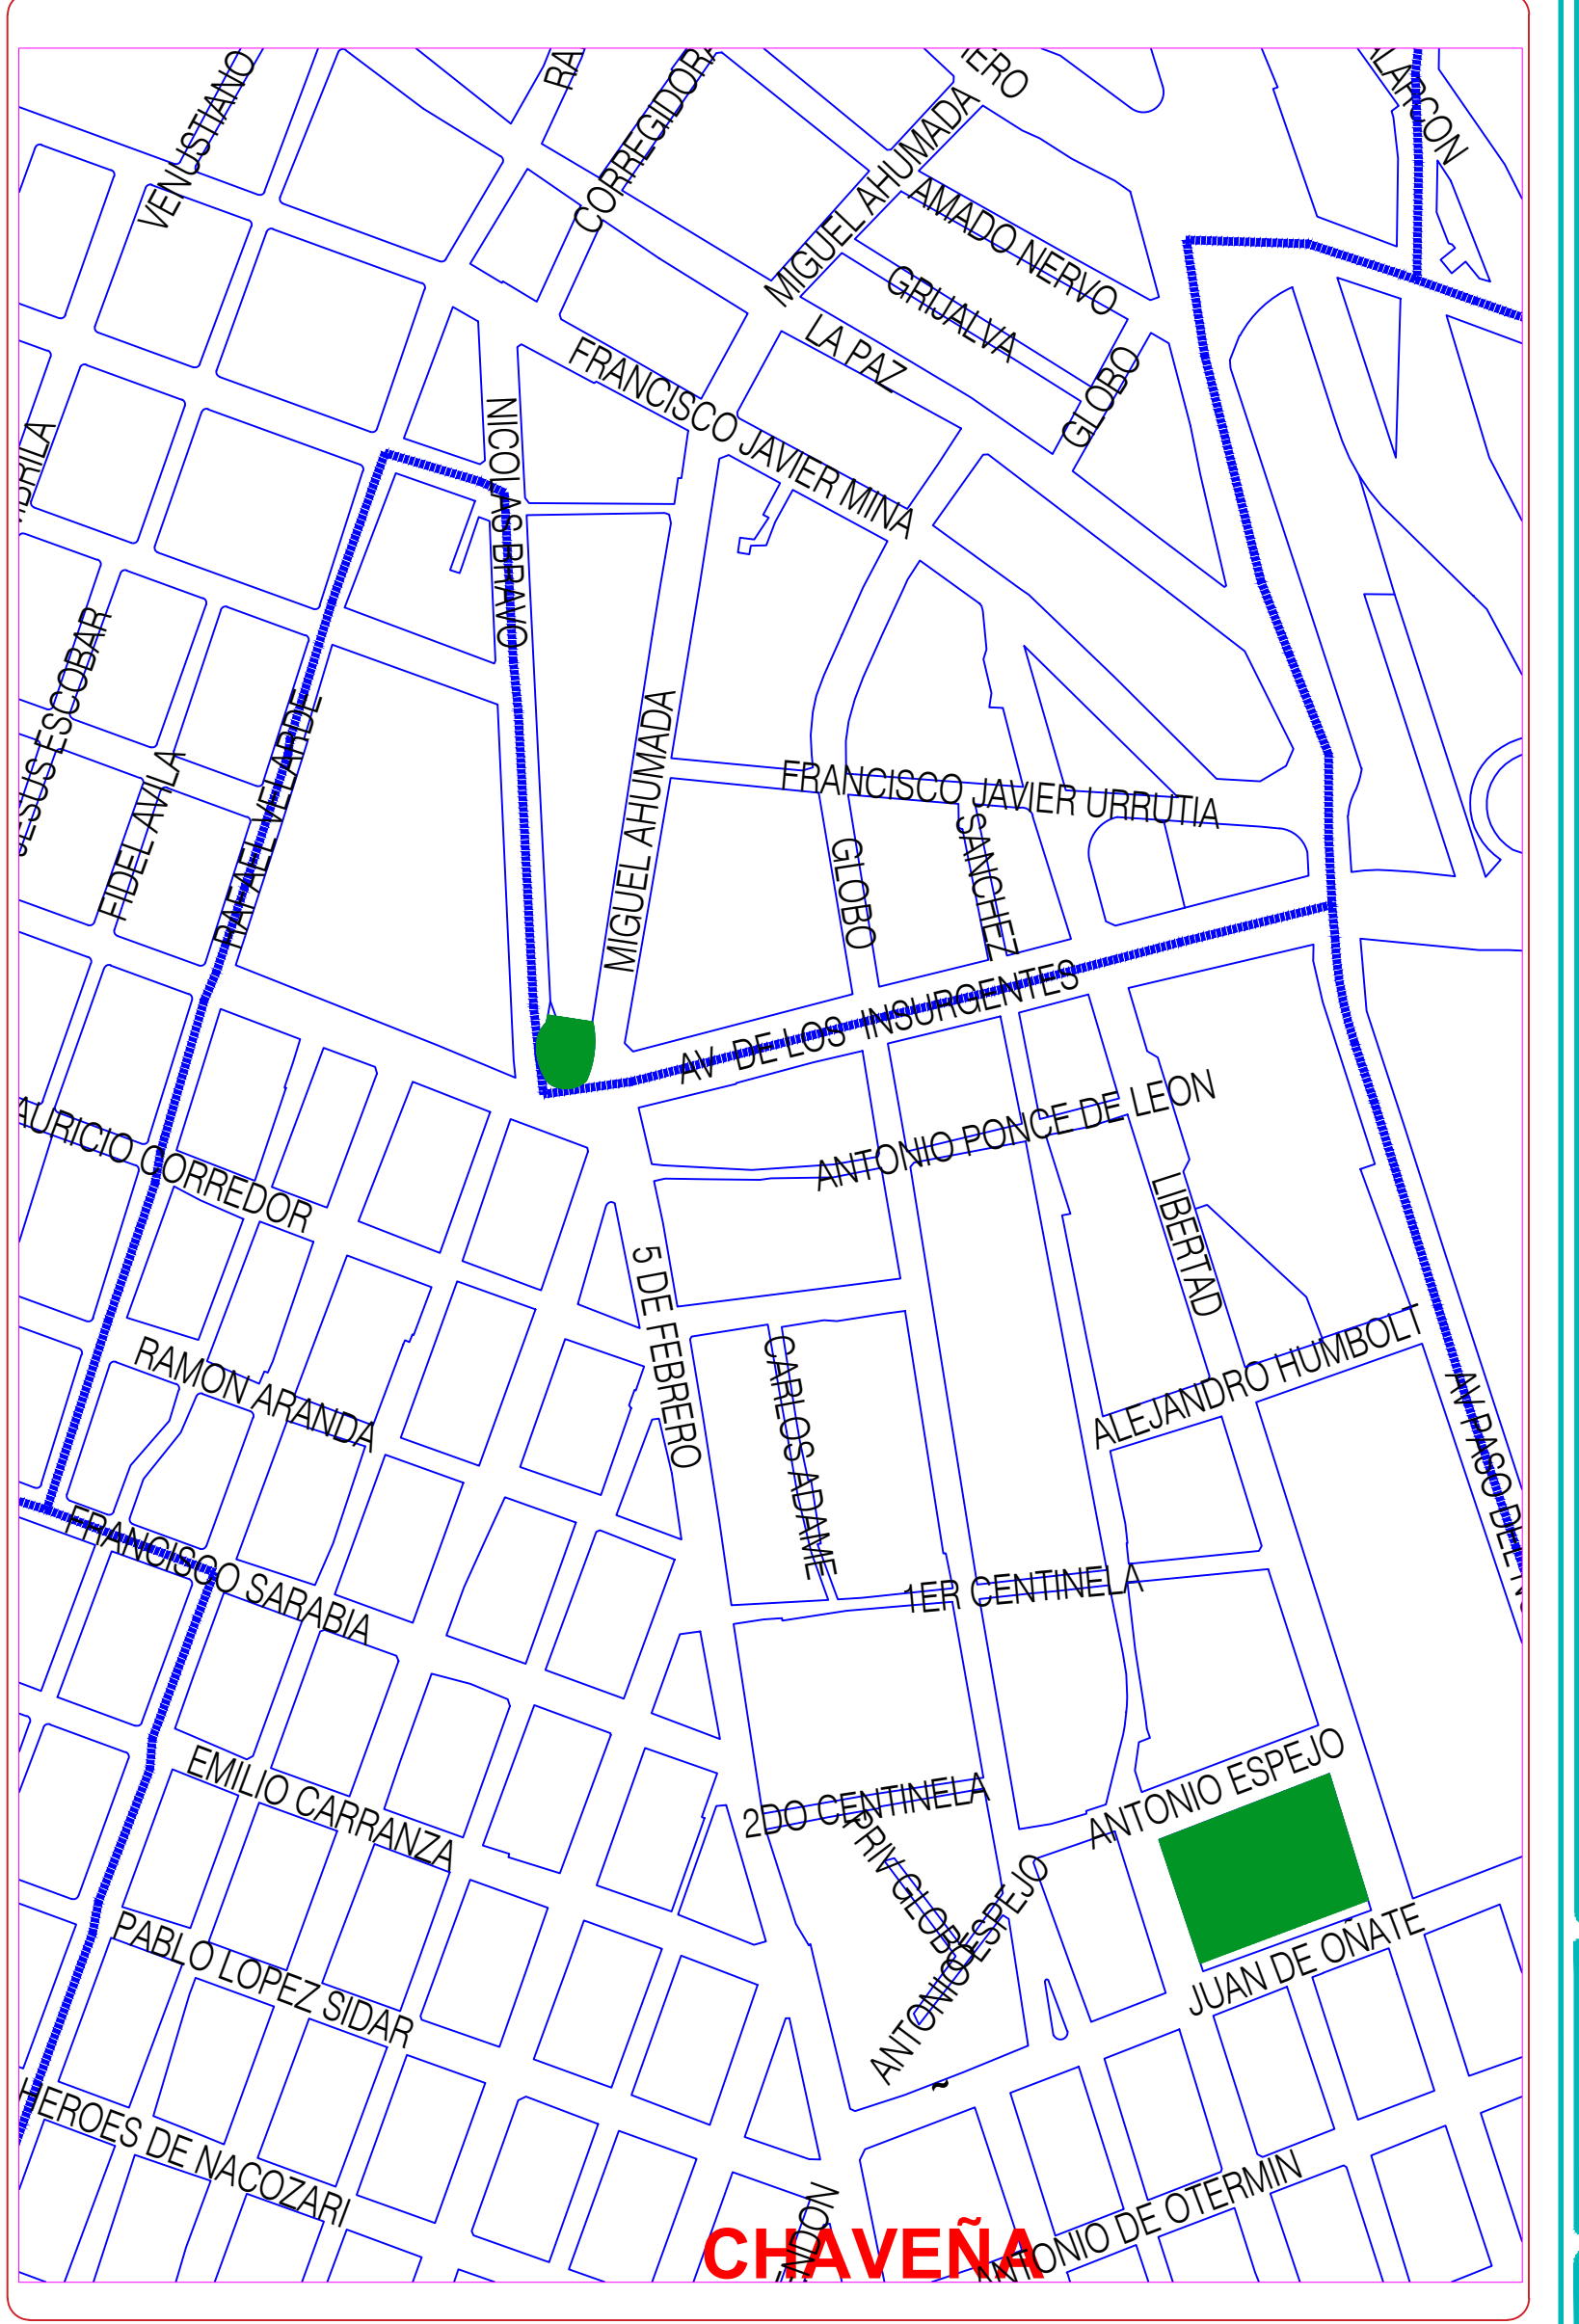
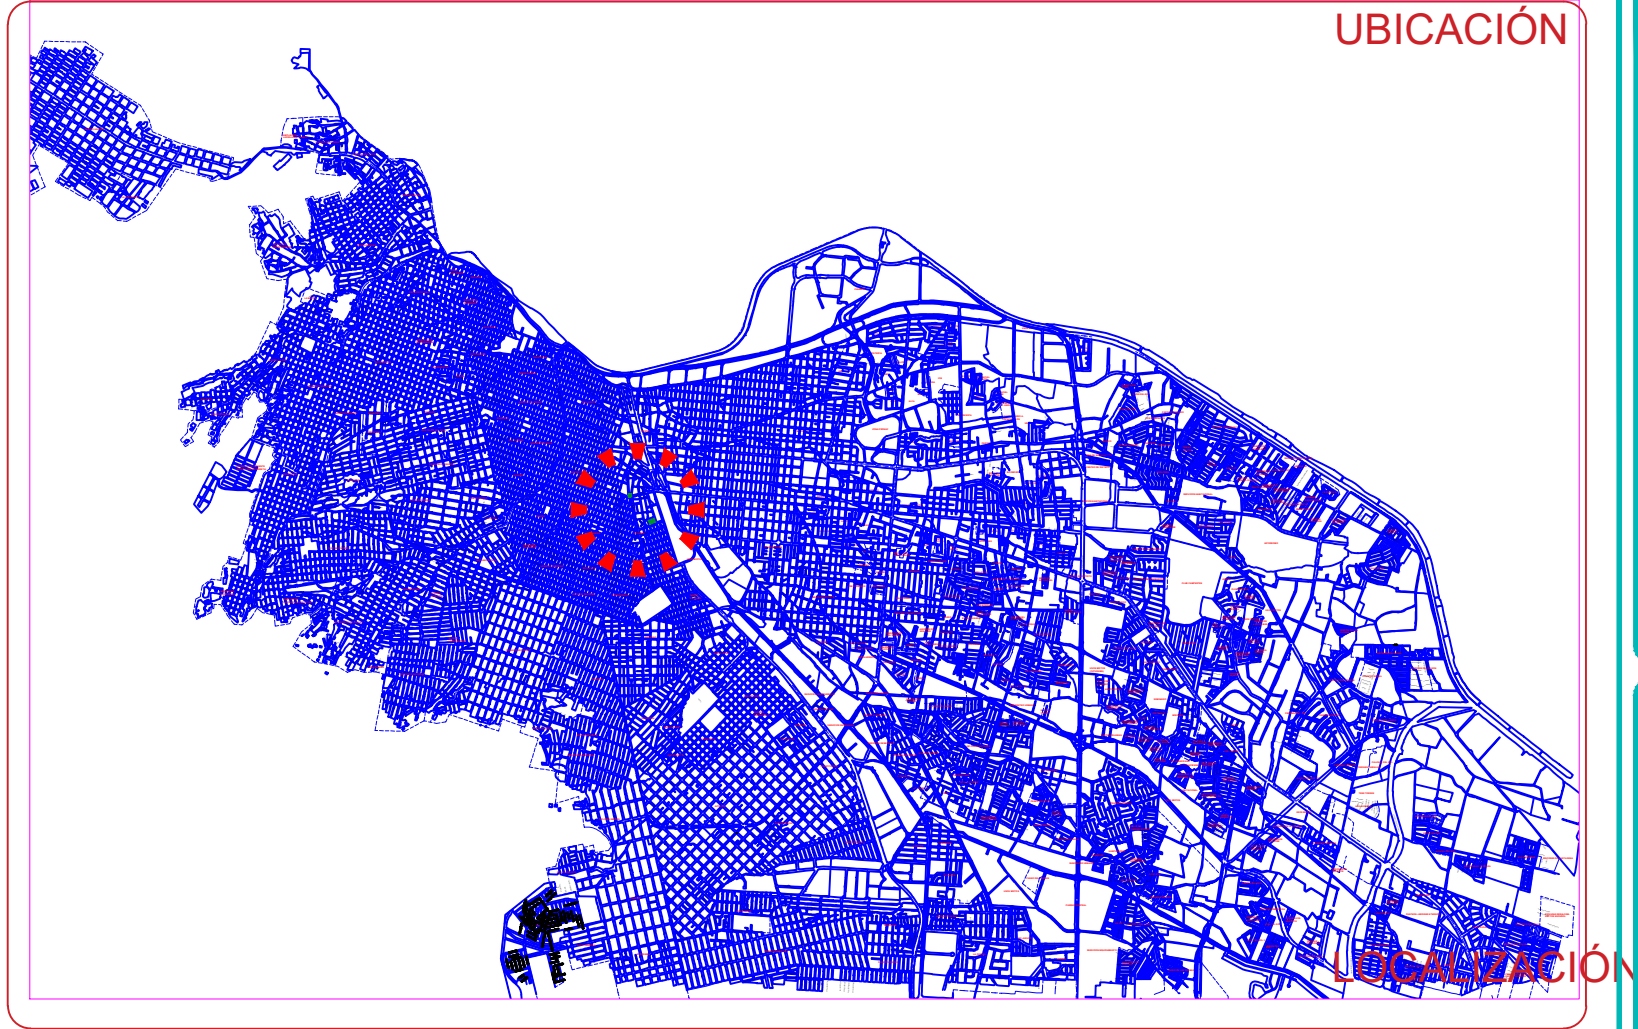


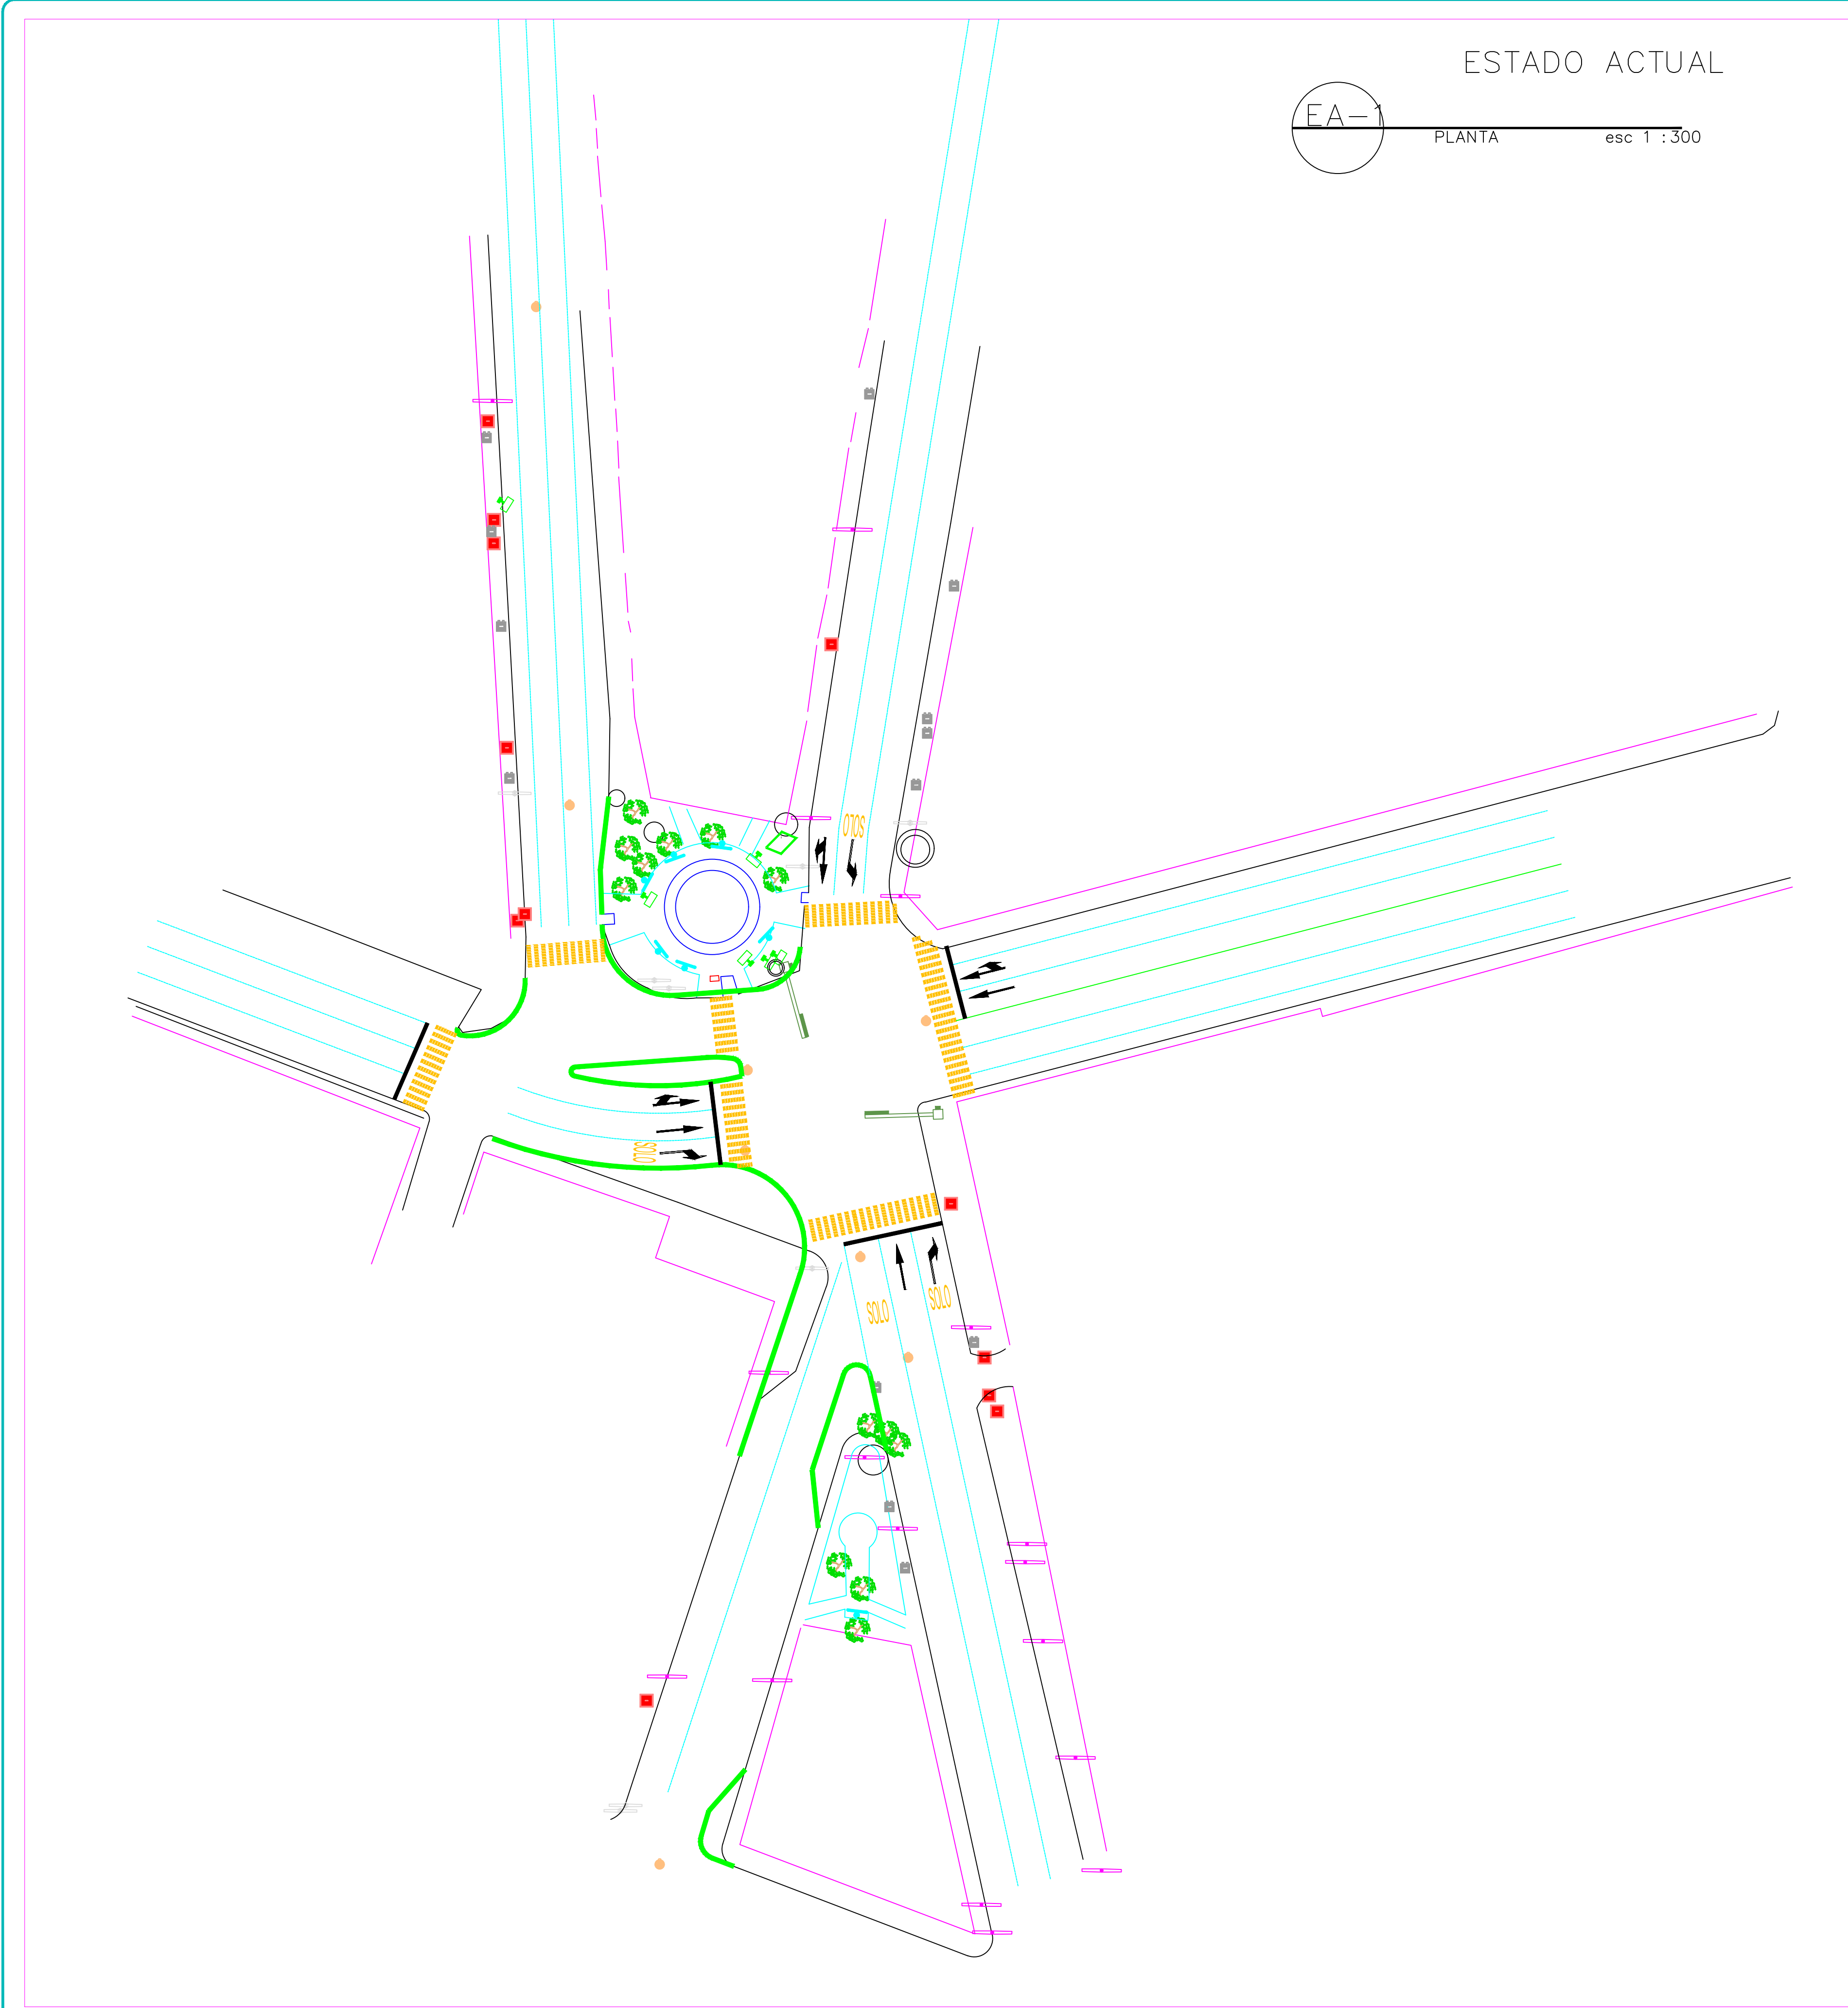

VISTA V-1

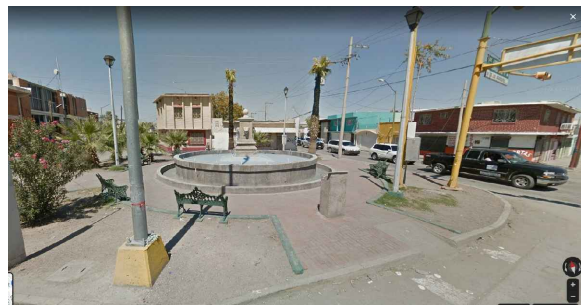


VISTA V-4

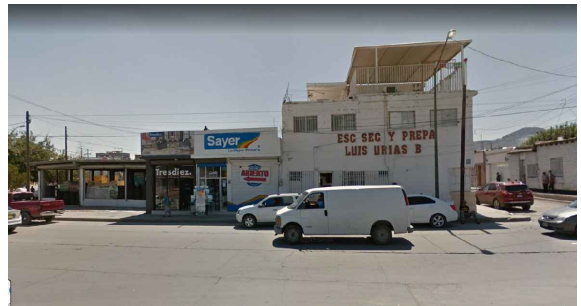


VISTA V-2




VISTA V-5

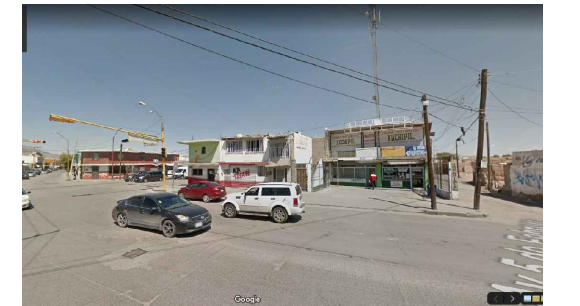

VISTA V-3

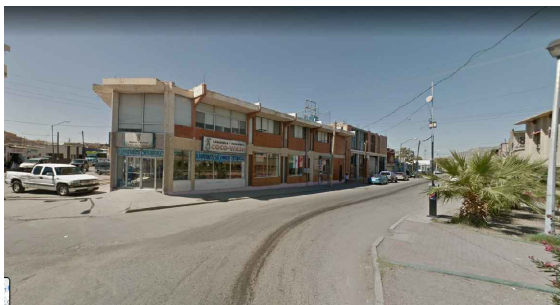

VISTA V-6

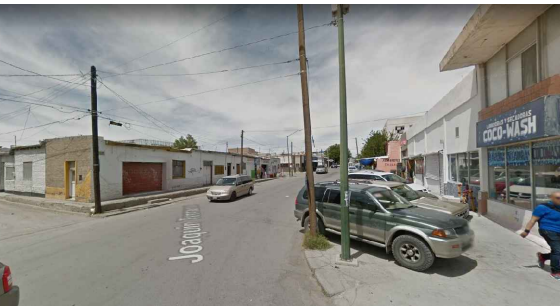

Chihuahua
AMANECE PARA TODOS

JUÁREZ
INDEPENDIENTE
HEROICA CIUDAD JUÁREZ 2018-2021

SIMBOLOGIA

LOCALIZACIÓN

NORTE

Instituto Municipal de Investigación y Planeación

Autoría:
DR. ROBERTO MORA PALACIOS
DIRECTOR GENERAL DEL INSTITUTO

Coordina:
ARQ. LUIS E. MARTINEZ C.
COORDINADOR DE MOVILIDAD E INFRAESTRUCTURA

Diseño:
I . M . I . P .

Fecha:
MAYO 2020

Ubicación:
CD. JUAREZ, CHIH.

ESCALA:
INDICADA

Clave:
U-01

UBICACION

IMAGEN URBANA "PILA DE LA CHAVEÑA"