


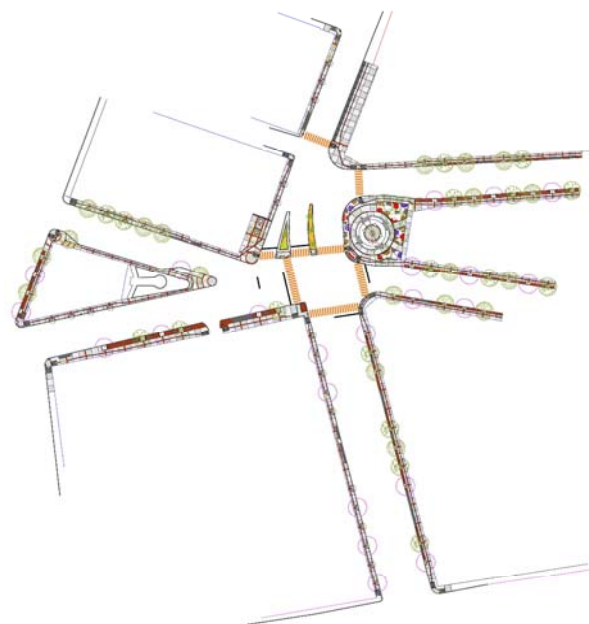

SIMBOLOGIA



MEMORIA DE CALCULO CRUCERO PILA CHAVENA 2020-04-27

PROYECTO ILUMINACIÓN MUNICIPAL			
VIALIDADES CRECERIO PILLA CHAVEVA			
SISTEMA 100% ASESORÍA TECNICA			
ED. C. JUAREZ, CHH. ABRIL 2020			
NOTA: EL DISEÑO DE ESTE PROYECTO CUENTA CON FOLIO Y			
REGISTRO DE DISEÑO DE AUTOR PARA SUS FINES LEGALES			
DENSIDAD DE POTENCIA ELECTRICA DE ALUMBRADO (DPEA)			
Descripción	#	Total Watts	Density
Luminaires			
DPEA 1 INGENIERO ALUMBRADO SUR	2	140.00 W	153.01 m ²
DPEA 2 INGENIERO ALUMBRADO SUR	2	140.00 W	100.04 m ²
DPEA 3 INGENIERO ALUMBRADO SUR	2	140.00 W	77.516 m ²
DPEA 4 INGENIERO ALUMBRADO SUR	2	140.00 W	0.53 m ²
DPEA 5 INGENIERO ALUMBRADO SUR	1	315.00 W	961.28 m ²
DPEA 6 INGENIERO ALUMBRADO SUR	6	420.00 W	158.00 m ²
DPEA 7 INGENIERO ALUMBRADO SUR	2	140.00 W	0.53 m ²
DPEA 8 INGENIERO ALUMBRADO SUR	2	140.00 W	0.53 m ²
DPEA 68 INGENIERO ALUMBRADO SUR	2	140.00 W	0

ESTADÍSTICAS DE CALCULO DE ILUMINACION						
Descripción	Symbol	Avg		Max		Avg/Min
		Avg	Max	Min	Max/Min	
AV. 5 FEBRERO SUR	✓	12.11 lux	22.89 lux	3.35 lux	6.81	3.61
AV. INSURGENTES	✓	19.52 lux	30.40 lux	6.93 lux	4.41	2.61
CERREJO	✓	20.30 lux	41.28 lux	10.38 lux	4.01	2.1
JOAQUIN TERRAZAS	✗	17.96 lux	31.03 lux	8.07 lux	3.61	2.21
MA. AMADURA SUR	✓	12.51 lux	21.41 lux	4.78 lux	4.51	2.61
MIGUEL AMADURA	✗	14.51 lux	33.16 lux	7.48 lux	4.41	1.31
NICOLAS BRAVO	✗	12.98 lux	24.17 lux	7.14 lux	3.41	1.61
NICOLA	+	37 lux	55 lux	17 lux	3.21	2.21

CÉLULA DE LUMINARIAS									
Symbol	Label	Quantity	Manufacturer	Catalog	Description	Lamp	Number	Partname	Lumen Per Wattage
	A	1	Arctic Lighting	AT10-30B-E10 AT10-30-R-40 PS 30-308-05703	10000A TYPE S 4000K 10000A TYPE S 4000K	LED Array	1	AT10-30B-E10-40 VOLT-RE-40-26-MS	11250 0.97
	B	16	Arctic Lighting	MOUL-TR-4K-20 MOUL-TR-4K-20 PS 30	10000A TYPE S 4000K 10000A TYPE S 4000K	LED Array	1	AT10-30B-E10-40 VOLT-RE-40-26-MS	9114 0.91

NOTAS

1.- COMO BASE DE DISEÑO SE CONSIDERÓ LA NOM-013-ENER-2013 DE LA TABLA 2. VALORES MÁXIMOS DE PRECIPITACIÓN MÍNIMA PROMEDIO Y VALOR MÁXIMO DE LA RELACIÓN DE UNIFORMIDAD PROMEDIO PARA VIALIDADES CON PAVIMENTO TIPO R2 Y R3.

CLASIFICACIÓN DE LAS VALIDADES:

*CALLE MIGUEL AHUMADA SUR. VÍAS PRIMARIAS Y COLECTORAS
*AVENIDA E DE FEBRERO. VÍAS PRIMARIAS Y COLECTORAS


*CALLE NICOLÁS BRAVO. VÍAS PRIMARIAS Y COLECTORAS
*CALLE MIGUEL ANJUNADA NORTE VÍAS PRIMARIAS Y COLECTORAS

•CALLE JOAQUÍN TERRAZAS. VÍAS PRIMARIAS Y EJES VIALES.

2.- TODAS LAS LUMINARIAS DEBEN ESTAR INSTALADAS A CERO GRADOS CON RESPECTO A LA HORIZONTAL.

CÁLCULO DE ILUMINACIÓN

ESCALA 1 : 300

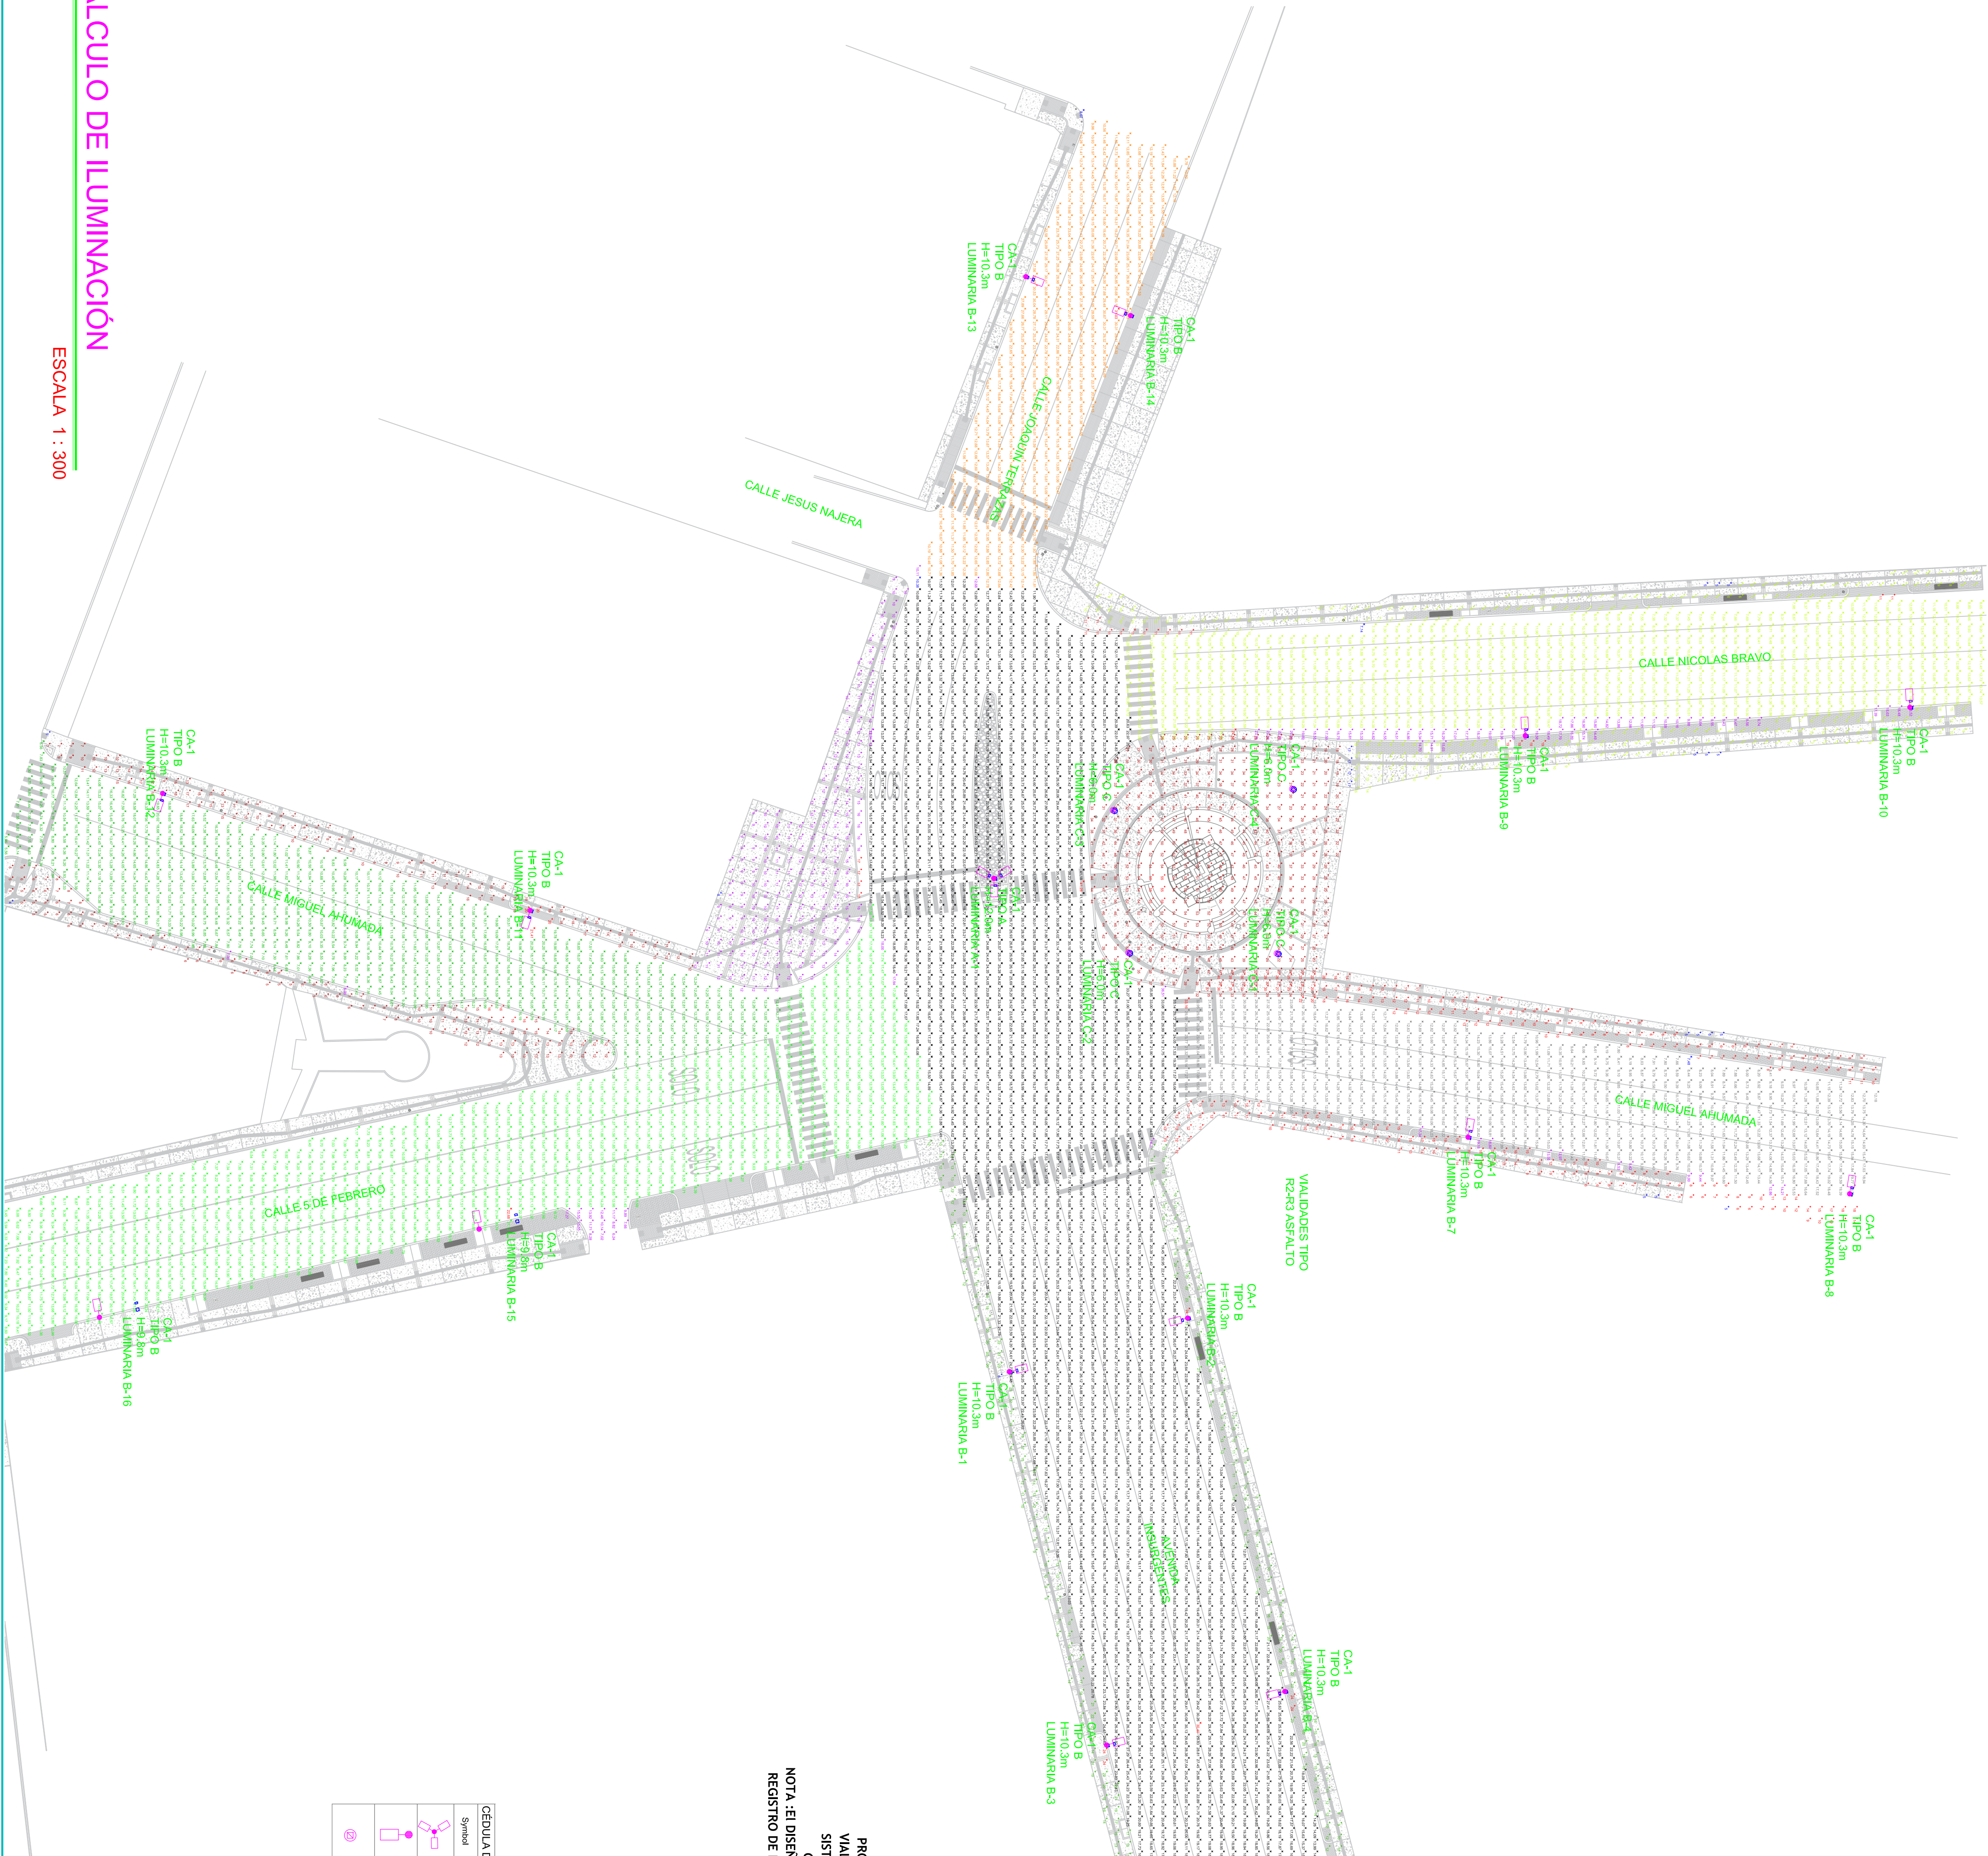

ELEVACIÓN



LOCALIZACION

NORTE



**Instituto
Municipal de
Investigación y
Planeación**

Autorizó:

DIRECTOR GENERAL DEL INSTITUTO

ARQ. LUIS E. MARTINEZ C

Diseño:

[illegible]


Ubicación:

CD. JUAREZ, CHIH

ESCALA:

1101

1

IE-A1

IMAGEN URBANA "PILA DE LA CHAVEÑA"