


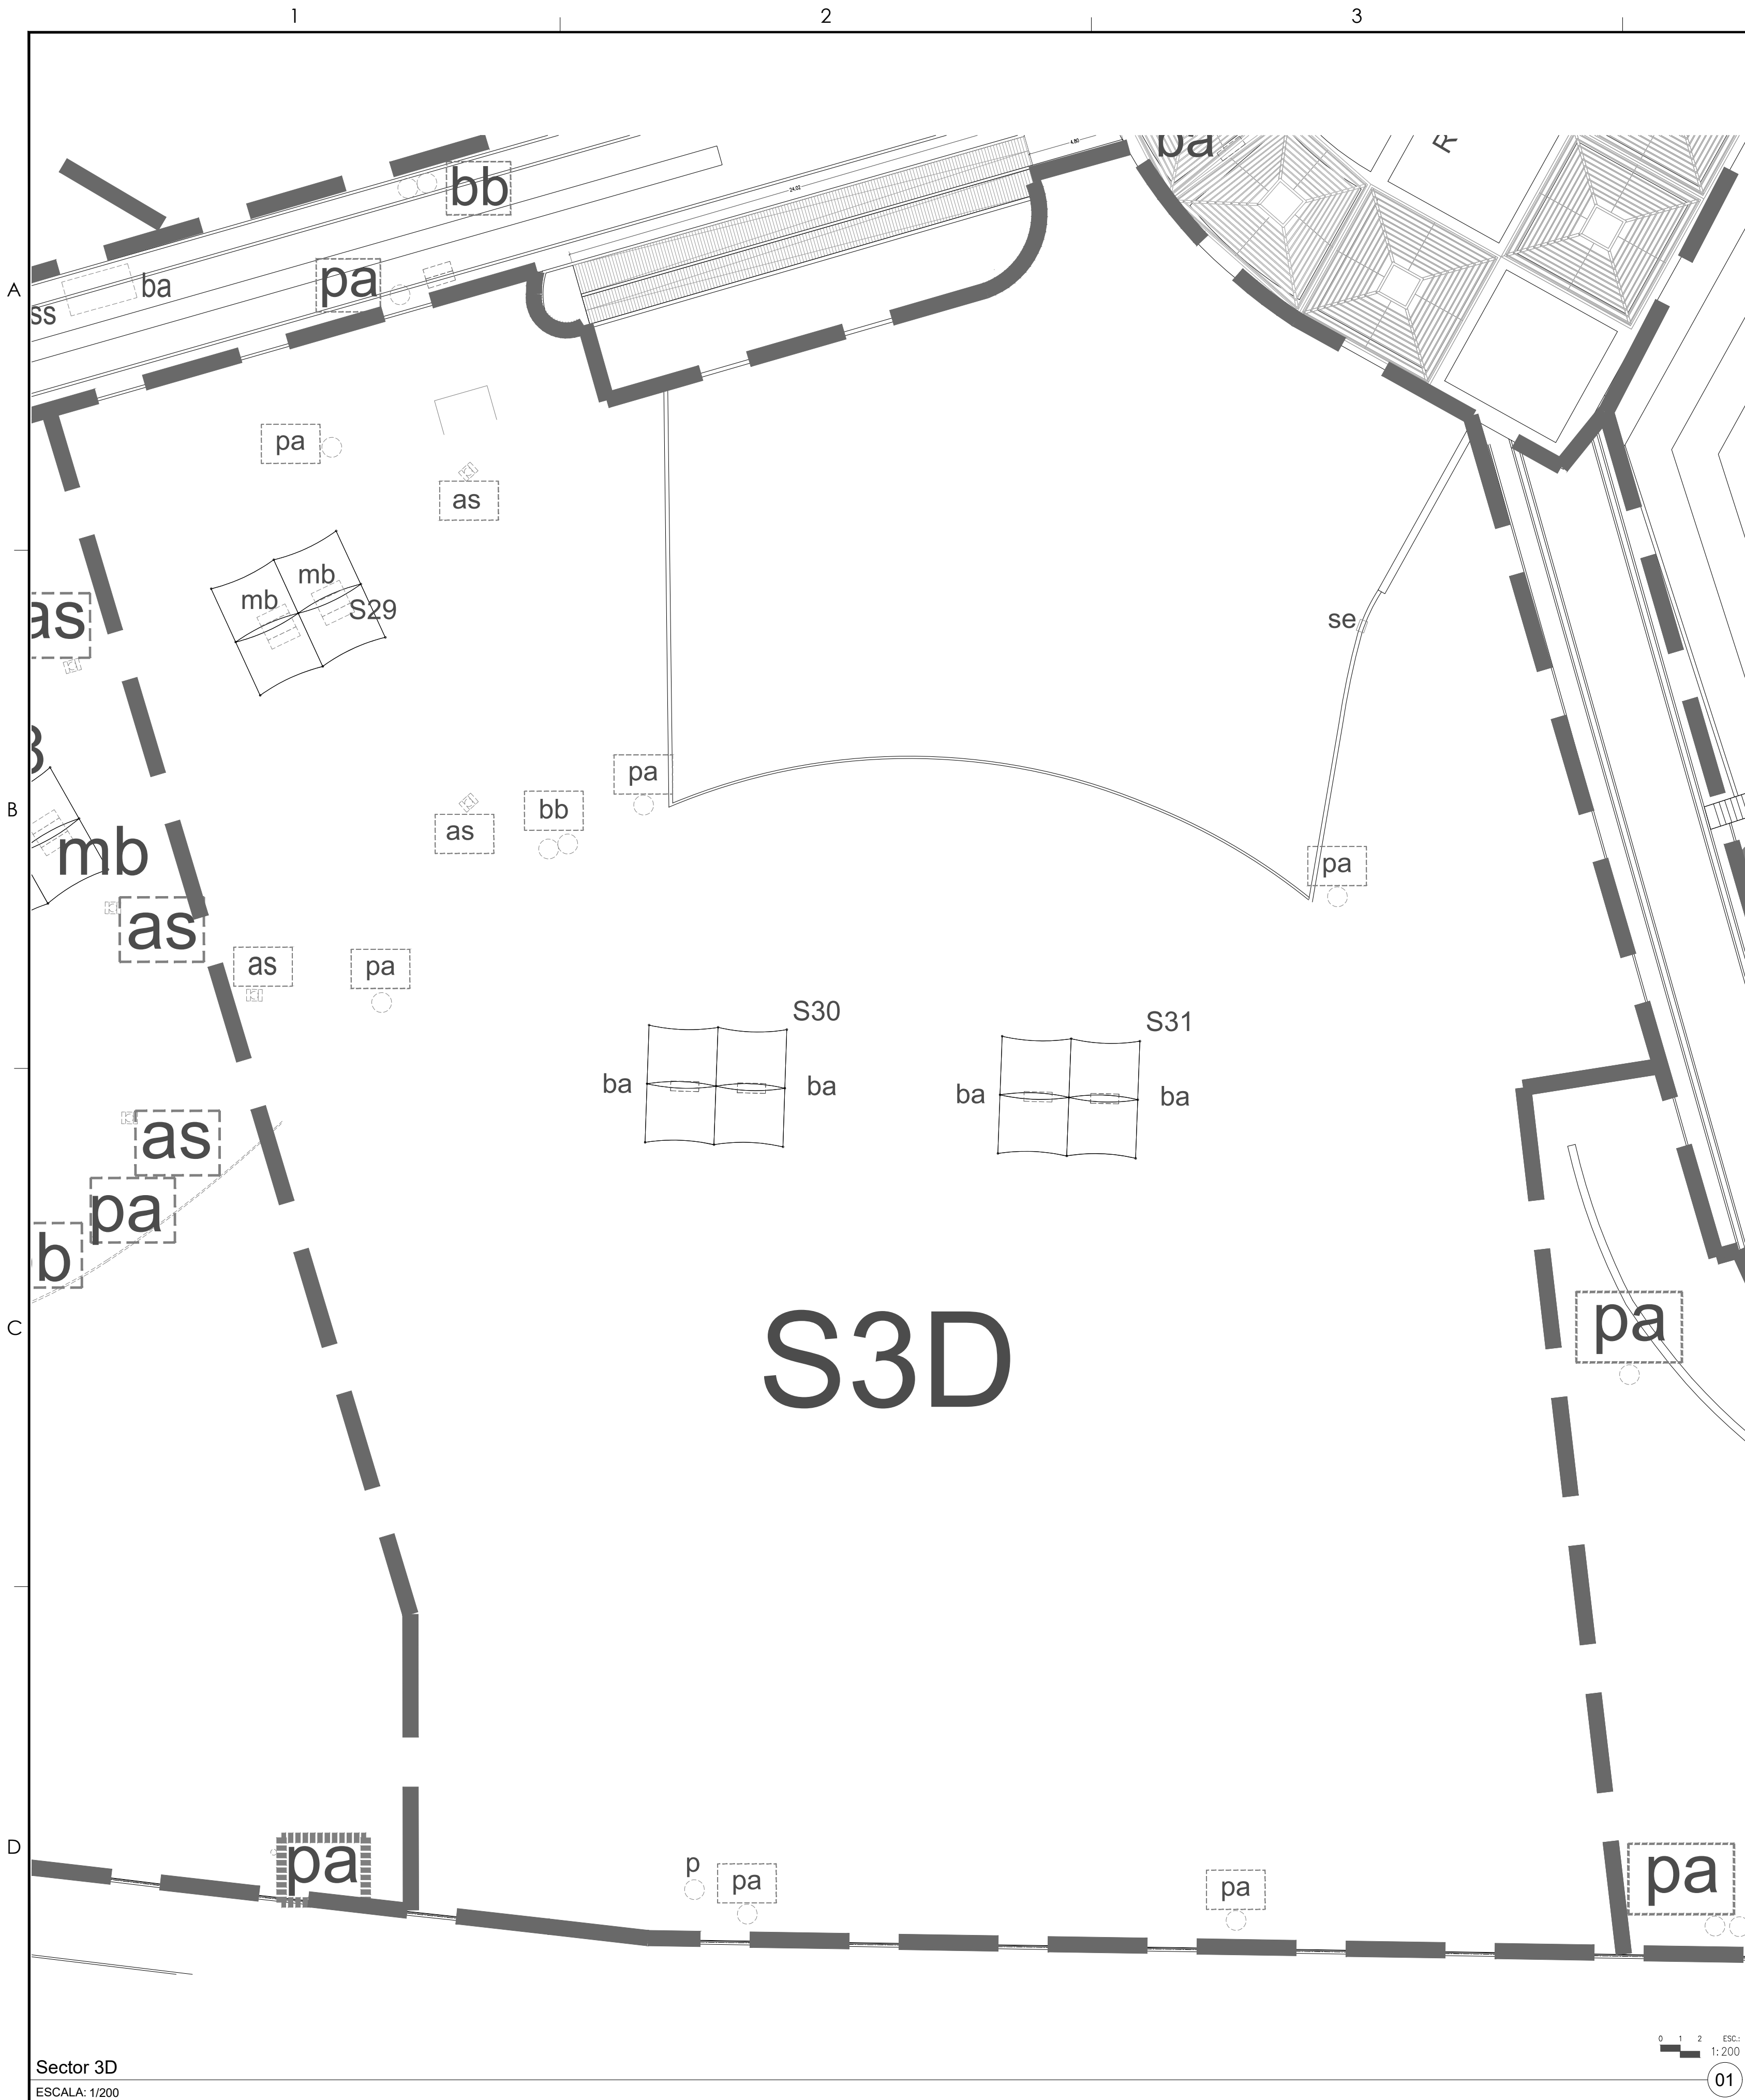

pa.- POSTE DE ALUMBRADO



p.- POSTE DE ELETRIFICACIÓN



bb.- BOTE DE BASURA DOBLE



as.- ASADOR

SECTOR S3D			
ÁREA A DEMOLER O ELEMENTO A RETIRAR			
ID.	DESCRIPCIÓN O ELEMENTO	CANTIDAD	UNIDAD
pa	POSTE DE ALUMBRADO, INCLUYE BASE DE CONCRETO	6	pza
p	POSTE DE ELECTRIFICACIÓN	1	pza
bb	BOTE DE BASURA DOBLE	1	pza
ba	BANCA METALICA	4	pza
as	ASADOR METÁLICO	3	pza
mb	MESABANCA METÁLICA	2	pza
s29	SOMBRA METÁLICA 29	1	pza
s30	SOMBRA METÁLICA 30	1	pza
s31	SOMBRA METÁLICA 31	1	pza
se	SUBESTACIÓN	1	pza
SUPERFICIES			
DESPALME		5552.91	m2

Sector 3D
ESCALA: 1/200

SECRETARÍA DE COMUNICACIONES Y OBRAS PÚBLICAS

DIRECCIÓN DE OBRAS PÚBLICAS

DEPARTAMENTO DE PROYECTOS

NORTE Y VIENTOS DOMINANTES:

SIMBOLOGÍA:

- EJE ESTRUCTURAL
- REFERENCIA DE ELEVACIÓN EXTERIOR
- REFERENCIA DE CORTE LONG. O TRANS.
- REFERENCIA DE ELEVACIÓN INTERIOR
- ACCESO PRINCIPAL

INDICACIÓN DE NIVEL

INDICACIÓN DE CAMBIO DE NIVEL

CLAVE DE PUERTAS

CLAVE DE PISOS

INDICACIÓN DE PENDIENTE

MUEBLE SANITARIO

MAMPARA SANITARIA

ACABADOS EN MUROS

NOTA DE ACLARACION

CLAVE DE PUERTA

CLAVE DE VENTANA

INDICACIÓN DE ARRANQUE

VERSION DE REVISION

EQUIPOS ESPECIALES

NOTAS ESTRUCTURALES:

1. PARA ELEMENTOS ESTRUCTURALES, UTILIZAR AL MENOS CONCRETO $f_c=250$ kg/cm², SALVO QUE SE INDIQUE LO CONTRARIO; CAPÍTULO 19 REGLAMENTO ADJ. TABLAS 19.2.1, 19.3.1 Y 19.3.2.

2. ACERO REFUERZO $f_y=4200$ kg/cm².

3. NO SE DEBERÁ TRASLAPAR EL ACERO DE REFUERZO MAS DEL 33% EN UNA MISMA SECCION.

TABLA DE VARILLAS

VARILLAS	Ø	LT. (Cmgs)
3	3/8"	50.0
4	1/2"	65.0
5	5/8"	80.0
6	3/4"	95.0
8	1"	155.0

NOTAS GENERALES:

1. NO TOMAR MEDIDAS CON ESCALIMETRO, LAS COTAS RIEN AL DIBUJO.

2. LAS DIMENSIONES ESPECIFICADAS EN ESTE PLANO ESTAN DADAS EN METROS A MENOS QUE SE INDIQUE LO CONTRARIO.

3. CUALQUIER MODIFICACION A ESTE PLANO, DEBERA ESTAR AUTORIZADA POR EL ARQUITECTO DISEÑADOR Y SUS INGENIEROS ESPECIALISTAS.

4. LA INFORMACION CONTENIDA EN ESTE PLANO ES PROPIEDAD PRIVADA DE LA SECRETARIA DE COMUNICACIONES Y OBRAS PUBLICAS DEL ESTADO DE CHIHUAHUA (SCOP).

NOTAS ESPECIFICAS:

MARCO LEGAL Y NORMATIVO:

4.- LA CONSTRUCCION DE ESTE PROYECTO SE HABA BAJO LOS REGLAMENTOS DE CONSTRUCCION DE OBRA PUBLICA DEL ESTADO DE CHIHUAHUA POR 2000 (S.N.M. 41) DECRETO 877 / 00 (S.O.) BASADO EN EL REGLAMENTO DE LA LEY DE OBRAS PUBLICAS FEDERALES 2007-2010, 2010-2015, 2015-2020, 2020-2025, 6645-6650,