


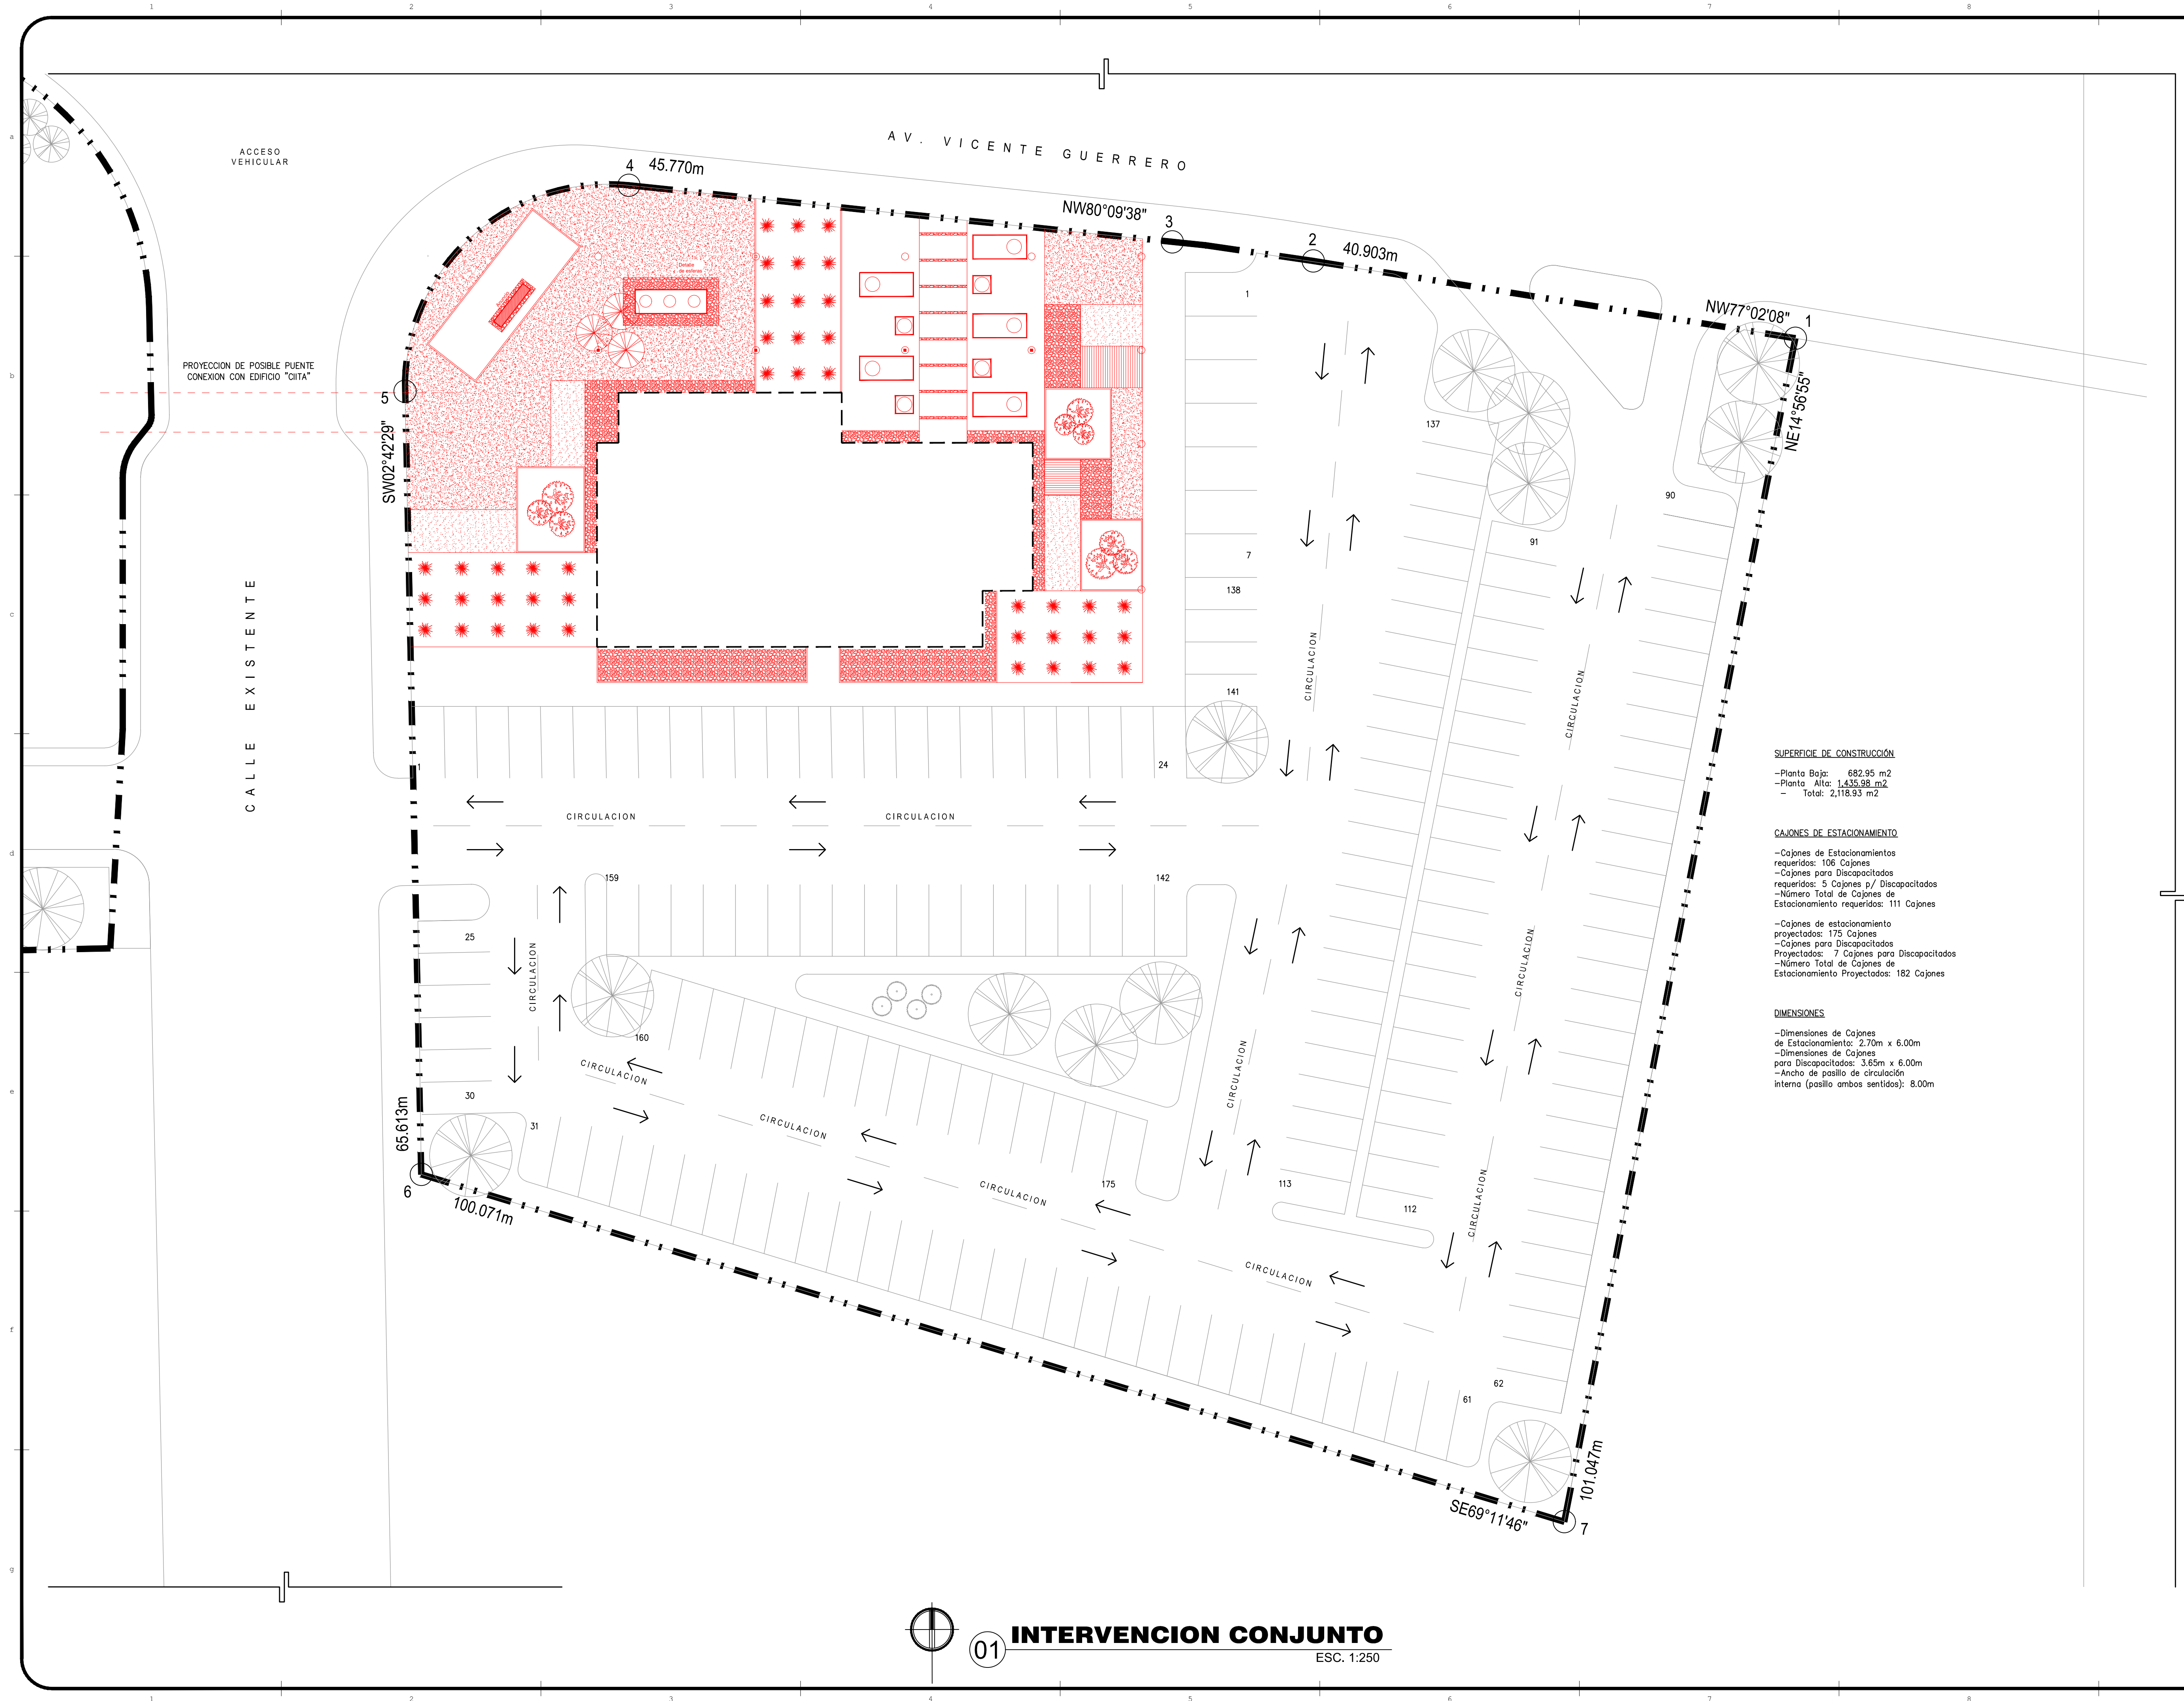

SUPERFICIE DE CONSTRUCCIÓN
-Planta Baja: 682.95 m2
-Planta Alta: 1435.98 m2
- Total: 2,118.93 m2

CAJONES DE ESTACIONAMIENTO
-Cajones de Estacionamientos requeridos: 106 Cajones
-Cajones para Discapacitados requeridos: 5 Cajones p/ Discapacitados
-Número Total de Cajones de Estacionamiento requeridos: 111 Cajones
-Cajones de estacionamiento proyectados: 175 Cajones
-Cajones para Discapacitados Proyectados: 7 Cajones para Discapacitados
-Número Total de Cajones de Estacionamiento Proyectados: 182 Cajones

DIMENSIONES
-Dimensiones de Cajones de Estacionamiento: 2.70m x 6.00m
-Dimensiones de Cajones para Discapacitados: 3.65m x 6.00m
-Ancho de pasillo de circulación interna (pasillo ambos sentidos): 8.00m

CUADRO DE CURVAS					
CURVA	LONGITUD	RADIO	ANGULO DELTA	RUMBO DE CUERDA	CUERDA
2-3	11.92 M	190.00 M	3°35'35"	N78°21'50"W	11.91 M
4-5	28.82 M	17.00 M	97°07'53"	S51°16'25"W	25.49 M

SIMBOLOGIA

AREA DE CONJUNTO A INTERVENIR

NOTA: VER PLANTA DE CONJUNTO PARA NUEVA PROPUESTA DE INTERVENCIÓN.

HADVD
Arquitectos

ARQUITECTOS: HADVD
DISEÑO: HADVD
DIBUJO: HADVD
FECHA: JULIO 2019
ESCALA: INDICADA
D.R.O.:
NOMBRE PERITO: XXXXX
IMPRESIONES:
07-29-19
REDISEÑOS:

PROYECTO: **CIA**
CENTRO DE INTELIGENCIA ARTIFICIAL

AV. VICENTE GUERRERO S/N
COL. ALAMEDA
C.P. 32400 CD. JUAREZ, CHIH.

CLIENTE: GOBIERNO DEL ESTADO DE CHIHUAHUA

LOCALIZACIÓN:

ESPECIALIDAD:

PLANO: **PC-0.0**
INTERVENCIÓN CONJUNTO

01 DE 15

FORMATO DE PLANO: 90 x 60 CMS (36" x 24")