



DETALLE ACERA NORTE C Y D

ESCALA 1 : 50

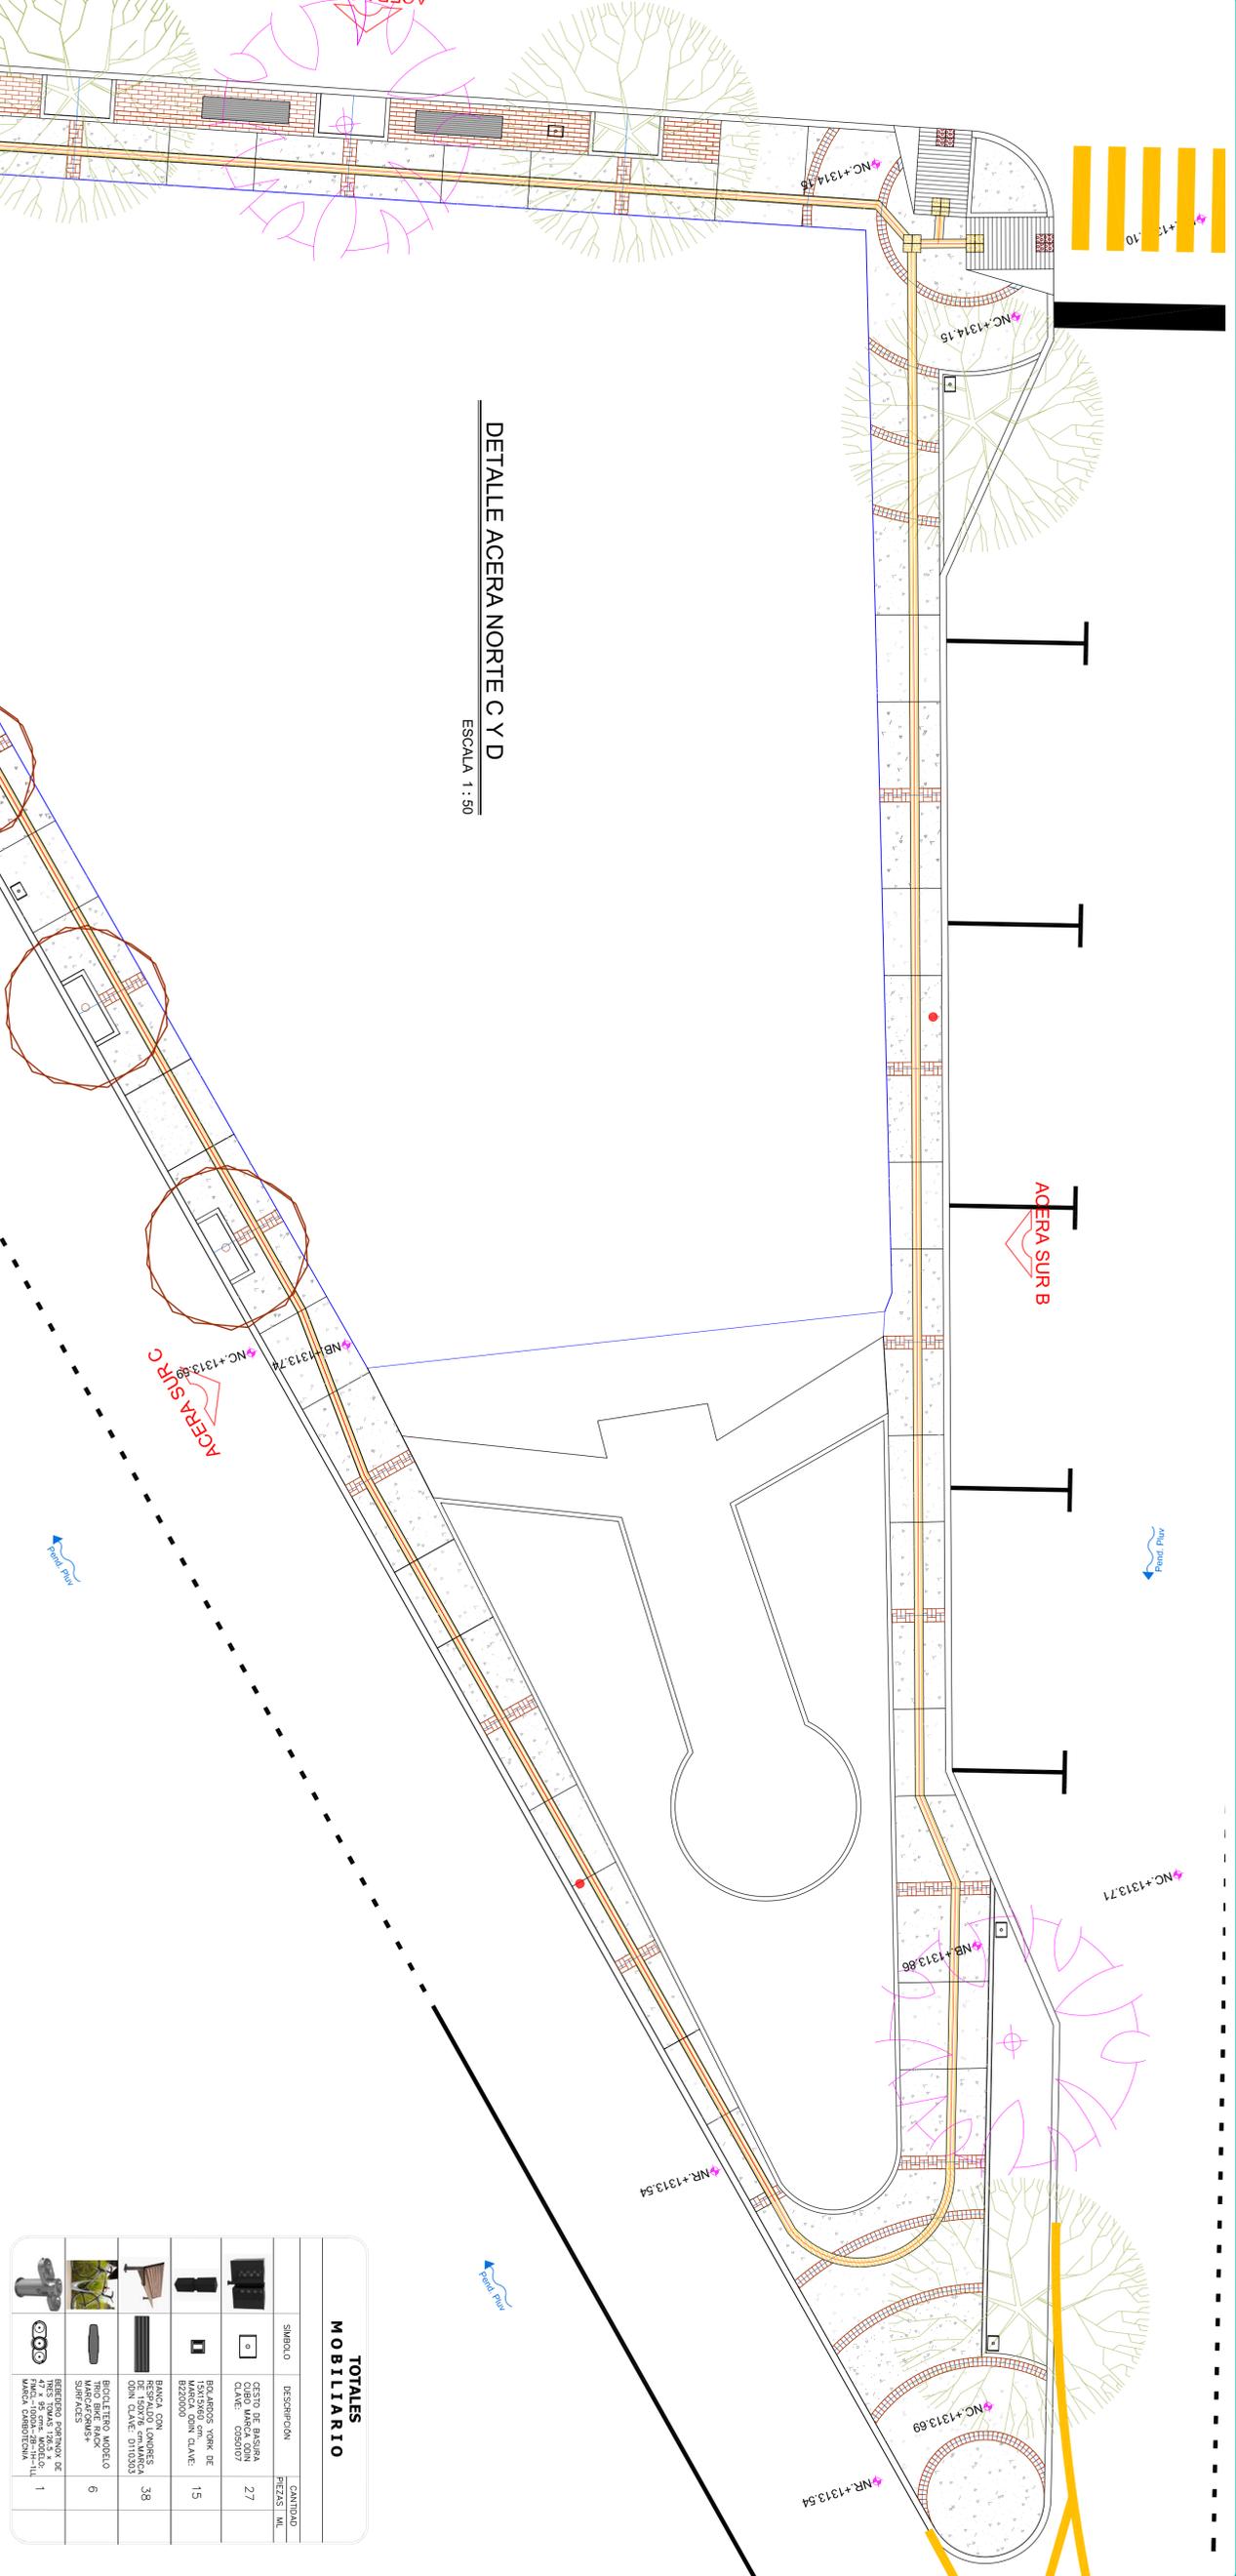

DETALLE ACERA SUR B, C Y D

ESCALA 1 : 50

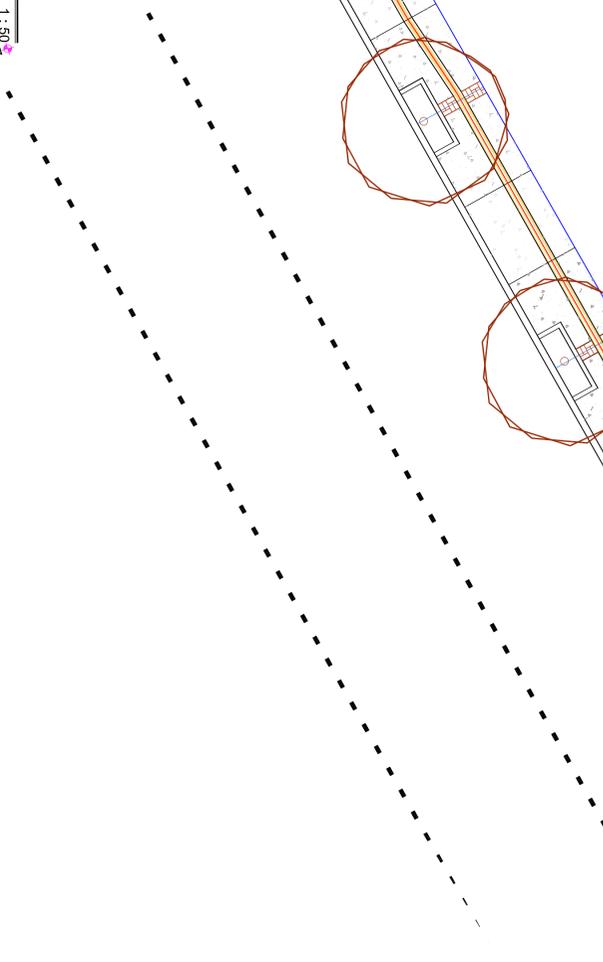

CONCRETOS		PIEDRA Y PREFABRICADOS		JUNTAS																									
(C1)	BANQUETA DE CONCRETO f=150kg/cm² DE 10 cm. DE ESPESOR ACABADO SEMIPULIDO. CON FIBRA DE POLIPROPILENO (900 gr/m²) SE REMATA CON VOLTEADOR METALICO INCLUIE: CIMBRA, HERRAMIENTA Y MANO DE OBRA.	(P1)	CENERA DE 30 cms. DE ANCHO ELABORADA CON ADOCCO DE 10 X 20 X 5 cms. DE ESPESOR. COLOR ROJO. ASIENTADO SOBRE CAMA ARENA FINA BARRIDO EN LA SUPERFICIE. INCLUIE: NIVELACION Y COMPACTACION DEL TERRENO. NIVELACION DE ARENA, CORTES, MATERIALES, EQUIPO Y MANO DE OBRA. (ver plano de Detalles Constructivos)	(J1)	JUNTA DE DILATACION DE CELOTEX DISTRIBUIDA A CADA 30 m DE LONGITUD CON 1.30 cm. DE ESPESOR																								
(C2)	BANQUETA DE CONCRETO f=150kg/cm² DE 10 cm. DE ESPESOR ACABADO LAMADO CON AGREGADO EXPUESTO A BASE DE GRAVA DE 7" CON FIBRA DE POLIPROPILENO (900 gr/m²) SE REMATA CON VOLTEADOR METALICO Y SE PERDERA LA MARCA DEL VOLTEADOR ANTES DEL LAVADO. INCLUIE: CIMBRA, COLADO, VIBRADO, DESCIMBRADO, MATERIALES, EQUIPO, HERRAMIENTA Y MANO DE OBRA.	(P2)	CENERA DE 20 cms. DE ANCHO ELABORADA CON ADOCCO DE 10 X 20 X 5 cms. DE ESPESOR. COLOR ROJO. ASIENTADO SOBRE CAMA ARENA FINA BARRIDO EN LA SUPERFICIE. INCLUIE: NIVELACION Y COMPACTACION DEL TERRENO. NIVELACION DE ARENA, CORTES, MATERIALES, EQUIPO Y MANO DE OBRA. (ver plano de Detalles Constructivos)	(J2)	JUNTAS FRAS SEGUN PLANO ARQUITECTONICO																								
(C3)	RAMPA PEATONAL DE CONCRETO f=150kg/cm² DE 12 cm DE ESPESOR. ACABADO SEMIPULIDO DE 2". REMATA CON VOLTEADOR METALICO INCLUIE: CIMBRA, COLADO, VIBRADO, DESCIMBRADO, MATERIALES, EQUIPO, HERRAMIENTA Y MANO DE OBRA.	(P3)	CAMA DE GRAVA DE 3/4" DE 8 cm. DE ESPESOR SOBRE TERRENO COMPACTADO. (ver plano de Detalles Constructivos)	(T1)	TIERRA VEGETAL PARA JARDIN DE 150 cm DE ESPESOR.																								
(C4)	FINIS DE CONCRETO MR=450. DE 15 cms. DE ESPESOR. ACABADO RAYADO ARMADO CON VARILLA CORRUJADA DE 2" @ 30cms. EN AMBOS SENTIDOS. Y FIBRA DE POLIPROPILENO (lampas vehiculares).	(P4)	FRANJA DE ADOCCO DE 10 X 20 X 5 cms. DE ESPESOR EN COLOR ROJO. ASIENTADO SOBRE CAMA DE ARENA CERVIDA DE 5 cms. DE ESPESOR. EMBOQUILLADO CON SUPERFICIE. INCLUIE: NIVELACION Y COMPACTACION DEL TERRENO. NIVELACION DE ARENA, CORTES, MATERIALES, EQUIPO Y MANO DE OBRA. (ver plano de Detalles Constructivos)	(T2)	TIERRA NATURAL																								
GUARNICIONES																													
(G1)	GUARNICION TRAPEZOIDAL DE 150 cm DE CORONA, 21cm. DE BASE Y 40 cm DE ALTO. DE CONCRETO. PREMEZCLADO f=150 kg/cm². COLADA EN TRAMOS DE 3 m. ACABADO CON VOLTEADOR METALICO INCLUIE: EQUIPO, HERRAMIENTA Y MANO DE OBRA.	(N1)	GUIA DE INVIDENTE CON PISO PORCELANICO (IN1) CODIGO AVANCE DE 18.5 X 18.5cm TODA MASA COLOREADA CON LINEAS MOSTAZA. MARCA VITROMEK.	<p>TOTALES MOBILIARIO</p> <table border="1"> <thead> <tr> <th>SIMBOLO</th> <th>DESCRIPCION</th> <th>CANTIDAD PIEZAS</th> <th>ML.</th> </tr>
(G2)	GUARNICION RECTANGULAR DE 10 X 20 cm DE SECCION. DE CONCRETO ARMADO EN AMBOS SENTIDOS. REMATA CON VOLTEADOR METALICO INCLUIE: CIMBRA, COLADO, DESCIMBRADO, MATERIALES, EQUIPO, HERRAMIENTA Y MANO DE OBRA.	(N2)	GUIA DE INVIDENTE CON PISO PORCELANICO (IN2) CODIGO ALTO. MARCA VITROMEK.																										
(G3)	GUARNICION TRAPEZOIDAL DE 150 cm DE CORONA, 21cm. DE BASE Y 40 cm DE ALTO. DE CONCRETO. PREMEZCLADO f=150 kg/cm². COLADA EN TRAMOS DE 3 m. ACABADO CON VOLTEADOR METALICO INCLUIE: EQUIPO, HERRAMIENTA Y MANO DE OBRA.	(N3)	GUIA DE INVIDENTE CON PISO PORCELANICO (IN3) CODIGO ALTO. MARCA VITROMEK.																										

Chihuahua
AMANECE PARA TODOS

JUÁREZ
INDEPENDIENTE
Herencia Ciudad | febrero 2018-2021

SIMBOLOGIA

SIMBOLO	NOMBRE COMUN
	HELITO MORADO
	LANTANA MORADA
	LANTANA AMARILLADA
	YERBENA
	AGAVE AMERICANA
	COCOTILLO

ARBUSTOS

SIMBOLO	NOMBRE COMUN
	FRESNO
	CHITALPA
	PALO VERDE
	CIRUELO
	ARBOL EXISTENTE

ARBOLES

SIMBOLO	NOMBRE COMUN
	FRESNO
	CHITALPA
	PALO VERDE
	CIRUELO
	ARBOL EXISTENTE

LOCALIZACION

NORTE

CONJUNTO

IMAGEN URBANA "PILA DE LA CHAVENA"

COORDINACION

DR. ROBERTO MORA PALACIOS
DIRECTOR GENERAL DEL INSTITUTO

ARQ. LUIS E. MARTINEZ C.
COORDINADOR DE DISEÑO E INGENIERIA CIVIL

ING. M. I. P.
MAYO ZOZO

CD. JUAREZ, CHIH.
INDICADA

FECHA

MAYO 2020

ESCALA

INDICADA

CLAVE

CJ-07