


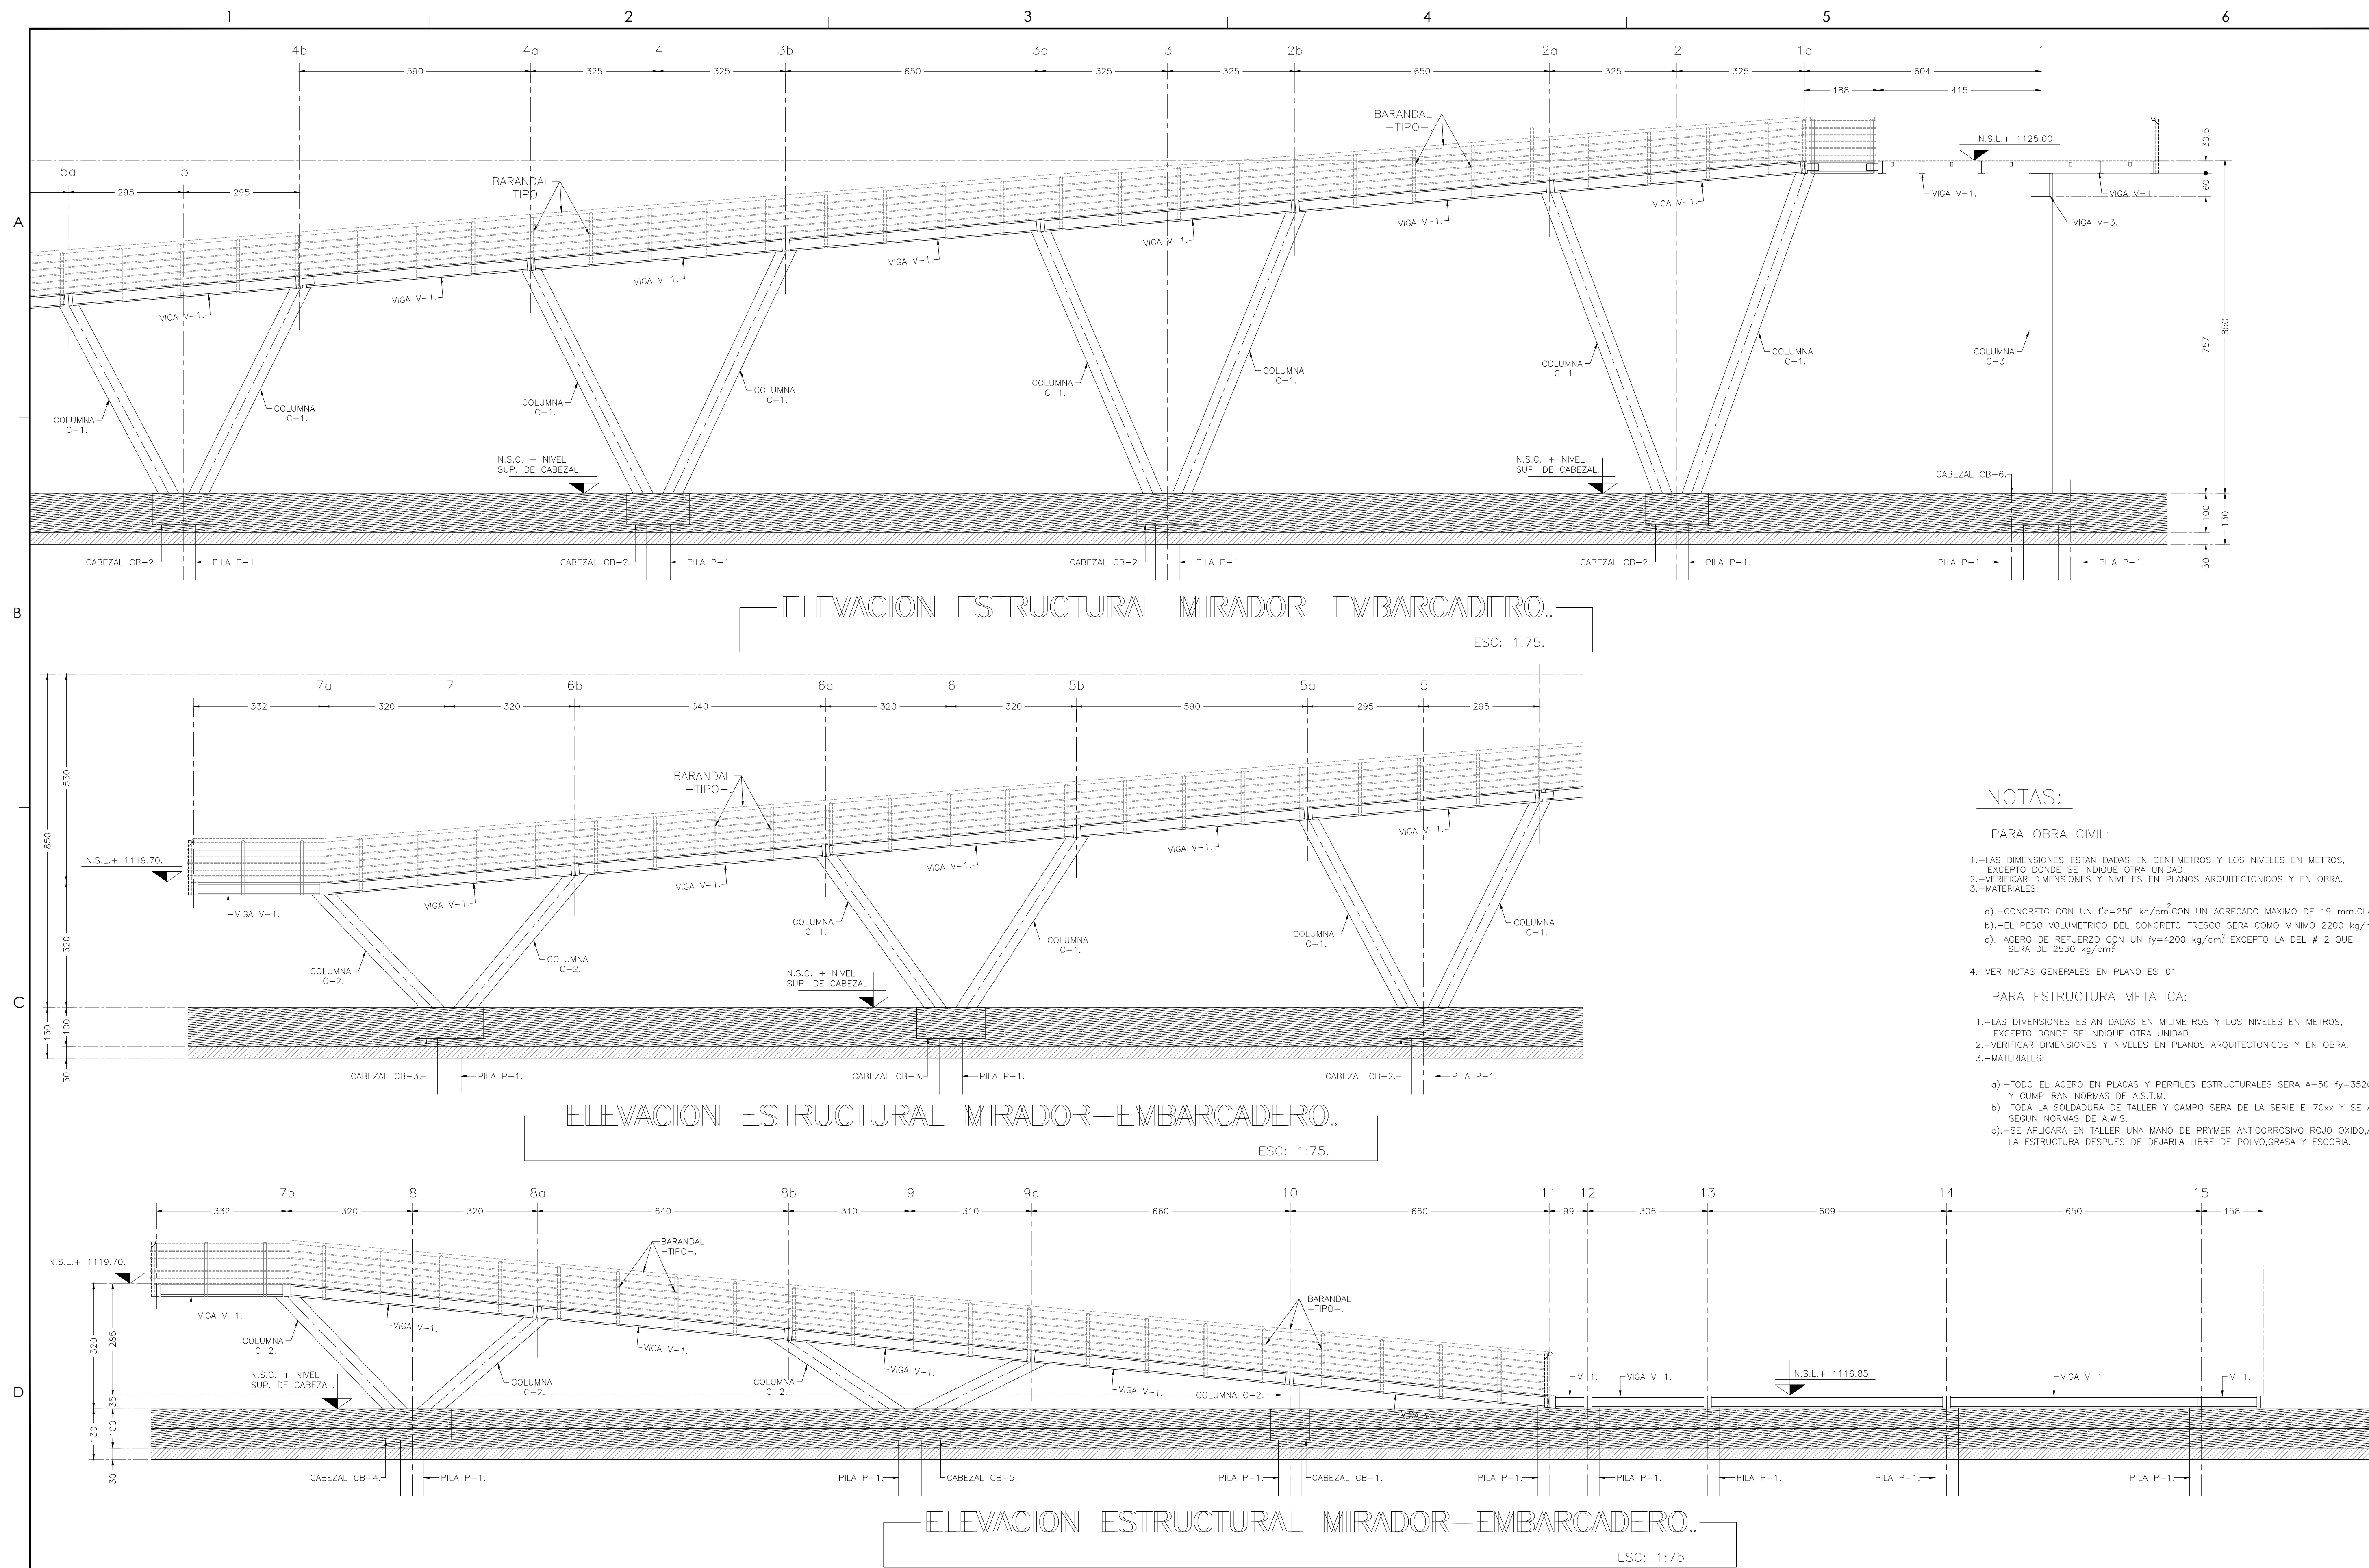

DIRECTOR RESPONSABLE DE OBRA:	
NOMBRE DEL PERITO RESPONSABLE DE LA OBRA CEDULA PROFESIONAL XXXXXXXX D.E.O. XXXX	
CORRESPONSABLE ARQUITECTONICO:	
NOMBRE DEL PERITO CORRESPONSABLE ARQUIT CEDULA PROFESIONAL XXXXXXXX D.E.O. XXXX	
CORRESPONSABLE ESTRUCTURAL:	
NOMBRE DEL PERITO RESPONSABLE DE LA ESTRUCTURA CEDULA PROFESIONAL XXXXXXXX D.E.O. XXXX	
PERITO DE INSTALACION ELECTRICA:	
NOMBRE DEL PERITO DE INSTALACION ELECTRICA CEDULA PROFESIONAL XXXXXXXX D.E.O. XXXX	
PERITO DE INSTALACION DE GAS:	
NOMBRE DEL PERITO DE INSTALACION DE GAS CEDULA PROFESIONAL XXXXXXXX	
DESARROLLO URBANO Y ECOLOGIA:	
JUNTA CENTRAL DE AGUA Y SANEAMIENTO:	
PROTECCION CIVIL:	
AUTORIZACION DEL SOLICITANTE:	
SECRETARIA DE DESARROLLO URBANO Y ECOLOGIA	
TABLA A-1 DETERMINACION DEL RIESGO DE INCENDIO	
CONCRETO	RIESGO DE INCENDIO
CONCRETO	ORDINARIO
BRICK	MODICA A 1.000
	AUTO
	IGUAL O MAYOR DE 1.000
POR TANTO, EL RIESGO ES: ORDINARIO	
SUPERFICIES:	
TERRENO	226.196.46 m2
CONSTRUCCION (EDIFICACION)	600.000 m2
CONSTRUCCION (AMPLIACION)	000.000 m2
CONSTRUCCION (DEMOLICIONES)	000.000 m2
CONSTRUCCION (OBRAS EXTERIORES)	000.000 m2
UBICACION:	
PARQUE CENTRAL AV. TECNOLÓGICO S/N. 32529	
CIUDAD JUÁREZ, CHIHUAHUA	
COORDENADAS:	
21° 41' 16.57" N	
106° 51' 21.02" O	
ALTUD: 1.134 MMSN	
AÑO, JOSÉ ALAN FLORES HERNÁNDEZ	
JEFE DEL DEPARTAMENTO DE PROYECTOS	
COLABORADORES:	
DIRECTOR GENERAL: Arg. Mario Sotomayor Guebara COORDINADOR: Arg. Mario Alfonso Gonzalez H. CO-ABORDADOR: Arg. Renee Mercedes Vega Arg. Juan de Dios Carrillo Flores ASESOR LOCAL: Arg. Mario Cardillo Martinez	
gdu	
Escala de Grupos de Riesgo	
ESCALA: INDICADA	DIMENSIONES: EN METROS
FECHA: 18/ AGOSTO/ 2020	CLAVE:
NOMBRE DEL PROYECTO:	
PROYECTO EJECUTIVO DE REHABILITACION PARQUE CENTRAL CIUDAD JUÁREZ	
NOMBRE DEL PLANO:	
MIRADOR-EMBARCADERO ELEVACIONES ESTRUCTURALES.	
NO DEL PLANO:	
S1.07	
ESTRUCTURALES	