


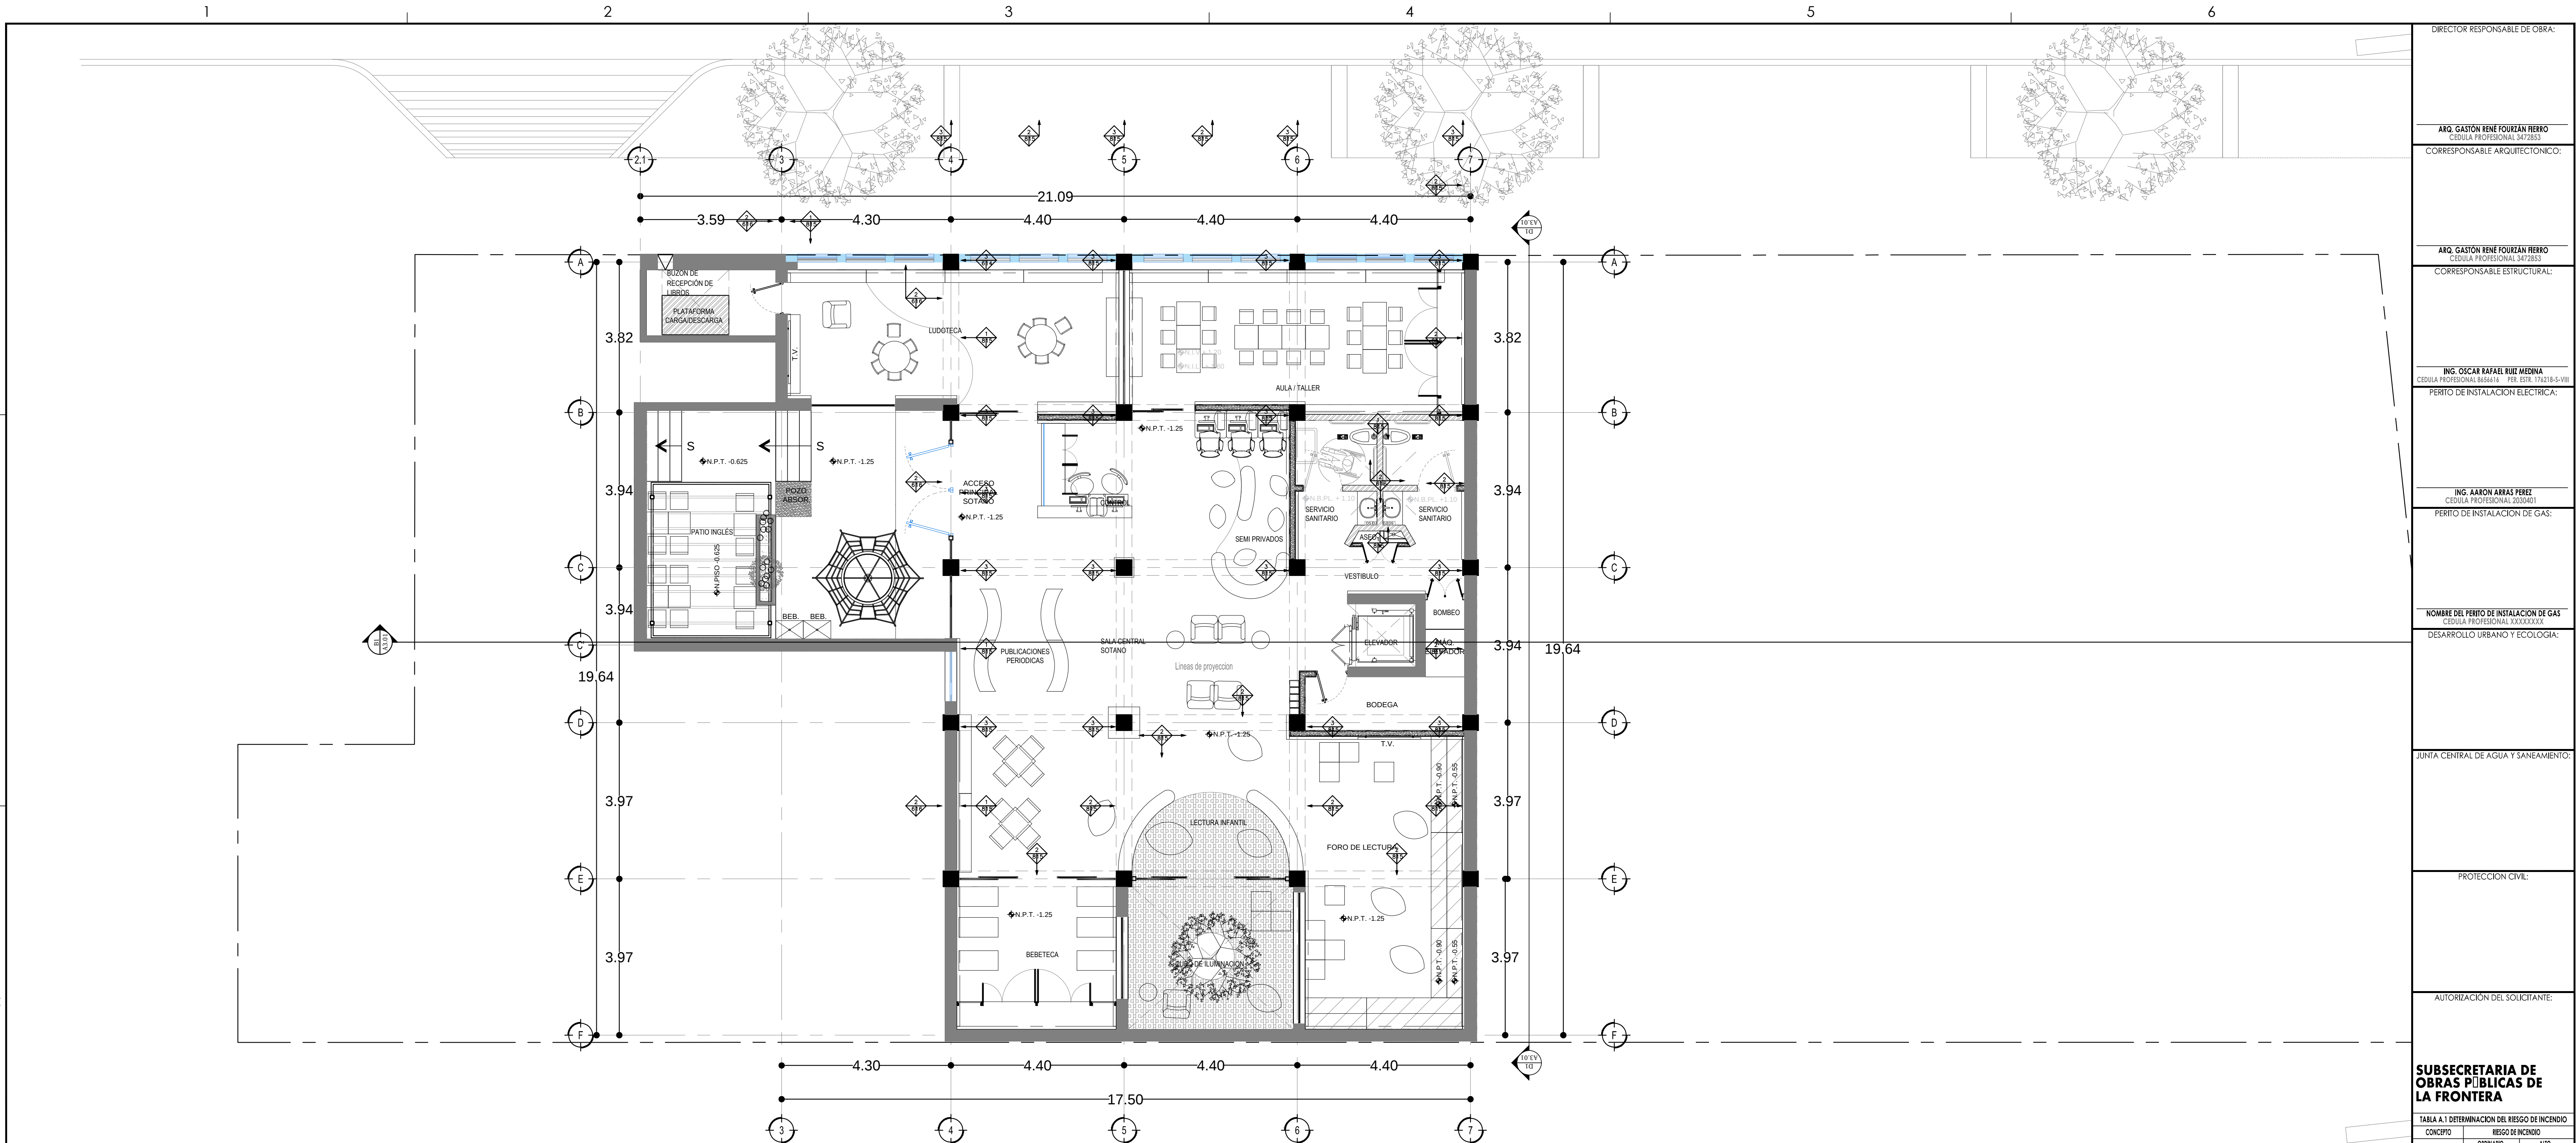

PLANTA ARQUITECTONICA SOTANO
ESCALA: 1/75

NOMECLATURA EN MUROS	
A. MATERIAL BASE	
1	MURO DE LADRILLO
2	MURO DE PIEDRA
3	COLUMNA DE CONCRETO
4	MADERA
5	MURO DE TABLAROCA
B. ACABADO INICIAL	
6	APLANANDO CAL / ARENA
7	YESO
8	ESTUCCO
C. ACABADO FINAL	
9	CANTERA
10	MARMOL TRAVERTINO
11	MADERA
12	CANCELERIA
13	MOSAICO LAMOSA MARCA MAYOLITA COLOR ROSA
14	MOSAICO LAMOSA MARCA MAYOLITA COLOR GRIS
15	MOSAICO LAMOSA MARCA MAYOLITA COLOR AZUL
16	PINTURA VINILICA

N.P.T.	NIVEL PISO TERMINADO
N.S.P.L.	NIVEL SUPERIOR DE PLAFON
N.B.P.L.	NIVEL BAJO DE PLAFON
N.S.V.	NIVEL SUPERIOR DE VIGA
N.I.V.	NIVEL INFERIOR DE VIGA
N.C.S.	NIVEL CUERDA SUPERIOR DE ARMAZURA
N.S.P.	NIVEL SUPERIOR DE PRETEL
B.A.P.	BAUZA DE AGUA PLUVAL
T.V.	TUBO VENTILA

CALEFONARIO DE LA PEÑA

NOTAS ESTRUCTURALES:

- PARA ELEMENTOS ESTRUCTURALES, UTILIZAR AL MENOS CONCRETO: f'c=250 kg/cm², SALVO QUE SE INDIQUE LO CONTRARIO; CAPITULO 19 REGLAMENTO: ACI, TABLAS 19.2.1, 19.3.1 Y APENDICE B.
- ACERO REFORZO f'y=4,200 kg/cm²
- NO SE DEBERA TRASLAPAR EL ACERO DE REFORZO MAS DEL 33% EN UNA VIGA SECCION.

TABLA DE VARILLAS

VARILLAS	#	L1 (Cm)
3	3/8"	50.0
4	1/2"	65.0
5	5/8"	80.0
6	3/4"	95.0
8	1"	125.0

NOTAS GENERALES:

- LA CONSTRUCCION DE ESTE PROYECTO SE HARÁ BAJO LOS REGLAMENTOS DE CONSTRUCCION DE OBRA PUBLICA DEL ESTADO DE CHIHUAHUA POR 2006/05/23 No. 41 DECRETO 571 / 00 LOO. BASADO EN EL REGLAMENTO DE LA LEY DE OBRAS PUBLICAS FEDERALES 2007-07-2010; TAMBIEN, SE DEBERAN APLICAR LOS SIGUIENTES REGLAMENTOS Y NORMAS SEGUN SEA EL CASO:
- 1.- REGLAMENTO DE CONSTRUCCION Y NORMAS TECNICAS DEL MUNICIPIO CORRESPONDIENTE.
- 2.- AMERICAN INSTITUTE OF STEEL CONSTRUCTION ASD 9TH EDITION.
- 3.- AMERICAN NATIONAL STANDARD INSTITUTE.
- 4.- AMERICAN CONCRETE INSTITUTE (ACI 318-05).
- 5.- AMERICAN INSTITUTE OF STEEL CONSTRUCTION.

NOTAS ESPECIFICAS:

- NO TOMAR MEDIDAS CON ESCALIMETRO, LAS COTAS IRAN AL DIBUJO.
- LAS DIMENSIONES ESPECIFICADAS EN ESTE PLANO ESTAN DADAS EN METROS A MENOS QUE SE INDIQUE LO CONTRARIO.
- CUALQUIER MODIFICACION A ESTE PLANO, DEBERA ESTAR AUTORIZADA POR EL ARQUITECTO DISEÑADOR Y SUS INGENIEROS ESPECIALISTAS.
- LA INFORMACION CONTENIDA EN ESTE PLANO ES PROPIEDAD PRIVADA DE LA SECRETARIA DE COMUNICACIONES Y OBRAS PUBLICAS DEL ESTADO DE CHIHUAHUA (SCOP).

ACABADOS EN MUROS

NOTA DE ACLARACION

CLAVE DE PUERTA

CLAVE DE PISOS

INDICACION DE PENDIENTE

MUEBLE SANITARIO

MAMPARA SANITARIA

NOTAS GENERALES:

- LA CONSTRUCCION DE ESTE PROYECTO SE HARÁ BAJO LOS REGLAMENTOS DE CONSTRUCCION DE OBRA PUBLICA DEL ESTADO DE CHIHUAHUA POR 2006/05/23 No. 41 DECRETO 571 / 00 LOO. BASADO EN EL REGLAMENTO DE LA LEY DE OBRAS PUBLICAS FEDERALES 2007-07-2010; TAMBIEN, SE DEBERAN APLICAR LOS SIGUIENTES REGLAMENTOS Y NORMAS SEGUN SEA EL CASO:
- 1.- REGLAMENTO DE CONSTRUCCION Y NORMAS TECNICAS DEL MUNICIPIO CORRESPONDIENTE.
- 2.- AMERICAN INSTITUTE OF STEEL CONSTRUCTION ASD 9TH EDITION.
- 3.- AMERICAN NATIONAL STANDARD INSTITUTE.
- 4.- AMERICAN CONCRETE INSTITUTE (ACI 318-05).
- 5.- AMERICAN INSTITUTE OF STEEL CONSTRUCTION.

SECRETARÍA DE COMUNICACIONES Y OBRAS PÚBLICAS

DIRECCIÓN DE OBRAS PÚBLICAS

DEPARTAMENTO DE PROYECTOS

ORIENTE Y VIENTOS DOMINANTES:

VIENTOS FRIOS

VIENTOS CALIDOS

PLANTA:

ELEVACION:

NOTAS GENERALES:

- LA CONSTRUCCION DE ESTE PROYECTO SE HARÁ BAJO LOS REGLAMENTOS DE CONSTRUCCION DE OBRA PUBLICA DEL ESTADO DE CHIHUAHUA POR 2006/05/23 No. 41 DECRETO 571 / 00 LOO. BASADO EN EL REGLAMENTO DE LA LEY DE OBRAS PUBLICAS FEDERALES 2007-07-2010; TAMBIEN, SE DEBERAN APLICAR LOS SIGUIENTES REGLAMENTOS Y NORMAS SEGUN SEA EL CASO:
- 1.- REGLAMENTO DE CONSTRUCCION Y NORMAS TECNICAS DEL MUNICIPIO CORRESPONDIENTE.
- 2.- AMERICAN INSTITUTE OF STEEL CONSTRUCTION ASD 9TH EDITION.
- 3.- AMERICAN NATIONAL STANDARD INSTITUTE.
- 4.- AMERICAN CONCRETE INSTITUTE (ACI 318-05).
- 5.- AMERICAN INSTITUTE OF STEEL CONSTRUCTION.

NOTAS ESPECIFICAS:

- NO TOMAR MEDIDAS CON ESCALIMETRO, LAS COTAS IRAN AL DIBUJO.
- LAS DIMENSIONES ESPECIFICADAS EN ESTE PLANO ESTAN DADAS EN METROS A MENOS QUE SE INDIQUE LO CONTRARIO.
- CUALQUIER MODIFICACION A ESTE PLANO, DEBERA ESTAR AUTORIZADA POR EL ARQUITECTO DISEÑADOR Y SUS INGENIEROS ESPECIALISTAS.
- LA INFORMACION CONTENIDA EN ESTE PLANO ES PROPIEDAD PRIVADA DE LA SECRETARIA DE COMUNICACIONES Y OBRAS PUBLICAS DEL ESTADO DE CHIHUAHUA (SCOP).

MARKO LEGAL Y NORMATIVO:

- 1.- NORMA OFICIAL MEXICANA PARA INSTALACIONES ELECTRICAS NOM-001-SEDE-2012.
- 2.- NORMA OFICIAL MEXICANA PARA INSTALACIONES HERRAMIENTAS E226/2-ONCP-2007, PNC E146/1-SONI-2002.
- 3.- NORMA OFICIAL MEXICANA PARA INSTALACIONES DE GAS NOM-054-SEDE-2004.
- 4.- REGLAMENTO DE ACCESIBILIDAD PARA PERSONAS CON DISCAPACIDAD DEL ESTADO DE CHIHUAHUA.
- 5.- PARA PROTECCION CIVIL, SISMICA Y RUTAS DE EVACUACION NOM-001-SPPS-2004, NOM-002-SPPS-2010, NOM-003-SPPS-2008 Y NOM-004-SPPS-2011.
- 6.- PARA LAS INSTALACIONES DE AIRE ACONDICIONADO: SMACNA Y ASHRAE 90.1-2010.

COLABORADORES:

ARQ. ADAM LUIS MARTINEZ SEGURA

ARQ. MARLEN NERYARE ARBAS

ARQ. ARIANA A. CASAS ALANZA

ARQ. JONATHAN MARQUEZ DIAZ

ARQ. ALEXIS PEREZ CANATE

ESCALA:

INDICADA

FECHA:

29-ABRIL-2020

CLAVE:

EN METROS

NOMBRE DEL PROYECTO:

PROYECTO EJECUTIVO PARA ADECUACION DEL EDIFICIO DE COMERCIO A USO DE BIBLIOTECA PÚBLICA EN CD. JUÁREZ, CHIH.

NOMBRE DEL PLANO:

PLANTA ARQUITECTONICA SOTANO

ACABADOS EN PLAFONES

NO DEL PLANO:

A4.02-3

ARQUITECTONICOS

DIRECTOR RESPONSABLE DE OBRA:

ARQ. GASTÓN RENÉ FOURIZAN HERRERO
CEDULA PROFESIONAL 3472853

CORRESPONSABLE ARQUITECTONICO:

ARQ. GASTÓN RENÉ FOURIZAN HERRERO
CEDULA PROFESIONAL 3472853

CORRESPONSABLE ESTRUCTURAL:

ING. OSCAR RAFAEL RUÍZ MEDINA
CEDULA PROFESIONAL 345644 - PDR EST. 174238-S-VII

PERITO DE INSTALACION ELECTRICA:

ING. AARON ABRAS PEREZ
CEDULA PROFESIONAL 2033401

PERITO DE INSTALACION DE GAS:

NOMBRE DEL PERITO DE INSTALACION DE GAS
CEDULA PROFESIONAL XXXXXXX

DESARROLLO URBANO Y ECOLOGIA:

JUNTA CENTRAL DE AGUA Y SANEAMIENTO:

PROTECCION CIVIL:

AUTORIZACION DEL SOLICITANTE:

SUBSECRETARIA DE OBRAS PÚBLICAS DE LA FRONTERA

TABLA A.1 DETERMINACION DEL RIESGO DE INCENDIO

CONCEPTO	RIESGO DE INCENDIO	
	ORDINARIO	ALTO
SUPERFICIE CONSTRUIDA EN m ²	MEJOR A 1.000	IGUAL O MAYOR DE 1.000

POR TANTO, EL RIESGO ES: ORDINARIO

SUPERFICIES:

TERRENO: 1.653.04 m²

CONSTRUCCION (EDIFICACION): 1.418.90 m²

CONSTRUCCION (AMPLIACION): 000.00 m²

CONSTRUCCION (DEMOLICIONES): 000.00 m²

CONSTRUCCION (OBRAS EXTERIORES): 185.23m²

UBICACION:

AV. LERDO SUR 205, CENTRO, 32001 CIUDAD JUÁREZ, CHIH.

GEOLOCALIZACION:

31° 44' 17.08" N

104° 28' 52.94" O

ALTITUD 1,120 MSNM

REVISO:

MTRO. ARTURO MARRUFO MELENDEZ

JEF. DEL DEPARTAMENTO DE PROYECTOS

COLABORADORES:

ARQ. ADAM LUIS MARTINEZ SEGURA

ARQ. MARLEN NERYARE ARBAS

ARQ. ARIANA A. CASAS ALANZA

ARQ. JONATHAN MARQUEZ DIAZ

ARQ. ALEXIS PEREZ CANATE

ESCALA:

INDICADA

FECHA:

29-ABRIL-2020

CLAVE:

EN METROS

NOMBRE DEL PROYECTO:

PROYECTO EJECUTIVO PARA ADECUACION DEL EDIFICIO DE COMERCIO A USO DE BIBLIOTECA PÚBLICA EN CD. JUÁREZ, CHIH.

NOMBRE DEL PLANO:

PLANTA ARQUITECTONICA SOTANO

ACABADOS EN PLAFONES