





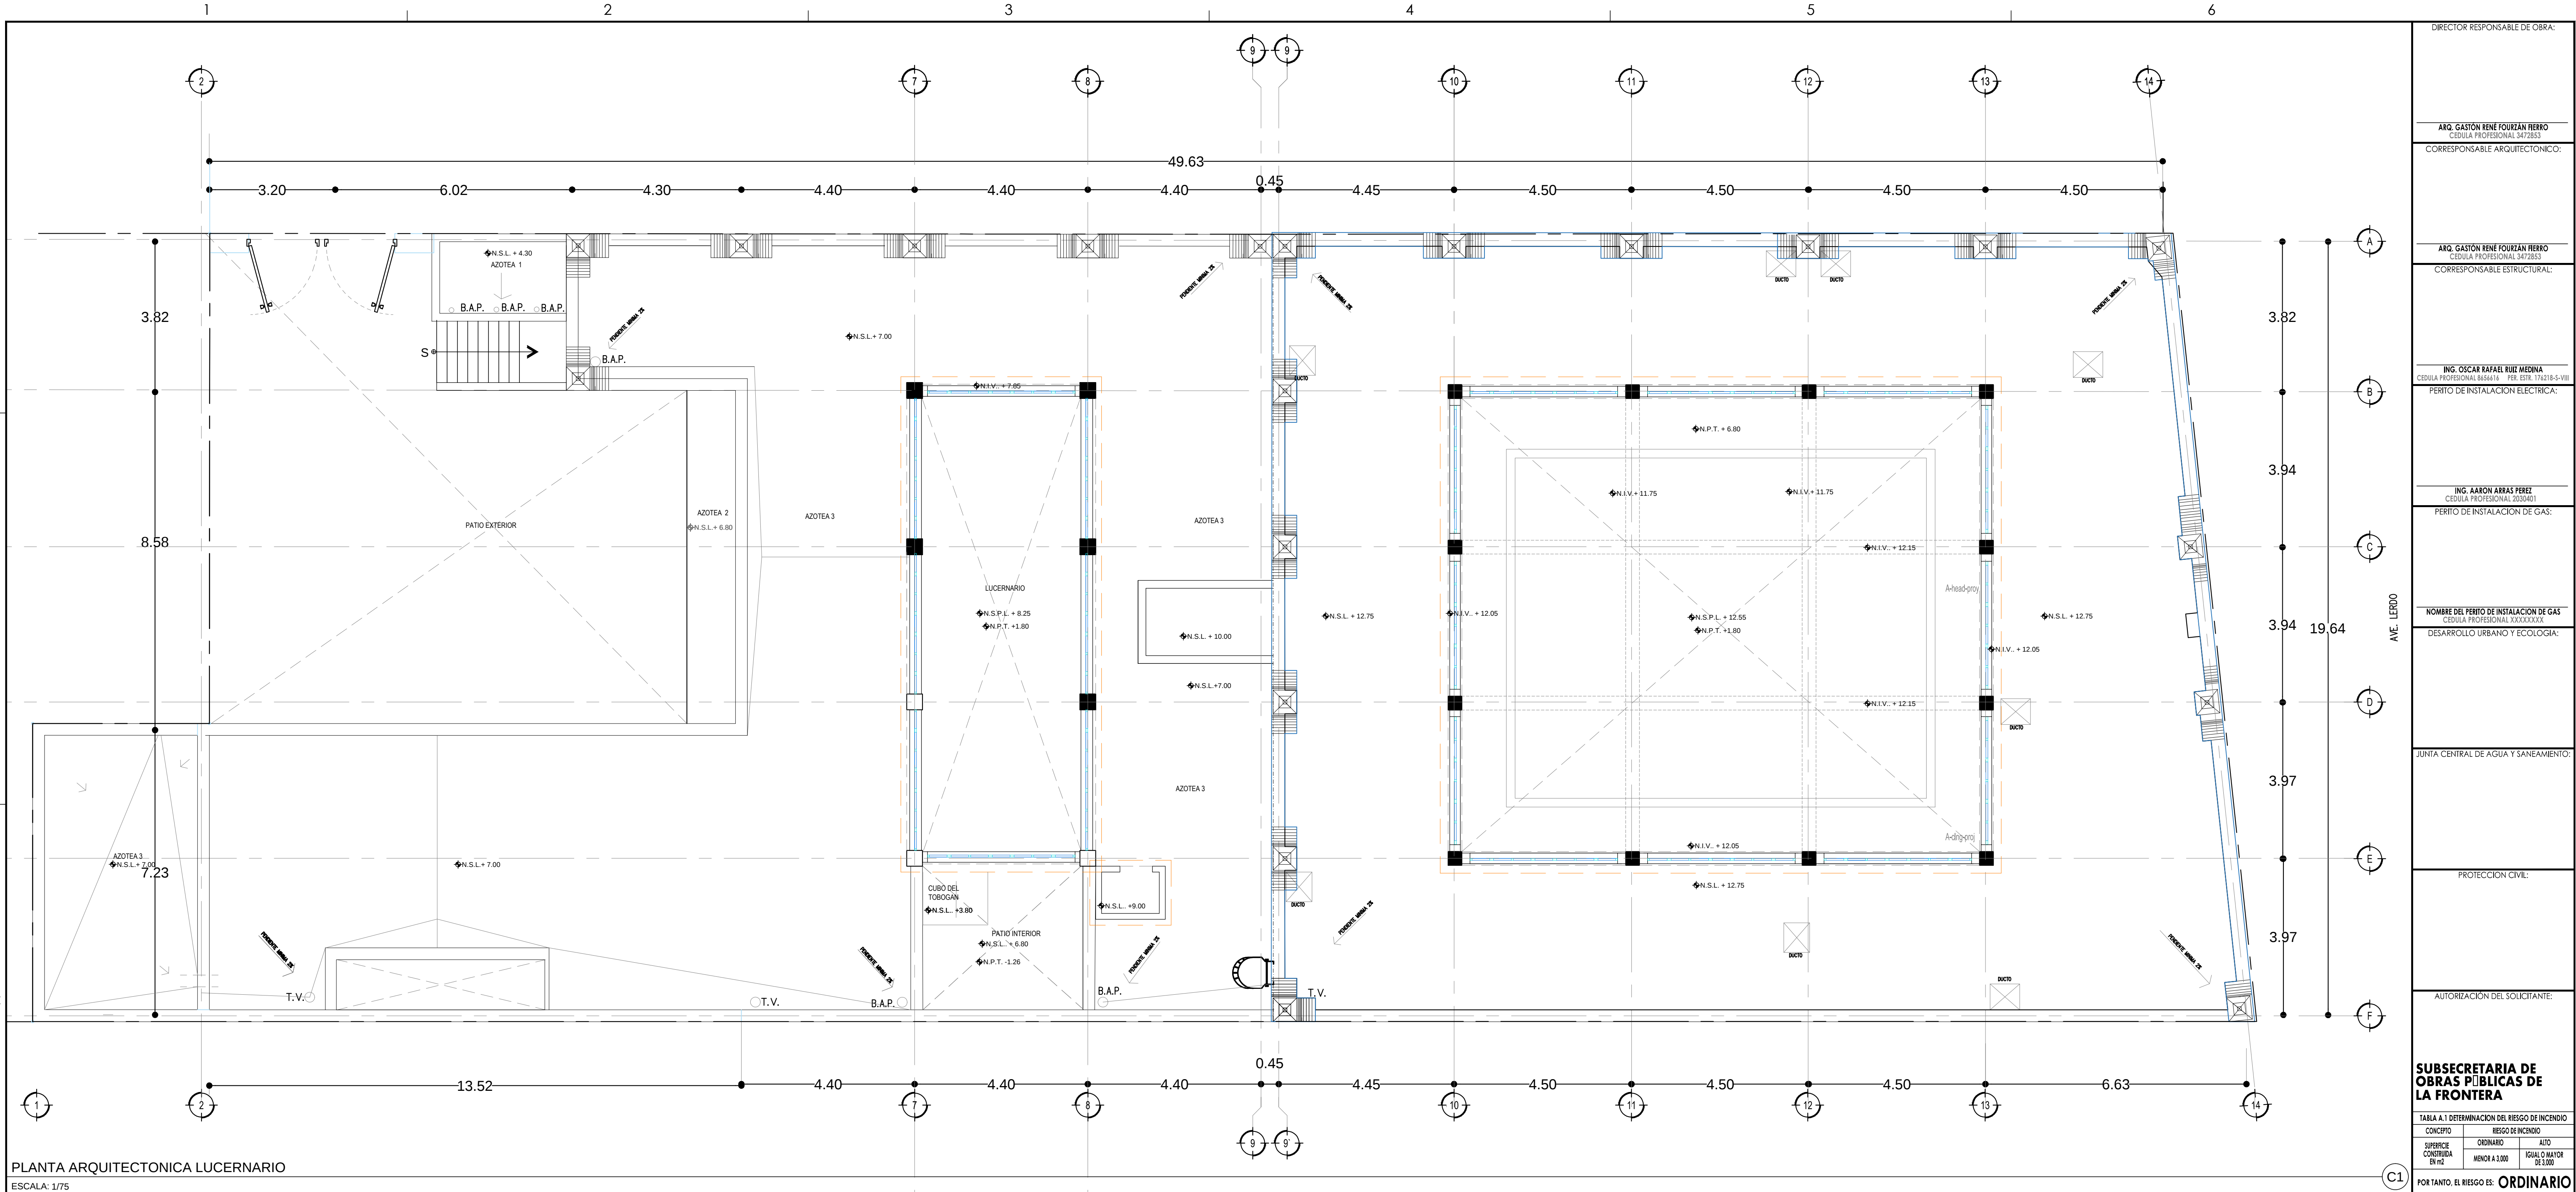


PLANTA ARQUITECTONICA LUCERNARIO
ESCALA: 1/75

N.P.T.	NIVEL PISO TERMINADO
N.S.P.L.	NIVEL SUPERIOR DE PLAFON
N.B.P.L.	NIVEL BAJO DE PLAFON
N.S.V.	NIVEL SUPERIOR DE VIGA
N.I.V.	NIVEL INFERIOR DE VIGA
N.C.S.	NIVEL CUERDA SUPERIOR DE ARMADURA
N.S.P.	NIVEL SUPERIOR DE PRETEL
B.A.P.	BAJADA DE AGUA PLUVIAL
T.V.	TUBO VENTILA



SECRETARÍA
DE COMUNICACIONES
Y OBRAS PÚBLICAS
DIRECCIÓN DE OBRAS PÚBLICAS
DEPARTAMENTO DE PROYECTOS

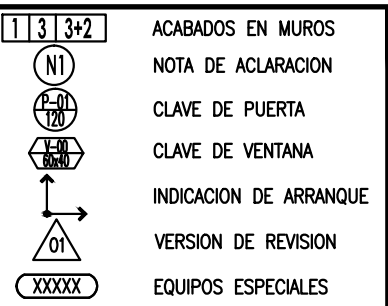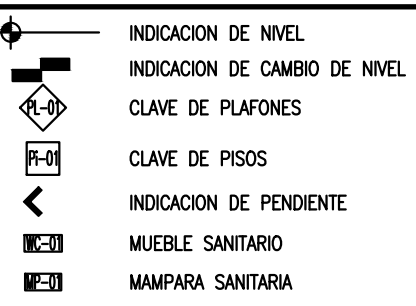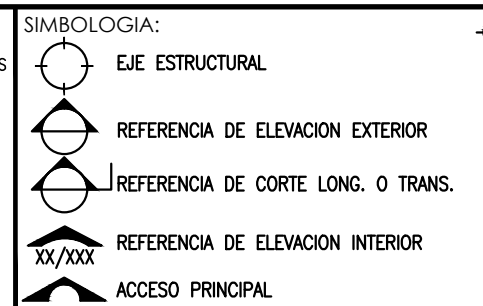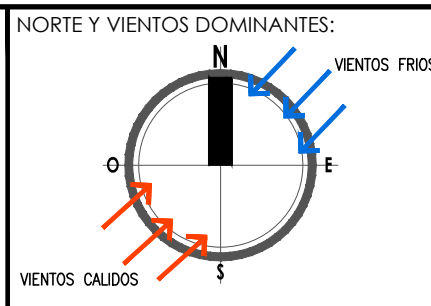

1.	NO TENER MEDIDAS CON ESCALIMETRO, LAS COTAS IRÁN AL DIBUJO.
2.	LAS DIMENSIONES ESPECIFICADAS EN ESTE PLANO ESTARÁN DADAS EN METROS A MENOS QUE SE INDIQUE LO CONTRARIO.
3.	CUALQUIER MODIFICACIÓN A ESTE PLANO, DEBERÁ ESTAR AUTORIZADA POR EL ARQUITECTO DISEÑADOR Y SUS INGENIEROS ESPECIALISTAS.
4.	LA INFORMACIÓN CONTENIDA EN ESTE PLANO ES PROPIEDAD PRIVADA DE LA SECRETARÍA DE COMUNICACIONES Y OBRAS PÚBLICAS DEL ESTADO DE CHIHUAHUA (SCOP).

VARILLAS	#	L1 (Cm)
3	3/8"	50.0
4	1/2"	65.0
5	5/8"	80.0
6	3/4"	95.0
8	1"	125.0

NOTAS GENERALES:
1. LA CONSTRUCCIÓN DE ESTE PROYECTO SE HARÁ BAJO LOS REGLAMENTOS DE CONSTRUCCIÓN DE OBRA PÚBLICA DEL ESTADO DE CHIHUAHUA POR 2006/05/23/No. 41 DECRETO 571 / 00 LOO. BASADO EN EL REGLAMENTO DE LA LEY DE OBRAS PÚBLICAS FEDERALES 2007-07-2010; TAMBIÉN, SE DEBERÁN APLICAR LOS SIGUIENTES REGLAMENTOS Y NORMAS SEGÚN SEA EL CASO:
1.- REGLAMENTO DE CONSTRUCCIÓN Y NORMAS TÉCNICAS DEL MUNICIPIO CORRESPONDIENTE.
2.- AMERICAN INSTITUTE OF STEEL CONSTRUCTION 9TH EDITION, 1989-01-01.
3.- AMERICAN NATIONAL STANDARD INSTITUTE, 1989-01-01.
4.- AMERICAN CONCRETE INSTITUTE (ACI 318-05).
5.- AMERICAN INSTITUTE OF STEEL CONSTRUCTION.

NOTAS ESPECÍFICAS:
1. LA CONSTRUCCIÓN DE ESTE PROYECTO SE HARÁ BAJO LOS REGLAMENTOS DE CONSTRUCCIÓN DE OBRA PÚBLICA DEL ESTADO DE CHIHUAHUA POR 2006/05/23/No. 41 DECRETO 571 / 00 LOO. BASADO EN EL REGLAMENTO DE LA LEY DE OBRAS PÚBLICAS FEDERALES 2007-07-2010; TAMBIÉN, SE DEBERÁN APLICAR LOS SIGUIENTES REGLAMENTOS Y NORMAS SEGÚN SEA EL CASO:
1.- REGLAMENTO DE CONSTRUCCIÓN Y NORMAS TÉCNICAS DEL MUNICIPIO CORRESPONDIENTE.
2.- AMERICAN INSTITUTE OF STEEL CONSTRUCTION 9TH EDITION, 1989-01-01.
3.- AMERICAN NATIONAL STANDARD INSTITUTE, 1989-01-01.
4.- AMERICAN CONCRETE INSTITUTE (ACI 318-05).
5.- AMERICAN INSTITUTE OF STEEL CONSTRUCTION.

MARCO LEGAL Y NORMATIVO:
1.- LA CONSTRUCCIÓN DE ESTE PROYECTO SE HARÁ BAJO LOS REGLAMENTOS DE CONSTRUCCIÓN DE OBRA PÚBLICA DEL ESTADO DE CHIHUAHUA POR 2006/05/23/No. 41 DECRETO 571 / 00 LOO. BASADO EN EL REGLAMENTO DE LA LEY DE OBRAS PÚBLICAS FEDERALES 2007-07-2010; TAMBIÉN, SE DEBERÁN APLICAR LOS SIGUIENTES REGLAMENTOS Y NORMAS SEGÚN SEA EL CASO:
1.- REGLAMENTO DE CONSTRUCCIÓN Y NORMAS TÉCNICAS DEL MUNICIPIO CORRESPONDIENTE.
2.- AMERICAN INSTITUTE OF STEEL CONSTRUCTION 9TH EDITION, 1989-01-01.
3.- AMERICAN NATIONAL STANDARD INSTITUTE, 1989-01-01.
4.- AMERICAN CONCRETE INSTITUTE (ACI 318-05).
5.- AMERICAN INSTITUTE OF STEEL CONSTRUCTION.

COLABORADORES:
ARQ. AIDA LUI MARTINEZ SEGURA, ARQ. MARLEN NERY ARAS, ARQ. MIREYA A. CASAS ALANZA, ARQ. JONATHAN MARGARET DIAZ, ARQ. ALEJANDRO GARCÍA.
ESCALA: INDICADA
FECHA: 29-ABRIL-2020
NOMBRE DEL PROYECTO: PROYECTO EJECUTIVO PARA ADECUACIÓN DEL EDIFICIO DE COMBOS A USO DE BIBLIOTECA PÚBLICA EN CD. JUÁREZ, CHIH.
NOMBRE DEL PLANO: PLANTA ARQUITECTONICA LUCERNARIO ESTADO ACTUAL
No DEL PLANO: A1.01-4
ARQUITECTONICOS

DIRECTOR RESPONSABLE DE OBRA:

ARQ. GASTÓN RENÉ FOURZAN HENRO
CEDULA PROFESIONAL 3472853

CORRESPONSABLE ARQUITECTONICO:

ARQ. GASTÓN RENÉ FOURZAN HENRO
CEDULA PROFESIONAL 3472853

CORRESPONSABLE ESTRUCTURAL:

ING. OSCAR RAFAEL RUIZ MEDINA
CEDULA PROFESIONAL 3472853

PERITO DE INSTALACION ELECTRICA:

ING. AARON ABRAS PEREZ
CEDULA PROFESIONAL 2033401

PERITO DE INSTALACION DE GAS:

NOMBRE DEL PERITO DE INSTALACION DE GAS:
CEDULA PROFESIONAL XXXXXXX

DESARROLLO URBANO Y ECOLOGIA:

JUNTA CENTRAL DE AGUA Y SANEAMIENTO:

PROTECCION CIVIL:

AUTORIZACION DEL SOLICITANTE:

SUBSECRETARIA DE OBRAS PÚBLICAS DE LA FRONTERA

TABLA A.1 DETERMINACION DEL RIESGO DE INCENDIO

CONCEPTO	RIESGO DE INCENDIO
SUPERFICIE CONSTRUIDA EN m2	ORDINARIO MENOR A 1.000
	ALTO IGUAL O MAYOR DE 1.000

FOR TANTO, EL RIESGO ES: ORDINARIO

PLANIA:

ELEVACION:

PLANIA:

ELEVACION: