


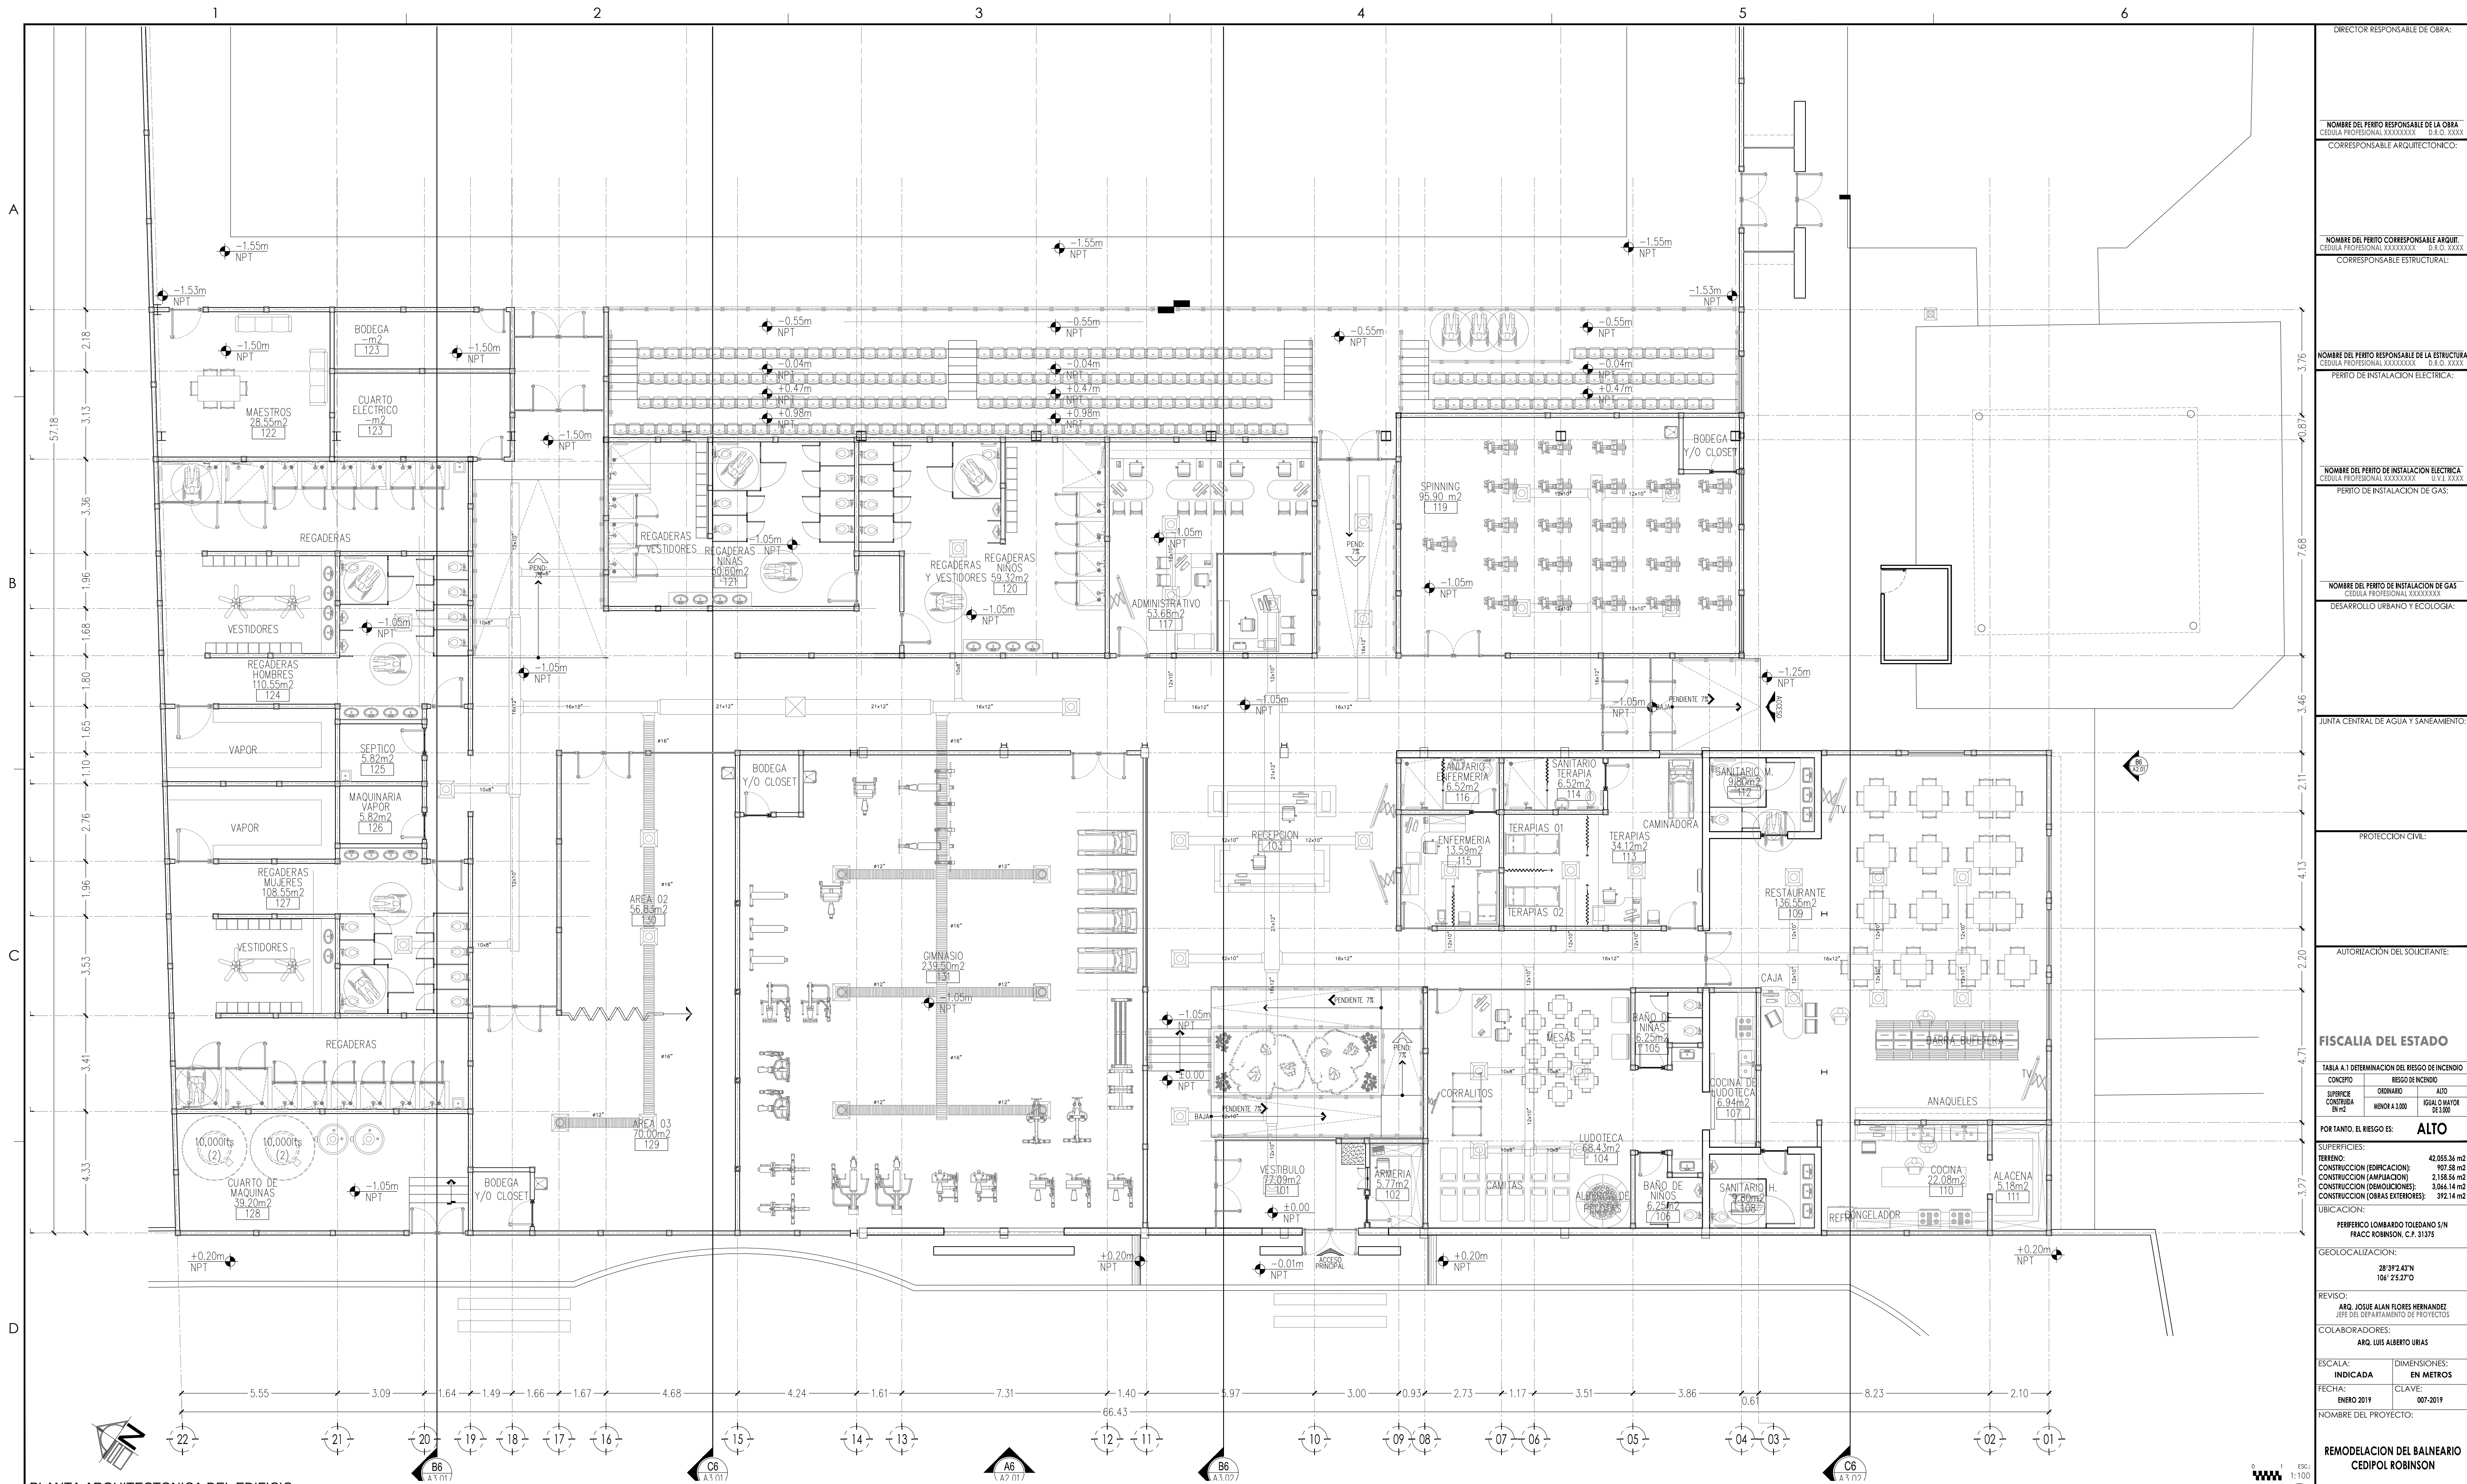

PLANTA ARQUITECTONICA DEL EDIFICIO


ESCALA: 1:100




SECRETARÍA DE COMUNICACIONES Y OBRAS PÚBLICAS
DIRECCIÓN DE OBRAS PÚBLICAS
DEPARTAMENTO DE PROYECTOS

NORTE


SIMBOLOGÍA:

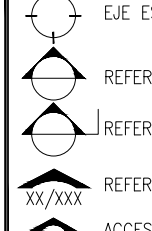


INDICACION DE NIVEL

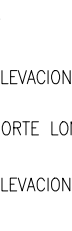


NOTA DE ACLARACION

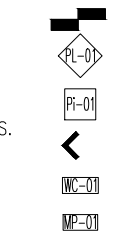

INDICACION DE ARRANQUE

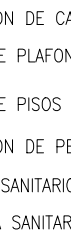

ACABADOS EN MUROS

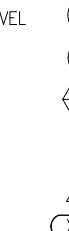


NOTAS ESTRUCTURALES:




TABLA DE VARILLAS




NOTAS GENERALES:

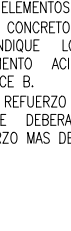


NOTAS ESPECÍFICAS:

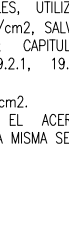


MARCO LEGAL Y NORMATIVO:

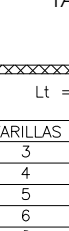


REVISIÓN:

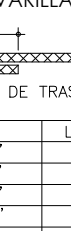


COLABORADORES:

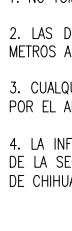

ESCALA:

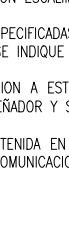

FECHA:

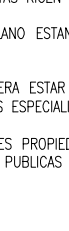

NOMBRE DEL PROYECTO:




REMODELACION DEL BAÑEARIO




CEDIPOL ROBINSON




NOMBRE DEL PLANO:

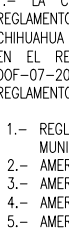


HVAC

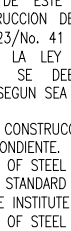

No DEL PLANO:

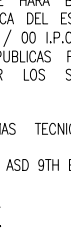

H1.01

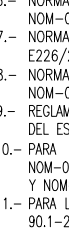

HVAC

