




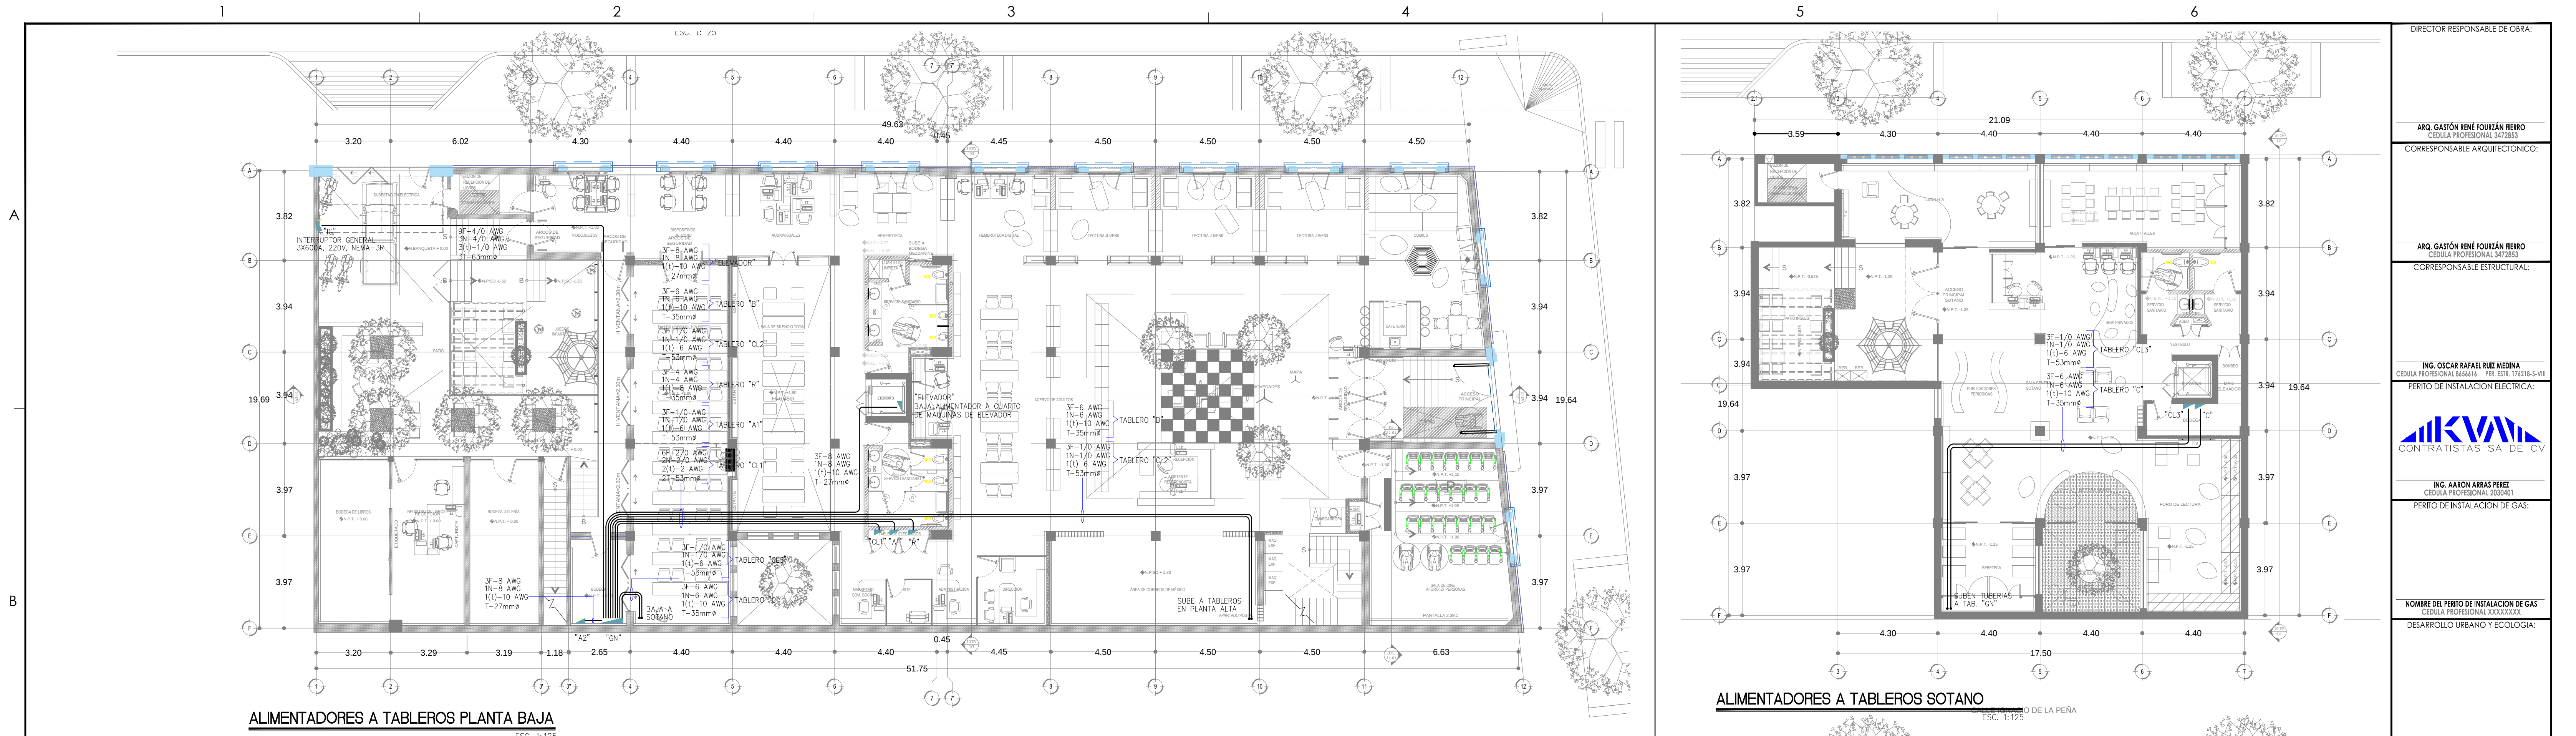

ALIMENTADORES A TABLEROS PLANTA BAJA
ESC. 1:125

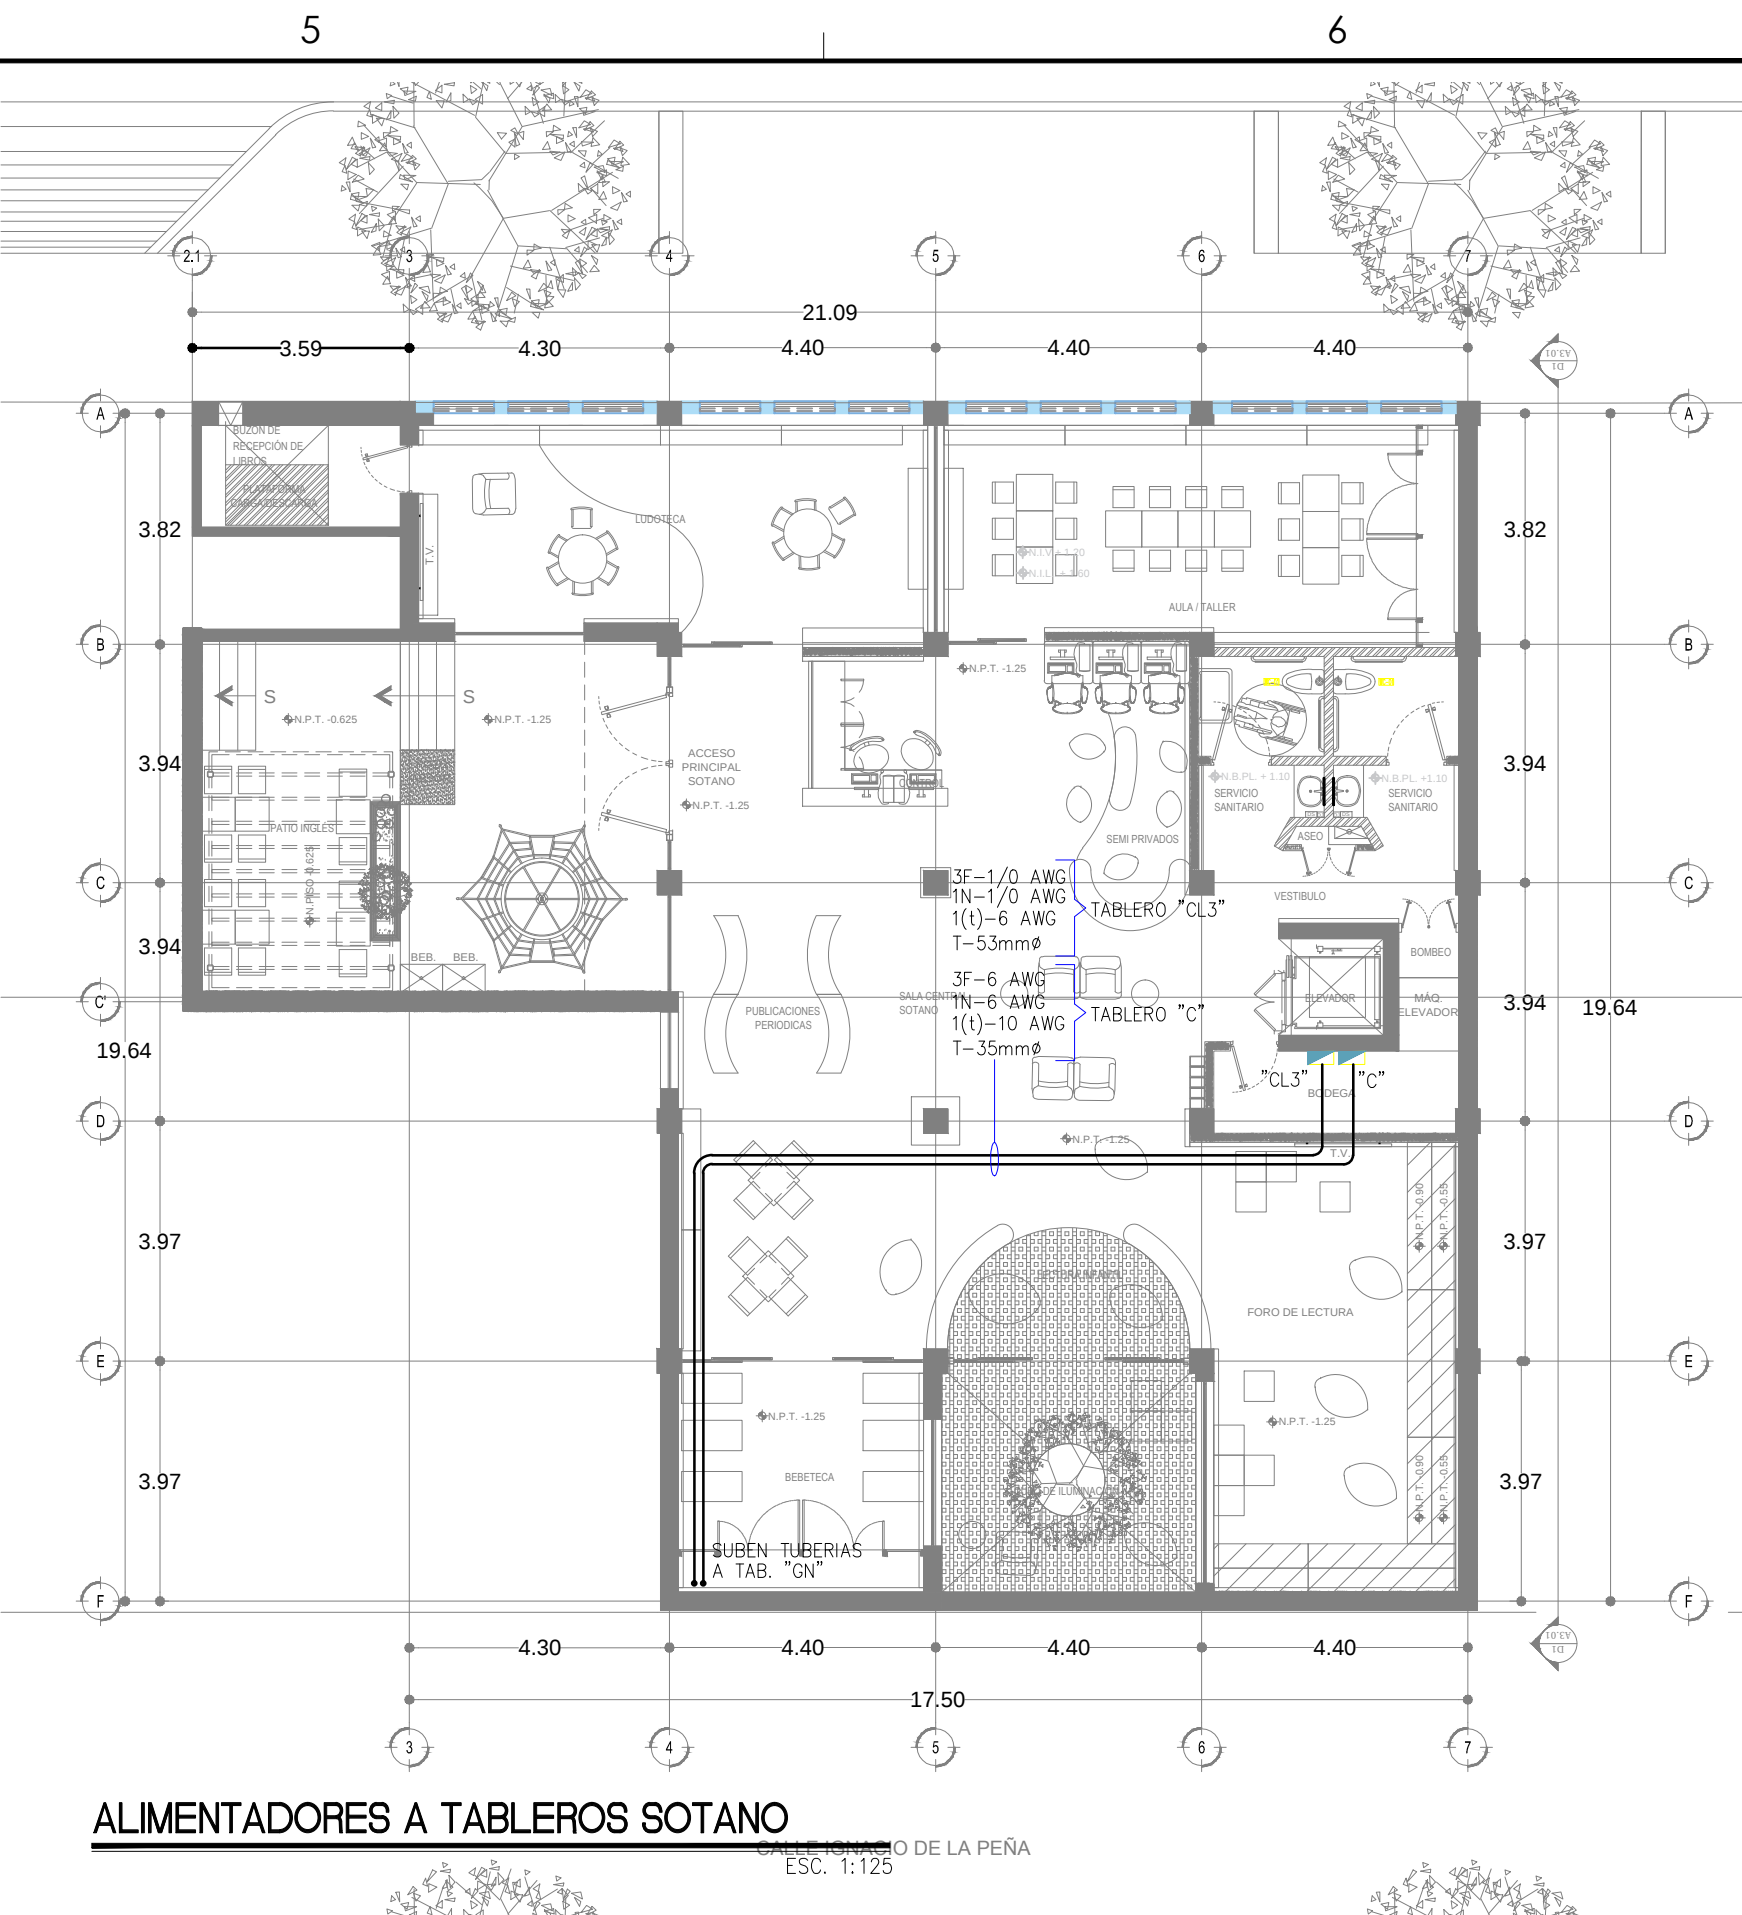

ALIMENTADORES A TABLEROS SOTANO
ESC. 1:125

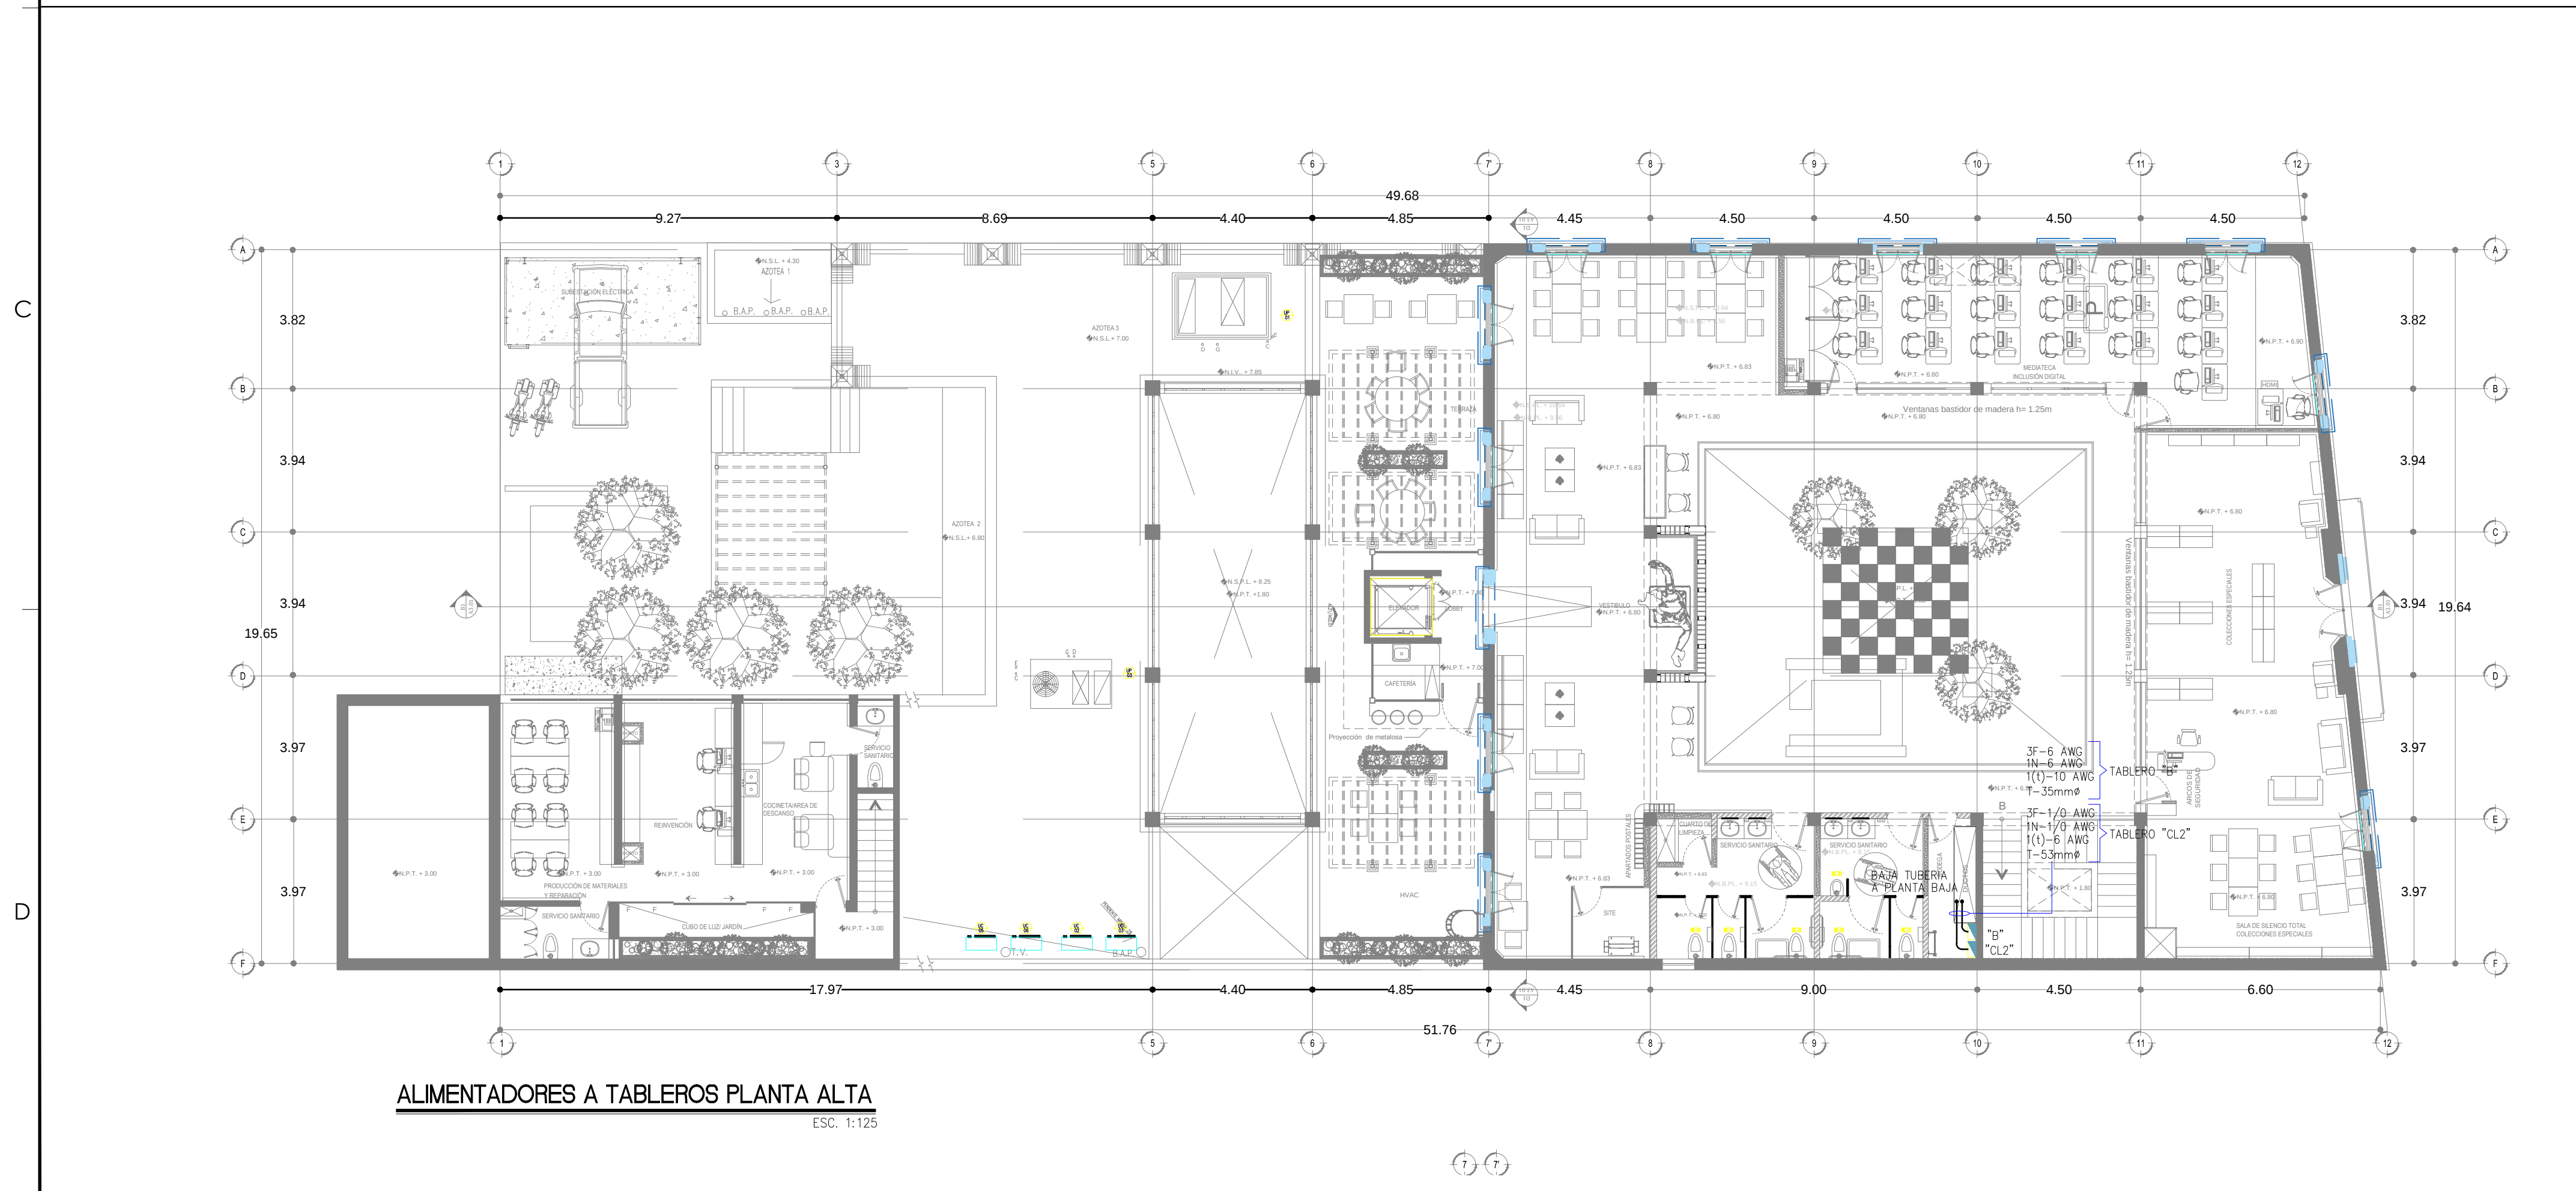

ALIMENTADORES A TABLEROS PLANTA ALTA
ESC. 1:125

SIMBOLOGIA

- TABLERO ELECTRICO DE ALUMBRADO Y CONTACTOS 3F-4H, 220/127V (VER PLANO DE CUADROS DE CARGA)
- TABLERO ELECTRICO DE DISTRIBUCION 3F-4H, 220/127V (VER PLANO DE CUADROS DE CARGA)
- TUBERIA CONDUIT PARED DELGADA GALVANIZADA
- TUBERIA CONDUIT DE PVC TIPO PESADO AHOGADO EN PISO DE CONCRETO O DENTRO DE ZOULO.

DIRECTOR RESPONSABLE DE OBRA:

ARQ. GASTÓN RENÉ FOURZÁN RIERO
CEDULA PROFESIONAL 3472853

CORRESPONSABLE ARQUITECTONICO:

ARQ. GASTÓN RENÉ FOURZÁN RIERO
CEDULA PROFESIONAL 3472853

CORRESPONSABLE ESTRUCTURAL:

ING. OSCAR RAFAEL RUIZ MEDINA
CEDULA PROFESIONAL 646414 PER. EST. 174218-S-VII

PERITO DE INSTALACION ELECTRICA:



ING. AARON AREAS PEREZ
CEDULA PROFESIONAL 2004001

PERITO DE INSTALACION DE GAS:

NOMBRE DEL PERITO DE INSTALACION DE GAS
CEDULA PROFESIONAL XXXXXXX

DESARROLLO URBANO Y ECOLOGIA:

JUNTA CENTRAL DE AGUA Y SANEAMIENTO:

PROTECCION CIVIL:

AUTORIZACION DEL SOLICITANTE:

SUBSECRETARIA DE OBRAS PÚBLICAS DE LA FRONTERA

CONCEPTO	RIESGO DE INCENDIO
SUPERFICIE CONSTRUIDA EN m2	ORDINARIO MENOR A 3,000 IGUAL O MAYOR DE 3,000

FOR TANTO, EL RIESGO ES: ORDINARIO

SUPERFICIES:	1053.04 m2
TERRENO:	1,498.90 m2
CONSTRUCCION (EDIFICACION):	000.00 m2
CONSTRUCCION (AMPLIACION):	000.00 m2
CONSTRUCCION (DEMOLICIONES):	000.00 m2
CONSTRUCCION (OBRAS EXTERIORES):	165.23m2

UBICACION:
AV. LERDO SUR 205, CENTRO, 32001 CIUDAD JUÁREZ, CHIH.

GEOLOCALIZACION:
31° 44' 17.07" N
106° 28' 53.96" O
ALTITUD 1,120 MSNM

REVISO:
ING. ARTURO MARIANO MENDOZA
JEFE DEL DEPARTAMENTO DE PROYECTOS

COLABORADORES:
ARQ. AIDA LIZ MAYER SEGURA
ARQ. MARLEN NEYARE AREAS
ARQ. MARIA A. CASAS ALAMAR
ARQ. JONATHAN MARQUEZ DIAZ
ARQ. ALEJO FREDA CHANÉ

ESCALA:
INDICADA
EN METROS
CLAVE:

NOMBRE DEL PROYECTO:
PROYECTO EJECUTIVO PARA ADECUACION DEL EDIFICIO DE COMEDAS A USO DE BIBLIOTECA PÚBLICA EN CD. JUÁREZ, CHIH.

NOMBRE DEL PLANO:


ALIMENTADORES A TABLEROS

NO DEL PLANO:

IE.04-20



SECRETARÍA DE COMUNICACIONES Y OBRAS PÚBLICAS
DIRECCIÓN DE OBRAS PÚBLICAS
DEPARTAMENTO DE PROYECTOS

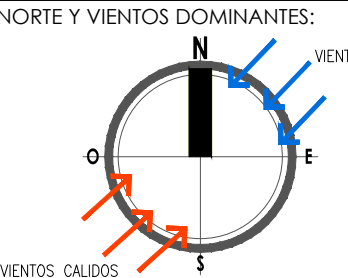

NOTAS ESTRUCTURALES:
1. PARA ELEMENTOS ESTRUCTURALES, UTILIZAR AL MENOS CONCRETO f'c=250 kg/cm2, SALVO QUE SE INDIQUE LO CONTRARIO. CAPTULO 19. RECOMENDADO ACL. TABLAS 19.3.1, 19.3.1.1 Y 19.3.1.2.
2. ACERO REFUERZO f'y=4,200 kg/cm2. EL ACERO DE REFUERZO MAS DEL 5% EN UNA VISTA SECCION.

NOTAS GENERALES:
1. NO TOMAR MEDIDAS CON ESCALIMETRO, LAS COTAS RIEN AL DIBUJO.
2. LAS DIMENSIONES ESPECIFICADAS EN ESTE PLANO ESTAN DADAS EN METROS A MENOS QUE SE INDIQUE LO CONTRARIO.
3. CUALQUIER MODIFICACION A ESTE PLANO, DEBERA ESTAR AUTORIZADA POR EL INSPECTOR GENERAL Y SUS INGENIEROS ESPECIALISTAS.
4. LA INFORMACION CONTENIDA EN ESTE PLANO ES PROPIEDAD PRIVADA DE LA SECRETARIA DE COMUNICACIONES Y OBRAS PUBLICAS DEL ESTADO DE CHIHUAHUA (SCOP).

VARIILLAS	Ø	L1 (Cmts)
1	3/8"	50.0
2	1/2"	65.0
3	5/8"	80.0
4	3/4"	95.0
5	1"	155.0

NOTAS ESPECIFICAS:
1.- PARA PROTECCION CIVIL, SEBALETA Y RUTAS DE EVACUACION.
2.- AMERICAN INSTITUTE OF STEEL CONSTRUCTION ASD 9TH EDITION.
3.- AMERICAN NATIONAL STANDARD INSTITUTE.
4.- AMERICAN CONCRETE INSTITUTE (ACI 318-05).
5.- AMERICAN INSTITUTE OF STEEL CONSTRUCTION.

