


SIMBOLOGIA : TOPOGRAFIA


CADENAMIENTO	0+000
RETENIDA	
BANQUETA	
VARANDAL	
MALLA	
ALINEAMIENTO	
GUARNICION DE PROYECTO	
BANQUETA DE PROYECTO	
CAMELLON PINTADO DE PROYECTO	
GUARNICION EXISTENTE	
PAVIMENTO EXISTENTE	
PARAMENTO EXISTENTE	
REGISTRO ELECTRICO DE SEM	
POSTE TELMEX	
CASETA TELEFONICA	
REGISTRO AGUA POTABLE	
CAJA DE VALVULAS	
HIDRANTE	
REGISTRO DRENAJE	
POZO DE VISITA	
BANDERA PEMEX	
RESPIRACION GAS NAT.	
REG. GAS NATURAL	
REG. DE MONITOREO	
ANUNCIO	
ALCANTARILLA	
ARRIANTE	
CONTROL DE SEMAFORO	
SEÑALAMIENTO BASURERO	
LAMPARA	
SOMBRA	
ARBOTANTE	
SEMAFORO	
DEMOLICION DE BASE SEM	
POSTE C.F.E.	
POSTE TEL	
TORRE C.F.E.	
PALMA	
ARBOL	
MIRA	
REJILLA	
REGISTRO ELECTRICO	
REGISTRO ELECTRICO	
REG. TELECOMUNICACIONES	
BASURERO	



UBICACIÓN

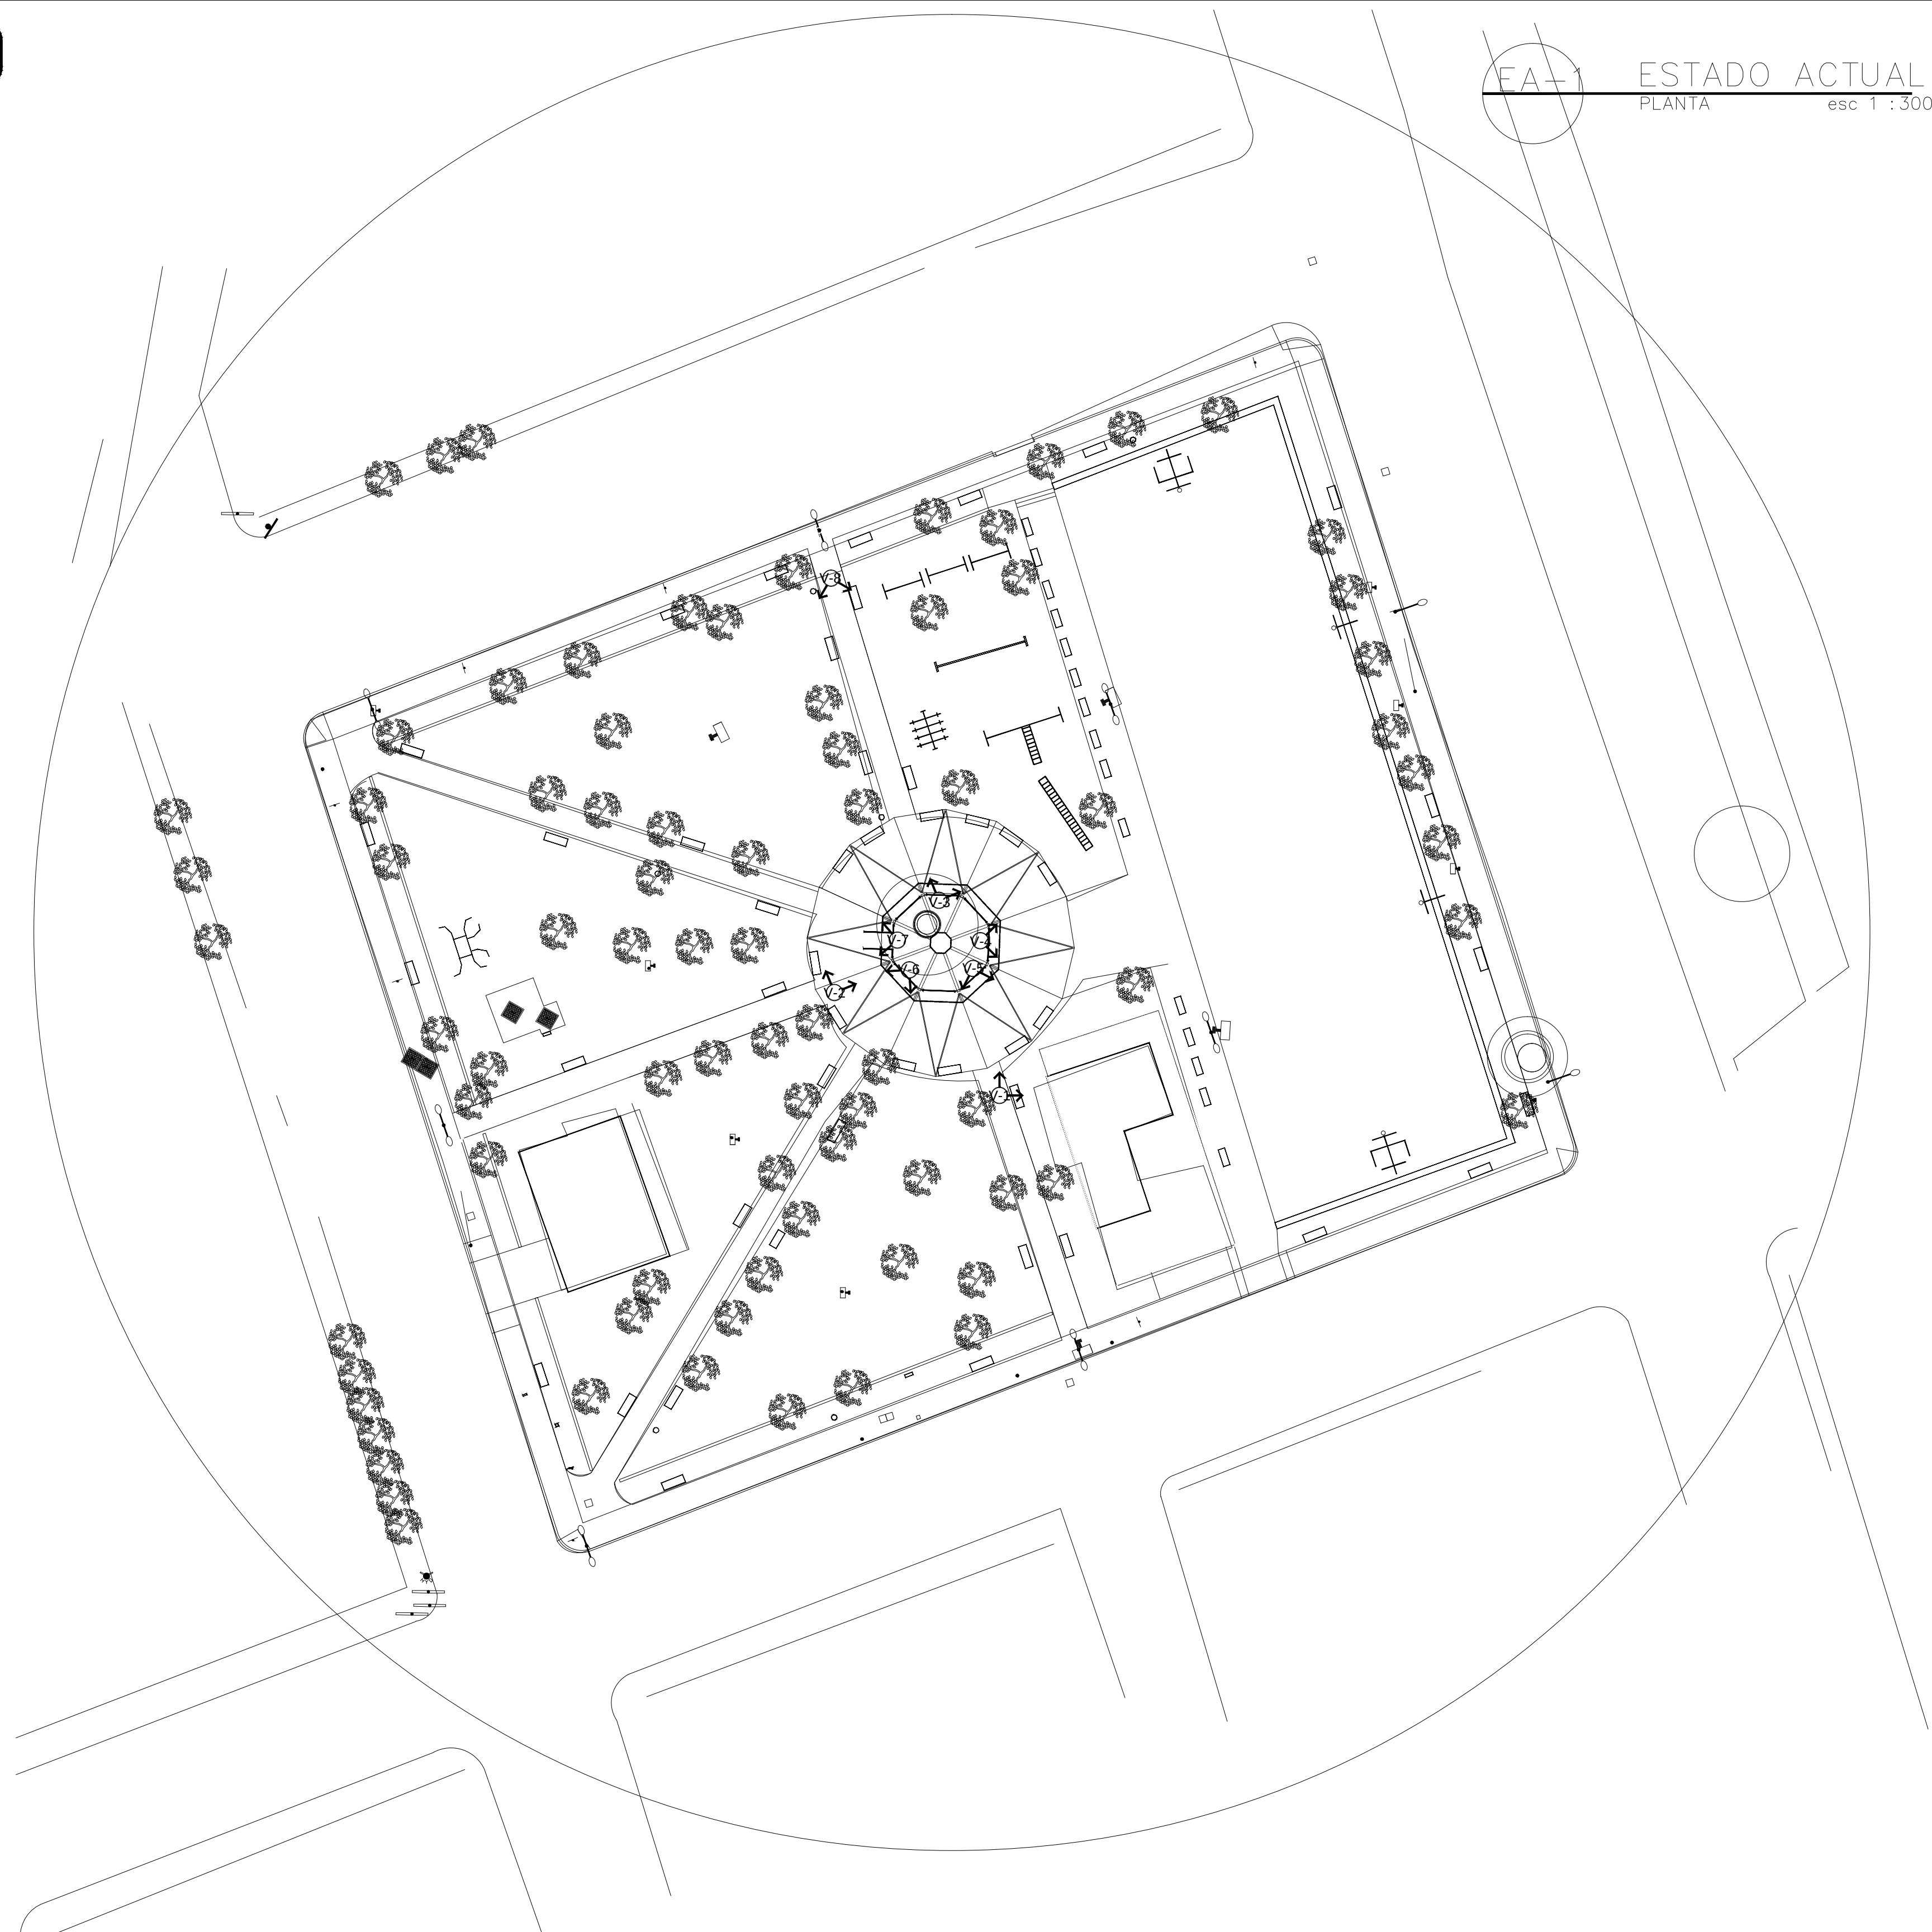

LOCALIZACIÓN

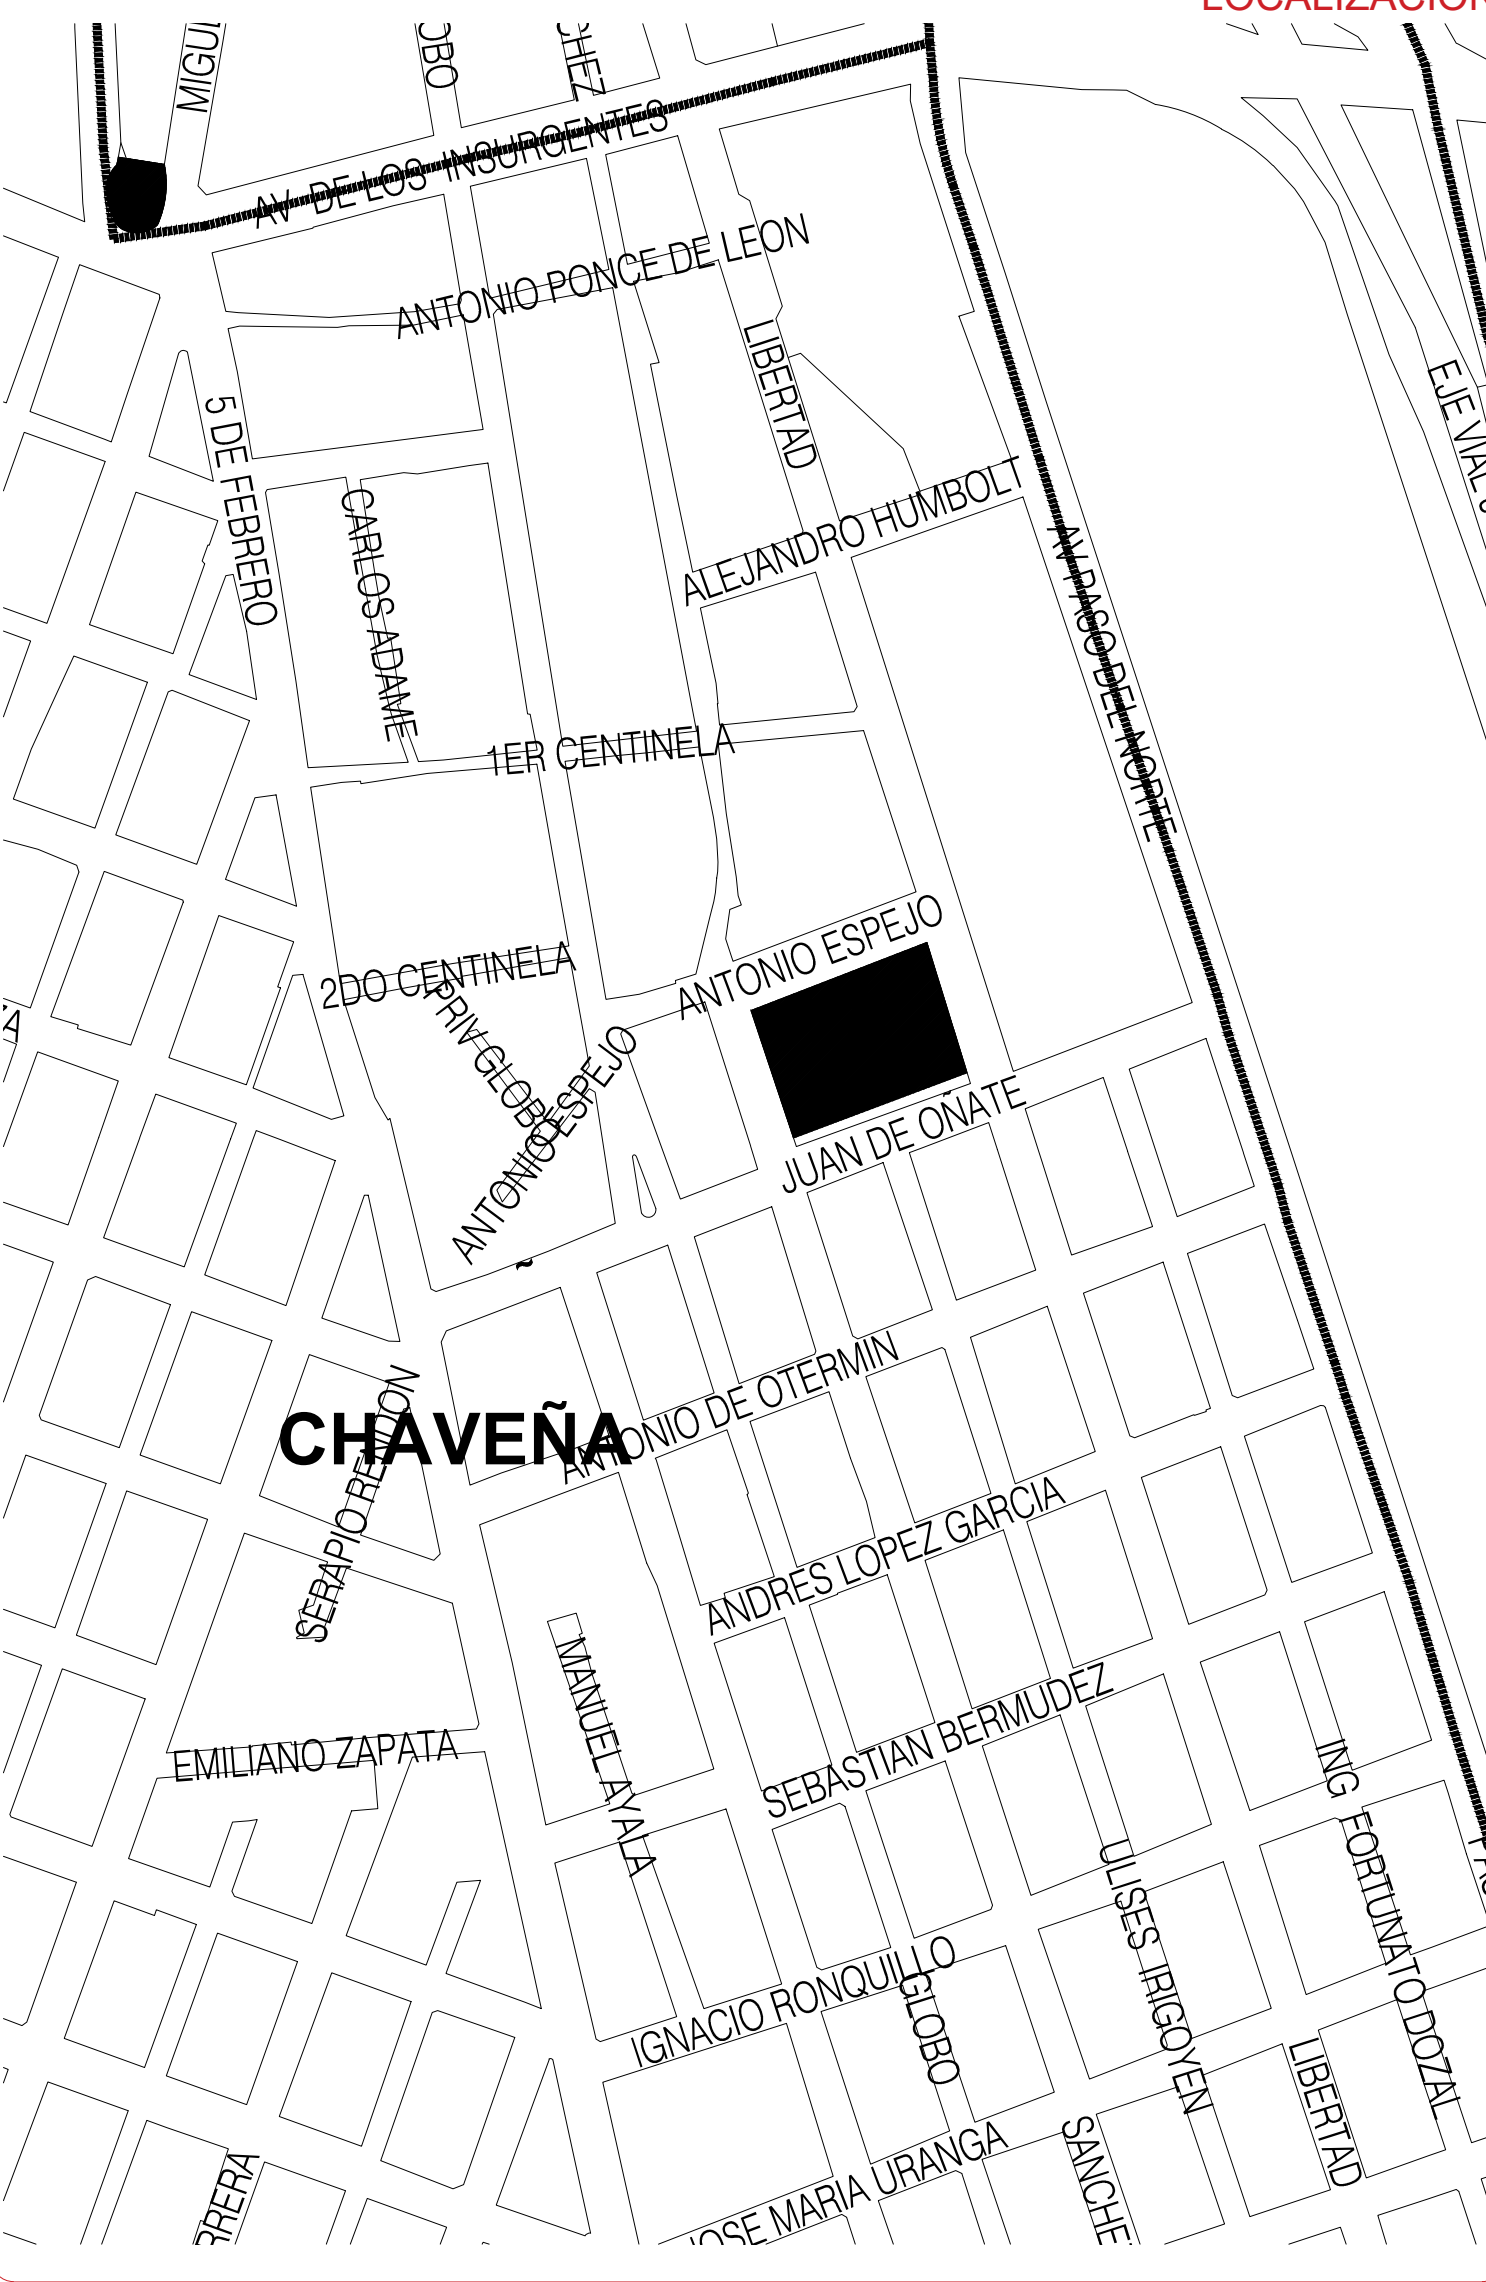

SIMBOLOGIA

LOCALIZACIÓN

NORTE



Autoría:
DR. ROBERTO MORA P.
DIRECTOR GENERAL DEL INSTITUTO

Coordinó:
ARO. LUIS E. MARTINEZ CH.
COORDINADOR DE MOVILIDAD E INFRAESTRUCTURA

Diseño:
I - M - I - P

Fecha:
ABRIL 2020

Ubicación:
CIUDAD JUAREZ CHIHUAHUA

ESCALA:
1 : 300

Clave:
PCCH-EA1

PARQUE DE BARRIO COLONIA CHAVEÑA
PLANO DE UBICACIÓN



VISTA V-1



VISTA V-2



VISTA V-3



VISTA V-4



VISTA V-5



VISTA V-6



VISTA V-7



VISTA V-8