


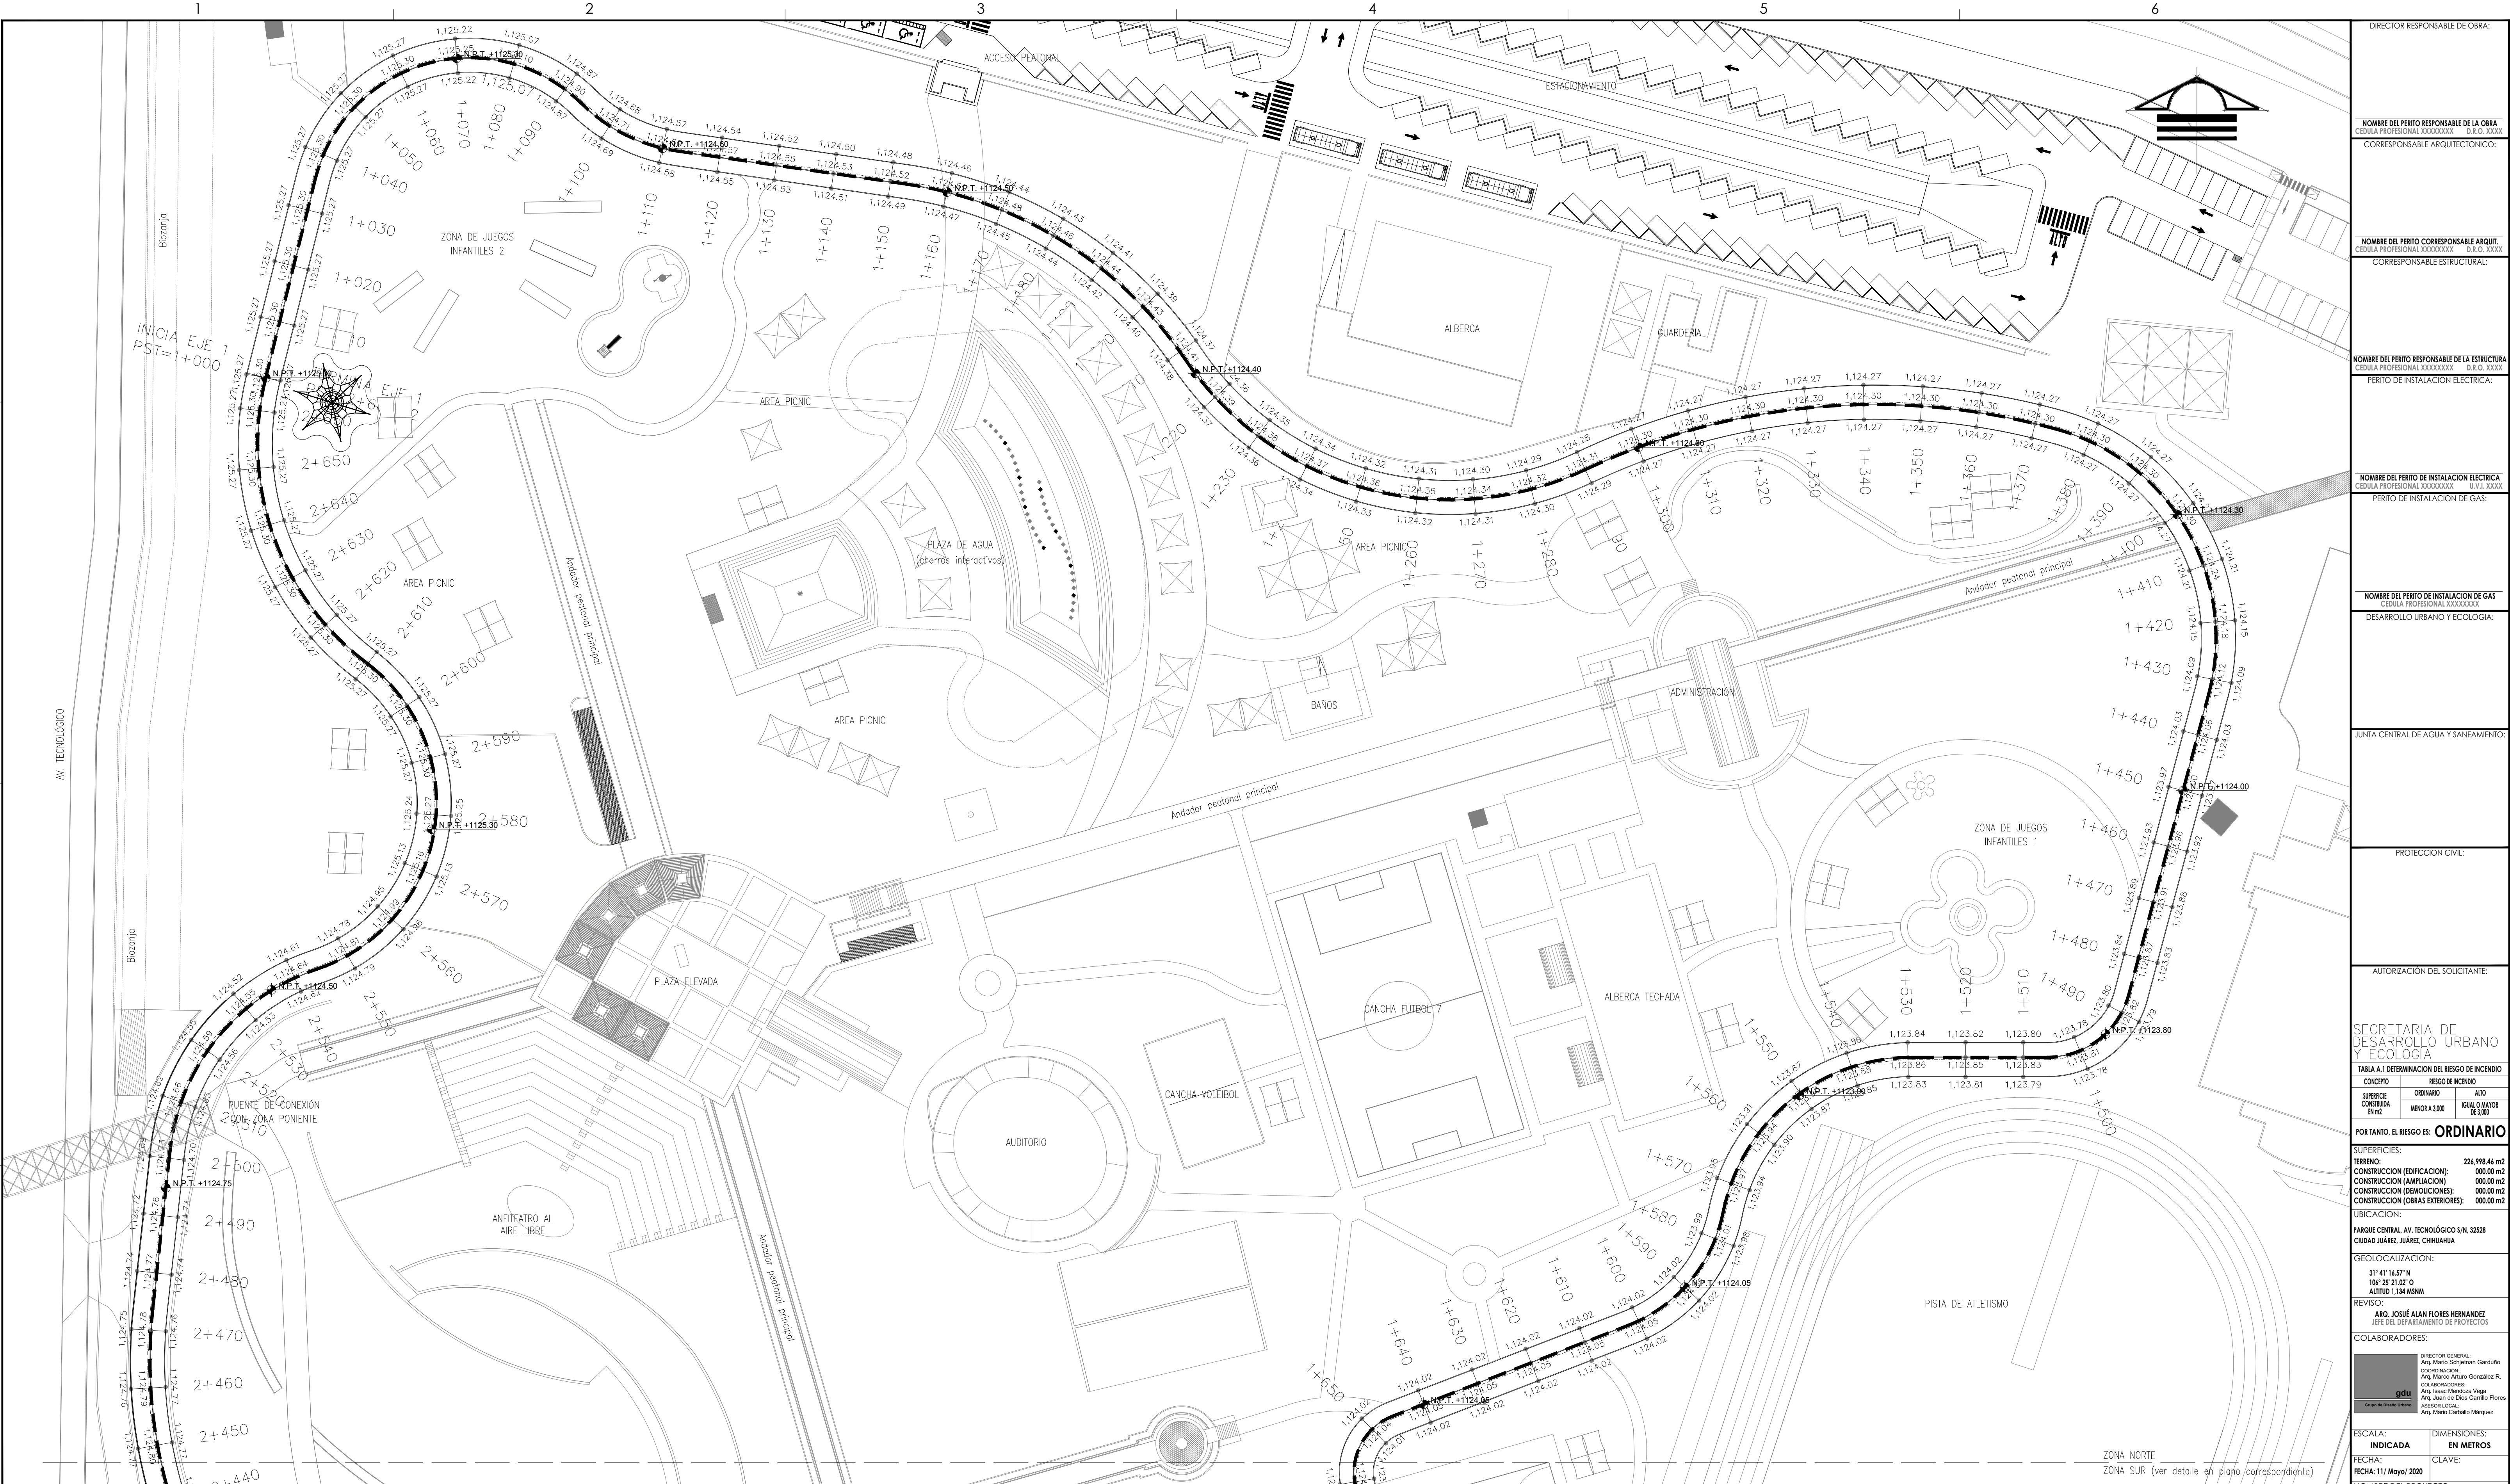

SECRETARÍA DE COMUNICACIONES Y OBRAS PÚBLICAS

DIRECCIÓN DE OBRAS PÚBLICAS

DEPARTAMENTO DE PROYECTOS

NORTE Y VIENTOS DOMINANTES:

SIMBOLOGÍA:

- EJE ESTRUCTURAL
- REFERENCIA DE ELEVACIÓN EXTERIOR
- REFERENCIA DE CORTE LONG. O TRANS.
- REFERENCIA DE ELEVACIÓN INTERIOR
- ACCESO PRINCIPAL

INDICACIÓN DE NIVEL

- INDICACIÓN DE CAMBIO DE NIVEL
- CLAVE DE PLAFONES
- CLAVE DE PISOS
- INDICACIÓN DE PENDIENTE
- MUEBLE SANITARIO
- MAMPARA SANITARIA

ACABADOS EN MUROS

- NOTA DE ACLARACIÓN
- CLAVE DE PUERTA
- CLAVE DE VENTANA
- INDICACIÓN DE ARRANQUE
- VERSIÓN DE REVISIÓN
- EQUIPOS ESPECIALES

NOTAS GENERALES:

- NO TOMAR MEDIDAS CON ESCALIMETRO, LAS COTAS SEEN AL UBICADO.
- LAS DIMENSIONES ESPECIFICADAS EN ESTE PLANO ESTÁN DADAS EN METROS A MENOS QUE SE INDIQUE LO CONTRARIO.
- CUALQUIER MODIFICACIÓN A ESTE PLANO DEBERÁ ESTAR AUTORIZADA POR EL PROYECTISTA RESPONSABLE Y SER INSCRITA EN EL REGISTRO DE PROYECTOS DE LA SECRETARÍA DE COMUNICACIONES Y OBRAS PÚBLICAS DEL ESTADO DE CHIHUAHUA (SCOP).

NOTAS ESPECÍFICAS:

- PARA EL DESARROLLO DE ESTE PROYECTO NO SE CONTÓ CON LA INFORMACIÓN TOPOGRÁFICA SUFICIENTE, CORROBORAR EN OTRO LAS COORDENADAS Y NÚMEROS EXPRESADOS EN ESTE PLANO.
- LAS COORDENADAS, NÚMEROS Y TRAZO DE LA PLANIMETRÍA AQUÍ EXPRESADOS FUERON BASADOS EN LA INFORMACIÓN DEL LEVANTAMIENTO (UBA) DE CURVAS DE NIVEL Y EN LA ORTOFOTO PROPORCIONADA POR EL ING. FRANCISCO OLIVERA VAREZ (DIRECTOR DE CÁLCULO DE SEDES) EL 2 DE AGOSTO DE 2019.

MARCO LEGAL Y NORMATIVO:

- LA CONSTRUCCIÓN DE ESTE PROYECTO SE HABA BASO LOS REGLAMENTOS DE CONSTRUCCIÓN DE OBRAS PÚBLICAS DEL ESTADO DE CHIHUAHUA POR 2009/23/27/NAI 41 DECRETO 671 / 02 DPA BASADO EN EL REGLAMENTO DE LA LEY DE OBRAS PÚBLICAS FEDERALES 2004-07-2010, TAMBIÉN SE USARON ASÍMISMO LOS SIGUIENTES REGLAMENTOS Y NORMAS SECON SEC AL C.O.S.
- REGLAMENTO DE CONSTRUCCIÓN Y NORMAS TÉCNICAS DEL MUNICIPIO DE CHIHUAHUA.
- PARA PROTECCIÓN CIVIL, SISMOLÓGICA Y RIESGO DE INUNDACIÓN: NORMA 2011-SPP-2008, NORMA 2011-SPP-2010, NORMA 2011-SPP-2011, NORMA 2011-SPP-2012.
- PARA LAS INSTALACIONES DE AIRE ACONDICIONADO: SHADON Y ASHRAE 91.1-2014.

SECRETARÍA DE DESARROLLO URBANO Y ECOLOGÍA

TABLA A.1 DETERMINACIÓN DEL RIESGO DE INCENDIO

CONCEPTO	RIESGO DE INCENDIO
SUPERFICIE ORDINARIO	AUTO
CONSTRUCCIÓN (EDIFICACIÓN)	IGUAL O MAYOR DE 1.000
CONSTRUCCIÓN (AMPLIACIÓN)	IGUAL O MAYOR DE 1.000
CONSTRUCCIÓN (DEMOLICIONES)	IGUAL O MAYOR DE 1.000
CONSTRUCCIÓN (OBRAS EXTERIORES)	IGUAL O MAYOR DE 1.000

UBICACIÓN:
PARQUE CENTRAL, AV. TECNOLÓGICO S/N. 32528
CIUDAD JUÁREZ, JUÁREZ, CHIHUAHUA

GEOLOCALIZACIÓN:
31° 41' 16.57" N
106° 29' 21.02" O
ALTITUD 1,134 MNNM

REVISO:
ARQ. JOSUÉ ALAN FLORES HERNÁNDEZ
JEFE DEL DEPARTAMENTO DE PROYECTOS

COLABORADORES:

DIRECTOR GENERAL:
ARQ. Mario Sotomayor Garduño
COORDINADOR:
ARQ. Mario Arturo González R.
COLABORADORES:
ARQ. Juan de Dios Camillo Flores
ARQ. Mario Carballo Márquez

ESCALA:
INDICADA

DIMENSIONES:
EN METROS

FECHA:
11/ Mayo/ 2020

CLAVE:

NOMBRE DEL PROYECTO:
PROYECTO EJECUTIVO DE REHABILITACIÓN PARQUE CENTRAL CIUDAD JUÁREZ

NOMBRE DEL PLANO:
CICLOPISTA / TROTAPISTA NIVELACIÓN ZONA NORTE

NO DEL PLANO:
A4.02
ARQUITECTONICOS