



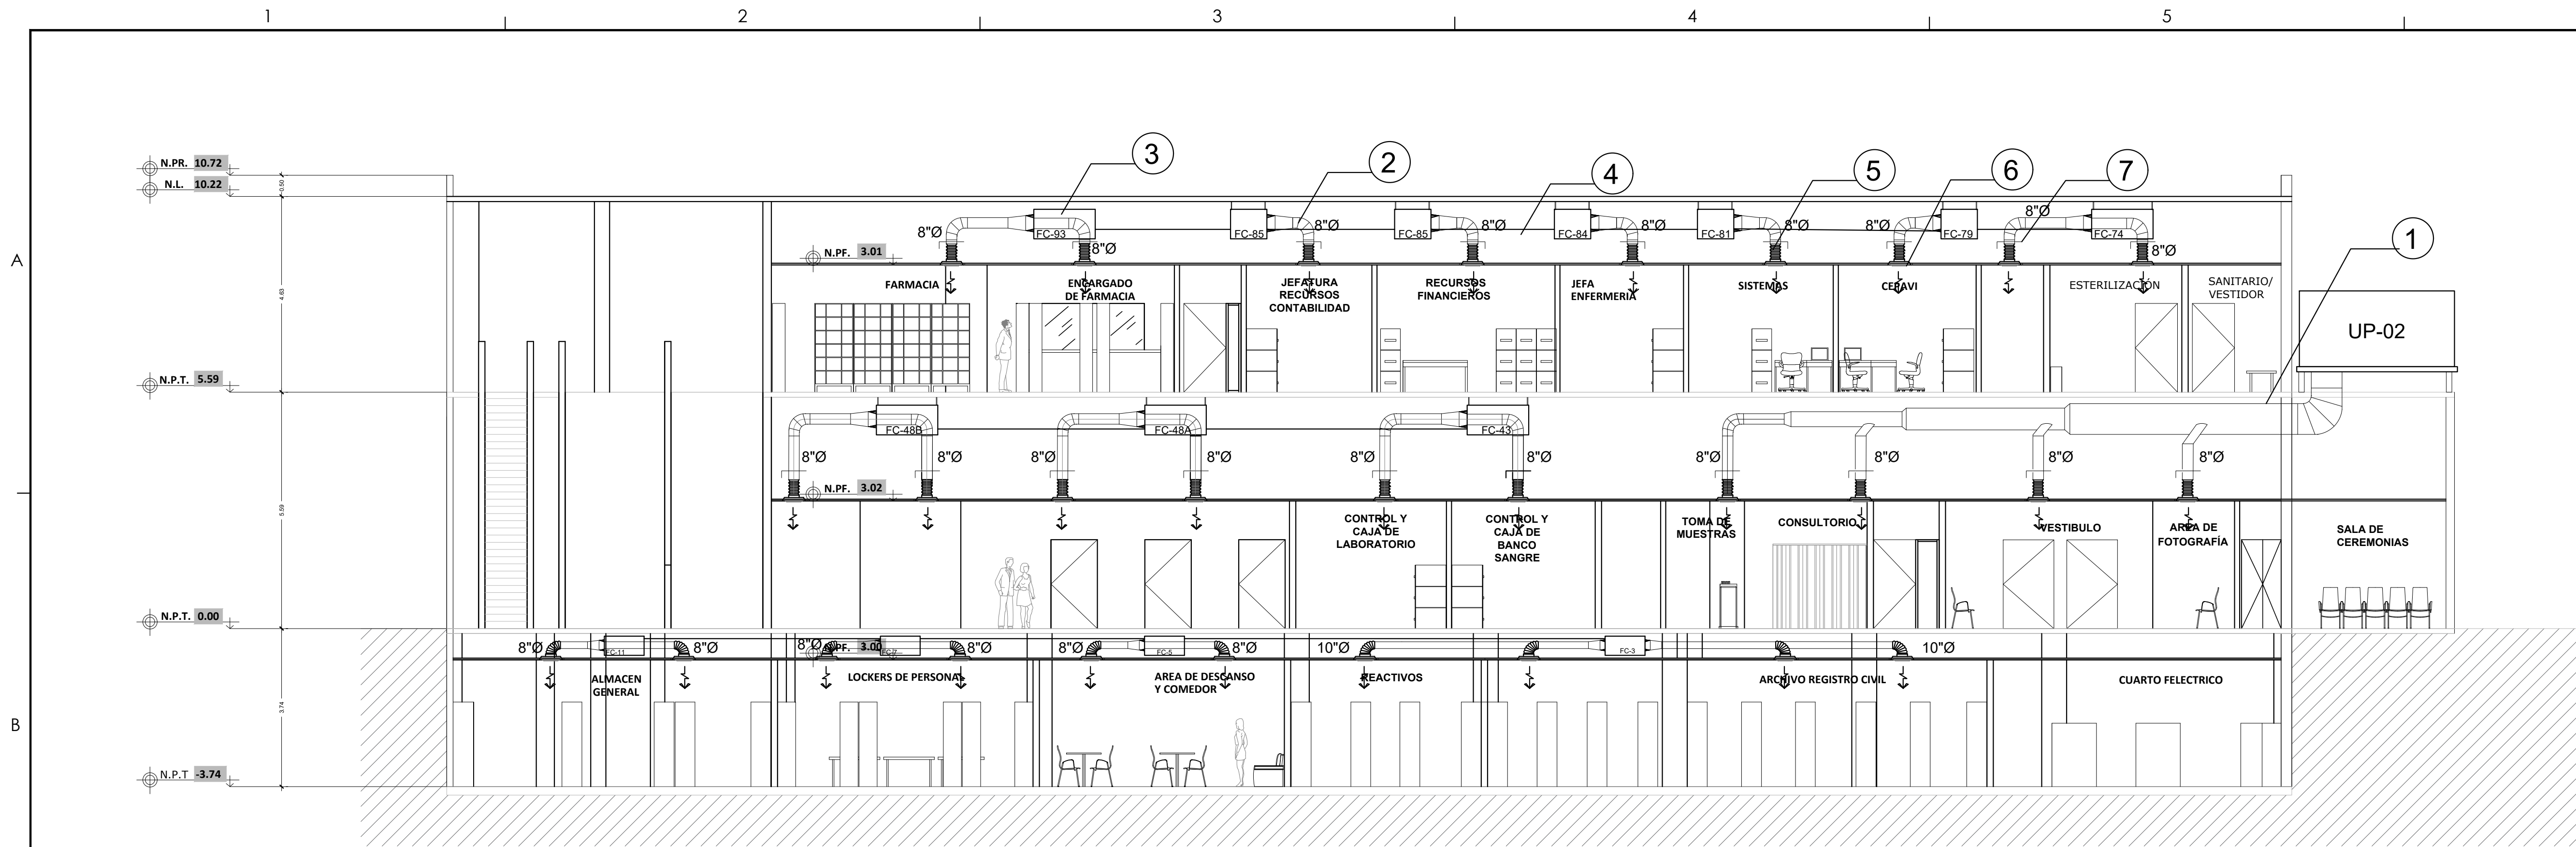

CORTE A

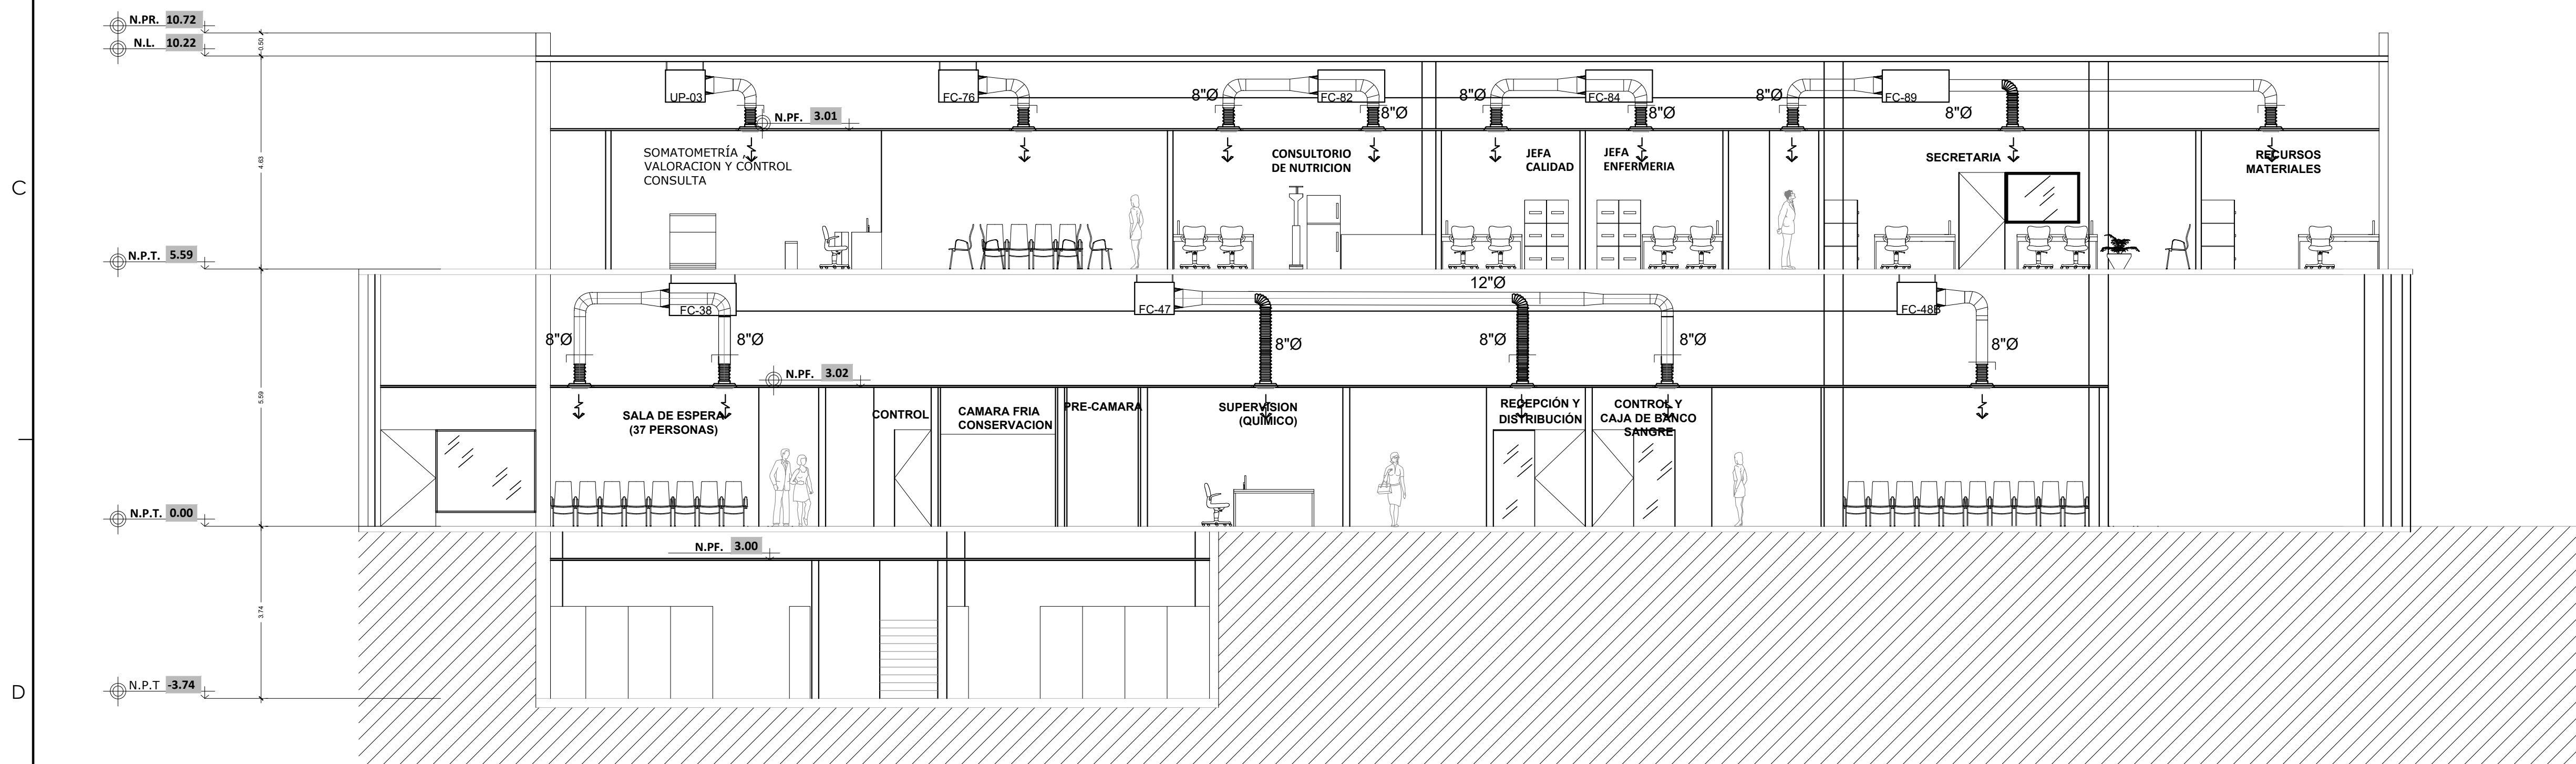

CORTE B

NOTAS

- 1.- DUCTOS DE UNIDADES PAQUETE
- 2.-DUCTOS DE FAN-COIL
- 3.- FAN-COIL
- 4.- TUBERIAS A.C Y A.F
- 5.- DUCTO FLEXIBLE
- 6.- DIFUSOR
- 7.- DAMPER MANUAL

SECRETARÍA DE COMUNICACIONES Y OBRAS PÚBLICAS
DIRECCIÓN DE OBRAS PÚBLICAS
DEPARTAMENTO DE PROYECTOS

NORTE Y VIENTOS DOMINANTES:

SIMBOLOGÍA:

- EJE ESTRUCTURAL
- REFERENCIA DE ELEVACION EXTERIOR
- REFERENCIA DE CORTE LONG. O TRANS.
- REFERENCIA DE ELEVACION INTERIOR
- ACCESO PRINCIPAL

INDICACION DE NIVEL

INDICACION DE CAMBIO DE NIVEL

CLAVE DE PUERTA

CLAVE DE PISOS

INDICACION DE PENDIENTE

MUEBLE SANITARIO

MANEJERA SANITARIA

ACABADOS EN MUROS

NOTA DE ACLARACION

CLAVE DE VENTANA

INDICACION DE ARRANQUE

VERSION DE REVISION

EQUIPOS ESPECIALES

NOTAS ESTRUCTURALES:

1. PARA ELEMENTOS ESTRUCTURALES, UTILIZAR AL MENOS CONCRETO F-250 kg/cm², SALVO QUE SE INDIQUE LO CONTRARIO, CEMENTO 150 kg/cm², Y ARMADO A.C. TABLAS 19.2.1, 19.3.1 Y 19.3.2.
2. ACERO REFERIDO F-4200 kg/cm².
3. NO SE DEBERA TENSAR EL ACERO DE REFUERZO MAS DEL 30% EN UNA MISMA SECCION.

NOTAS GENERALES:

1. NO TOMAR MEDIDAS CON ESCALIMETRO, LAS COTAS SON AL DIBUJO.
2. LAS DIMENSIONES ESPECIFICADAS EN ESTE PLANO ESTAN DADAS EN METROS A MENOS QUE SE INDIQUE LO CONTRARIO.
3. CUALQUIER MODIFICACION A ESTE PLANO, DEBERA ESTAR AUTORIZADA POR EL ARQUITECTO DISEÑADOR Y SUS INGENIEROS ESPECIALISTAS.
4. LA INFORMACION CONTENIDA EN ESTE PLANO ES PROPIEDAD PRIVADA DE LA SECRETARIA DE COMUNICACIONES Y OBRAS PUBLICAS DEL ESTADO DE CHIHUAHUA (SCOP).

NOTAS ESPECIFICAS:

MARCO LEGAL Y NORMATIVO:

- 1.- LA CONSTRUCCION DE ESTE PROYECTO SE HARA BAJO LOS REGLAMENTOS DE CONSTRUCCION DE OBRA PUBLICA DEL ESTADO DE CHIHUAHUA P.O.E 2008/23/196, 41 DECEMBRO 671 / 00 LP.O. BASADO EN EL REGLAMENTO DE LA LEY DE OBRAS PUBLICAS FEDERALES DE 1974-2010, TAMBEN SE DEBERAN ADOPTAR LOS SIGUIENTES REGLAMENTOS Y NORMAS SEGUN SEA EL CASO.
- 2.- REGLAMENTO DE CONSTRUCCION Y NORMAS TECNICAS DEL MUNICIPIO CORRESPONDIENTE.
- 3.- AMERICAN INSTITUTE OF STEEL CONSTRUCTION ASD 9TH EDITION.
- 4.- AMERICAN CONCRETE INSTITUTE ACI 318-05.
- 5.- AMERICAN INSTITUTE OF STEEL CONSTRUCTION.
- 6.- NORMA OFICIAL MEXICANA PARA INSTALACIONES ELECTRICAS NOM-001-SECTE-2010.
- 7.- NORMA OFICIAL MEXICANA PARA INSTALACIONES HIDROSANITARIAS C234-00-2007, PNC 0146/1-2001-2002.
- 8.- NORMA OFICIAL MEXICANA PARA INSTALACIONES DE GAS NOM-004-SECTE-2004.
- 9.- REGLAMENTO DE ACCESIBILIDAD PARA PERSONAS CON DISCAPACIDAD DEL ESTADO DE CHIHUAHUA.
- 10.- PARA PROTECCION CIVIL, SISMICA Y RIESGO DE ENFAMACION NOM-001-SECTE-2006, NOM-002-SECTE-2010, NOM-003-SECTE-2006 Y NOM-004-SECTE-2011.
- 11.- PARA LAS INSTALACIONES DE AIRE ACONDICIONADO: SHNCA Y ASHRAE 90.1-2016.

DIRECTOR RESPONSABLE DE OBRA:

Aracely Padilla López
CEDULA PROFESIONAL 123846 D.R.O. 1750-A

CORRESPONSABLE ARQUITECTONICO:

GRUPO ASESOR
CEDULA PROFESIONAL 4899721 D.R.O. XXXX

CORRESPONSABLE ESTRUCTURAL:

Aracely Padilla López
CEDULA PROFESIONAL 462470 D.R.O. 1750-A

PERITO DE INSTALACION ELECTRICA:

Hugo Arturo Castillo Holguin
CEDULA PROFESIONAL 123846 D.R.O. XXXX

PERITO DE INSTALACION DE GAS:

NOMBRE DEL PERITO DE INSTALACION DE GAS
CEDULA PROFESIONAL XXXXXXXX

DESARROLLO URBANO Y ECOLOGIA:

UNTA CENTRAL DE AGUA Y SANEAMIENTO:

PROTECCION CIVIL:

AUTORIZACION DEL SOLICITANTE:

SECRETARIA DE

TABLA A.1 DETERMINACION DEL RIESGO DE INCENDIO		
CONCEPTO	RIESGO DE INCENDIO	
	ORDENADO	AUT.
SUPERFICIE CONSTRUIDA EN m ²	MEJOR A 1.000	IGUAL O MAYOR DE 1.000

POR TANTO, EL RIESGO ES: **ORDINARIO**

SUPERFICIES:
TERRENO: 2.998,50 m²
CONSTRUCCION (EDIFICACION): 4.539,47 m²
CONSTRUCCION (AMPLIACION): 000,00 m²
CONSTRUCCION (RENOVACIONES): 000,00 m²
CONSTRUCCION (OBRAS EXTERIORES): 000,00 m²

UBICACION:
AV. FRANCISCO VILLA Y MALLECON SIN NUMERO,
COL. CENTRO, CHIHUAHUA,
C.P. 32000, CO. JUÁREZ, CHIHUAHUA

GEOLOCALIZACION:
81° 44' 47.684" N
24° 29' 10.847" O
ALTITUD 0.000 MSNM

REVISO:
ARQ. ALAN JOSUE FLORES HERNANDEZ
ARQ. DEL DEPARTAMENTO DE PROYECTOS

COLABORADORES:
NOMBRE DEL PROYECTISTA
NOMBRE DEL PROYECTISTA

ESCALA:	DIMENSIONES:
INDICADA	EN METROS

FECHA:	CLAVE:
00/00/0000	

NOMBRE DEL PROYECTO:

SUSTITUCION DEL CENTRO DE SALUD SOMOS MEXICANOS

CD. JUAREZ, CHIHUAHUA

NOMBRE DEL PLANO:

PLANTAS DE CORTES

No DEL PLANO: