


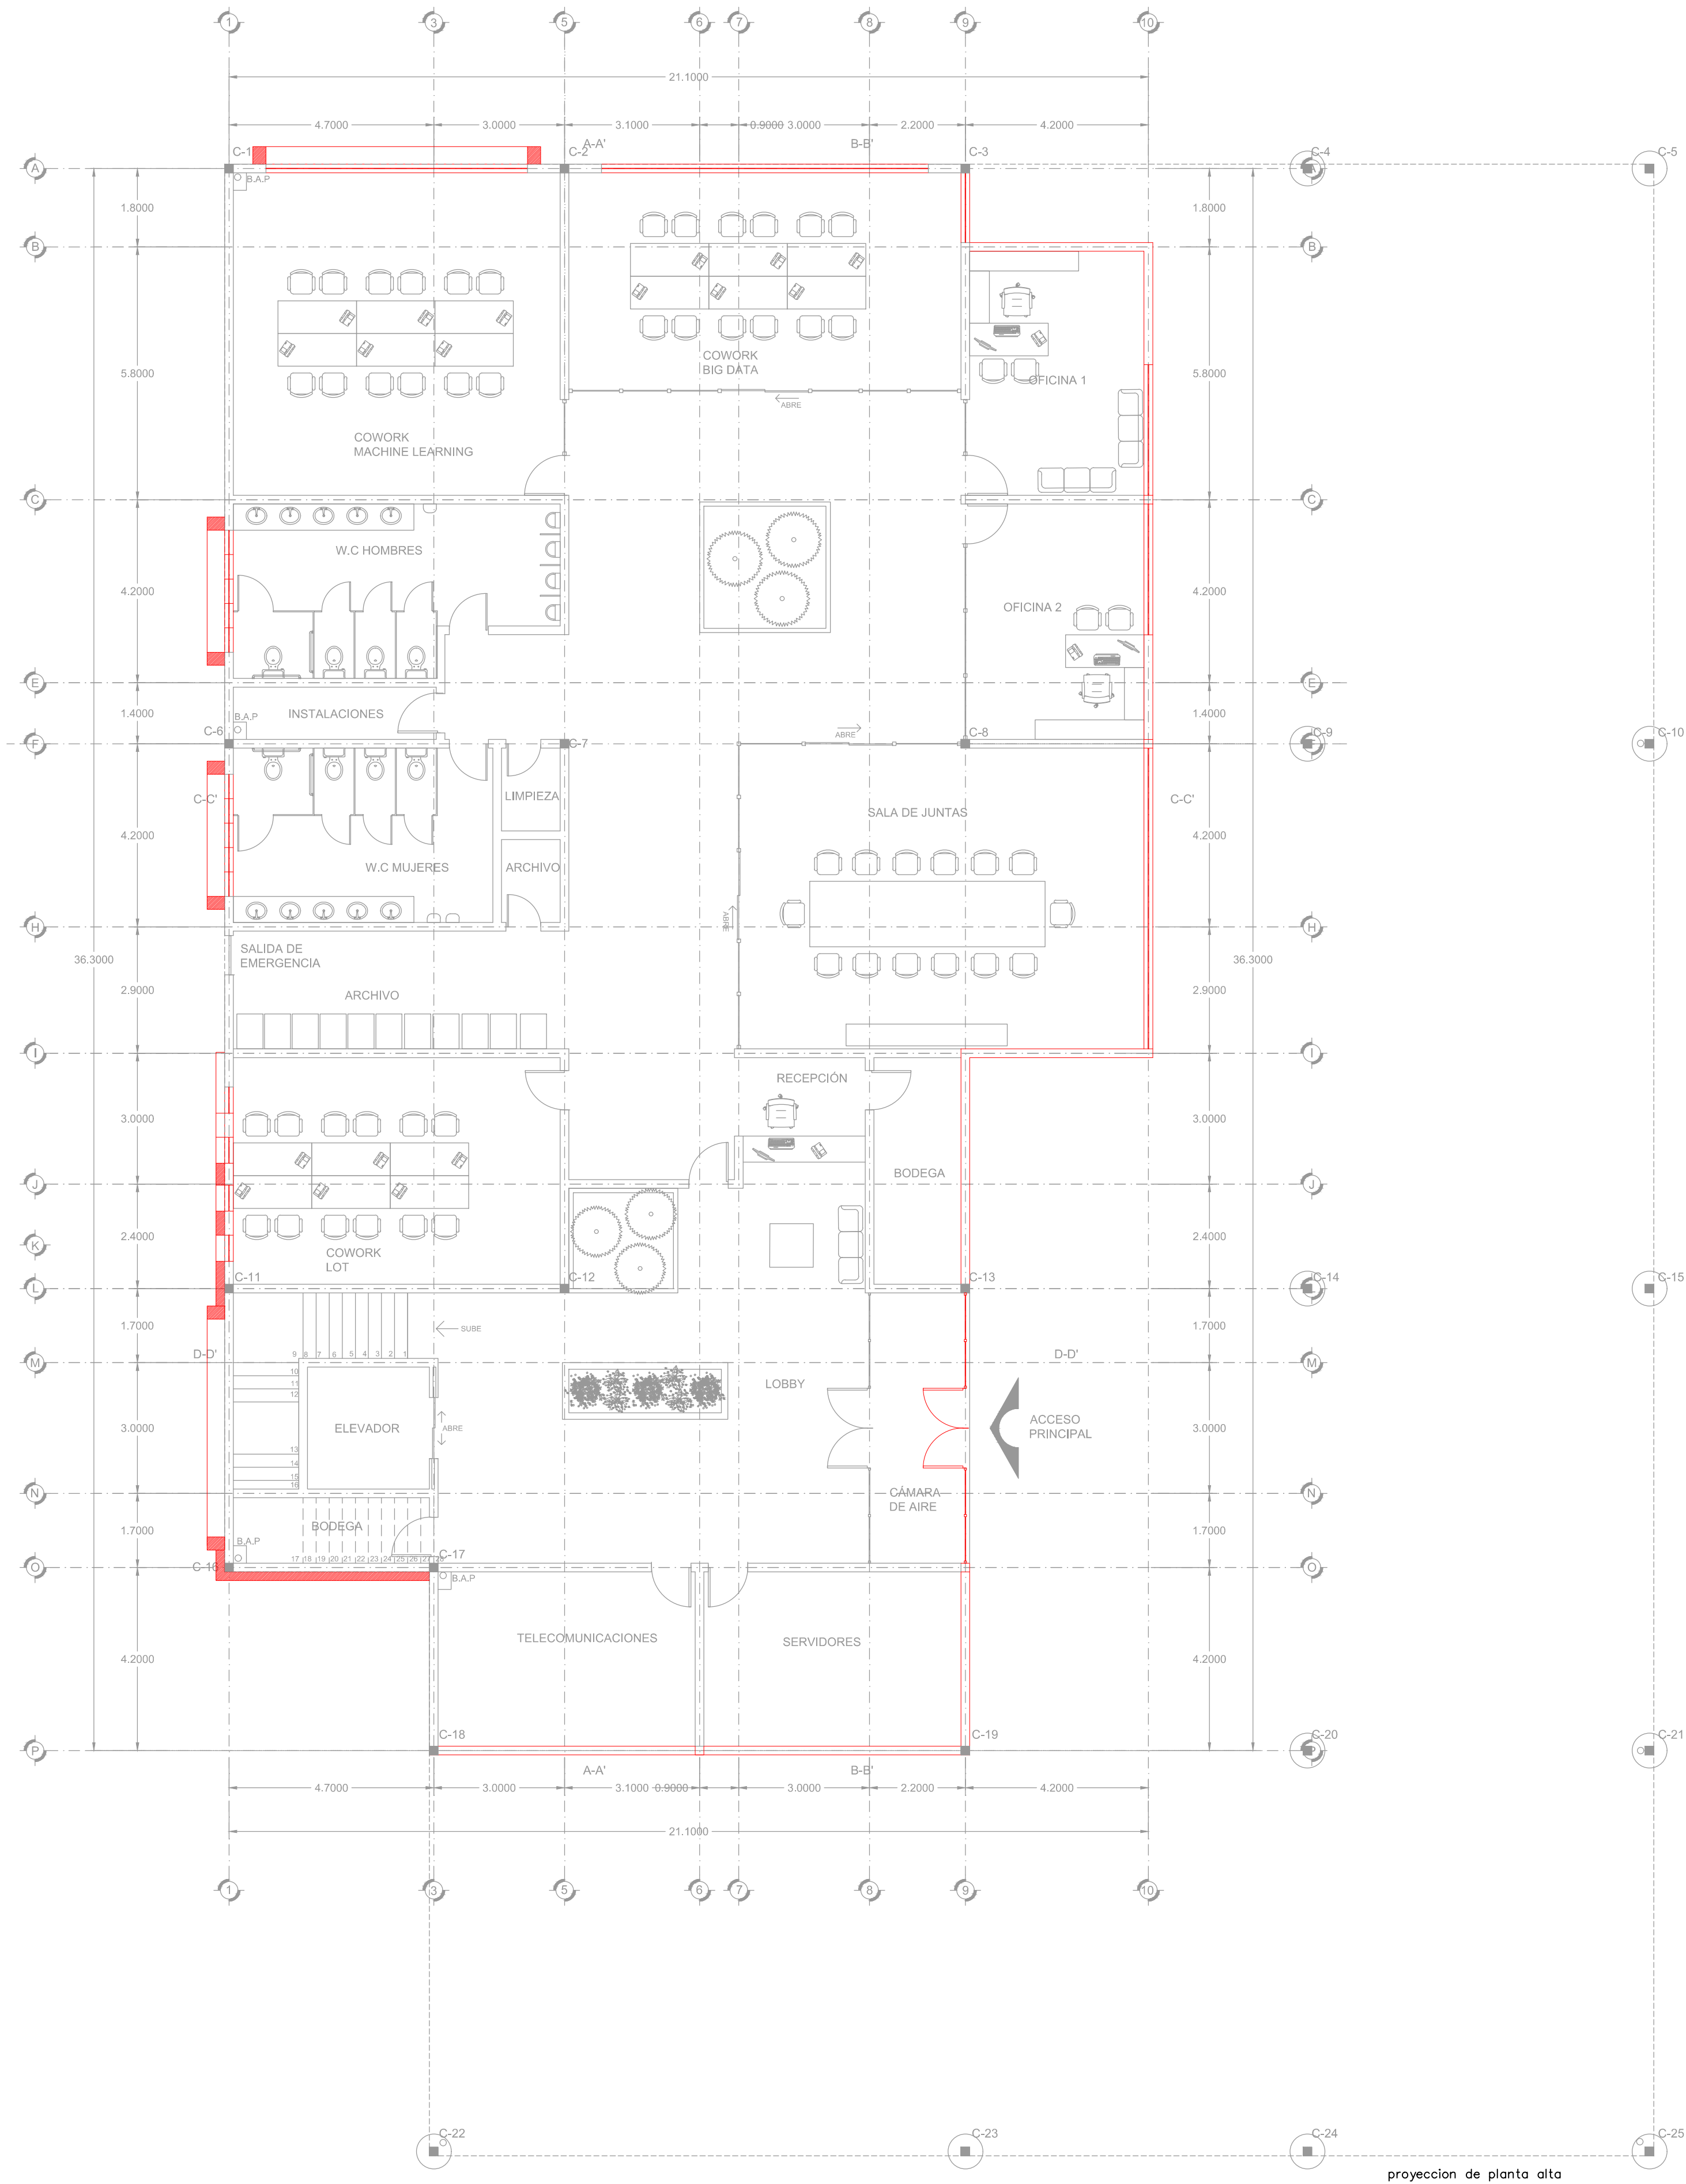

01 **INTERVENCION**
PLANTA BAJA
ESC. 1:100

SIMBOLOGIA
TRAMO DE MURO/VENTANA A INTERVENIR
NOTA: VER PLANTA ARQUITECTONICA PARA NUEVA PROPUESTA DE INTERVENCION.

 HADVD Arquitectos ARQUITECTOS DEL ESTADO DE CHIHUAHUA AV. VICENTE GUERRERO S/N COL. ALAMEDA C.P. 32400 CD. JUAREZ, CHIH.	PROYECTO: CIA CENTRO DE INTELIGENCIA ARTIFICIAL AV. VICENTE GUERRERO S/N COL. ALAMEDA C.P. 32400 CD. JUAREZ, CHIH.
	CLIENTE: GOBIERNO DEL ESTADO DE CHIHUAHUA
DISEÑADO POR: HADVD ARQUITECTOS	LOCALIZACIÓN: 
DIBUJADO POR: A.V. - L.F.	FECHA: JULIO 2019
ESCALA: INDICADA	UNIDADES: METROS
D.R.O.:	ESPECIALIDAD:
NOMBRE PERITO XXXXA	
IMPRESIONES: 07-29-19	ENTREGA DE PROYECTO EJECUTIVO ARQUITECTONICO DE INTERVENCION PARA LICITACION
REDIFINICION:	PLANO: A-0.0 INTERVENCION ARQUITECTONICA 05 DE 15 FORMATO DE PLANO: 90 x 60 CMS (36" x 24")

100% DOCUMENTO PARA LICITACIÓN