


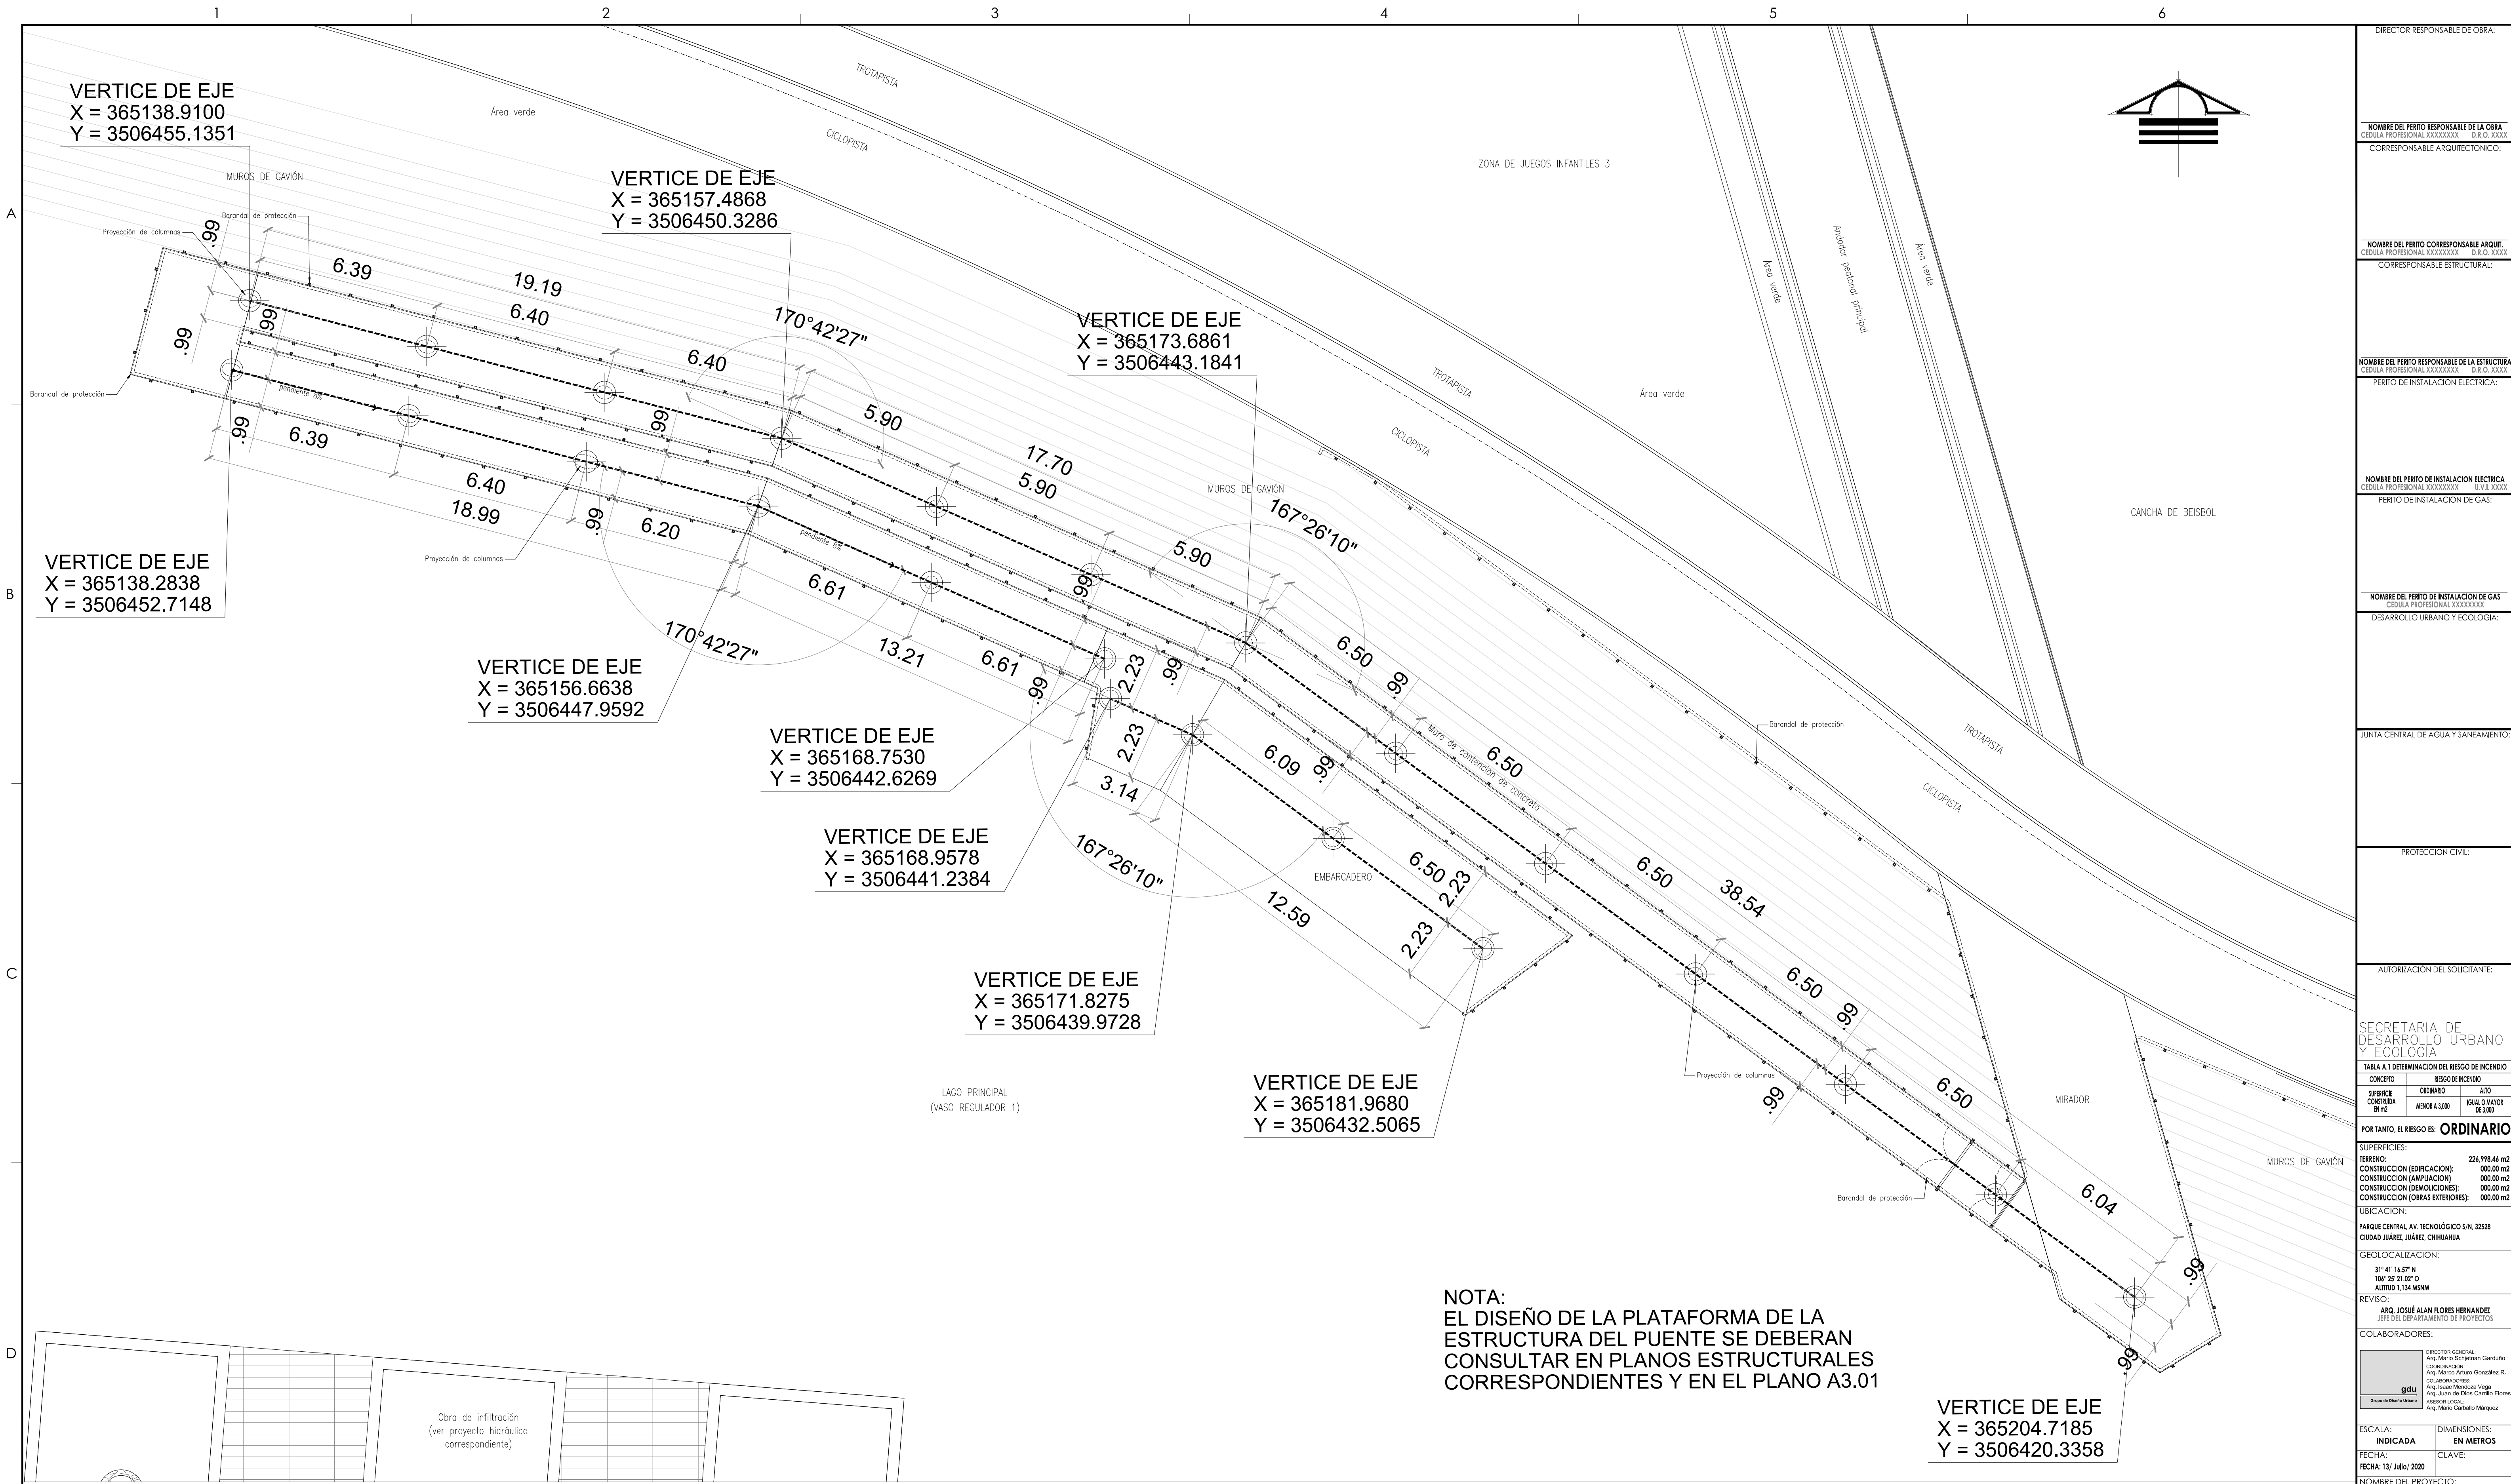

NOTA:  
EL DISEÑO DE LA PLATAFORMA DE LA ESTRUCTURA DEL PUENTE SE DEBERAN CONSULTAR EN PLANOS ESTRUCTURALES CORRESPONDIENTES Y EN EL PLANO A3.01

MIRADOR - EMBARCADERO / PLANTA ARQUITECTÓNICA  
ESCALA: 1/100

**SECRETARÍA DE COMUNICACIONES Y OBRAS PÚBLICAS**  
DIRECCIÓN DE OBRAS PÚBLICAS  
DEPARTAMENTO DE PROYECTOS

**NORTE Y VIENTOS DOMINANTES:**

**SIMBOLOGÍA:**

- EJE ESTRUCTURAL
- INDICACIÓN DE CAMBIO DE NIVEL
- CLAVE DE PLAFONES
- CLAVE DE PISOS
- INDICACIÓN DE PENDIENTE
- REFERENCIA DE ELEVACIÓN INTERIOR
- ACCESO PRINCIPAL

**ACABADOS EN MUROS:**

- NOTA DE ACLARACIÓN
- CLAVE DE PUERTA
- CLAVE DE VENTANA
- INDICACIÓN DE ARRANQUE
- VERSION DE REVISIÓN
- EQUIPOS ESPECIALES

**NOTAS GENERALES:**

- NO TOMAR MEDIDAS CON ESCALIMETRO, LAS COTAS SEEN AL TERRENO.
- LAS DIMENSIONES ESPERECADAS EN ESTE PLANO ESTAN DADAS EN METROS A MENOS QUE SE INDIQUE LO CONTRARIO.
- CUALQUIER MODIFICACIÓN A ESTE PLANO, DEBERA ESTAR AUTORIZADA POR EL ARQUITECTO DISEÑADOR Y SUS INGENIEROS ESPECIALISTAS.
- LA INFORMACIÓN CONTENIDA EN ESTE PLANO ES PROPIEDAD PRIVADA DE LA SECRETARÍA DE COMUNICACIONES Y OBRAS PÚBLICAS DEL ESTADO DE CHIHUAHUA (SCOP).

**NOTAS ESPECÍFICAS:**

- PARA EL DESARROLLO DE ESTE PROYECTO NO SE CONTÓ CON LA INFORMACIÓN TOPOGRÁFICA SUFICIENTE, CORROBORAR EN OTRO LAS COORDENADAS Y NIVELES EXPRESADAS EN ESTE PLANO.
- LAS COORDENADAS, NIVELES Y TRAZO DE LA PLANIMETRÍA AQUÍ EXPRESADOS FUERON BASADOS EN LA INFORMACIÓN DEL LEVANTAMIENTO (LEAM) DE CURVAS DE NIVEL Y EN LA DIFUSIÓN PROPORCIONADA POR EL ING. FRANCISCO OLIVERA VARELA (DIRECTOR DE CASEROS DE SERVICIO) EL 2 DE AGOSTO DE 2019.
- EL DESARROLLO DE ESTE PROYECTO SE BASÓ EN LA INFORMACIÓN DEL PROYECTO HERRAJILLOS PROPORCIONADO POR EL ING. CECAR TRAH EL 29 DE ABRIL DE 2020.

**MARCO LEGAL Y NORMATIVO:**

- LA CONSTRUCCIÓN DE ESTE PROYECTO SE HAN BASO LOS REGLAMENTOS DE CONSTRUCCIÓN DE OBRAS PÚBLICAS DEL ESTADO DE CHIHUAHUA POR 2004/05/22/No. 41 DECRETO 671 / 00 OFICIAL BASADO EN EL REGLAMENTO DE LA LEY DE OBRAS PÚBLICAS TOPOGRÁFICAS 2017-2019, TABERNA, DE OBRAS PÚBLICAS, LOS SIGUIENTES REGLAMENTOS Y NORMAS SEAN DEL CERO.
- REGLAMENTO DE CONSTRUCCIÓN Y NORMAS TÉCNICAS DEL MUNICIPIO CORRESPONDIENTE.
- AMERICAN INSTITUTE OF STEEL CONSTRUCTION ASD 8TH EDITION.
- AMERICAN NATIONAL STANDARDS INSTITUTE.
- AMERICAN CONCRETE INSTITUTE (ACI 318-05).
- AMERICAN INSTITUTE OF STEEL CONSTRUCTION.

**REVISIÓN:**

| REVISIÓN | FECHA           | DESCRIPCIÓN                                                       |
|----------|-----------------|-------------------------------------------------------------------|
| 01       | 13/ Julio/ 2020 | PROYECTO EJECUTIVO DE REHABILITACIÓN PARQUE CENTRAL CIUDAD JUÁREZ |

**COLABORADORES:**

| COLABORADOR                      | FECHA                              | DESCRIPCIÓN |
|----------------------------------|------------------------------------|-------------|
| ARQ. JOSUÉ ALAN FLORES HERNÁNDEZ | JEFE DEL DEPARTAMENTO DE PROYECTOS |             |

**SECRETARÍA DE DESARROLLO URBANO Y ECOLOGÍA**

**TABLA 1.1 DETERMINACIÓN DEL RIESGO DE INCENDIO**

| CONCEPTO                    | RIESGO DE INCENDIO |                      |
|-----------------------------|--------------------|----------------------|
|                             | ORDINARIO          | ALTO                 |
| SUPERFICIE CONSTRUIDA EN M2 | MEJOR A 3.000      | IGUAL O MAYOR 35.000 |

**POR TANTO, EL RIESGO ES: ORDINARIO**

**SUPERFICIES:**

| TERRENO:                         | 224.998.46 m2 |
|----------------------------------|---------------|
| CONSTRUCCIÓN (EDIFICACION):      | 000.00 m2     |
| CONSTRUCCIÓN (AMPLIACION):       | 000.00 m2     |
| CONSTRUCCIÓN (DEMOLICIONES):     | 000.00 m2     |
| CONSTRUCCIÓN (OBRAS EXTERIORES): | 000.00 m2     |

**TUBIFICACION:**

| PARQUE CENTRAL AV. TECNOLÓGICO S/N. 32528 | CIUDAD JUÁREZ, CHIHUAHUA                                    |
|-------------------------------------------|-------------------------------------------------------------|
| GEOLOCALIZACIÓN:                          | 31° 41' 16.57" N<br>106° 28' 21.02" O<br>ALTITUD 1.134 MSNM |

**REVISIÓN:**

| REVISIÓN | FECHA           | DESCRIPCIÓN                                                       |
|----------|-----------------|-------------------------------------------------------------------|
| 01       | 13/ Julio/ 2020 | PROYECTO EJECUTIVO DE REHABILITACIÓN PARQUE CENTRAL CIUDAD JUÁREZ |

**SECRETARÍA DE DESARROLLO URBANO Y ECOLOGÍA**

**TABLA 1.1 DETERMINACIÓN DEL RIESGO DE INCENDIO**

| CONCEPTO                    | RIESGO DE INCENDIO |                      |
|-----------------------------|--------------------|----------------------|
|                             | ORDINARIO          | ALTO                 |
| SUPERFICIE CONSTRUIDA EN M2 | MEJOR A 3.000      | IGUAL O MAYOR 35.000 |

**POR TANTO, EL RIESGO ES: ORDINARIO**

**SUPERFICIES:**

| TERRENO:                         | 224.998.46 m2 |
|----------------------------------|---------------|
| CONSTRUCCIÓN (EDIFICACION):      | 000.00 m2     |
| CONSTRUCCIÓN (AMPLIACION):       | 000.00 m2     |
| CONSTRUCCIÓN (DEMOLICIONES):     | 000.00 m2     |
| CONSTRUCCIÓN (OBRAS EXTERIORES): | 000.00 m2     |

**TUBIFICACION:**

| PARQUE CENTRAL AV. TECNOLÓGICO S/N. 32528 | CIUDAD JUÁREZ, CHIHUAHUA                                    |
|-------------------------------------------|-------------------------------------------------------------|
| GEOLOCALIZACIÓN:                          | 31° 41' 16.57" N<br>106° 28' 21.02" O<br>ALTITUD 1.134 MSNM |

**REVISIÓN:**

| REVISIÓN | FECHA           | DESCRIPCIÓN                                                       |
|----------|-----------------|-------------------------------------------------------------------|
| 01       | 13/ Julio/ 2020 | PROYECTO EJECUTIVO DE REHABILITACIÓN PARQUE CENTRAL CIUDAD JUÁREZ |

**SECRETARÍA DE DESARROLLO URBANO Y ECOLOGÍA**

**TABLA 1.1 DETERMINACIÓN DEL RIESGO DE INCENDIO**

| CONCEPTO                    | RIESGO DE INCENDIO |                      |
|-----------------------------|--------------------|----------------------|
|                             | ORDINARIO          | ALTO                 |
| SUPERFICIE CONSTRUIDA EN M2 | MEJOR A 3.000      | IGUAL O MAYOR 35.000 |

**POR TANTO, EL RIESGO ES: ORDINARIO**

**SUPERFICIES:**

| TERRENO:                         | 224.998.46 m2 |
|----------------------------------|---------------|
| CONSTRUCCIÓN (EDIFICACION):      | 000.00 m2     |
| CONSTRUCCIÓN (AMPLIACION):       | 000.00 m2     |
| CONSTRUCCIÓN (DEMOLICIONES):     | 000.00 m2     |
| CONSTRUCCIÓN (OBRAS EXTERIORES): | 000.00 m2     |

**TUBIFICACION:**

| PARQUE CENTRAL AV. TECNOLÓGICO S/N. 32528 | CIUDAD JUÁREZ, CHIHUAHUA                                    |
|-------------------------------------------|-------------------------------------------------------------|
| GEOLOCALIZACIÓN:                          | 31° 41' 16.57" N<br>106° 28' 21.02" O<br>ALTITUD 1.134 MSNM |

**REVISIÓN:**

| REVISIÓN | FECHA           | DESCRIPCIÓN                                                       |
|----------|-----------------|-------------------------------------------------------------------|
| 01       | 13/ Julio/ 2020 | PROYECTO EJECUTIVO DE REHABILITACIÓN PARQUE CENTRAL CIUDAD JUÁREZ |

**SECRETARÍA DE DESARROLLO URBANO Y ECOLOGÍA**

**TABLA 1.1 DETERMINACIÓN DEL RIESGO DE INCENDIO**

| CONCEPTO                    | RIESGO DE INCENDIO |                      |
|-----------------------------|--------------------|----------------------|
|                             | ORDINARIO          | ALTO                 |
| SUPERFICIE CONSTRUIDA EN M2 | MEJOR A 3.000      | IGUAL O MAYOR 35.000 |

**POR TANTO, EL RIESGO ES: ORDINARIO**

**SUPERFICIES:**

| TERRENO:                         | 224.998.46 m2 |
|----------------------------------|---------------|
| CONSTRUCCIÓN (EDIFICACION):      | 000.00 m2     |
| CONSTRUCCIÓN (AMPLIACION):       | 000.00 m2     |
| CONSTRUCCIÓN (DEMOLICIONES):     | 000.00 m2     |
| CONSTRUCCIÓN (OBRAS EXTERIORES): | 000.00 m2     |

**TUBIFICACION:**

| PARQUE CENTRAL AV. TECNOLÓGICO S/N. 32528 | CIUDAD JUÁREZ, CHIHUAHUA                                    |
|-------------------------------------------|-------------------------------------------------------------|
| GEOLOCALIZACIÓN:                          | 31° 41' 16.57" N<br>106° 28' 21.02" O<br>ALTITUD 1.134 MSNM |

**REVISIÓN:**

| REVISIÓN | FECHA           | DESCRIPCIÓN                                                       |
|----------|-----------------|-------------------------------------------------------------------|
| 01       | 13/ Julio/ 2020 | PROYECTO EJECUTIVO DE REHABILITACIÓN PARQUE CENTRAL CIUDAD JUÁREZ |

**SECRETARÍA DE DESARROLLO URBANO Y ECOLOGÍA**

**TABLA 1.1 DETERMINACIÓN DEL RIESGO DE INCENDIO**

| CONCEPTO                    | RIESGO DE INCENDIO |                      |
|-----------------------------|--------------------|----------------------|
|                             | ORDINARIO          | ALTO                 |
| SUPERFICIE CONSTRUIDA EN M2 | MEJOR A 3.000      | IGUAL O MAYOR 35.000 |

**POR TANTO, EL RIESGO ES: ORDINARIO**

**SUPERFICIES:**

| TERRENO:                         | 224.998.46 m2 |
|----------------------------------|---------------|
| CONSTRUCCIÓN (EDIFICACION):      | 000.00 m2     |
| CONSTRUCCIÓN (AMPLIACION):       | 000.00 m2     |
| CONSTRUCCIÓN (DEMOLICIONES):     | 000.00 m2     |
| CONSTRUCCIÓN (OBRAS EXTERIORES): | 000.00 m2     |

**TUBIFICACION:**

| PARQUE CENTRAL AV. TECNOLÓGICO S/N. 32528 | CIUDAD JUÁREZ, CHIHUAHUA                                    |
|-------------------------------------------|-------------------------------------------------------------|
| GEOLOCALIZACIÓN:                          | 31° 41' 16.57" N<br>106° 28' 21.02" O<br>ALTITUD 1.134 MSNM |

**REVISIÓN:**

| REVISIÓN | FECHA           | DESCRIPCIÓN                                                       |
|----------|-----------------|-------------------------------------------------------------------|
| 01       | 13/ Julio/ 2020 | PROYECTO EJECUTIVO DE REHABILITACIÓN PARQUE CENTRAL CIUDAD JUÁREZ |

**SECRETARÍA DE DESARROLLO URBANO Y ECOLOGÍA**

**TABLA 1.1 DETERMINACIÓN DEL RIESGO DE INCENDIO**

| CONCEPTO                    | RIESGO DE INCENDIO |                      |
|-----------------------------|--------------------|----------------------|
|                             | ORDINARIO          | ALTO                 |
| SUPERFICIE CONSTRUIDA EN M2 | MEJOR A 3.000      | IGUAL O MAYOR 35.000 |

**POR TANTO, EL RIESGO ES: ORDINARIO**

**SUPERFICIES:**

| TERRENO:                         | 224.998.46 m2 |
|----------------------------------|---------------|
| CONSTRUCCIÓN (EDIFICACION):      | 000.00 m2     |
| CONSTRUCCIÓN (AMPLIACION):       | 000.00 m2     |
| CONSTRUCCIÓN (DEMOLICIONES):     | 000.00 m2     |
| CONSTRUCCIÓN (OBRAS EXTERIORES): | 000.00 m2     |

**TUBIFICACION:**

| PARQUE CENTRAL AV. TECNOLÓGICO S/N. 32528 | CIUDAD JUÁREZ, CHIHUAHUA                                    |
|-------------------------------------------|-------------------------------------------------------------|
| GEOLOCALIZACIÓN:                          | 31° 41' 16.57" N<br>106° 28' 21.02" O<br>ALTITUD 1.134 MSNM |

**REVISIÓN:**

| REVISIÓN | FECHA           | DESCRIPCIÓN                                                       |
|----------|-----------------|-------------------------------------------------------------------|
| 01       | 13/ Julio/ 2020 | PROYECTO EJECUTIVO DE REHABILITACIÓN PARQUE CENTRAL CIUDAD JUÁREZ |

**SECRETARÍA DE DESARROLLO URBANO Y ECOLOGÍA**

**TABLA 1.1 DETERMINACIÓN DEL RIESGO DE INCENDIO**

| CONCEPTO                    | RIESGO DE INCENDIO |                      |
|-----------------------------|--------------------|----------------------|
|                             | ORDINARIO          | ALTO                 |
| SUPERFICIE CONSTRUIDA EN M2 | MEJOR A 3.000      | IGUAL O MAYOR 35.000 |

**POR TANTO, EL RIESGO ES: ORDINARIO**

**SUPERFICIES:**

| TERRENO:                         | 224.998.46 m2 |
|----------------------------------|---------------|
| CONSTRUCCIÓN (EDIFICACION):      | 000.00 m2     |
| CONSTRUCCIÓN (AMPLIACION):       | 000.00 m2     |
| CONSTRUCCIÓN (DEMOLICIONES):     | 000.00 m2     |
| CONSTRUCCIÓN (OBRAS EXTERIORES): | 000.00 m2     |

**TUBIFICACION:**

| PARQUE CENTRAL AV. TECNOLÓGICO S/N. 32528 | CIUDAD JUÁREZ, CHIHUAHUA                                    |
|-------------------------------------------|-------------------------------------------------------------|
| GEOLOCALIZACIÓN:                          | 31° 41' 16.57" N<br>106° 28' 21.02" O<br>ALTITUD 1.134 MSNM |

**REVISIÓN:**

| REVISIÓN | FECHA           | DESCRIPCIÓN                                                       |
|----------|-----------------|-------------------------------------------------------------------|
| 01       | 13/ Julio/ 2020 | PROYECTO EJECUTIVO DE REHABILITACIÓN PARQUE CENTRAL CIUDAD JUÁREZ |

**SECRETARÍA DE DESARROLLO URBANO Y ECOLOGÍA**

**TABLA 1.1 DETERMINACIÓN DEL RIESGO DE INCENDIO**

| CONCEPTO                    | RIESGO DE INCENDIO |                      |
|-----------------------------|--------------------|----------------------|
|                             | ORDINARIO          | ALTO                 |
| SUPERFICIE CONSTRUIDA EN M2 | MEJOR A 3.000      | IGUAL O MAYOR 35.000 |

**POR TANTO, EL RIESGO ES: ORDINARIO**

**SUPERFICIES:**

| TERRENO:                         | 224.998.46 m2 |
|----------------------------------|---------------|
| CONSTRUCCIÓN (EDIFICACION):      | 000.00 m2     |
| CONSTRUCCIÓN (AMPLIACION):       | 000.00 m2     |
| CONSTRUCCIÓN (DEMOLICIONES):     | 000.00 m2     |
| CONSTRUCCIÓN (OBRAS EXTERIORES): | 000.00 m2     |

**TUBIFICACION:**

| PARQUE CENTRAL AV. TECNOLÓGICO S/N. 32528 | CIUDAD JUÁREZ, CHIHUAHUA                                    |
|-------------------------------------------|-------------------------------------------------------------|
| GEOLOCALIZACIÓN:                          | 31° 41' 16.57" N<br>106° 28' 21.02" O<br>ALTITUD 1.134 MSNM |

**REVISIÓN:**

| REVISIÓN | FECHA           | DESCRIPCIÓN                                                       |
|----------|-----------------|-------------------------------------------------------------------|
| 01       | 13/ Julio/ 2020 | PROYECTO EJECUTIVO DE REHABILITACIÓN PARQUE CENTRAL CIUDAD JUÁREZ |

**SECRETARÍA DE DESARROLLO URBANO Y ECOLOGÍA**

**TABLA 1.1 DETERMINACIÓN DEL RIESGO DE INCENDIO**

| CONCEPTO                    | RIESGO DE INCENDIO |                      |
|-----------------------------|--------------------|----------------------|
|                             | ORDINARIO          | ALTO                 |
| SUPERFICIE CONSTRUIDA EN M2 | MEJOR A 3.000      | IGUAL O MAYOR 35.000 |

**POR TANTO, EL RIESGO ES: ORDINARIO**

**SUPERFICIES:**

| TERRENO:                         | 224.998.46 m2 |
|----------------------------------|---------------|
| CONSTRUCCIÓN (EDIFICACION):      | 000.00 m2     |
| CONSTRUCCIÓN (AMPLIACION):       | 000.00 m2     |
| CONSTRUCCIÓN (DEMOLICIONES):     | 000.00 m2     |
| CONSTRUCCIÓN (OBRAS EXTERIORES): | 000.00 m2     |

**TUBIFICACION:**

| PARQUE CENTRAL AV. TECNOLÓGICO S/N. 32528 | CIUDAD JUÁREZ, CHIHUAHUA                                    |
|-------------------------------------------|-------------------------------------------------------------|
| GEOLOCALIZACIÓN:                          | 31° 41' 16.57" N<br>106° 28' 21.02" O<br>ALTITUD 1.134 MSNM |

**REVISIÓN:**

| REVISIÓN | FECHA           | DESCRIPCIÓN                                                       |
|----------|-----------------|-------------------------------------------------------------------|
| 01       | 13/ Julio/ 2020 | PROYECTO EJECUTIVO DE REHABILITACIÓN PARQUE CENTRAL CIUDAD JUÁREZ |

**SECRETARÍA DE DESARROLLO URBANO Y ECOLOGÍA**

**TABLA 1.1 DETERMINACIÓN DEL RIESGO DE INCENDIO**

| CONCEPTO                    | RIESGO DE INCENDIO |                      |
|-----------------------------|--------------------|----------------------|
|                             | ORDINARIO          | ALTO                 |
| SUPERFICIE CONSTRUIDA EN M2 | MEJOR A 3.000      | IGUAL O MAYOR 35.000 |

**POR TANTO, EL RIESGO ES: ORDINARIO**

**SUPERFICIES:**

| TERRENO:                         | 224.998.46 m2 |
|----------------------------------|---------------|
| CONSTRUCCIÓN (EDIFICACION):      | 000.00 m2     |
| CONSTRUCCIÓN (AMPLIACION):       | 000.00 m2     |
| CONSTRUCCIÓN (DEMOLICIONES):     | 000.00 m2     |
| CONSTRUCCIÓN (OBRAS EXTERIORES): | 000.00 m2     |

**TUBIFICACION:**

| PARQUE CENTRAL AV. TECNOLÓGICO S/N. 32528 | CIUDAD JUÁREZ, CHIHUAHUA                                    |
|-------------------------------------------|-------------------------------------------------------------|
| GEOLOCALIZACIÓN:                          | 31° 41' 16.57" N<br>106° 28' 21.02" O<br>ALTITUD 1.134 MSNM |

**REVISIÓN:**

| REVISIÓN | FECHA           | DESCRIPCIÓN                                                       |
|----------|-----------------|-------------------------------------------------------------------|
| 01       | 13/ Julio/ 2020 | PROYECTO EJECUTIVO DE REHABILITACIÓN PARQUE CENTRAL CIUDAD JUÁREZ |

**SECRETARÍA DE DESARROLLO URBANO Y ECOLOGÍA**

**TABLA 1.1 DETERMINACIÓN DEL RIESGO DE INCENDIO**

| CONCEPTO                    | RIESGO DE INCENDIO |                      |
|-----------------------------|--------------------|----------------------|
|                             | ORDINARIO          | ALTO                 |
| SUPERFICIE CONSTRUIDA EN M2 | MEJOR A 3.000      | IGUAL O MAYOR 35.000 |

**POR TANTO, EL RIESGO ES: ORDINARIO**

**SUPERFICIES:**

| TERRENO:                         | 224.998.46 m2 |
|----------------------------------|---------------|
| CONSTRUCCIÓN (EDIFICACION):      | 000.00 m2     |
| CONSTRUCCIÓN (AMPLIACION):       | 000.00 m2     |
| CONSTRUCCIÓN (DEMOLICIONES):     | 000.00 m2     |
| CONSTRUCCIÓN (OBRAS EXTERIORES): | 000.00 m2     |

**TUBIFICACION:**

| PARQUE CENTRAL AV. TECNOLÓGICO S/N. 32528 | CIUDAD JUÁREZ, CHIHUAHUA                                    |
|-------------------------------------------|-------------------------------------------------------------|
| GEOLOCALIZACIÓN:                          | 31° 41' 16.57" N<br>106° 28' 21.02" O<br>ALTITUD 1.134 MSNM |

**REVISIÓN:**

| REVISIÓN | FECHA           | DESCRIPCIÓN                                                       |
|----------|-----------------|-------------------------------------------------------------------|
| 01       | 13/ Julio/ 2020 | PROYECTO EJECUTIVO DE REHABILITACIÓN PARQUE CENTRAL CIUDAD JUÁREZ |

**SECRETARÍA DE DESARROLLO URBANO Y ECOLOGÍA**

**TABLA 1.1 DETERMINACIÓN DEL RIESGO DE INCENDIO**

| CONCEPTO                    | RIESGO DE INCENDIO |                      |
|-----------------------------|--------------------|----------------------|
|                             | ORDINARIO          | ALTO                 |
| SUPERFICIE CONSTRUIDA EN M2 | MEJOR A 3.000      | IGUAL O MAYOR 35.000 |

**POR TANTO, EL RIESGO ES: ORDINARIO**

**SUPERFICIES:**

| TERRENO:                         | 224.998.46 m2 |
|----------------------------------|---------------|
| CONSTRUCCIÓN (EDIFICACION):      | 000.00 m2     |
| CONSTRUCCIÓN (AMPLIACION):       | 000.00 m2     |
| CONSTRUCCIÓN (DEMOLICIONES):     | 000.00 m2     |
| CONSTRUCCIÓN (OBRAS EXTERIORES): | 000.00 m2     |

**TUBIFICACION:**

| PARQUE CENTRAL AV. TECNOLÓGICO S/N. 32528 | CIUDAD JUÁREZ, CHIHUAHUA                                    |
|-------------------------------------------|-------------------------------------------------------------|
| GEOLOCALIZACIÓN:                          | 31° 41' 16.57" N<br>106° 28' 21.02" O<br>ALTITUD 1.134 MSNM |

**REVISIÓN:**

| REVISIÓN | FECHA           | DESCRIPCIÓN                                                       |
|----------|-----------------|-------------------------------------------------------------------|
| 01       | 13/ Julio/ 2020 | PROYECTO EJECUTIVO DE REHABILITACIÓN PARQUE CENTRAL CIUDAD JUÁREZ |

**SECRETARÍA DE DESARROLLO URBANO Y ECOLOGÍA**

**TABLA 1.1 DETERMINACIÓN DEL RIESGO DE INCENDIO**

| CONCEPTO                    | RIESGO DE INCENDIO |                      |
|-----------------------------|--------------------|----------------------|
|                             | ORDINARIO          | ALTO                 |
| SUPERFICIE CONSTRUIDA EN M2 | MEJOR A 3.000      | IGUAL O MAYOR 35.000 |

**POR TANTO, EL RIESGO ES: ORDINARIO**

**SUPERFICIES:**

| TERRENO:                         | 224.998.46 m2 |
|----------------------------------|---------------|
| CONSTRUCCIÓN (EDIFICACION):      | 000.00 m2     |
| CONSTRUCCIÓN (AMPLIACION):       | 000.00 m2     |
| CONSTRUCCIÓN (DEMOLICIONES):     | 000.00 m2     |
| CONSTRUCCIÓN (OBRAS EXTERIORES): | 000.00 m2     |

**TUBIFICACION:**

| PARQUE CENTRAL AV. TECNOLÓGICO S/N. 32528 | CIUDAD JUÁREZ, CHIHUAHUA                                    |
|-------------------------------------------|-------------------------------------------------------------|
| GEOLOCALIZACIÓN:                          | 31° 41' 16.57" N<br>106° 28' 21.02" O<br>ALTITUD 1.134 MSNM |

**REVISIÓN:**

| REVISIÓN | FECHA           | DESCRIPCIÓN                                                       |
|----------|-----------------|-------------------------------------------------------------------|
| 01       | 13/ Julio/ 2020 | PROYECTO EJECUTIVO DE REHABILITACIÓN PARQUE CENTRAL CIUDAD JUÁREZ |

**SECRETARÍA DE DESARROLLO URBANO Y ECOLOGÍA**

**TABLA 1.1 DETERMINACIÓN DEL RIESGO DE INCENDIO**

| CONCEPTO                    | RIESGO DE INCENDIO |                      |
|-----------------------------|--------------------|----------------------|
|                             | ORDINARIO          | ALTO                 |
| SUPERFICIE CONSTRUIDA EN M2 | MEJOR A 3.000      | IGUAL O MAYOR 35.000 |

**POR TANTO, EL RIESGO ES: ORDINARIO**

**SUPERFICIES:**

| TERRENO:                         | 224.998.46 m2 |
|----------------------------------|---------------|
| CONSTRUCCIÓN (EDIFICACION):      | 000.00 m2     |
| CONSTRUCCIÓN (AMPLIACION):       | 000.00 m2     |
| CONSTRUCCIÓN (DEMOLICIONES):     | 000.00 m2     |
| CONSTRUCCIÓN (OBRAS EXTERIORES): | 000.00 m2     |

**TUBIFICACION:**

| PARQUE CENTRAL AV. TECNOLÓGICO S/N. 32528 | CIUDAD JUÁREZ, CHIHUAHUA                                    |
|-------------------------------------------|-------------------------------------------------------------|
| GEOLOCALIZACIÓN:                          | 31° 41' 16.57" N<br>106° 28' 21.02" O<br>ALTITUD 1.134 MSNM |

**REVISIÓN:**

| REVISIÓN | FECHA           | DESCRIPCIÓN                                                       |
|----------|-----------------|-------------------------------------------------------------------|
| 01       | 13/ Julio/ 2020 | PROYECTO EJECUTIVO DE REHABILITACIÓN PARQUE CENTRAL CIUDAD JUÁREZ |

**SECRETARÍA DE DESARROLLO URBANO Y ECOLOGÍA**

**TABLA 1.1 DETERMINACIÓN DEL RIESGO DE INCENDIO**

| CONCEPTO                    | RIESGO DE INCENDIO |                      |
|-----------------------------|--------------------|----------------------|
|                             | ORDINARIO          | ALTO                 |
| SUPERFICIE CONSTRUIDA EN M2 | MEJOR A 3.000      | IGUAL O MAYOR 35.000 |

**POR TANTO, EL RIESGO ES: ORDINARIO**

**SUPERFICIES:**

| TERRENO:                         | 224.998.46 m2 |
|----------------------------------|---------------|
| CONSTRUCCIÓN (EDIFICACION):      | 000.00 m2     |
| CONSTRUCCIÓN (AMPLIACION):       | 000.00 m2     |
| CONSTRUCCIÓN (DEMOLICIONES):     | 000.00 m2     |
| CONSTRUCCIÓN (OBRAS EXTERIORES): | 000.00 m2     |

**TUBIFICACION:**

| PARQUE CENTRAL AV. TECNOLÓGICO S/N. 32528 | CIUDAD JUÁREZ, CHIHUAHUA                                    |
|-------------------------------------------|-------------------------------------------------------------|
| GEOLOCALIZACIÓN:                          | 31° 41' 16.57" N<br>106° 28' 21.02" O<br>ALTITUD 1.134 MSNM |

**REVISIÓN:**

| REVISIÓN | FECHA           | DESCRIPCIÓN                                                       |
|----------|-----------------|-------------------------------------------------------------------|
| 01       | 13/ Julio/ 2020 | PROYECTO EJECUTIVO DE REHABILITACIÓN PARQUE CENTRAL CIUDAD JUÁREZ |

**SECRETARÍA DE DESARROLLO URBANO Y ECOLOGÍA**

**TABLA 1.1 DETERMINACIÓN DEL RIESGO DE INCENDIO**

| CONCEPTO                    | RIESGO DE INCENDIO |                      |
|-----------------------------|--------------------|----------------------|
|                             | ORDINARIO          | ALTO                 |
| SUPERFICIE CONSTRUIDA EN M2 | MEJOR A 3.000      | IGUAL O MAYOR 35.000 |

**POR TANTO, EL RIESGO ES: ORDINARIO**

**SUPERFICIES:**

| TERRENO:                         | 224.998.46 m2 |
|----------------------------------|---------------|
| CONSTRUCCIÓN (EDIFICACION):      | 000.00 m2     |
| CONSTRUCCIÓN (AMPLIACION):       | 000.00 m2     |
| CONSTRUCCIÓN (DEMOLICIONES):     | 000.00 m2     |
| CONSTRUCCIÓN (OBRAS EXTERIORES): | 000.00 m2     |

**TUBIFICACION:**

| PARQUE CENTRAL AV. TECNOLÓGICO S/N. 32528 | CIUDAD JUÁREZ, CHIHUAHUA                                    |
|-------------------------------------------|-------------------------------------------------------------|
| GEOLOCALIZACIÓN:                          | 31° 41' 16.57" N<br>106° 28' 21.02" O<br>ALTITUD 1.134 MSNM |

**REVISIÓN:**

| REVISIÓN | FECHA           | DESCRIPCIÓN                                                       |
|----------|-----------------|-------------------------------------------------------------------|
| 01       | 13/ Julio/ 2020 | PROYECTO EJECUTIVO DE REHABILITACIÓN PARQUE CENTRAL CIUDAD JUÁREZ |

**SECRETARÍA DE DESARROLLO URBANO Y ECOLOGÍA**

**TABLA 1.1 DETERMINACIÓN DEL RIESGO DE INCENDIO**

| CONCEPTO                    | RIESGO DE INCENDIO |                      |
|-----------------------------|--------------------|----------------------|
|                             | ORDINARIO          | ALTO                 |
| SUPERFICIE CONSTRUIDA EN M2 | MEJOR A 3.000      | IGUAL O MAYOR 35.000 |

**POR TANTO, EL RIESGO ES: ORDINARIO**

**SUPERFICIES:**

| TERRENO:                         | 224.998.46 m2 |
|----------------------------------|---------------|
| CONSTRUCCIÓN (EDIFICACION):      | 000.00 m2     |
| CONSTRUCCIÓN (AMPLIACION):       | 000.00 m2     |
| CONSTRUCCIÓN (DEMOLICIONES):     | 000.00 m2     |
| CONSTRUCCIÓN (OBRAS EXTERIORES): | 000.00 m2     |

**TUBIFICACION:**

| PARQUE CENTRAL AV. TECNOLÓGICO S/N. 32528 | CIUDAD JUÁREZ, CHIHUAHUA                                    |
|-------------------------------------------|-------------------------------------------------------------|
| GEOLOCALIZACIÓN:                          | 31° 41' 16.57" N<br>106° 28' 21.02" O<br>ALTITUD 1.134 MSNM |

**REVISIÓN:**

| REVISIÓN | FECHA           | DESCRIPCIÓN                                                       |
|----------|-----------------|-------------------------------------------------------------------|
| 01       | 13/ Julio/ 2020 | PROYECTO EJECUTIVO DE REHABILITACIÓN PARQUE CENTRAL CIUDAD JUÁREZ |

**SECRETARÍA DE DESARROLLO URBANO Y ECOLOGÍA**

<