


**Chihuahua**  
AMANECE PARA TODOS

**JUÁREZ**  
INDEPENDIENTE  
Hermano Ciudad | Juarez 2018-2021


**SIMBOLOGIA**

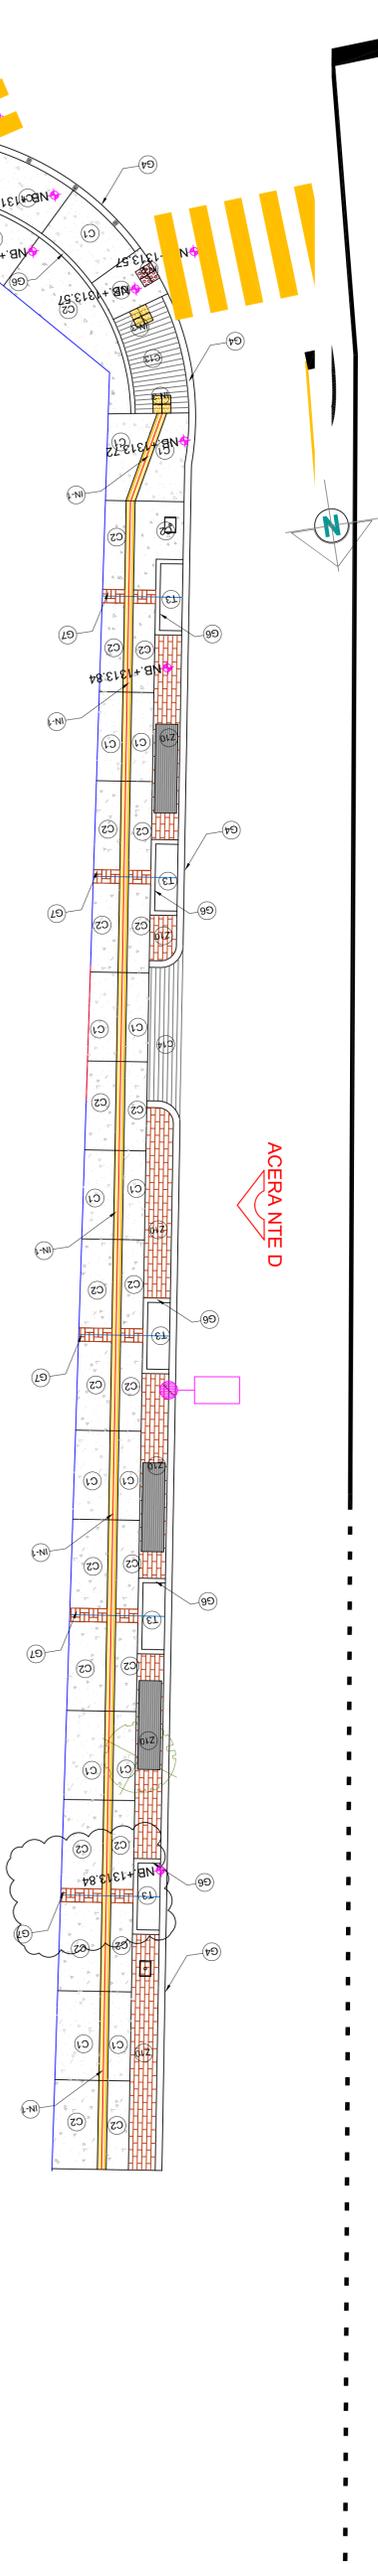

**Chihuahua**  
AMANECE PARA TODOS

**JUÁREZ**  
INDEPENDIENTE  
Hermano Ciudad | Juarez 2018-2021


**SIMBOLOGIA**

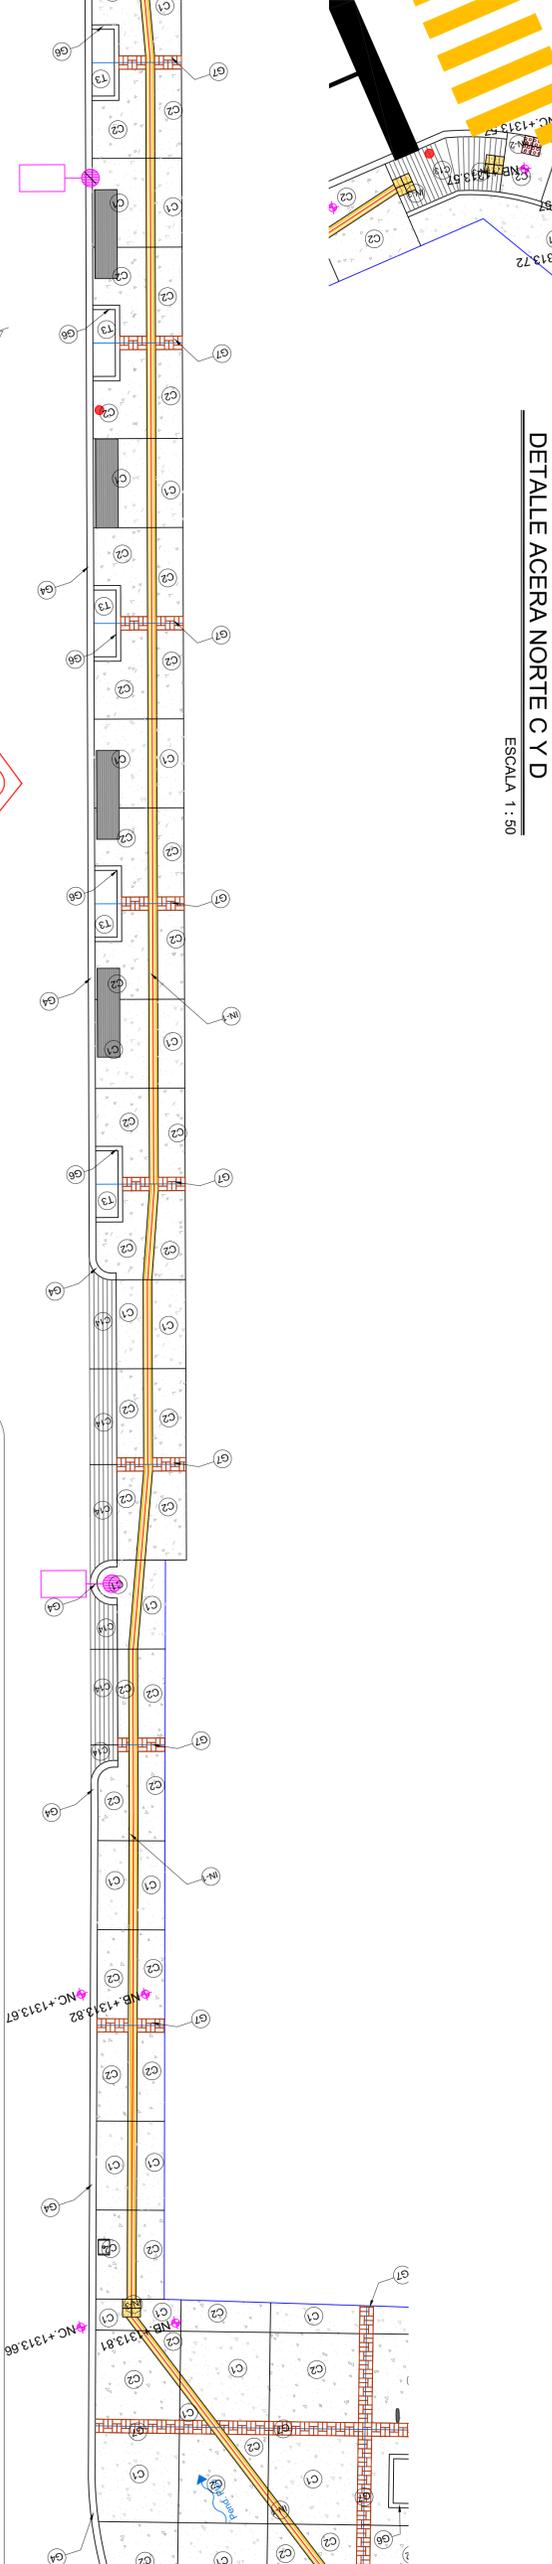

**Chihuahua**  
AMANECE PARA TODOS

**JUÁREZ**  
INDEPENDIENTE  
Hermano Ciudad | Juarez 2018-2021

**SIMBOLOGIA**

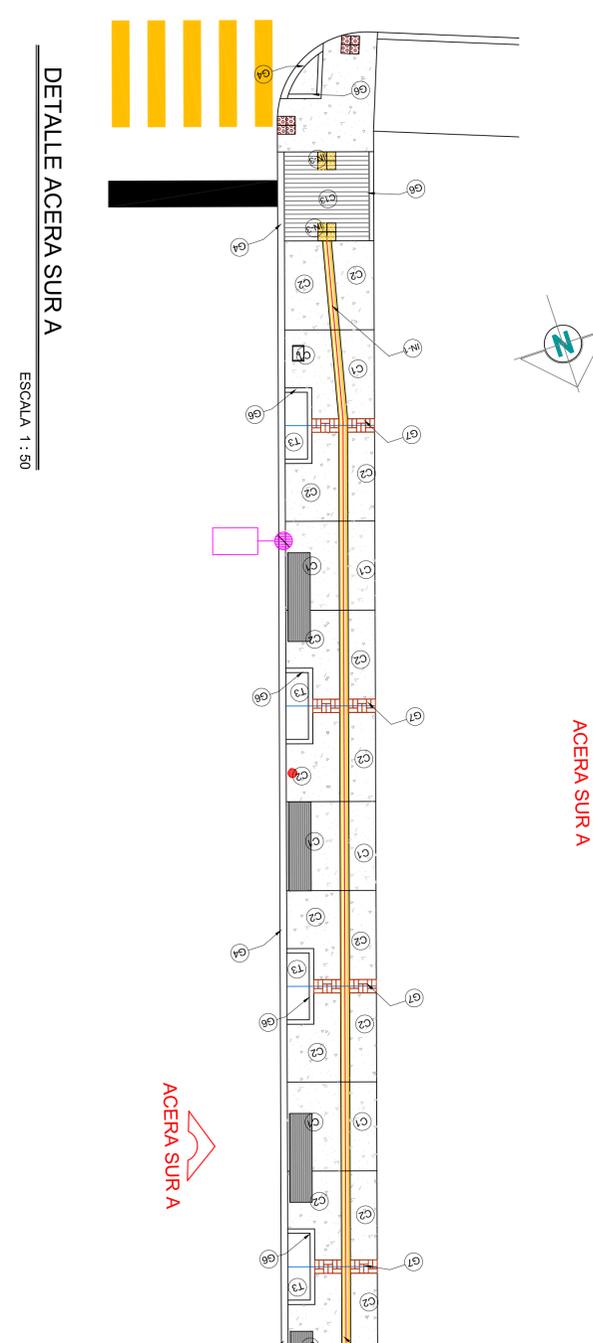

CONCRETOS		ACABADOS		JUNTAS	
C1	BANQUETA DE CONCRETO f'c=15kg/cm² DE 10 cm. DE ESPESOR. ACABADO SEMILLUDO. CON FIBRA DE POLIPROPILENO 600. INCLUIVE: CIMBRA, COLADO, VIRADO, DESCOMBRADO. MATERIALES: EQUIPO, HERRAMIENTA Y MANO DE OBRERA.	C1	GENERA DE 30 cms. DE ANCHO ELABORADA CON ADOCCO DE 10 X 20 X 5 cms. DE ESPESOR. COLOR ROJO. ASERADO SOBRE CAMA DE ARENA CERUIDA. DE 5 cms. DE ESPESOR. EMBOQUILADO CON ARENA FINA Y BARRIDO EN LA SUPERFICIE. INCLUIVE: NIVELACION Y COMPACTACION DEL TERRENO. NIVELACION DE ARENA, CORTES, MATERIALES EQUIPO Y MANO DE OBRERA. (ver plano de Detalles Constitucionales)	J1	JUNTA DE DILATACION DE CELOSIA DISTRIBUIDA A CADA 30 m DE LONGITUD CON 1.50 cm. DE ESPESOR.
C2	BANQUETA DE CONCRETO f'c=15kg/cm² DE 10 cm. DE ESPESOR. ACABADO LAVADO CON AGREGADO EXPUESTO A BASE DE GRAYVA DE 3/8" CON FIBRA DE POLIPROPILENO (600 gr/m²) SE REMATARA CON VOLTADOR METALICO Y SE PERDURA LA MARCA DEL VIRADO DESCOMBRADO. MATERIALES: EQUIPO, HERRAMIENTA Y MANO DE OBRERA.	C2	GENERA DE 20 cms. DE ANCHO ELABORADA CON ADOCCO DE 10 X 20 X 5 cms. DE ESPESOR. COLOR ROJO. ASERADO SOBRE CAMA DE ARENA CERUIDA. DE 5 cms. DE ESPESOR. EMBOQUILADO CON ARENA FINA Y BARRIDO EN LA SUPERFICIE. INCLUIVE: NIVELACION Y COMPACTACION DEL TERRENO. NIVELACION DE ARENA, CORTES, MATERIALES EQUIPO Y MANO DE OBRERA. (ver plano de Detalles Constitucionales)	J2	JUNTAS FRIAS: SEGUN PLANO ARQUITECTONICO
C3	RAMPA PEATONAL DE CONCRETO f'c=15kg/cm² DE 12 cm DE ESPESOR. ACABADO RAYADO GRUESO DE 3/4". REFORZADA CON VOLTADOR METALICO INCLUIVE: CIMBRA, COLADO, VIRADO, DESCOMBRADO. MATERIALES: EQUIPO, HERRAMIENTA Y MANO DE OBRERA.	C3	GENERA DE 34" DE 8 cm. DE ESPESOR SOBRE TERRENO COMPACTADO. (ver plano de Detalles Constitucionales)	J3	TIERRA VEGETAL PARA JARDIN. DE 150 cm DE ESPESOR.
C4	RAMPA DE CONCRETO DE 15 cms. DE ESPESOR. ACABADO EN AMBOS SENTIDOS. (Empuje Vehicular).	C4	GENERA DE 34" DE 8 cm. DE ESPESOR EN COLOR ROJO. ASERADO SOBRE CAMA DE ARENA CERUIDA. DE 5 cms. DE ESPESOR. EMBOQUILADO CON ARENA FINA Y BARRIDO EN LA SUPERFICIE. INCLUIVE: NIVELACION Y COMPACTACION DE ARENA. CORTES, MATERIALES EQUIPO Y MANO DE OBRERA. (ver plano de Detalles Constitucionales)	J4	TERRENO NATURAL





**AC-06**

IMAGEN URBANA "PILA DE LA CHAVEÑA"

**ACABADOS**

Clave: INDICADA

Fecha: MAYO 2020

CD. JUAREZ, CHIH.

Escala: INDICADA

Logo: Instituto Municipal de Investigación y Planeación

Autores: DR. ROBERTO MORA PALACIOS, ARO. LUIS E. MARTINEZ C.


Localización: NORTE