


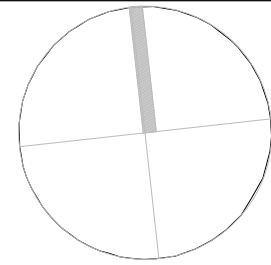


pa, ba.- POSTE DE ALUMBRADO
BANCA METALICA



SECTOR CFT2			
ÁREA A DEMOLER O ELEMENTO A RETIRAR			
ID.	DESCRIPCIÓN O ELEMENTO	CANTIDAD	UNIDAD
pa	POSTE DE ALUMBRADO, INCLUYE BASE DE CONCRETO	5	pza
db	BOTE DE BASURA DOBLE	1	pza
ba	BANCA METALICA	5	pza
SUPERFICIES			
di	RETIRO DE ADOQUÍN EXISTENTE.	407.06	m2
RETIRO DE TEZONTLE		157.50	m2
DESPALME		175.50	m2

KN01.31a

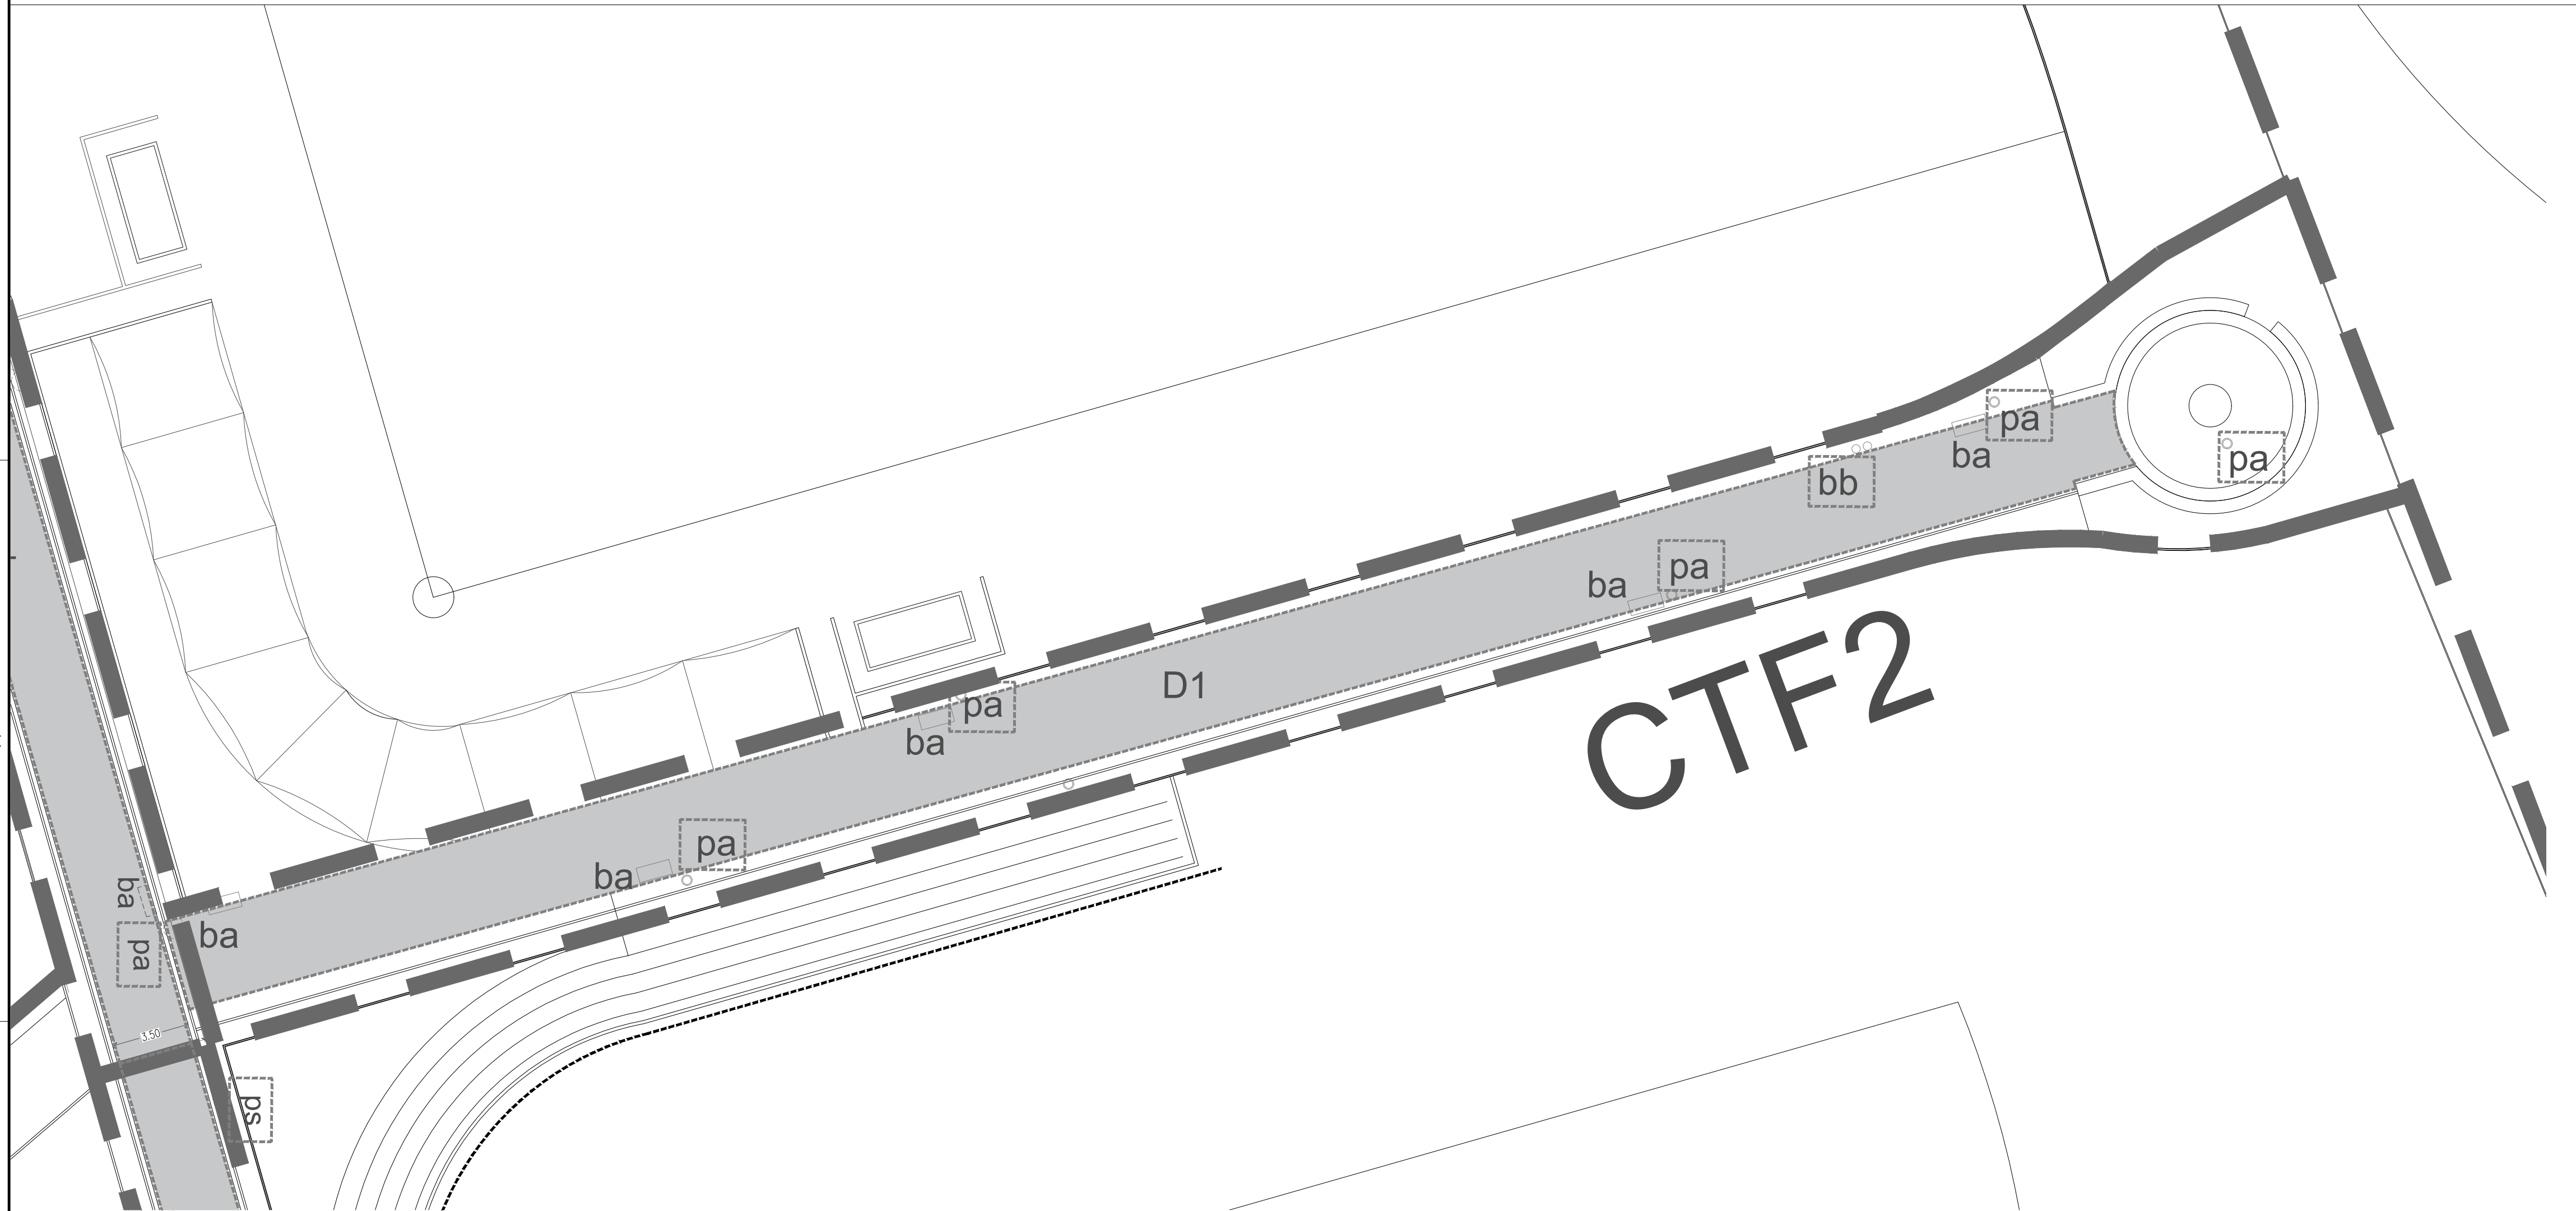

ESCALA: 1/200

