



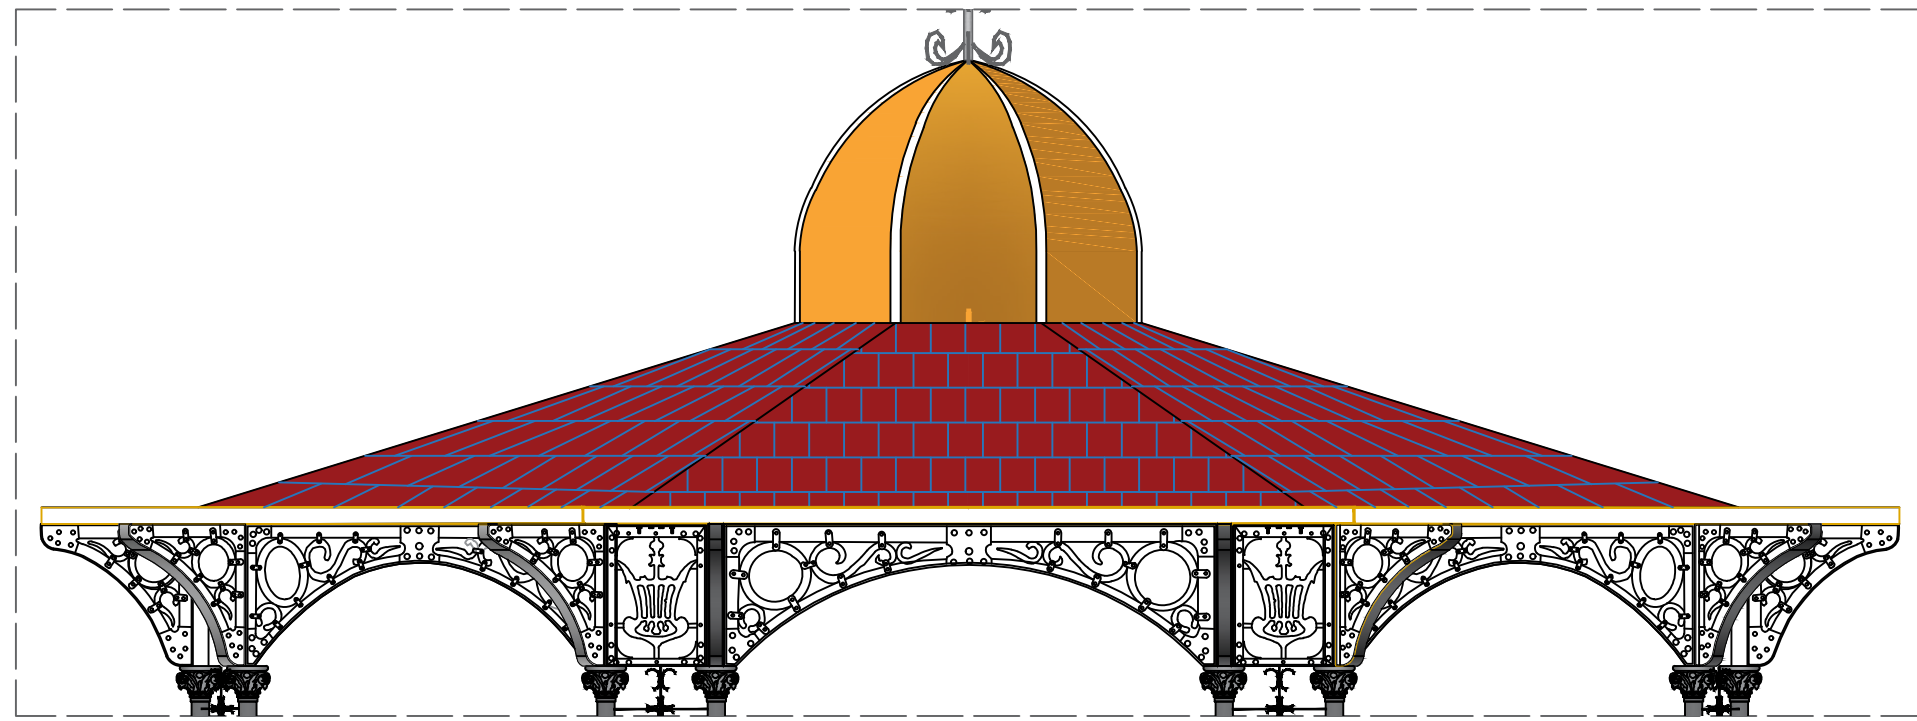

DETALLE SIN GUARDAMALLETA

KIOSCO DEL PARQUE CHAVENA

SIN ESCALA

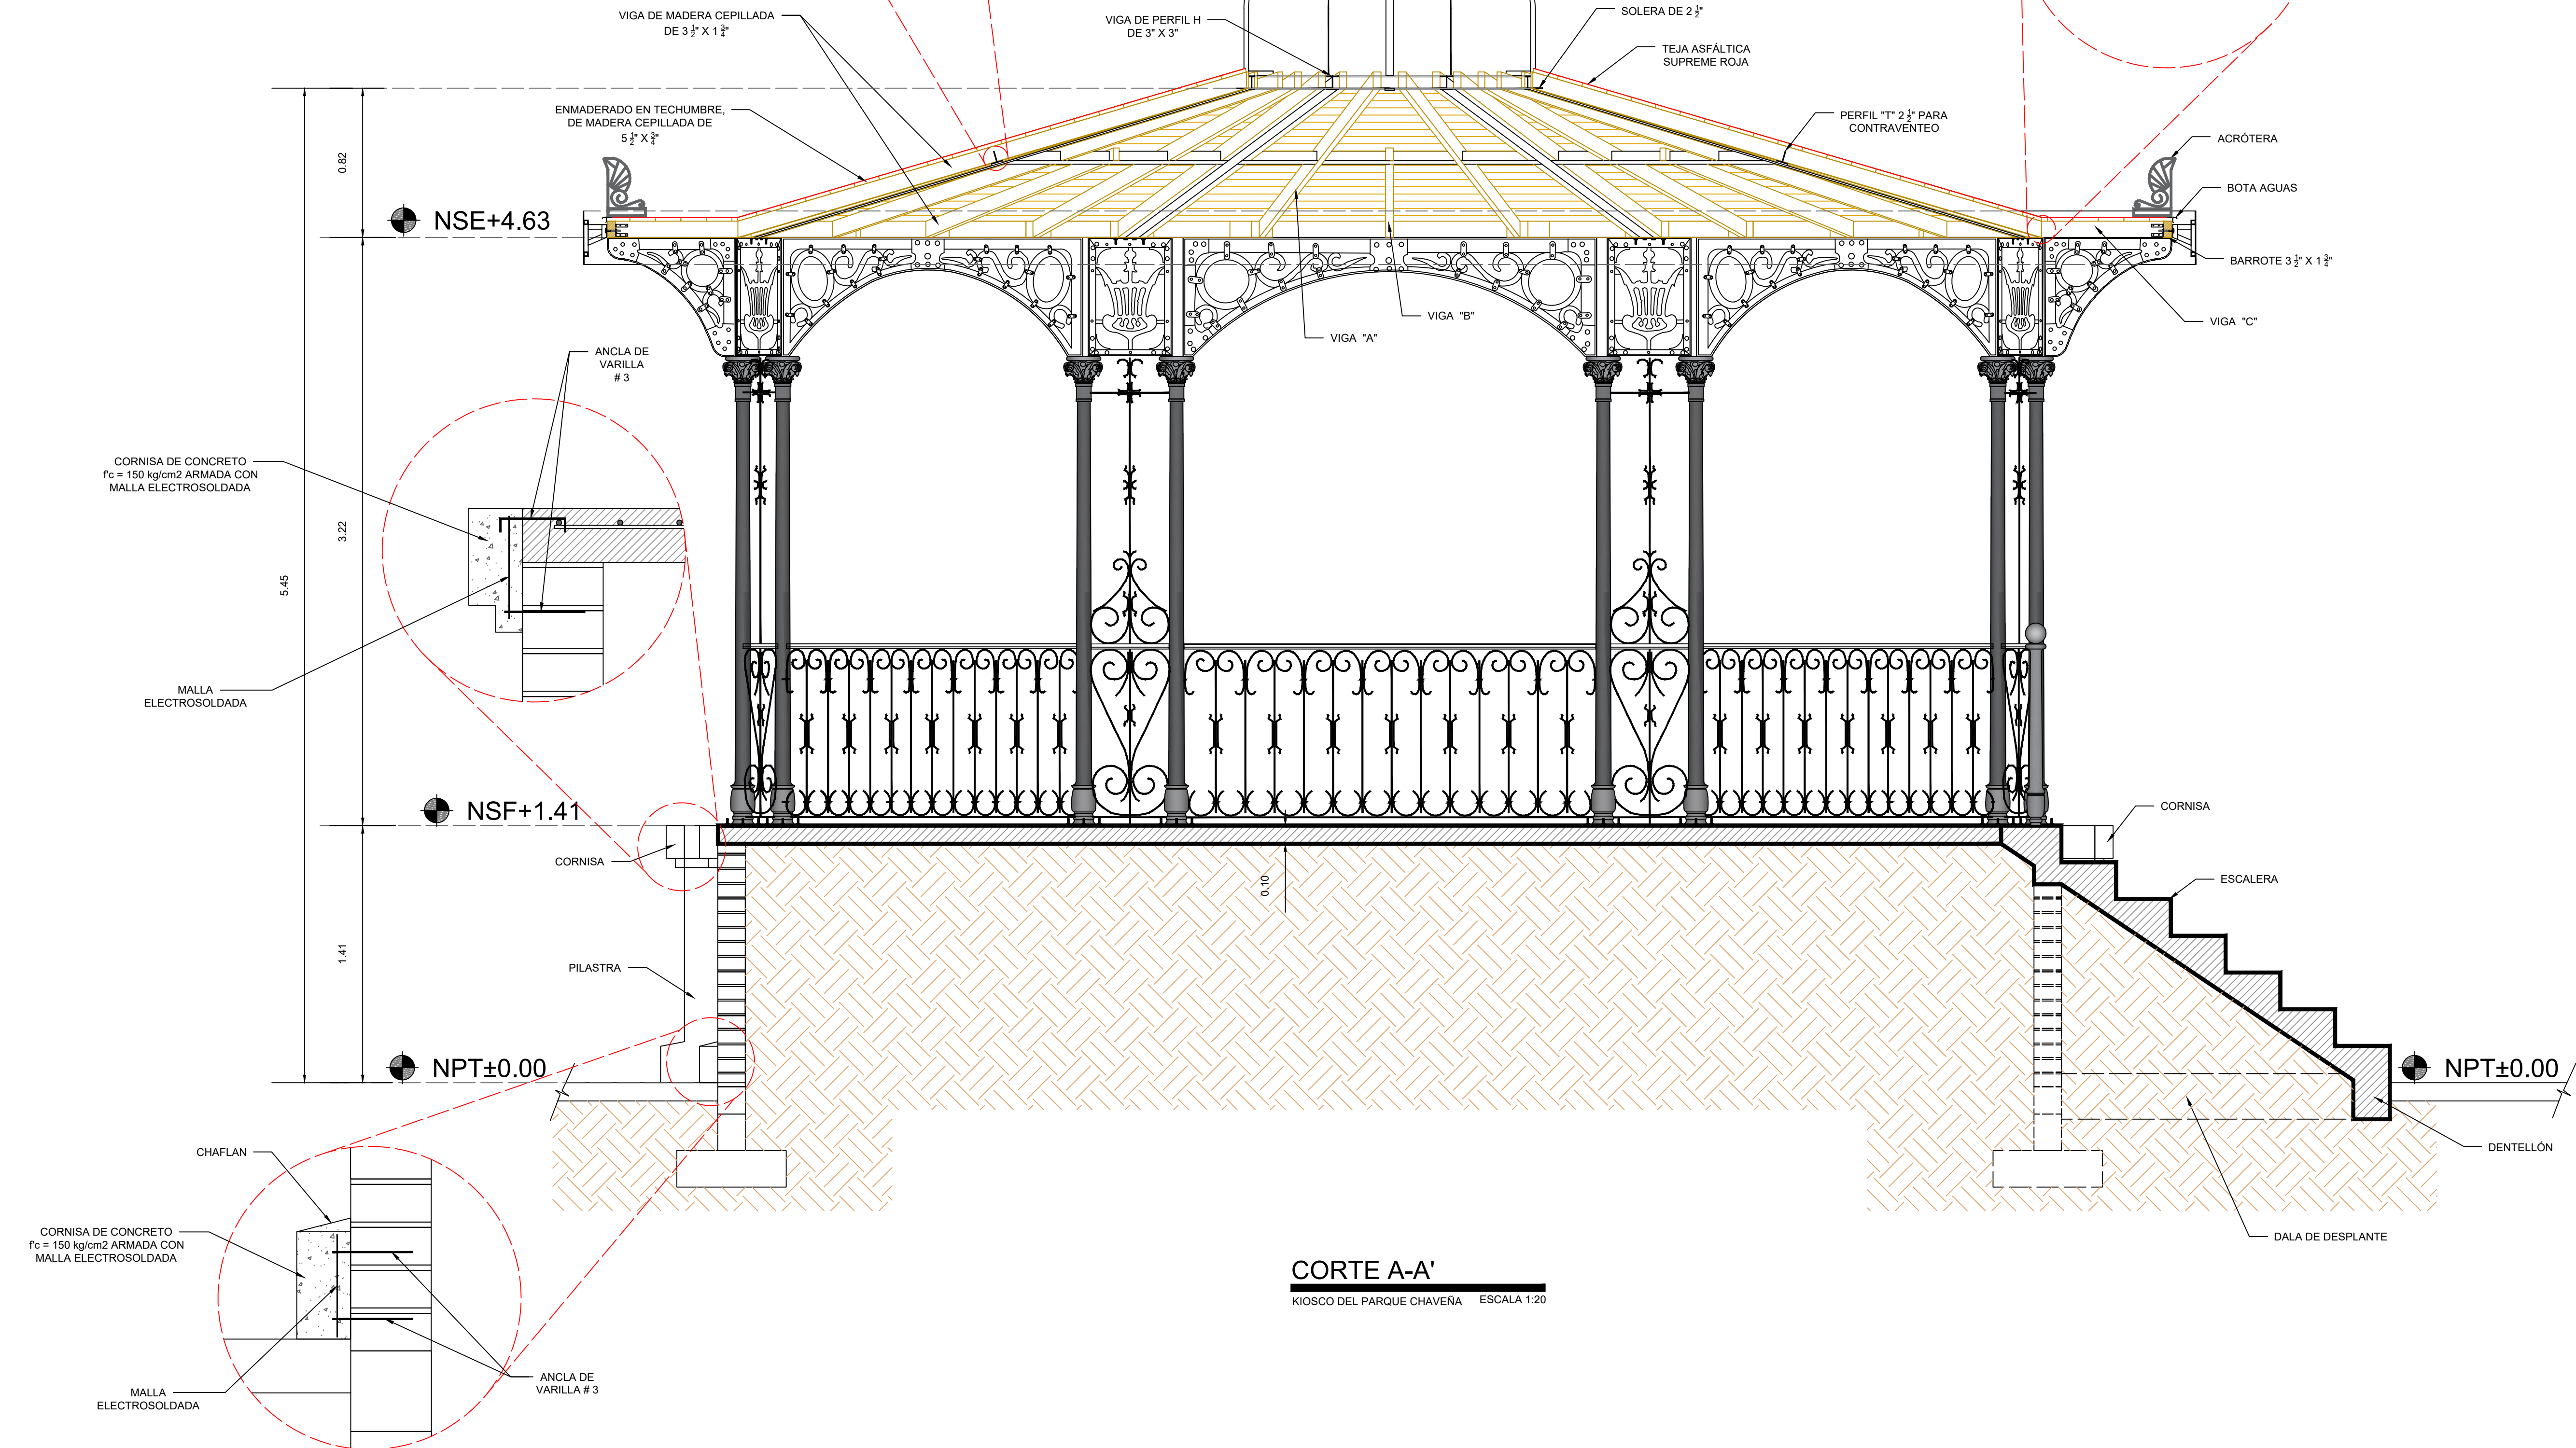


SIMBOLOGIA



LOCALIZACIÓN

NORTE

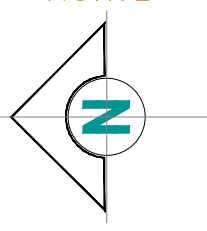

Autorizó:
DR. ROBERTO MORA PALACIOS
DIRECTOR GENERAL DEL INSTITUTO

Coordinó:
ARO. LUIS MARTÍNEZ
COORDINADOR DE MOVILIDAD E INFRAESTRUCTURA

Diseño:
MARZO DE 2020

Fecha:

Ubicación:
CD. JUÁREZ

ESCALA:
INDICADA

Clave:

ARQ-04

RESTAURACIÓN DEL KIOSCO DEL PARQUE CHAVENA