


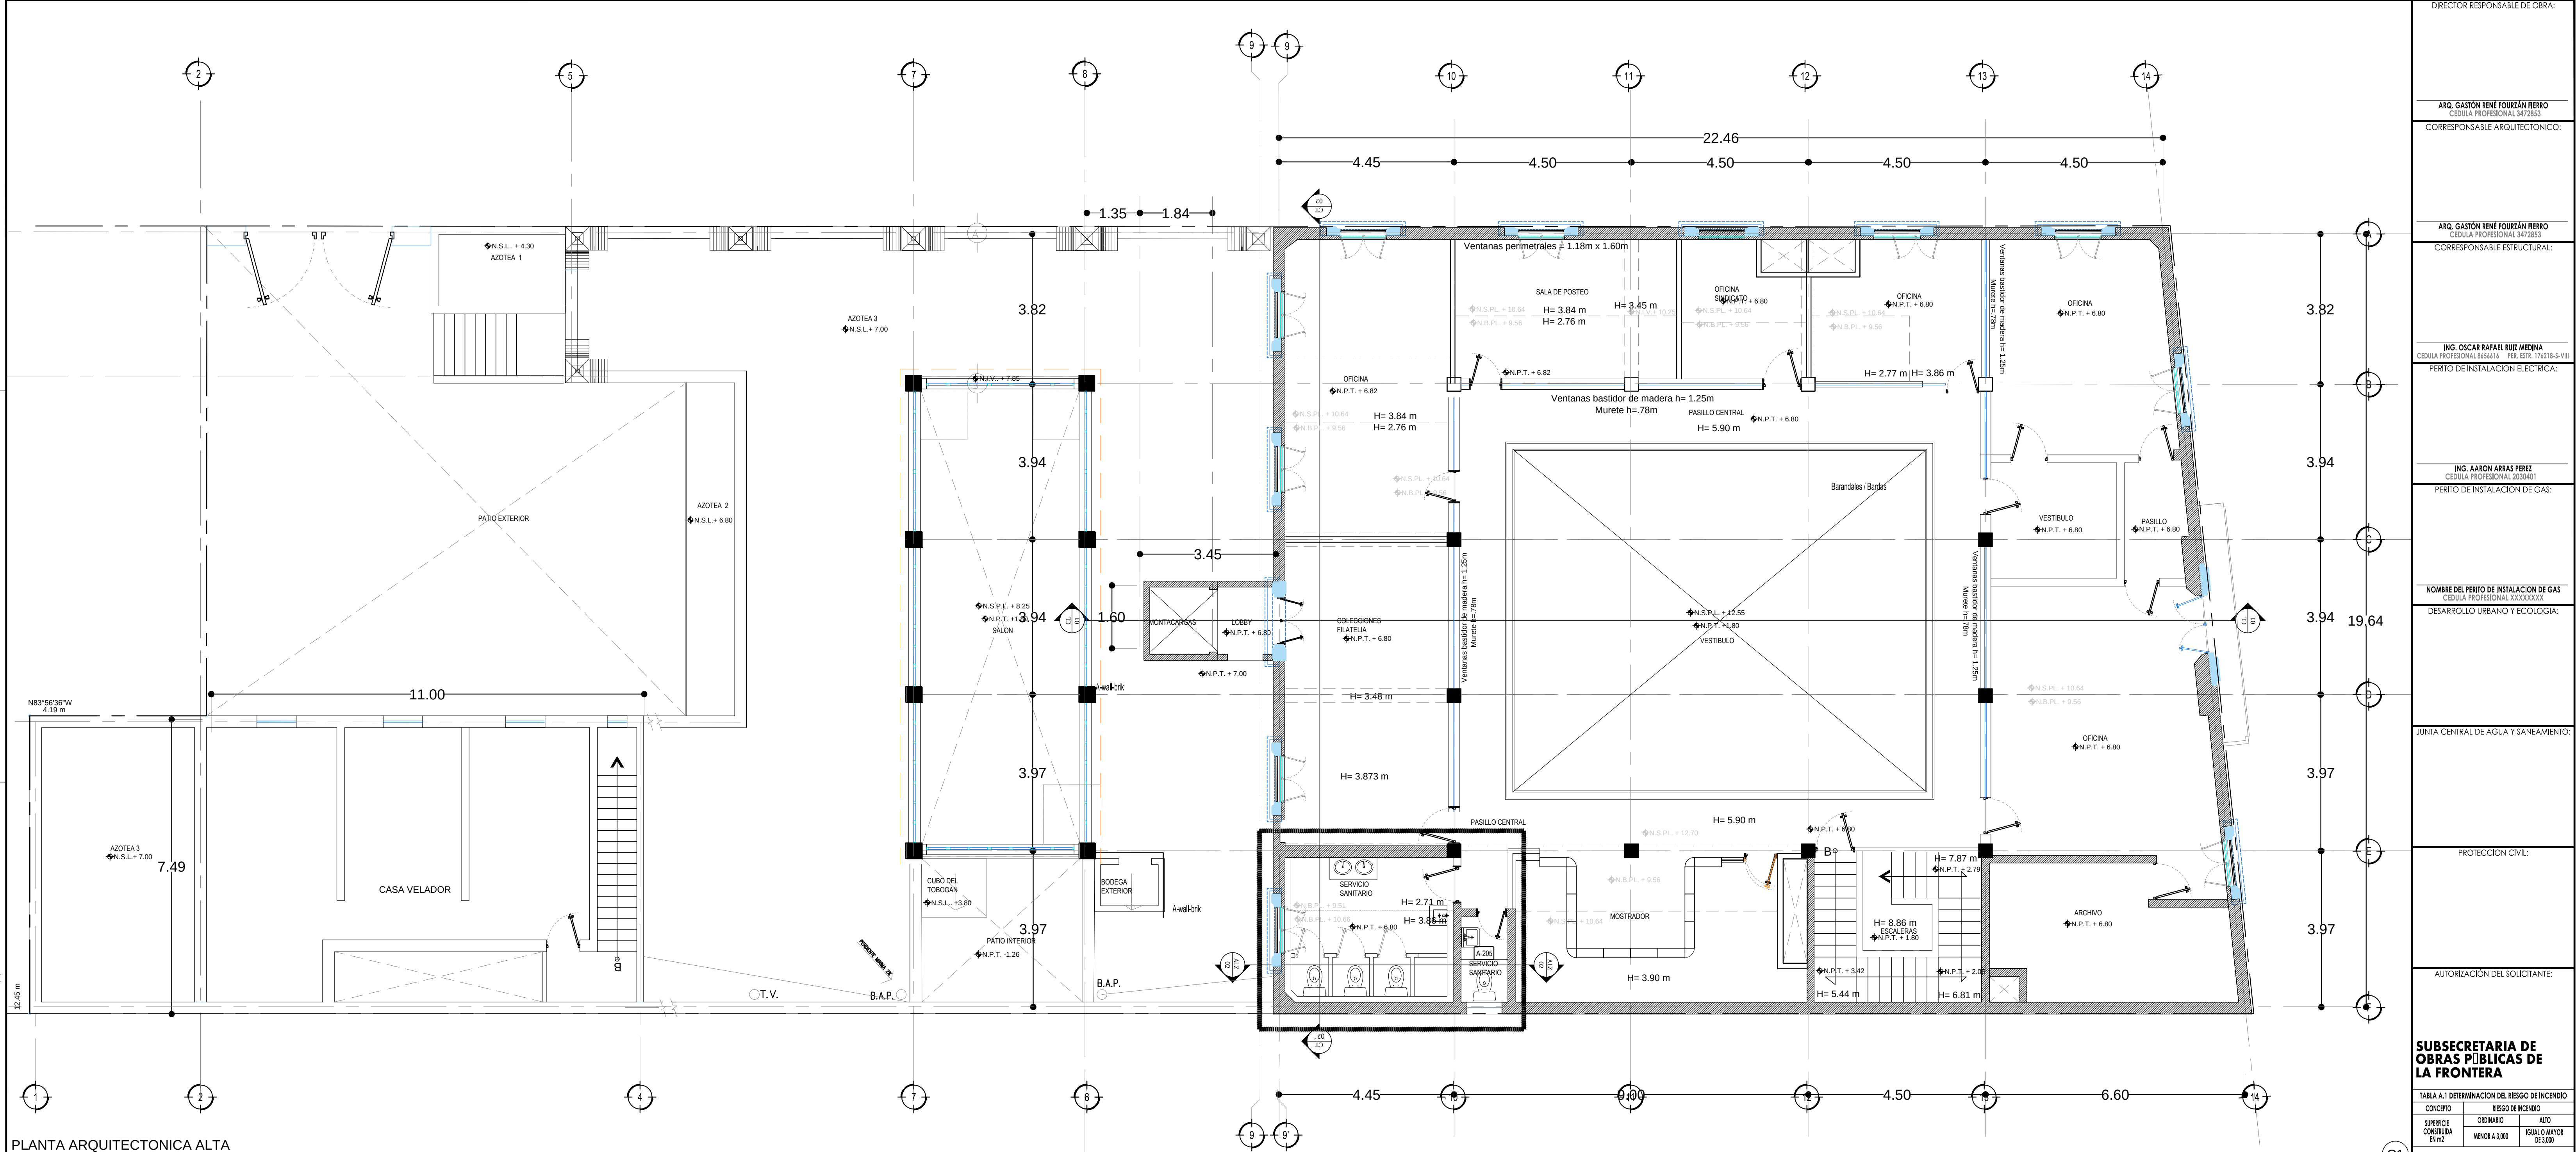


PLANTA ARQUITECTONICA ALTA

ESCALA: 1/75

N.P.T.	NIVEL PISO TERMINADO
N.S.P.L.	NIVEL SUPERIOR DE PLAFON
N.B.P.L.	NIVEL BAO DE PLAFON
N.S.V.	NIVEL SUPERIOR DE VIGA
N.I.V.	NIVEL INFERIOR DE VIGA
N.C.S.	NIVEL CUERDA SUPERIOR DE ARMADURA
N.S.P.	NIVEL SUPERIOR DE PRETL
B.A.P.	BAJADA DE AGUA PLUVIAL
T.V.	TUBO VENTILA



SECRETARÍA DE COMUNICACIONES Y OBRAS PÚBLICAS
DIRECCIÓN DE OBRAS PÚBLICAS
DEPARTAMENTO DE PROYECTOS

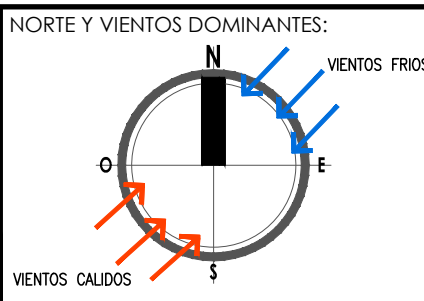

SIMBOLOGÍA:	
	EJE ESTRUCTURAL
	REFERENCIA DE ELEVACION EXTERIOR
	REFERENCIA DE ELEVACION INTERIOR
	ACCESO PRINCIPAL

INDICACION DE NIVEL	
	INDICACION DE CAMBIO DE NIVEL
	CLAVE DE PISOS
	INDICACION DE PENDIENTE
	MUEBLE SANITARIO
	MAMPARA SANITARIA

ACABADOS EN MUROS	
	NOTA DE ACLARACION
	CLAVE DE VENTANA
	INDICACION DE ARRANQUE
	VERSION DE REVISION
	EQUIPOS ESPECIALES


NOTAS ESTRUCTURALES:	
1.	PARA ELEMENTOS ESTRUCTURALES, UTILIZAR AL MENOS CONCRETO: f'c=250 kg/cm², SALVO QUE SE INDIQUE LO CONTRARIO. CAPITULO 19 REGLAMENTO: ACI, TABLAS 19.2.1, 19.3.1 Y APENDICE B.
2.	ACERO REFORZO f'y=4200 kg/cm²
3.	NO SE DEBERA TRASLAPAR EL ACERO DE REFORZO MAS DEL 33% EN UNA MISMA SECCION.

TABLA DE VARILLAS	
L1 = LONGITUD DE TRASLAP	
VARILLAS	#
3	3/8"
4	1/2"
5	5/8"
6	3/4"
8	1"

NOTAS GENERALES:	
1.	NO TOMAR MEDIDAS CON ESCALIMETRO, LAS COTAS IRAN AL DIBUJO.
2.	LAS DIMENSIONES ESPECIFICADAS EN ESTE PLANO ESTAN DADAS EN METROS A MENOS QUE SE INDIQUE LO CONTRARIO.
3.	CUALQUIER MODIFICACION A ESTE PLANO, DEBERA ESTAR AUTORIZADA POR EL ARQUITECTO DISEÑADOR Y SUS INGENIEROS ESPECIALISTAS.
4.	LA INFORMACION CONTENIDA EN ESTE PLANO ES PROPIEDAD PRIVADA DE LA SECRETARIA DE COMUNICACIONES Y OBRAS PÚBLICAS DEL ESTADO DE CHIHUAHUA (SCOP).

NOTAS ESPECIFICAS:	
1.-	REGLAMENTO DE CONSTRUCCION Y NOMAS TECNICAS DEL MUNICIPIO CORRESPONDIENTE.
2.-	AMERICAN INSTITUTE OF STEEL CONSTRUCTION ASD 9TH EDITION.
3.-	AMERICAN NATIONAL STANDARD INSTITUTE.
4.-	AMERICAN CONCRETE INSTITUTE (ACI 318-05).
5.-	AMERICAN INSTITUTE OF STEEL CONSTRUCTION.

MARCO LEGAL Y NORMATIVO:	
1.-	LA CONSTRUCCION DE ESTE PROYECTO SE HARA BAJO LOS REGLAMENTOS DE CONSTRUCCION DE OBRA PUBLICA DEL ESTADO DE CHIHUAHUA POR 2006/05/23 No. 41 DECRETO 571 / 00 (P.O. BRASO EN EL REGLAMENTO DE LA LEY DE OBRAS PÚBLICAS FEDERALES 2006/02-CHOP-2007, P.O. 1465/1-501-2002.
2.-	NORMA OFICIAL MEXICANA PARA INSTALACIONES DE GAS 2006/02-CHOP-2007, P.O. 1465/1-501-2002.
3.-	NORMA OFICIAL MEXICANA PARA INSTALACIONES DE GAS 2006/02-CHOP-2007, P.O. 1465/1-501-2002.
4.-	REGLAMENTO DE ACCESIBILIDAD PARA PERSONAS CON DISCAPACIDAD DEL ESTADO DE CHIHUAHUA.
5.-	REGLAMENTO DE PROTECCION CIVIL, SERVICIOS Y RUTAS DE EVACUACION NOM-001-SPPS-2004, NOM-002-SPPS-2004, NOM-003-SPPS-2004 Y NOM-004-SPPS-2004.
6.-	REGLAMENTO DE PROTECCION CIVIL, SERVICIOS Y RUTAS DE EVACUACION NOM-001-SPPS-2004, NOM-002-SPPS-2004, NOM-003-SPPS-2004 Y NOM-004-SPPS-2004.
7.-	REGLAMENTO DE PROTECCION CIVIL, SERVICIOS Y RUTAS DE EVACUACION NOM-001-SPPS-2004, NOM-002-SPPS-2004, NOM-003-SPPS-2004 Y NOM-004-SPPS-2004.
8.-	REGLAMENTO DE PROTECCION CIVIL, SERVICIOS Y RUTAS DE EVACUACION NOM-001-SPPS-2004, NOM-002-SPPS-2004, NOM-003-SPPS-2004 Y NOM-004-SPPS-2004.
9.-	REGLAMENTO DE PROTECCION CIVIL, SERVICIOS Y RUTAS DE EVACUACION NOM-001-SPPS-2004, NOM-002-SPPS-2004, NOM-003-SPPS-2004 Y NOM-004-SPPS-2004.
10.-	REGLAMENTO DE PROTECCION CIVIL, SERVICIOS Y RUTAS DE EVACUACION NOM-001-SPPS-2004, NOM-002-SPPS-2004, NOM-003-SPPS-2004 Y NOM-004-SPPS-2004.
11.-	REGLAMENTO DE PROTECCION CIVIL, SERVICIOS Y RUTAS DE EVACUACION NOM-001-SPPS-2004, NOM-002-SPPS-2004, NOM-003-SPPS-2004 Y NOM-004-SPPS-2004.

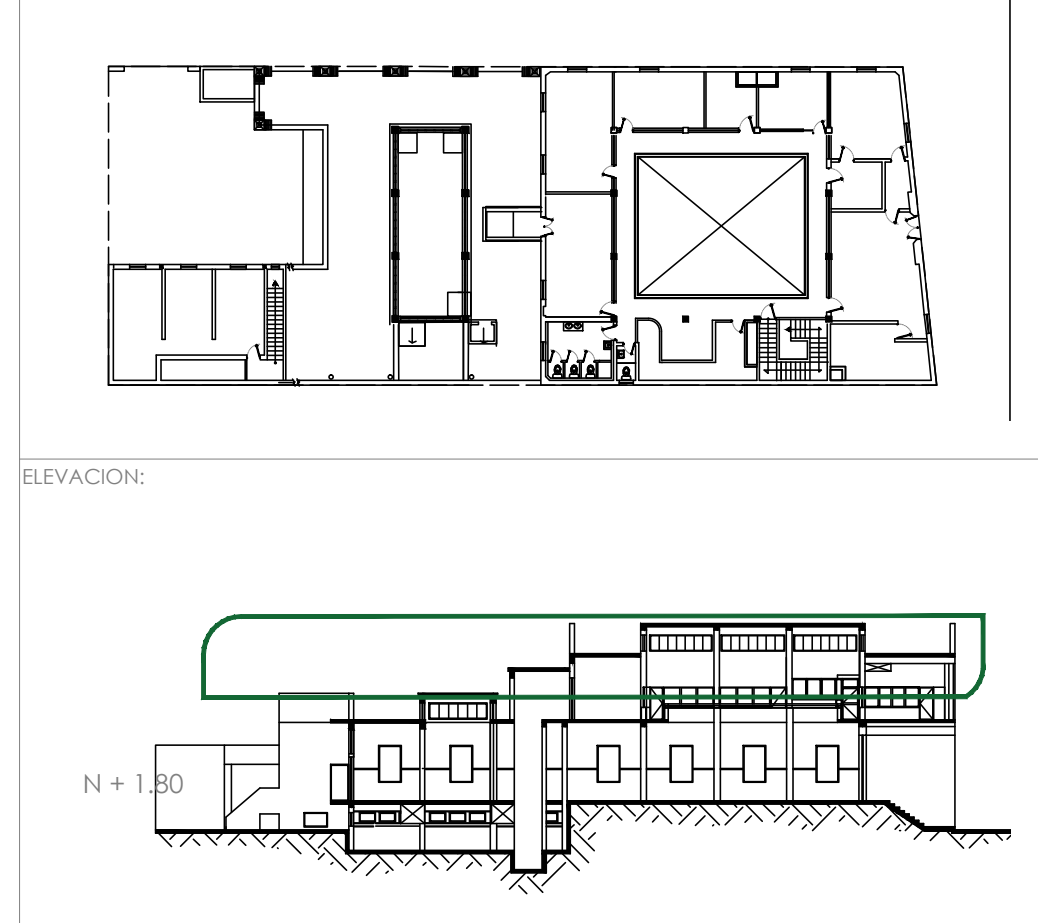

DIRECTOR RESPONSABLE DE OBRA:

ARQ. GASTÓN RENE FOURZAN HERRERO
CEDULA PROFESIONAL 3472853

CORRESPONSABLE ARQUITECTONICO:

ARQ. GASTÓN RENE FOURZAN HERRERO
CEDULA PROFESIONAL 3472853

CORRESPONSABLE ESTRUCTURAL:

ING. OSCAR RAFAEL RUIZ MEDINA
CEDULA PROFESIONAL 3456444 - P.O. 12423-S-VII

PERITO DE INSTALACION ELECTRICA:

ING. AARON ABRAS PEREZ
CEDULA PROFESIONAL 2032401

PERITO DE INSTALACION DE GAS:

NOMBRE DEL PERITO DE INSTALACION DE GAS
CEDULA PROFESIONAL XXXXXXX

DESARROLLO URBANO Y ECOLOGIA:

JUNTA CENTRAL DE AGUA Y SANEAMIENTO:

PROTECCION CIVIL:

AUTORIZACION DEL SOLICITANTE:

SUBSECRETARIA DE OBRAS PÚBLICAS DE LA FRONTERA

TABLA A.1 DETERMINACION DEL RIESGO DE INCENDIO		
CONCEPTO	RIESGO DE INCENDIO	
	ORDINARIO	ALTO
SUPERFICIE CONSTRUIDA EN m2	ORDINARIO MENOR A 1.000	ALTO IGUAL O MAYOR DE 1.000

FOR TANTO, EL RIESGO ES: **ORDINARIO**

SUPERFICIES:
TERRENO: 1.653.04 m2
CONSTRUCCION (EDIFICACION): 1.418.90 m2
CONSTRUCCION (AMPLIACION): 000.00 m2
CONSTRUCCION (DEMOLICIONES): 000.00 m2
CONSTRUCCION (OBRAS EXTERIORES): 185.23m2

UBICACION:
AV. LERDO SUR 205, CENTRO, 32001 CIUDAD JUÁREZ, CHIH.

GEOLOCALIZACION:
31° 44' 17.08" N
106° 28' 52.94" O
ALTITUD 1.120 MSNM

REVISO:
MTRO. ARTURO MARRIQU MELENDEZ
JEFE DEL DEPARTAMENTO DE PROYECTOS

COLABORADORES:
ARQ. AIDA LUIS MARTINEZ SEGURA, ARQ. MARLEN NERY ABRAS, ARQ. JONATHAN MARQUEZ DIAZ, ARQ. ALEXANDER CANATE

ESCALA:	DIMENSIONES:
INDICADA	EN METROS

FECHA: 29-ABRIL-2020

CLAVE:

NOMBRE DEL PROYECTO:
PROYECTO EJECUTIVO PARA ADECUACION DEL EDIFICIO DE CORREOS A USO DE BIBLIOTECA PÚBLICA EN CD. JUÁREZ, CHIH.

NOMBRE DEL PLANO:
PLANTA ARQUITECTONICA ALTA
ESTADO ACTUAL

NO DEL PLANO:
A1.01-2
ARQUITECTONICOS