


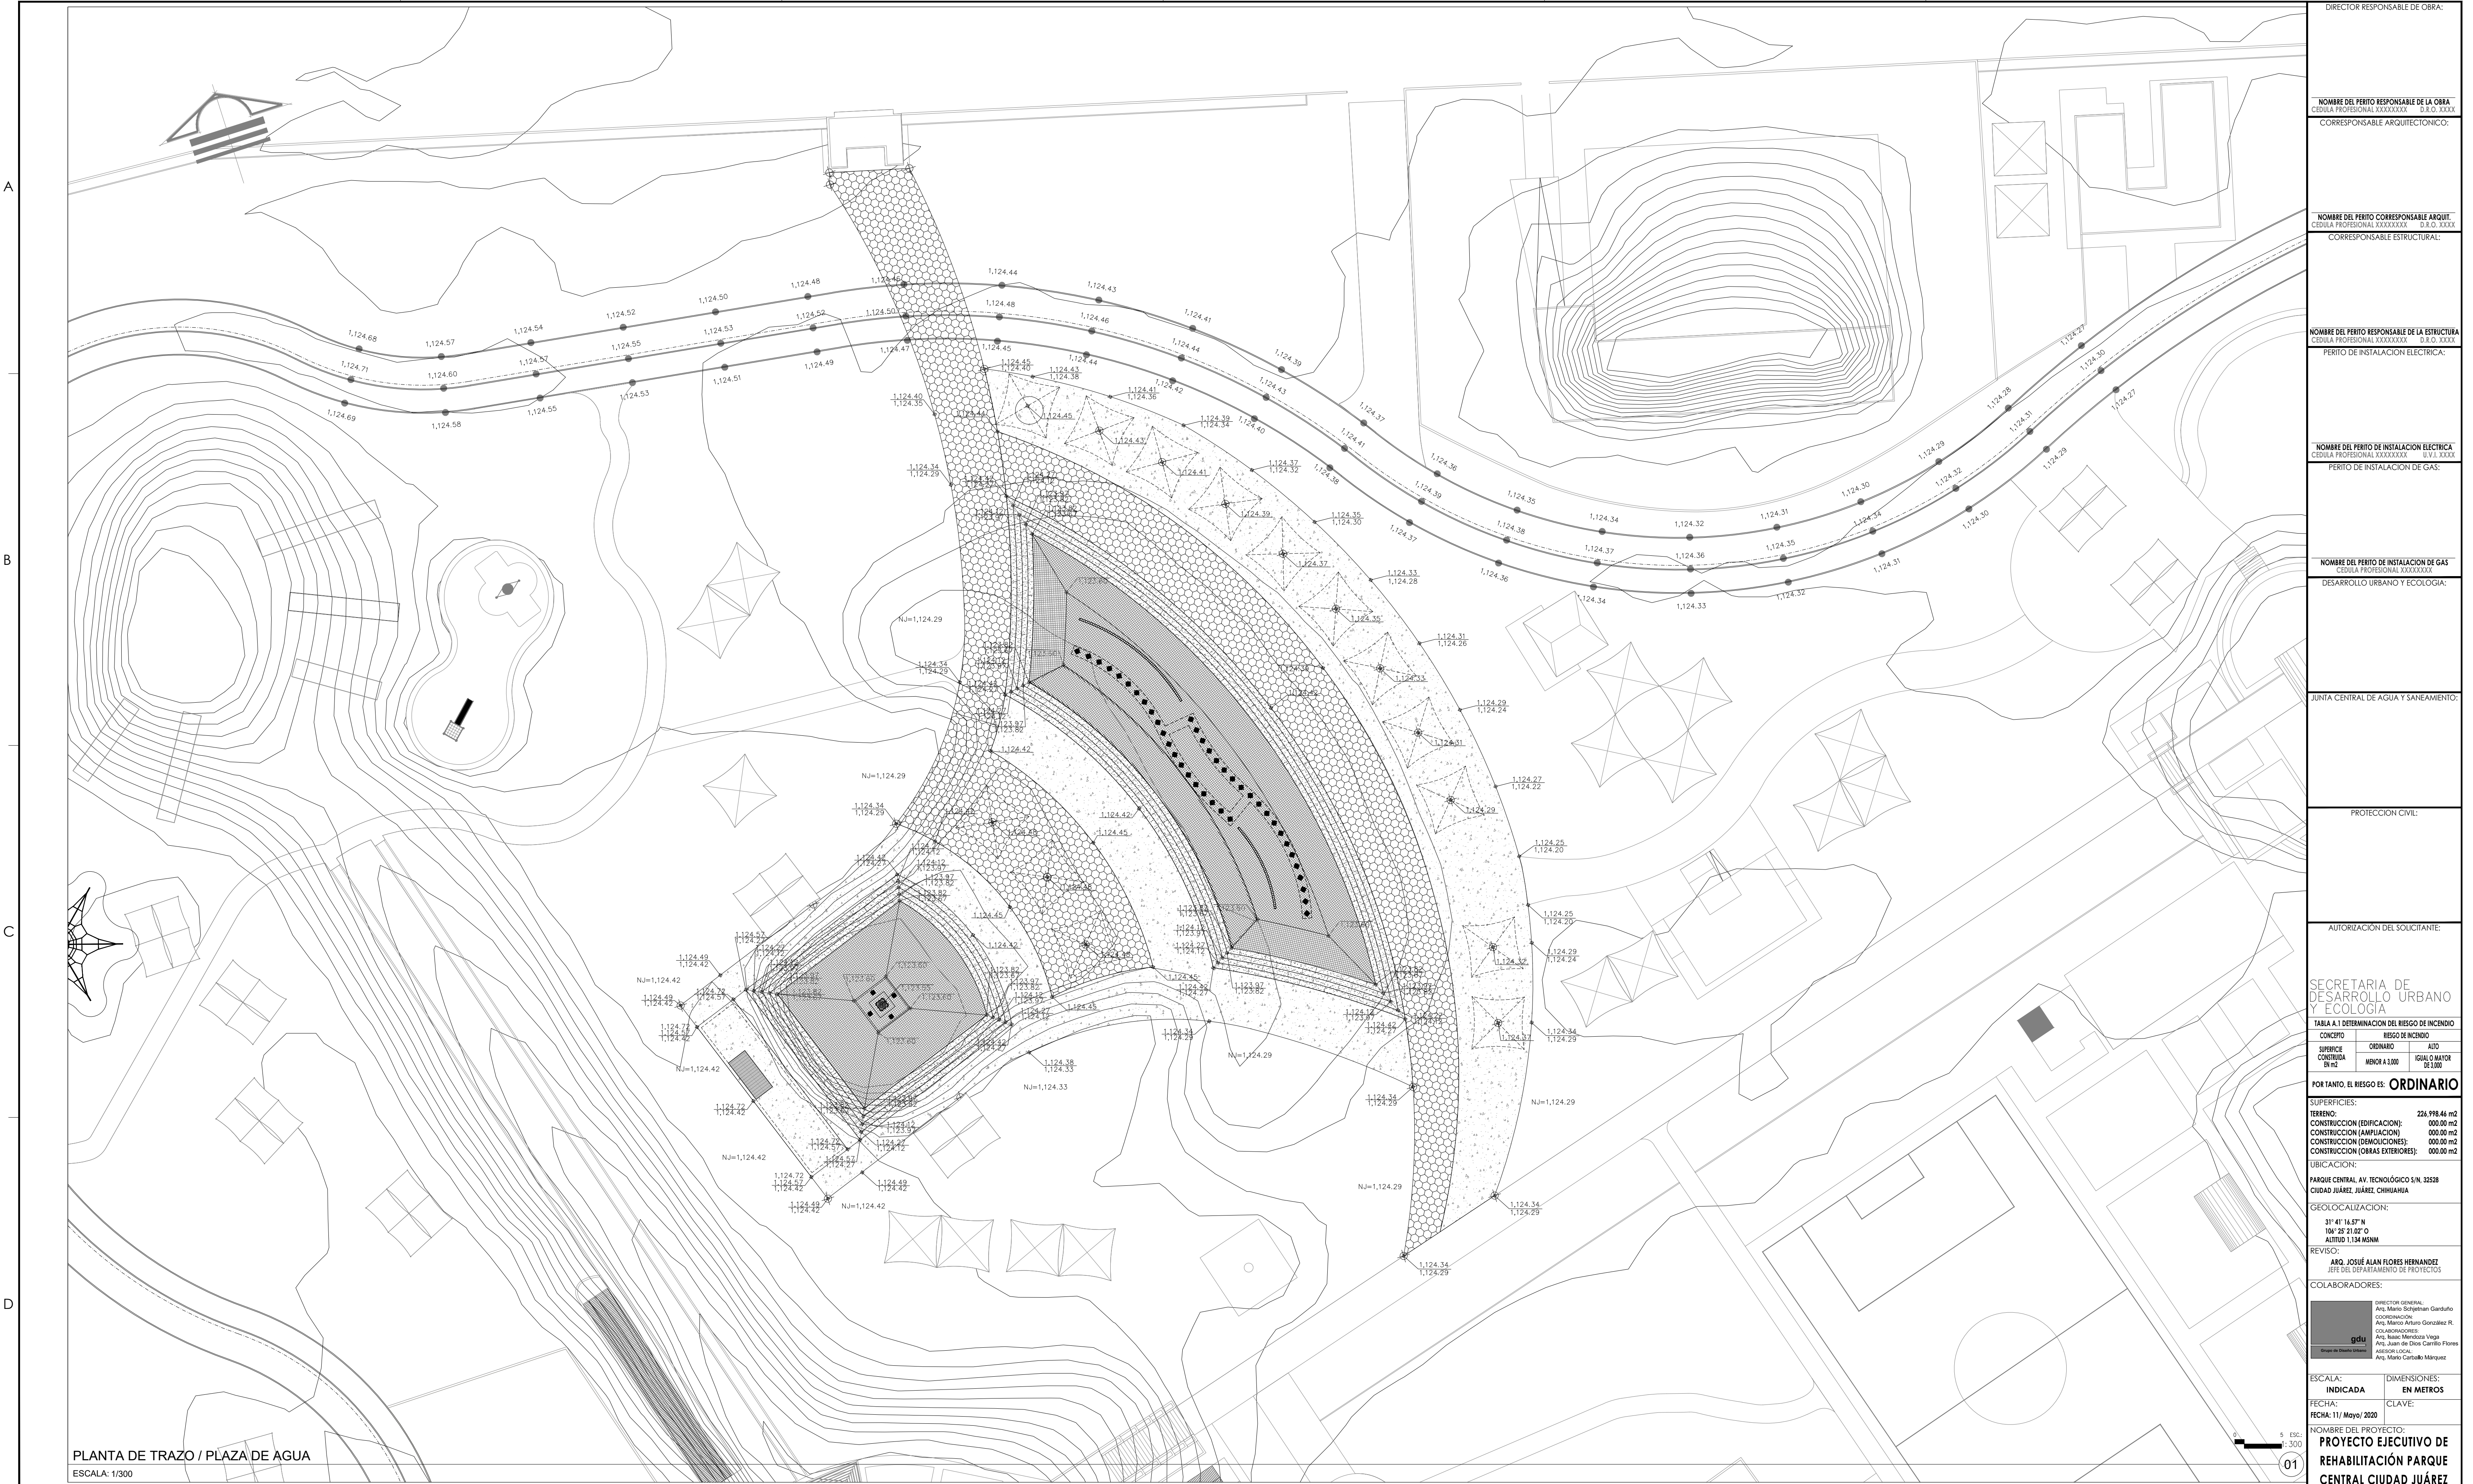

PLANTA DE TRAZO / PLAZA DE AGUA
ESCALA: 1/300

DIRECTOR RESPONSABLE DE OBRA:

NOMBRE DEL PERITO RESPONSABLE DE LA OBRA:
CEDULA PROFESIONAL XXXXXXXX - D.R.O. XXXX
CORRESPONSABLE ARQUITECTONICO:

NOMBRE DEL PERITO CORRESPONSABLE ARQUIT.
CEDULA PROFESIONAL XXXXXXXX - D.R.O. XXXX
CORRESPONSABLE ESTRUCTURAL:

NOMBRE DEL PERITO RESPONSABLE DE LA ESTRUCTURA
CEDULA PROFESIONAL XXXXXXXX - D.R.O. XXXX
PERITO DE INSTALACION ELECTRICA:

NOMBRE DEL PERITO DE INSTALACION ELECTRICA
CEDULA PROFESIONAL XXXXXXXX - D.R.O. XXXX
PERITO DE INSTALACION DE GAS:

NOMBRE DEL PERITO DE INSTALACION DE GAS
CEDULA PROFESIONAL XXXXXXXX - D.R.O. XXXX
DESARROLLO URBANO Y ECOLOGIA:

JUNTA CENTRAL DE AGUA Y SANEAMIENTO:

PROTECCION CIVIL:

AUTORIZACION DEL SOLICITANTE:

SECRETARIA DE
DESARROLLO URBANO
Y ECOLOGIA
TABLA A.1 DETERMINACION DEL RIESGO DE INCENDIO

CONCEPTO	RIESGO DE INCENDIO
POR TANTO, EL RIESGO ES: ORDINARIO	
SUPERFICIES: TERRENO: 226,998.46 m2 CONSTRUCCION (EDIFICACION): 000.00 m2 CONSTRUCCION (AMPLIACION): 000.00 m2 CONSTRUCCION (DEMOLICIONES): 000.00 m2 CONSTRUCCION (OBRAS EXTERIORES): 000.00 m2	
UBICACION: PARQUE CENTRAL AV. TECNOLÓGICO S/N. 32528 CIUDAD JUÁREZ, JUÁREZ, CHIHUAHUA	
GEOLOCALIZACION: 31° 41' 16.57" N 106° 25' 21.02" O ALTITUD: 1,134 MNNM	
REVISO: ARQ. JOSUÉ ALAN FLORES HERNÁNDEZ JEFE DEL DEPARTAMENTO DE PROYECTOS	
COLABORADORES: DIRECTOR GENERAL: Arq. Mario Sotomayor González COORDINACIÓN: Arq. Mario Antonio González R. COLABORADORES: Arq. Isaac Méndez Vique Arq. Juan de Dios Carrillo Flores ASISTENTE LOCAL: Arq. Mario Carrillo Márquez	
ESCALA: INDICADA	DIMENSIONES: EN METROS
FECHA: FECHA: 11/ Mayo/ 2020	CLAVE:
NOMBRE DEL PROYECTO: PROYECTO EJECUTIVO DE REHABILITACION PARQUE CENTRAL CIUDAD JUÁREZ	
NOMBRE DEL PLANO: PLAZA DE AGUA PLANTA DE NIVELACIÓN	
No DEL PLANO: A1.04 ARQUITECTONICOS	

SECRETARÍA DE COMUNICACIONES Y OBRAS PÚBLICAS
DIRECCIÓN DE OBRAS PÚBLICAS
DEPARTAMENTO DE PROYECTOS

NORTE Y VIENTOS DOMINANTES:

SIEMBOLOGIA:
EJE ESTRUCTURAL
REFERENCIA DE ELEVACION EXTERIOR
REFERENCIA DE CORTE LONG. O TRANS.
REFERENCIA DE ELEVACION INTERIOR
ACCESO PRINCIPAL

INDICACION DE NIVEL
INDICACION DE CAMBIO DE NIVEL
CLAVE DE PLAFONES
CLAVE DE PISOS
INDICACION DE PENDIENTE
MUEBLE SANITARIO
MAMPARA SANITARIA

ACABADOS EN MUROS
NOTA DE ACLARACION
CLAVE DE PUERTA
CLAVE DE VENTANA
INDICACION DE ARRANQUE
VERSION DE REVISION
EQUIPOS ESPECIALES

NOTAS GENERALES:
1. NO TOMAR MEDIDAS CON ESCALIMETRO, LAS COTAS RIEN AL DIBUJO.
2. LAS DIMENSIONES ESPECIFICADAS EN ESTE PLANO ESTAN DADAS EN METROS A MENOS QUE SE INDIQUE LO CONTRARIO.
3. CUALQUIER MODIFICACION A ESTE PLANO, DEBERA ESTAR AUTORIZADA POR EL ARQUITECTO DISEÑADOR Y SUS INGENIEROS ESPECIALISTAS.
4. LA INFORMACION CONTENIDA EN ESTE PLANO ES PROPIEDAD PRIVADA DE LA SECRETARIA DE COMUNICACIONES Y OBRAS PÚBLICAS DEL ESTADO DE CHIHUAHUA (SCOP).

NOTAS ESPECIFICAS:

MARCO LEGAL Y NORMATIVO:
1.- LA CONSTRUCCION DE ESTE PROYECTO SE HARA BASO LOS REGLAMENTOS DE CONSTRUCCION DE OBRA PUBLICA DEL ESTADO DE CHIHUAHUA (RCE 2009/05/23/IN 41 DECRETO 671 / 00 (P.D. BASADO EN EL REGLAMENTO DE LA LEY DE OBRA PUBLICA FEDERAL) 2007-07-20/02, TAMBIEN SE DEBERAN AGUAR LOS SIGUIENTES REGLAMENTOS Y NORMAS SEGUN SEA EL CASO:
2.- NORMA OFICIAL MEXICANA PARA INSTALACIONES ELECTRICAS NOM-001-SEDE-2012.
3.- NORMA OFICIAL MEXICANA PARA INSTALACIONES HIDROSANTARIAS (2007-08-07-2007, POC 14-07-01-2001-2002).
4.- NORMA OFICIAL MEXICANA PARA INSTALACIONES DE GAS NOM-001-SEDE-2004.
5.- REGLAMENTO DE ACCESIBILIDAD PARA PERSONAS CON DISCAPACIDAD DEL ESTADO DE CHIHUAHUA.
6.- PARA PROTECCION CIVIL, GENÉRICA Y RIGAS DE EDUCACION NOM-001-SPPS-2004, NOM-002-SPPS-2010, NOM-003-SPPS-2008 Y NOM-003-SPPS-2011.
7.- PARA LAS INSTALACIONES DE AIRE ACONDICIONADO: SAMCA Y ASHRAE 90.1-2010.
