


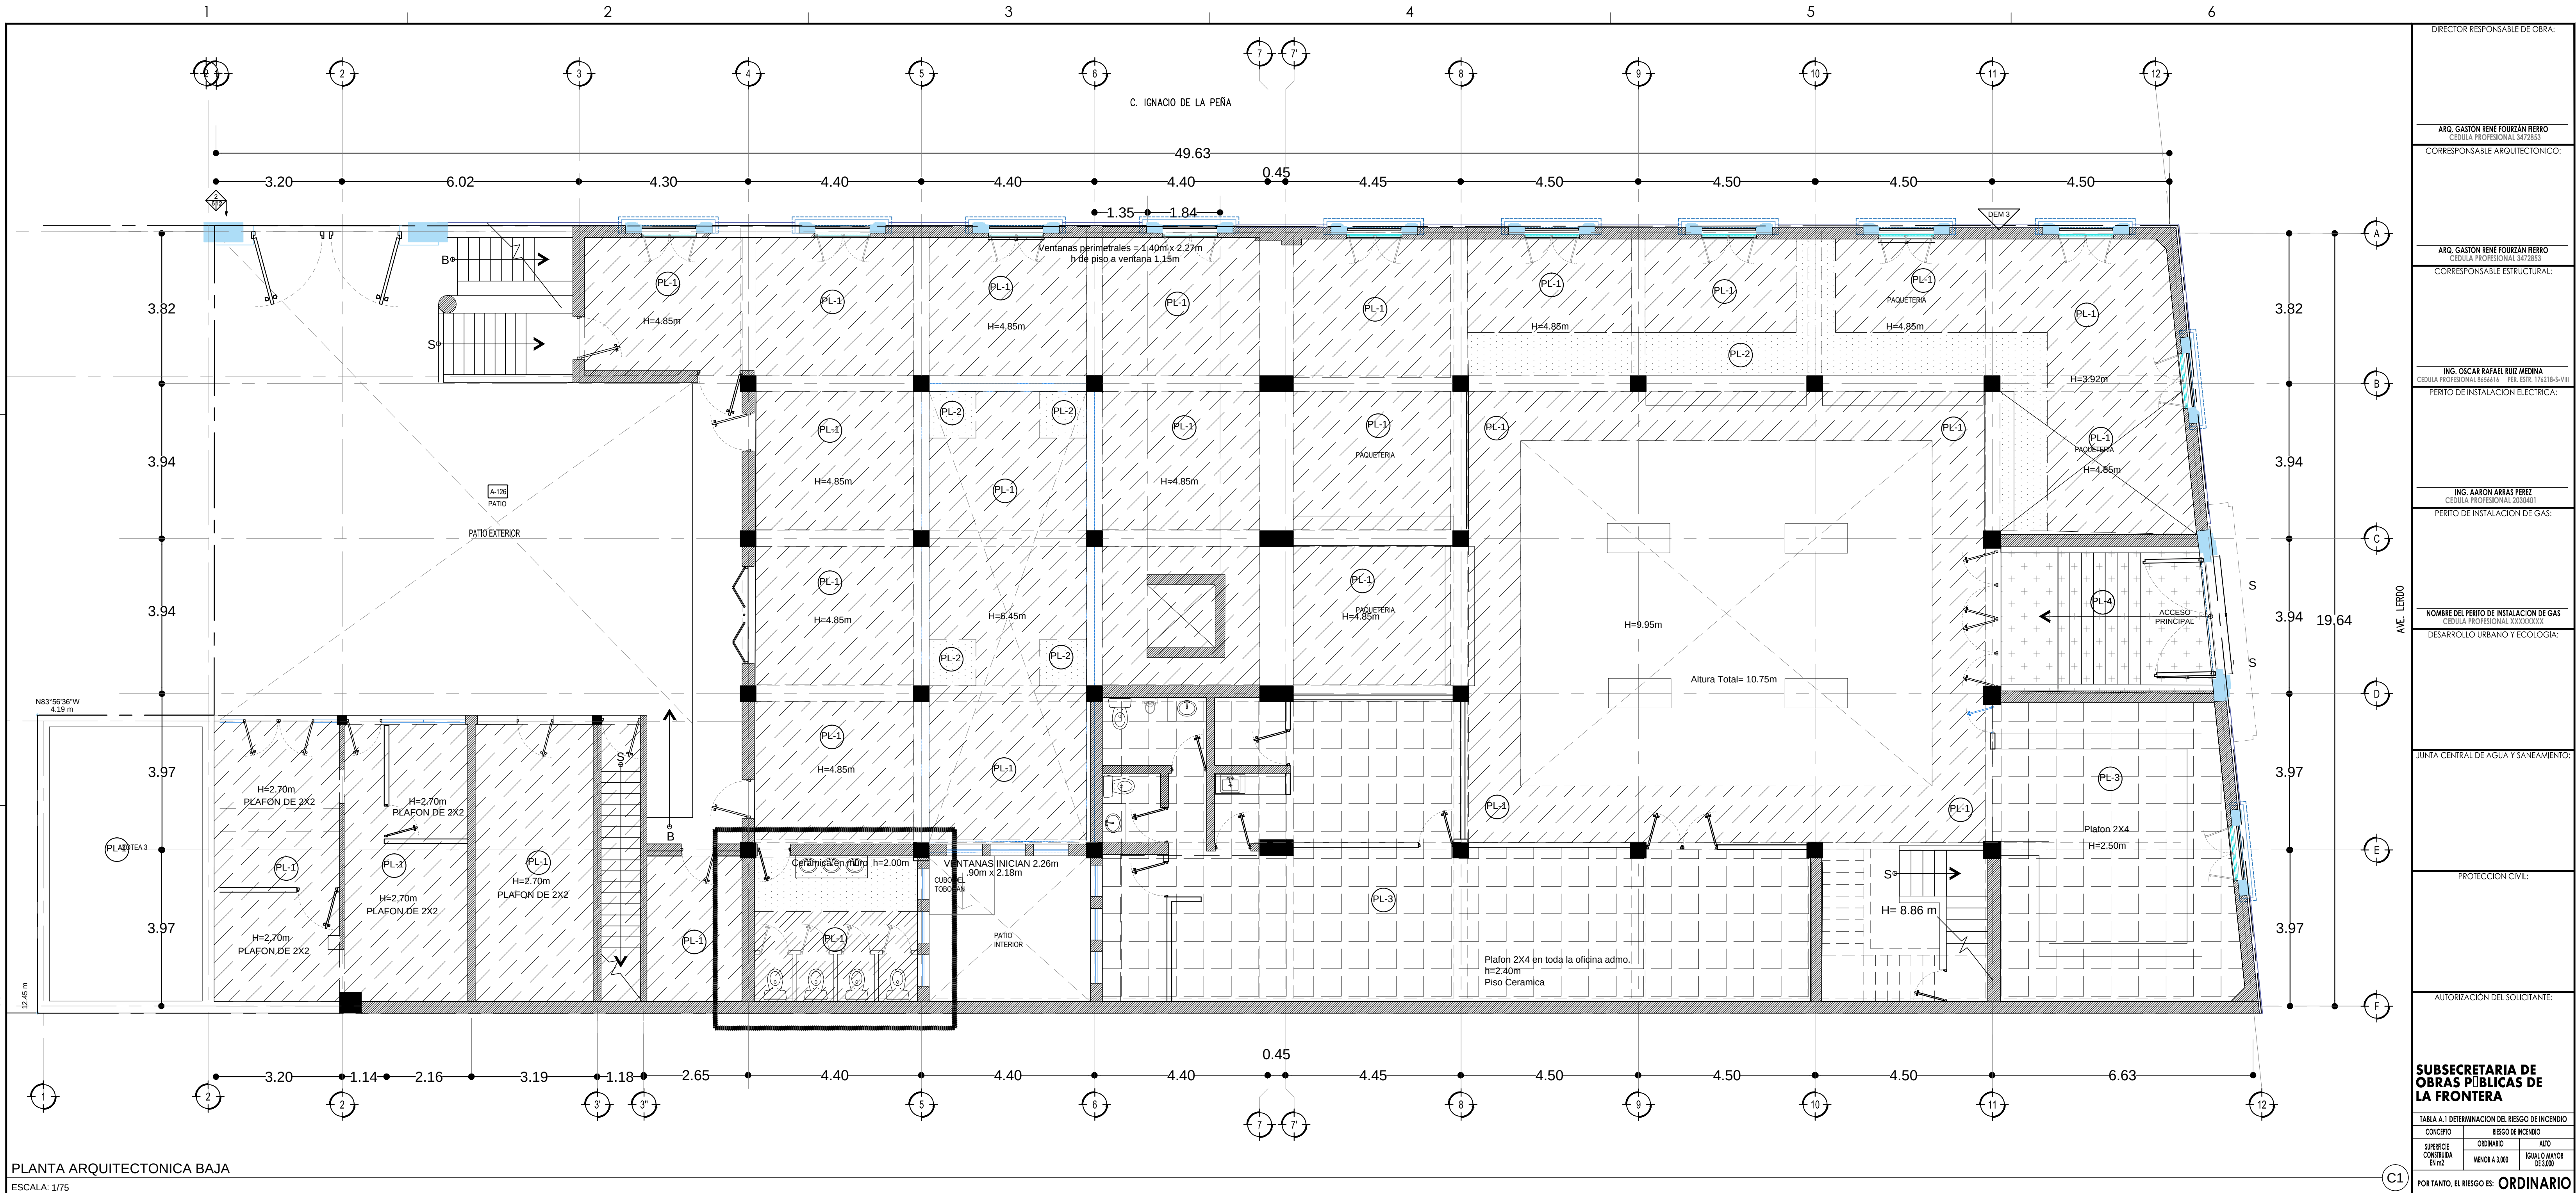

SIMBOLOGÍA PLAFONES ESTADO ACTUAL


PL-1	LOSA DE CONCRETO CON YESO REGLADO Y MUESTREADO. ACABADO EN PINTURA VINILICA BLANCA
PL-2	PLAFON DE TABLAROCA. ACABADO EN PINTURA VINILICA
PL-3	PLAFON RETICULAR 2X2'
PL-4	PLAFON CON MOLDURAS DE YESO (PIEZA DE CONSERVACION)



SECRETARÍA DE COMUNICACIONES Y OBRAS PÚBLICAS

DIRECCIÓN DE OBRAS PÚBLICAS

DEPARTAMENTO DE PROYECTOS

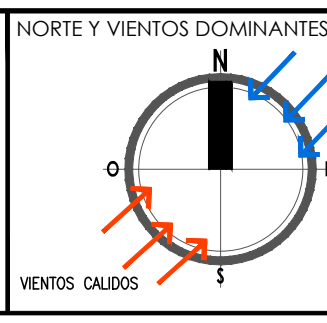

SIMBOLOGÍA:

	EJE ESTRUCTURAL
	REFERENCIA DE ELEVACION EXTERIOR
	REFERENCIA DE ELEVACION INTERIOR
	ACCESO PRINCIPAL

	INDICACION DE NIVEL
	INDICACION DE CAMBIO DE NIVEL
	CLAVE DE PISOS
	CLAVE DE PUERTA
	CLAVE DE VENTANA
	INDICACION DE PENDIENTE
	MUEBLE SANITARIO
	MAMPARA SANITARIA

ACABADOS EN MUROS

NOTA DE ACLARACION

CLAVE DE VENTANA

INDICACION DE ARRANQUE

VERSION DE REVISION

EQUIPOS ESPECIALES

NOTAS ESTRUCTURALES:

1.	PARA ELEMENTOS ESTRUCTURALES, UTILIZAR AL MENOS CONCRETO: f'c=250 kg/cm², SALVO QUE SE INDIQUE LO CONTRARIO. CAPITULO 19 REGLAMENTO: ACI, TABLAS 19.2.1, 19.3.1 Y APENDICE B.
2.	ACERO REFORZO f'y=4200 kg/cm².
3.	NO SE DEBERA TRASLAPAR EL ACERO DE REFORZO MAS DEL 33% EN UNA MISMA SECCION.

TABLA DE VARILLAS

VARILLAS	#	L1 (cm)
3	3/8"	50.0
4	1/2"	65.0
5	5/8"	80.0
6	3/4"	95.0
8	1"	125.0

NOTAS GENERALES:

1. LA CONSTRUCCION DE ESTE PROYECTO SE HARÁ BAJO LOS REGLAMENTOS DE CONSTRUCCION DE OBRA PUBLICA DEL ESTADO DE CHIHUAHUA POR 2006/05/23 No. 41 DECRETO 571 / 00 LOO, BASADO EN EL REGLAMENTO DE LA LEY DE OBRAS PUBLICAS FEDERALES 2007-07-2010; TAMBIEN, SE DEBERAN ACATAR LOS SIGUIENTES REGLAMENTOS Y NORMAS SEGUN SEA EL CASO:

2. LAS DIMENSIONES ESPECIFICADAS EN ESTE PLANO ESTAN DADAS EN METROS A MENOS QUE SE INDIQUE LO CONTRARIO.

3. CUALQUIER MODIFICACION A ESTE PLANO, DEBERA ESTAR AUTORIZADA POR EL ARQUITECTO DISEÑADOR Y SUS INGENIEROS ESPECIALISTAS.

4. LA INFORMACION CONTENIDA EN ESTE PLANO ES PROPIEDAD PRIVADA DE LA SECRETARIA DE COMUNICACIONES Y OBRAS PUBLICAS DEL ESTADO DE CHIHUAHUA (SCOP).

NOTAS ESPECIFICAS:

1.- REGLAMENTO DE CONSTRUCCION Y NORMAS TECNICAS DEL MUNICIPIO CORRESPONDIENTE.

2.- AMERICAN INSTITUTE OF STEEL CONSTRUCTION ASD 9TH EDITION.

3.- AMERICAN NATIONAL STANDARD INSTITUTE.

4.- AMERICAN CONCRETE INSTITUTE (ACI 318-05).

5.- AMERICAN INSTITUTE OF STEEL CONSTRUCTION.

MARCO LEGAL Y NORMATIVO:

1.- LA CONSTRUCCION DE ESTE PROYECTO SE HARÁ BAJO LOS REGLAMENTOS DE CONSTRUCCION DE OBRA PUBLICA DEL ESTADO DE CHIHUAHUA POR 2006/05/23 No. 41 DECRETO 571 / 00 LOO, BASADO EN EL REGLAMENTO DE LA LEY DE OBRAS PUBLICAS FEDERALES 2007-07-2010; TAMBIEN, SE DEBERAN ACATAR LOS SIGUIENTES REGLAMENTOS Y NORMAS SEGUN SEA EL CASO:

2.- NORMA OFICIAL MEXICANA PARA INSTALACIONES ELECTRICAS NOM-001-SEDE-2012.

3.- NORMA OFICIAL MEXICANA PARA INSTALACIONES HIDROSANITARIAS EN EL REGIMEN DE LA LEY DE OBRAS PUBLICAS FEDERALES 2007-07-2010; TAMBIEN, SE DEBERAN ACATAR LOS SIGUIENTES REGLAMENTOS Y NORMAS SEGUN SEA EL CASO.

4.- NORMA OFICIAL MEXICANA PARA INSTALACIONES DE GAS NOM-004-SEDE-2004.

5.- REGLAMENTO DE ACCESIBILIDAD PARA PERSONAS CON DISCAPACIDAD DEL ESTADO DE CHIHUAHUA.

6.- PARA PROTECCION CIVIL, SISMOLOGIA Y RUTAS DE EVACUACION NOM-005-SEDE-2004, NOM-006-SEDE-2004, NOM-007-SEDE-2004 Y NOM-008-SEDE-2004.

7.- PARA LAS INSTALACIONES DE AIRE ACONDICIONADO: SIMCA Y ASHRAE 90.1-2016.

NOMBRE DEL PLANO:

PLANTA ARQUITECTONICA BAJA

ESTADO ACTUAL

PLAFONES

NO DEL PLANO:

A1.01-6

ARQUITECTONICOS

DIRECTOR RESPONSABLE DE OBRA:

ARO. GASTON RENE FOURZAN HENRO
CEDULA PROFESIONAL 347283

CORRESPONSABLE ARQUITECTONICO:

ARO. GASTON RENE FOURZAN HENRO
CEDULA PROFESIONAL 347283

CORRESPONSABLE ESTRUCTURAL:

ING. OSCAR RAFAEL RUIZ MEDINA
CEDULA PROFESIONAL 347283

PERITO DE INSTALACION ELECTRICA:

ING. AARON ABRAS PEREZ
CEDULA PROFESIONAL 2030401

PERITO DE INSTALACION DE GAS:

NOMBRE DEL PERITO DE INSTALACION DE GAS
CEDULA PROFESIONAL XXXXXXX

DESARROLLO URBANO Y ECOLOGIA:

JUNTA CENTRAL DE AGUA Y SANEAMIENTO:

PROTECCION CIVIL:

AUTORIZACION DEL SOLICITANTE:

SUBSECRETARIA DE OBRAS PÚBLICAS DE LA FRONTERA

TABLA A.1 DETERMINACION DEL RIESGO DE INCENDIO

CONCEPTO	RIESGO DE INCENDIO
SUPERFICIE CONSTRUIDA EN m2	ORDINARIO
ALTO	ALTO
MINOR A 1.000	IGUAL O MAYOR DE 1.000

FOR TANTO, EL RIESGO ES: ORDINARIO

SUPERFICIES:

TERRENO: 1653.04 m2

CONSTRUCCION (EDIFICACION): 1,118.50 m2

CONSTRUCCION (AMPLIACION): 000.00 m2

CONSTRUCCION (DEMOLICIONES): 000.00 m2

CONSTRUCCION (OBRAS EXTERIORES): 165.23m2

UBICACION:

AV. LERDO SUR 205, CENTRO, 32001 CIUDAD JUÁREZ, CHIH.

GEOLOCALIZACION:

31° 44' 17.08" N

104° 28' 53.94" O

ALTITUD 1,120 MSNM

REVISO:

MTRO. ARTURO MARRUFO MELENDEZ

JEF. DEL DEPARTAMENTO DE PROYECTOS

COLABORADORES:

ARO. AIDA LUI MARTINEZ ROSA

ARO. MARLEN NEVAREZ ABRAS

ARO. MIREYA A. CASAS ALANZA

ARO. JONATHAN MARQUEZ DIAZ

ARO. ALEX FERRERA CANATE

ESCALA:

INDICADA

EN METROS

FECHA:

CLAVE:

29-ABRIL-2020

NOMBRE DEL PROYECTO:

PROYECTO EJECUTIVO PARA ADECUACION DEL EDIFICIO DE COMERCIO A USO DE BIBLIOTECA PÚBLICA EN CD. JUÁREZ, CHIH.

NOMBRE DEL PLANO:

PLANTA ARQUITECTONICA BAJA

ESTADO ACTUAL

PLAFONES

NO DEL PLANO:

A1.01-6

ARQUITECTONICOS