




SIMBOLOGÍA				
	 CONCRETO LAVADO		 ADOQUÍN	
	 CONCRETO ESTAMPADO		 TARTÁN	
SECTOR COP1A REHABILITACIÓN				
ID.	DESCRIPCIÓN	ÁREA (m2)	CANTIDAD ml. pza.	
SUPERFICIES EN PAVIMENTOS A RESTAURAR				
AR1	COLADO DE CONCRETO LAVADO	202.20		
AR2	COLADO DE CONCRETO ESTAMPADO	43.65		
Bd1-2	CONSTRUCCIÓN DE BORDILLO DOBLE		19.9	
	FUMIGACION	479.77		
ELEMENTOS A RESTAURAR				
ba	BANCA METÁLICA			2



ba.- BANCA METALICA

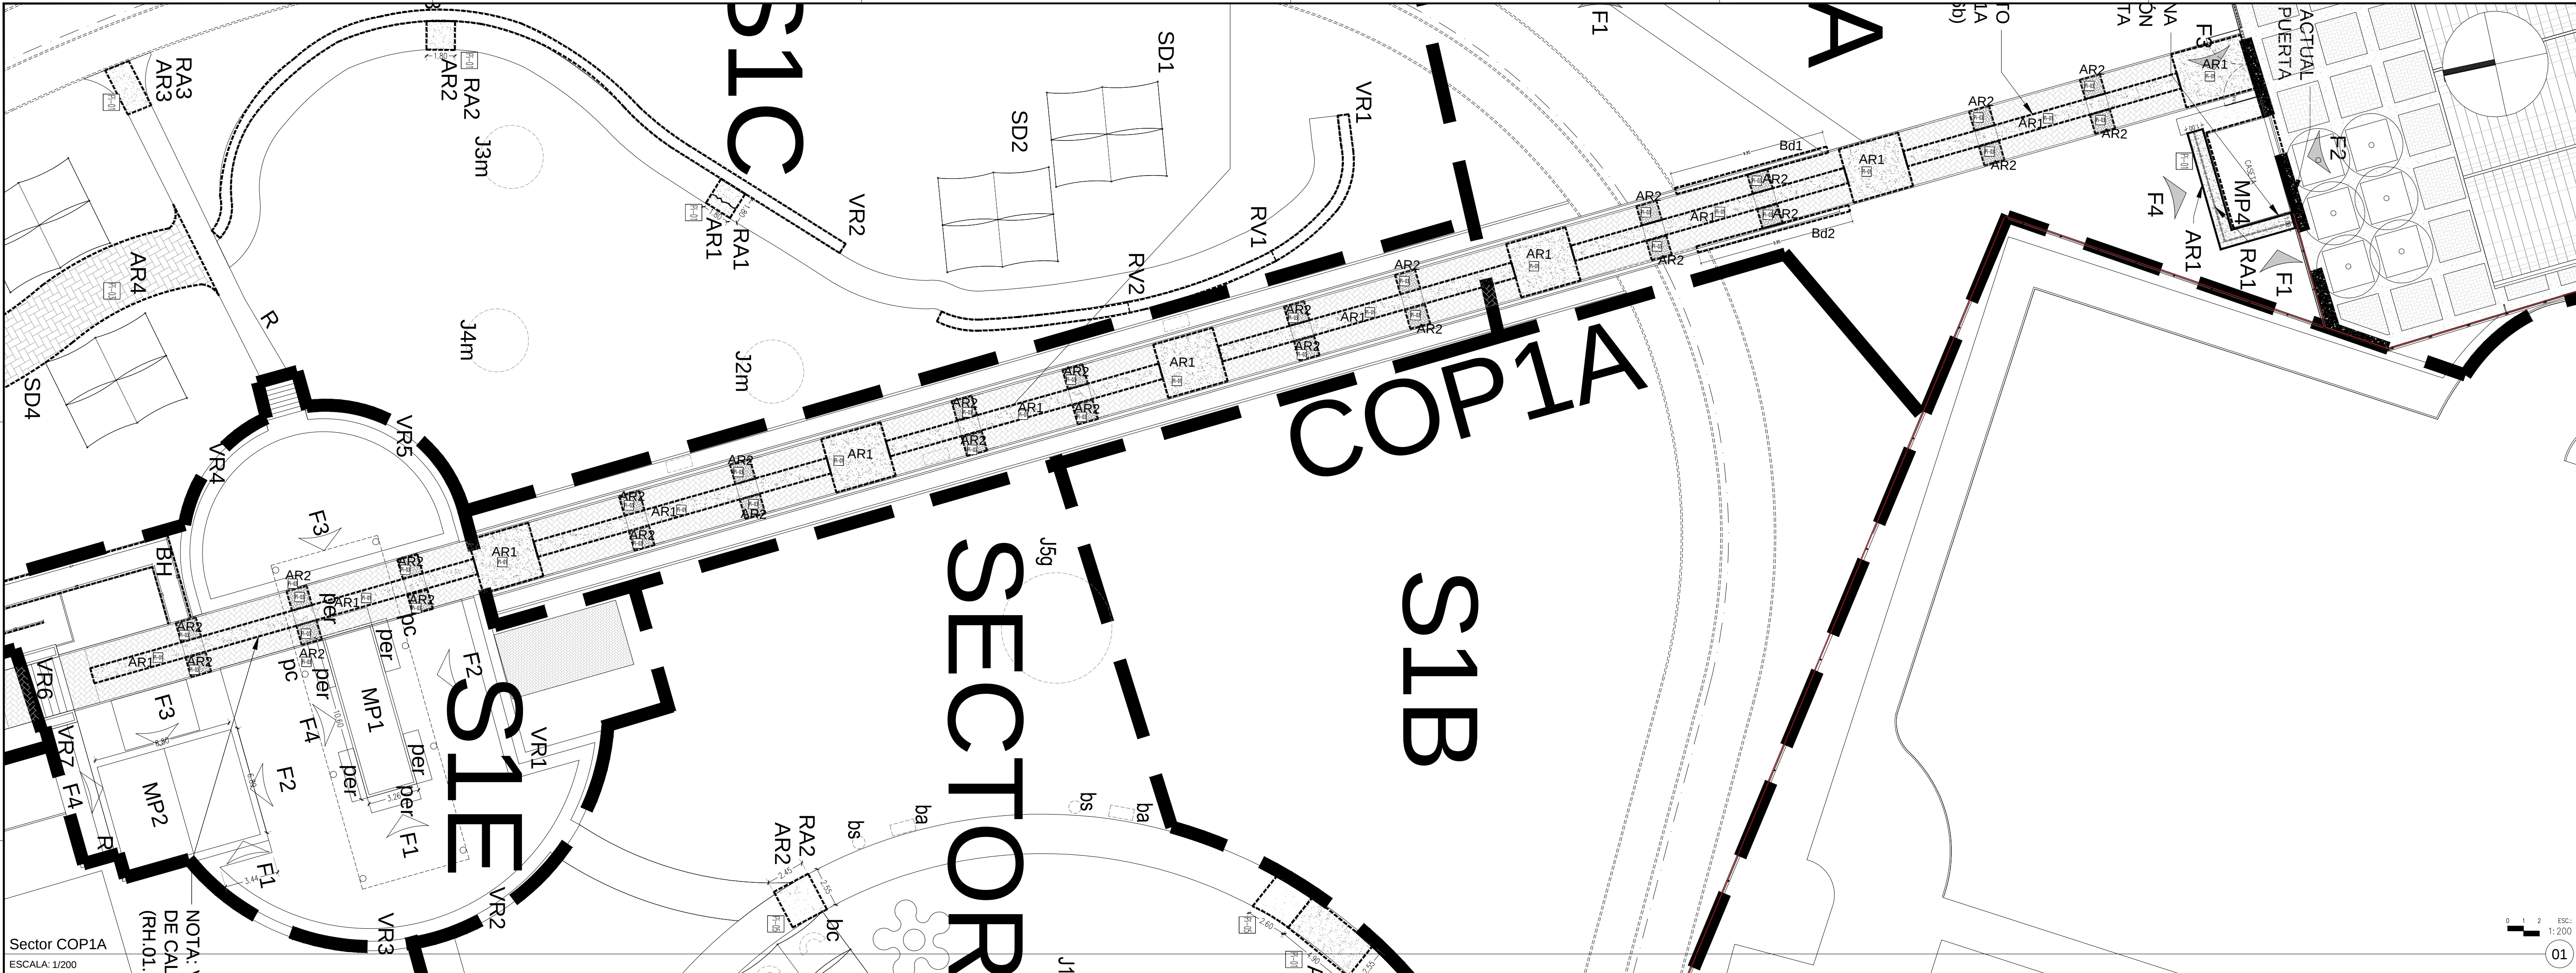

ba.- BANCA METALICA

Sector COP1A
ESCALA: 1/200

SECRETARÍA DE COMUNICACIONES Y OBRAS PÚBLICAS

DIRECCIÓN DE OBRAS PÚBLICAS

DEPARTAMENTO DE PROYECTOS

NORTE Y VIENTOS DOMINANTES:

SIMBOLOGÍA:

- EJE ESTRUCTURAL
- REFERENCIA DE ELEVACION EXTERIOR
- REFERENCIA DE CORTE LONG. O TRANS.
- REFERENCIA DE ELEVACION INTERIOR
- ACCESO PRINCIPAL

INDICACION DE NIVEL

INDICACION DE CAMBIO DE NIVEL

CLAVE DE PLAFONES

CLAVE DE PISOS

INDICACION DE PENDIENTE

MUEBLE SANITARIO

MAMPARA SANITARIA

ACABADOS EN MUROS

NOTA DE ACLARACION

CLAVE DE PUERTA

CLAVE DE VENTANA

INDICACION DE ARRANQUE

VERSION DE REVISION

EQUIPOS ESPECIALES

NOTAS GENERALES:

1. NO TOMAR MEDIDAS CON ESCALMETRO, LAS COTAS RIEN AL OBLUO.

2. LAS DIMENSIONES ESPECIFICADAS EN ESTE PLANO ESTAN DADAS EN METROS A MENOS QUE SE INDIQUE LO CONTRARIO.

3. CUALQUIER MODIFICACION A ESTE PLANO, DEBERA ESTAR AUTORIZADA POR EL ARQUITECTO DISEÑADOR Y SUS INGENIEROS ESPECIALISTAS.

4. LA INFORMACION CONTENIDA EN ESTE PLANO ES PROPIEDAD PRIVADA DE LA SECRETARIA DE COMUNICACIONES Y OBRAS PUBLICAS DEL ESTADO DE CHIHUAHUA (SCOP).

NOTAS ESPECIFICAS:

MARCO LEGAL Y NORMATIVO:

4.- LA CONSTRUCCION DE ESTE PROYECTO SE HABA BAJO LOS REGLAMENTOS DE CONSTRUCCION DE OBRA PUBLICA DEL ESTADO DE CHIHUAHUA POR 2000.02.17/NA 41 DECRETO 017 / 00.12.00. BASADO EN EL REGLAMENTO DE LA LEY DE OBRAS PUBLICAS FEDERALES 2007-01-2010, VIGENTES, SE DEBERAN APLICAR LOS SIGUIENTES REGLAMENTOS Y NORMAS SEGUN SEA EL CASO:

1.- REGLAMENTO DE CONSTRUCCION Y NORMAS TECNICAS DEL MUNICIPIO DE CHIHUAHUA.

NOTAS ESPECIFICAS:

SECRETARIA DE DESARROLLO URBANO Y ECOLOGIA

TABLA A.1 DETERMINACION DEL RIESGO DE INCENDIO

CONCEPTO	RIESGO DE INCENDIO	
	ORDINARIO	ALTO
SUPERFICIE CONSTRUIDA EN m2	MEJOR A 3.000	IGUAL O MAYOR DE 3.000

POR TANTO, EL RIESGO ES: **ORDINARIO**

SUPERFICIES:

TERRENO: 224.98.44 m2

CONSTRUCCION (EDIFICACION): 000.00 m2

CONSTRUCCION (AMPLIACION): 000.00 m2

CONSTRUCCION (DEMOLICIONES): 000.00 m2

CONSTRUCCION (OBRAS EXTERIORES): 000.00 m2

LUBICACION:

PARQUE CENTRAL AV. TECNOLÓGICO S/N. 32528 CIUDAD JUÁREZ, JUÁREZ, CHIHUAHUA

GEOLOCALIZACION:

31° 41' 16.57" N

106° 58' 21.82" O

ALTITUD 1.134 MSNM

REVISO:

ARQ. JOSÉ ALAN FLORES HERNÁNDEZ

COLABORADORES:

DIRECTOR GENERAL: ARQ. MARCO SORIANO GARCÍA

COORDINADOR: ARQ. MARCO ANTONIO GONZÁLEZ R.

COLABORADORES: ARQ. JUAN DE DIOS CASTILLO FLORES

ASISTENTE LOCAL: ARQ. MARCO CARLOS MORALES

ESCALA: INDICADA EN METROS

FECHA: 19/Junio/2020

NOMBRE DEL PROYECTO: PROYECTO EJECUTIVO DE REHABILITACIÓN PARQUE CENTRAL CIUDAD JUÁREZ

NOMBRE DEL PLANO: PARQUE ORIENTE REHABILITACION SECTOR COP1A

No del PLANO: RH01.266

REHABILITACIÓN