



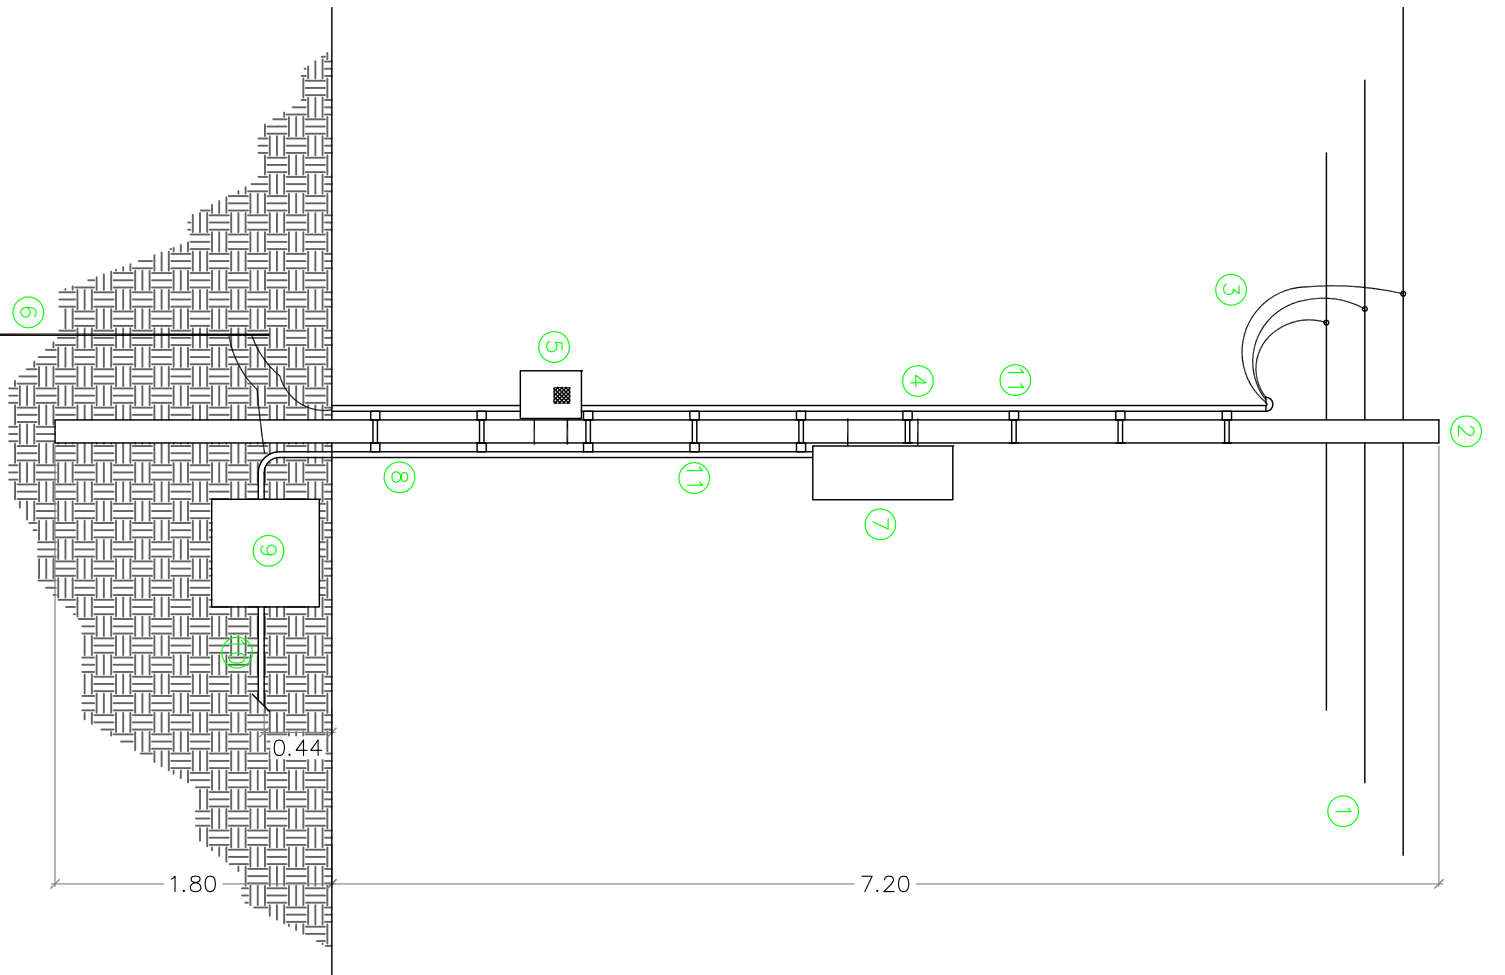


- 1.- RED SECUNDARIA DE CFE, 240V
- 2.- POSTE DE CONCRETO OCTAGONAL 9-450
- 3.- CONEXIÓN CON CABLE CALIBRE 6, NORMA CFE
- 4.- ACOMETIDA 27-34, 240/120V CON CONDUCTOR DE COBRE CALIBRE 6 EN TUBO PARED GRISETA GALVANIZADO DE 38mm
- 5.- GABINETE DE MEDICIÓN
- 6.- VARILLA DE TIERRA DE 5/8" DE DIÁMETRO PERO 3m CON CONECTOR, BAJANTE CON CABLE DE COBRE CALIBRE 4 EN TUBO CONDUIT PARED GRISETA GALVANIZADO DE 16mm
- 7.- GABINETE PARA EQUIPO DE CONTROL
- 8.- ALIMENTACIÓN A ALUMBRADO PÚBLICO CON CABLE 2-1 X1P CAL. 6 EN TUBERÍA PARED GRISETA GALVANIZADA DE 38mm
- 9.- REGISTRO DE DISTRIBUCIÓN SUBTERÁNEA DE 70X70X70cm
- 10.- TUBERÍA SUBTERÁNEA PBO-RI-19 DE 38mm
- 11.- SOPORTE DE GABINETE DE CONTROL CON 2 VARILLAS ROSCADAS GALVANIZADAS DE 3/8" EN FORMA DE "V"
- 12.- LAS TUBERÍAS SERÁN OPERARIAS CON RIEL Y ARBOLAZERA INSTALADA EN LA BASE DEL REGISTRO DE DISTRIBUCIÓN SUBTERÁNEA DE 70X70X70cm
- 13.- BAJANTE DE TIERRA


DETALLE NO. 1 ESTRUCTURA DE MEDICIÓN Y CONTROL

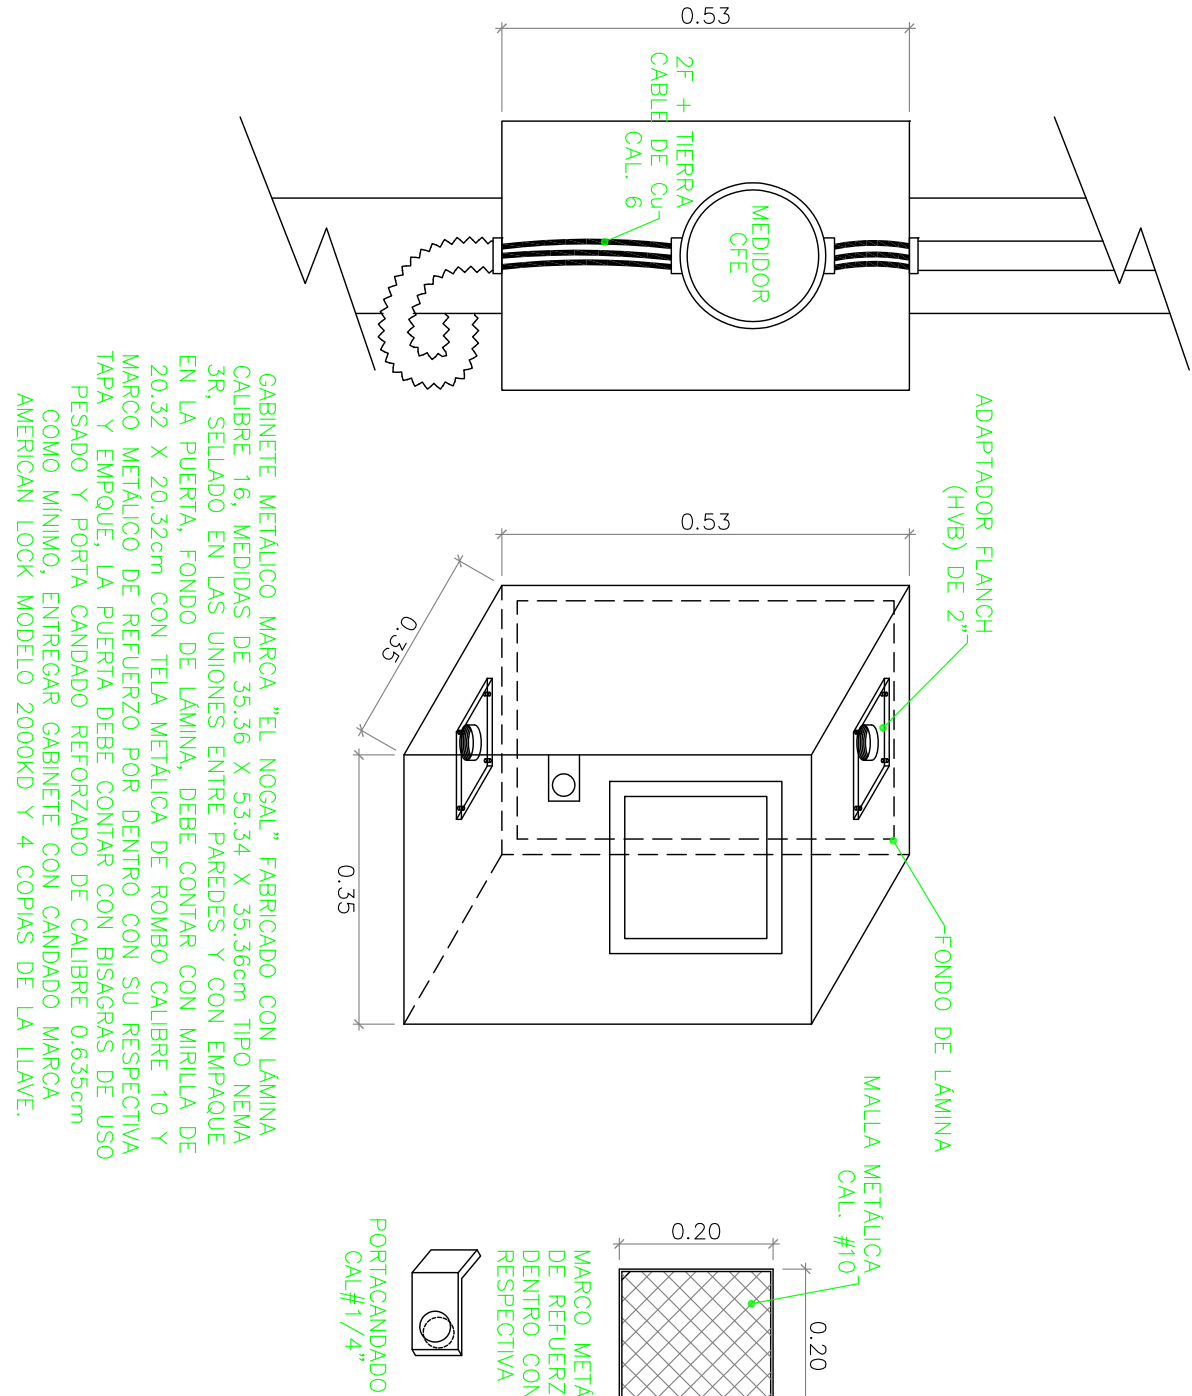



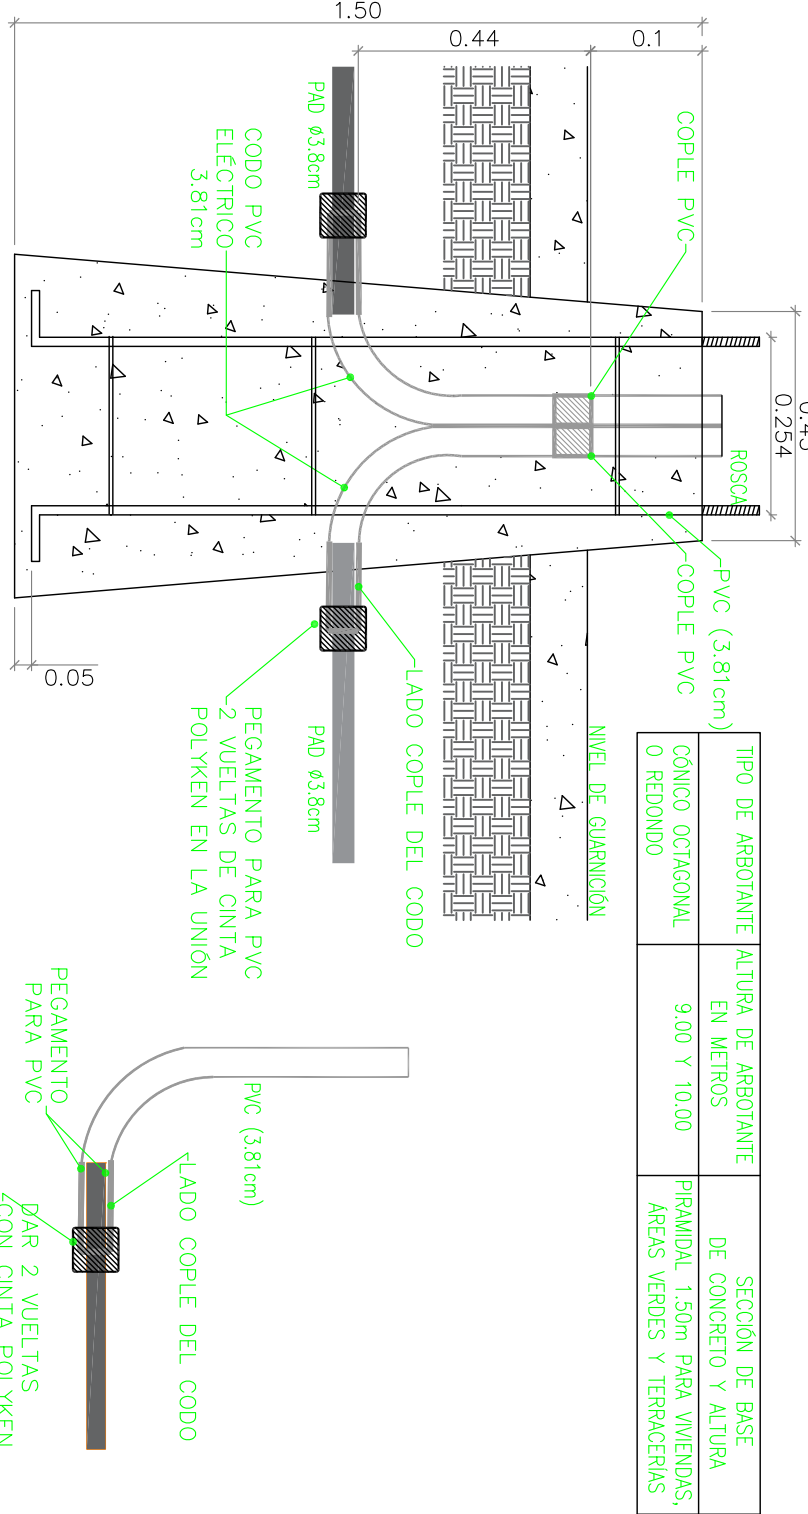

DETALLE NO. 2 GABINETE PARA MEDICIÓN


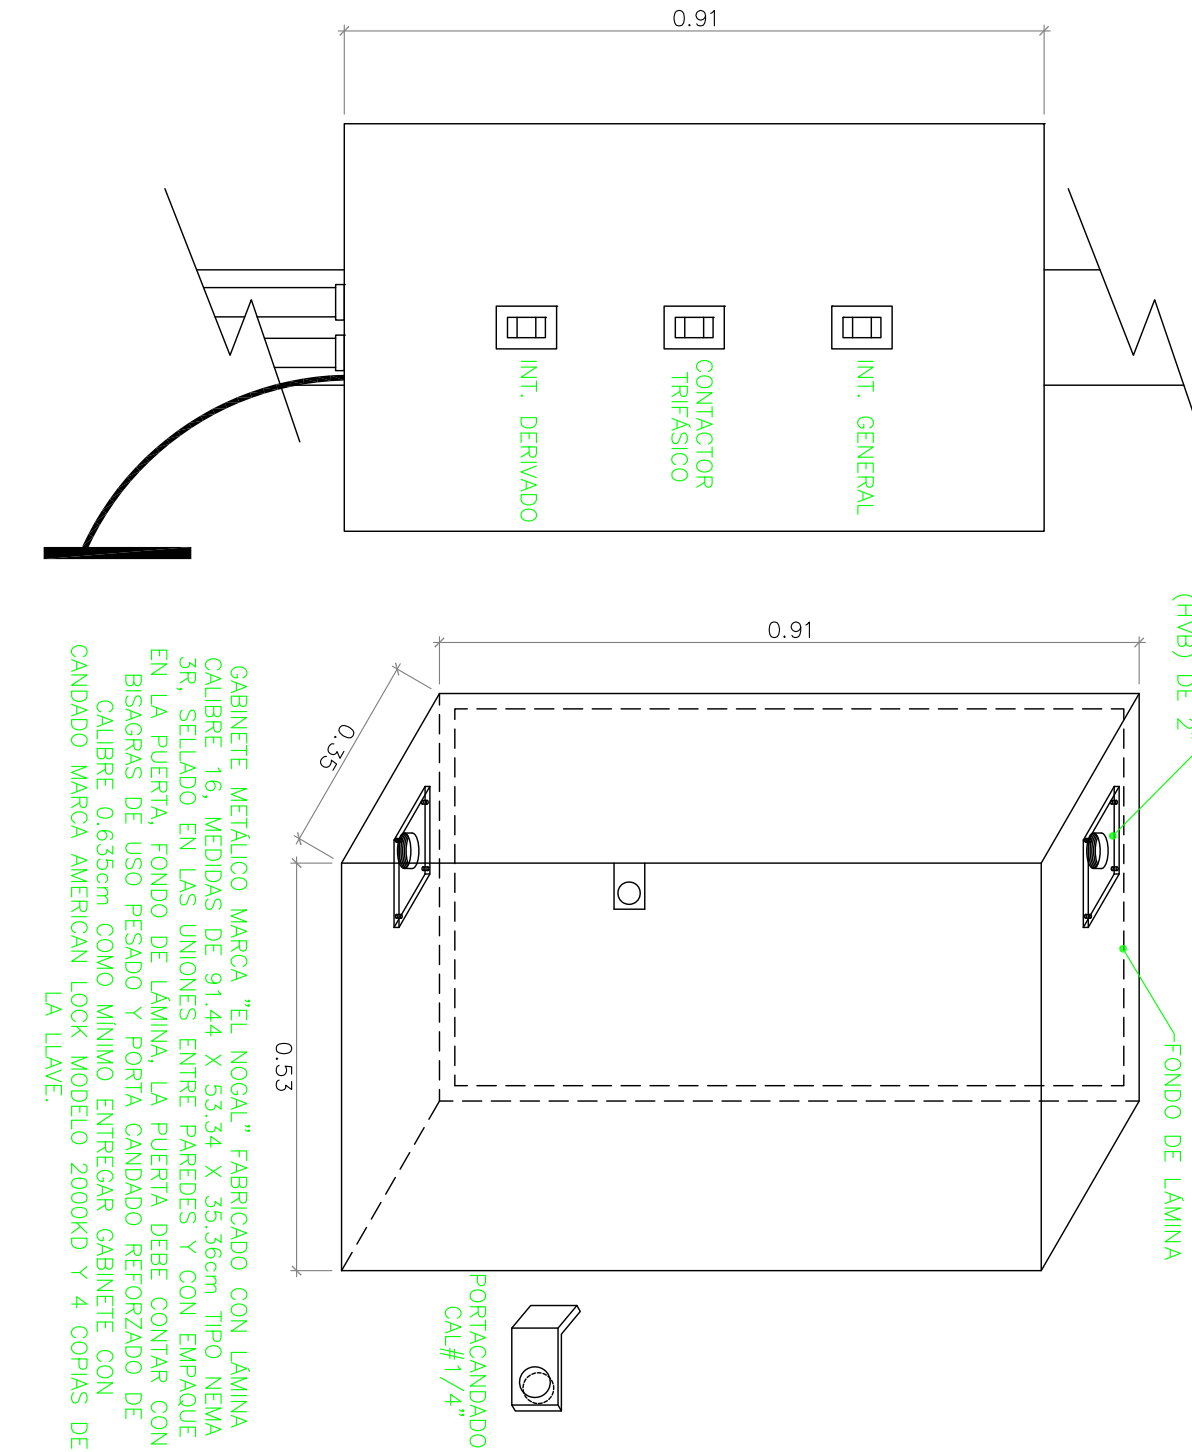



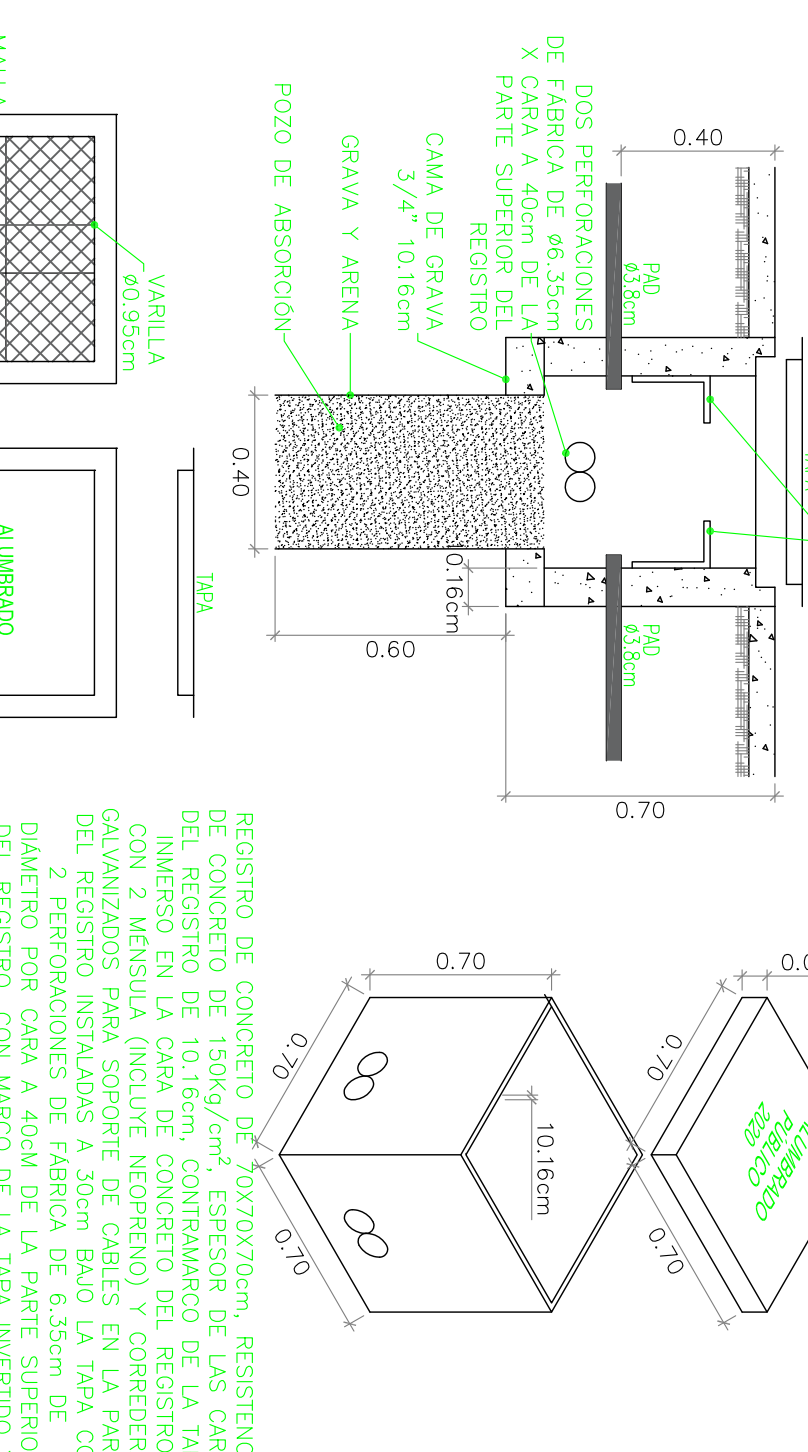


DETALLE NO. 3 GABINETE PARA EQUIPO DE CONTROL

DETALLE NO. 4 DUCTO DE POLIETILENO DE ALTA DENSIDAD (PAD)

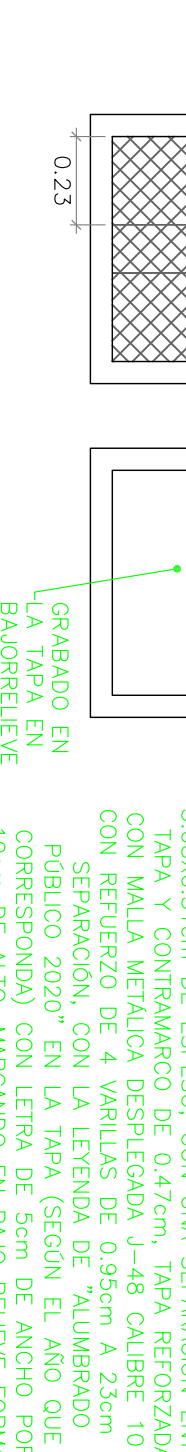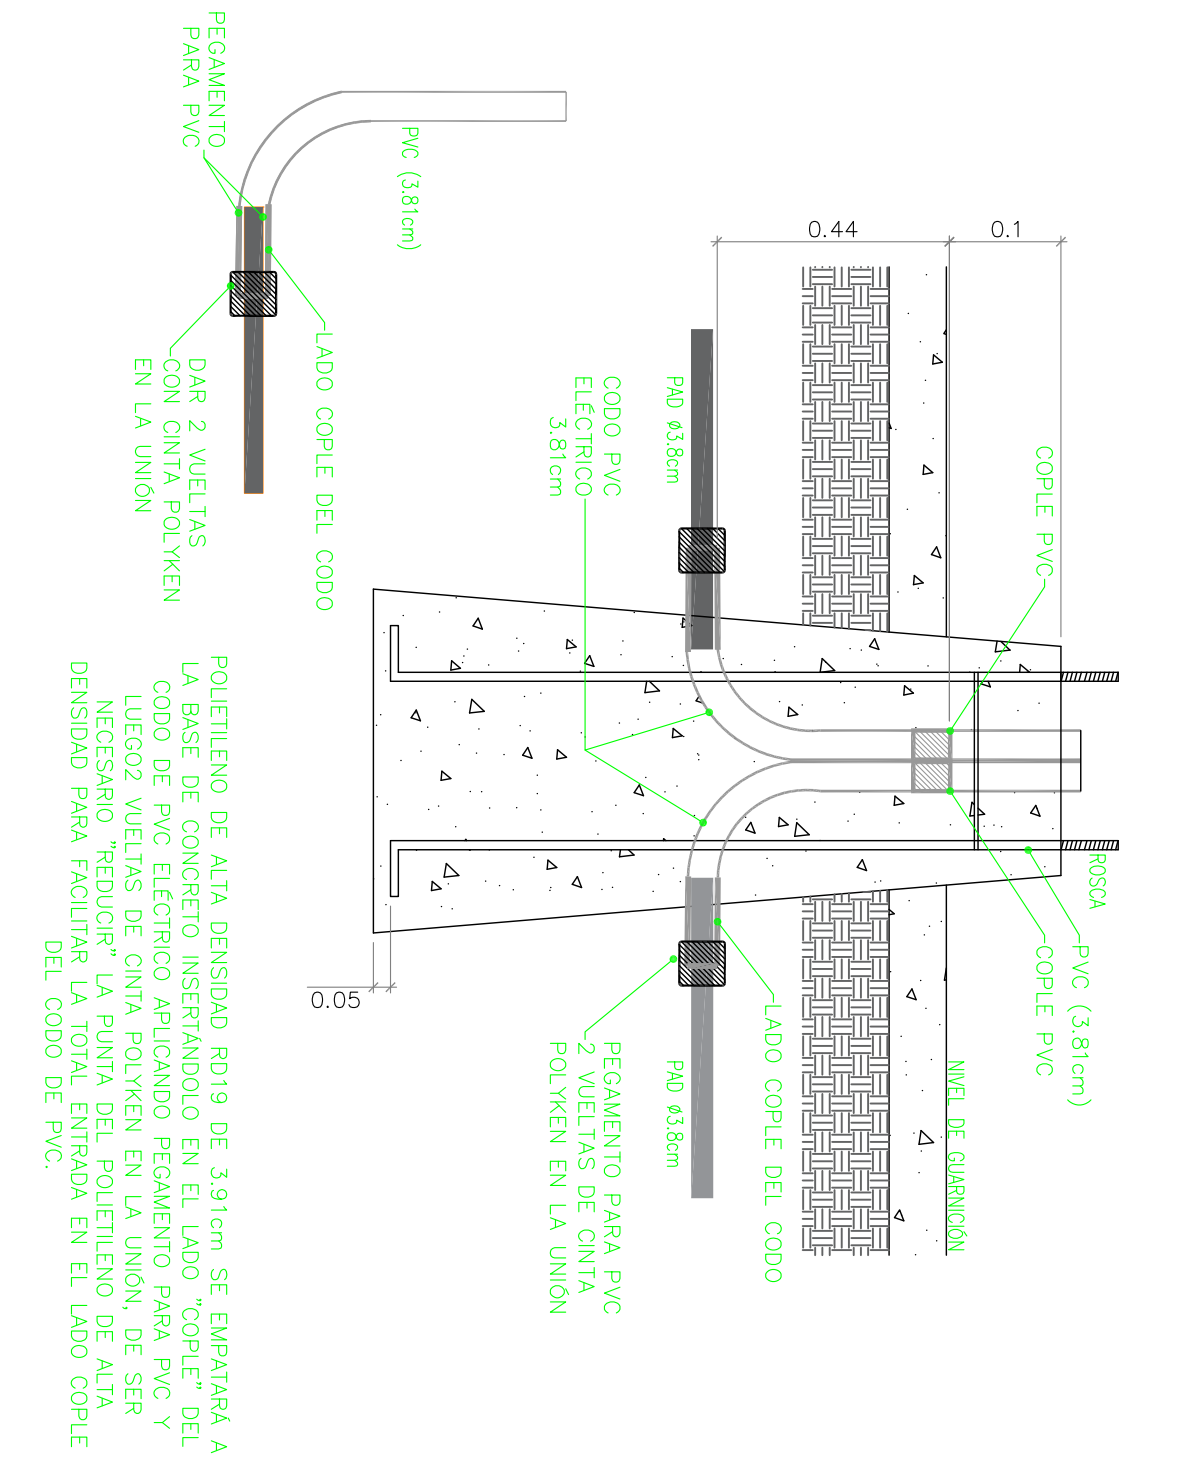


DETALLE NO. 6 BASE DE ARBOTANTE DE 1.50m DE ALTURA

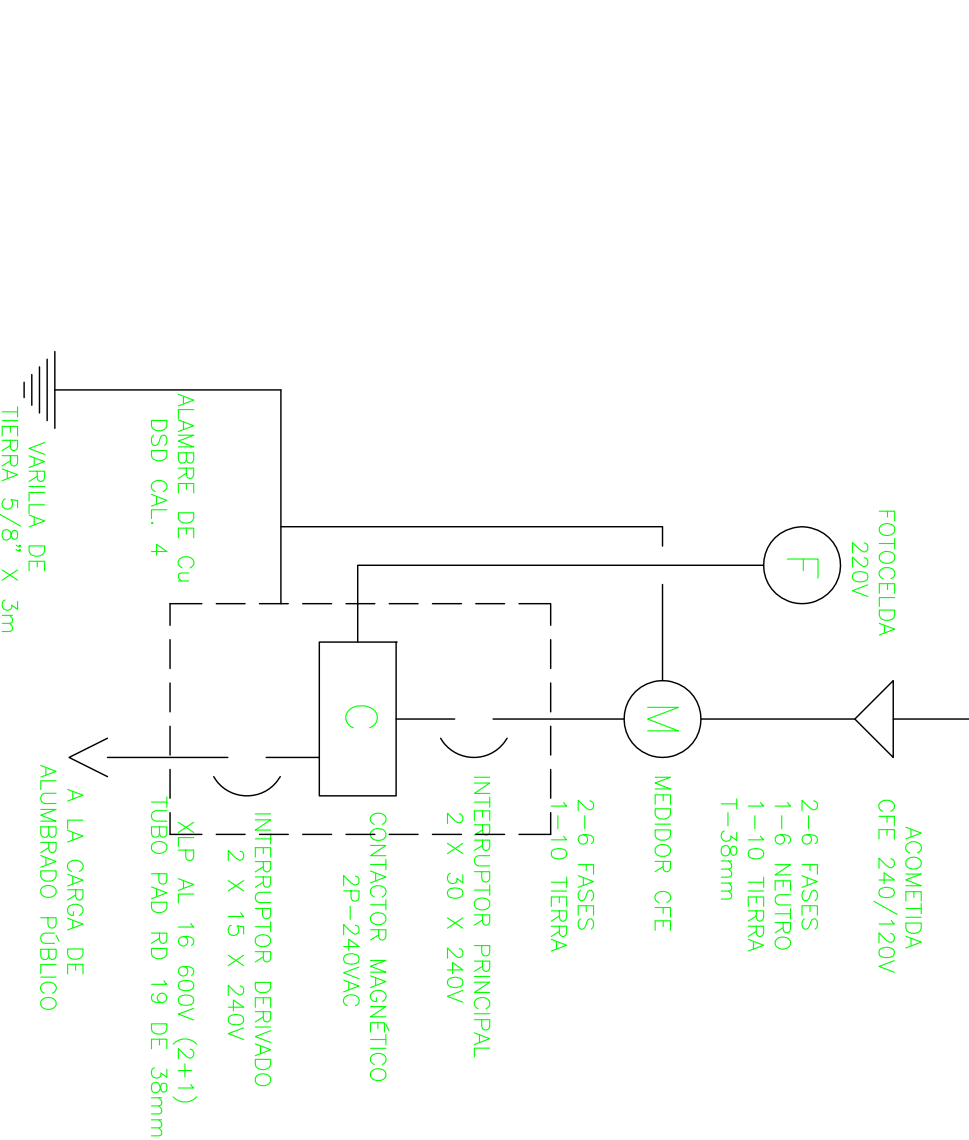

DETALLE NO. 11 DIAGRAMA UNIFILAR



SIMBOLOGIA

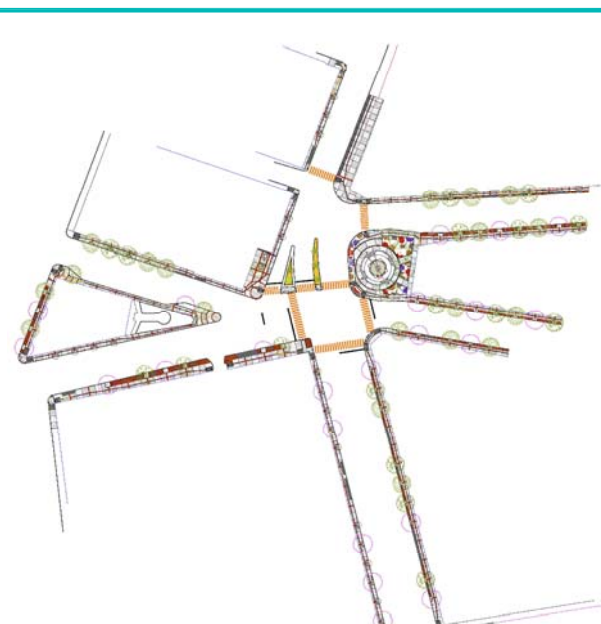

Instituto Municipal de Planeación y Desarrollo Urbano de Juárez

DR. ROBERTO MORA PALACIOS
GOBERNADOR DEL INSTITUTO

ARO. LUIS E. MARTINEZ C.
COORDINADOR DE MONITOREO E INSPECCIÓN

FECHA:
ABRIL 2020

UBICACIÓN:
CD. JUAREZ, CHIH.

ESCALA:
INDICADA

Clave:

IMAGEN URBANA "PILA DE LA CHAVEÑA"

ELECTRICA