


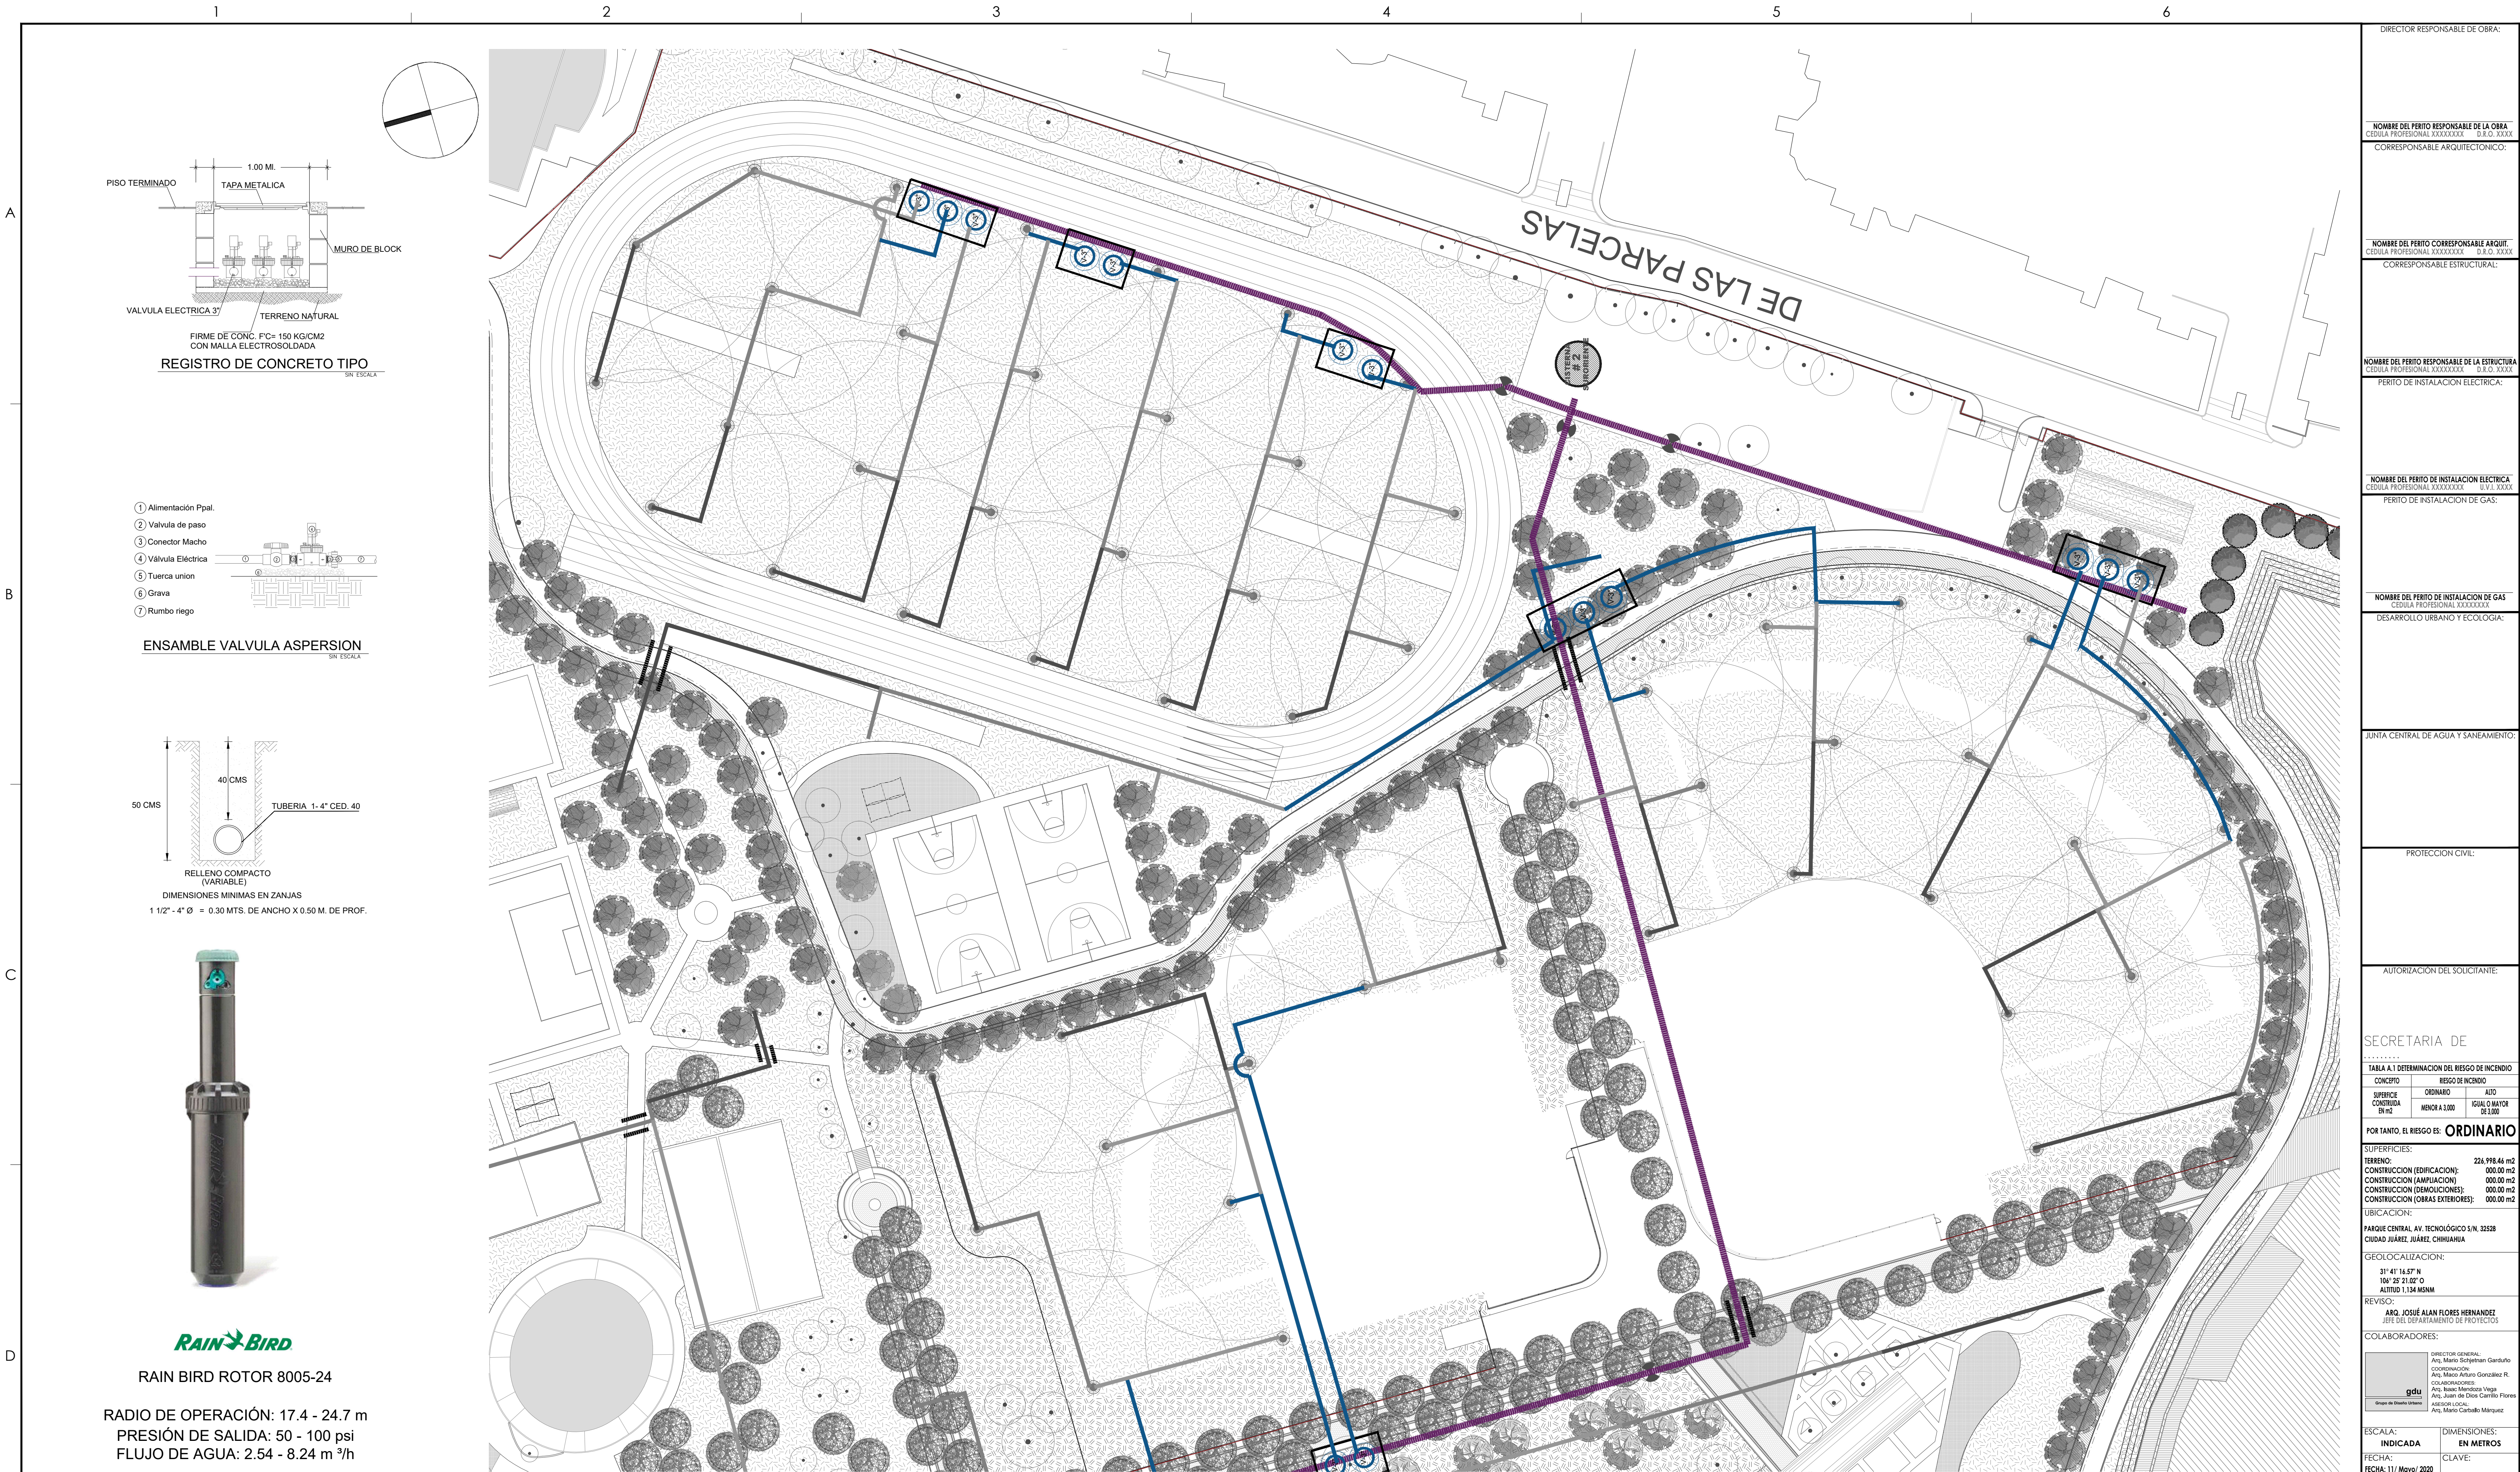

PLANTA DE RIEGO POR ASPERSION EN PISO

ESCALA: 1:500




Chihuahua
GOBIERNO DEL ESTADO



UNIDOS
CONVALOR

SECRETARÍA
DE COMUNICACIONES
Y OBRAS PÚBLICAS

DIRECCIÓN DE OBRAS PÚBLICAS
DEPARTAMENTO DE PROYECTOS

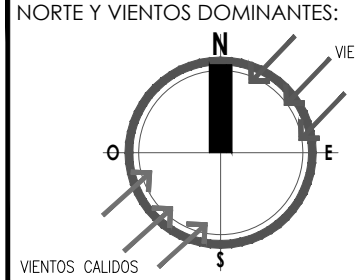

NORTE Y VIENTOS DOMINANTES:
VENTOS FRIOS
VENTOS CALIDOS

SIMBOLOGIA:
EJE ESTRUCTURAL
REFERENCIA DE ELEVACION EXTERIOR
REFERENCIA DE CORTE LONG. O TRANS.
REFERENCIA DE ELEVACION INTERIOR
ACCESO PRINCIPAL

INDICACION DE NIVEL
INDICACION DE CAMBIO DE NIVEL
CLAVE DE PLAFONES
CLAVE DE PUERTAS
CLAVE DE VENTANA
INDICACION DE ARRANQUE
MUEBLE SANITARIO
MANIPARA SANITARIA

ACABADOS EN MUROS
NOTA DE ACURACION
CLAVE DE PUERTA
CLAVE DE VENTANA
INDICACION DE ARRANQUE
VERSION DE REVISION
EQUIPOS ESPECIALES

NOTAS ESTRUCTURALES:
1. PARA ELEMENTOS ESTRUCTURALES, UTILIZAR AL MENOS CONCRETO F'C=250 kg/cm², SALVO QUE SE INDIQUE LO CONTRARIO; CAPITULO 19 REGLAMENTO AD. TABLAS 19.2.1, 19.3.1 Y 19.3.2.
2. ACERO REFUERZO Fy=4200 kg/cm².
3. NO SE DEBEA TRANSPASAR EL ACERO DE REFUERZO MAS DEL 33% EN UNA MISMA SECCION.

NOTAS GENERALES:
1. NO TOMAR MEDIDAS CON ESCALIMETRO, LAS COTAS RIEN AL DIBUJO.
2. LAS DIMENSIONES ESPECIFICADAS EN ESTE PLANO ESTAN DADAS EN METROS A MENOS QUE SE INDIQUE LO CONTRARIO.
3. CUALQUIER MODIFICACION A ESTE PLANO, DEBERA ESTAR AUTORIZADA POR EL ARQUITECTO DISEÑADOR Y SUS INGENIEROS ESPECIALISTAS.
4. LA INFORMACION CONTENIDA EN ESTE PLANO ES PROPIEDAD PRIVADA DE LA SECRETARIA DE COMUNICACIONES Y OBRAS PUBLICAS DEL ESTADO DE CHIHUAHUA 2020.

NOTAS ESPECIFICAS:
1. LA CONSTRUCCION DE ESTE PROYECTO SE HARA BAJO LOS REGLAMENTOS DE CONSTRUCCION DE OBRA PUBLICA DEL ESTADO DE CHIHUAHUA POR 2000.02.27/NA-41 DECRETO 077 / 00 D.F.O. BASADO EN EL REGLAMENTO DE LA LEY DE OBRAS PUBLICAS FEDERALES 2007-07-2010, VIGENTES DE CERRADO, ASUMIENDO LOS SIGUIENTES REGLAMENTOS Y NORMAS SEGUN SEA EL CASO:
1.- REGLAMENTO DE CONSTRUCCION Y NORMAS TECNICAS DEL MUNICIPIO DE CHIHUAHUA.
10.- PARA PROTECCION CIVIL, SEÑALERICA Y RUTAS DE EVACUACION: CORRESPONDIENTE.
11.- AMERICAN NATIONAL STANDARDS INSTITUTE.
12.- AMERICAN CONCRETE INSTITUTE (ACI 318-05).
13.- PARA LAS INSTRUCCIONES DE ANE ACABADOS: SHAWCOT Y ASHRAE 90.1-2010.

MARCO LEGAL Y NORMATIVO:
1.- LA CONSTRUCCION DE ESTE PROYECTO SE HARA BAJO LOS REGLAMENTOS DE CONSTRUCCION DE OBRA PUBLICA DEL ESTADO DE CHIHUAHUA POR 2000.02.27/NA-41 DECRETO 077 / 00 D.F.O. BASADO EN EL REGLAMENTO DE LA LEY DE OBRAS PUBLICAS FEDERALES 2007-07-2010, VIGENTES DE CERRADO, ASUMIENDO LOS SIGUIENTES REGLAMENTOS Y NORMAS SEGUN SEA EL CASO:
1.- REGLAMENTO DE CONSTRUCCION Y NORMAS TECNICAS DEL MUNICIPIO DE CHIHUAHUA.
10.- PARA PROTECCION CIVIL, SEÑALERICA Y RUTAS DE EVACUACION: CORRESPONDIENTE.
11.- AMERICAN NATIONAL STANDARDS INSTITUTE.
12.- AMERICAN CONCRETE INSTITUTE (ACI 318-05).
13.- PARA LAS INSTRUCCIONES DE ANE ACABADOS: SHAWCOT Y ASHRAE 90.1-2010.

SECRETARIA DE
TABLA A.1 DETERMINACION DEL RIESGO DE INCENDIO

CONCEPTO
RIESGO DE INCENDIO
ORDINARIO
AJUSTO

POR TANTO, EL RIESGO ES: ORDINARIO

SUPERFICIES:
TERRENO: 224,986.46 m²
CONSTRUCCION (EDIFICACION): 000.00 m²
CONSTRUCCION (AMPLIACION): 000.00 m²
CONSTRUCCION (DEMOLICIONES): 000.00 m²
CONSTRUCCION (OBRAS EXTERIORES): 000.00 m²

TUBICACION:
PARQUE CENTRAL AV. TECNOLÓGICO S/N, 32528
CIUDAD JUÁREZ, JUÁREZ, CHIHUAHUA

GEOLOCALIZACION:
31° 41' 16.57" N
106° 25' 21.02" O
ALTITUD 1,134 MSNM

REVISO:
ARQ. JOSÉ ALAN FLORES HERNÁNDEZ
JEFE DEL DEPARTAMENTO DE PROYECTOS

COLABORADORES:
DIRECTOR GENERAL:
ARQ. MARCO ANTONIO GARCÍA
COORDINADOR:
ARQ. MARCO ANTONIO GARCÍA R.
COLABORADORES:
ARQ. JUAN DE DIOS CASTILLO FLORES
INGENIERO LOCAL:
ARQ. MARCO CARLOS MORALES

ESCALA:
INDICADA
EN METROS

FECHA:
11/ Mayo/ 2020

NOMBRE DEL PROYECTO:
PROYECTO EJECUTIVO DE
REHABILITACION PARQUE
CENTRAL CIUDAD JUÁREZ

NOMBRE DEL PLANO:
PLANTA DE RIEGO
POR ASPERSION EN PISO

No del PLANO:
R1.03

RIESGO