


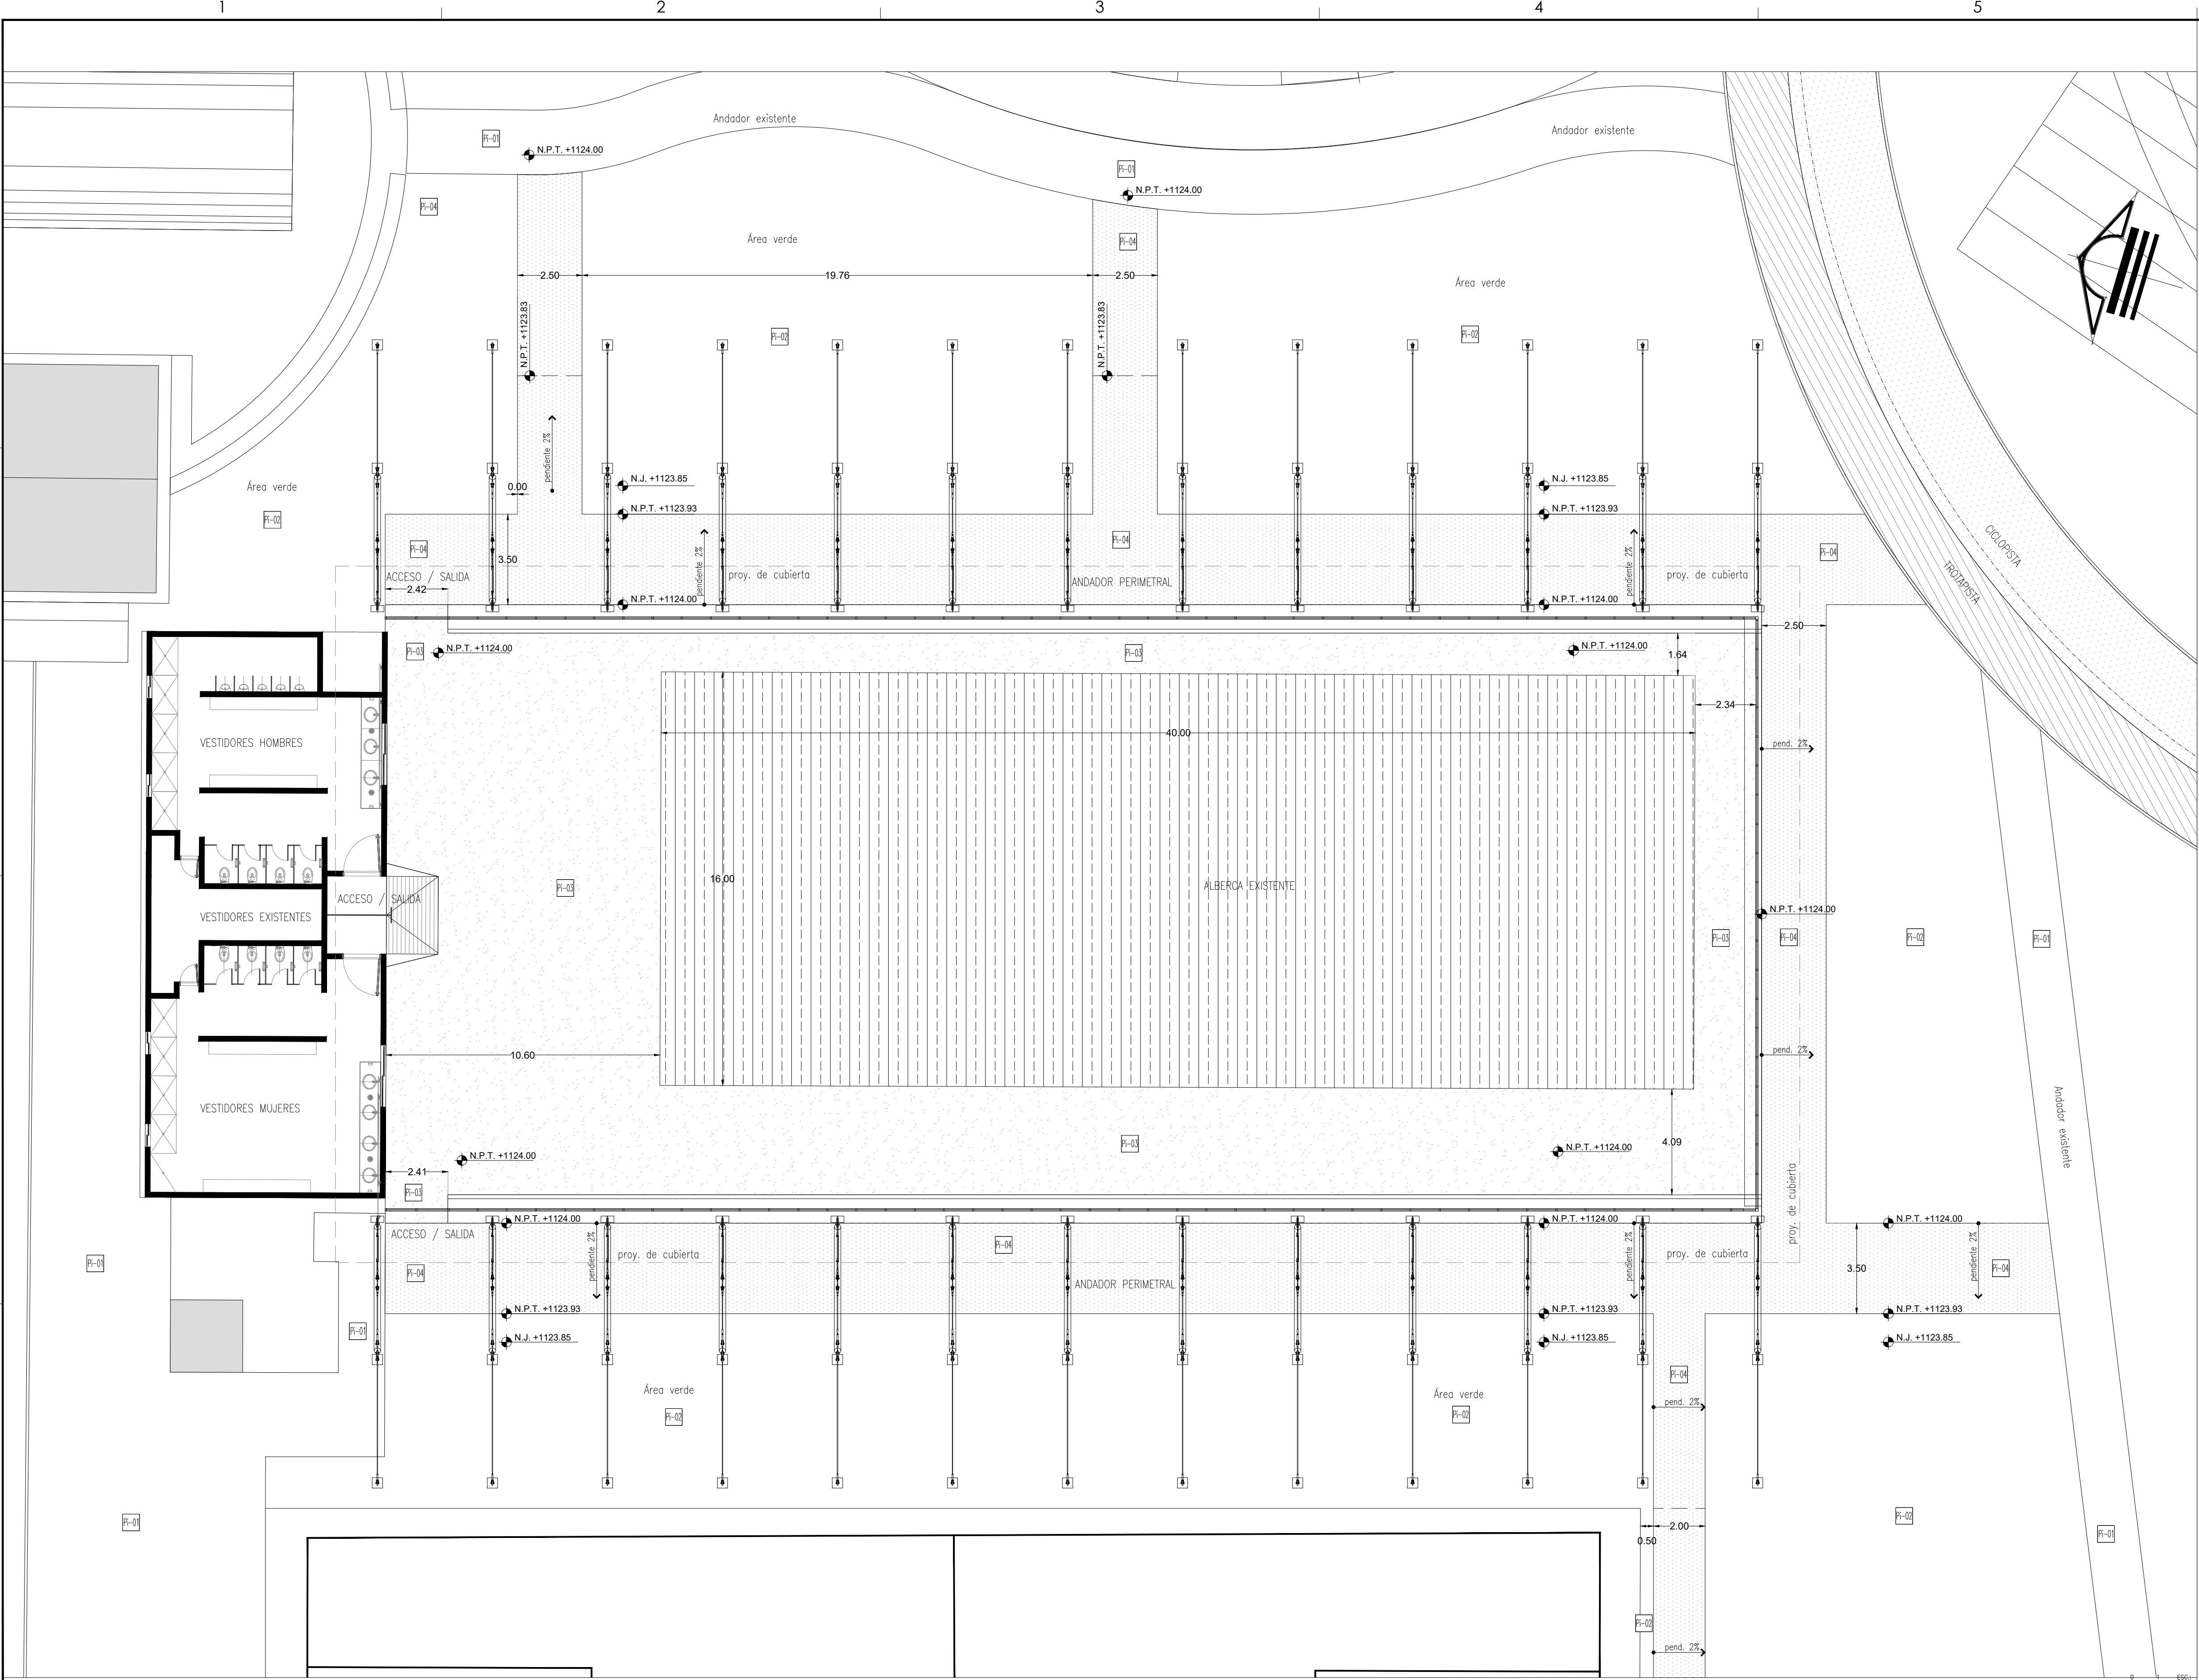

ALBERCA / PLANTA ARQUITECTÓNICA Y ACABADOS
ESCALA: 1/125

TABLA DE ESPECIFICACIONES Y ACABADOS EN GUARNICIONES Y PAVIMENTOS	
CLAVE	ESPECIFICACIONES Y ACABADOS
PI-01	PAVIMENTO EXISTENTE Limpieza y mantenimiento, SMAO.
PI-02	Zona Jardinada (Ver planos correspondientes).
PI-03	CONCRETO LAVADO de 10 cm. de espesor de f'c=200 kg/cm ² , armado con malla electrosoldada 6/6-10/10, concreto de cemento blanco con agregado de grano de mármol blanco de 1/8", acabado lavado con equipo de hidropresión marca Karcher o similar con boquilla de abanico S.M.A.O. colado en tableros de forma alternada de 3x3 m. máximo, SMAO.
PI-04	CONCRETO LAVADO de 10 cm. de espesor de f'c=200 kg/cm ² , armado con malla electrosoldada 6/6-10/10, con agregado de gránzón de piedra de la región de 1/4" en color ocre, acabado lavado con equipo de hidropresión marca Karcher o similar con boquilla de abanico S.M.A.O. colado en tableros de forma alternada de 3x3 m. máximo, SMAO.

DIRECTOR RESPONSABLE DE OBRA:

NOMBRE DEL PERITO RESPONSABLE DE LA OBRA
CEDULA PROFESIONAL XXXXXXXX D.E.O. XXXX

CORRESPONSABLE ARQUITECTONICO:

NOMBRE DEL PERITO CORRESPONSABLE ARQUIT.
CEDULA PROFESIONAL XXXXXXXX D.E.O. XXXX

CORRESPONSABLE ESTRUCTURAL:

NOMBRE DEL PERITO RESPONSABLE DE LA ESTRUCTURA
CEDULA PROFESIONAL XXXXXXXX D.E.O. XXXX

PERITO DE INSTALACION ELECTRICA:

NOMBRE DEL PERITO DE INSTALACION ELECTRICA
CEDULA PROFESIONAL XXXXXXXX D.V.I. XXXX

PERITO DE INSTALACION DE GAS:

NOMBRE DEL PERITO DE INSTALACION DE GAS
CEDULA PROFESIONAL XXXXXXXX

DESARROLLO URBANO Y ECOLOGIA:

JUNTA CENTRAL DE AGUA Y SANEAMIENTO:

PROTECCION CIVIL:

AUTORIZACION DEL SOLICITANTE:

SECRETARIA DE DESARROLLO URBANO Y ECOLOGIA

TABLA A.1 DETERMINACION DEL RIESGO DE INCENDIO

CONCEPTO	RIESGO DE INCENDIO	
	ORDINARIO	ALTO
SUPERFICIE CONTRIBUTIVA EN M ²	MEJOR A 3.000	IGUAL O MAYOR A 3.000

FOR TANTO, EL RIESGO ES: **ORDINARIO**

SUPERFICIES:

TERRENO:	224.998.46 m ²
CONSTRUCCION (EDIFICACION):	000.00 m ²
CONSTRUCCION (AMPLIACION):	000.00 m ²
CONSTRUCCION (DEMOLICIONES):	000.00 m ²
CONSTRUCCION (OBRAS EXTERIORES):	000.00 m ²

TUBIFICACION:

PANQUE CENTRAL AV. TECNOLÓGICO S/N. 32528
CIUDAD JUÁREZ, JUÁREZ, CHIHUAHUA

GEOLocalización:

31° 41' 16.57" N
106° 22' 21.02" O
ALTITUD 1,134 MSNM

REVISOS:

ARG. JOSUÉ ALAN FLORES HERNÁNDEZ
JEFE DEL DEPARTAMENTO DE PROYECTOS

COLABORADORES:

DIRECTOR GENERAL:	Arq. Mario Schjethan Gaudin
COORDINADOR:	Arq. Mario Arturo González R.
COLABORADORES:	Arq. Beatriz Méndez Vega
ASESOR LOCAL:	Arq. Juan de Dios Carrillo Flores
ASESOR LOCAL:	Arq. Mario Cárdenas Márquez

ESCALA: INDICADA EN METROS

FECHA: 18 / Agosto / 2020

CLAVE:

NOMBRE DEL PROYECTO:

PROYECTO EJECUTIVO DE REHABILITACIÓN PARQUE CENTRAL CIUDAD JUÁREZ

NOMBRE DEL PLANO:

CUBIERTA ALBERCA

PLANTA ARQUITECTÓNICA Y ACABADOS

NO DEL PLANO:

A1.02

ARQUITECTONICOS



SECRETARÍA DE COMUNICACIONES Y OBRAS PÚBLICAS
DIRECCIÓN DE OBRAS PÚBLICAS
DEPARTAMENTO DE PROYECTOS

