


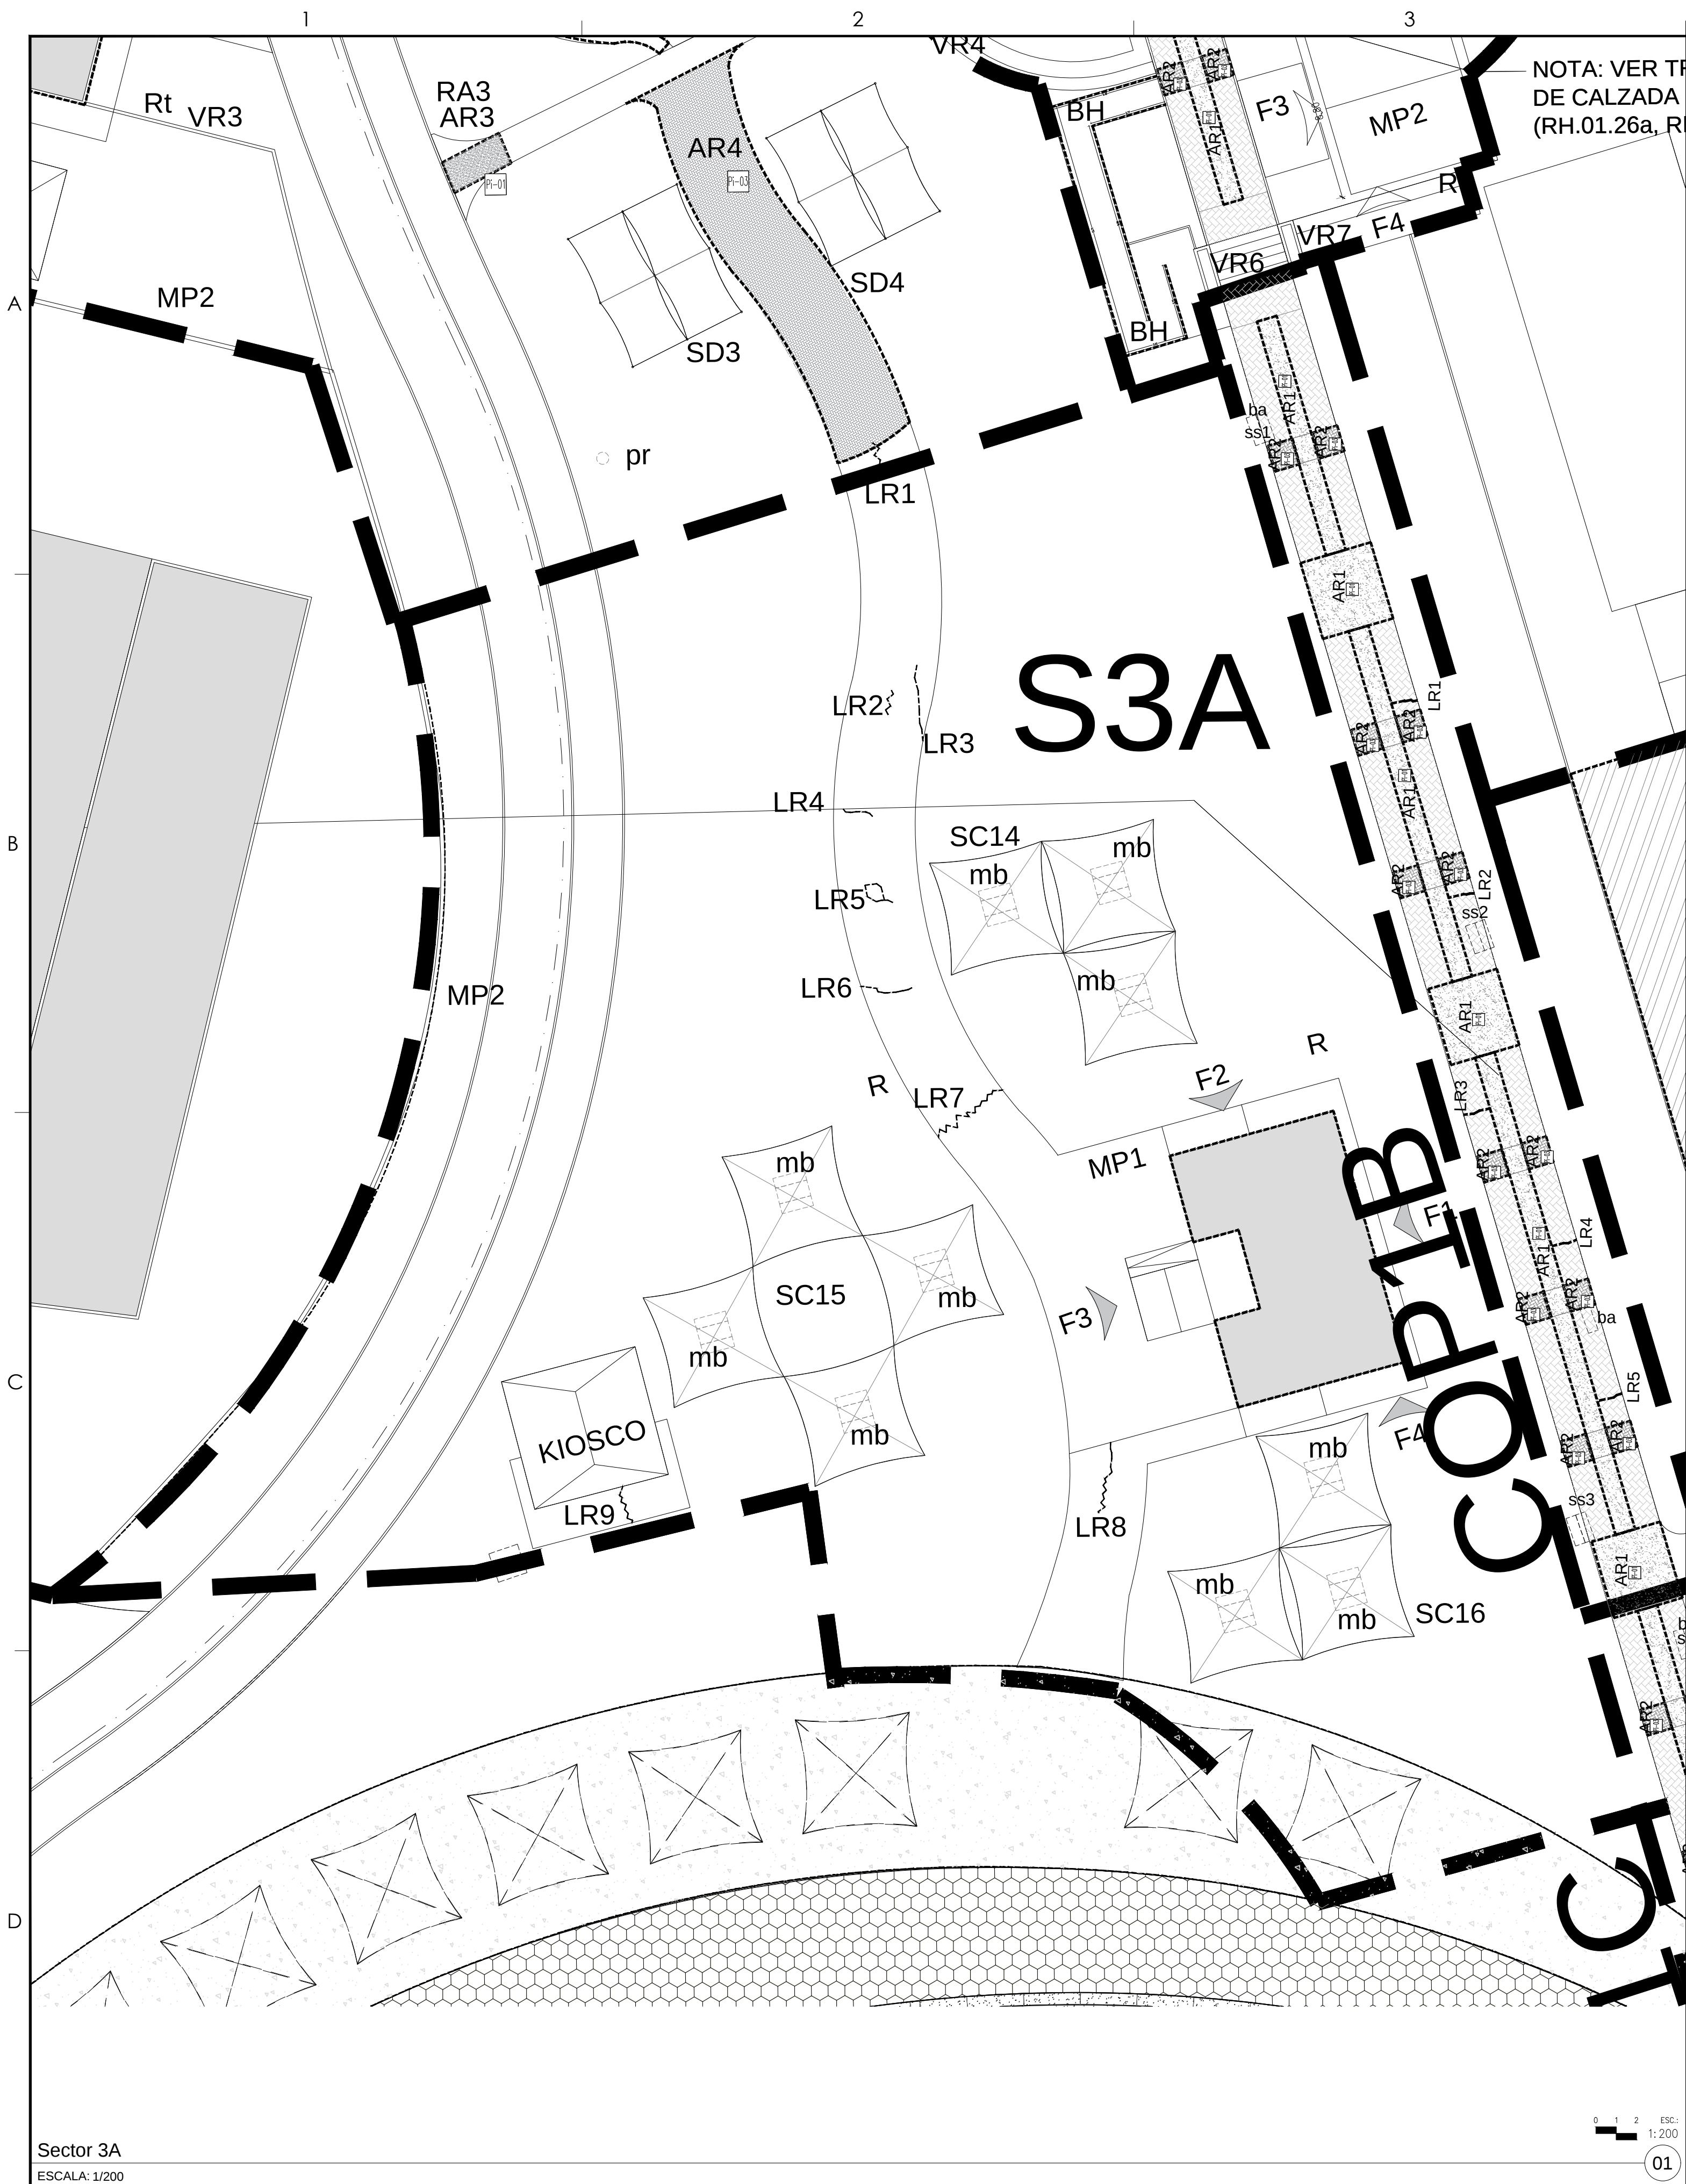




SECRETARÍA DE COMUNICACIONES Y OBRAS PÚBLICAS

DIRECCIÓN DE OBRAS PÚBLICAS

DEPARTAMENTO DE PROYECTOS

NORTE Y VIENTOS DOMINANTES:

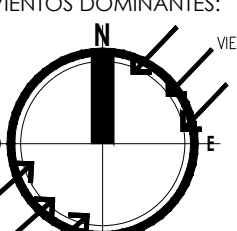

VIENTOS FREOS

VIENTOS CALIDOS

SIMBOLOGÍA:

- EJE ESTRUCTURAL
- REFERENCIA DE ELEVACION EXTERIOR
- REFERENCIA DE CORTE LONG. O TRANS.
- REFERENCIA DE ELEVACION INTERIOR
- ACCESO PRINCIPAL

INDICACION DE NIVEL

INDICACION DE CAMBIO DE NIVEL

CLAVE DE PUERTAS

CLAVE DE PISOS

INDICACION DE PENDIENTE

MUEBLE SANITARIO

MAMPARA SANITARIA

ACABADOS EN MUROS

NOTA DE ACLARACION

CLAVE DE PUERTA

CLAVE DE VENTANA

VERSION DE REVISION

EQUIPOS ESPECIALES

NOTAS GENERALES:

- NO TOMAR MEDIDAS CON ESCALIMETRO, LAS COTAS RIEN AL OBRERO.
- LAS DIMENSIONES ESPECIFICADAS EN ESTE PLANO ESTAN DADAS EN METROS Y MENOS QUE SE INDIQUE LO CONTRARIO.
- CUALQUIER MODIFICACION A ESTE PLANO, DEBERA ESTAR AUTORIZADA POR EL ARQUITECTO DISEÑADOR Y SUS INGENIEROS ESPECIALISTAS.
- LA INFORMACION CONTENIDA EN ESTE PLANO ES PROPIEDAD PRIVADA DE LA SECRETARIA DE COMUNICACIONES Y OBRAS PUBLICAS DEL ESTADO DE CHIHUAHUA (SCOP).

NOTAS ESPECIFICAS:

MARCO LEGAL Y NORMATIVO:

- LA CONSTRUCCION DE ESTE PROYECTO SE HABA BAJO LOS REGLAMENTOS DE CONSTRUCCION DE OBRA PUBLICA DEL ESTADO DE CHIHUAHUA POR 2000.02.27/NA-41 DECRETO EST / GO LPO, BASADO EN EL REGLAMENTO DE LA LEY DE OBRAS PUBLICAS FEDERALES 2007-2010, VIGENTES, SE DEBERAN APLICAR LOS SIGUIENTES REGLAMENTOS Y NORMAS SEGUN SEA EL CASO.
- REGLAMENTO DE CONSTRUCCION Y NORMAS TECNICAS DEL MUNICIPIO DE CHIHUAHUA.
- PARA PROTECCION CIVIL, SISMOLOGIA Y RUTAS DE EVACUACION: NOM-001-SPPS-2008, NOM-002-SPPS-2010, NOM-008-SPPS-2008 Y NOM-009-SPPS-2011.
- PARA LAS INSTRUCCIONES DE AIRE ACONDICIONADO: SHAWA Y ASHRAE 90.1-2010.

ESCALA:

INDICADA

EN METROS

FECHA:

19/Junio/2020

NOMBRE DEL PROYECTO:

PROYECTO EJECUTIVO DE REHABILITACIÓN PARQUE CENTRAL CIUDAD JUÁREZ

NOMBRE DEL PLANO:

PARQUE ORIENTE REHABILITACIÓN SECTOR 3A

No del PLANO:

RH01.14


REHABILITACIÓN



LR1.- FISURA EN CONCRETO ESTAMPADO



LR2.- FISURA EN CONCRETO ESTAMPADO

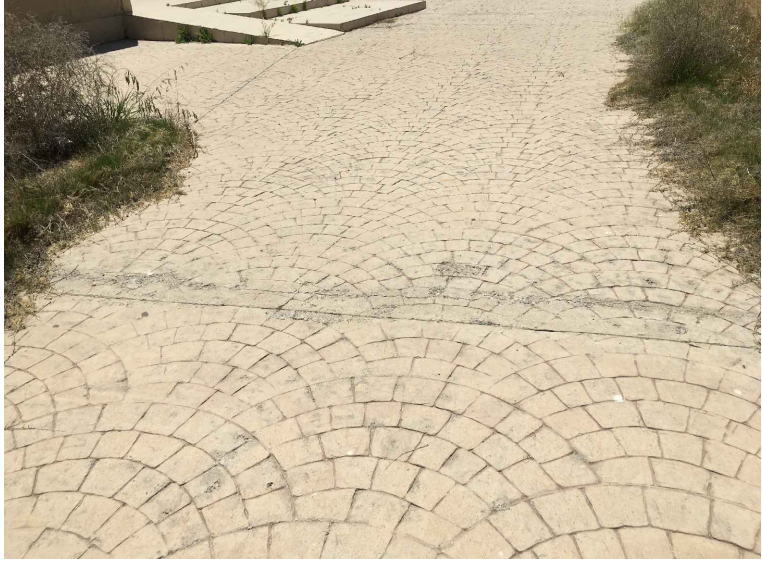

LR3.- FISURA EN CONCRETO ESTAMPADO



LR4.- FISURA EN CONCRETO ESTAMPADO



LR5.- FISURA EN CONCRETO ESTAMPADO



F1,MP1.- FACHADA SUR




F2,MP1.- FACHADA ORIENTE



F3,MP1.- FACHADA NORTE



F4,MP1.- FACHADA PONIENTE

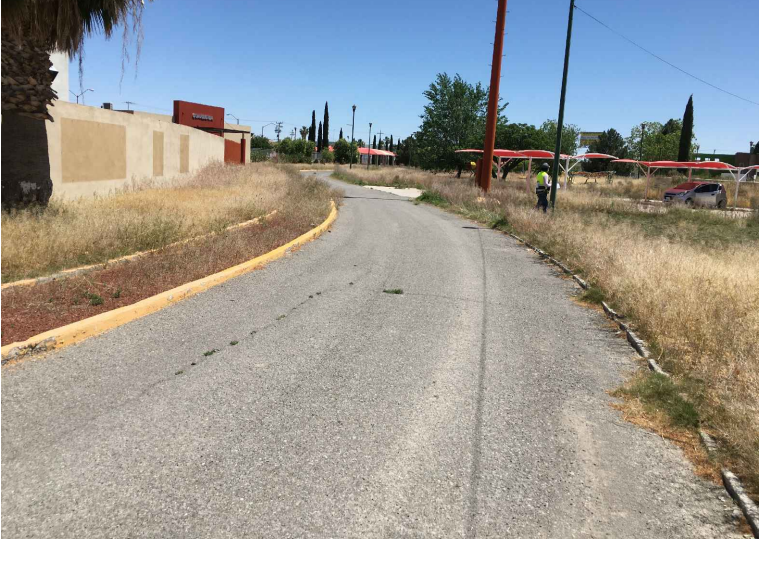

MP2.-MURO DE ALBERCA OLIMPICA

SIMBOLOGÍA				
	CONCRETO LAVADO		ADOQUIN	
	CONCRETO ESTAMPADO		TARTÁN	
SECTOR 3A REHABILITACIÓN				
ID.	DESCRIPCIÓN	ÁREA (m2)	CANTIDAD (ml.)	pza.
SUPERFICIES EN PAVIMENTOS A RESTAURAR				
LR1-9	RESANE DE FISURAS EN FIRMES		27.61	
	FUMIGACION	3036.16		
SUPERFICIES EN MUROS A RESTAURAR				
MP1.2	PINTURA EN APLANADOS DE MURO	267.74		
ELEMENTOS A RESTAURAR				
SC14-16	ESTRUCTURA DE SOMBRA CUADRADA		241.00	10
mb	MESA BANCA			10
	MANTENIMIENTO KIOSKO			1



SC#.- SOMBRA CUADRADA



mb.-MESA BANCA