



PERSPECTIVA DEL CONJUNTO

ESC. S/E

AEREA



DIRECTOR RESPONSABLE DE OBRA:

Aracely Padilla López
CEDULA PROFESIONAL 6424770 D.E.O. 1750-A
CORRESPONSABLE ARQUITECTONICO:

GRUPO ASESOR
CEDULA PROFESIONAL 4969721 D.E.O. XXXX
CORRESPONSABLE ESTRUCTURAL:

Aracely Padilla López
CEDULA PROFESIONAL 6424770 D.E.O. 1750-A
PERITO DE INSTALACION ELECTRICA:

Hugo Arturo Castillo Holguin
CEDULA PROFESIONAL 1223868 D.E.O. XXXX
PERITO DE INSTALACION DE GAS:

NOMBRE DEL PERITO DE INSTALACION DE GAS
CEDULA PROFESIONAL XXXXXXXX
DESARROLLO URBANO Y ECOLOGIA:

JUNTA CENTRAL DE AGUA Y SANEAMIENTO:

PROTECCION CIVIL:

AUTORIZACION DEL SOLICITANTE:

SECRETARIA DE SALUD

TABLA A.1 DETERMINACION DEL RIESGO DE INCENDIO		
CONCEPTO	RIESGO DE INCENDIO	
	ORDINARIO	ALTO
SUPERFICIE CONSTRUIDA EN m2	MINOR A 3,000	IGUAL O MAYOR DE 3,000

FOR TANTO, EL RIESGO ES: ORDINARIO

SUPERFICIES:	2,998.50 m2
TERRENO:	4,539.47 m2
CONSTRUCCION (EDIFICACION):	000.00 m2
CONSTRUCCION (AMPLIACION):	49.20 m2
CONSTRUCCION (DEMOICIONES):	000.00 m2
CONSTRUCCION (OBRAS EXTERIORES):	000.00 m2

UBICACION:
AV. FRANCISCO VILLA Y MALECON SIN NUMERO,
COL. CENTRO, CHAMIZAL
C.P. 32000, CD. JUAREZ, CHIHUAHUA

GEOLOCALIZACION:
31° 44' 47.684" N
106° 29' 10.656" O
ALTITUD 0.000 MSNM

REVISO:
ARQ. ALAN JOSE FLORES HERNANDEZ
JEFE DEL DEPARTAMENTO DE PROYECTOS

COLABORADORES:
SIECSA
BLDG PROJETS ENGINEERING

ESCALA:
INDICADA
DIMENSIONES:
EN METROS

FECHA:
17/07/2019
CLAVE:

NOMBRE DEL PROYECTO:
SUSTITUCION DEL CENTRO DE
SALUD SOMOS MEXICANOS









CD. JUAREZ, CHIHUAHUA

NOMBRE DEL PLANO:
PERSPECTIVAS

NO DEL PLANO:
PER-02



SECRETARÍA
DE COMUNICACIONES
Y OBRAS PÚBLICAS
DIRECCIÓN DE OBRAS PÚBLICAS
DEPARTAMENTO DE PROYECTOS

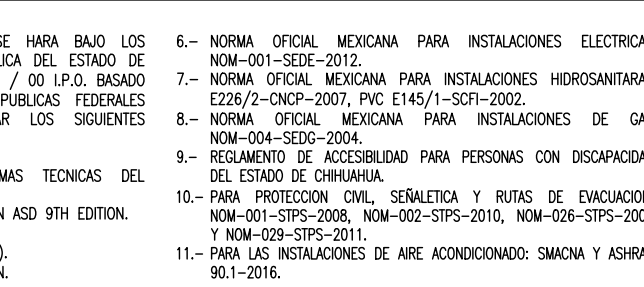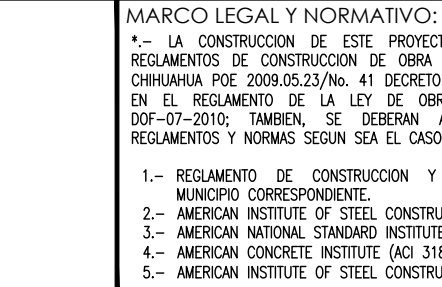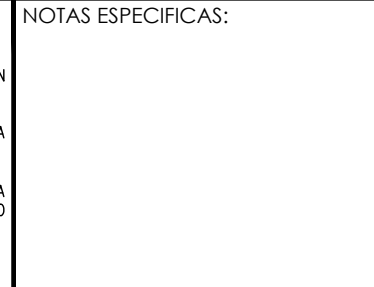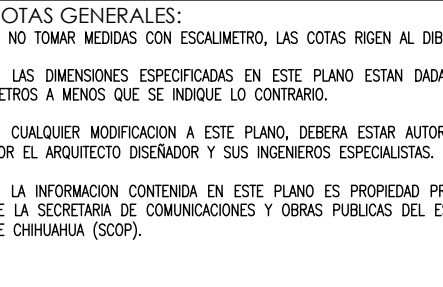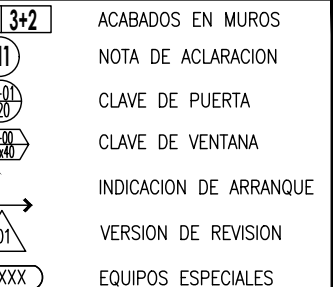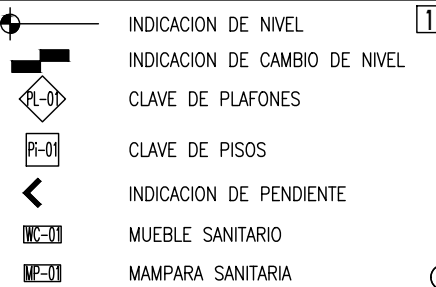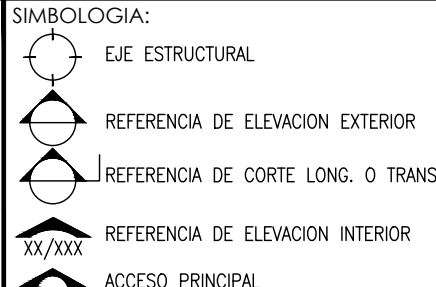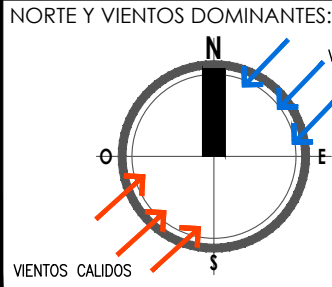

A

B

C

D



PERSPECTIVA INTERIOR
ESC. S/E SALA DE ESPERA

SECRETARÍA DE SALUD

DIRECTOR RESPONSABLE DE OBRA:

Aracely Padilla López

CEDULA PROFESIONAL 6424770

D.E.O. 1750-A

CORRESPONSABLE ARQUITECTONICO:

GRUPO ASESOR

CEDULA PROFESIONAL 4969721

D.E.O. XXXX

CORRESPONSABLE ESTRUCTURAL:

Aracely Padilla López

CEDULA PROFESIONAL 6424770

D.E.O. 1750-A

PERITO DE INSTALACION ELECTRICA:

Hugo Arturo Castillo Holguin

CEDULA PROFESIONAL 1523868

U.V.I. XXXX

PERITO DE INSTALACION DE GAS:

NOMBRE DEL PERITO DE INSTALACION DE GAS

CEDULA PROFESIONAL XXXXXXX

DESARROLLO URBANO Y ECOLOGIA:

JUNTA CENTRAL DE AGUA Y SANEAMIENTO:

PROTECCION CIVIL:

AUTORIZACION DEL SOLICITANTE:

SECRETARIA DE SALUD

TABLA A.1 DETERMINACION DEL RIESGO DE INCENDIO	
CONCEPTO: RIESGO DE INCENDIO	
SUPERFICIE CONSTRUIDA EN m2	ORDINARIO
	ALTO
	MINOR A 3.000
	IGUAL O MAYOR DE 3.000

FOR TANTO, EL RIESGO ES: ORDINARIO

SUPERFICIES:

TERRENO: 2.998.50 m2

CONSTRUCCION (EDIFICACION): 4.539.47 m2

CONSTRUCCION (AMPLIACION): 000.00 m2

CONSTRUCCION (DEMOICIONES): 49.20 m2

CONSTRUCCION (OBRAS EXTERIORES): 000.00 m2

UBICACION:

AV. FRANCISCO VILLA Y MALECON SIN NUMERO, COL. CENTRO, CHAMIZAL, C.P. 32000, CD. JUAREZ, CHIHUAHUA

GEOLOCALIZACION:

31° 44' 47.684" N

106° 29' 10.656" O

ALTITUD 0.000 MSNM

REVISO:

ARG. ALAN JOSE FLORES HERNANDEZ

JEFE DEL DEPARTAMENTO DE PROYECTOS

COLABORADORES:

SIECSA

BLDG PROJETS ENGINEERING

ESCALA:	DIMENSIONES:
INDICADA	EN METROS
FECHA:	CLAVE:
17/07/2019	

NOMBRE DEL PROYECTO:

SUSTITUCION DEL CENTRO DE SALUD SOMOS MEXICANOS

CD. JUAREZ, CHIHUAHUA

NOMBRE DEL PLANO:


PERSPECTIVAS

No DEL PLANO:

PER-03



SECRETARÍA DE COMUNICACIONES Y OBRAS PÚBLICAS
DIRECCIÓN DE OBRAS PÚBLICAS
DEPARTAMENTO DE PROYECTOS

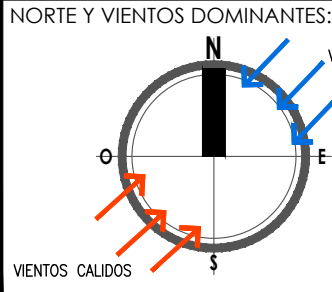

- SIMBOLOGIA:
- EJE ESTRUCTURAL
 - REFERENCIA DE ELEVACION EXTERIOR
 - REFERENCIA DE CORTE LONG. O TRANS.
 - REFERENCIA DE ELEVACION INTERIOR
 - ACCESO PRINCIPAL

- INDICACION DE NIVEL
- INDICACION DE CAMBIO DE NIVEL
- CLAVE DE PLAFONES
- CLAVE DE PISOS
- INDICACION DE PENDIENTE
- MUEBLE SANITARIO
- MAMPARA SANITARIA

- ACABADOS EN MUROS
- NOTA DE ACLARACION
 - CLAVE DE PUERTA
 - CLAVE DE VENTANA
 - INDICACION DE ARRANQUE
 - VERSION DE REVISION
 - EQUIPOS ESPECIALES

- NOTAS GENERALES:
- NO TOMAR MEDIDAS CON ESCALIMETRO, LAS COTAS IRIGEN AL DIBUJO.
 - LAS DIMENSIONES ESPECIFICADAS EN ESTE PLANO ESTAN DADAS EN METROS A MENOS QUE SE INDIQUE LO CONTRARIO.
 - CUALQUIER MODIFICACION A ESTE PLANO, DEBERA ESTAR AUTORIZADA POR EL ARQUITECTO DISEÑADOR Y SUS INGENIEROS ESPECIALISTAS.
 - LA INFORMACION CONTENIDA EN ESTE PLANO ES PROPIEDAD PRIVADA DE LA SECRETARIA DE COMUNICACIONES Y OBRAS PUBLICAS DEL ESTADO DE CHIHUAHUA (SCOP).

- NOTAS ESPECIFICAS:

- MARCO LEGAL Y NORMATIVO:
- LA CONSTRUCCION DE ESTE PROYECTO SE HARA BAJO LOS REGLAMENTOS DE CONSTRUCCION DE OBRA PUBLICA DEL ESTADO DE CHIHUAHUA PSE 2000/05.2/76-41 SECRETO 477 / 00 U.P.O. BASADO EN EL REGLAMENTO DE LA LEY DE OBRAS PUBLICAS FEDERALES (DOF-07-2010), TAMBIEN SE VEREFICA ACORDA LOS SIGUIENTES:
 - NORMA OFICIAL MEXICANA PARA INSTALACIONES HIDROSANITARIAS C226/2-INCP-2007, PISO E146/1-ISO1-2002.
 - NORMA OFICIAL MEXICANA PARA INSTALACIONES DE GAS NOM-004-SEDO-2004.
 - REGLAMENTO DE ACCESIBILIDAD PARA PERSONAS CON DISCAPACIDAD DEL ESTADO DE CHIHUAHUA.
 - PARA PROTECCION CIVIL, SESEALCRA Y RUTAS DE EVACUACION NOM-001-SPPS-2008, NOM-002-SPPS-2010, NOM-004-SPPS-2008 Y NOM-005-SPPS-2011.
 - PARA LAS INSTALACIONES DE AIRE ACONDICIONADO: SHAWM Y ASHRAE 91.1-2016.

RE DEL PIANO:

ARQ-01


3.- AMERICAN NATIONAL STANDARD INSTITUTE

A

B

C

D

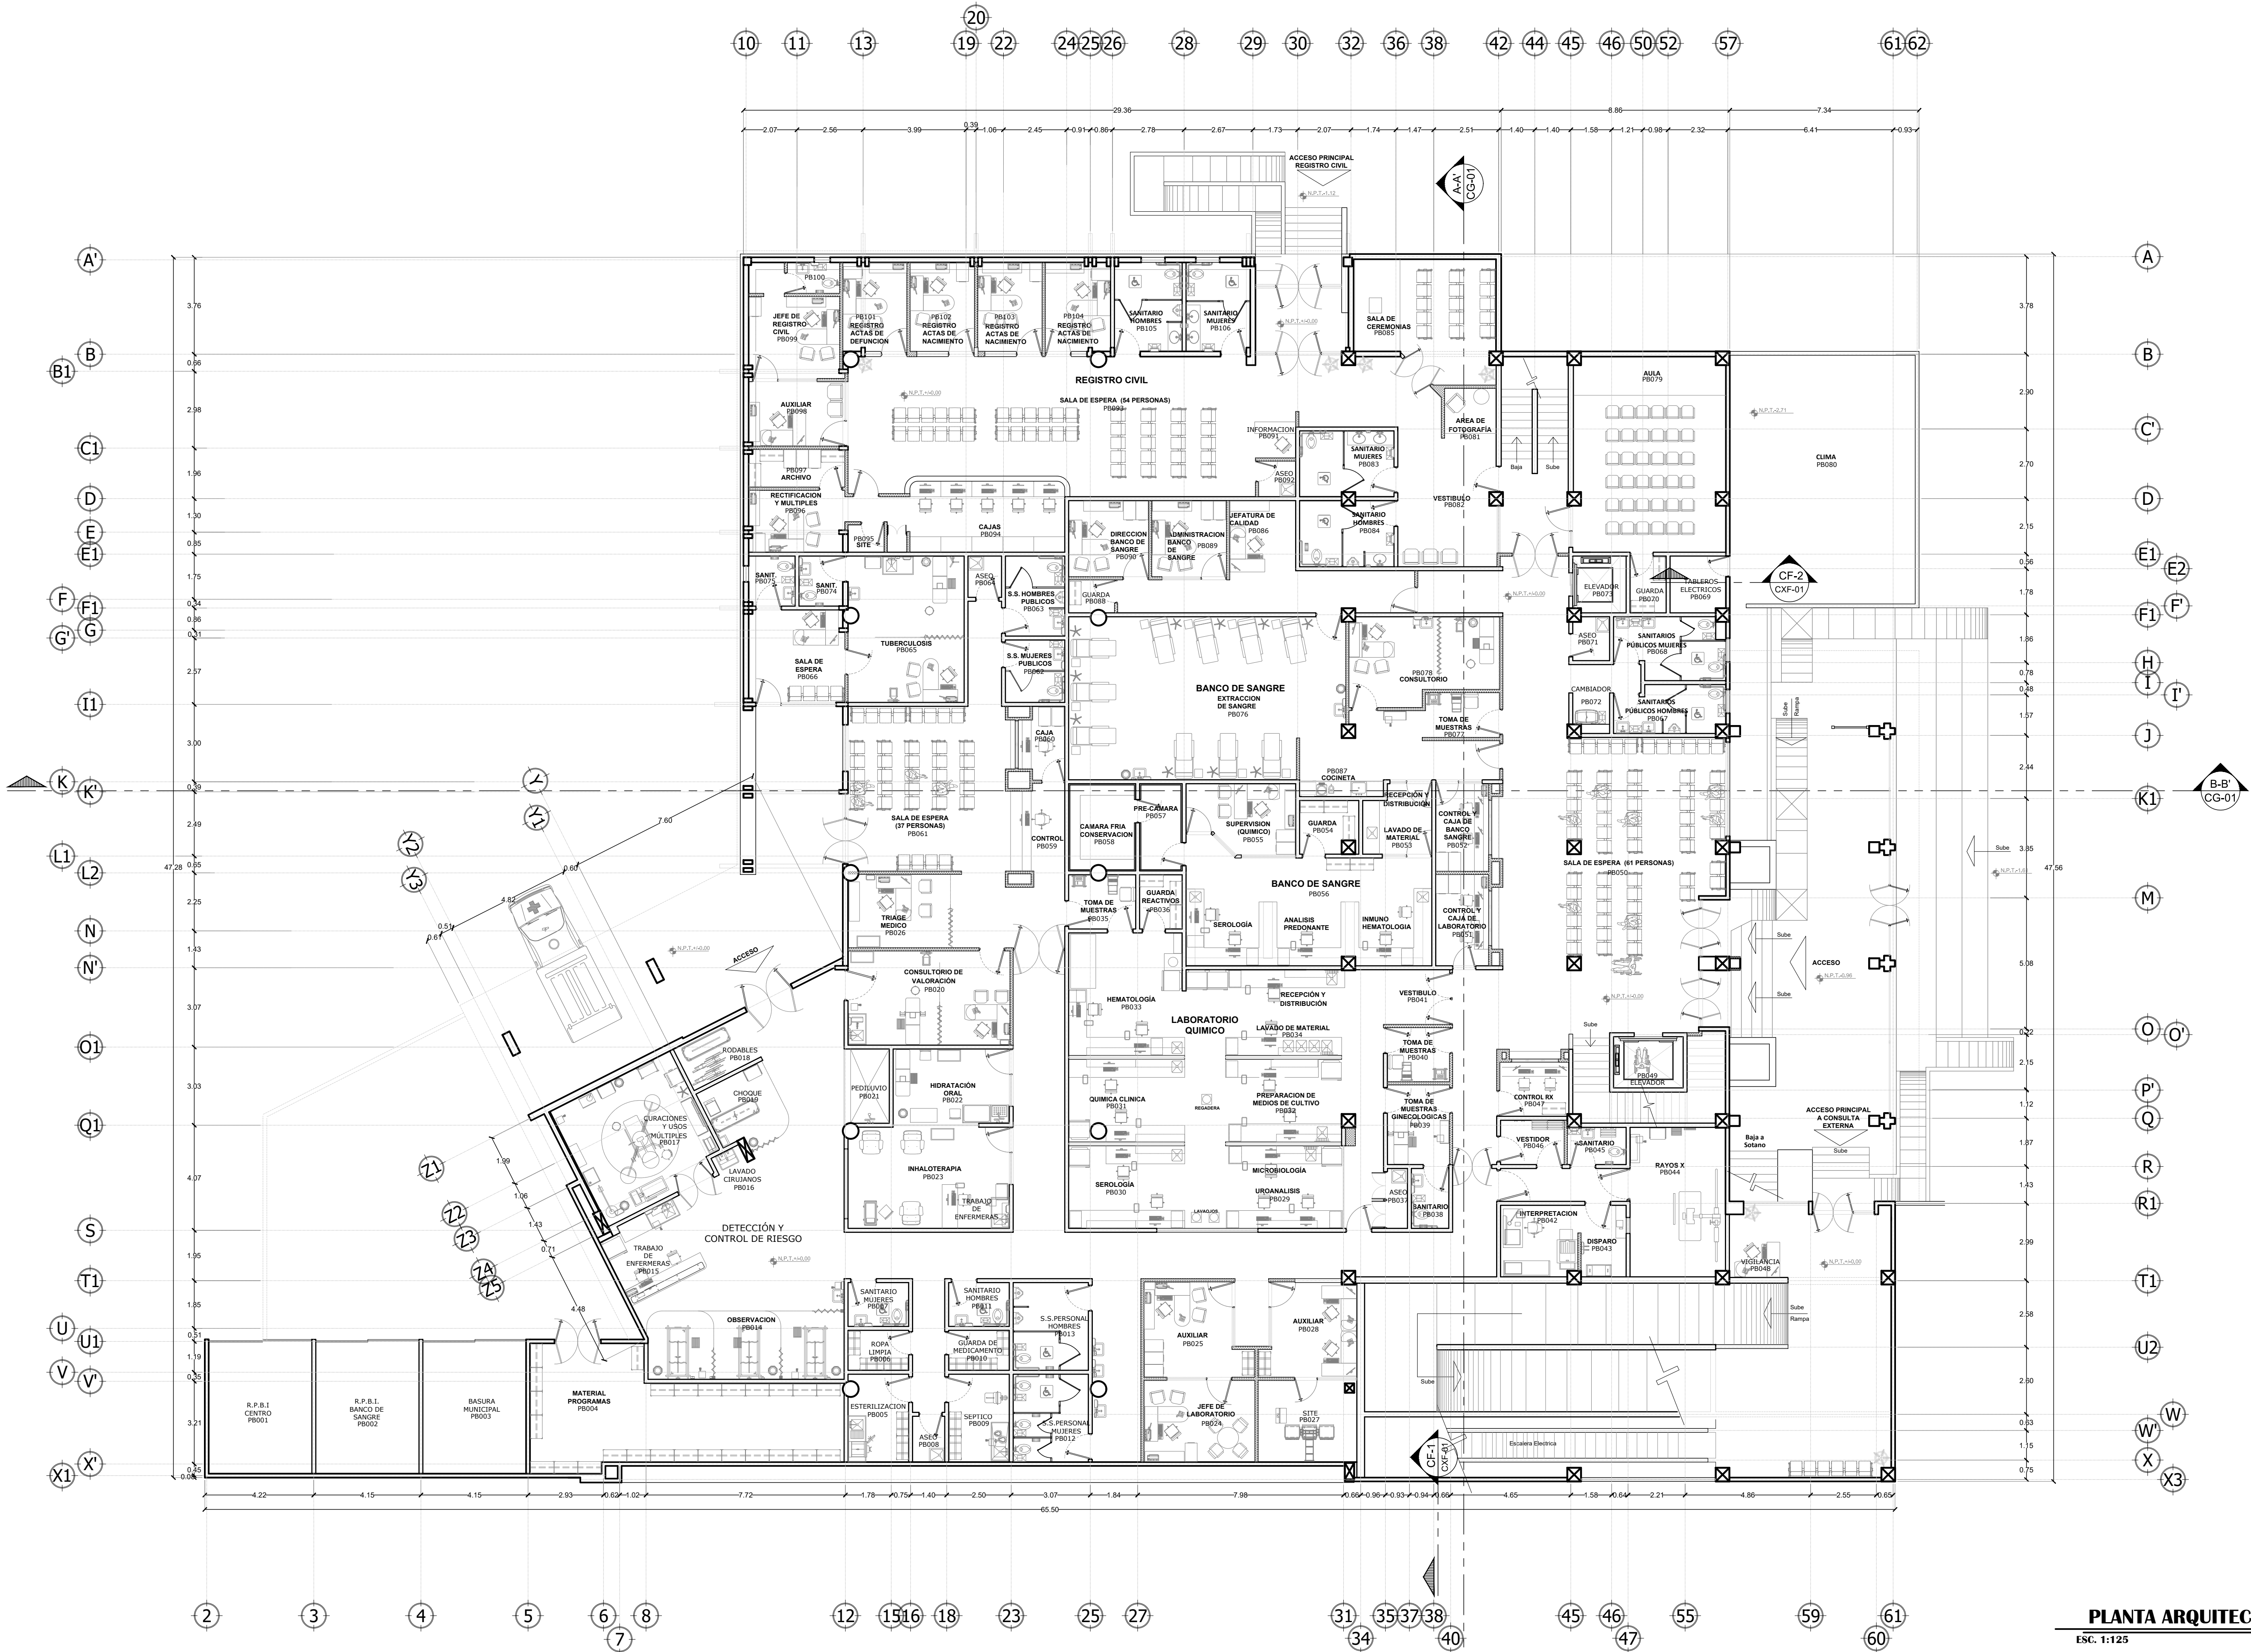

PLANTA ARQUITECTONICA
ESC. 1:125 PLANTA BAJA



DIRECTOR RESPONSABLE DE OBRA:

Aracely Padilla López
CEDULA PROFESIONAL 6424770 D.E.O. 1750-A
CORRESPONSABLE ARQUITECTONICO:

GRUPO ASESOR
CEDULA PROFESIONAL 4969721 D.E.O. XXXX
CORRESPONSABLE ESTRUCTURAL:

Aracely Padilla López
CEDULA PROFESIONAL 6424770 D.E.O. 1750-A
PERTO DE INSTALACION ELECTRICA:

Hugo Arturo Castillo Holguin
CEDULA PROFESIONAL 1223868 D.E.O. XXXX
PERTO DE INSTALACION DE GAS:

NOMBRE DEL PERTO DE INSTALACION DE GAS
CEDULA PROFESIONAL XXXXXXXX
DESARROLLO URBANO Y ECOLOGIA:

JUNTA CENTRAL DE AGUA Y SANEAMIENTO:

PROTECCION CIVIL:

AUTORIZACION DEL SOLICITANTE:

SECRETARIA DE SALUD

TABLA A.1 DETERMINACION DEL RIESGO DE INCENDIO	
RIESGO DE INCENDIO	
SUPERFICIE CONSTRUIDA	ORDINARIO
Br m2	MEJOR A 1.000 IGUAL O MAYOR DE 1.000

FOR TANTO, EL RIESGO ES: ORDINARIO

SUPERFICIES:	2.986,50 m2
TERRENO:	4.539,47 m2
CONSTRUCCION (EDIFICACION):	000,00 m2
CONSTRUCCION (AMPLIACION):	42,00 m2
CONSTRUCCION (DEMOLICIONES):	000,00 m2
CONSTRUCCION (OBRAS EXTERIORES):	000,00 m2

UBICACION:
AV. FRANCISCO VILLA Y MALECON SIN NUMERO,
COL. CENTRO, CHAMIZAL
C.P. 32000, CO. JUAREZ, CHIHUAHUA

COORDENADAS:
31° 44' 47,684" N
106° 29' 10,456" O
ALTITUD 0,000 MSNM

REVISO:
ARQ. ALAN JOSE FLORES HERNANDEZ
JEFE DEL DEPARTAMENTO DE PROYECTOS

COLABORADORES:
SIESCA
BLDG PROJETS ENGINEERING

ESCALA:	DIMENSIONES:
INDICADA	EN METROS
FECHA:	CLAVE:
17/07/2019	

NOMBRE DEL PROYECTO:

SUSTITUCION DEL CENTRO DE
SALUD SOMOS MEXICANOS

CD. JUAREZ, CHIHUAHUA

NOMBRE DEL PLANO:


PLANTA ARQUITECTONICA
BAJA

NO DEL PLANO:

ARQ-02



SECRETARIA
DE COMUNICACIONES
Y OBRAS PUBLICAS
DIRECCION DE OBRAS PUBLICAS
DEPARTAMENTO DE PROYECTOS

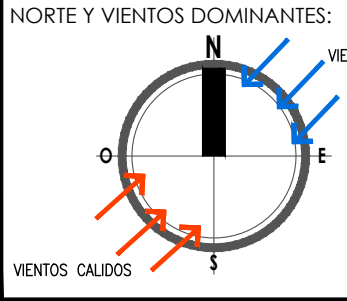

INDICACION DE NIVEL
INDICACION DE CAMBIO DE NIVEL
CLAVE DE PLAFONES
CLAVE DE PISOS
INDICACION DE PENDIENTE
REFERENCIA DE ELEVACION INTERIOR
ACCESO PRINCIPAL

INDICACION DE NIVEL
INDICACION DE CAMBIO DE NIVEL
CLAVE DE PLAFONES
CLAVE DE PISOS
INDICACION DE PENDIENTE
REFERENCIA DE ELEVACION INTERIOR
ACCESO PRINCIPAL

ACCESO PRINCIPAL

