



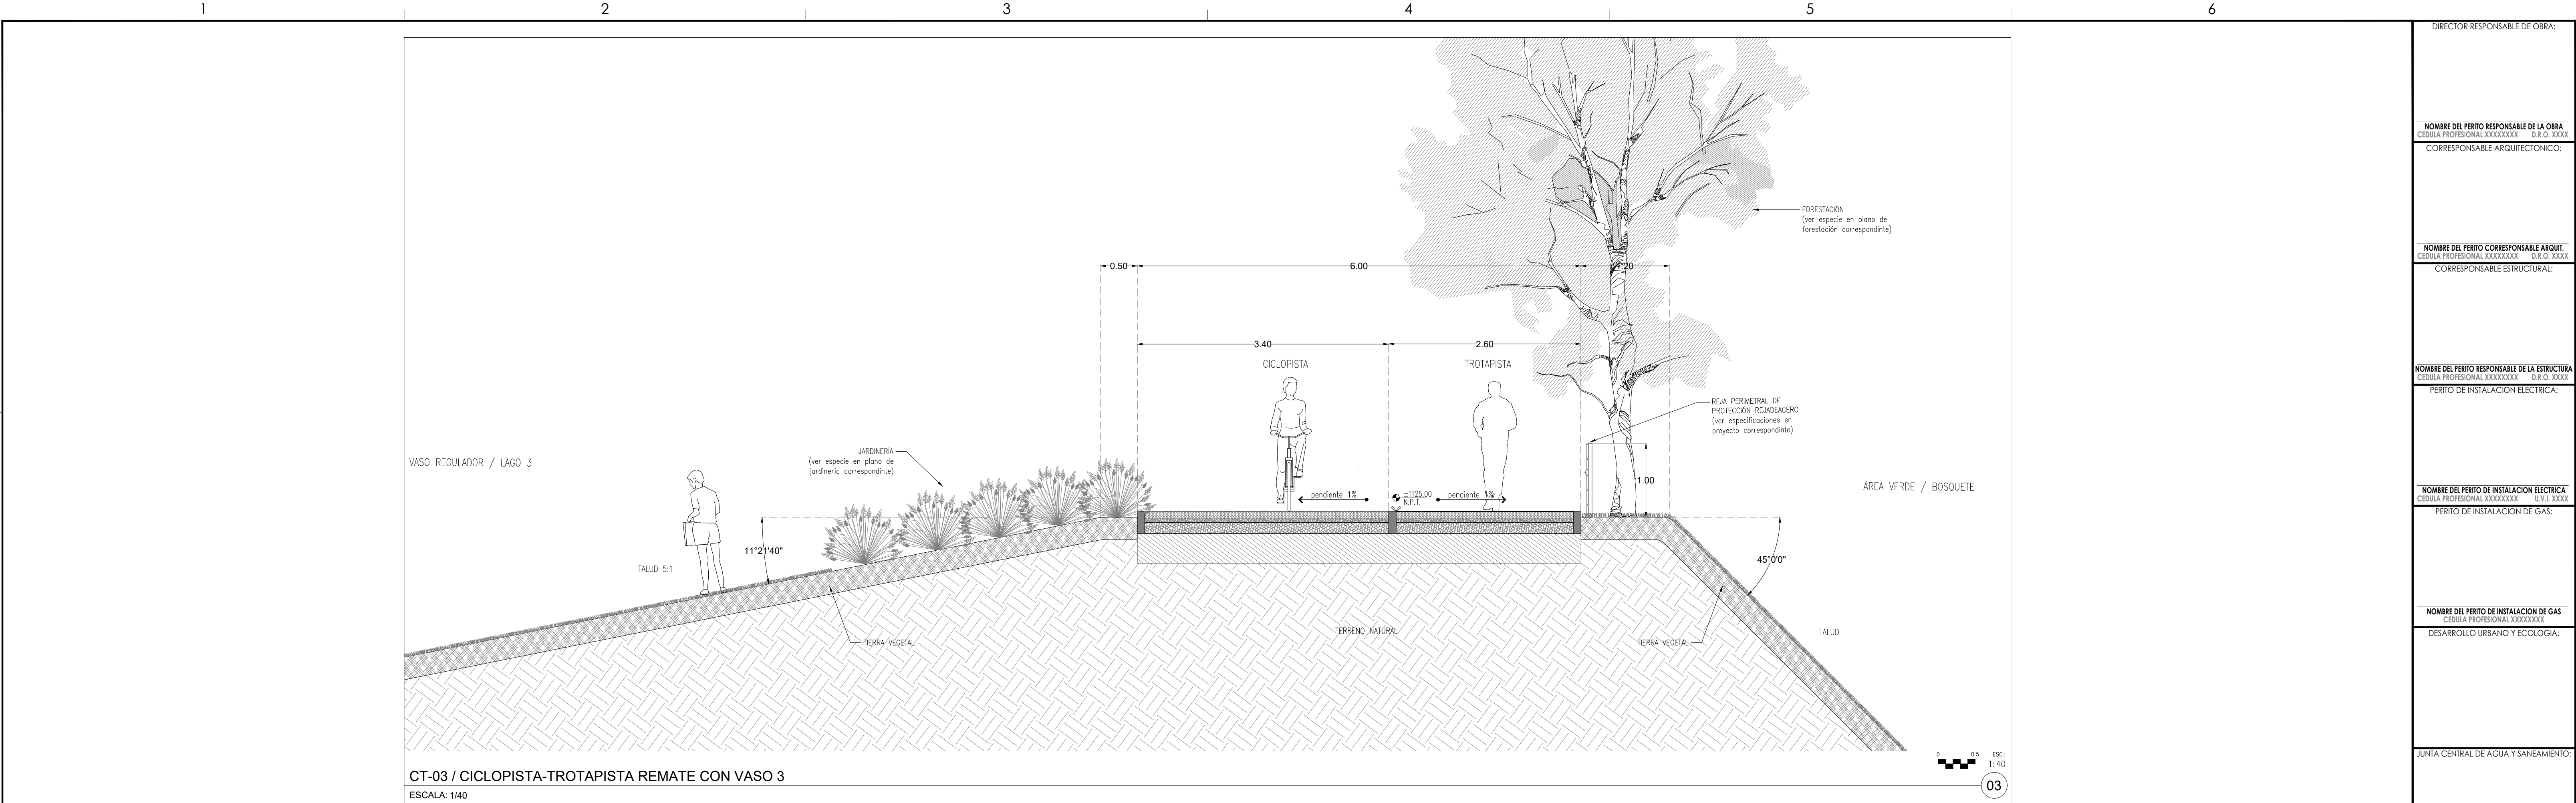



SECRETARÍA DE COMUNICACIONES Y OBRAS PÚBLICAS
DIRECCIÓN DE OBRAS PÚBLICAS
DEPARTAMENTO DE PROYECTOS

NORTE Y VIENTOS DOMINANTES:

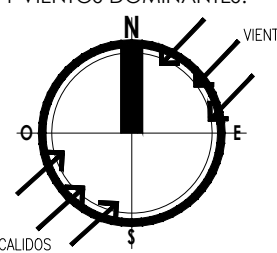

VIENTOS CALDOS

SIMBOLOGÍA:

- EJE ESTRUCTURAL
- REFERENCIA DE ELEVACIÓN EXTERIOR
- REFERENCIA DE CORTE LONG. O TRANS.
- REFERENCIA DE ELEVACIÓN INTERIOR
- ACCESO PRINCIPAL

INDICACIÓN DE NIVEL

- INDICACIÓN DE CAMBIO DE NIVEL
- CLAVE DE PLAFONES
- CLAVE DE PISOS
- INDICACIÓN DE PENDIENTE
- MUEBLE SANITARIO
- MAMPARA SANITARIA

ACABADOS EN MUROS

- NOTA DE ACLARACIÓN
- CLAVE DE PUERTA
- CLAVE DE VENTANA
- INDICACIÓN DE ARRANQUE
- VERSIÓN DE REVISIÓN
- EQUIPOS ESPECIALES

NOTAS GENERALES:

- NO TOMAR MEDIDAS CON ESCALIMETRO, LAS COTAS SON AL OJO.
- LAS DIMENSIONES ESPECIFICADAS EN ESTE PLANO ESTÁN DADAS EN METROS A MENOS QUE SE INDIQUE LO CONTRARIO.
- CUALQUIER MODIFICACIÓN A ESTE PLANO, DEBERÁ ESTAR AUTORIZADA POR EL PROYECTISTA RESPONSABLE Y SER INSCRITA EN EL REGISTRO DE PROYECTOS.
- LA INFORMACIÓN CONTENIDA EN ESTE PLANO ES PROPRIEDAD PRIVADA DE LA SECRETARÍA DE COMUNICACIONES Y OBRAS PÚBLICAS DEL ESTADO DE CHIHUAHUA (SCOP).

NOTAS ESPECÍFICAS:

MARCO LEGAL Y NORMATIVO:

- LA CONSTRUCCIÓN DE ESTE PROYECTO SE HABA BAJO LOS REGLAMENTOS DE CONSTRUCCIÓN DE OBRAS PÚBLICAS DEL ESTADO DE CHIHUAHUA POR 2009.03.12/NA. 41 DECRETO 011 / 00 LPA. BASADO EN EL REGLAMENTO DE LA LEY DE OBRAS PÚBLICAS FEDERALES 2004-07-2010, TAMBIÉN SE DEBERÁN APLICAR LOS SIGUIENTES REGLAMENTOS Y NORMAS SEGÚN SEA EL CASO:
 - REGLAMENTO DE CONSTRUCCIÓN Y NORMAS TÉCNICAS DEL MUNICIPIO DE CHIHUAHUA.
 - AMERICAN INSTITUTE OF STEEL CONSTRUCTION ASD 9TH EDITION.
 - AMERICAN NATIONAL STANDARD INSTITUTE.
 - AMERICAN CONCRETE INSTITUTE (ACI 318-05).
 - AMERICAN INSTITUTE OF STEEL CONSTRUCTION.
- NORMA OFICIAL MEXICANA PARA INSTALACIONES ELÉCTRICAS NOM-001-SEDE-2012.
- NORMA OFICIAL MEXICANA PARA INSTALACIONES HIDROSANITARIAS EN 2002-08-07-2007, INC. EN 1975-1-2012-2002.
- NORMA OFICIAL MEXICANA PARA INSTALACIONES DE GAS NOM-004-SEDE-2004.
- REGLAMENTO DE ACCESIBILIDAD PARA PERSONAS CON DISCAPACIDAD DEL ESTADO DE CHIHUAHUA.
- PARA PROTECCIÓN CIVIL, SEÑALÉTICA Y ROLLO DE EVACUACIÓN: NOM-001-SEDE-2004, NOM-002-SEDE-2010, NOM-004-SEDE-2004 Y NOM-005-SEDE-2011.
- PARA LAS INSTALACIONES DE AIRE ACONDICIONADO: SHADON Y ASHRAE 91.1-2014.

DIRECTOR RESPONSABLE DE OBRA:

NOMBRE DEL PERITO RESPONSABLE DE LA OBRA
CÉDULA PROFESIONAL XXXXXXXX D.E.O. XXXX

CORRESPONSABLE ARQUITECTÓNICO:

NOMBRE DEL PERITO CORRESPONSABLE ARQUIT.
CÉDULA PROFESIONAL XXXXXXXX D.E.O. XXXX

CORRESPONSABLE ESTRUCTURAL:

NOMBRE DEL PERITO RESPONSABLE DE LA ESTRUCTURA
CÉDULA PROFESIONAL XXXXXXXX D.E.O. XXXX

PERITO DE INSTALACIÓN ELÉCTRICA:

NOMBRE DEL PERITO DE INSTALACIÓN ELÉCTRICA
CÉDULA PROFESIONAL XXXXXXXX D.E.O. XXXX

PERITO DE INSTALACIÓN DE GAS:

NOMBRE DEL PERITO DE INSTALACIÓN DE GAS
CÉDULA PROFESIONAL XXXXXXXX D.E.O. XXXX

DESARROLLO URBANO Y ECOLOGÍA:

JUNTA CENTRAL DE AGUA Y SANEAMIENTO:

PROTECCIÓN CIVIL:

AUTORIZACIÓN DEL SOLICITANTE:

SECRETARÍA DE DESARROLLO URBANO Y ECOLOGÍA

TABLA A.1 DETERMINACIÓN DEL RIESGO DE INCENDIO

CONCEPTO	RIESGO DE INCENDIO	
	ORDINARIO	AUTO
SUPERFICIE CONSTRUIDA EN m2	ORDINARIO	AUTO
	Menor a 1,000	Igual o Mayor de 1,000

POR TANTO, EL RIESGO ES: ORDINARIO

SUPERFICIES:

TERRENO:	226,998.46 m2
CONSTRUCCIÓN (EDIFICACIÓN):	000.00 m2
CONSTRUCCIÓN (AMPLIACIÓN):	000.00 m2
CONSTRUCCIÓN (DEMOLICIONES):	000.00 m2
CONSTRUCCIÓN (OBRAS EXTERIORES):	000.00 m2

UBICACIÓN:

PARQUE CENTRAL AV. TECNOLÓGICO S/N. 32528 CIUDAD JUÁREZ, JUÁREZ, CHIHUAHUA

GEOLOCALIZACIÓN:

31° 41' 16.57" N
106° 25' 21.02" O
ALTITUD 1,134 MNNM

REVISÓ:

ARQ. JOSUÉ ALAN FLORES HERNÁNDEZ
JEFE DEL DEPARTAMENTO DE PROYECTOS

COLABORADORES:

DIRECTOR GENERAL:	Arq. Mario Sotomayor Garduño
COORDINADOR:	Arq. Marco Antonio González R.
COLABORADORES:	Arq. Juan de Dios Camillo Flores
ASISTENTE LOCAL:	Arq. Mario Cardillo Márquez

ESCALA:

INDICADA

DIMENSIONES:

EN METROS

FECHA:

CLAVE:

FECHA: 11/ Mayo/ 2020

NOMBRE DEL PROYECTO:

PROYECTO EJECUTIVO DE REHABILITACIÓN PARQUE CENTRAL CIUDAD JUÁREZ

NOMBRE DEL PLANO:

CICLOPISTA / TROTAPISTA

CORTES GENERALES TIPO

NO DEL PLANO:

A2.02

ARQUITECTONICOS