




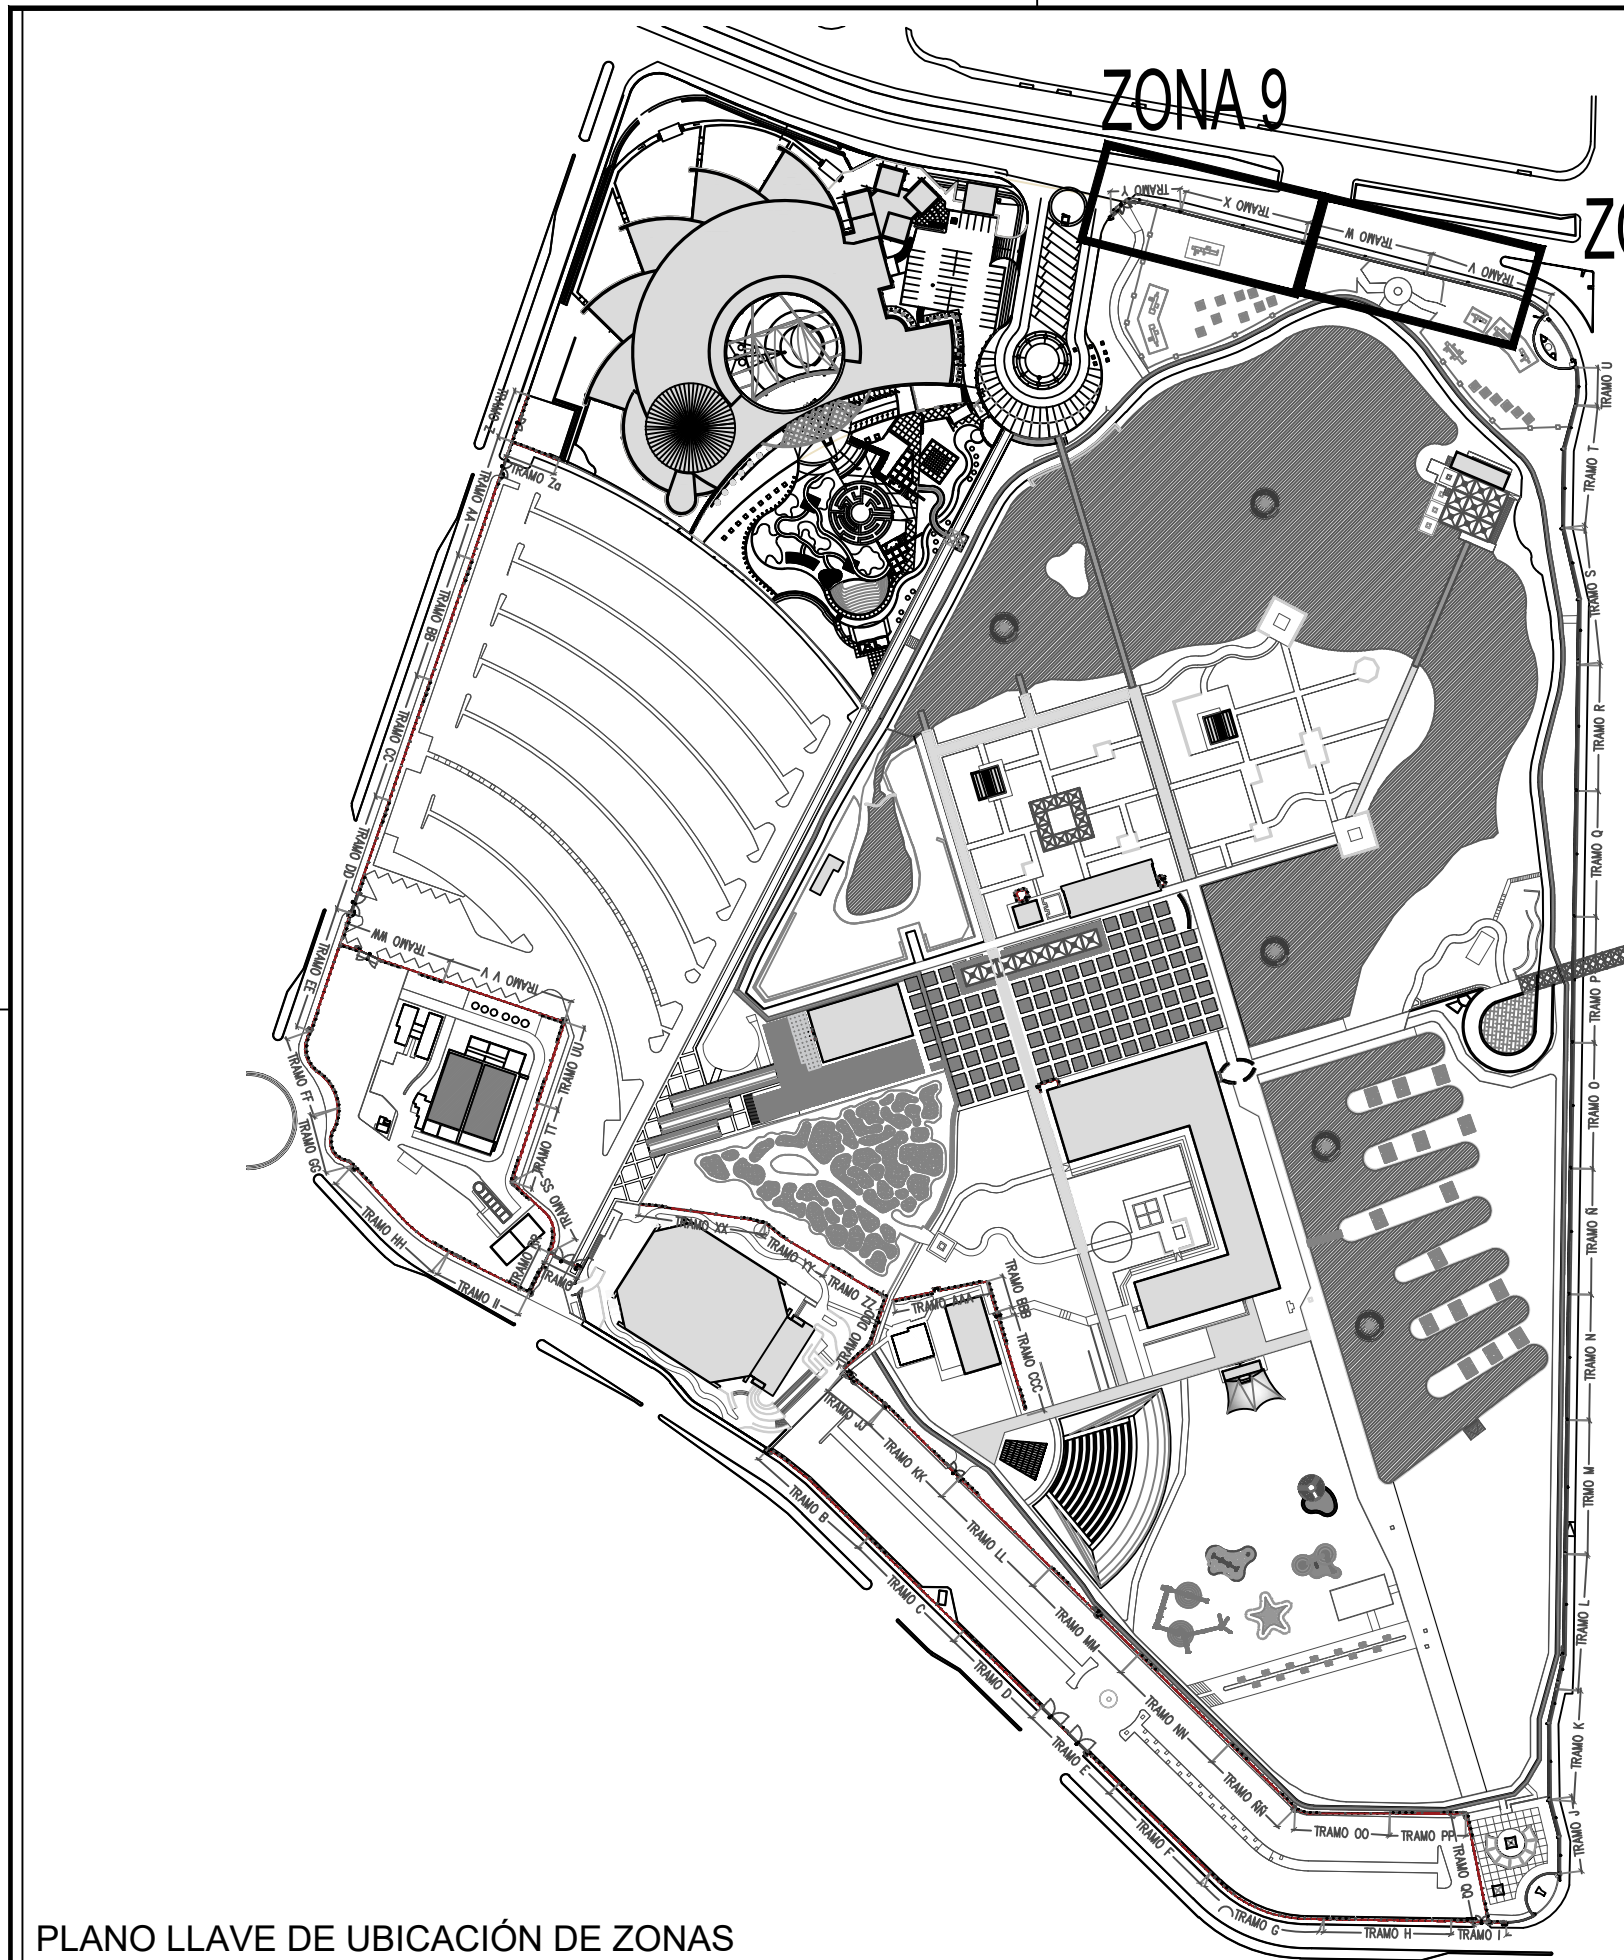


PLANO LLAVE DE UBICACIÓN DE ZONAS
ESCALA: 1:3000

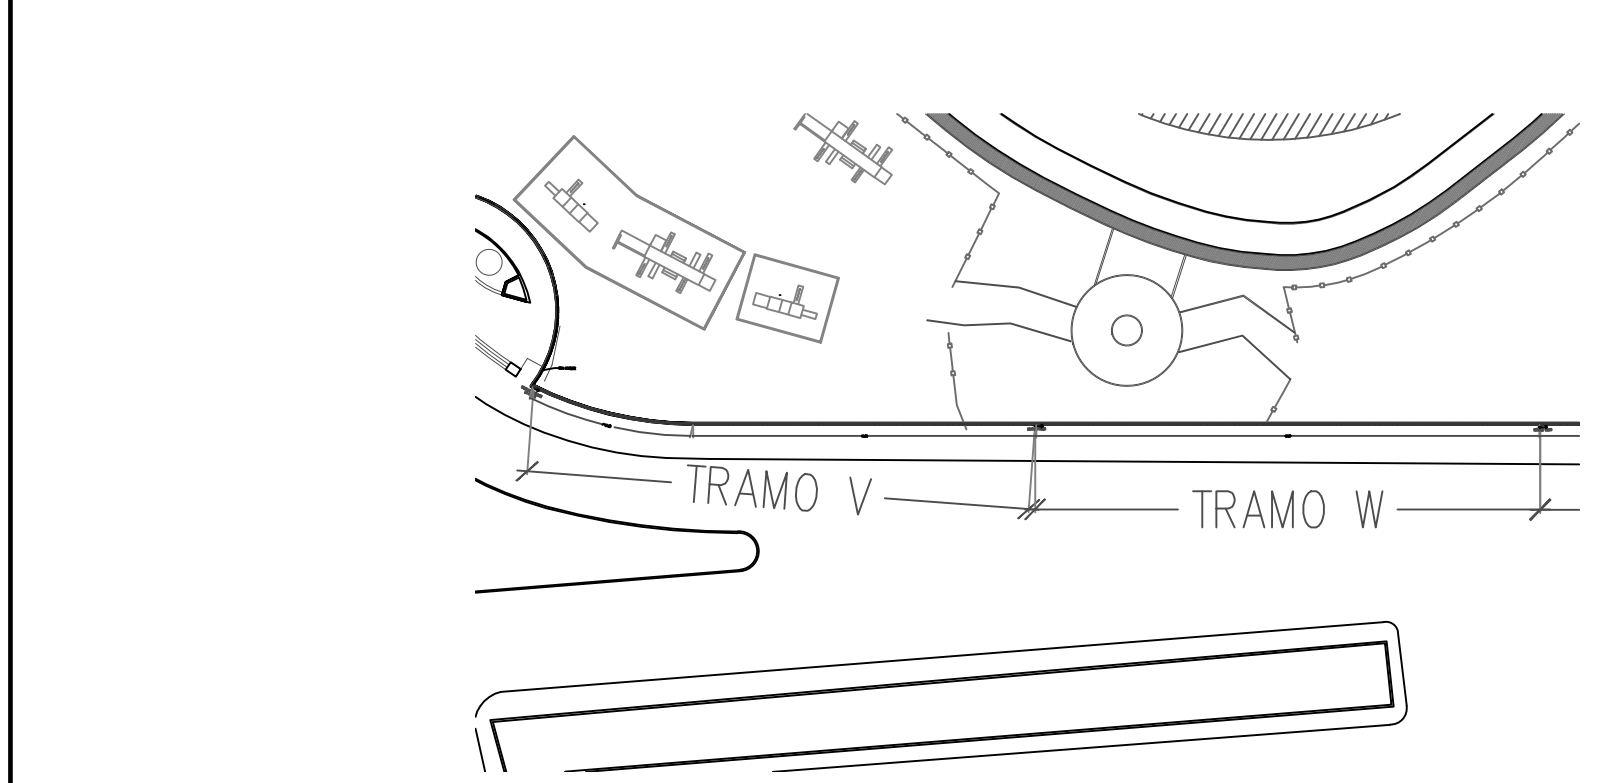


PLANO DE UBICACIÓN DE TRAMOS ZONA 8
ESCALA: 1:750

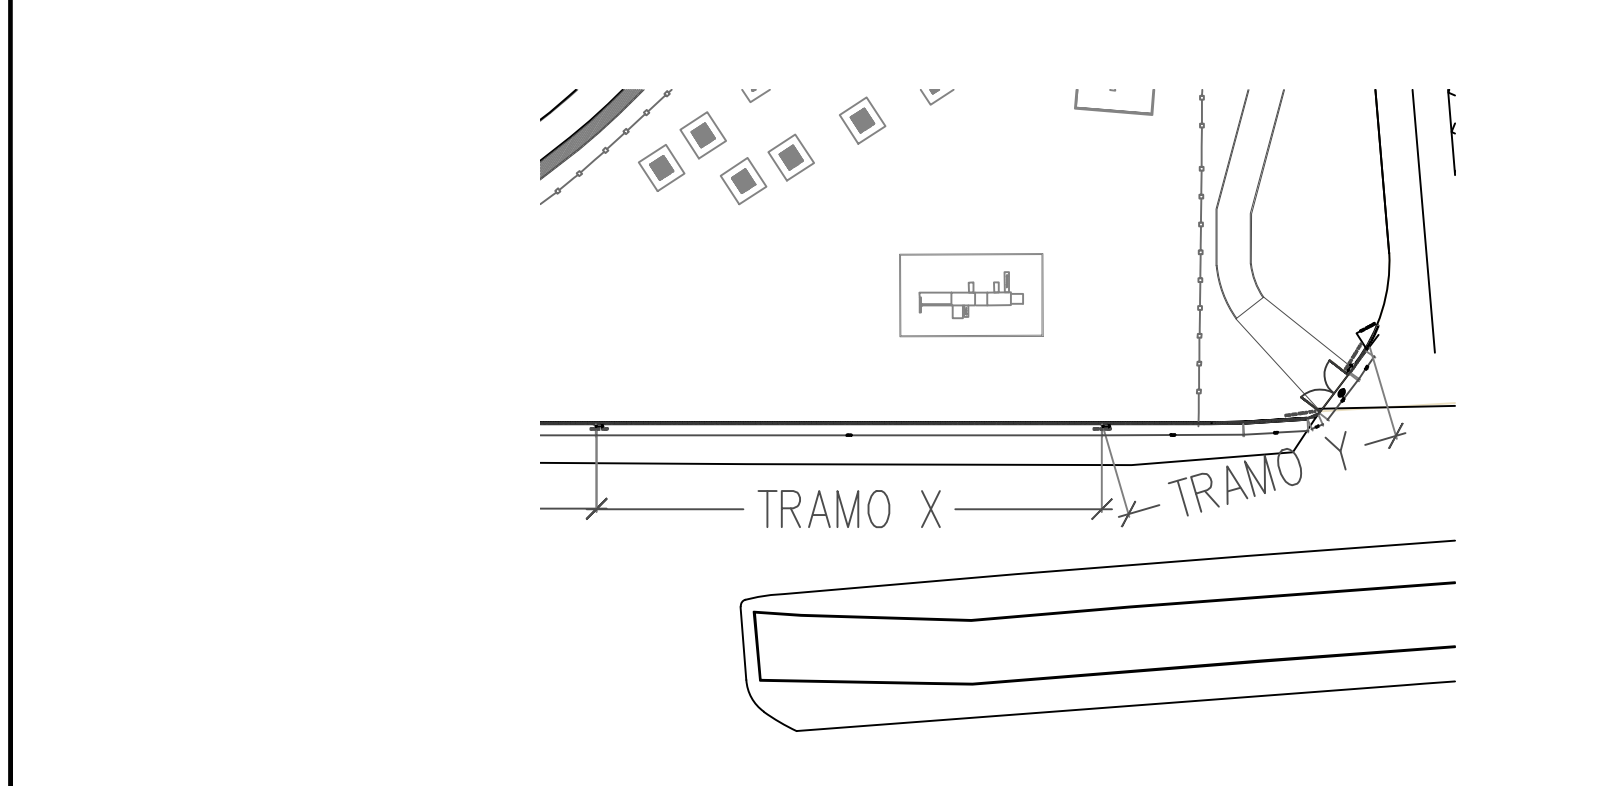


PLANO DE UBICACIÓN DE TRAMOS ZONA 9
ESCALA: 1:750

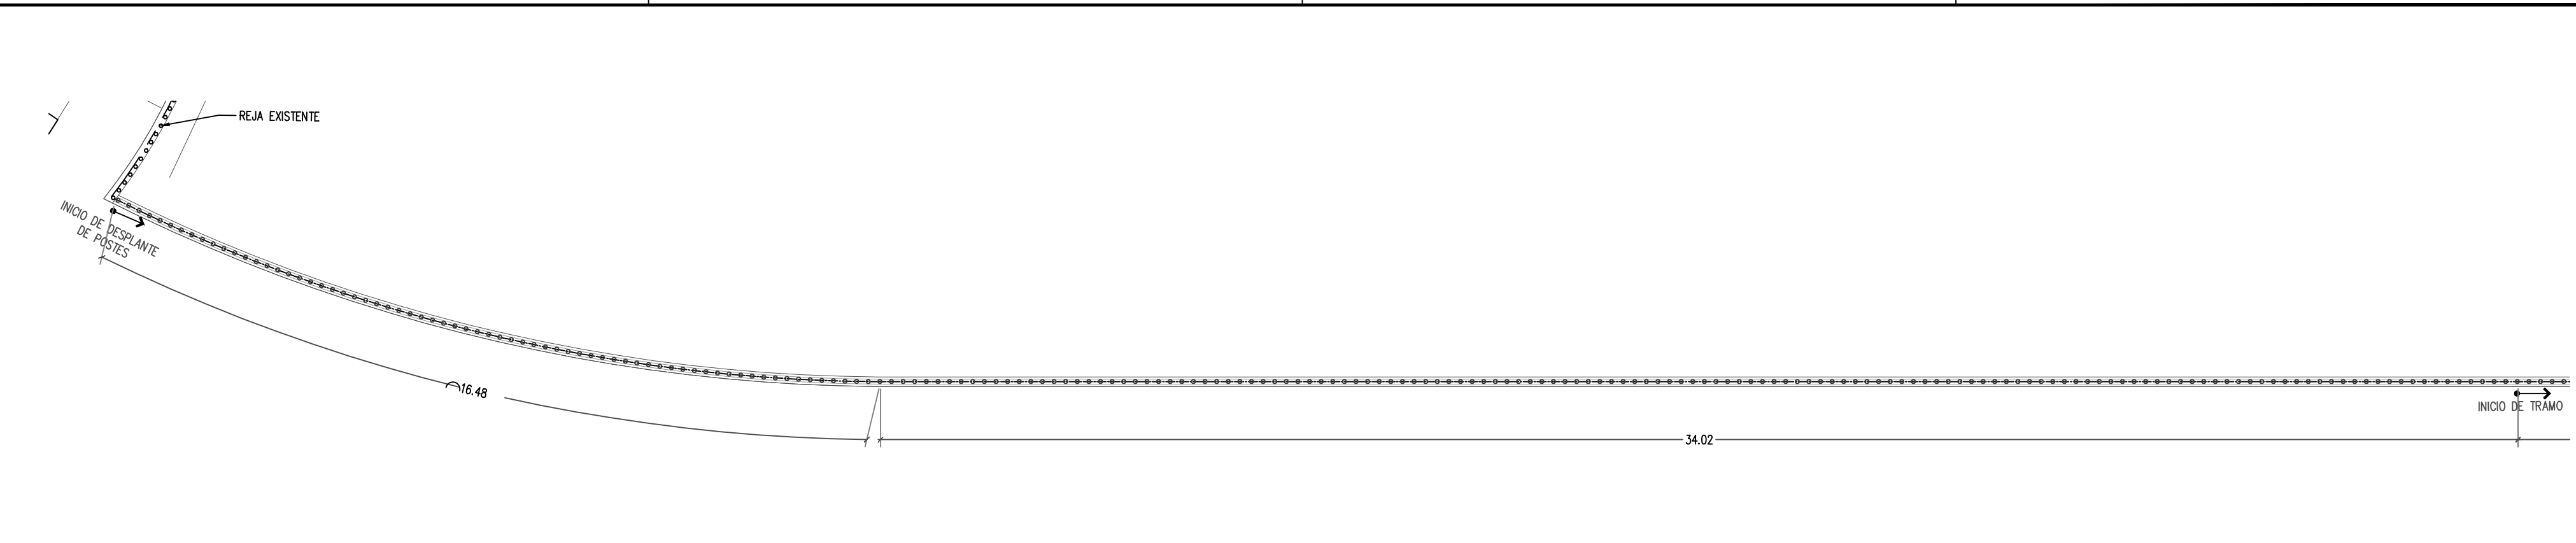


PLANTA DE REJA PERIMETRAL (REJA TUBULAR TIPO 3) TRAMO V
ESCALA: 1:100

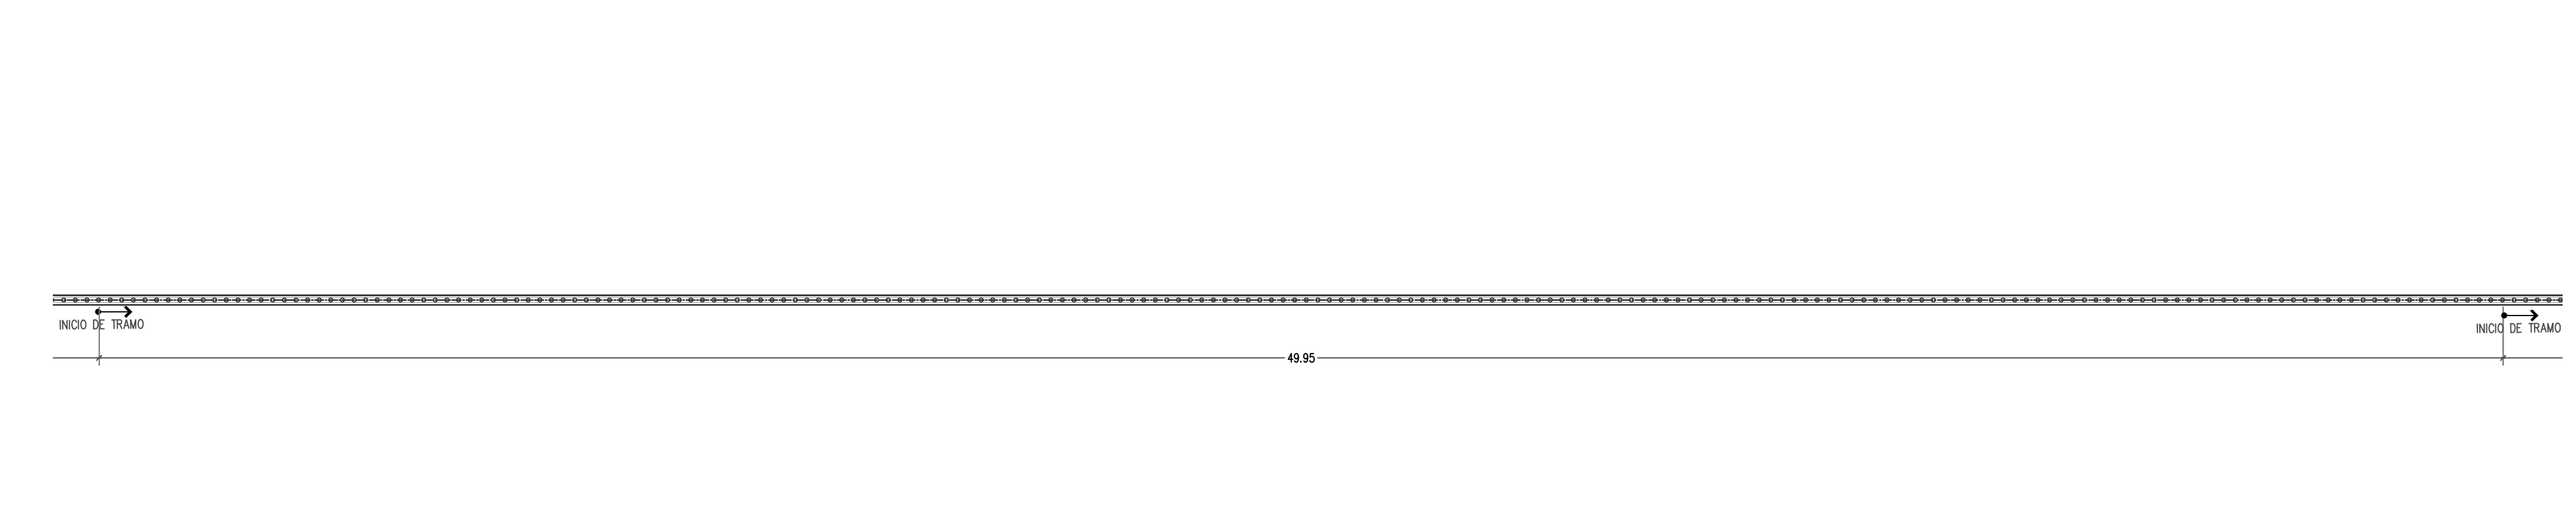

PLANTA DE REJA PERIMETRAL (REJA TUBULAR TIPO 3) TRAMO W
ESCALA: 1:100

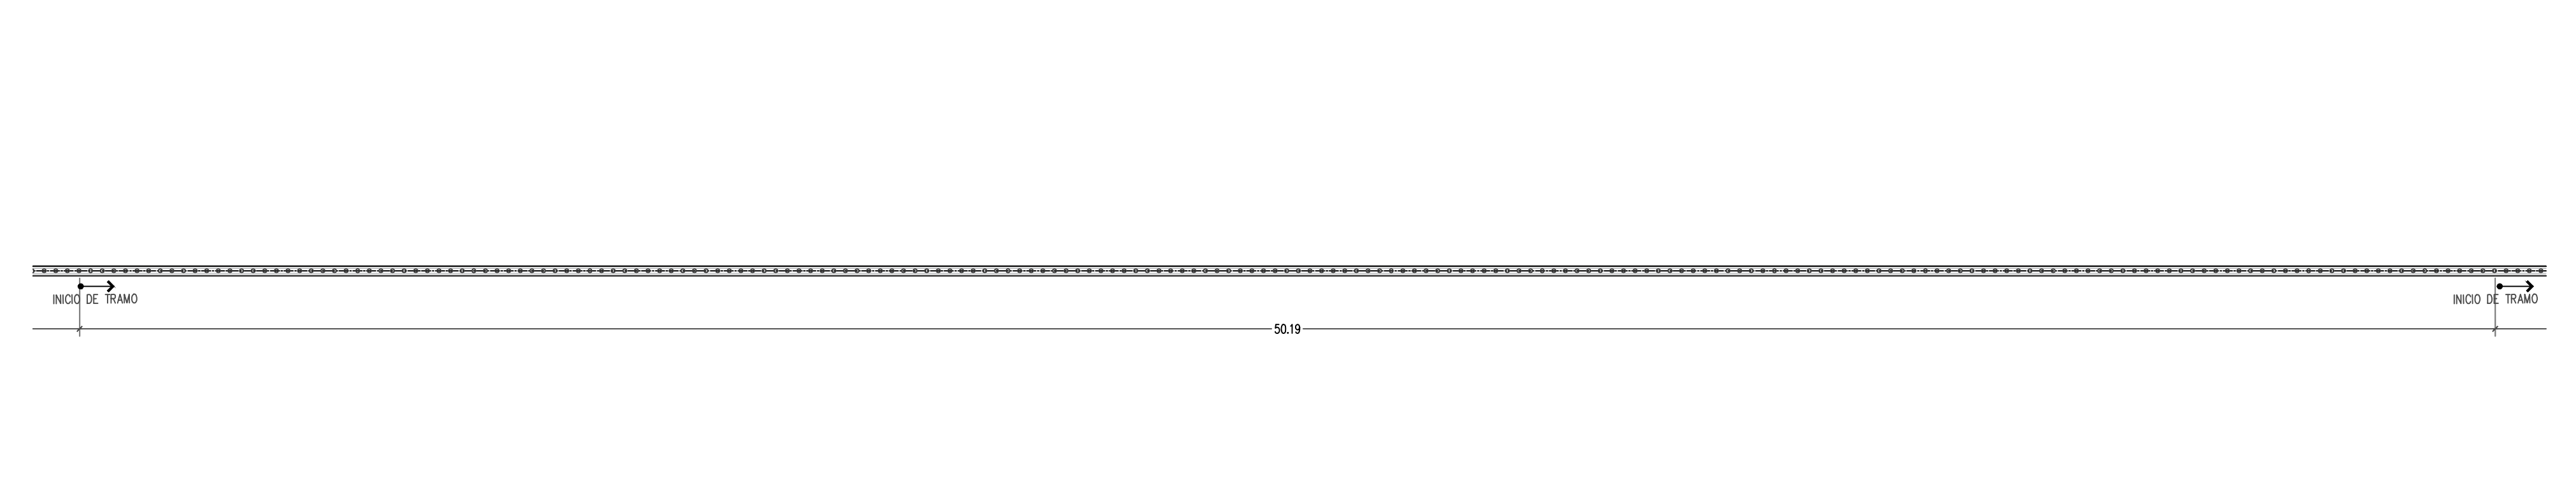

PLANTA DE REJA PERIMETRAL (REJA TUBULAR TIPO 3) TRAMO X
ESCALA: 1:100

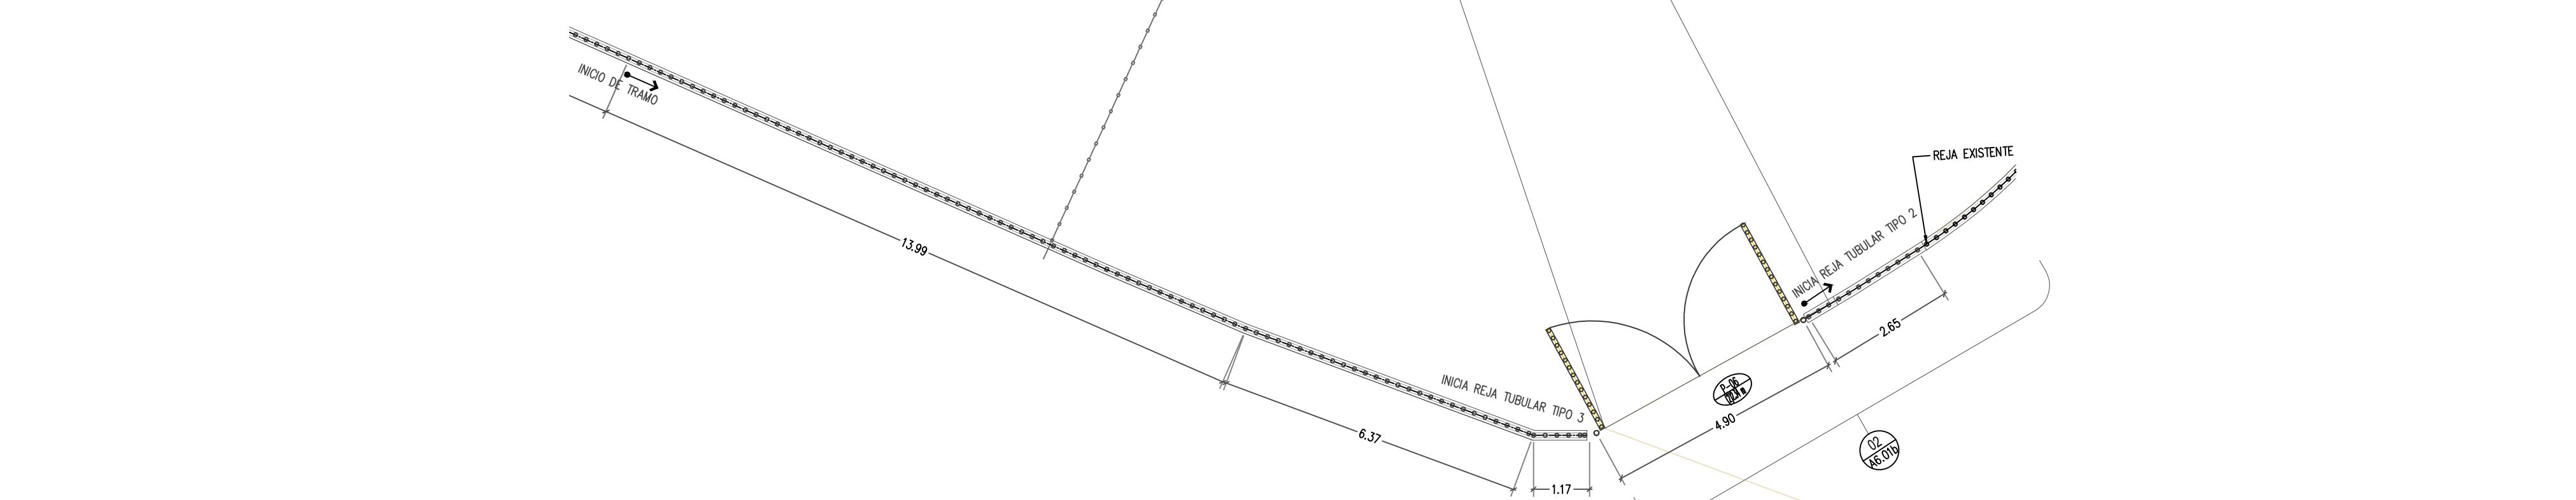

PLANTA DE REJA PERIMETRAL (REJA TUBULAR TIPO 3, 2) TRAMO Y
ESCALA: 1:100




SECRETARÍA DE COMUNICACIONES Y OBRAS PÚBLICAS

DIRECCIÓN DE OBRAS PÚBLICAS







DEPARTAMENTO DE PROYECTOS

NORTE Y VIENTOS DOMINANTES:

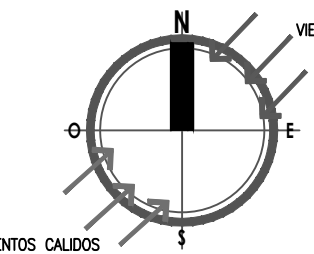

VIENTOS FRIOS
VIENTOS CALIDOS

SIMBOLOGÍA:

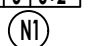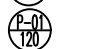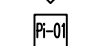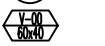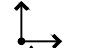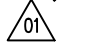	EJE ESTRUCTURAL		INDICACION DE NIVEL		ACABADOS EN MUROS
	REFERENCIA DE ELEVACION EXTERIOR		INDICACION DE CAMBIO DE NIVEL		NOTA DE ACLARACION
	REFERENCIA DE CORTE LONG. O TRANS.		CLAVE DE PISO		CLAVE DE VENTANA
	REFERENCIA DE ELEVACION INTERIOR		INDICACION DE PENDIENTE		VERSION DE REVISION
	ACCESO PRINCIPAL		MUEBLE SANITARIO		EQUIPOS ESPECIALES
	MANIFIESTA SANITARIA				

NOTAS GENERALES:

1. NO TOMAR MEDIDAS CON ESCALIMETRO, LAS COTAS SEEN AL DIBUJO.
2. LAS DIMENSIONES ESPECIFICADAS EN ESTE PLANO ESTAN DADAS EN METROS A MENOS QUE SE INDIQUE LO CONTRARIO.
3. CUALQUIER MODIFICACION A ESTE PLANO, DEBERA ESTAR AUTORIZADA POR EL ARQUITECTO DISEÑADOR Y SUS INGENIEROS ESPECIALISTAS.
4. LA INFORMACION CONTENIDA EN ESTE PLANO ES PROPIEDAD PRIVADA DE LA SECRETARIA DE COMUNICACIONES Y OBRAS PUBLICAS DEL ESTADO DE CHIHUAHUA (SCOP).

NOTAS ESPECIFICAS:

MARCO LEGAL Y NORMATIVO:

1.- LA CONSTRUCCION DE ESTE PROYECTO SE HARA BASO LOS REGLAMENTOS DE CONSTRUCCION DE OBRAS PUBLICAS DEL ESTADO DE CHIHUAHUA POR 2006,2010,2014, 41 DECEMBER 27 / 2010 U.F.O. BASADO EN EL REGLAMENTO DE LA LEY DE OBRAS PUBLICAS FEDERALES 2006-2010, 2014, 2018, 2020, 2022,5340