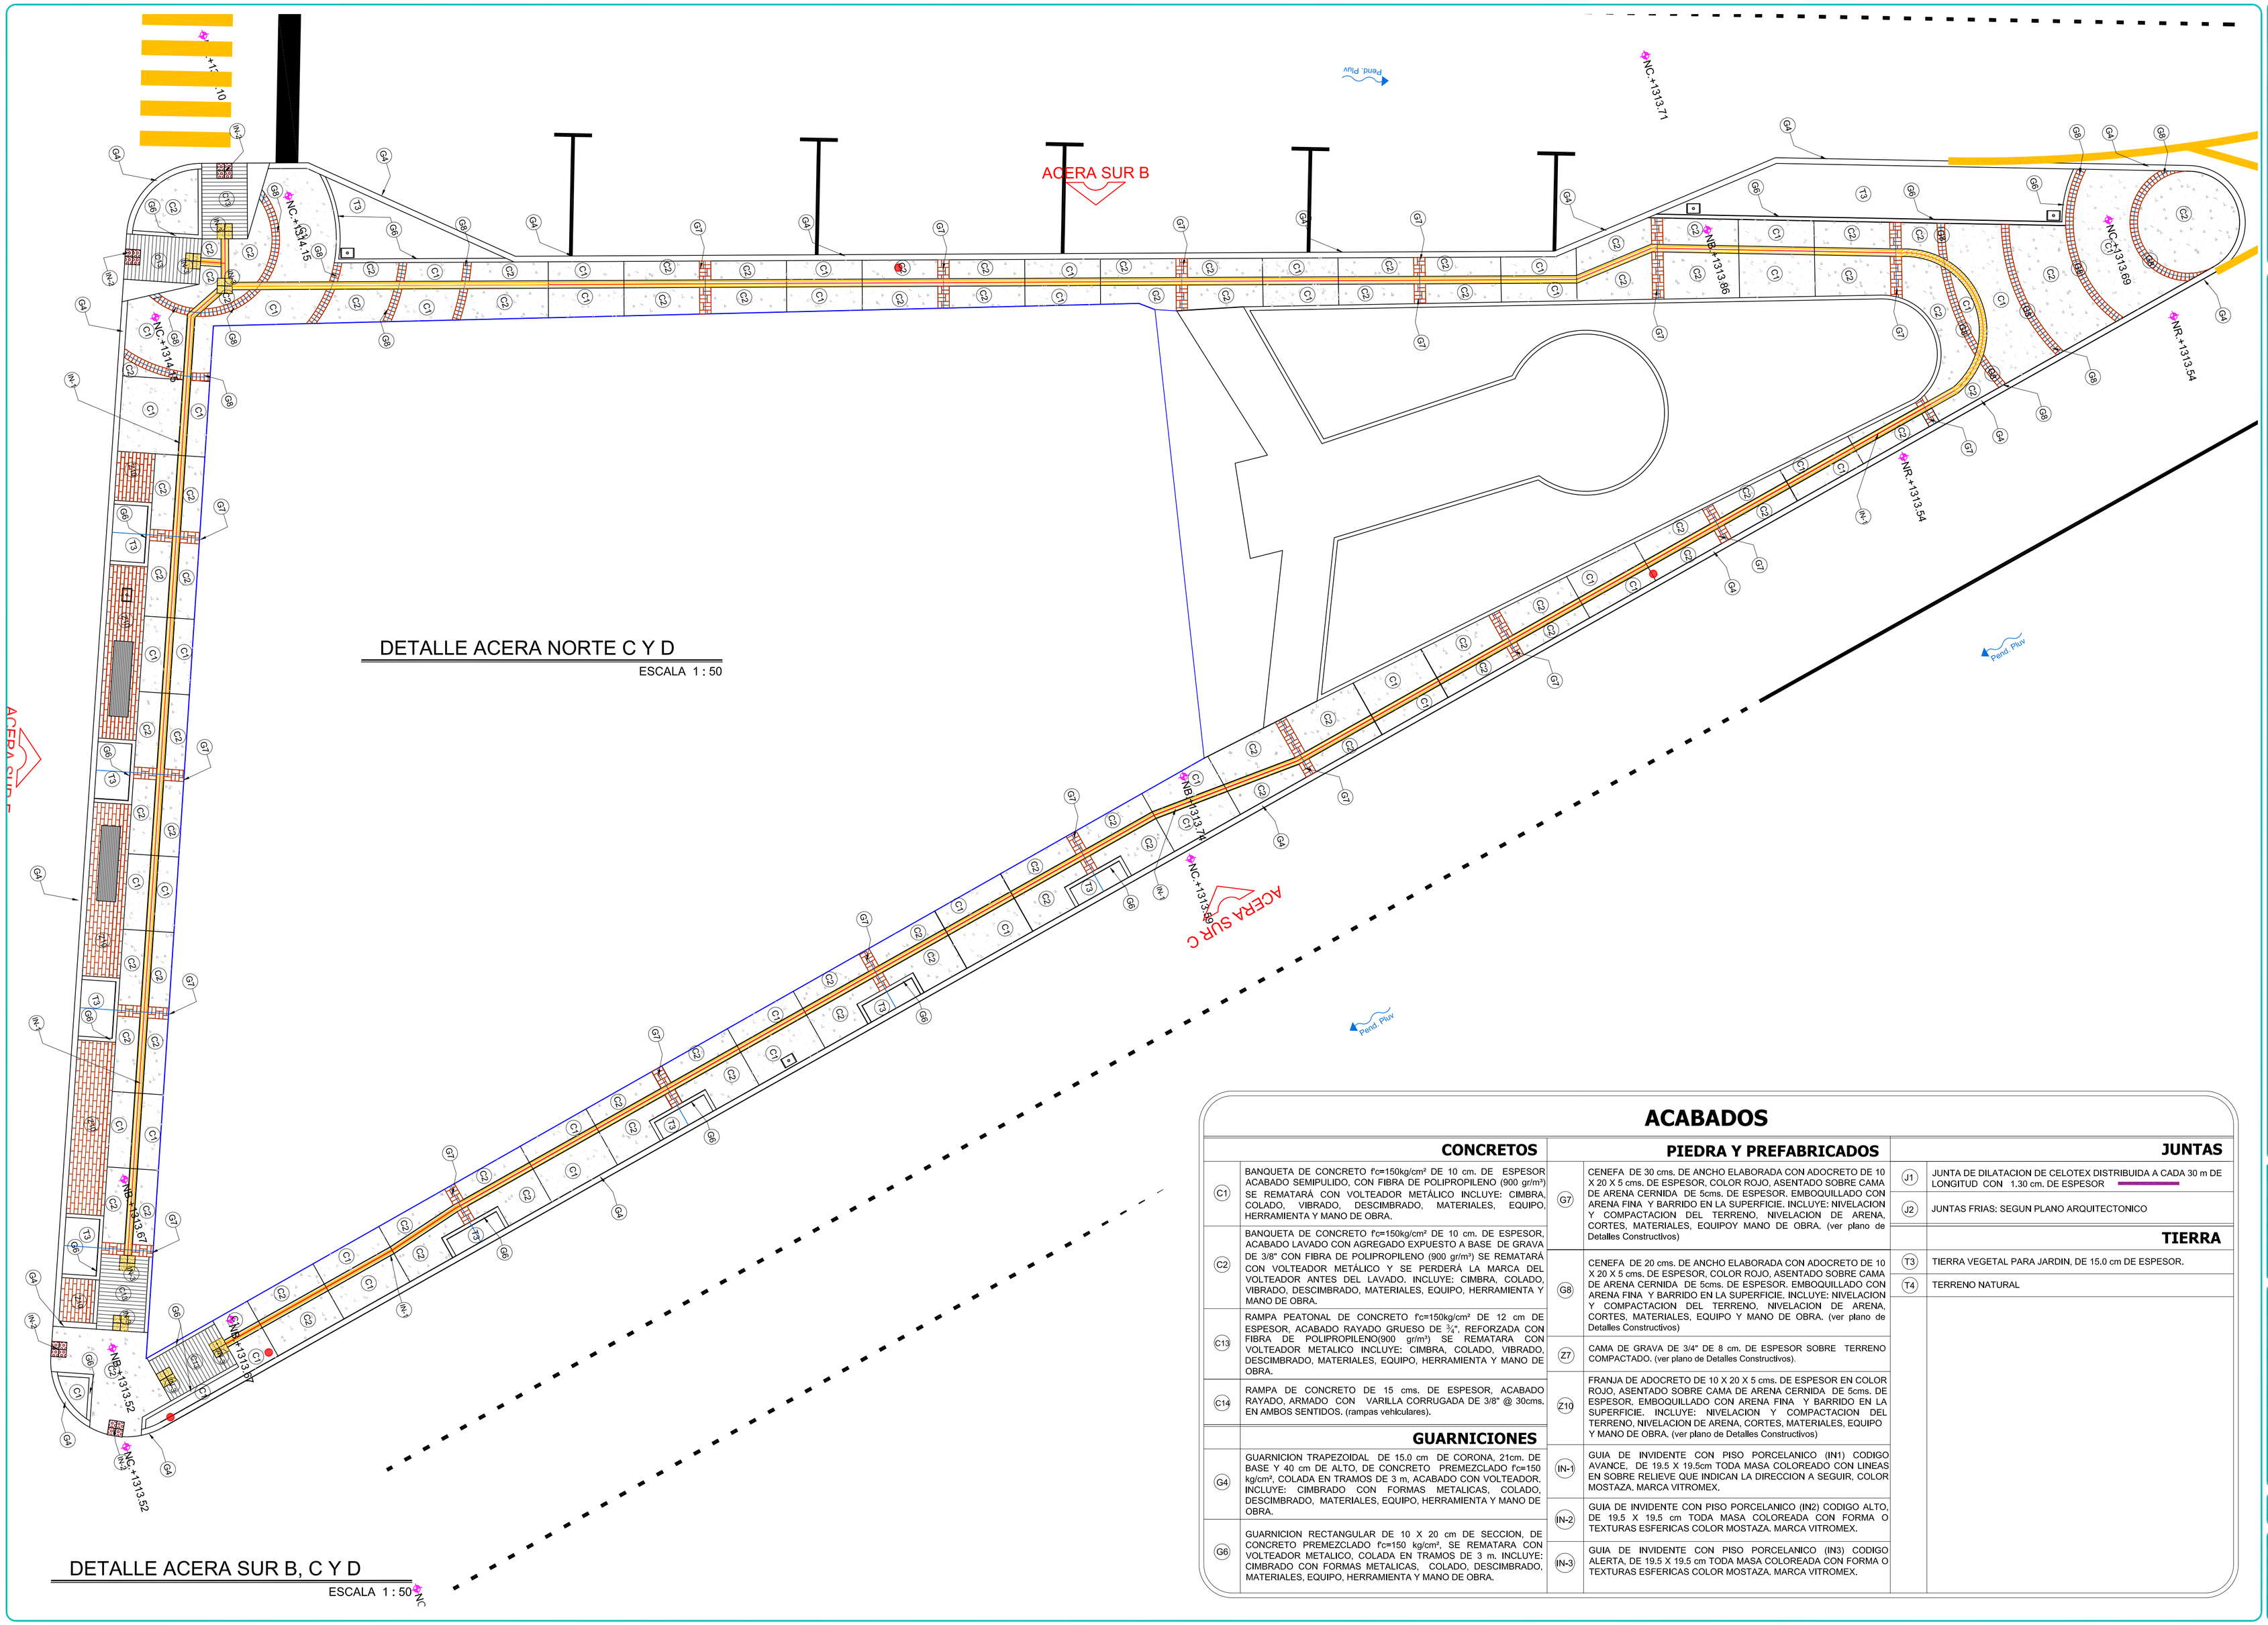

DETALLE ACERA NORTE C Y D

ESCALA 1 : 50

DETALLE ACERA SUR B, C Y D

ESCALA 1 : 50

ACABADOS

CONCRETOS

C1	BANQUETA DE CONCRETO f'c=150kg/cm² DE 10 cm. DE ESPESOR ACABADO SEMIPULIDO, CON FIBRA DE POLIPROPILENO (900 gr/m³) SE REMATARÁ CON VOLTEADOR METÁLICO INCLUYE: CIMBRA, COLADO, VIBRADO, DESCIMBRADO, MATERIALES, EQUIPO, HERRAMIENTA Y MANO DE OBRA.
C2	BANQUETA DE CONCRETO f'c=150kg/cm² DE 10 cm. DE ESPESOR, ACABADO LAVADO CON AGREGADO EXPUESTO A BASE DE GRAVA DE 3/8" CON FIBRA DE POLIPROPILENO (900 gr/m³) SE REMATARÁ CON VOLTEADOR METÁLICO Y SE PERDERÁ LA MARCA DEL VOLTEADOR ANTES DEL LAVADO, INCLUYE: CIMBRA, COLADO, VIBRADO, DESCIMBRADO, MATERIALES, EQUIPO, HERRAMIENTA Y MANO DE OBRA.
C13	RAMPA PEATONAL DE CONCRETO f'c=150kg/cm² DE 12 cm DE ESPESOR, ACABADO RAYADO GRUESO DE ¾", REFORZADA CON FIBRA DE POLIPROPILENO(900 gr/m³) SE REMATARA CON VOLTEADOR METALICO INCLUYE: CIMBRA, COLADO, VIBRADO, DESCIMBRADO, MATERIALES, EQUIPO, HERRAMIENTA Y MANO DE OBRA.
C14	RAMPA DE CONCRETO DE 15 cms. DE ESPESOR, ACABADO RAYADO, ARMADO CON VARILLA CORRUGADA DE 3/8" @ 30cms. EN AMBOS SENTIDOS. (rampas vehículares).

GUARNICIONES

G4	GUARNICION TRAPEZOIDAL DE 15.0 cm DE CORONA, 21cm. DE BASE Y 40 cm DE ALTO, DE CONCRETO PREMEZCLADO f'c=150 kg/cm², COLADA EN TRAMOS DE 3 m, ACABADO CON VOLTEADOR. INCLUYE: CIMBRADO CON FORMAS METALICAS, COLADO, DESCIMBRADO, MATERIALES, EQUIPO, HERRAMIENTA Y MANO DE OBRA.
G6	GUARNICION RECTANGULAR DE 10 X 20 cm DE SECCION, DE CONCRETO PREMEZCLADO f'c=150 kg/cm², SE REMATARA CON VOLTEADOR METALICO, COLADA EN TRAMOS DE 3 m, INCLUYE: CIMBRADO CON FORMAS METALICAS, COLADO, DESCIMBRADO, MATERIALES, EQUIPO, HERRAMIENTA Y MANO DE OBRA.

PIEDRA Y PREFABRICADOS

G7	CENEFA DE 30 cms. DE ANCHO ELABORADA CON ADOCRETO DE 10 X 20 X 5 cms. DE ESPESOR, COLOR ROJO, ASENTADO SOBRE CAMA DE ARENA CERNIDA DE 5cms. DE ESPESOR, EMBOQUILLADO CON ARENA FINA Y BARRIDO EN LA SUPERFICIE. INCLUYE: NIVELACION Y COMPACTACION DEL TERRENO, NIVELACION DE ARENA, CORTES, MATERIALES, EQUIPOY MANO DE OBRA. (ver plano de Detalles Constructivos)
G8	CENEFA DE 20 cms. DE ANCHO ELABORADA CON ADOCRETO DE 10 X 20 X 5 cms. DE ESPESOR, COLOR ROJO, ASENTADO SOBRE CAMA DE ARENA CERNIDA DE 5cms. DE ESPESOR, EMBOQUILLADO CON ARENA FINA Y BARRIDO EN LA SUPERFICIE. INCLUYE: NIVELACION Y COMPACTACION DEL TERRENO, NIVELACION DE ARENA, CORTES, MATERIALES, EQUIPO Y MANO DE OBRA. (ver plano de Detalles Constructivos)
Z7	CAMA DE GRAVA DE 3/4" DE 8 cm. DE ESPESOR SOBRE TERRENO COMPACTADO. (ver plano de Detalles Constructivos).
Z10	FRANJA DE ADOCRETO DE 10 X 20 X 5 cms. DE ESPESOR EN COLOR ROJO, ASENTADO SOBRE CAMA DE ARENA CERNIDA DE 5cms. DE ESPESOR, EMBOQUILLADO CON ARENA FINA Y BARRIDO EN LA SUPERFICIE. INCLUYE: NIVELACION Y COMPACTACION DEL TERRENO, NIVELACION DE ARENA, CORTES, MATERIALES, EQUIPO Y MANO DE OBRA. (ver plano de Detalles Constructivos)
IN-1	GUIA DE INVIDENTE CON PISO PORCELANICO (IN1) CODIGO AVANCE, DE 19.5 X 19.5cm TODA MASA COLOREADO CON LINEAS EN SOBRE RELIEVE QUE INDICAN LA DIRECCION A SEGUIR, COLOR MOSTAZA, MARCA VITROMEX.
IN-2	GUIA DE INVIDENTE CON PISO PORCELANICO (IN2) CODIGO ALTO, DE 19.5 X 19.5 cm TODA MASA COLOREADA CON FORMA O TEXTURAS ESFERICAS COLOR MOSTAZA. MARCA VITROMEX.
IN-3	GUIA DE INVIDENTE CON PISO PORCELANICO (IN3) CODIGO ALERTA, DE 19.5 X 19.5 cm TODA MASA COLOREADA CON FORMA O TEXTURAS ESFERICAS COLOR MOSTAZA. MARCA VITROMEX.

JUNTAS

J1	JUNTA DE DILATACION DE CELOTEX DISTRIBUIDA A CADA 30 m DE LONGITUD CON 1.30 cm. DE ESPESOR
J2	JUNTAS FRIAS; SEGUN PLANO ARQUITECTONICO

TIERRA

T3	TIERRA VEGETAL PARA JARDIN, DE 15.0 cm DE ESPESOR.
T4	TERRENO NATURAL

Chihuahua
AMANECE PARA TODOS

JUÁREZ
INDEPENDIENTE
HEROICA CIUDAD JUÁREZ 2018-2021

SIMBOLOGIA

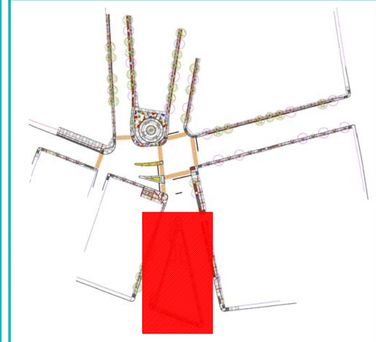

NC. NIVEL DE CALLE
NB. NIVEL DE BANQUETA
NR. NIVEL DE REGISTRO

Nota importante:
Los niveles de calle y banqueta en la propuesta de trazo e imagen urbana, deberan respetar el nivel actual existente al ejecutar la obra.

LOCALIZACIÓN

NORTE

Instituto Municipal de Investigación y Planeación
IMIP

Autorizó:
DR. ROBERTO MORA PALACIOS
DIRECTOR GENERAL DEL INSTITUTO

Coordinó:
ARQ. LUIS E. MARTINEZ C.
COORDINADOR DE MOVILIDAD E INFRAESTRUCTURA

Diseño:
I . M . I. P.

Fecha:
MAYO 2020

Ubicación:
CD. JUAREZ, CHIH.

ESCALA:
INDICADA

Clave:
AC-07

IMAGEN URBANA "PILA DE LA CHAVEÑA"
ACABADOS