


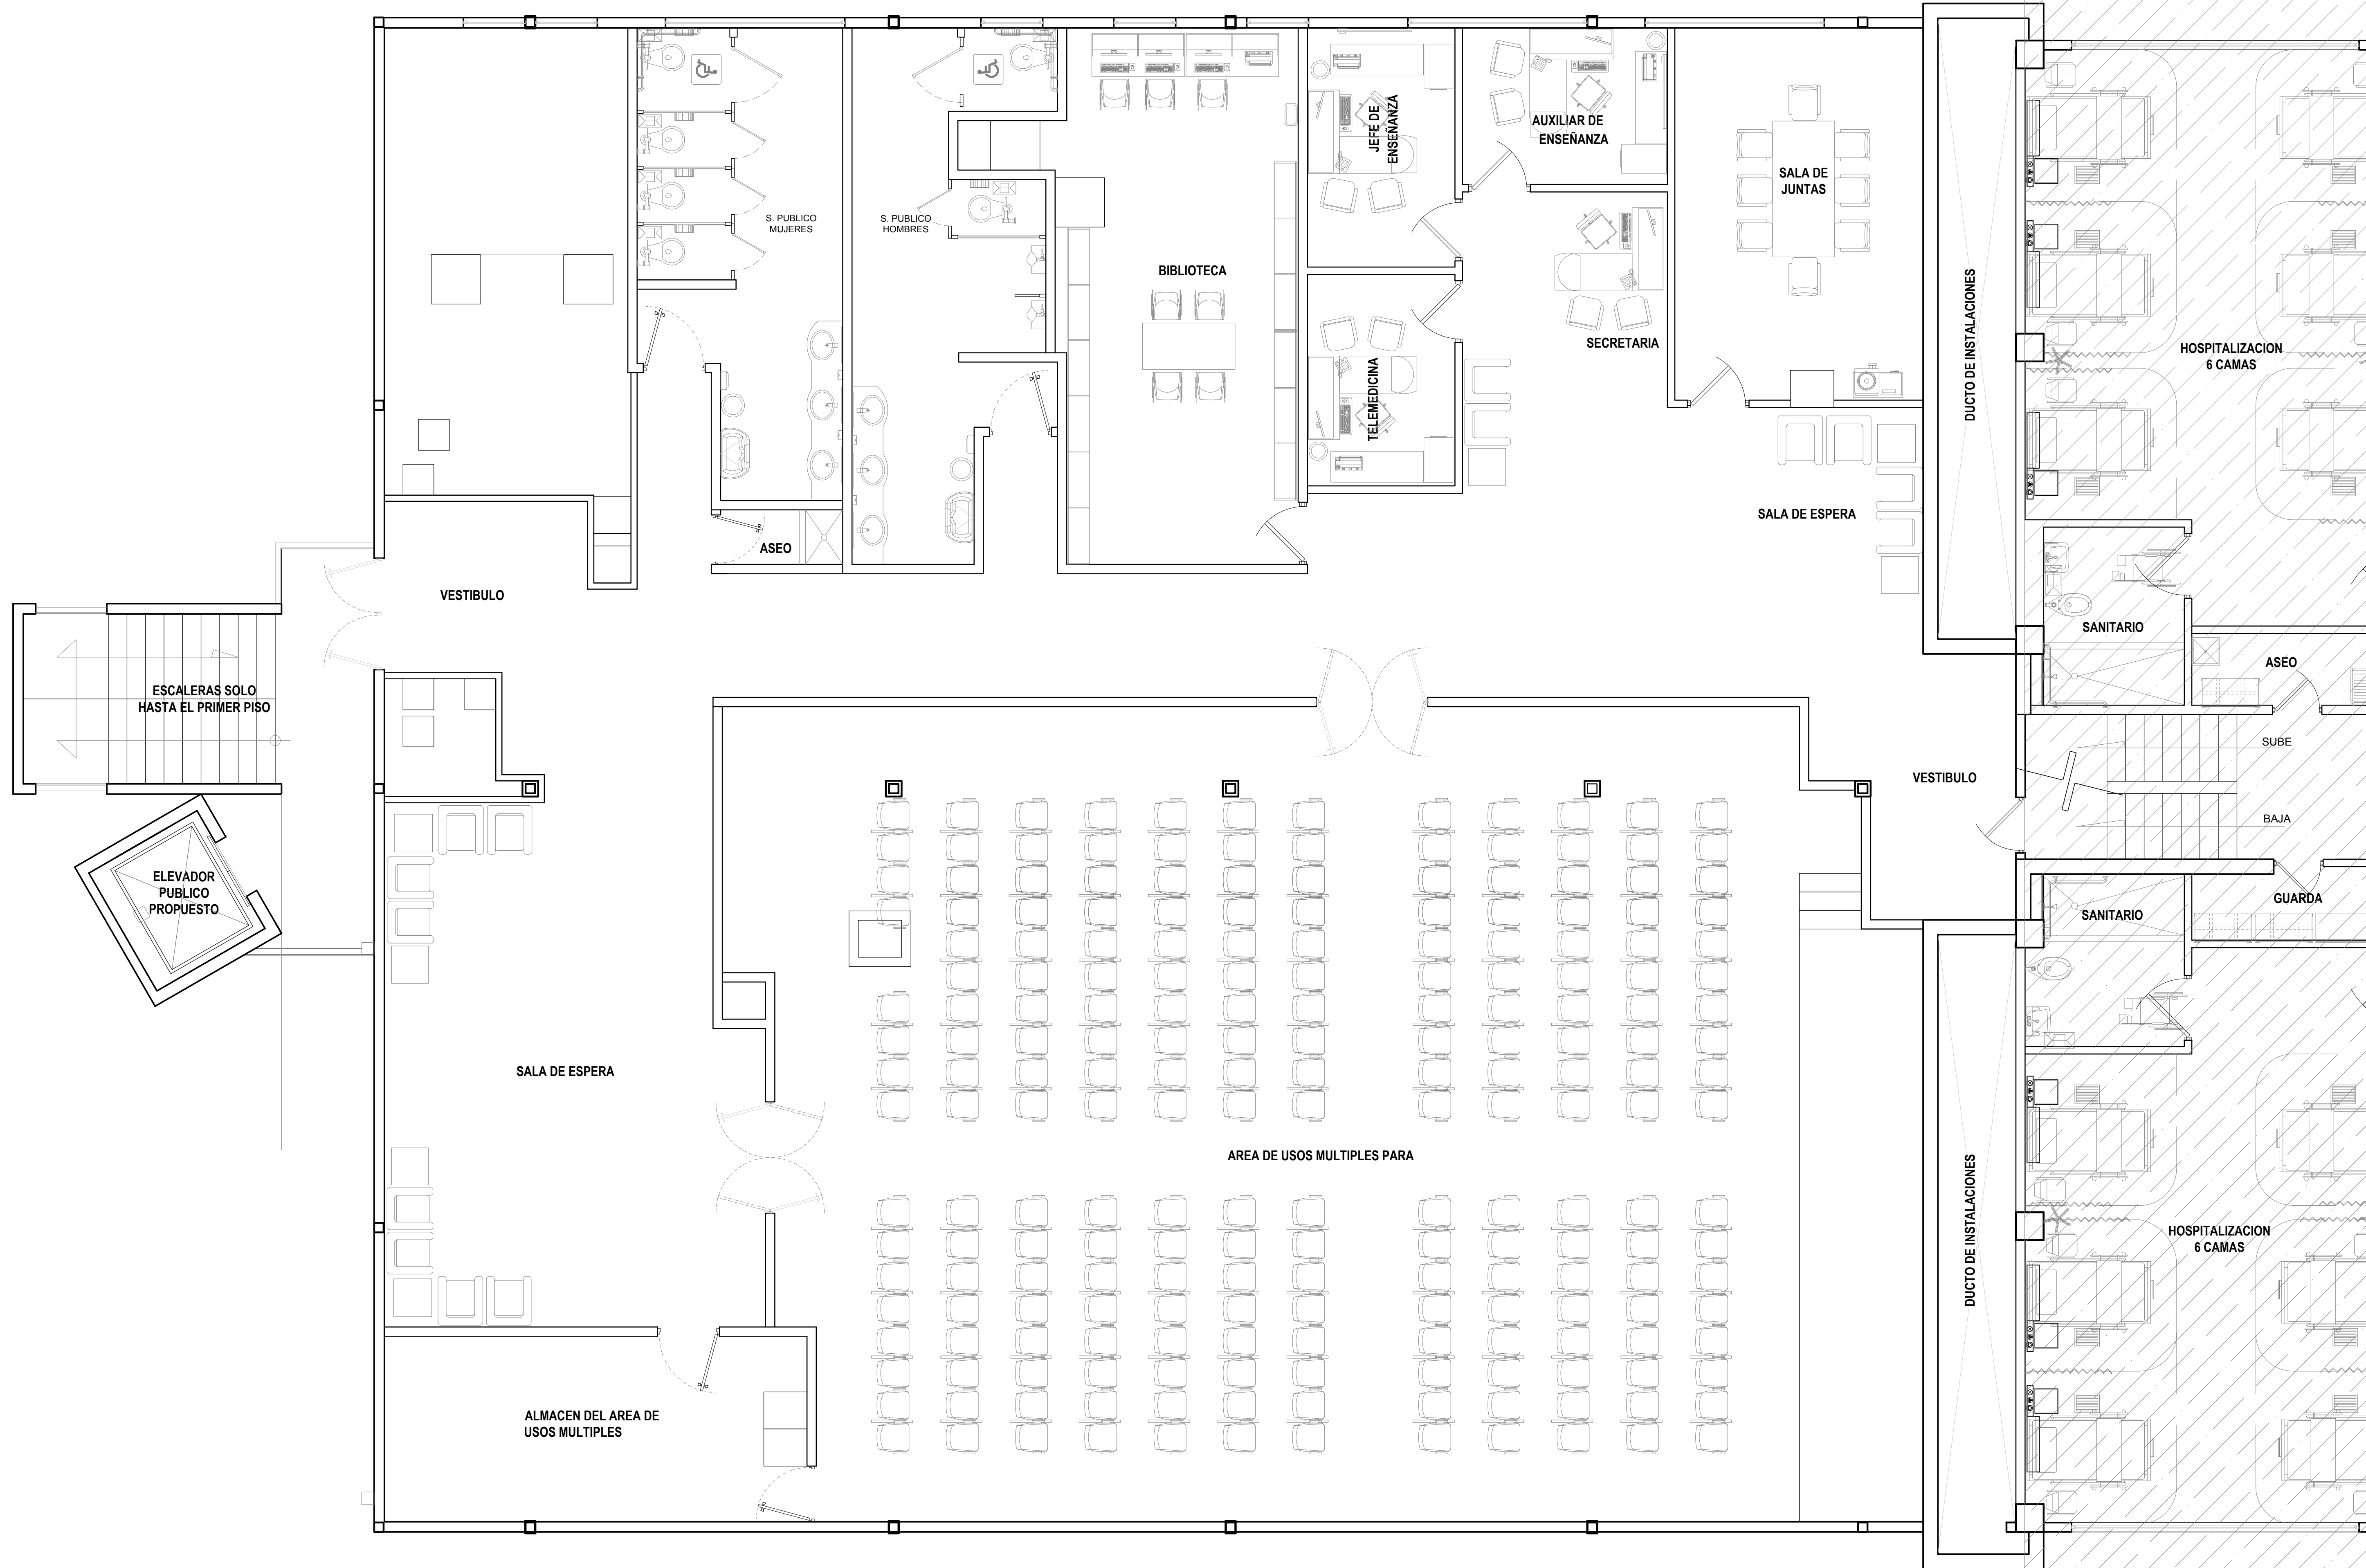

PLANTA ARQUITECTONICA 2do NIVEL

SECRETARÍA DE SALUD

SERVICIOS DE SALUD CHIHUAHUA

ELABORO PROYECTO EJECUTIVO:
SUBDIRECCIÓN DE OBRAS Y CONSERVACIÓN
COORDINACION ZONA NORTE

COORDINADOR DE OBRAS:
ARQ. FRANCISCO JAVIER OROZCO

DIBUJO:
DEPTO. DE PROYECTOS:
ARQ. DELIA M.

ARQ-06

CONSULTOR DE DISEÑO/INGENIERIA:

CORTE

ELEVACIÓN

NIVEL

PENDIENTE

CAMBIO DE NIVEL

N.P.T. NIVEL DE PISO TERMINADO

N.PR. NIVEL DE PRETIL

N.CE. NIVEL DE CERRAMIENTO

N.L. NIVEL DE LOSA

N.B. NIVEL DE BANQUETA

N.CU. NIVEL DE CUMBRE

N.LL. NIVEL INFERIOR DE LOSA

NOTAS:

1. LAS COTAS RIGEN AL DIBUJO, NO SE TOMARAN MEDIDAS A ESCALA DE ESTE PLANO.

2. NIVELES Y ACOTACIONES EN METROS.

3. COTAS A PAROS DE ALBAÑILERÍA.

4. ESTE PLANO DEBERÁ VERIFICARSE CON EL CORRESPONDIENTE RESPONSABLE DE LA INGENIERÍA, CUALQUIER DISCREPANCIA DEBERÁ CONSULTARSE CON LA DIRECCIÓN DE LA OBRA.

5. EL CONTRATISTA RECTIFICARÁ EN EL LUGAR DE LA OBRA, ANTES DE EJECUTAR, LAS DIMENSIONES Y NIVELES INDICADOS EN ESTE PLANO, DEBIENDO SOMETER A LA DIRECCIÓN DE LA OBRA, CUALQUIER DIFERENCIA QUE HUBIERE, ASÍ COMO LA INTERPRETACIÓN QUE DE EL PROPIO CONTRATISTA A ESTE DIBUJO.

6. TODOS LOS ACABADOS SEÑALADOS EN ESTE PLANO DEBERÁN EJECUTARSE DE ACUERDO A LAS ESPECIFICACIONES CORRESPONDIENTES.

INFORMACIÓN GENERAL DE PROYECTO:

SUPERFICIE DE REMODELACIÓN: 452.00 M2

ESCALA: 1:50

ACOTACION: METROS

NIVELES: METROS

PROYECTO ARQUITECTÓNICO:

AUDITORIO
CD. JUAREZ, CHIH.

UBICACION:
AV. PASEO TRIUNFO DE LA REPUBLICA, COL. PARTIDO ROMERO, CD. JUAREZ, CHIH.

FECHA:
SEPTIEMBRE/2018

PLANO:

ANTEPROYECTO

ORIENTACIÓN:

CLAVE DE PLANO:

AP-01