


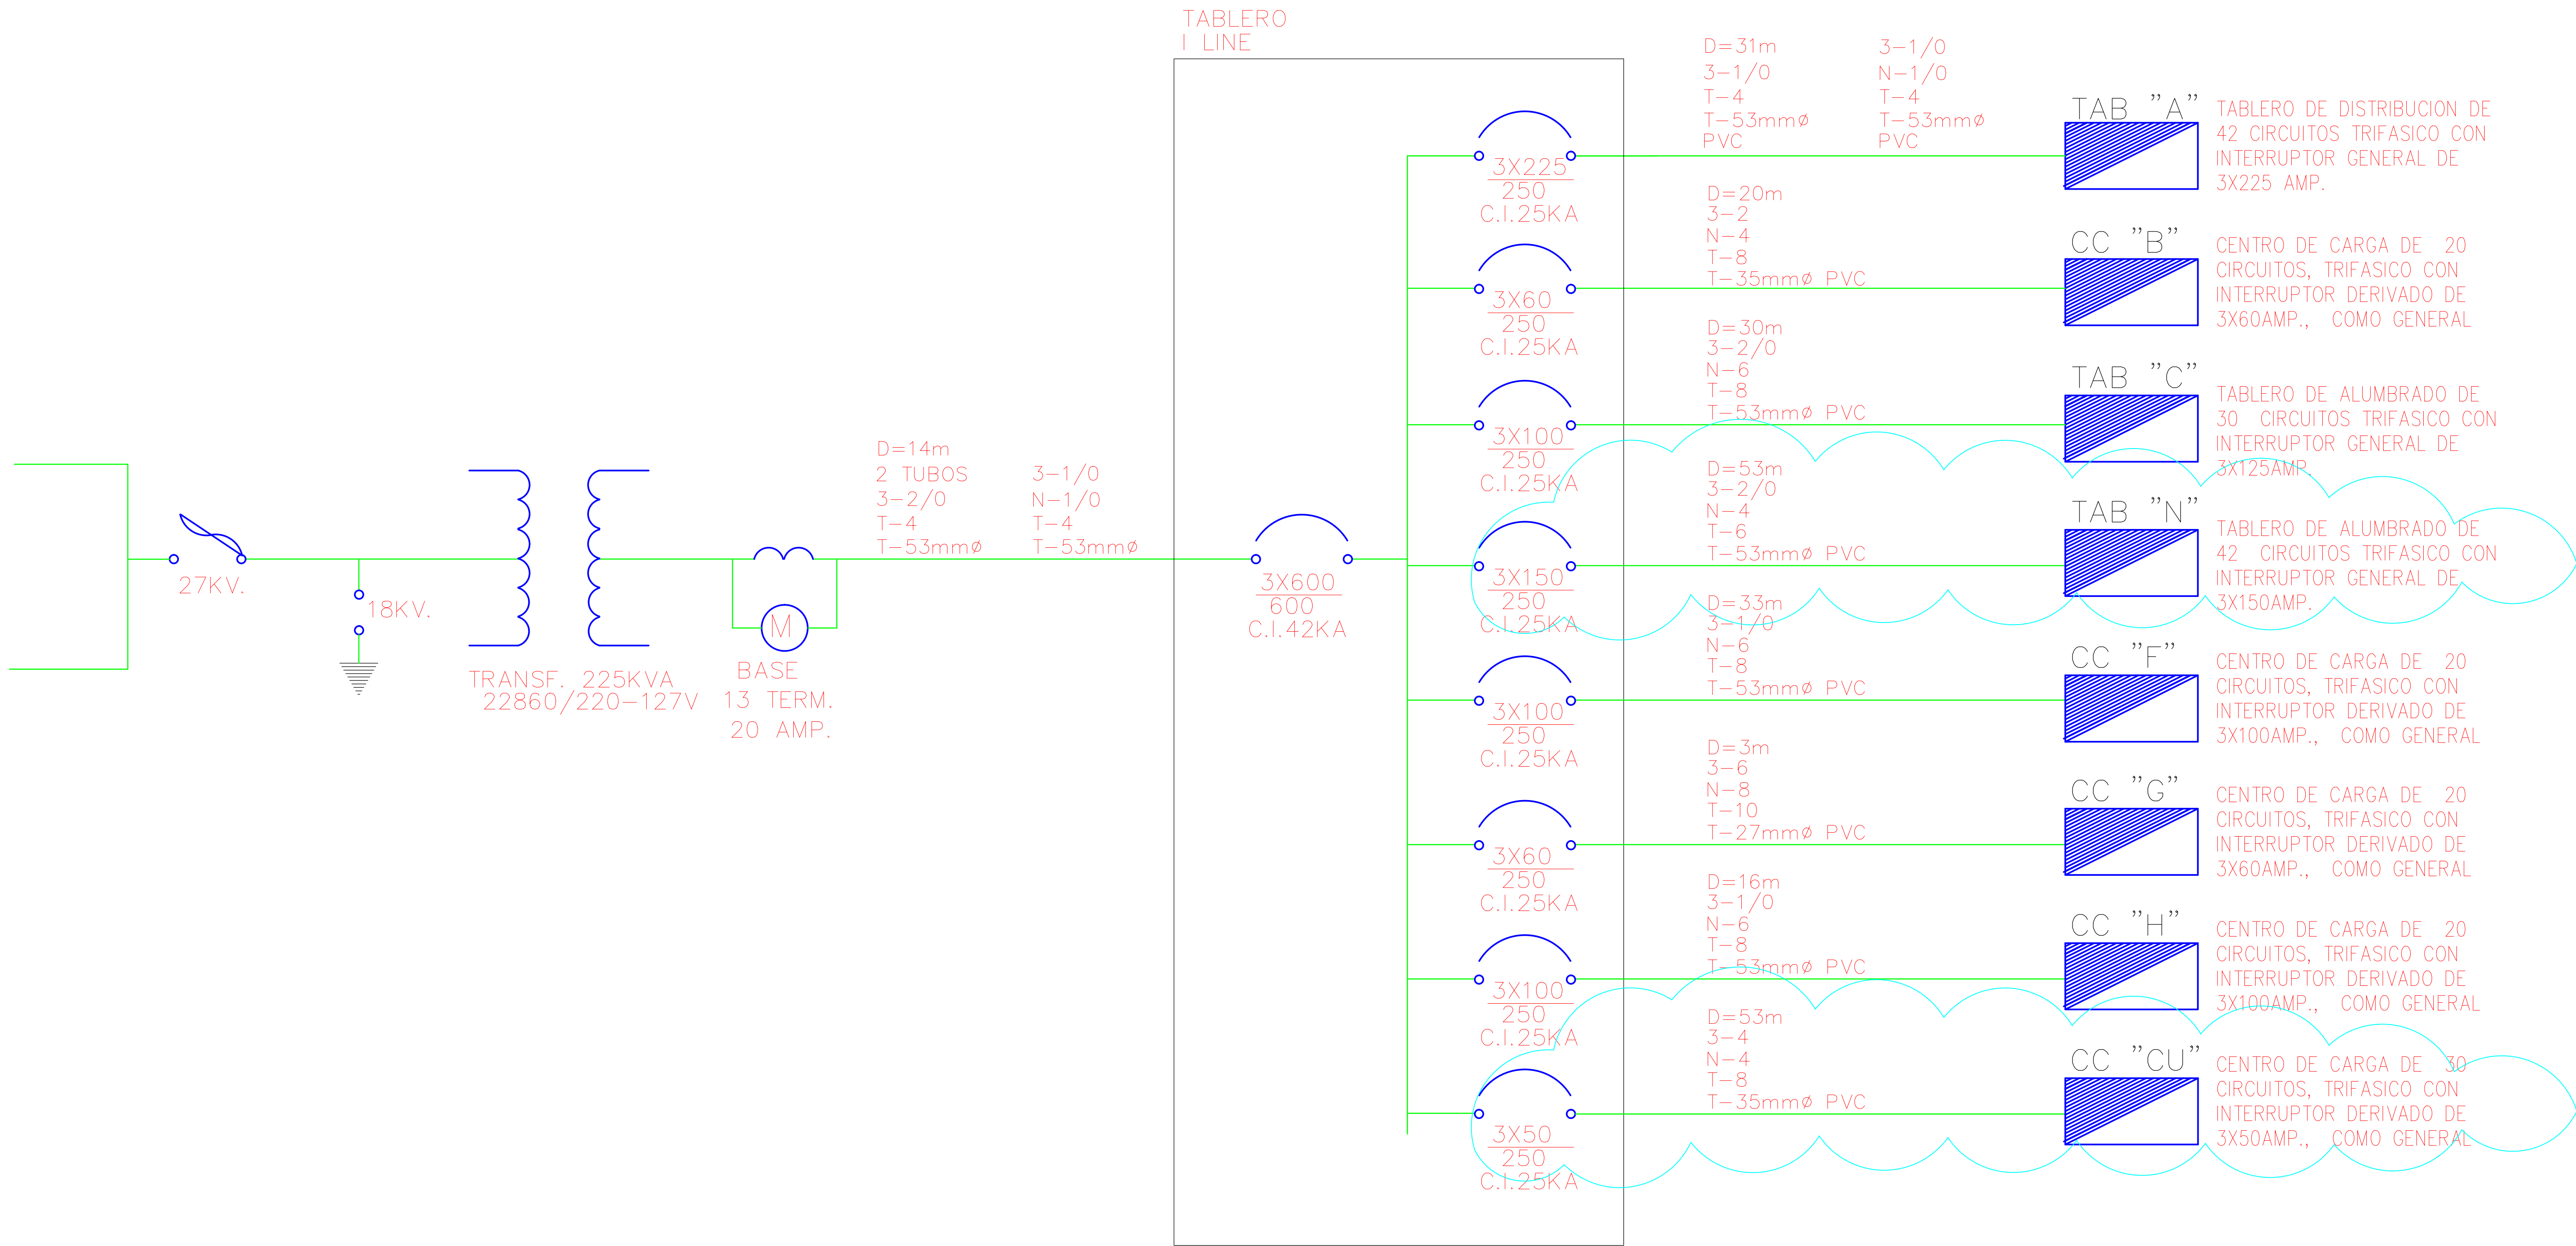



SECRETARÍA DE SALUD



SALUD



SERVICIOS DE SALUD CHIHUAHUA

ELABORO PROYECTO EJECUTIVO:

SUBDIRECCIÓN DE OBRAS Y CONSERVACIÓN

DEPARTAMENTO DE PROYECTOS



CONSTRUCTORA KIKITA S.A. DE C.V.

ARQ. ADOLFO MORALES MARIN

ADMINISTRADOR UNICO

DIBUJO:

ING. EDGAR ALEJANDRO JACQUEZ RIVAS

ING. ANTONIO MARIELARENA ZUBIA

SIMBOLOGIA GENERAL:



CORTE



ELEVACIÓN



NIVEL



PENDIENTE



CAMBIO DE NIVEL



N.P.T. NIVEL DE PISO TERMINADO



N.P.R. NIVEL DE PRETIL



N.C.E. NIVEL DE CERRAMIENTO



N.L. NIVEL DE LOSA



N.B. NIVEL DE BANQUETA



N.C.U. NIVEL DE CUMBREIRA



N.L.L. NIVEL INFERIOR DE LOSA

NOTAS:

1. LAS COTAS SIGEN AL DIBUJO, NO SE TOMARAN MEDIDAS A ESCALA DE ESTE PLANO.

2. NIVELES Y ACOTACIONES EN METROS.

3. COTAS A PANDOS DE ALBARILERIA.

4. ESTE PLANO DEBERA VERIFICARSE CON EL CORRESPONDIENTE RESPONSABLE DE LA INGENIERIA, CUALQUIER DISCREPANCIA DEBERA CONSULTARSE CON LA DIRECCION DE LA OBRA.

5. EL CONTRATISTA RECTIFICARA EN EL LUGAR DE LA OBRA, ANTES DE EJECUTAR, LAS DIMENSIONES Y NIVELES INDICADOS EN ESTE PLANO, DEBIENDO SOMETER A LA DIRECCION DE LA OBRA CUALQUIER DIFERENCIA QUE HUBIERE, ASI COMO LA INTERPRETACION QUE DE EL PROPIO CONTRATISTA A ESTE DIBUJO.

6. TODOS LOS ACABADOS SEÑALADOS EN ESTE PLANO DEBERAN EJECUTARSE DE ACUERDO A LAS ESPECIFICACIONES CORRESPONDIENTES.

INFORMACION GENERAL DE PROYECTO:

SUP. AMPLIACION:

53.55 M2

SUP. REMODELACION:

245.24 M2

TOTAL:

298.79M2

ESCALA:

S/E

ACOTACION:

METROS

NIVELES:

METROS

PROYECTO

CESSA TIERRA NUEVA CUAUHEMOC

REMODELACION Y AMPLIACION

UBICACION:

Calle 62 1.5 Col. Tierra Nueva C.P. 31524 Cd. Cuauhtemoc, Chihuahua.

FECHA:

OCTUBRE 2020

PLANO:

DIAGRAMA UNIFILAR

ORIENTACION:

CLAVE DE PLANO:



IE-07