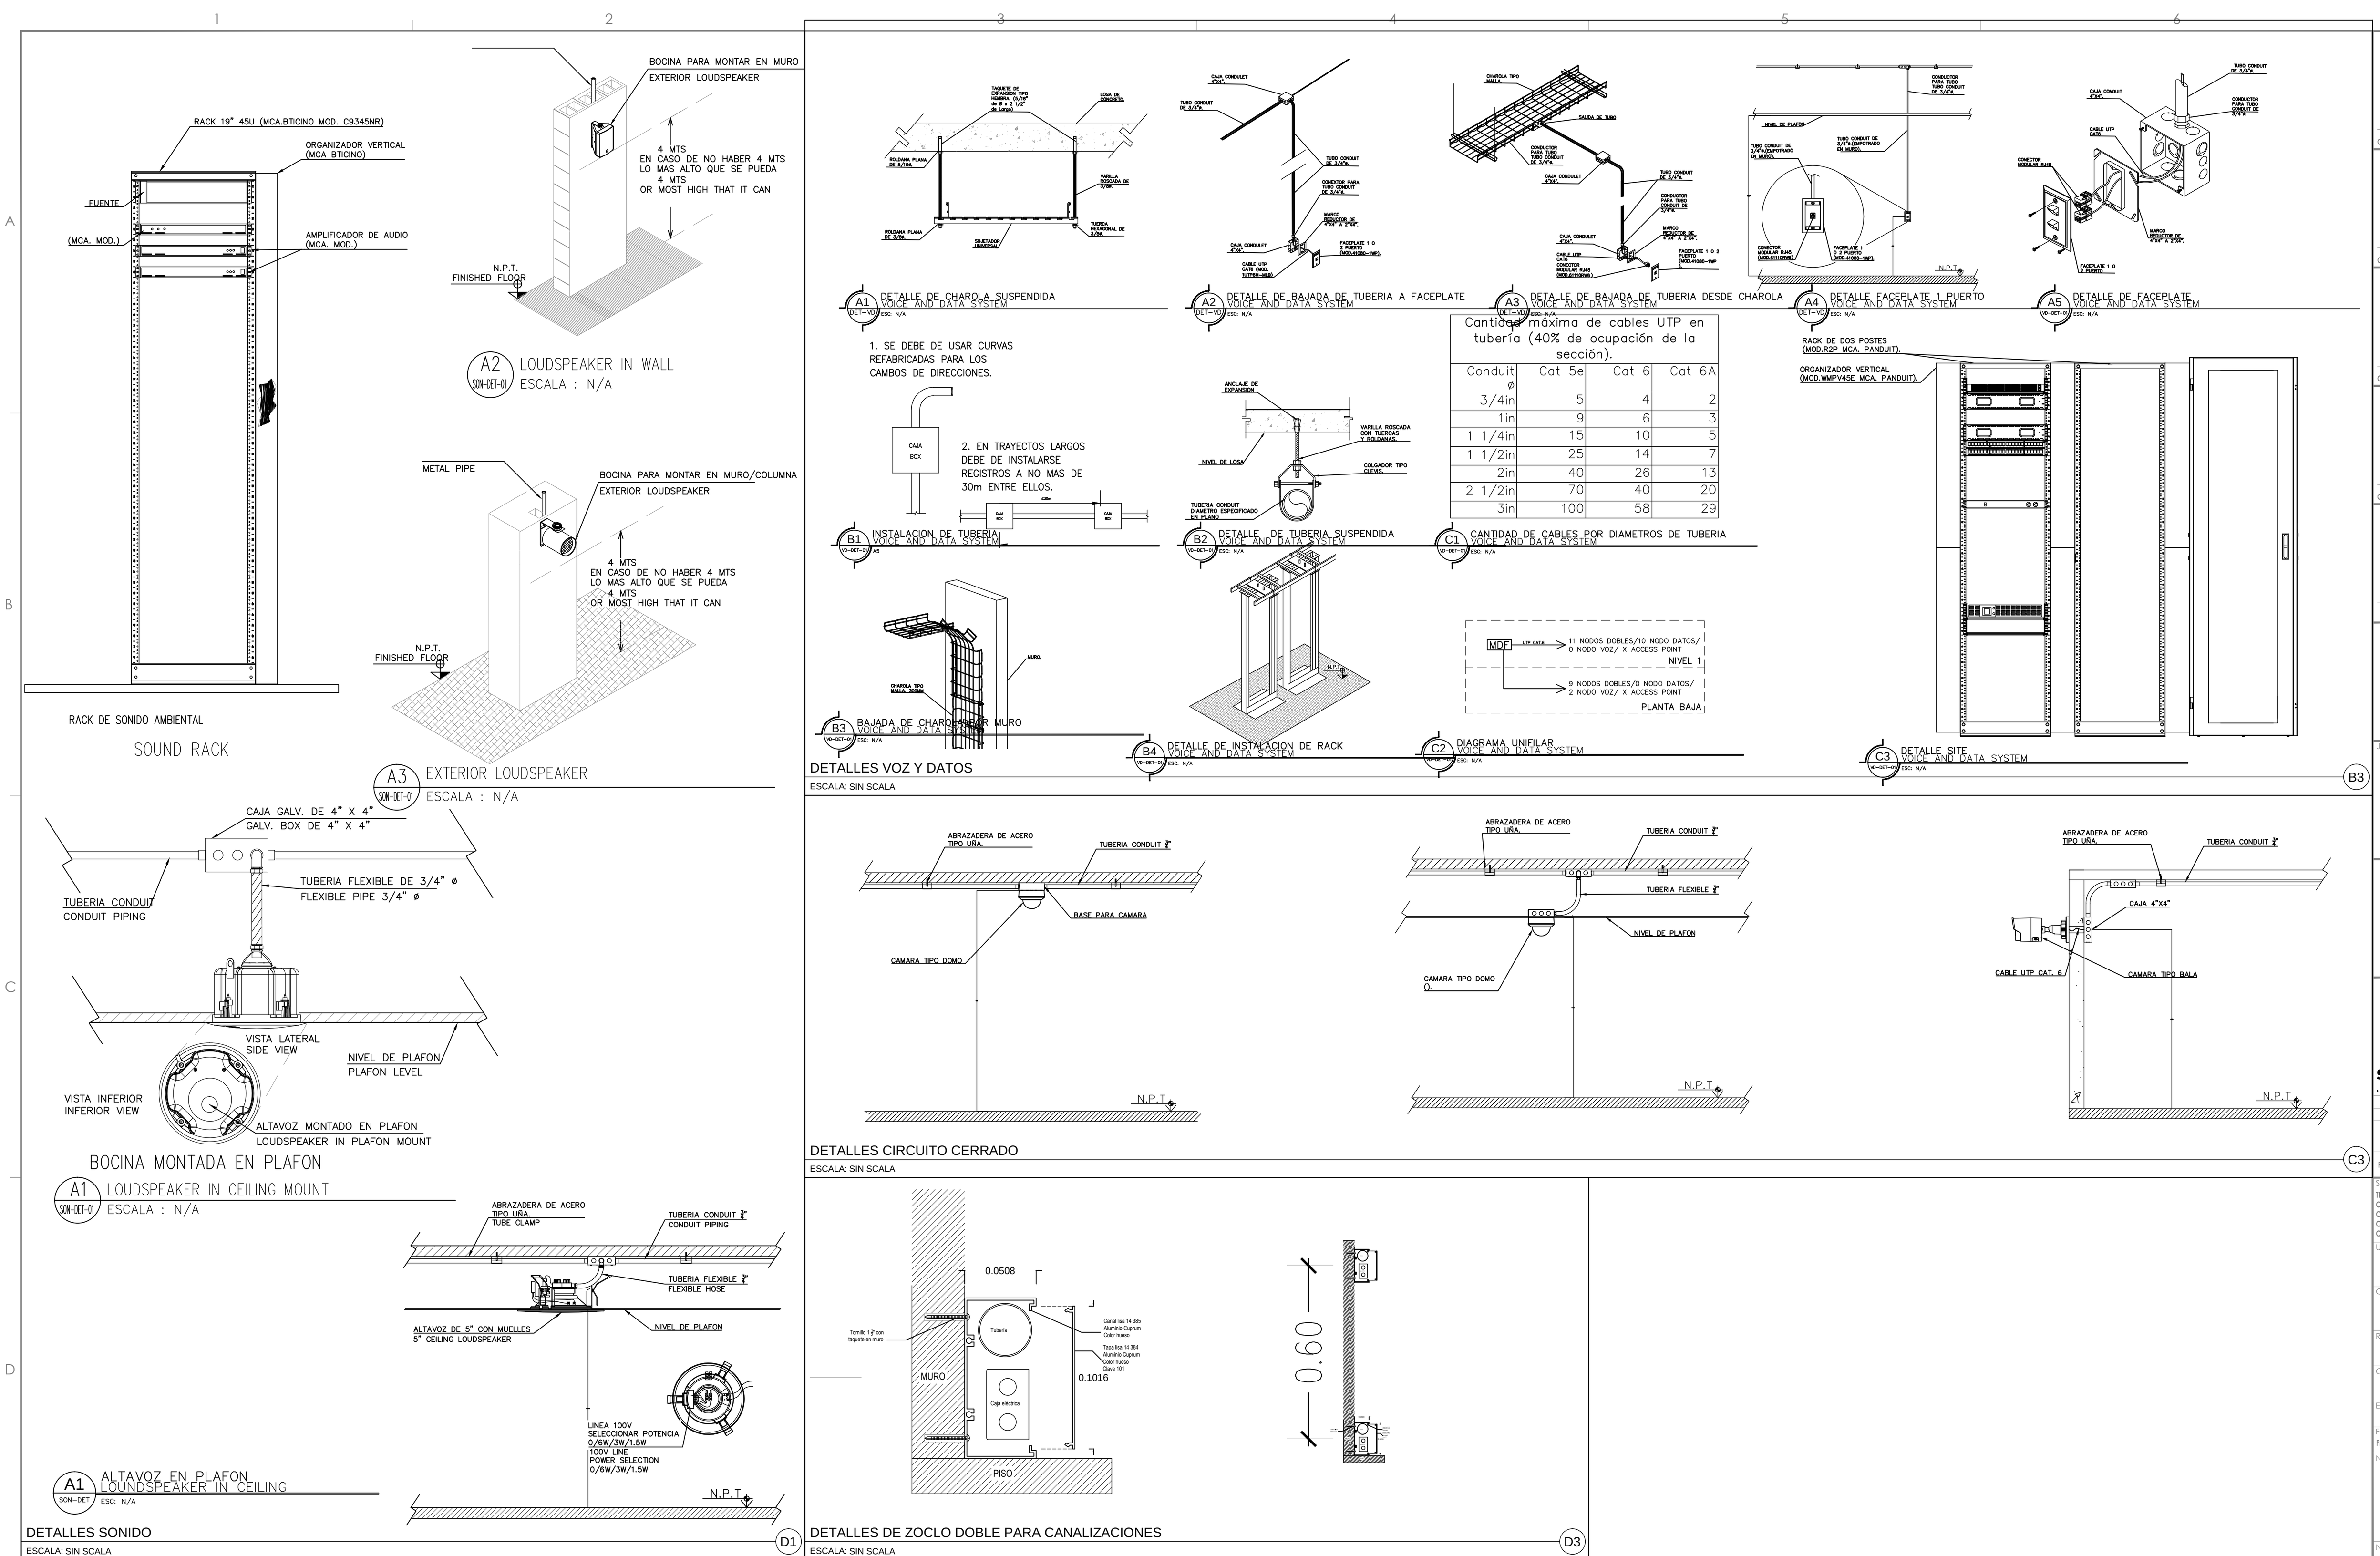

C1 CANTIDAD DE CABLES POR DIAMETROS DE TUBERIA
VOICE AND DATA SYSTEM — ESC: N/A

Cantidad máxima de cables UTP en tubería (40% de ocupación de la sección).

Conduit ø	Cat 5e	Cat 6	Cat 6A
3/4in	5	4	2
1in	9	6	3
1 1/4in	15	10	5
1 1/2in	25	14	7
2in	40	26	13
2 1/2in	70	40	20
3in	100	58	29

Chihuahua GOBIERNO DEL ESTADO

SECRETARÍA DE COMUNICACIONES Y OBRAS PÚBLICAS
DIRECCIÓN DE OBRAS PÚBLICAS
DEPARTAMENTO DE PROYECTOS

AUTORIZACIÓN DEL SOLICITANTE:

SECRETARIA DE
....

TABLA A.1 DETERMINACION DEL RIESGO DE INCENDIO		
CONCEPTO	RIESGO DE INCENDIO	
	ORDINARIO	ALTO
SUPERFICIE CONSTRUIDA EN m2	MENOR A 3,000	IGUAL O MAYOR DE 3,000

POR TANTO, EL RIESGO ES: **ORDINARIO**

SUPERFICIES:
TERRENO: 000.00 m2
CONSTRUCCION (EDIFICACION): 000.00 m2
CONSTRUCCION (AMPLIACION) 000.00 m2
CONSTRUCCION (DEMOLICIONES): 000.00 m2
CONSTRUCCION (OBRAS EXTERIORES): 000.00 m2

UBICACION:
DIRECCIÓN, CALLE, COLONIA, NUMERO, CP.
LOCALIDAD, MUNICIPIO, CIUDAD

GEOLOCALIZACION:
00° 00' 00" N
00° 00' 00" O
ALTITUD 0,000 MSNM

REVISO:
ARQ. JOSUÉ ALAN FLORES HERNANDEZ
JEFE DEL DEPARTAMENTO DE PROYECTOS

COLABORADORES:

ESCALA: INDICADA
DIMENSIONES: EN METROS
FECHA: FECHA...
CLAVE:

NOMBRE DEL PROYECTO:

NOMBRE DEL PLANO:
PLANO DE DETALLES, CCTV, VOZ Y DATOS Y SONIDO

No DEL PLANO:
E.08-3.1
ELECTRÓNICO